
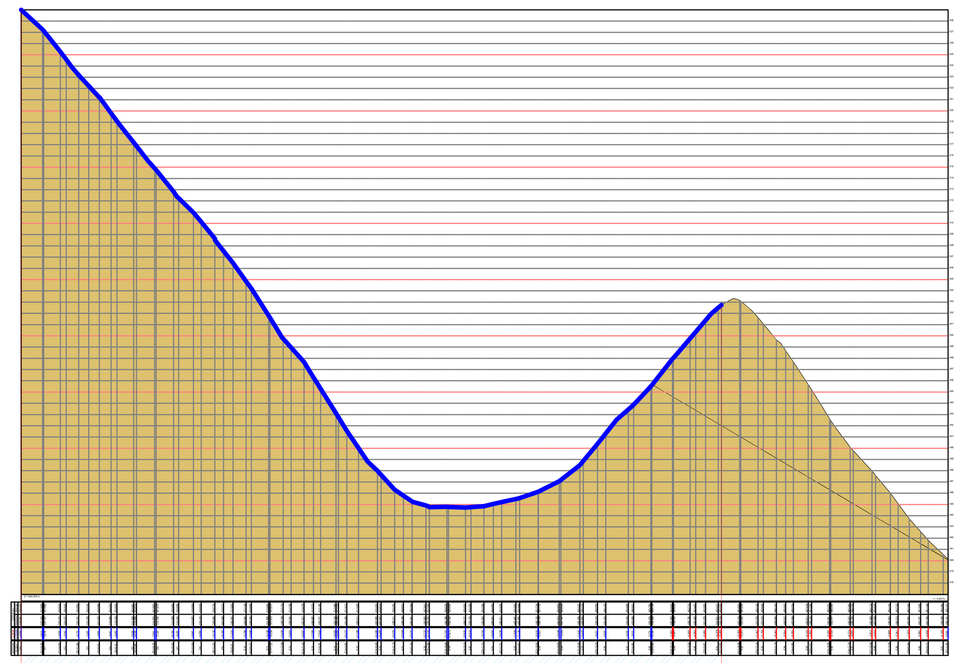



TRECHO 08 - EXTENSÃO = 911 METROS
TOTAL DE CANALETAS :
911 METROS (X 2 LADOS) = 1.822 METROS


TIPO 3A

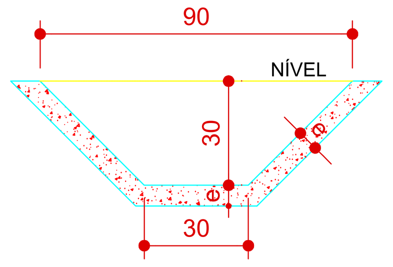


TIPO "3A": CONCRETO, e = 8 cm

DRENAGEM - DET. SARJETA TRAPEZOIDAL

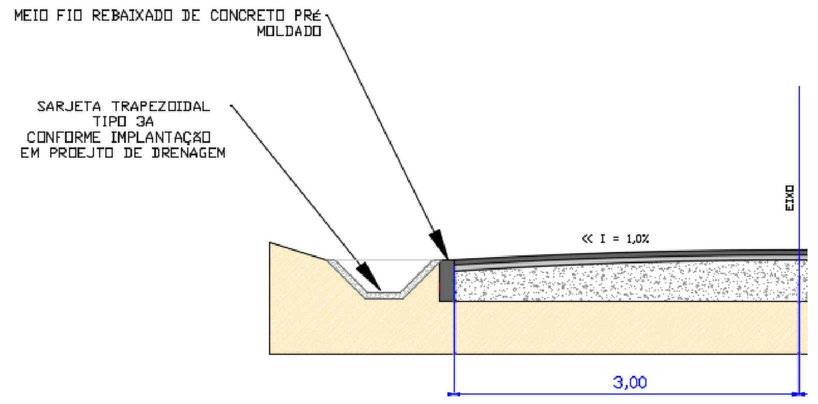

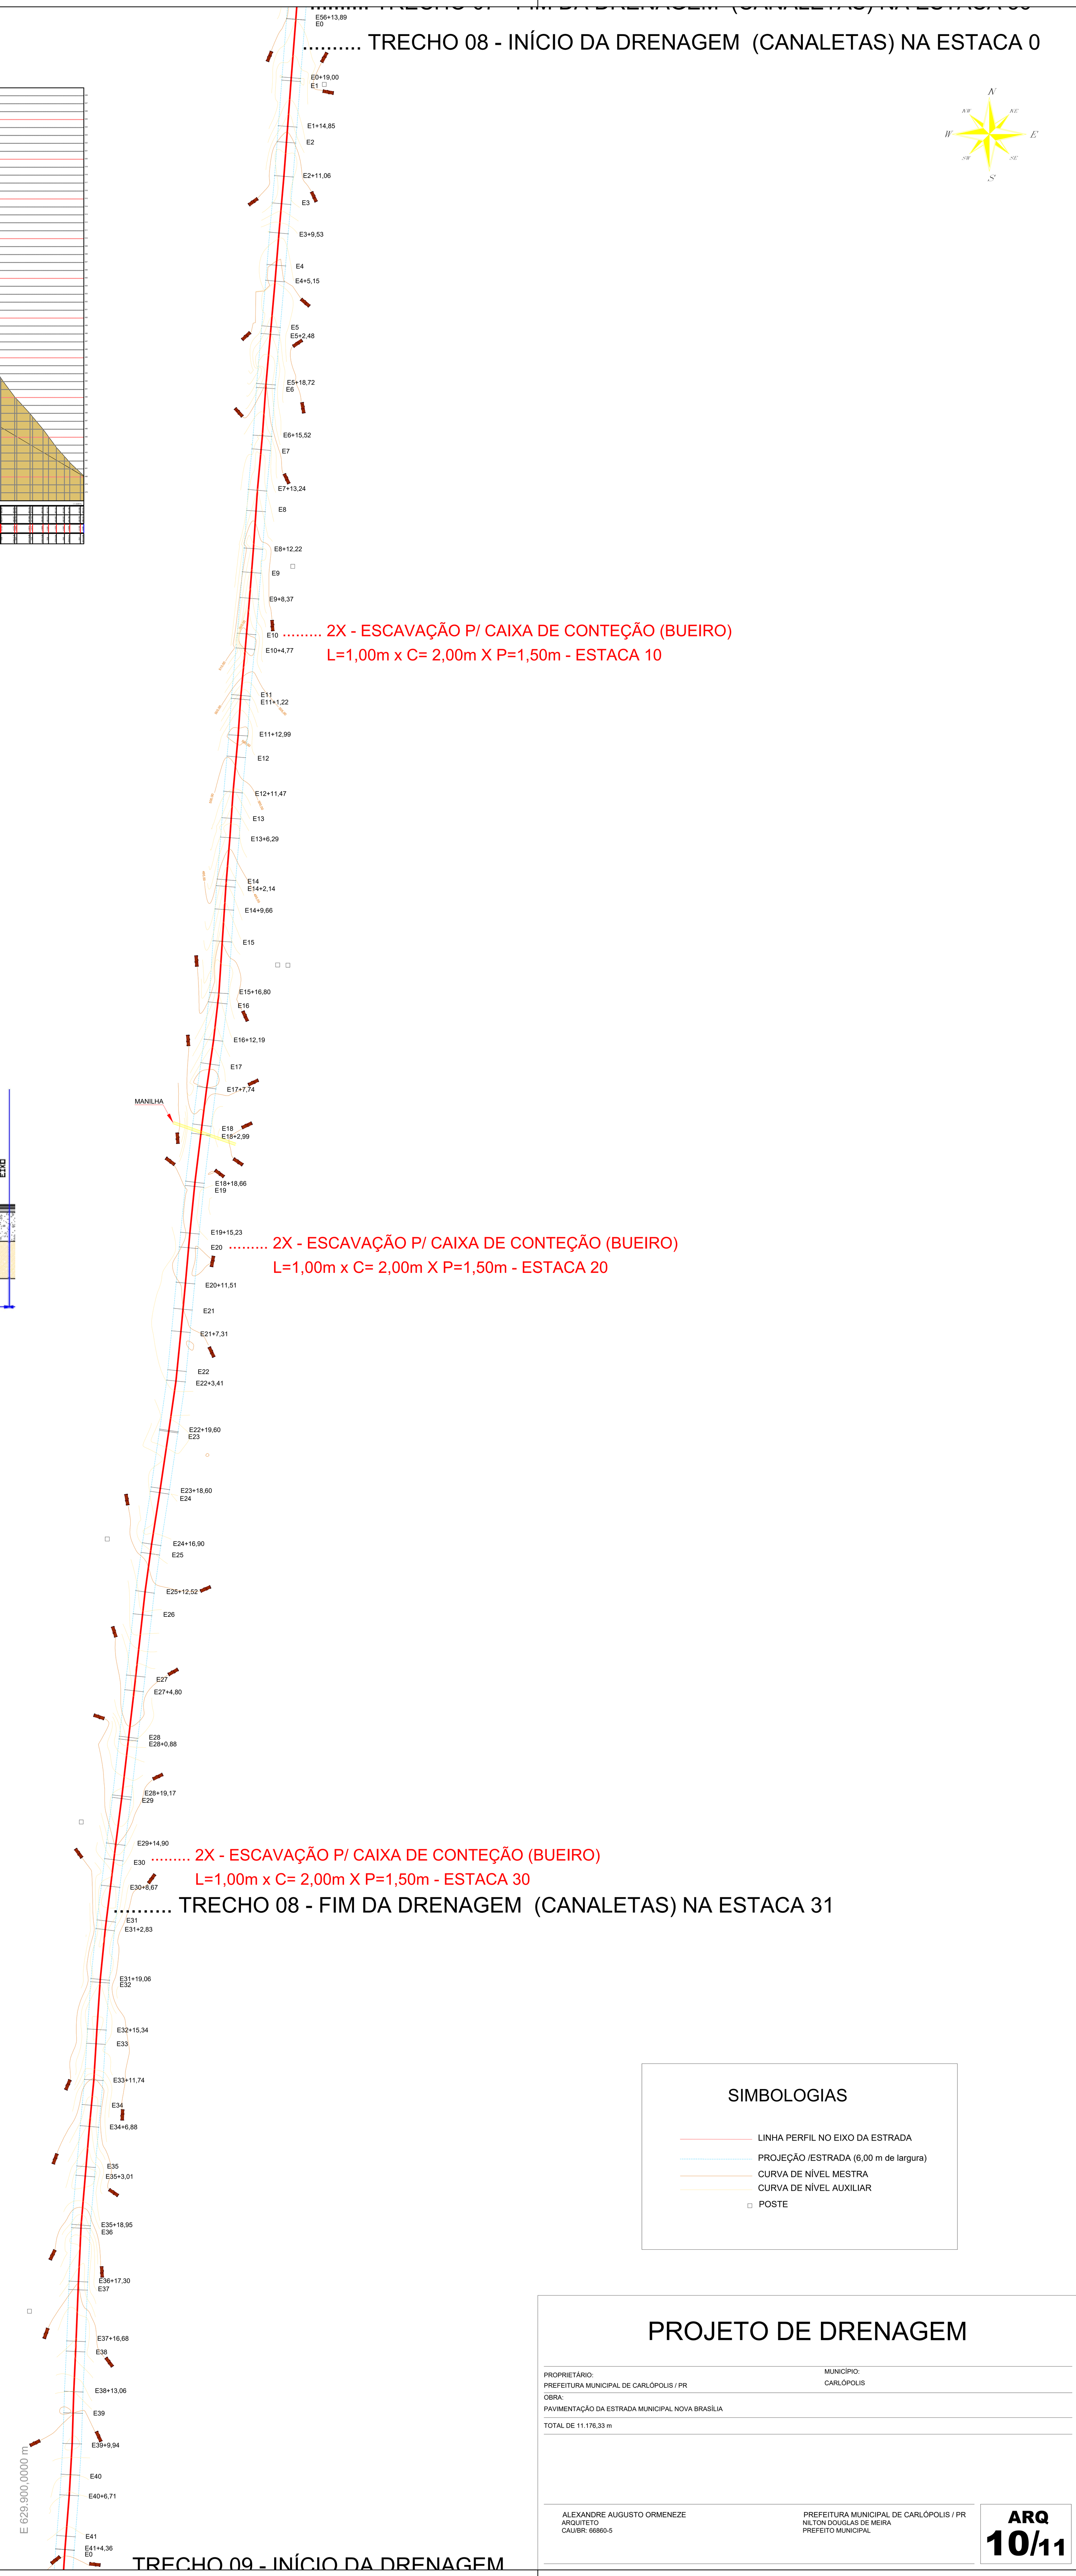

N 7.397.950,0000 m

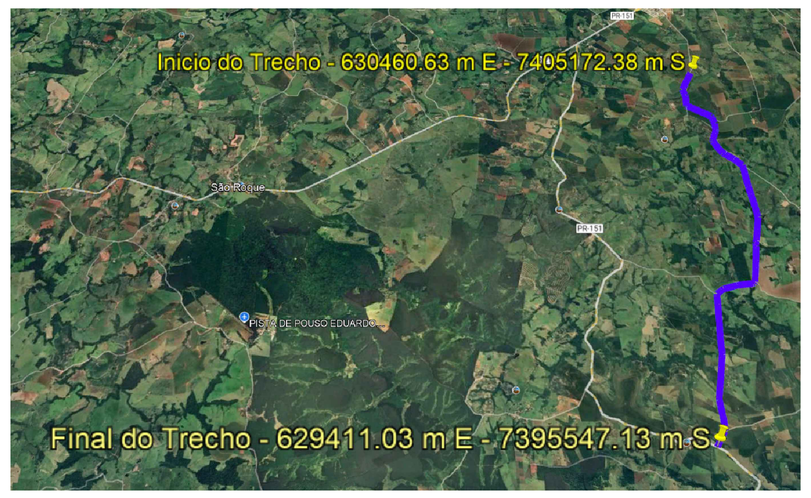

COORDENADAS INICIAIS E FINAIS DO TRECHO A SER PAVIMENTADO

SIMBOLOGIAS

- LINHA PERFIL NO EIXO DA ESTRADA
- PROJEÇÃO /ESTRADA (6,00 m de largura)
- CURVA DE NÍVEL MESTRA
- CURVA DE NÍVEL AUXILIAR
- POSTE

PROJETO DE DRENAGEM

PROPRIETÁRIO:
PREFEITURA MUNICIPAL DE CARLÓPOLIS / PR

MUNICÍPIO:
CARLÓPOLIS

OBRA:
PAVIMENTAÇÃO DA ESTRADA MUNICIPAL NOVA BRASÍLIA

TOTAL DE 11.176,33 m

ALEXANDRE AUGUSTO ORMENEZE
ARQUITETO
CAU/BR: 66860-5

PREFEITURA MUNICIPAL DE CARLÓPOLIS / PR
NILTON DOUGLAS DE MEIRA
PREFEITO MUNICIPAL