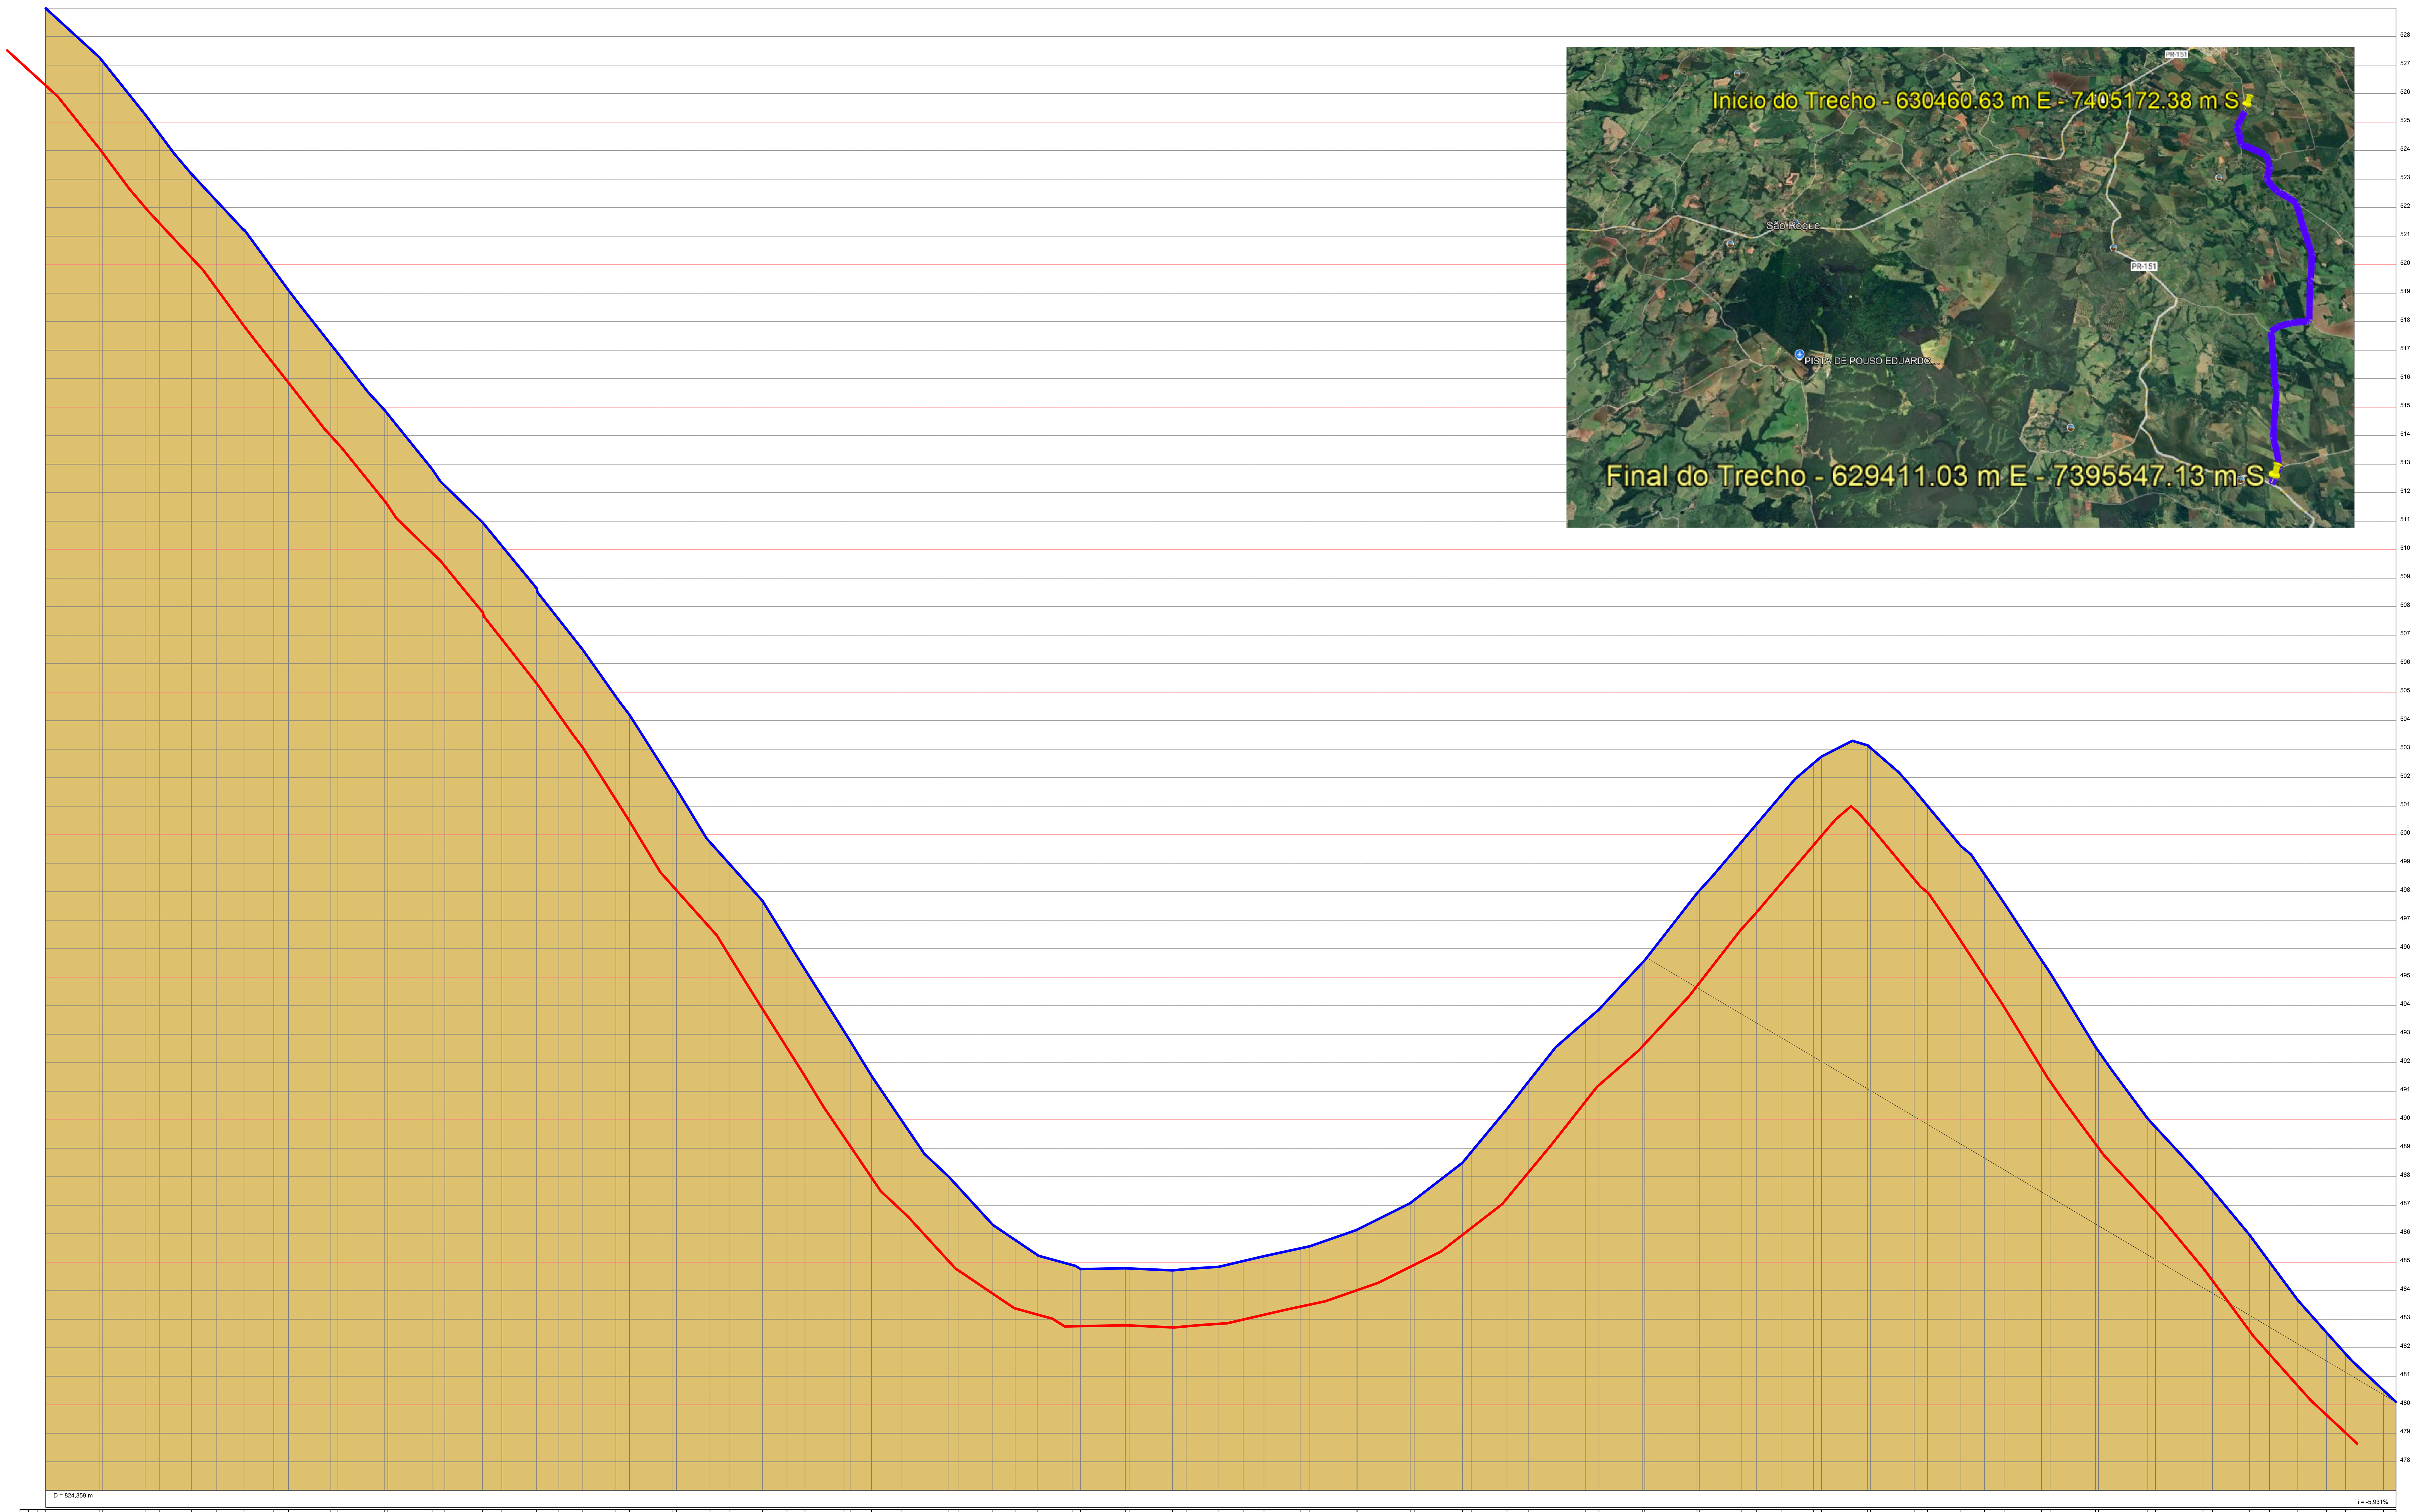


ESTACAS 20,00m	CORTE / ATERRO	COTAS (m) TERRENO	COTAS (m) GREIDE
E0	0,000	528,992	528,992
E0+19,00	0,612	527,253	527,865
E1	0,678	527,127	527,806
E1+14,85	1,655	525,270	526,925
E2	2,042	524,577	526,620
E2+11,06	2,773	523,191	525,964
E3	3,205	522,229	525,434
E3+9,53	3,665	521,203	524,868
E4	4,441	519,806	524,247
E4+5,15	4,840	519,102	523,942
E5	5,858	517,203	523,061
E5+2,48	6,026	516,888	522,914
E5+18,72	7,041	514,910	521,951
E6	7,123	514,752	521,875
E6+15,52	8,126	512,828	520,954
E7	8,446	512,243	520,689
E7+13,24	8,947	510,957	519,904
E8	9,369	510,134	519,503
E8+12,22	10,132	508,646	518,778
E9	10,767	507,549	518,317
E9+8,37	11,333	506,487	517,820
E10	12,288	504,842	517,130
E10+4,77	12,646	504,202	516,848
E11	14,139	501,806	515,944
E11+1,22	14,259	501,613	515,872
E11+12,99	15,435	499,739	515,174
E12	15,803	498,955	514,758
E12+11,47	16,407	497,671	514,078
E13	17,285	496,287	513,572
E13+6,29	17,922	495,277	513,199
E14	19,283	493,103	512,386
E14+2,14	19,495	492,764	512,259
E14+9,66	20,277	491,536	511,813
E15	21,188	490,011	511,200
E15+16,80	22,208	487,995	510,203
E16	22,368	487,645	510,013
E16+12,19	22,979	486,311	509,290
E17	23,044	485,784	508,827
E17+7,74	23,107	485,261	508,368
E18	22,737	484,905	507,641
E18+2,99	22,704	484,760	507,464
E18+18,66	21,747	484,788	506,535
E19	21,673	484,782	506,455
E19+15,23	20,835	484,717	505,552
E20	20,510	484,759	505,269
E20+11,51	19,743	484,843	504,586
E21	19,042	485,041	504,083
E21+7,31	18,438	485,211	503,649
E22	17,409	485,487	502,897
E22+3,41	17,134	485,560	502,694
E22+19,60	15,610	486,124	501,734
E23	15,567	486,144	501,710
E23+18,60	13,534	487,073	500,607
E24	13,343	487,181	500,524
E24+16,90	11,033	488,489	499,522
E25	10,475	488,863	499,338
E25+12,52	8,221	490,374	498,595
E26	6,829	491,323	498,152
E27	3,516	493,450	496,966
E27+4,80	2,812	493,869	496,681
E28	0,275	495,505	495,780
E28+0,88	0,129	495,599	495,728
E28+19,17	-3,300	497,943	494,643
E29	-3,441	498,034	494,593
E29+14,90	-6,046	499,756	493,710
E30	-6,950	500,357	493,407
E30+8,67	-8,486	501,379	492,893
E31	-10,279	502,501	492,221
E31+2,83	-10,689	502,742	492,053
E31+19,06	-12,042	503,133	491,091
E32	-12,017	503,052	491,035
E32+15,34	-11,451	501,576	490,125
E33	-11,165	501,014	489,849
E33+11,74	-10,447	499,600	489,153
E34	-9,954	498,617	488,663
E34+6,88	-9,350	497,604	488,254
E35	-8,135	495,611	487,476
E35+3,01	-7,855	495,153	487,298
E35+18,95	-6,209	492,561	486,352
E36	-6,120	492,411	486,290
E36+17,30	-4,773	490,037	485,264
E37	-4,640	489,744	485,104
E37+16,68	-3,813	487,928	484,115
E38	-3,610	487,528	483,918
E38+13,06	-2,809	485,953	483,144
E39	-2,281	485,013	482,732
E39+9,94	-1,525	483,667	482,142
E40	-0,992	482,537	481,546
E40+6,71	-0,636	481,784	481,148
E41	-0,148	480,508	480,360
E41+4,36	0,000	480,101	480,101

GREIDE EXISTENTE

LINHA DE CORTE (PROFUNDIDADE = 3

PROJETO DE TERRAPLANAGEM

PROPRIETÁRIO:
PREFEITURA MUNICIPAL DE CARLÓPOLIS / PR

MUNICÍPIO:
CARLÓPOLIS

OBRA:
PAVIMENTAÇÃO DA ESTRADA MUNICIPAL NOVA BRASÍLIA

TOTAL DE 11.176,33 m

ALEXANDRE AUGUSTO ORMENEZE
ARQUITETO
CAU/BR: 66860-5

PREFEITURA MUNICIPAL DE CARLÓPOLIS / PR
NILTON DOUGLAS DE MEIRA
PREFEITO MUNICIPAL

ARQ
07 10