
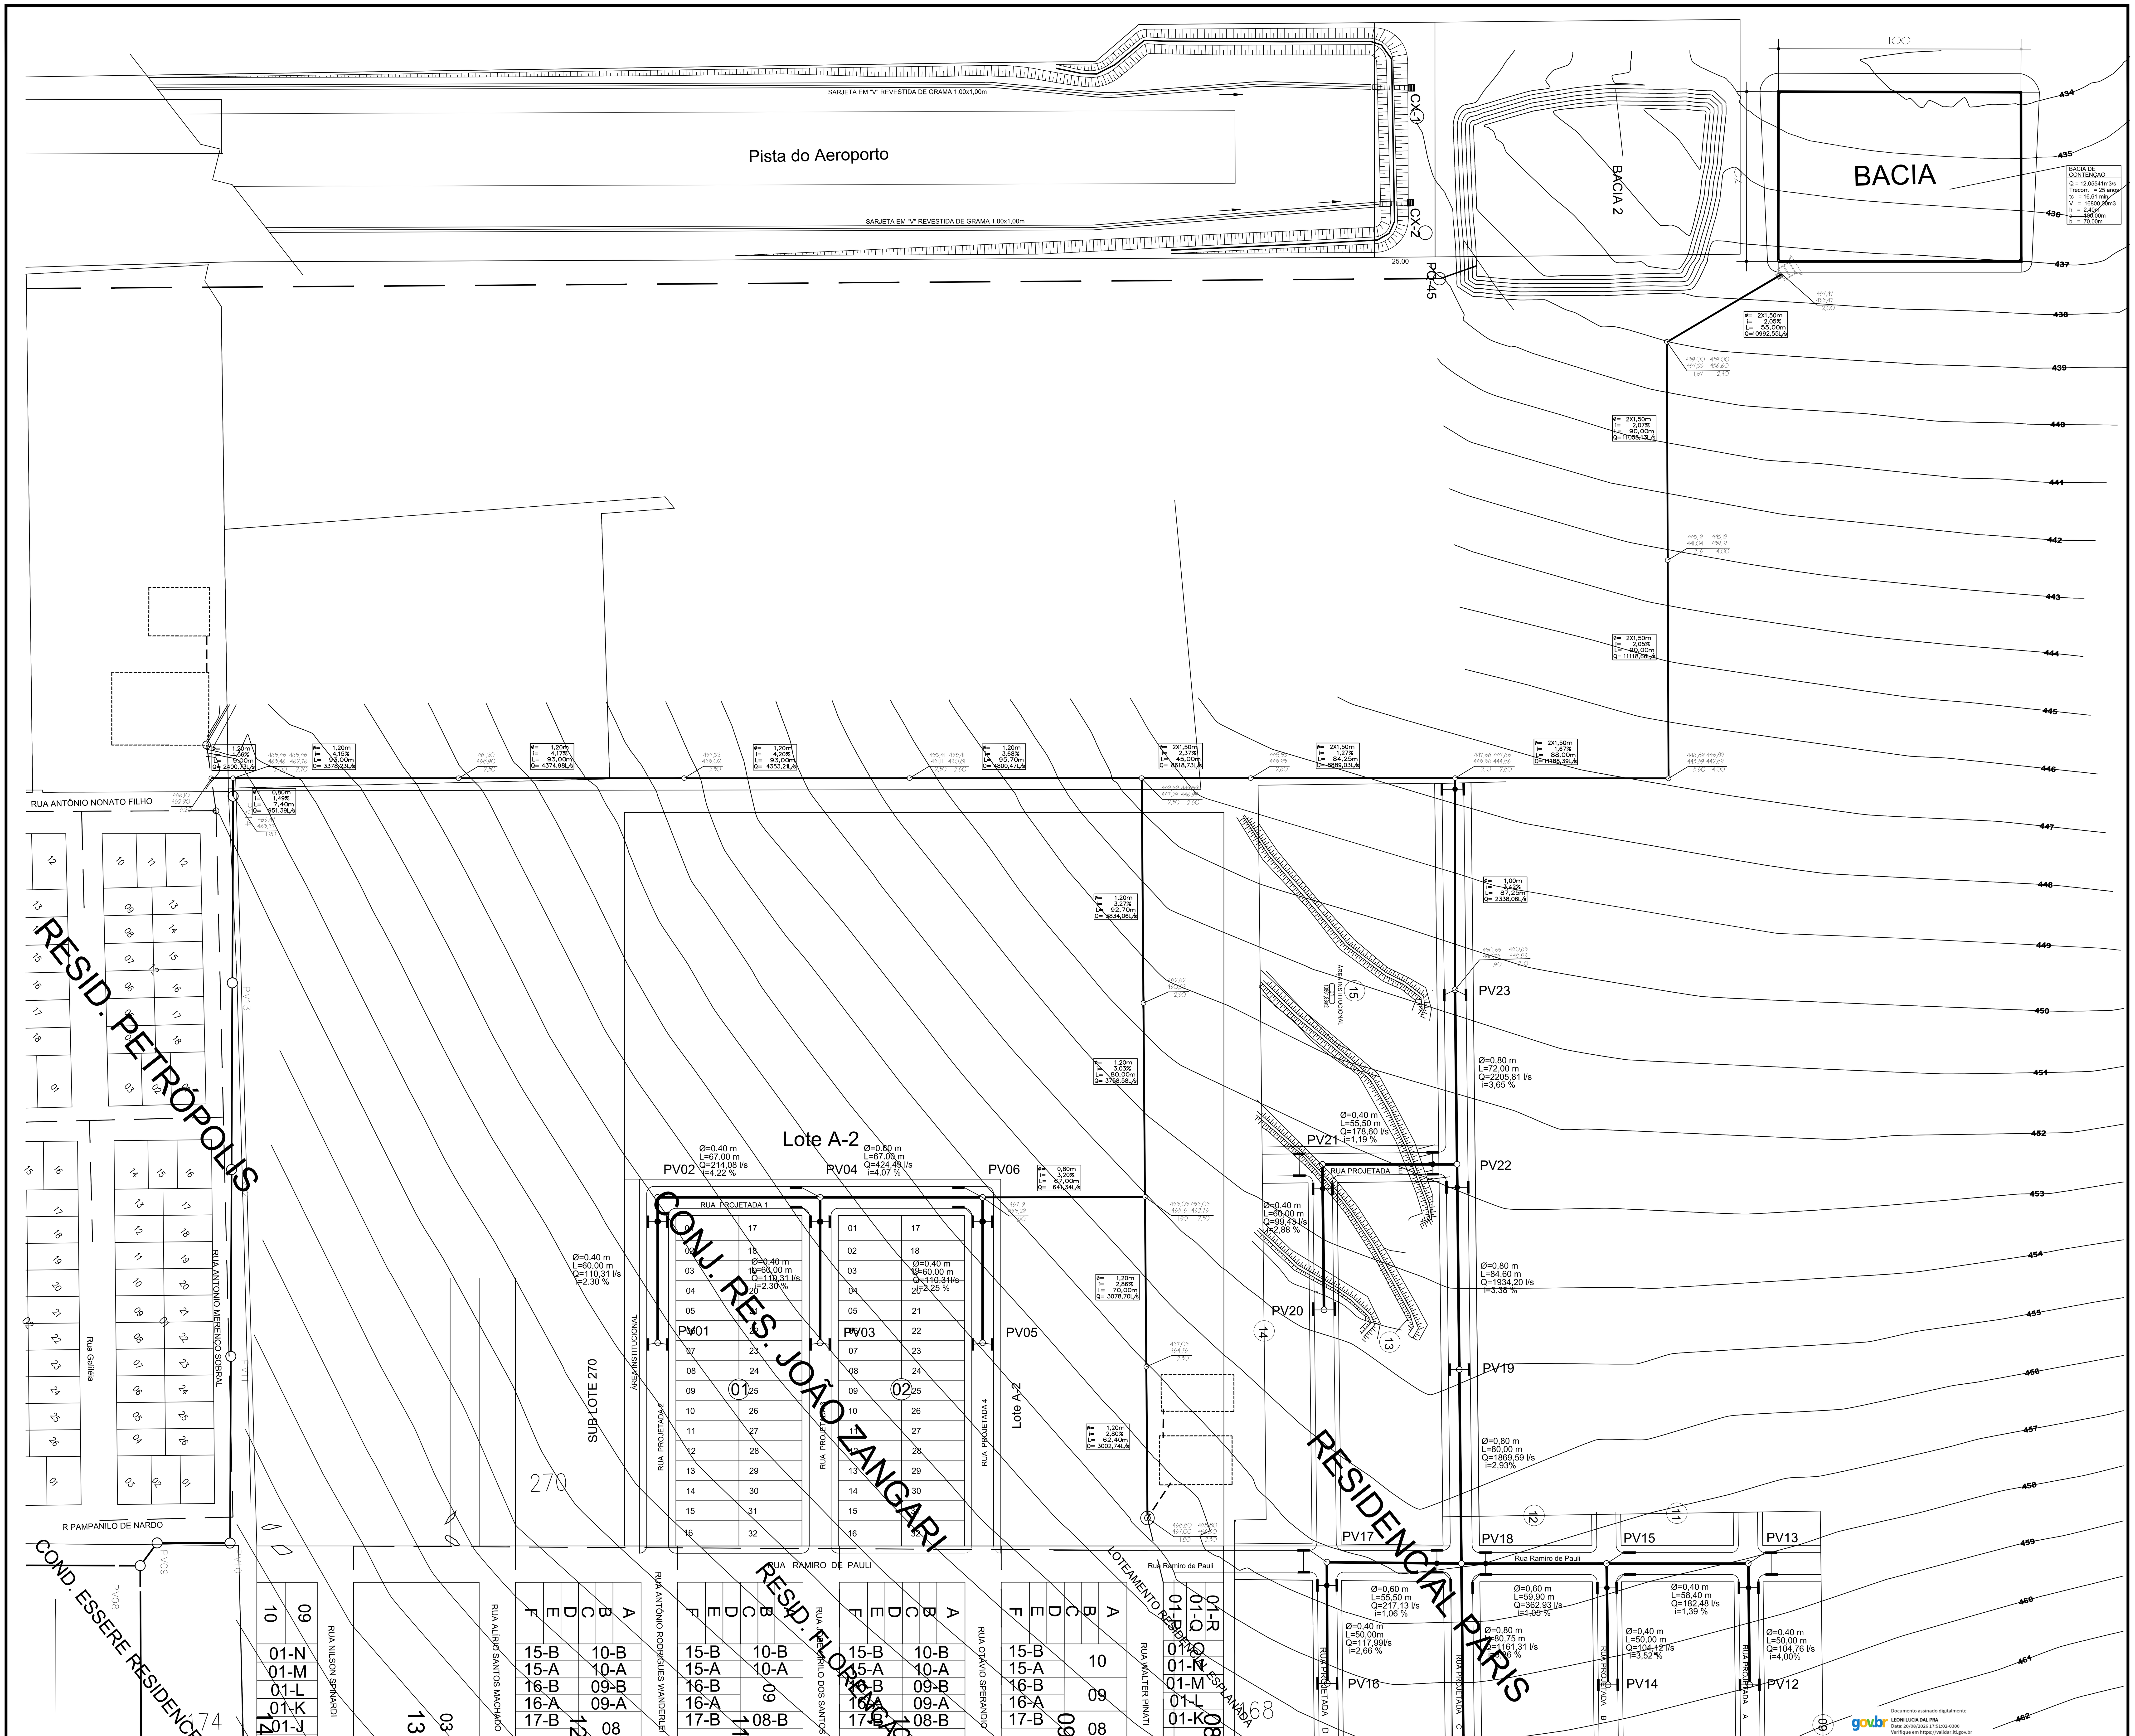


Documento assinado digitalmente
LEONI LUCIA DAL PRA
Data: 20/08/2026 17:51:02-0300
Verifique em https://validar.iti.gov.br

BACIA DE CONTENÇÃO

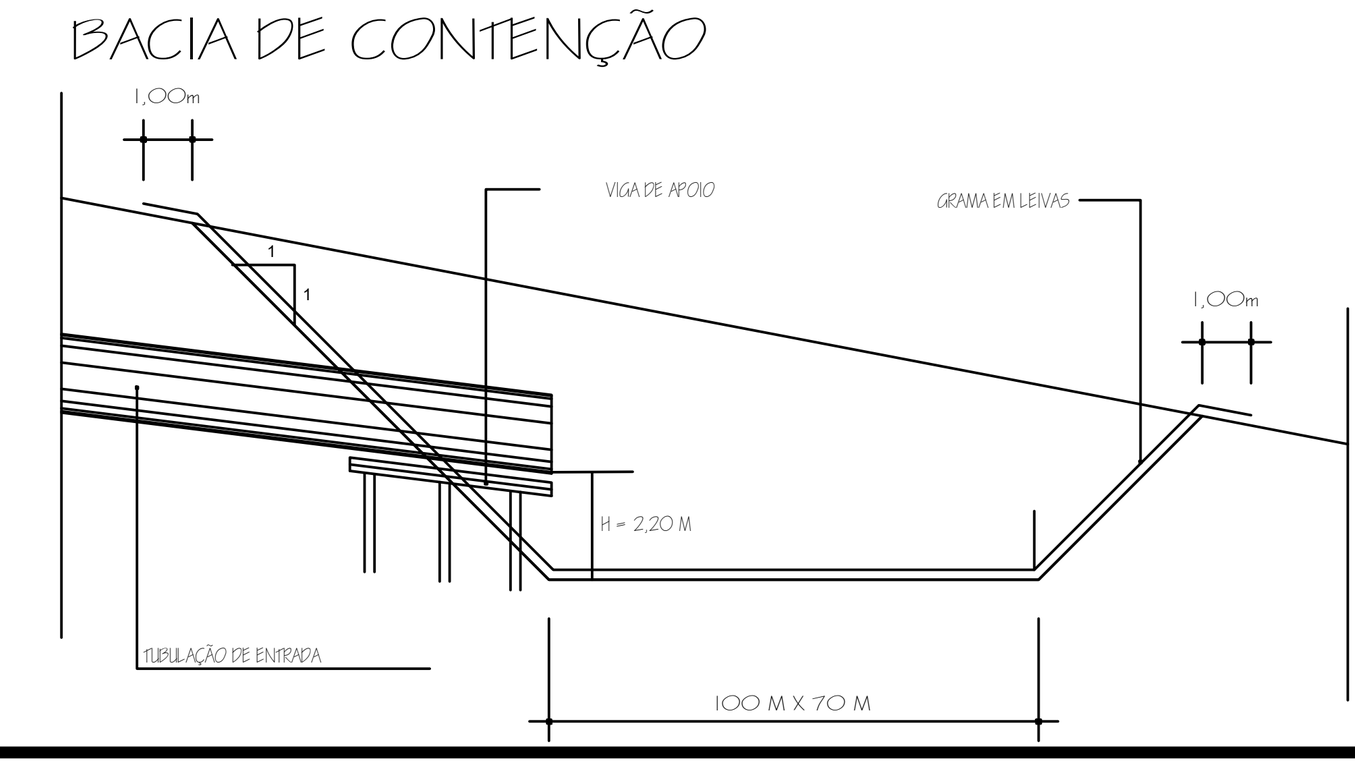

DADOS PROJETO OU REDE EXISTENTES

Ø=0,80 m
L=68,80 m
Q=1104,74 l/s
i=1,93 %

CONVENÇÕES

- _BOCA DE LOBO
- _POÇO DE VISITA
- _CAIXA DE LIGAÇÃO
- _VIGA DE APOIO DO EMISSÁRIO
- _REDE DE GALERIA PROJETADA
- _REDE DE GALERIA EXISTENTE
- PV14 _NÚMERO DO COLETOR

Ø=diâmetro m
i=declividade %
L=extensão m
Q=vazão l/s

PREFEITURA MUNICIPAL DE LOANDA

LOCAL
COLETOR EMISSÁRIO LOTEAMENTOS DA CIDADE

OBRA
REDE DE GALERIAS DE ÁGUAS PLUVIAIS

ESCALA
H 1 : 1000 V 1:100

PRANCHA NÚMERO
01

AUTOR DO PROJETO
ENG CIVIL - LEONI LÚCIA DAL-PRÁ
CREA 11.429/D-PR


ASSINATURA


ARQUIVO


DESENHO


DISCRIMINAÇÃO
LAY-OUT E PERFIS


DATA
ABRIL / 2025

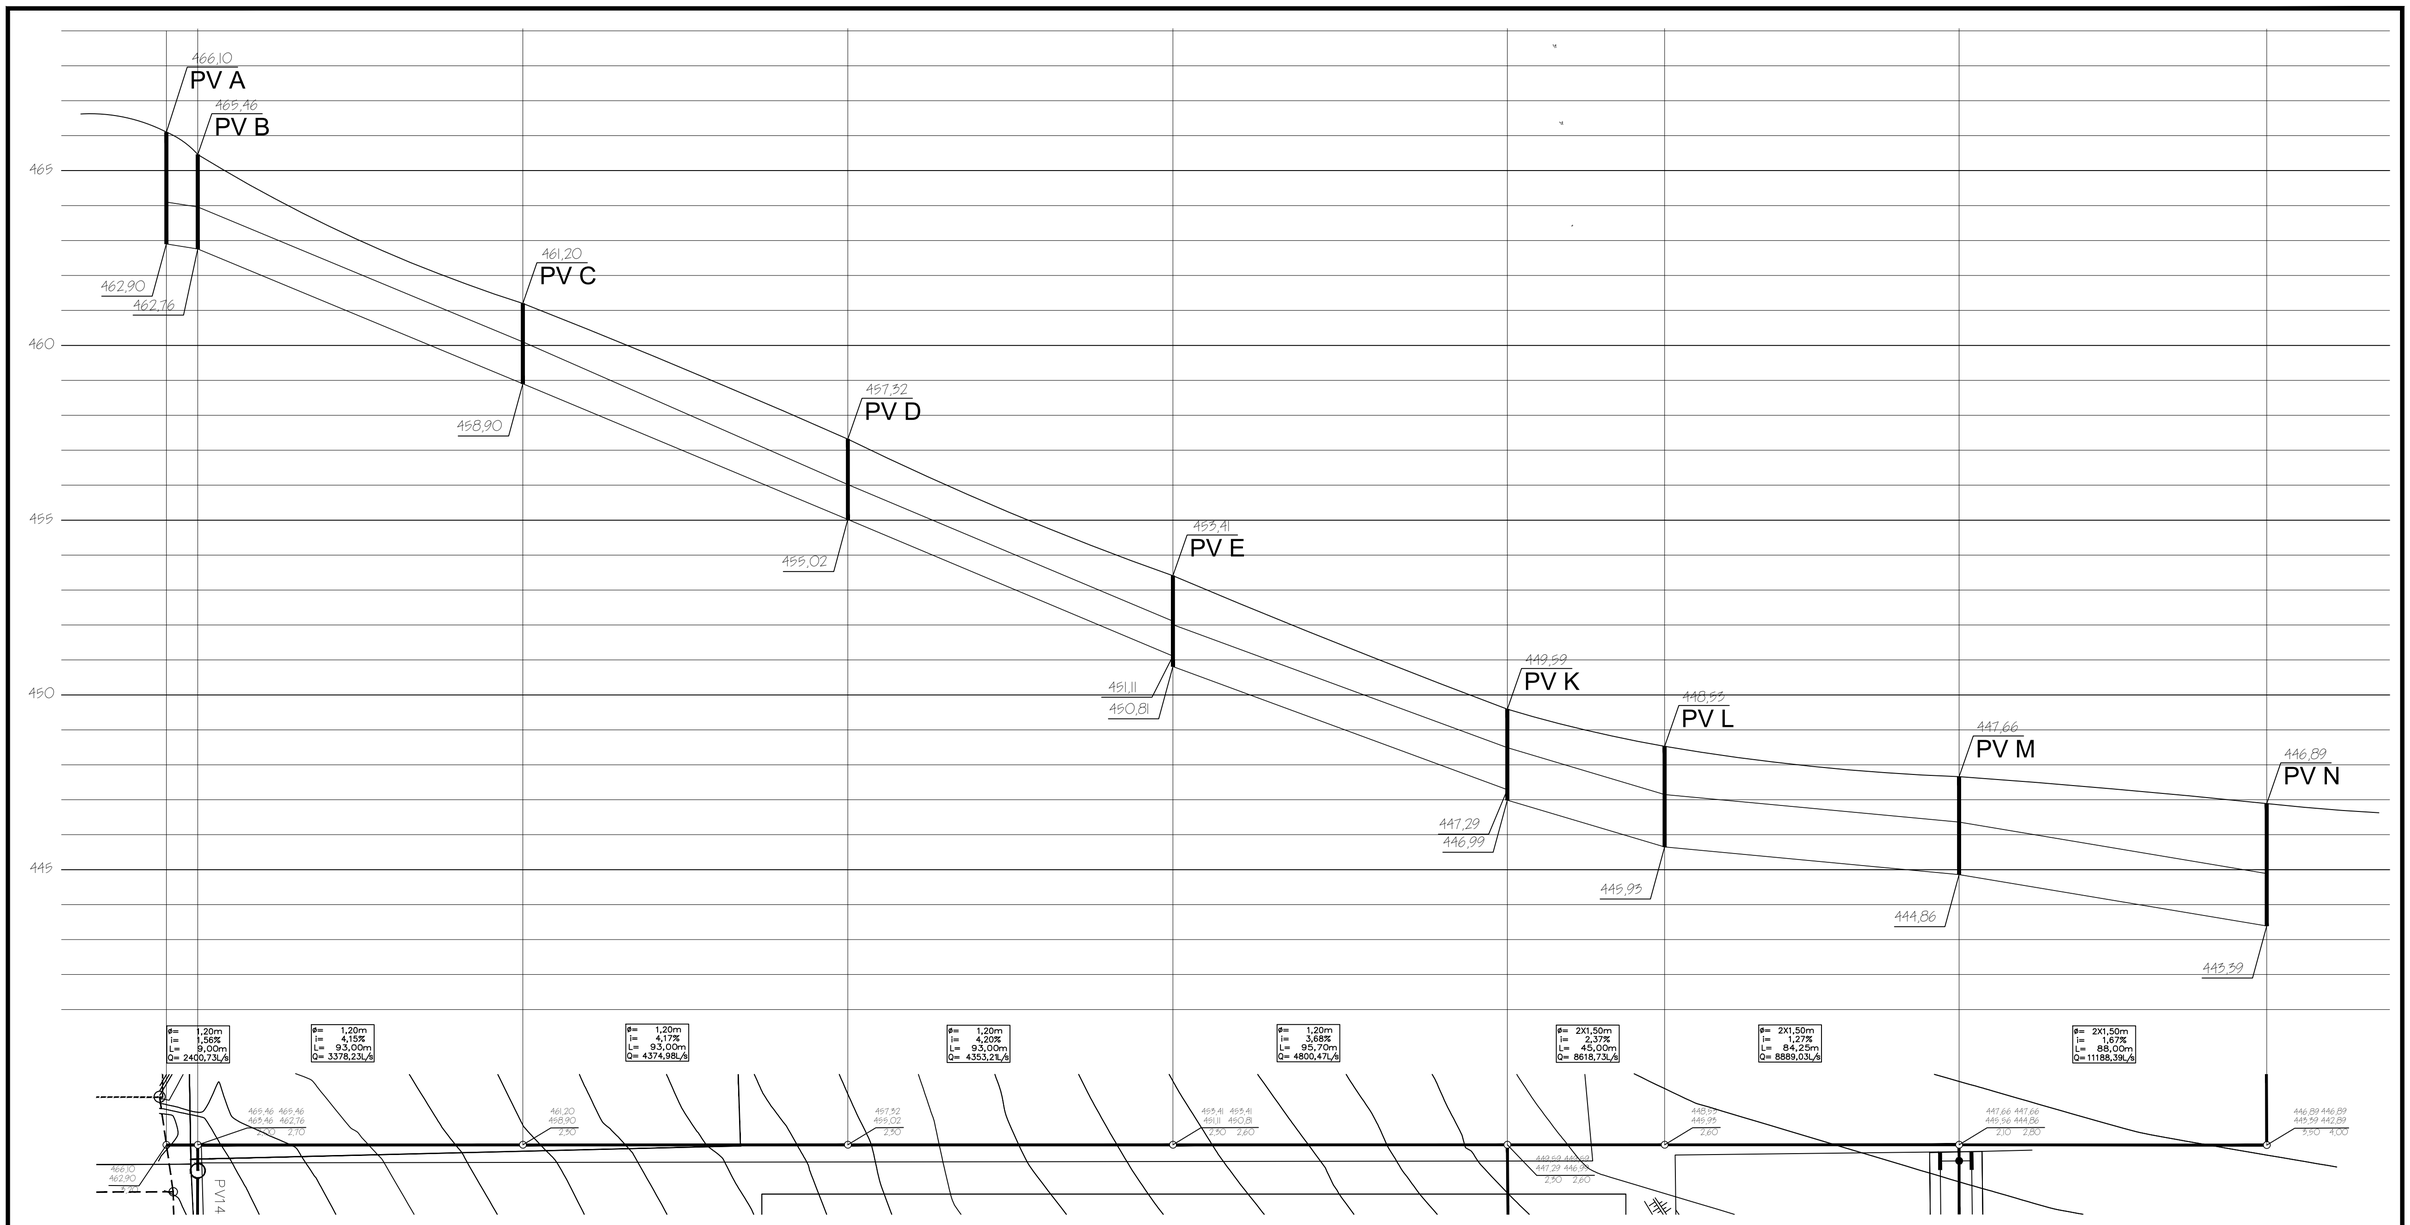


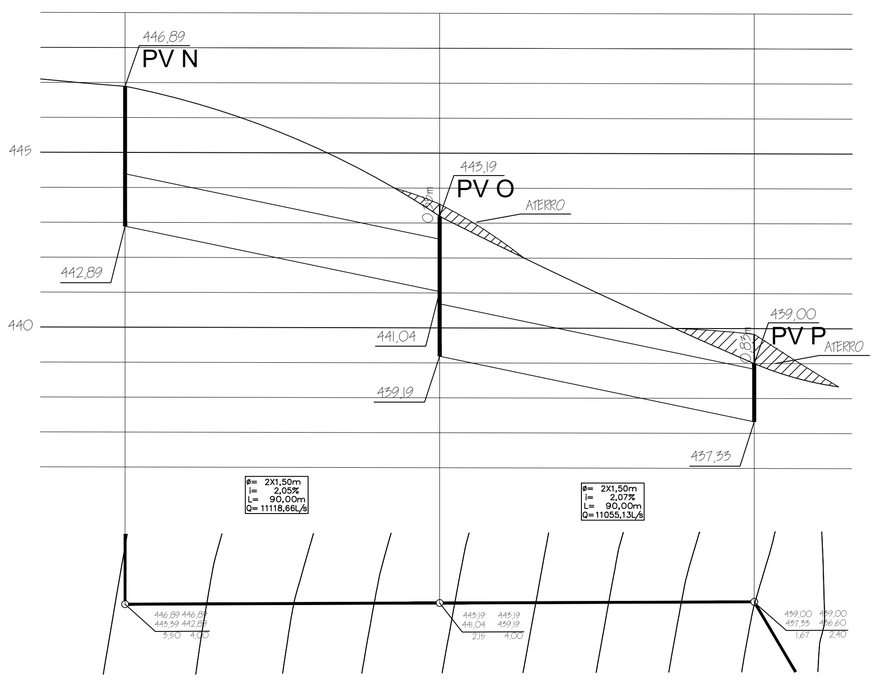


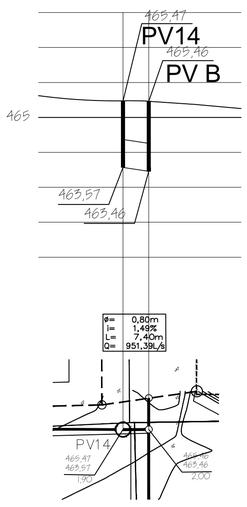

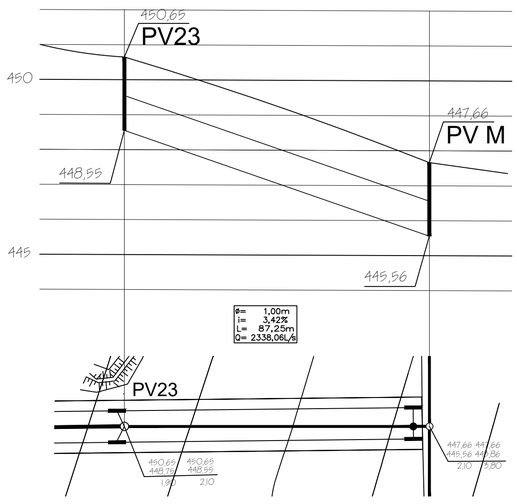

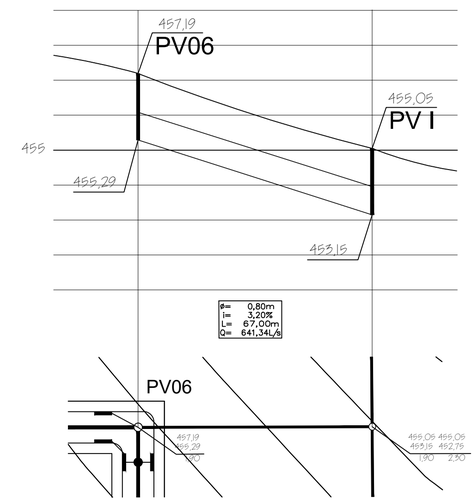

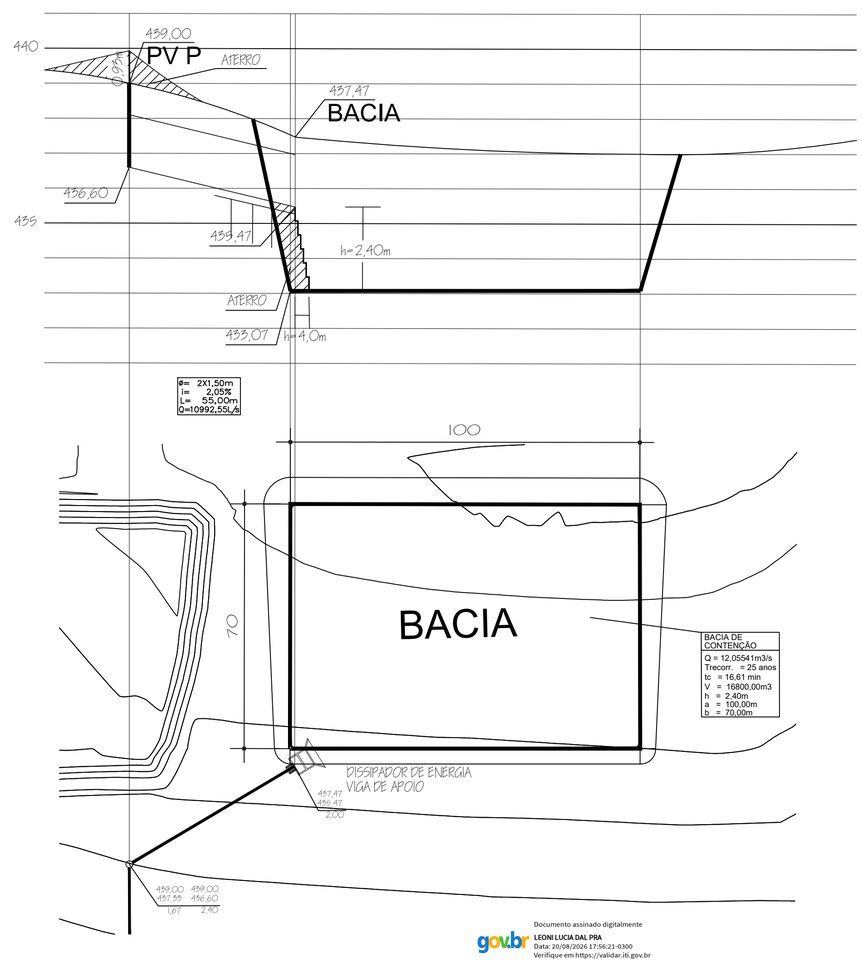

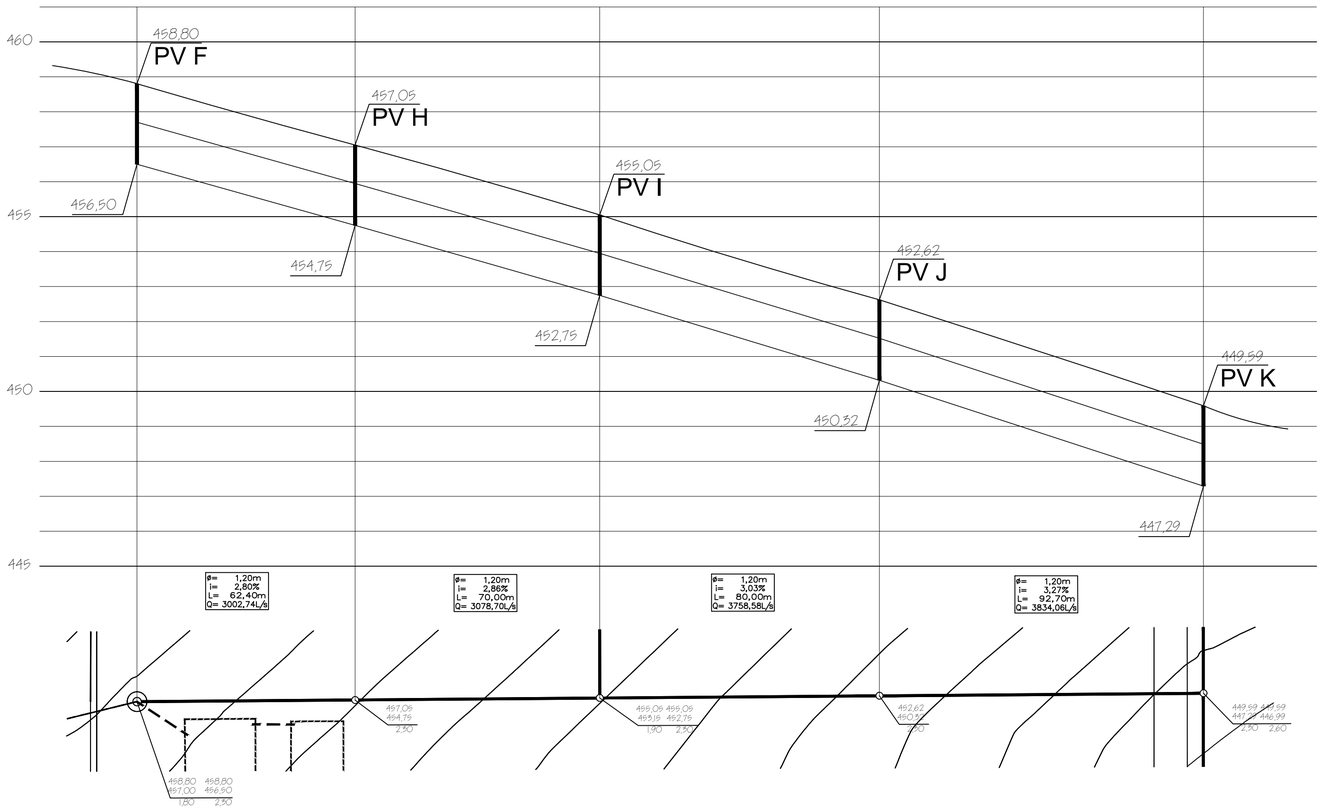

Documento assinado digitalmente
gov.br LEONI LUCIA DAL PRA
Data: 20/08/2026 17:56:21-0300
Verifique em https://validar.iti.gov.br

CONVENÇÕES

- _BOCA DE LOBO
- _POÇO DE VISITA
- _CAIXA DE LIGAÇÃO
- _VIGA DE APOIO DO EMISSÁRIO
- _REDE DE GALERIA PROJETADA
- _REDE DE GALERIA EXISTENTE
- PV14 _NÚMERO DO COLETOR

Ø=diâmetro m
i=declividade %
L=extensão m
Q=vazão l/s

PREFEITURA MUNICIPAL DE LOANDA

LOCAL: COLETOR EMISSÁRIO LOTEAMENTOS DA CIDADE

OBRA: REDE DE GALERIAS DE ÁGUAS PLUVIAIS

ESCALA: H 1 : 1000 V 1:100

AUTOR DO PROJETO: ENG CIVIL - LEONI LÚCIA DAL-PRÁ
CREA 11.429/D-PR

ASSINATURA

ARQUIVO

DISCRIMINAÇÃO: PERFIS

DESENHO

DATA: ABRIL / 2025

PRANCHA NÚMERO: 02