

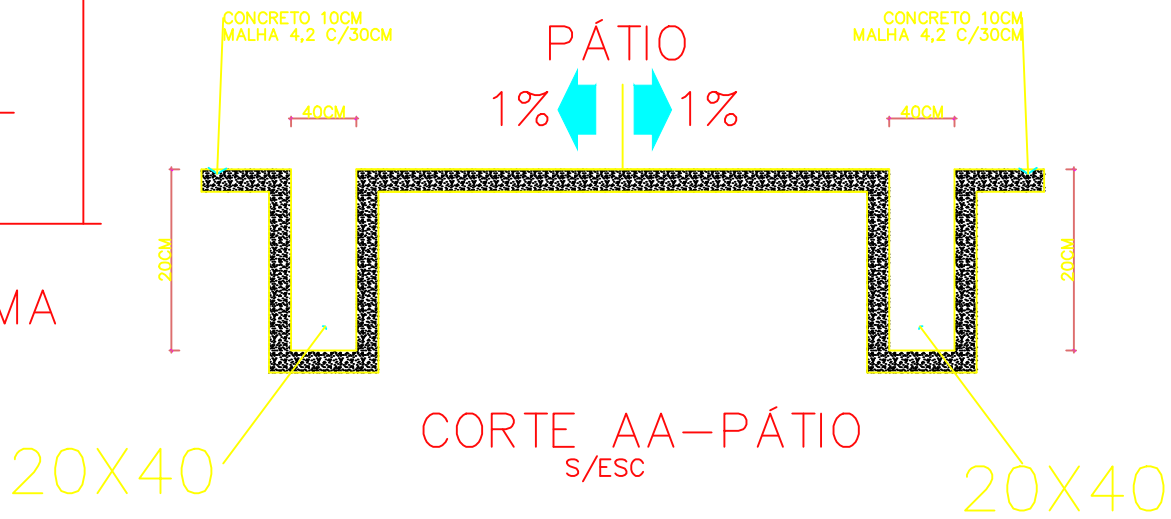
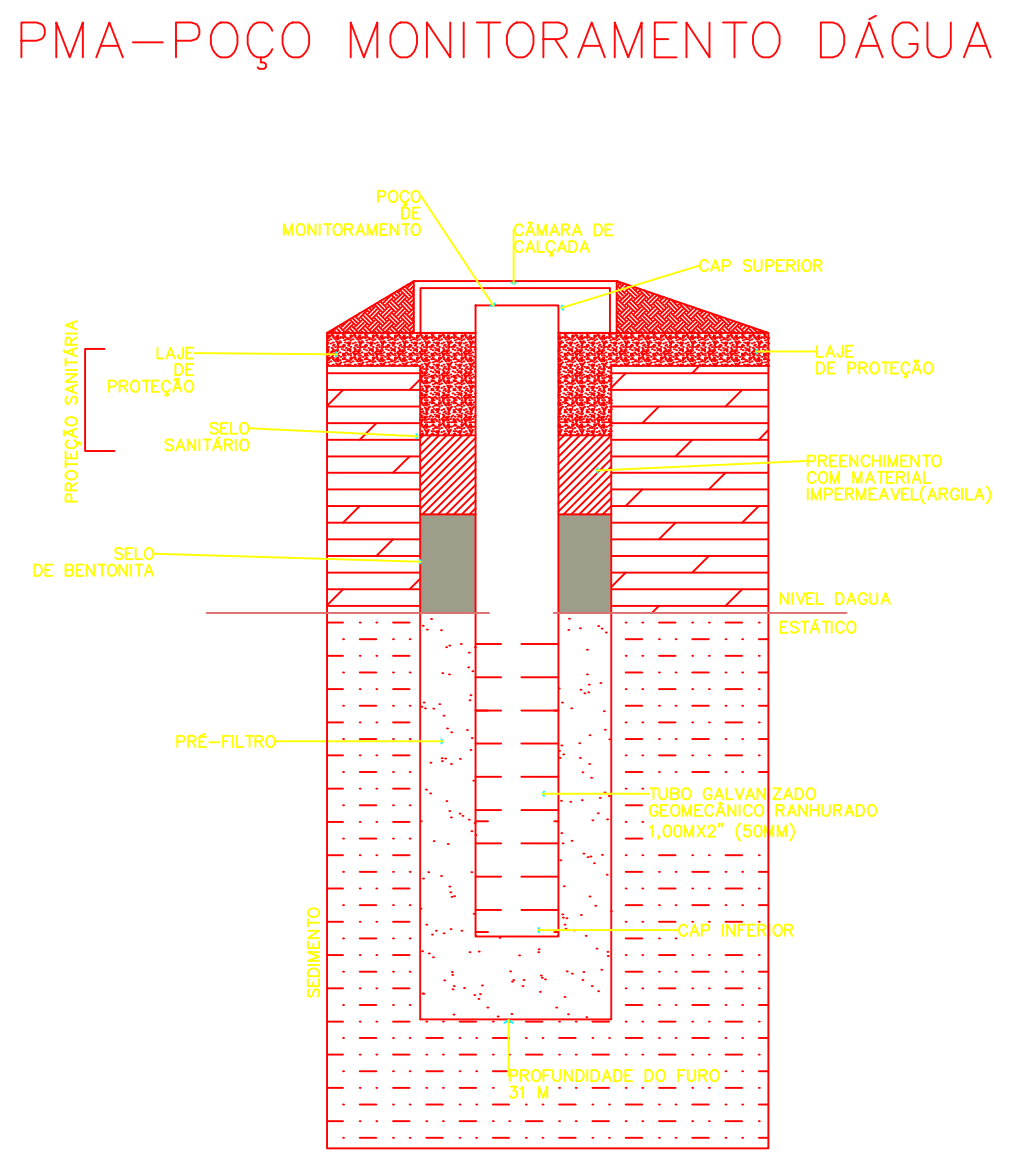
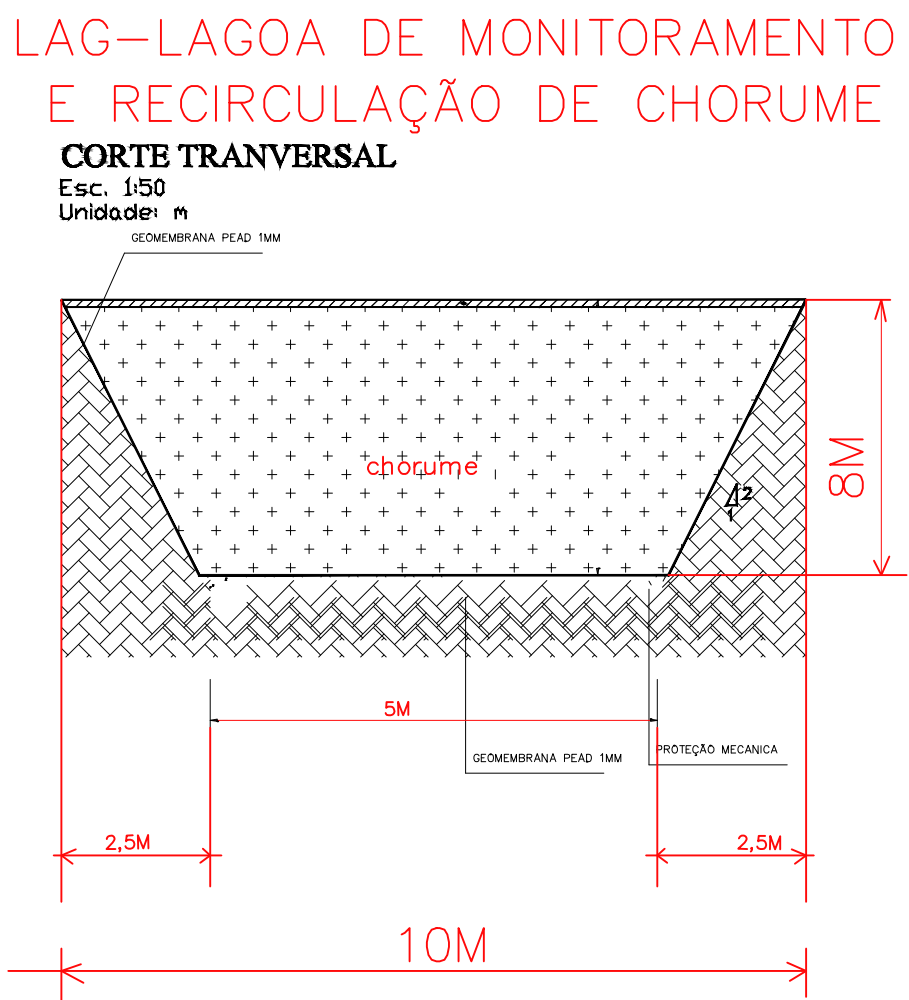
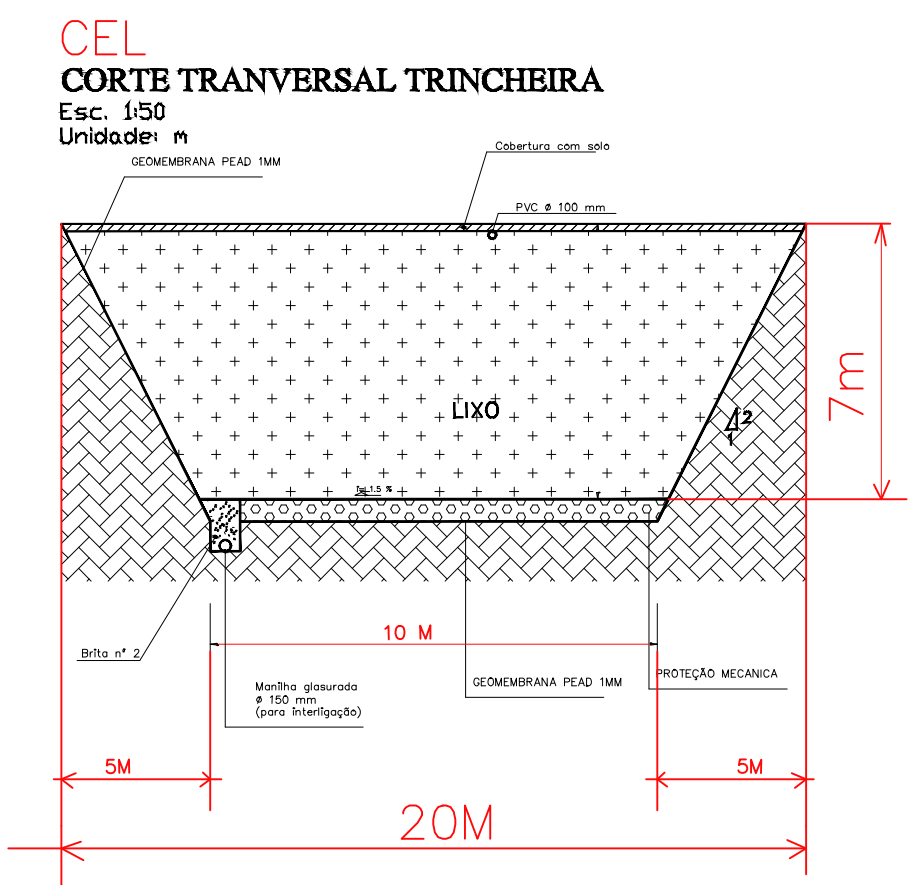


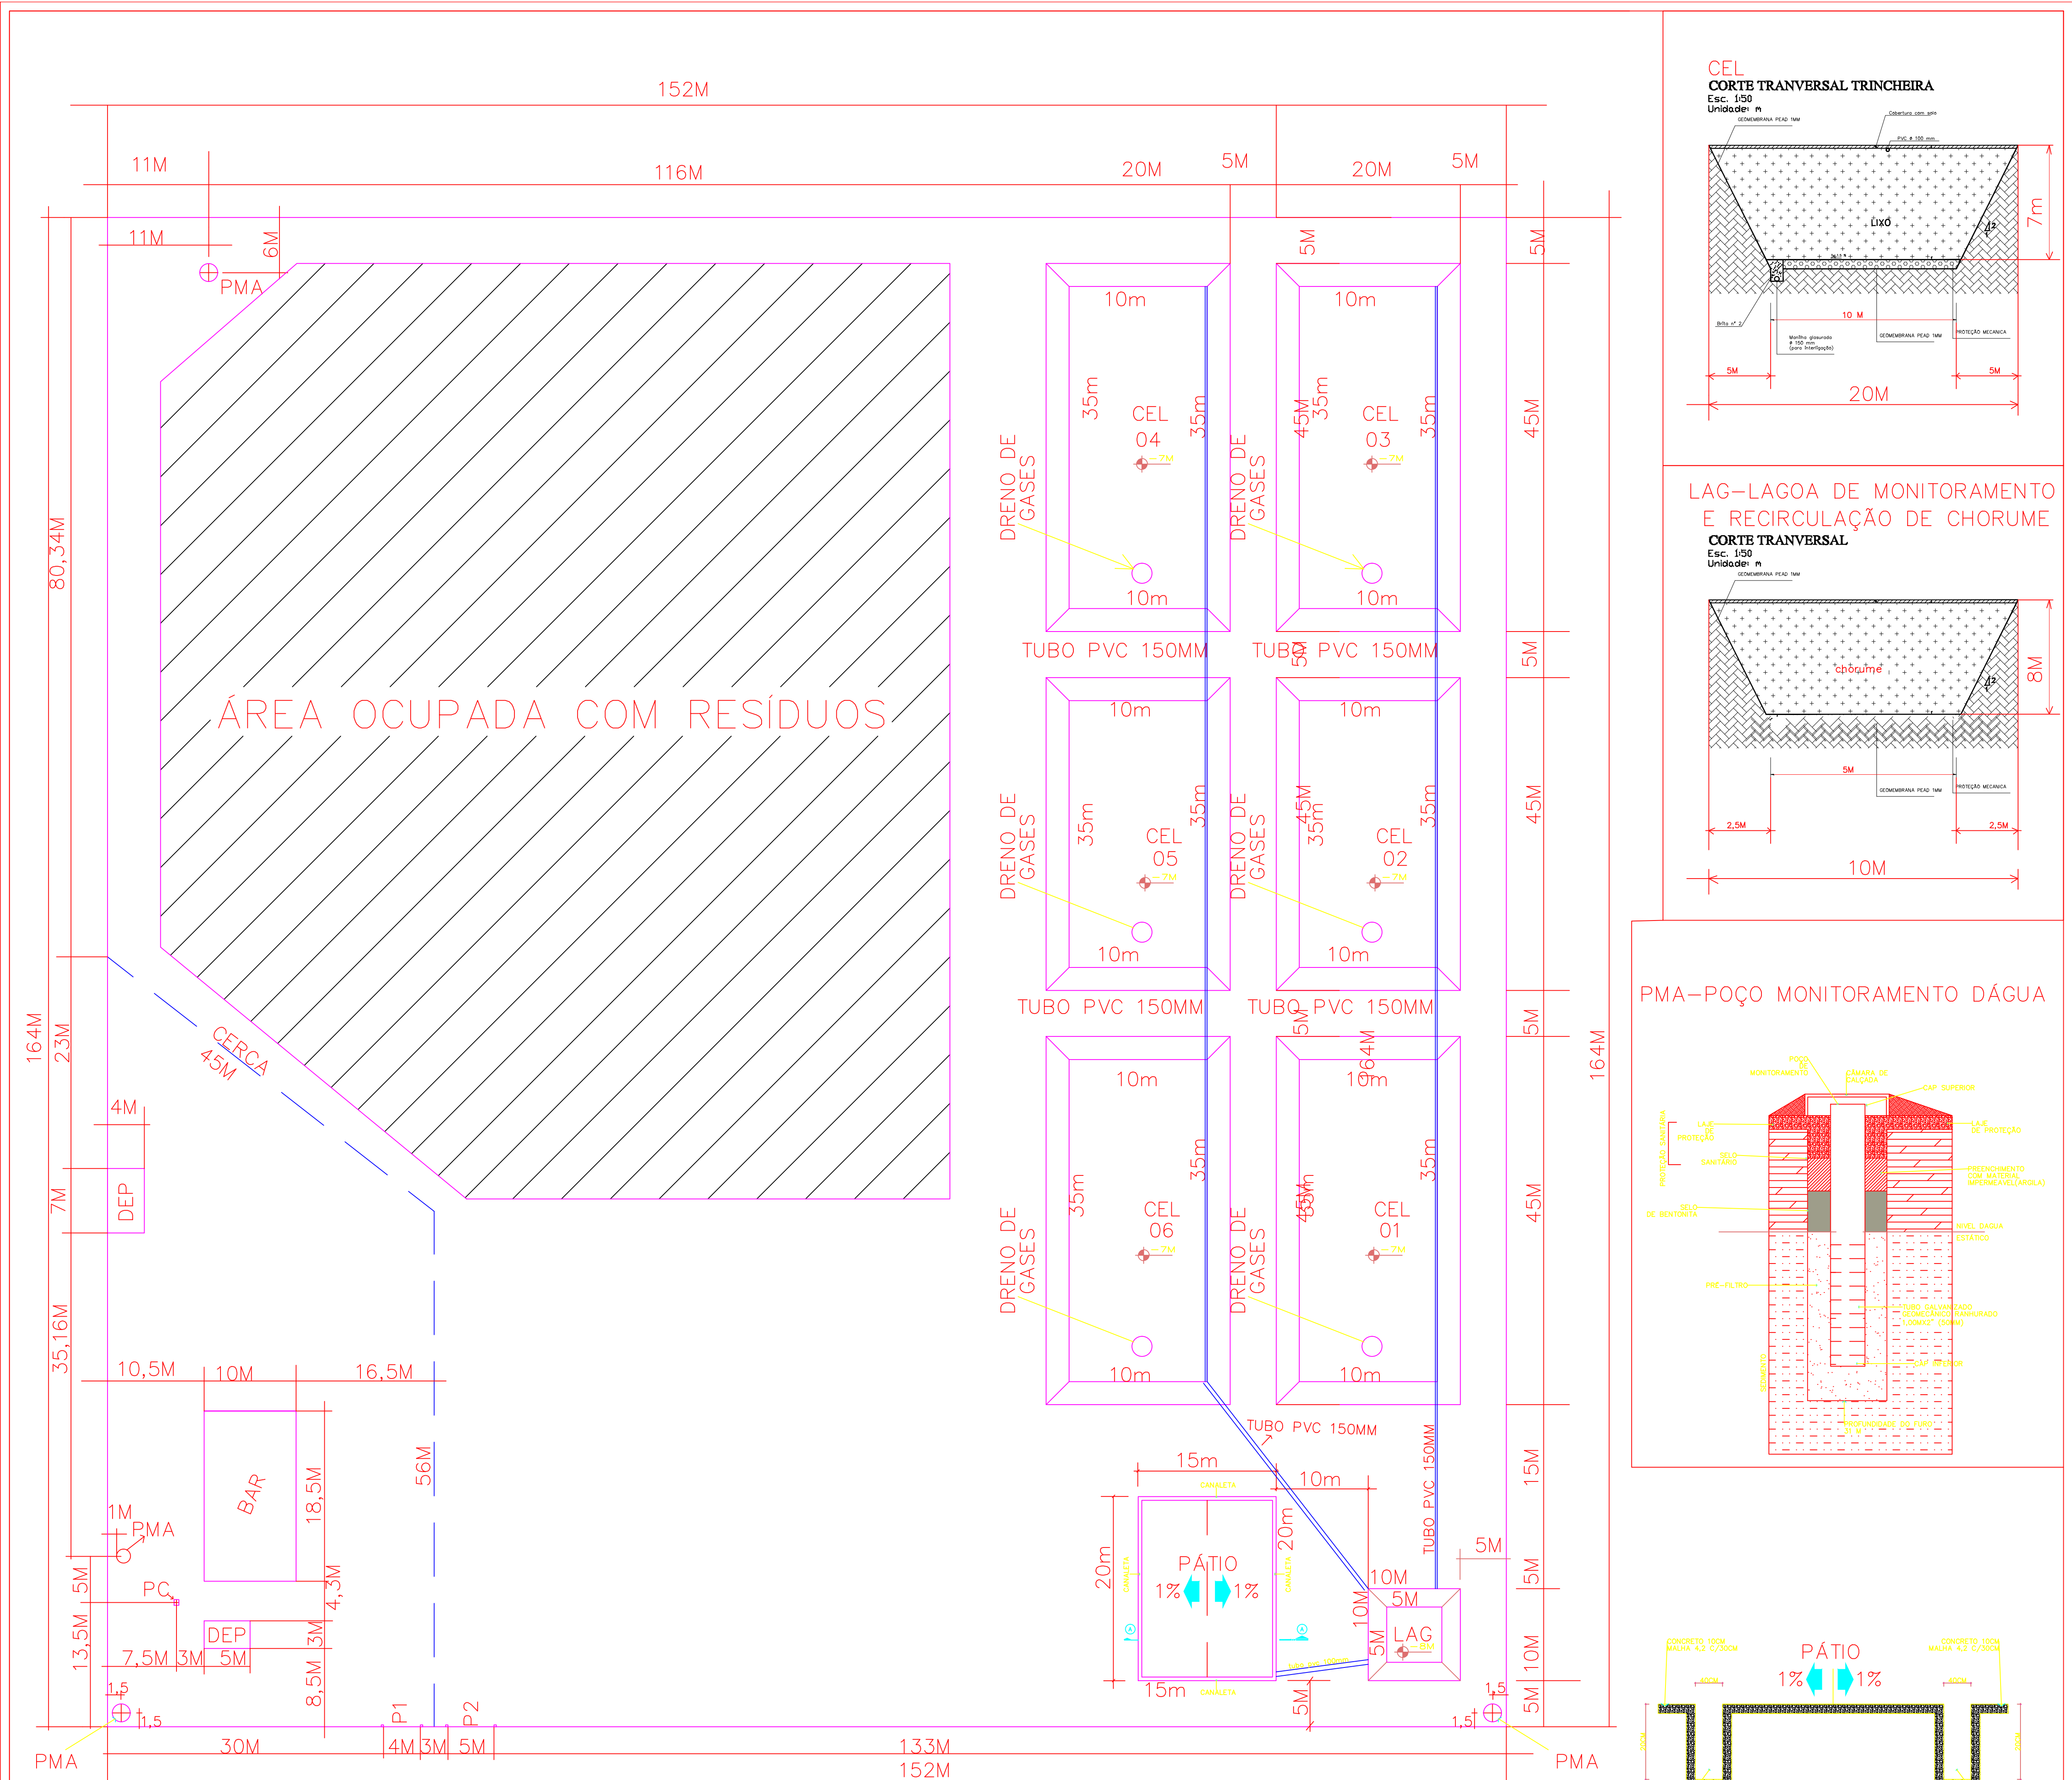

| LEGENDA |                                                      |
|---------|------------------------------------------------------|
|         | DRENO DE GASES                                       |
|         | TUBO PVC 150MM                                       |
|         | CEL – CELULAS                                        |
|         | CXM – CAIXA DE MONITORAMENTO DE CHORUME              |
|         | LAG-LAGOA DE MONITORAMENTO E RECIRCULAÇÃO DE CHORUME |
|         | CERCA                                                |
|         | PMA-POÇO MONITORAMENTO DÁGUA                         |
|         | PC-PADRÃO COPEL                                      |
|         | DEP-DEPÓSITO                                         |
|         | P1-PORTÃO 4M                                         |
|         | P2-PORTÃO 5M                                         |
|         | BAR- BARRACÃO PREMOLDADO                             |

PLANTA DE SITUAÇÃO  
LAY OUT

Escala 1/400

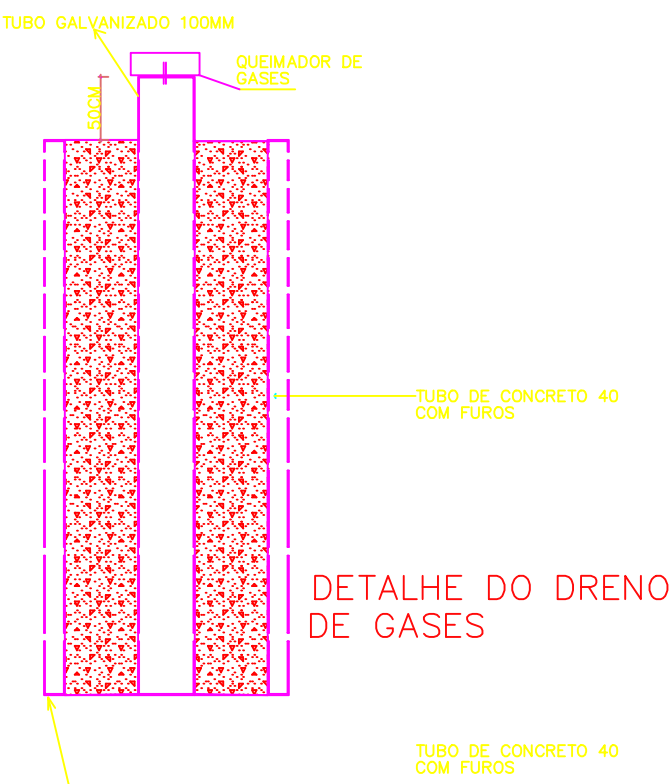

PREFEITURA MUNICIPAL DE QUERÊNCIA DO NORTE  
ESTADO DO PARANÁ

CNPJ N°-76.973.692.0001/16 – RUA WALDEMAR DOS SANTOS N° 1197  
EMAIL: administracao@querenciadonorte.pr.gov.br – telefone n°-44-3462-1222  
www.querenciadonorte.pr.gov.br  
QUERÊNCIA DO NORTE

LAY OUT

ATERRO SANITÁRIO QUERENCIA DO NORTE  
3 KM DA SEDE DO MUNICÍPIO  
ESTRADA MUNICIPAL QUERÊNCIA A PORTO BRASÍLIO  
QUERÊNCIA DO NORTE, PR  
PROPRIETÁRIO-PREFEITURA MUNICIPAL DE QUERÊNCIA DO NORTE