

E

F

G

H


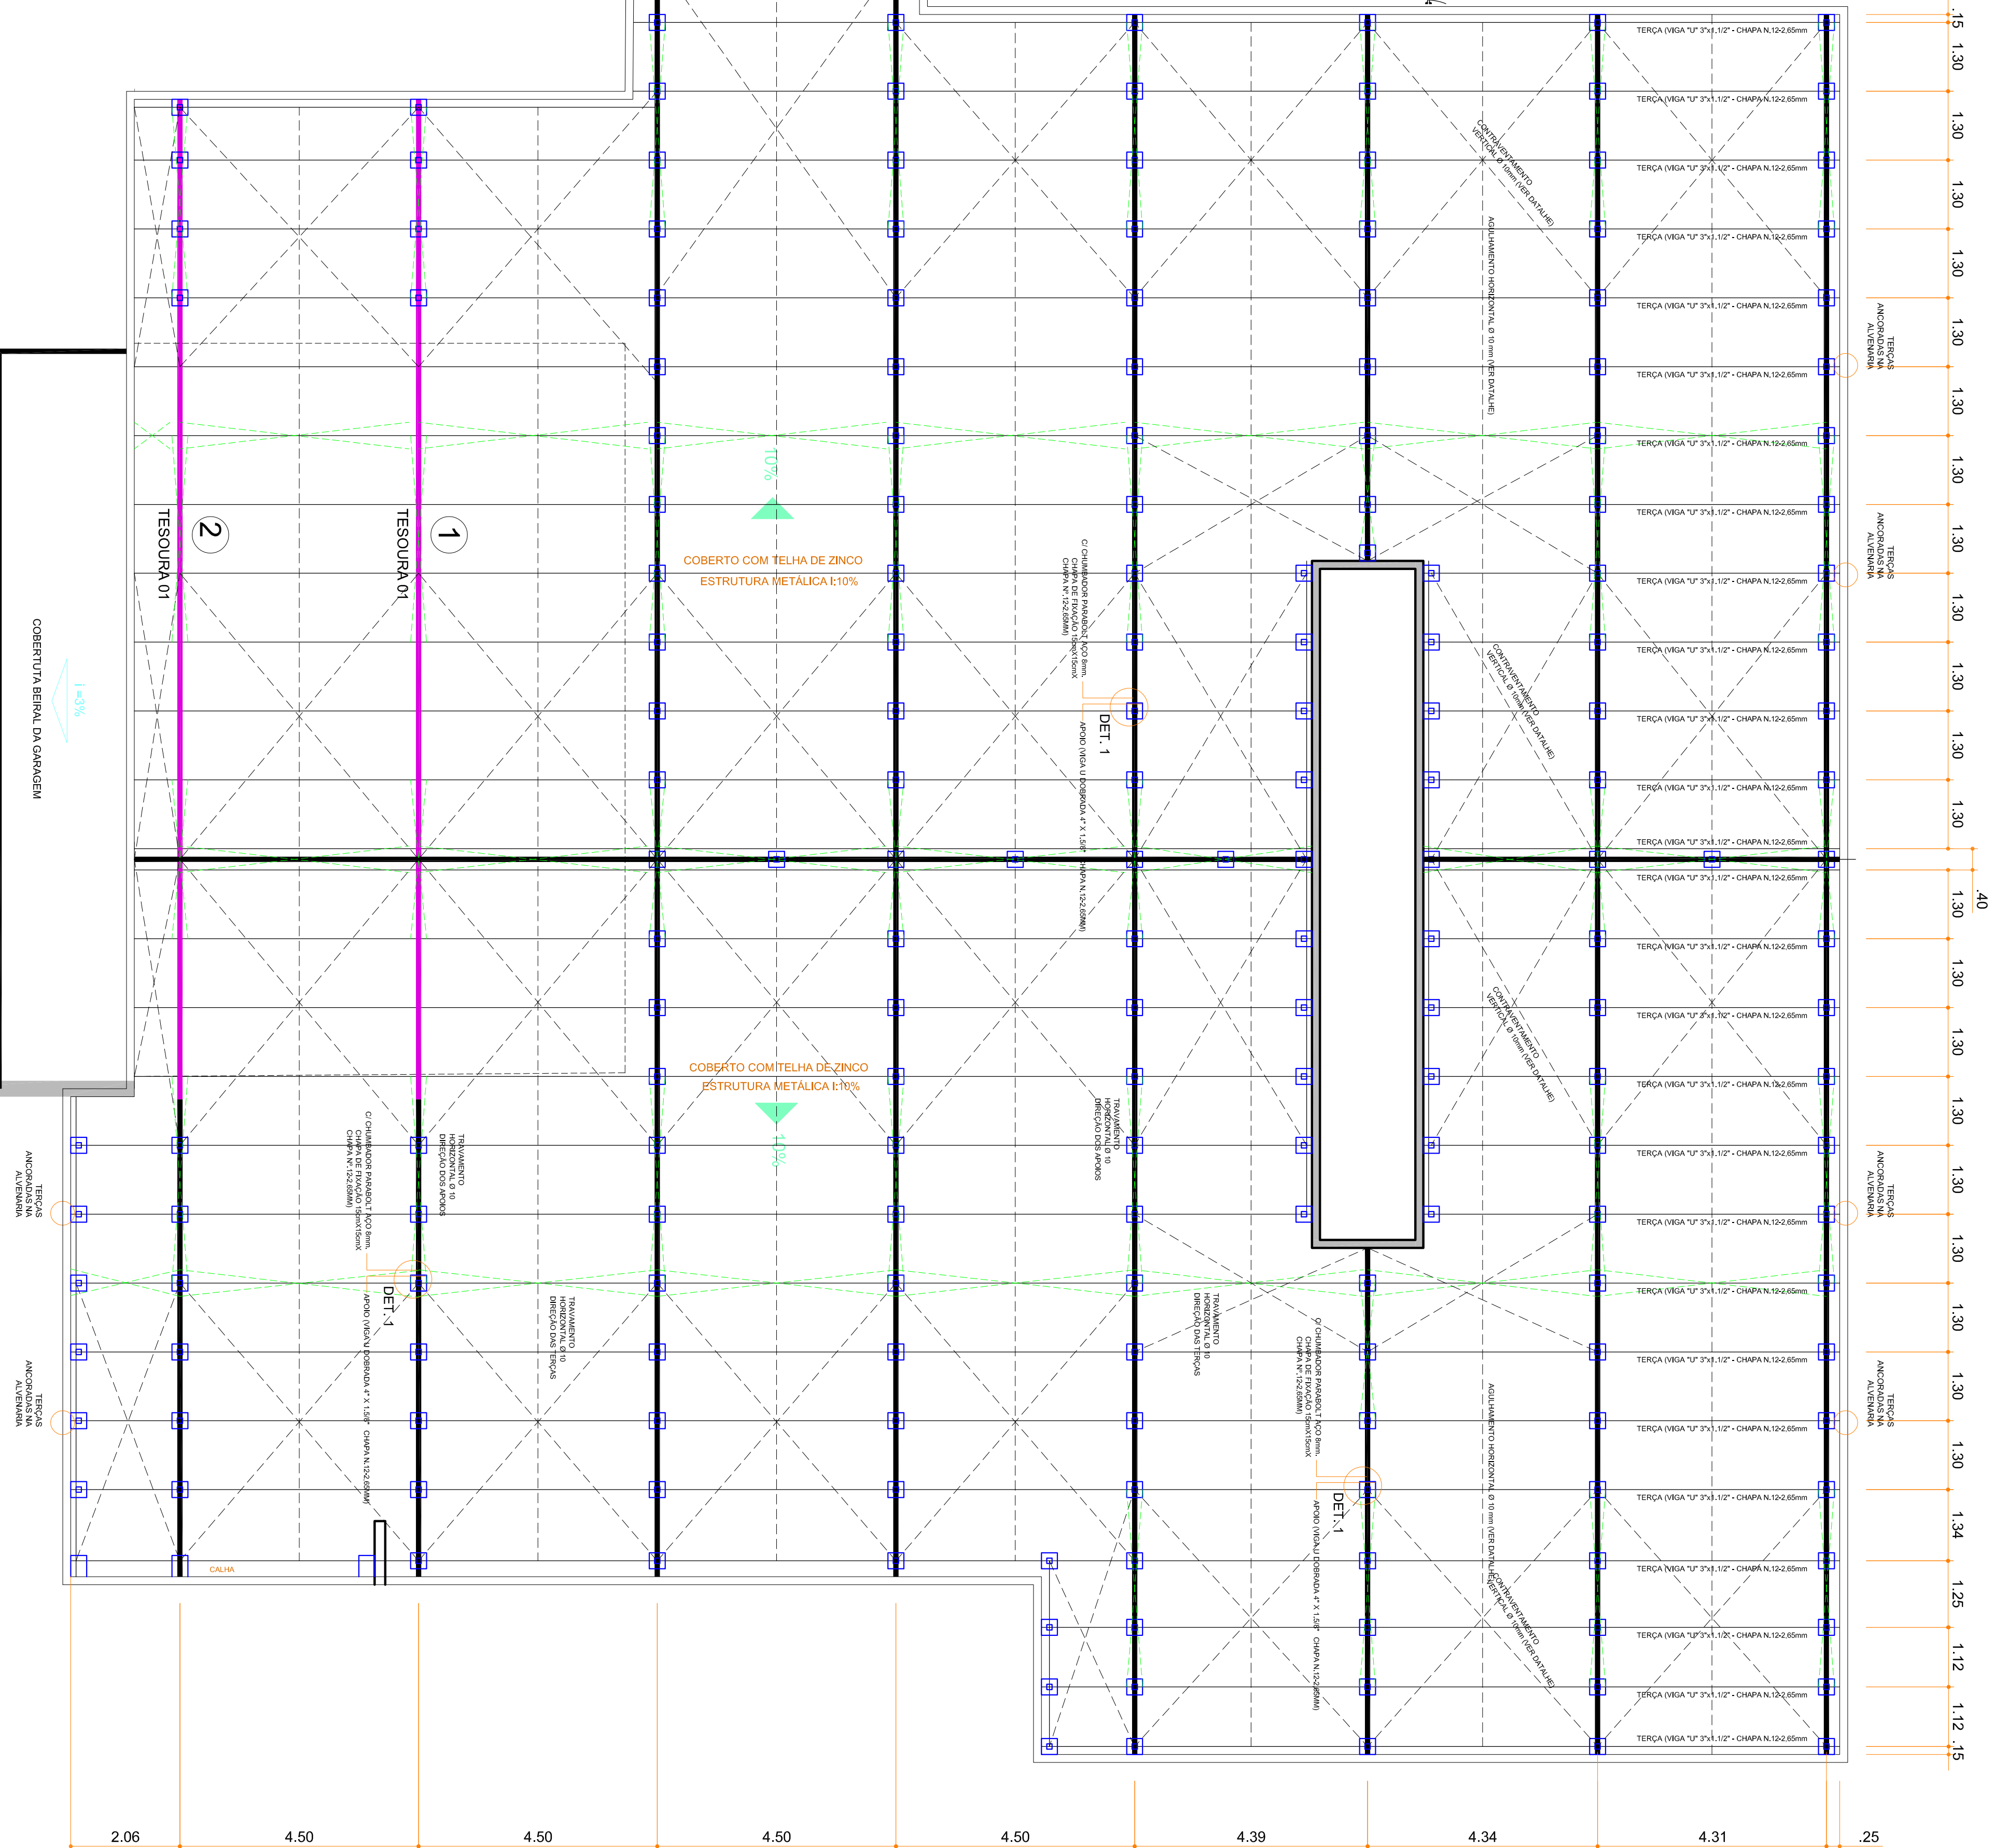


TABELA DE FERRELAGENS DA ESTRUTURA METÁLICA				
ESTRUTURA	PERFIL	PIEDO METRICO	COMPRIMENTO ADOTADO (m)	PIEDO GERAL (kg)
COBERTURA COM APOIO EM LAJE	PERFIL VIGA U Emplacado 100x50x17 CHAPA N.12x2,65mm	4,45	238,00	1050,20
	APOIO VIGA U COBRADA 4" x 1,58" CHAPA N.12x2,65mm	3,62	186,00	705,80
	PERFIL VIGA U COBRADA 4" x 1,58" CHAPA N.12x2,65mm	0,98	198	133,28
	PERFIL VIGA U COBRADA 4" x 1,58" CHAPA N.12x2,65mm	3,80	19,00	1898,28
Tessoura 11/19m (2x)	PERFIL VIGA U Emplacado 100x50x17 CHAPA N.12x2,65mm	1,19	72,00	304,80
	PERFIL VIGA U Emplacado 100x50x17 CHAPA N.12x2,65mm	4,40	352,00	1022,56
	PERFIL VIGA U Emplacado 100x50x17 CHAPA N.12x2,65mm	3,08	172,00	644,12
	PERFIL VIGA U Emplacado 100x50x17 CHAPA N.12x2,65mm	0,40	19,00	1898,28
TOTAL BASE				4079,28
COBERTURA BEIRAL GARAGEM C/ ACM				
Tessoura - 02/8x	PERFIL VIGA U Emplacado 100x50x17 CHAPA N.12x2,65mm	3,62	20,00	108,50
	PERFIL VIGA U Emplacado 100x50x17 CHAPA N.12x2,65mm	1,19	40,00	157,12
	PERFIL VIGA U Emplacado 100x50x17 CHAPA N.12x2,65mm	3,08	38,00	110,88
	PERFIL VIGA U Emplacado 100x50x17 CHAPA N.12x2,65mm	1,19	72,00	282,12
Tessoura 01 e 2/10x	PERFIL VIGA U Emplacado 100x50x17 CHAPA N.12x2,65mm	3,08	42,00	153,36
	PERFIL VIGA U Emplacado 100x50x17 CHAPA N.12x2,65mm	0,40	19,00	20,16
	PERFIL VIGA U Emplacado 100x50x17 CHAPA N.12x2,65mm	4,40	6	27,72
	PERFIL VIGA U Emplacado 100x50x17 CHAPA N.12x2,65mm	0,35	12	4,32
Tessoura 01 e 2/10x	PERFIL VIGA U Emplacado 100x50x17 CHAPA N.12x2,65mm	0,42	12	5,04
	PERFIL VIGA U Emplacado 100x50x17 CHAPA N.12x2,65mm	0,42	12	5,04
	PERFIL VIGA U Emplacado 100x50x17 CHAPA N.12x2,65mm	0,42	12	5,04
	PERFIL VIGA U Emplacado 100x50x17 CHAPA N.12x2,65mm	0,42	12	5,04
TOTAL BEIRAL ACM				851,72
TOTAL GERAL				4931,00
COBERTURA/REVESTIMENTO				50,00
Tessoura 01 e 2/10x				50,00
Tessoura 01 e 2/10x				50,00

NOTAS

- 1- MEDIDAS EM METROS
- 2- CONFERIR COTAS E MEDIDAS NO LOCAL DA EXECUÇÃO ANTES DA FABRICAÇÃO.
- 3- PARA SOLDAR USAR ELÉTRODO REVESTIDO E 7018 / MIG-MAG ER 7056
- 4- PARA-FUSOS E PORCAS ASTM A 325 TIPO 1
- 5- TRELIÇAMENTO TESSOURAS E DIAGONAIS E MONTANTES POR DENTRO
- 6- CASO DE DÚVIDA CONSULTAR O PROJETISTA ANTES DA FABRICAÇÃO E MONTAGEM DA PEÇA
- 7- CONFERIR MEDIDAS "IN LOCO" ANTES DA FABRICAÇÃO DAS PEÇAS

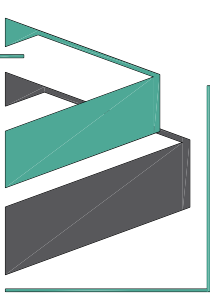

APOIO
Arquitetura em Projetos

Tel.: (44) 3639-4057 (44) 9973-5458 (44) 8401-4168
End.: Rua Santo André, nº 2171, Jd. São Cristóvão
Cep: 87507-230 - Umuarama-PR
E-mail: apoioarquiteturaeengenharia@hotmail.com
Homepage: apoioarquitetura.com.br
Resp. Téc: Elson Henrique - CAU A85934-0



MUNICÍPIO DE QUERÊNCIA DO NORTE
SECRETARIA DE SEGURANÇA PÚBLICA



PARANÁ
GOVERNO DO ESTADO
SECRETARIA DA
SEGURANÇA PÚBLICA

SECRETARIA DA SEGURANÇA PÚBLICA
BASE OPERACIONAL INTEGRADA
PROJETO ESTRUTURA METÁLICA

PROJETO DE BASE OPERACIONAL INTEGRADA EM ALVENARIA, CONSTRUÇÃO DE
CANIL EM ALVENARIA, CONSTRUÇÃO DE LAVATÓRIO DE VEÍCULOS
AV. PORTO ALEGRE, N.º SN, LOTE: 08 QUADRA: 01, VILA RURAL, QUERÊNCIA DO NORTE
QUERÊNCIA DO NORTE-PR, CEP.: 87.590-000

CONTEÚDO:
PLANTA DE DETALHES COBERTURA DA BASE

PROPRIETÁRIO:
MUNICÍPIO DE QUERÊNCIA DO NORTE
CPF: 07.78.973.092/0001-16

ESCALA:
1/75

DATA:
NOVEMBRO DE 2021

PROJETO:
PROJETO

PLANTA COBERTURA DA BASE

ESCALA = 1/75

80 A1