


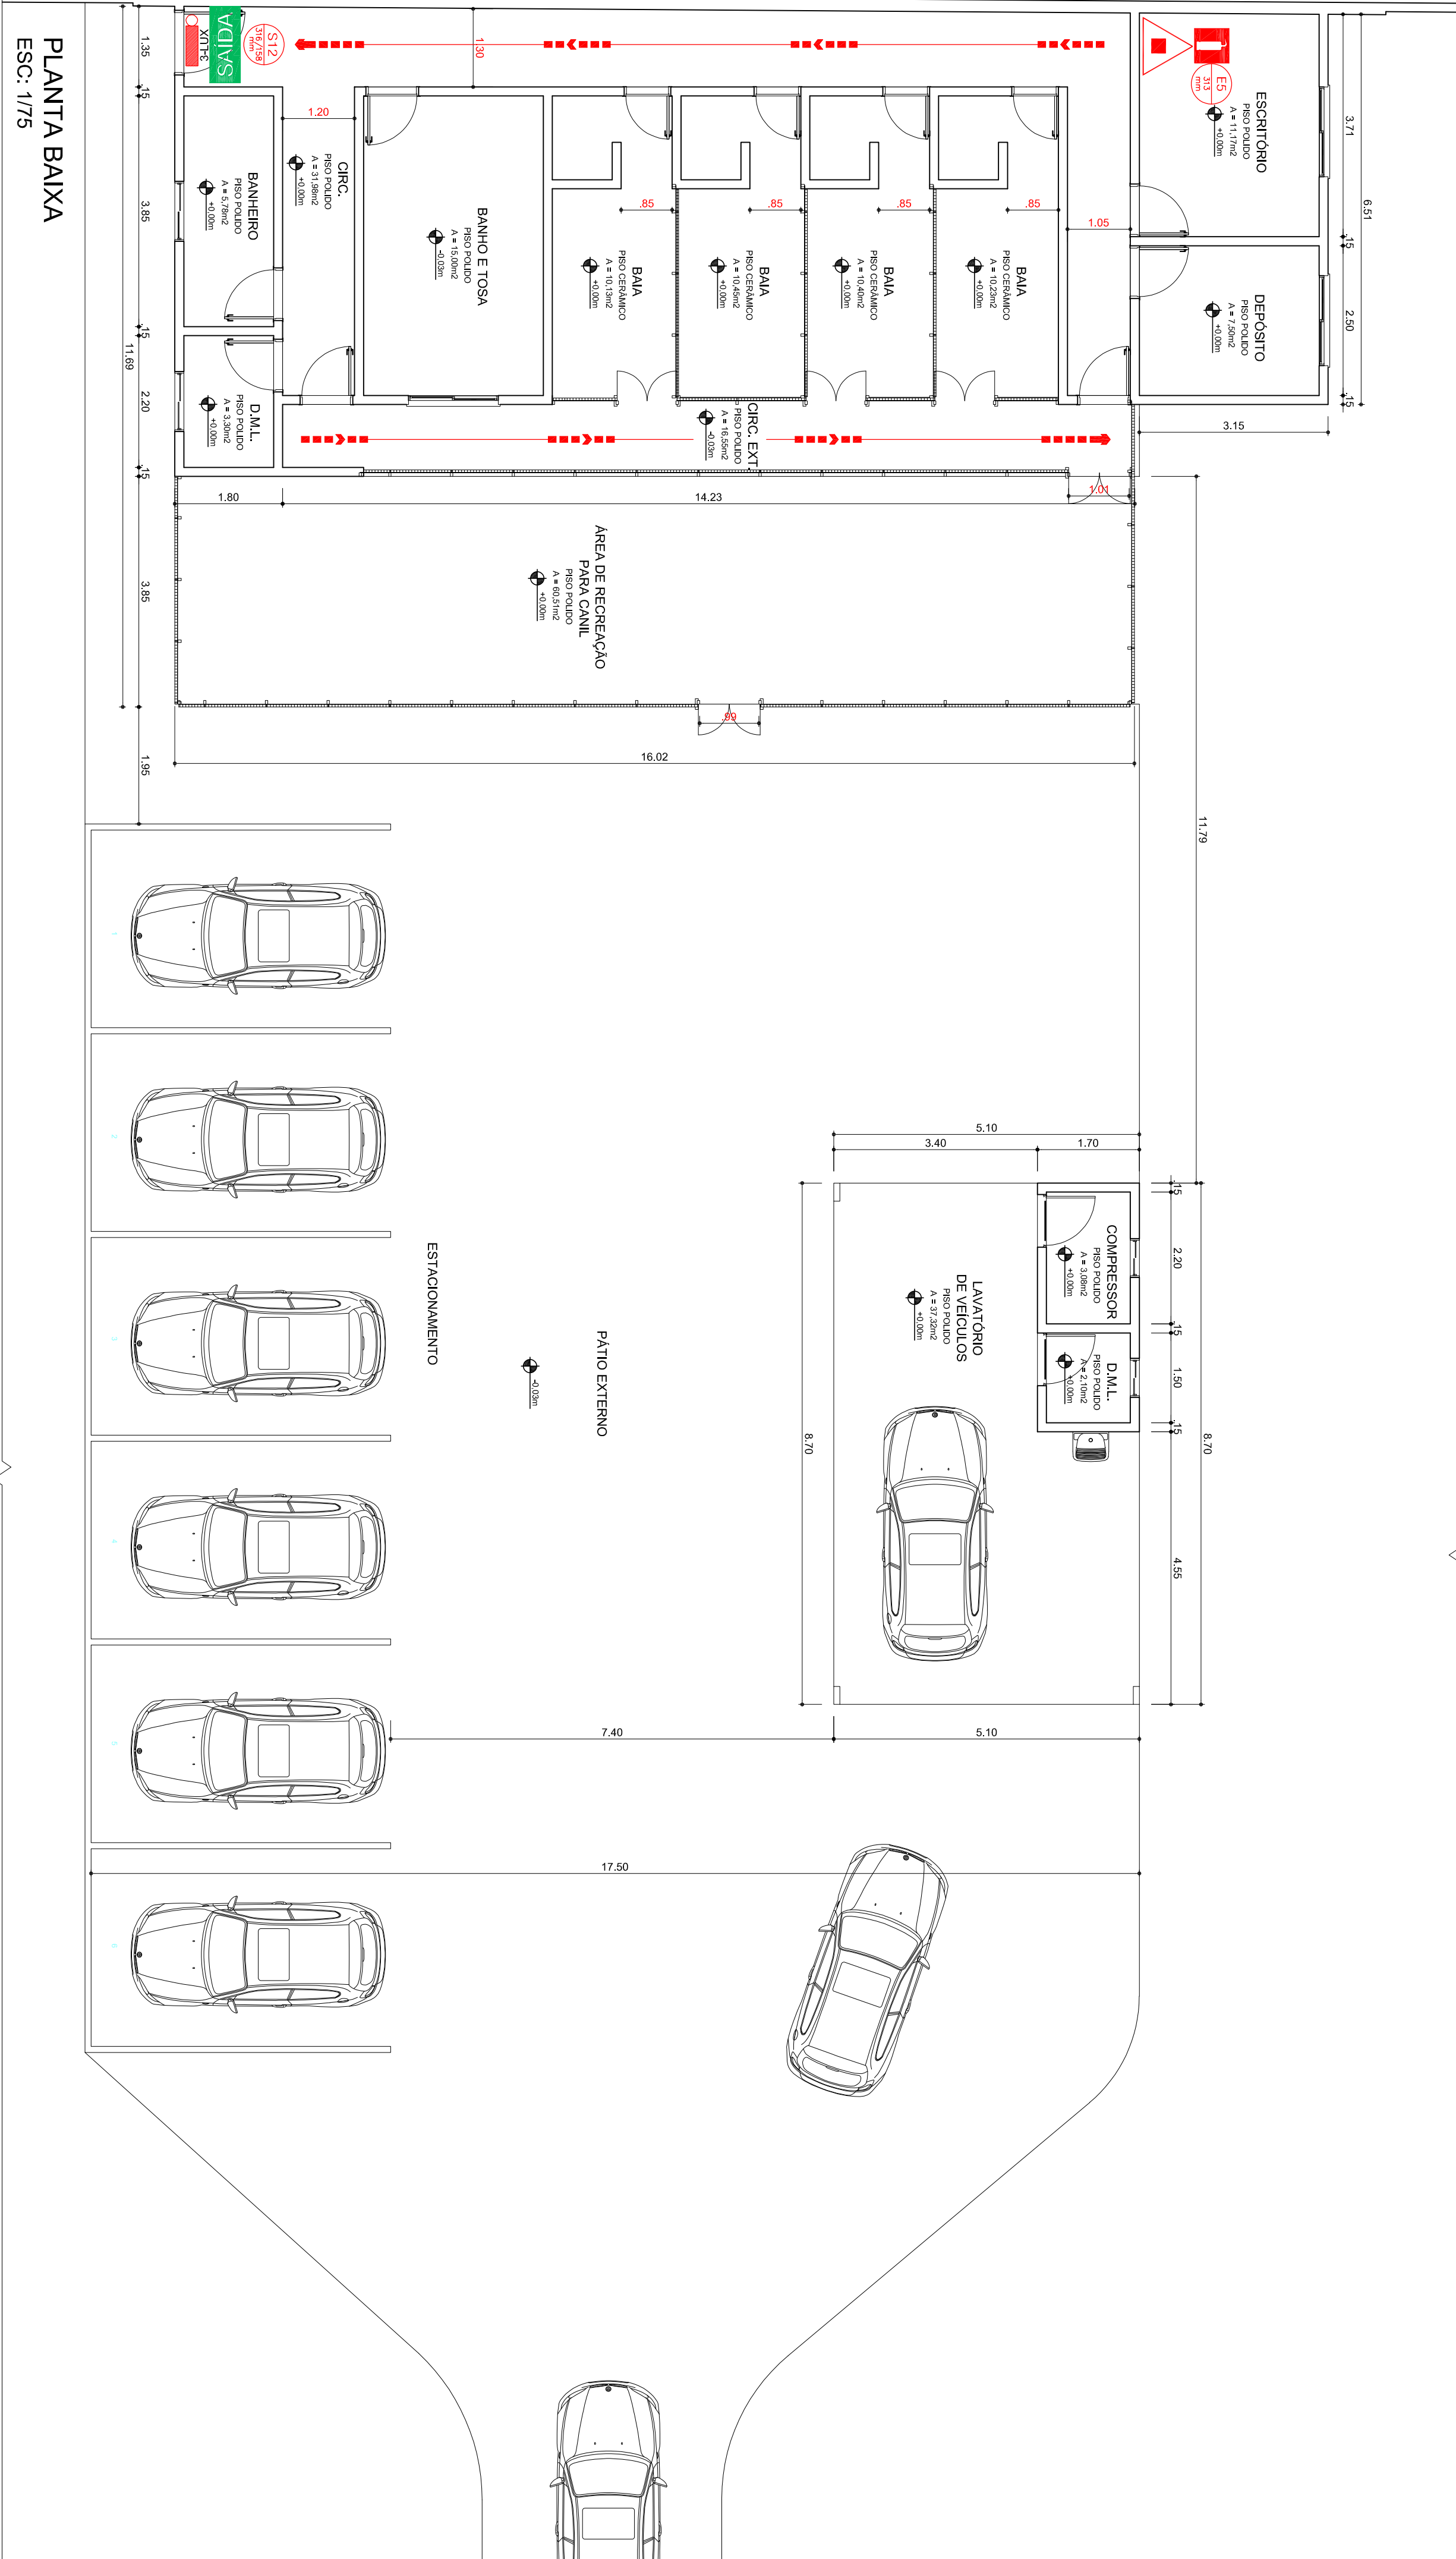

NOTA: NPT 018 - ILUMINAÇÃO DE EMERGÊNCIA

O SISTEMA ILUMINAÇÃO DE EMERGENCIA PARA A ESTA EDIFICACAO
 PROJETO E INSTALACAO DO SISTEMA DE ILUMINAÇÃO DE EMERGENCIA
 EM EDIFICACÖES E AREAS DE RISCO. ATENDENDO AO PREVISTO NO
 CÖDIGO DE SEGURANCA CONTRA INCENDIOS E PANICO DO CORPO DE
 BOMBEIROS DA POLICIA MILITAR DO PARANA

NOTA: NPT 020 - SINALIZAÇÃO DE EMERGÊNCIA

O SISTEMA DE SINALIZAÇÃO DE EMERGÊNCIA PARA A ESTA EDIFICAÇÃO, ESTA PREVISTO CONFORME AS CONDIÇÕES MÍNIMAS EXIGÍVEIS NA NPT 020, CONFORME O CÓDIGO DE SEGURANÇA CONTRA INCÊNDIOS E PÂNICO DO CORPO DE BOMBEIROS DA POLÍCIA MILITAR DO PARANÁ.

NOTA: NPT 021 - SISTEMA MÓVEL (EXTINTORES

TODO O SISTEMA MÓVEL (EXTINTORES) ESTA PREVISTO DE ACORDO PARA O COMBATE A PRINCÍPIOS DE INCÊNDIOS, ATENDENDO AS EXIGÊNCIAS DA NPT 021 DO CÓDIGO DE SEGURANÇA CONTRA INCÊNDIOS E PÂNICO DO CORPO DE BOMBEIROS DA POLÍCIA MILITAR DO PARANÁ.

NOTA: SAÍDA DE EMERGÊNCIA

5.5.4.7 E VEDADA A UTILIZAÇÃO DE PEÇAS PLÁSTICAS EM FECHADURAS, ESPELHOS, MAÇANETAS, DOBRADIÇAS E OUTROS, NAS PORTAS DOS SEGUINTEIS LOCAIS:

A) ROTAS DE SAÍDAS;

c) SALAS COM CAPACIDADE ACIMA DE 50 PESSOAS

5.5.4.4 A COLOCAÇÃO DE FECHADURAS NAS PORTAS DE ACESSO E DESCARGAS E PERMITIDA, DESDE QUE SEJA POSSÍVEL, A ABERTURA PELO LADO INTERNO, SEM NECESSIDADE DE CHAVE, ADMITINDO-SE A ABERTURA PELO LADO EXTERNO SEJA FEITA APENAS POR MEIO DE CHAVE, DISPENSANDO-SE MAÇANETAS, ETC.

LEGENDA DE EQUIPAMENTOS UTILIZADOS:	
SISTEMA ELÉTRICO  QUADRO DE DISTRIBUIÇÃO DE LUT. (QDL)	ILUMINAÇÃO DE EMERGÊNCIA  PONTO DE ILUMINAÇÃO DE EMERGÊNCIA 3LUX - LOCAIS PLANOS ILUMINAÇÃO DE EMERGÊNCIA TIPO HILOPOTE
SINALIZAÇÃO DE EMERGÊNCIA  ORIENTAÇÃO E SALVAMENTO DIST. MÁX. DE OBSERVAÇÃO: 10m  SÍMBOLO DE INCÊNDIOS E ALARME DIST. MÁX. DE OBSERVAÇÃO: 10m  PROIBIÇÃO E ALERTA DIST. MÁX. DE OBSERVAÇÃO: 10m	EXTINTORES PORTÁTEIS  EXTINTOR DE CARGA DE P.O. ABC capacidade extintora de no mínimo 22ACIO.BC.
SINALIZAÇÃO DE EMERGÊNCIA  ORIENTAÇÃO E SALVAMENTO DIST. MÁX. DE OBSERVAÇÃO: 10m  SÍMBOLO DE INCÊNDIOS E ALARME DIST. MÁX. DE OBSERVAÇÃO: 10m  PROIBIÇÃO E ALERTA DIST. MÁX. DE OBSERVAÇÃO: 10m	ROTA DE FUGA  DIREÇÃO DO FLUXO DA ROTA DE FUGA  SADA FINAL DA ROTA DE FUGA

HISTÓRICO DE ATUALIZAÇÃO/SUBSTITUIÇÃO DO PSS		
Data	Discriminação da atualização/substituição	Nº do PSS

Obra/Endereço: **BASE OPERACIONAL INTEGRADA**
AV. PORTO ALEGRE, S/Nº, LOTE: 08 QUADRA: Q1
VILA RURAL, QUERÊNCIA UNIDA, /QUERÊNCIA DO NORTE -PR

Área	1.104,30m²	Ocupação H - SERV. DE SAÚDE E INSTIT. H-4	PARA USO DO CBMMH
Brachos	☒ Contatado da Brachos		

03	PLANTA BARRA
04	LEGENDA E NOTAS, DETALHES

Pfizer		
Escala	Responsável Técnico	Data
MEDICA	ELSON HENRIQUE CAMPOS BENTO ABOLITO E URBANISTA C.O.U.: Nº 48994-0	11/2021