


ESQUEMA DE DISTRIBUIÇÃO ELÉTRICA

1:100

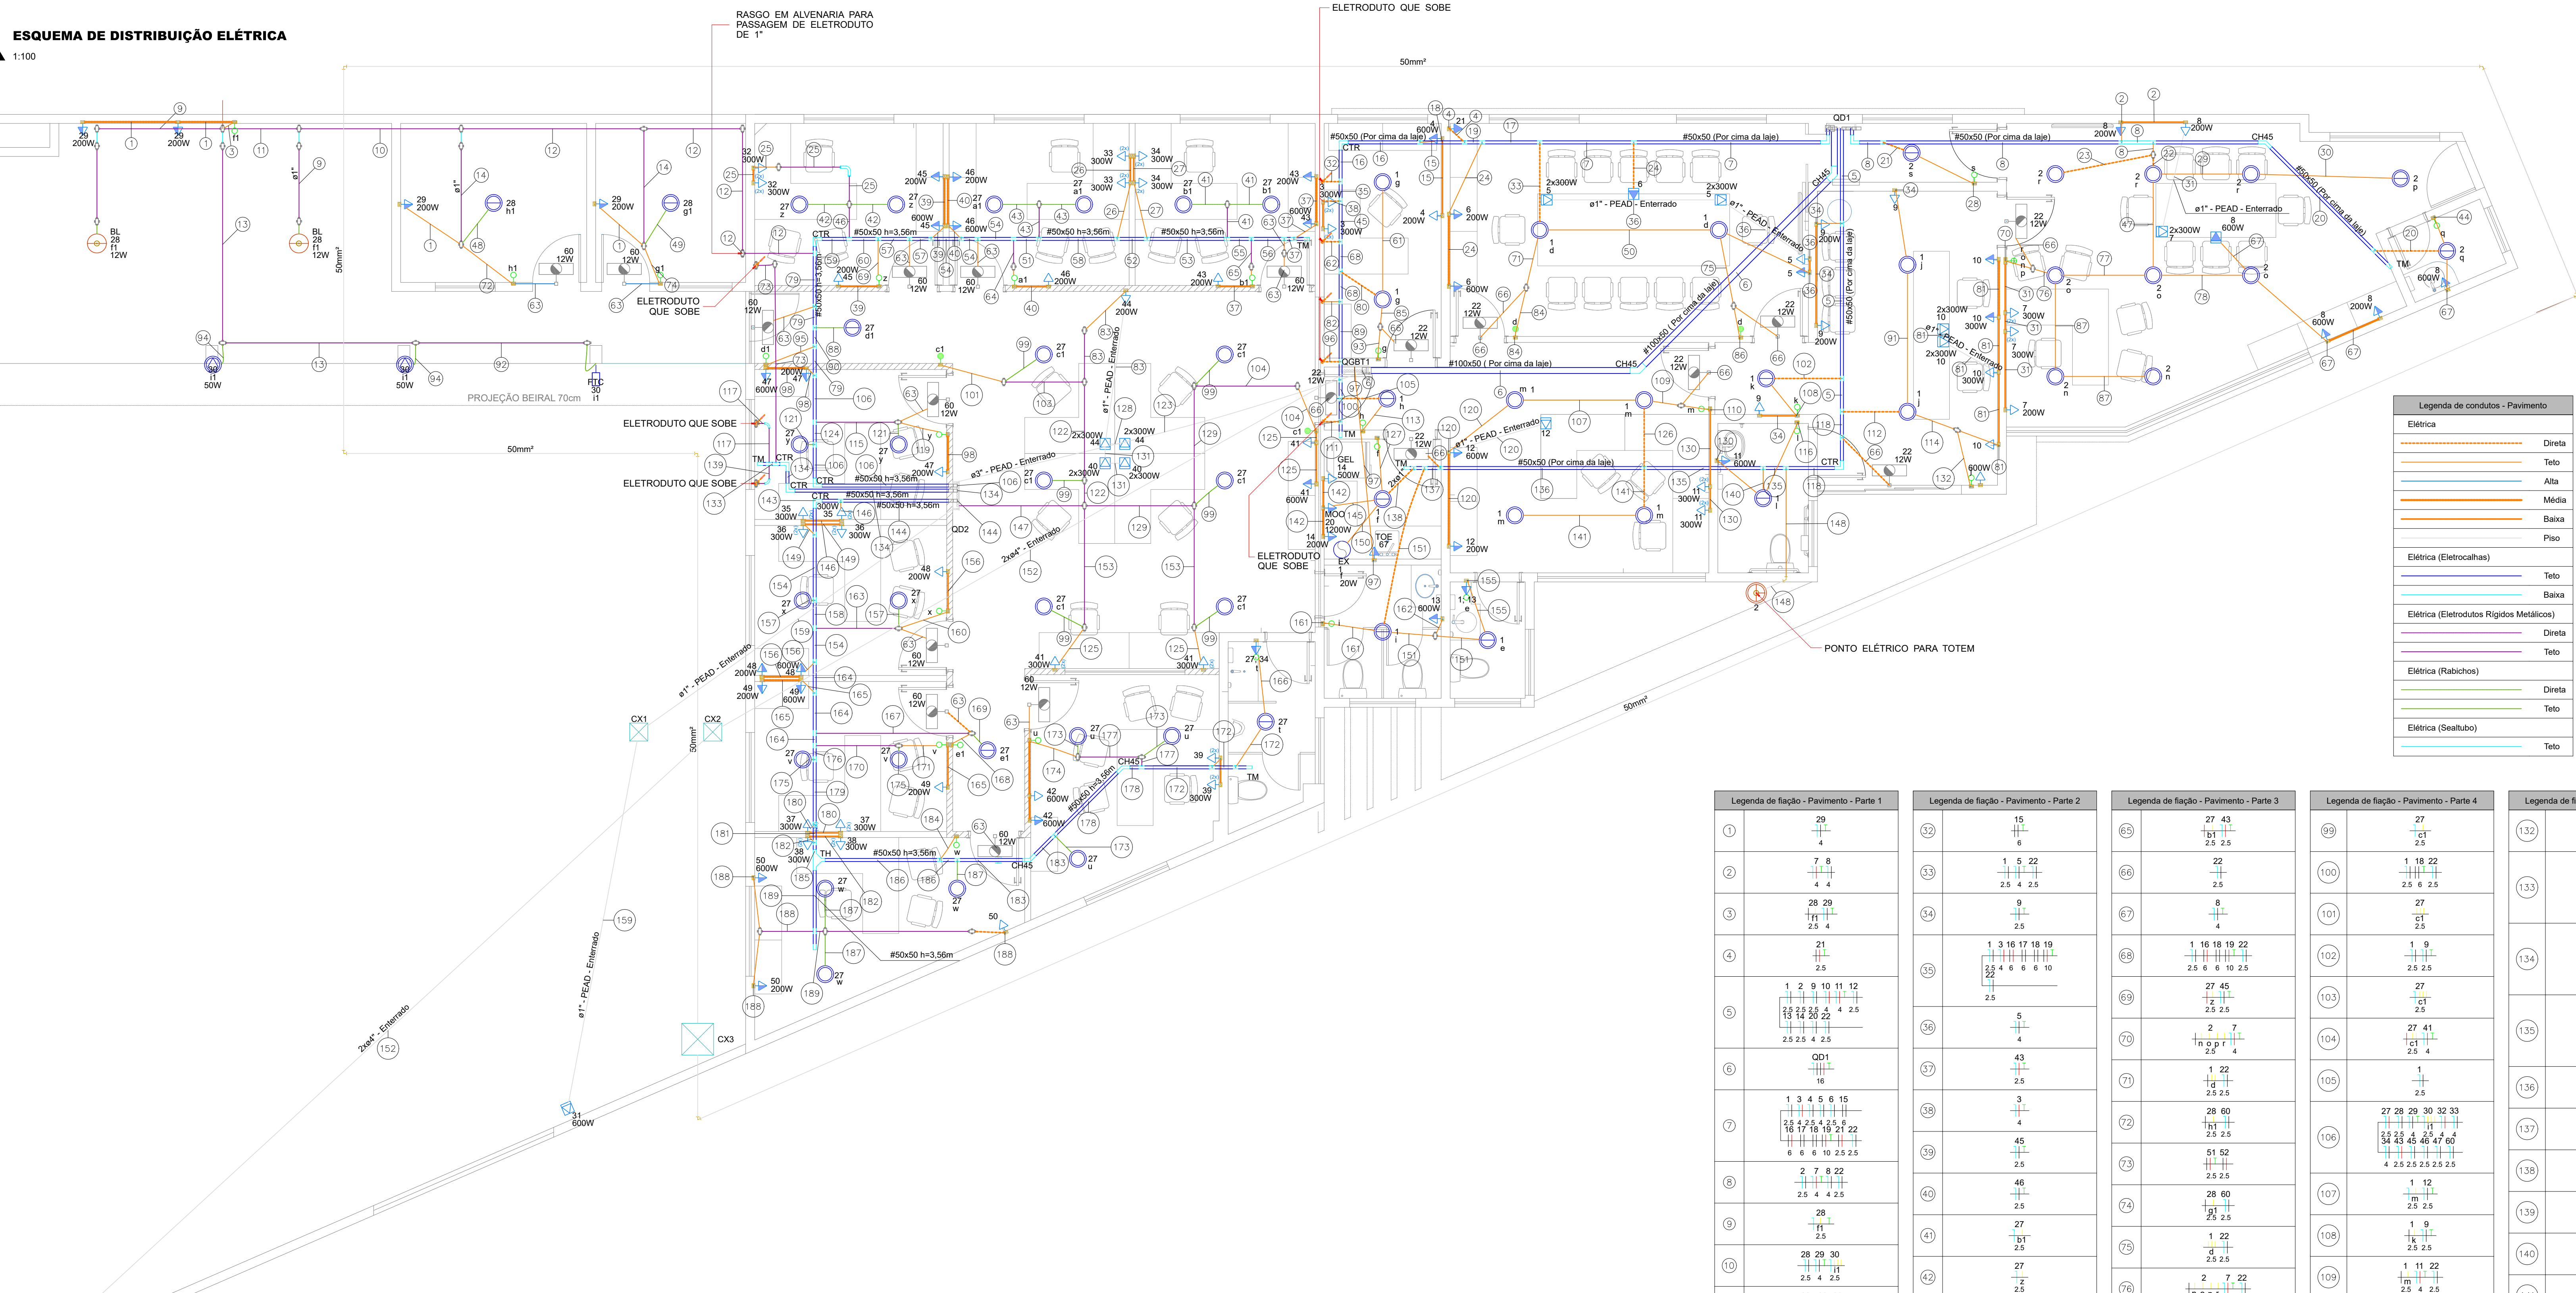





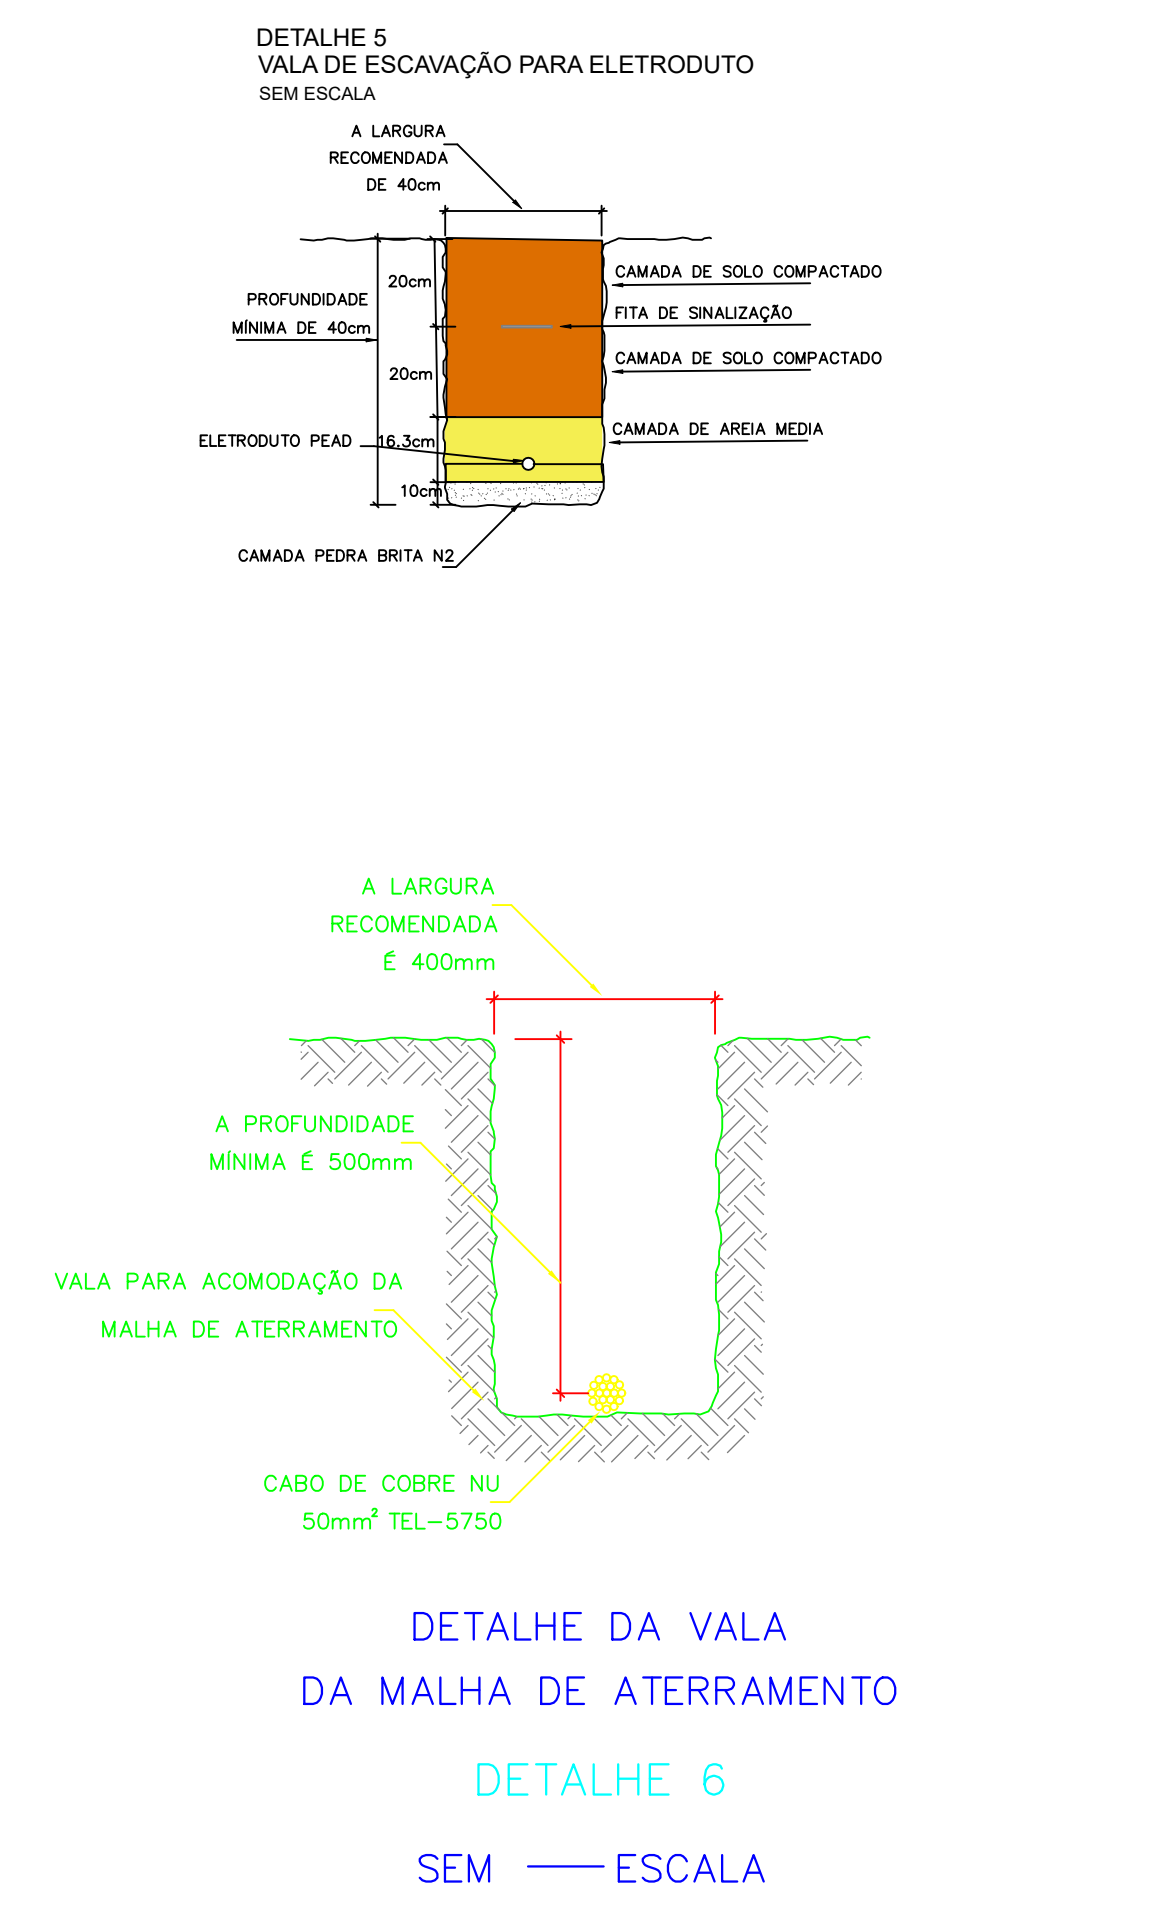




Desenhado na Versão Acadêmica do ZWCAD

Desenhado na Versão Acadêmica do ZWCAD