



RUFO PINGADEIRA




RUFO DE ENCOSTO

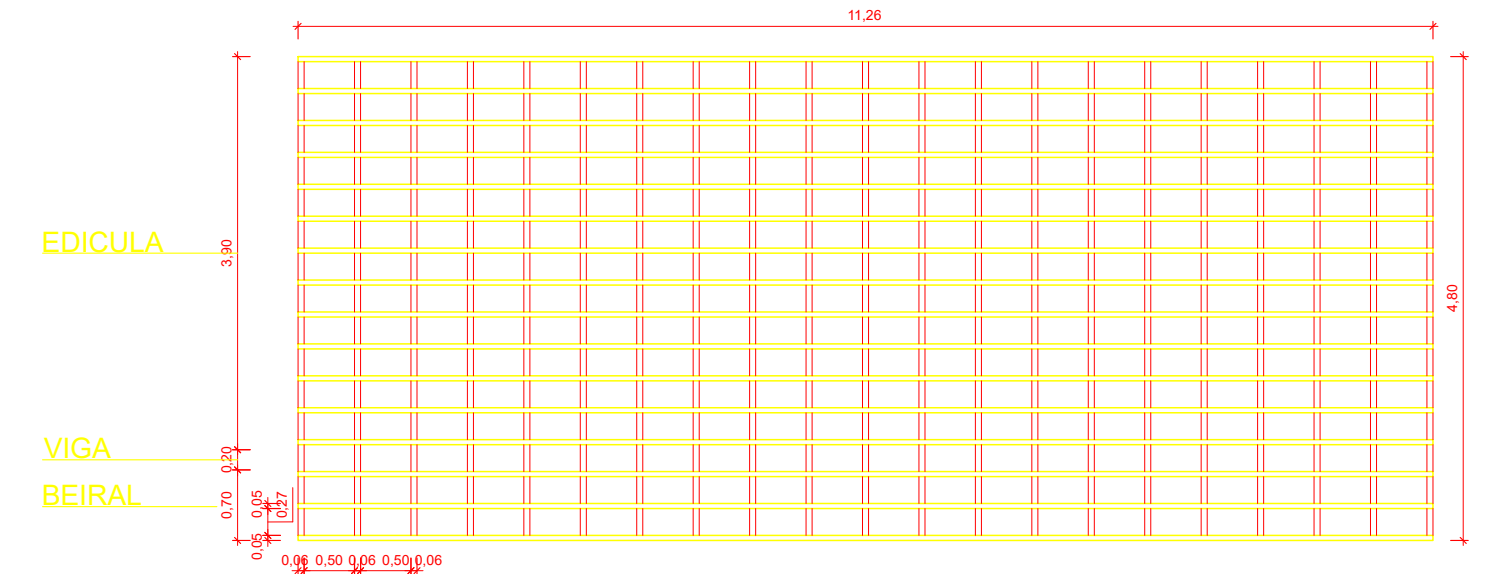

2 DETALHE - DEMOLIÇÃO DE COBERTURA EDICULA

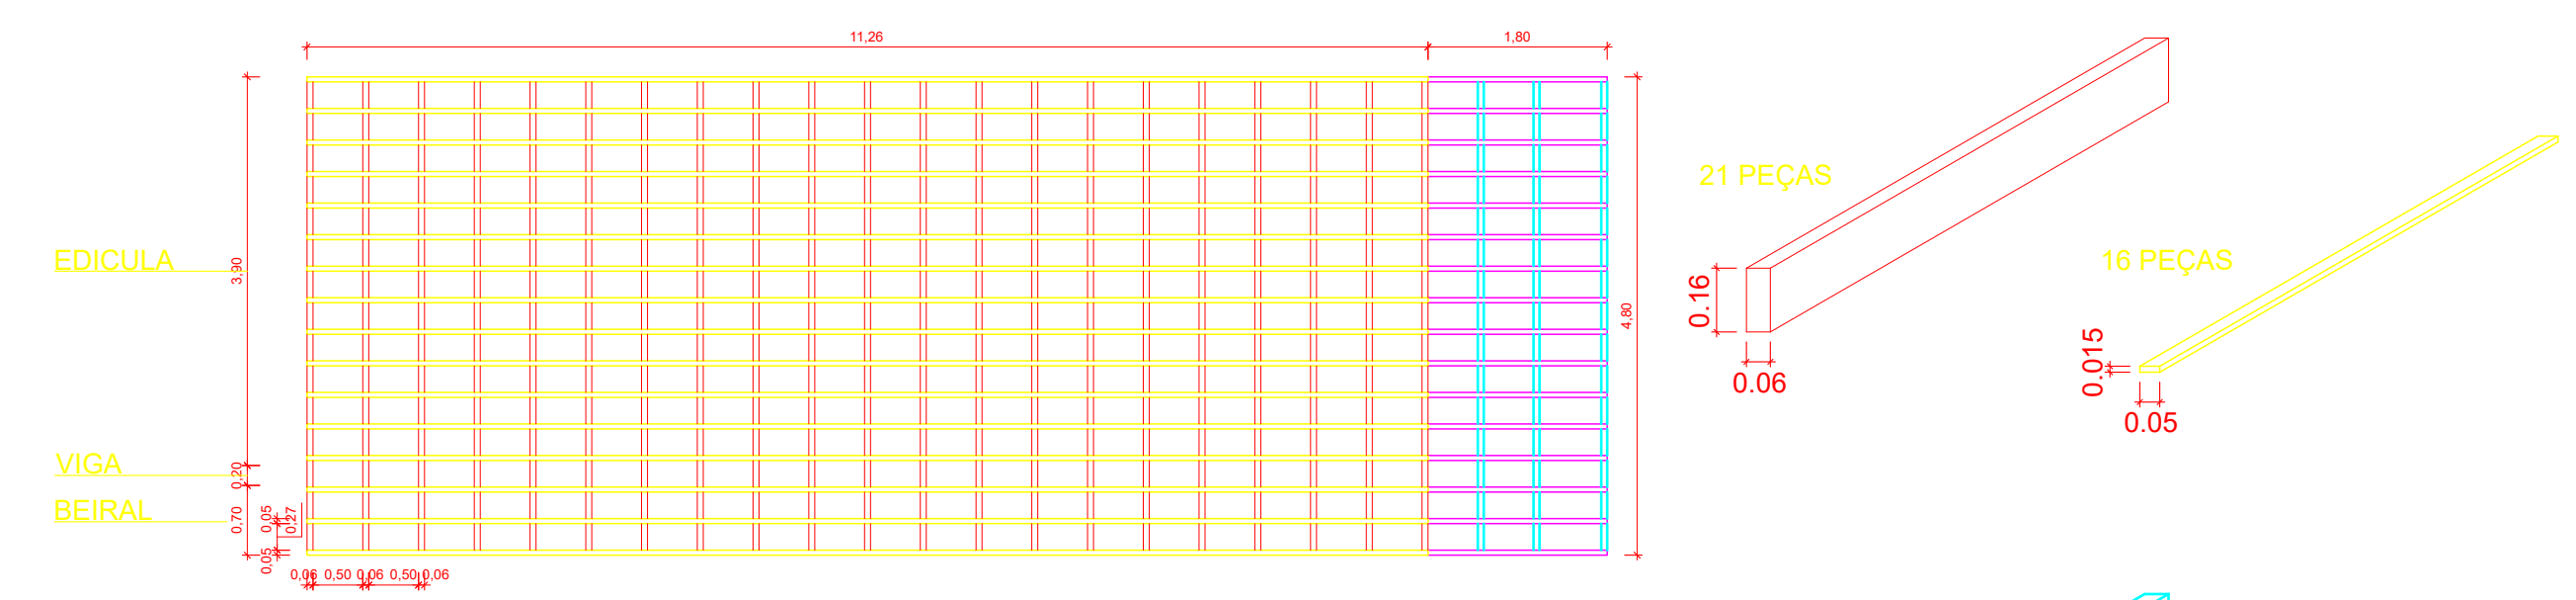

3 DETALHE - AMPLIAÇÃO DE COBERTURA EDICULA

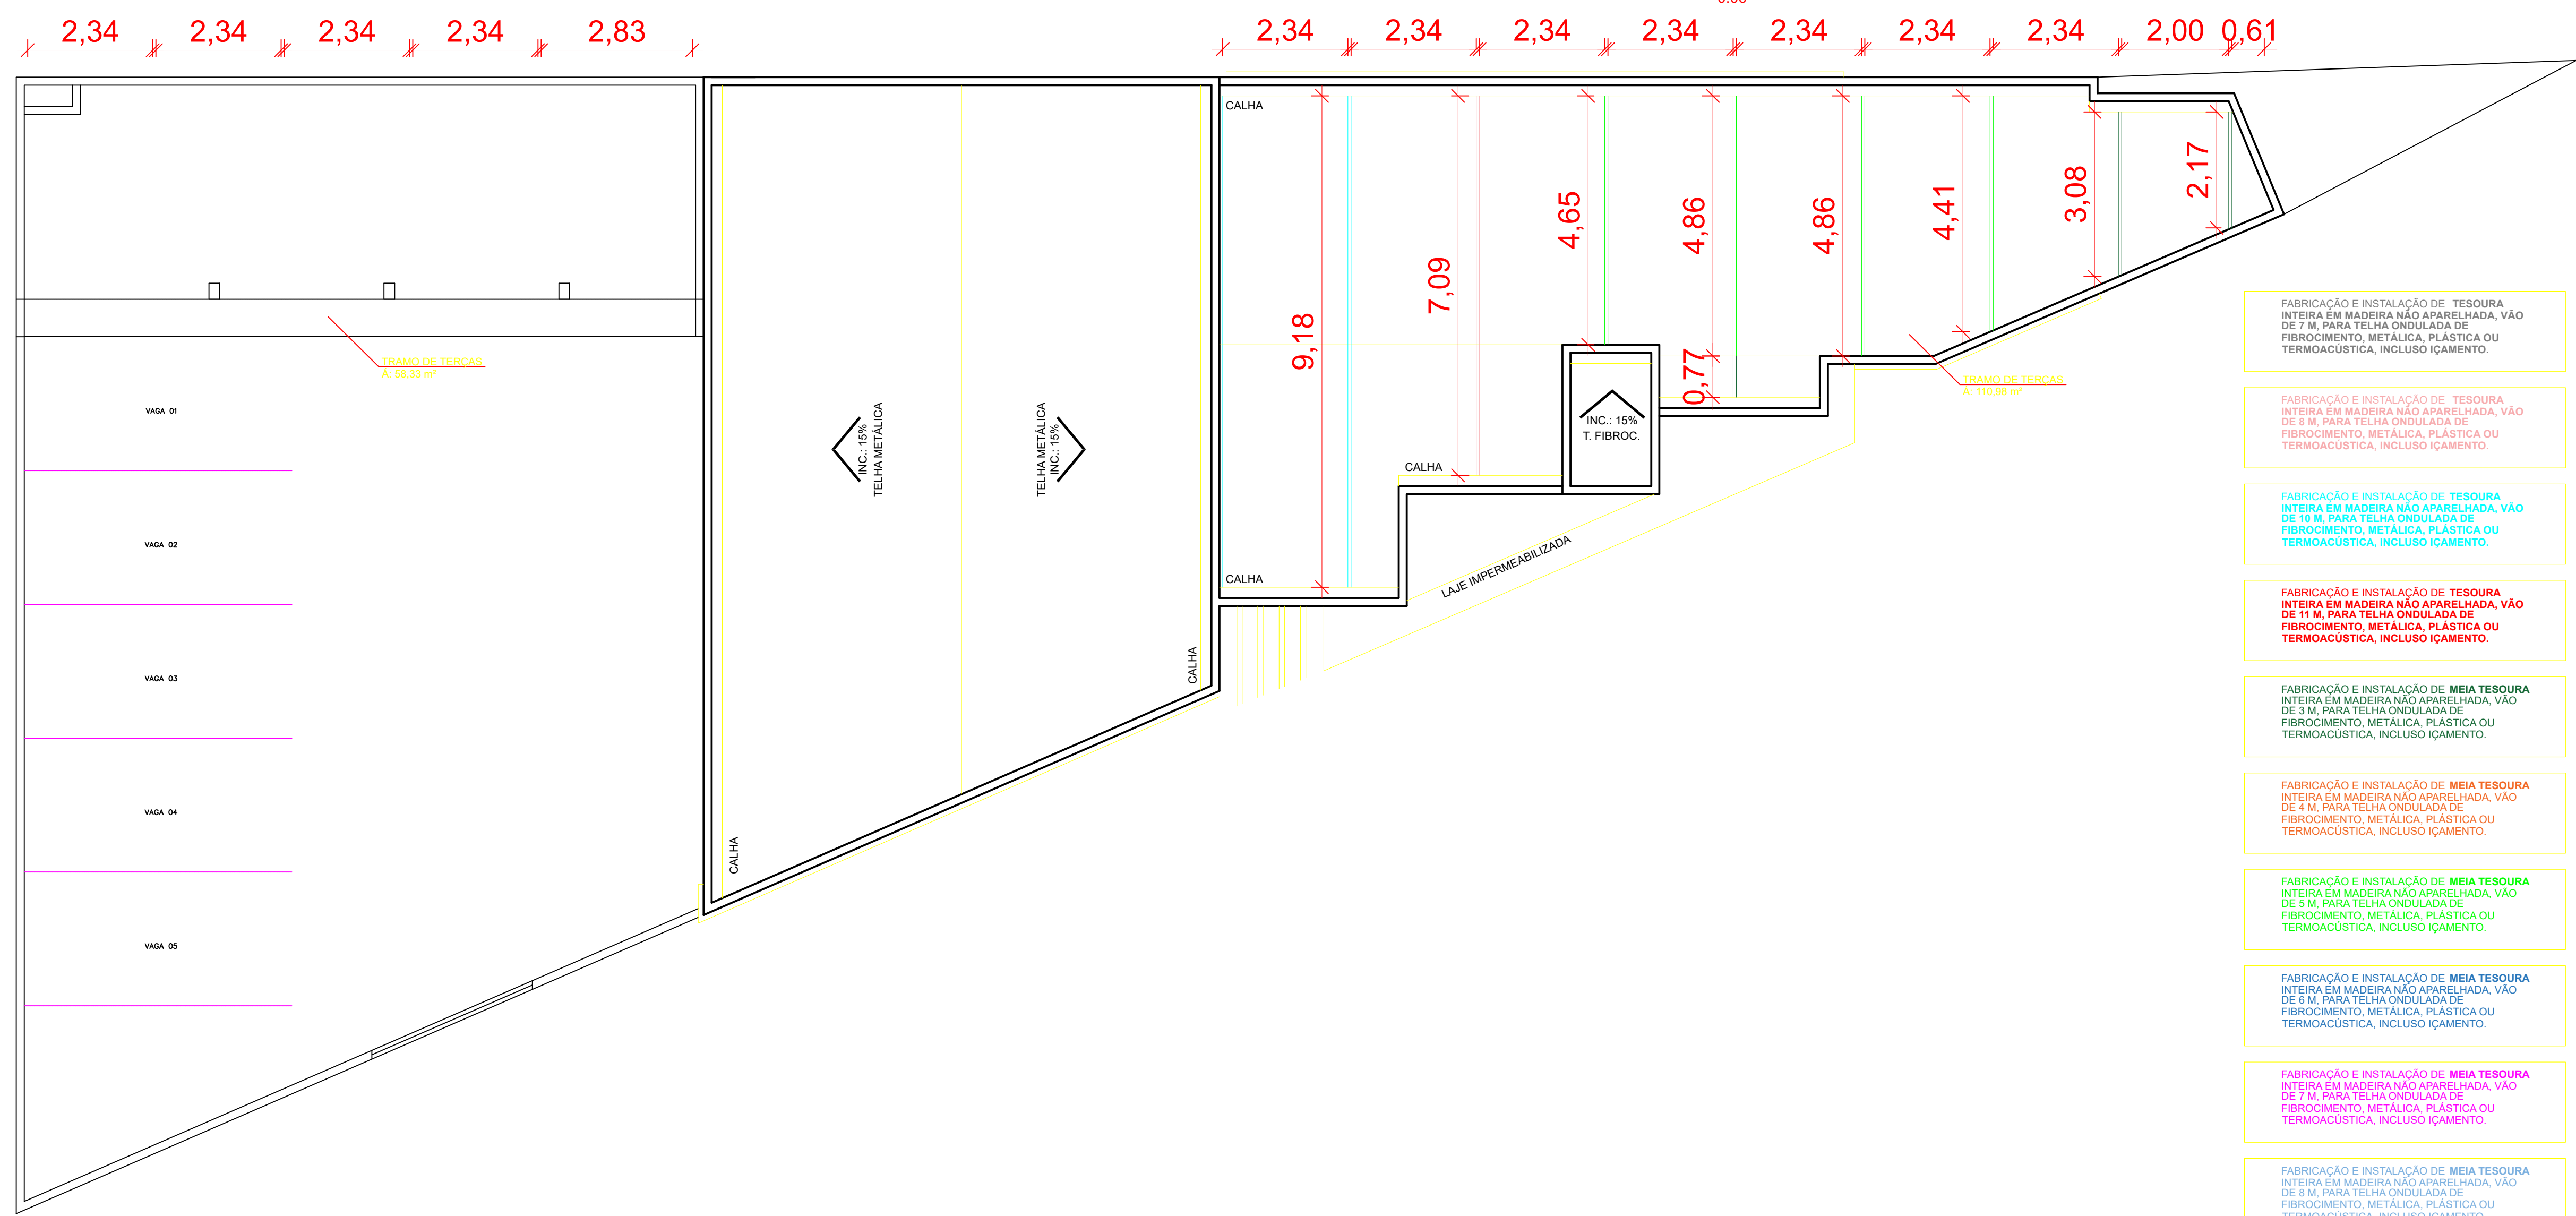

1 PLANTA BAIXA - ESQUEMAS DE TESOURAS

	Em planta	Quantidade
**PROJETO DE COBERTURA**

REDA: REFORMA DE EDIFICAÇÃO INSTITUCIONAL EM ALVENÁRIA - NOVA SEDE DA PROCURADORIA GERAL DO MUNICÍPIO DE PARANAVAI  
 ENDEREÇO: RUA GUERINO POMINI, Nº 505 - VILA MARIA - LOTE 01 - QUADRA 04

RESPONSÁVEL TÉCNICO: Eng. Civil Nikson Vidal Nascimento CREA-PR: 186476/D

PROJETADE: PLANTA DE DEMOLIÇÃO DE COBERTURA E DE ESQUEMA DE TESOURAS

PROPRIETÁRIO: Prefeitura Municipal de Paranavai Pr

DESENHO: Nikson Vidal DATA: 20/02/2026

REVISÃO: R-0

FOLHA: 01 / 01