

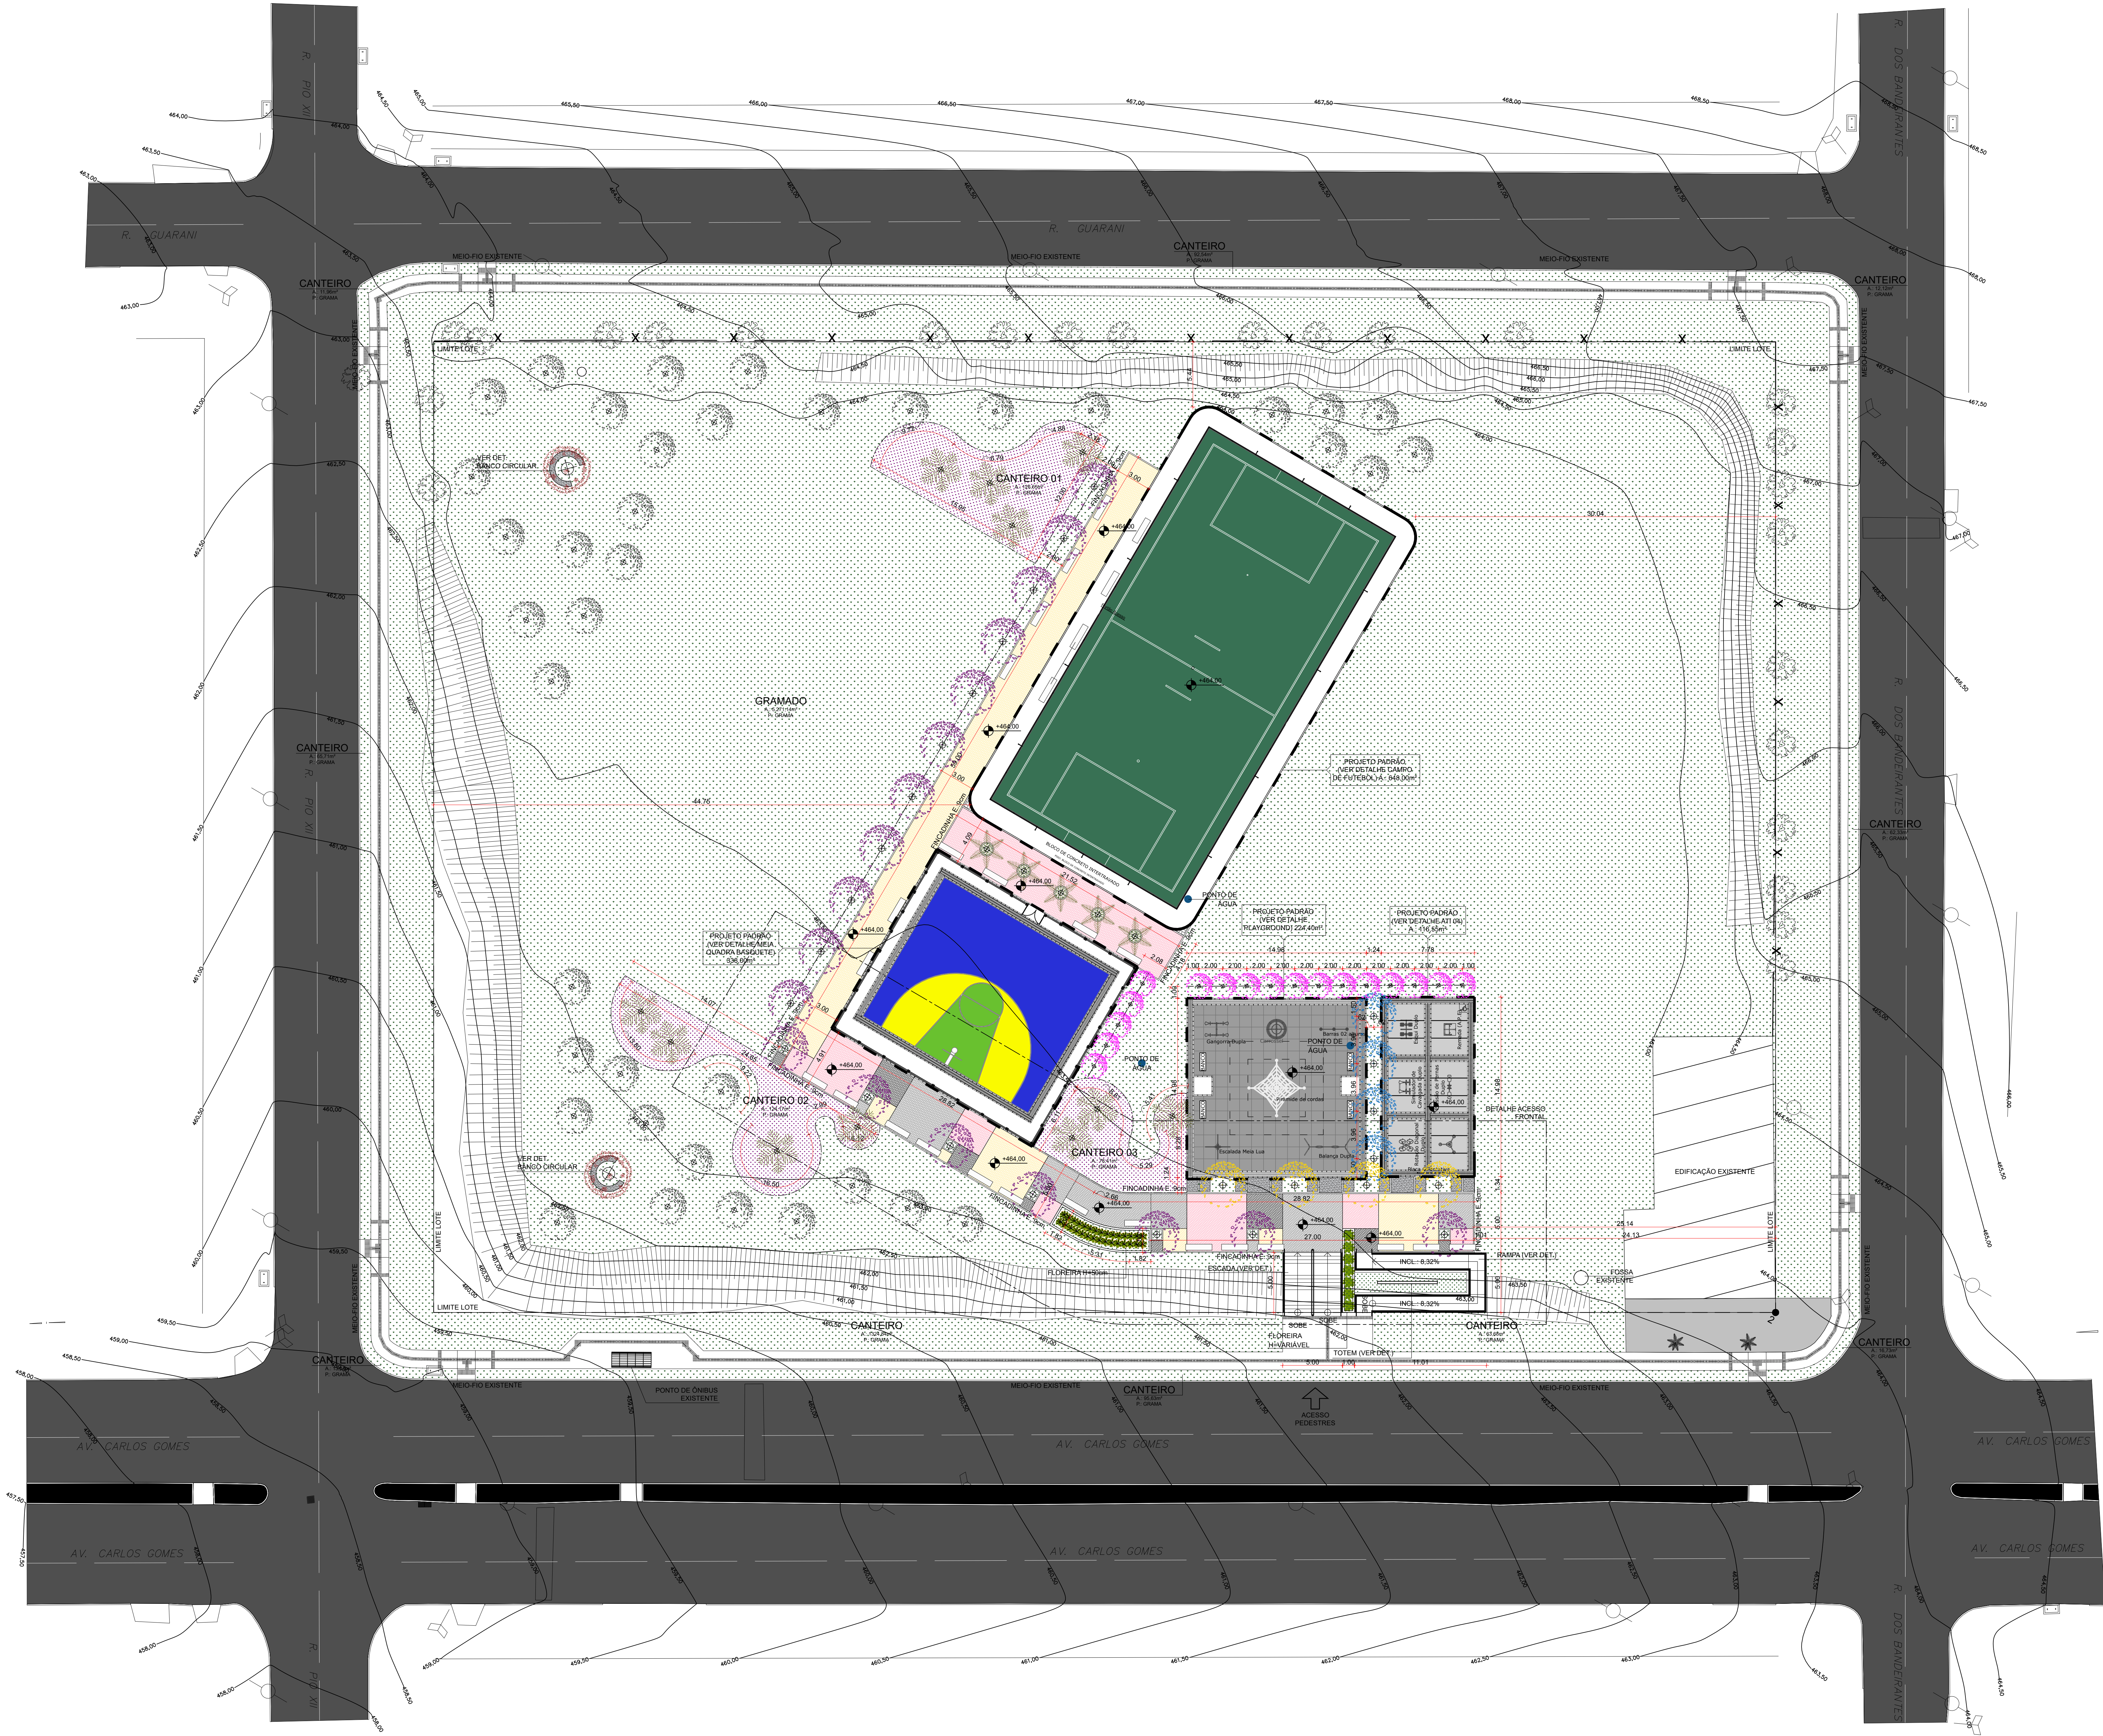


TABELA DE PAISAGISMO				
SIMB.	QNTD.	NOME POPULAR	NOME CIENTIFICO	TIPOLOGIA
	7.401,40m²	GRAMMA SÃO CARLOS	<i>Axonopus compressus</i>	GRAMÍNEA
	329,23m²	PERIQUITO ROXO	<i>Alternanthera versicolor</i>	ARBUSTO
	17 UN	JACARANDA	<i>Jacaranda mimosifolia</i>	ÁRVORE DE PEQUENO PORTE
	07 UN	PALMEIRA RAFIS	<i>Rhapis excelsa</i>	PALMEIRA DE PEQUENO PORTE
	11 UN	PALMEIRA ARECA	<i>Dypsis lutescens</i>	PALMEIRA DE MEDIO PORTE
	05 UN	PALMEIRA REAL	<i>Roystonea regia</i>	PALMEIRA DE MEDIO PORTE
	31 UN	AVE-DO-PARAÍSO	<i>Streitzia reginae</i>	ARBUSTO

TABELA DE PAISAGISMO - ESPÉCIES FORNECIDAS PELO MUNICÍPIO				
SIMB.	QNTD.	NOME POPULAR	NOME CIENTIFICO	TIPOLOGIA
	4 UN	IPÊ-AMARELO	<i>Tabebuia alba</i>	ÁRVORE DE MEDIO PORTE
	18 UN	IPÊ-ROXO	<i>Tabebuia impetiginosa</i>	ÁRVORE DE MEDIO PORTE
	4 UN	IPÊ-BRANCO	<i>Tabebuia roseo-alba</i>	ÁRVORE DE MEDIO PORTE
	39 UN	SAMAMBAIÁ (ÁRVORE)	<i>Filicium decipiens</i>	ÁRVORE DE PEQUENO PORTE
	02 UN	JABUTICABA	<i>Myrciaria cauliflora</i>	ÁRVORE FRUTÍFERA

LEGENDA		
SIMB.	QNTD.	DESCRIÇÃO
	551.12m²	EXECUÇÃO DE CALÇADA (3m DE LASTRO DE BRITA + 1m DE CONCRETO)
	28.66m²	PAVER INTERTRAVADO, BLOCO RETANGULAR, COR NATURAL 20x10cm, ESP: 6cm
	96.66m²	PAVER INTERTRAVADO, BLOCO RETANGULAR, COR GRÁFITE 20x10cm, ESP: 6cm
	158.72m²	PAVER INTERTRAVADO, BLOCO RETANGULAR, COR VERMELHO 20x10cm, ESP: 6cm
	226.18m²	PAVER INTERTRAVADO, BLOCO RETANGULAR, COR AMARELO 20x10cm, ESP: 6cm
	223 UN	PISO TÁIL DE CONCRETO ALERTA, 23X25cm, ESP: 2.5cm, COR AMARELA
	1.654 UN	PISO TÁIL DE CONCRETO DIRECIONAL, 20X25cm, ESP: 2.5cm, COR AMARELA
	32 UN	PISO TÁIL DE CONCRETO ALERTA, 40X40cm, ESP: 2.5cm, COR AMARELA
	188.76m	GUIA DE CONCRETO PRÉ-MOLDADO, COMP: 39cm, ESPESURA: 8cm
	28 un	BANCO EM CONCRETO - PROJETO PADRÃO (4x220cm)
	71 UN	PROTEÇÃO EM MADEIRA PARA MUDAS (VER DETAL.)
	144.32 M LINEAR	LIMITADOR DE GRAMA 10cm

QUADRO DE ÁREAS	
ÁREA TOTAL DO TERRENO	9.072,00 m²
ÁREA DOS MÓDULOS (CAMPO, ATÍ E API)	1.326,95 m²
ÁREA A CONSTRUIR	7.745,05 m²
ÁREA PERMEÁVEL	7.911,62m²
TAXA DE OCUPAÇÃO	-
TAXA DE PERMEABILIDADE	87,21 %
ÁREA PROJETOS PADRÃO:	
CAMPO DE FUTEBOL: 548,00m²	
MEIA QUADRA BASQUETE: 338,00m²	
ATÍ 04: 116,50m²	
PLAYGROUND: 224,40m²	



PROPRIETÁRIO:
PREFEITURA MUNICIPAL DE PARANAVAI
CNPJ: 76.977.768/0001-81

RESPONSÁVEL TÉCNICO:
EMANUEL GUSTAVO FURLANETI04681642940
2940
ARQUITETO E URBANISTA
EMANUEL GUSTAVO FURLANETI
CAU Nº A179736-0

OBRA: CONSTRUÇÃO DE CAMPO DE FUTEBOL, PLAYGROUND E ATÍ
NOTA: O REFERIDO PROJETO TRATA-SE DE UMA ADAPTAÇÃO DO PROJETO PADRÃO

PROJETO: ARQUITETÔNICO DE IMPLANTAÇÃO
ESCALA: INDICADA

LOCAL: AVENIDA CARLOS GOMES, SN, LOTE 01/16 QUADRA 164, JARDIM SÃO JORGE, MUNICÍPIO DE PARANAVAI-PR

REFÊNCIA: CANTEIRO DE OBRAS
ÁREAS: VER TABELA DE ÁREAS NA PRANCHA 04

PREFEITURA: