


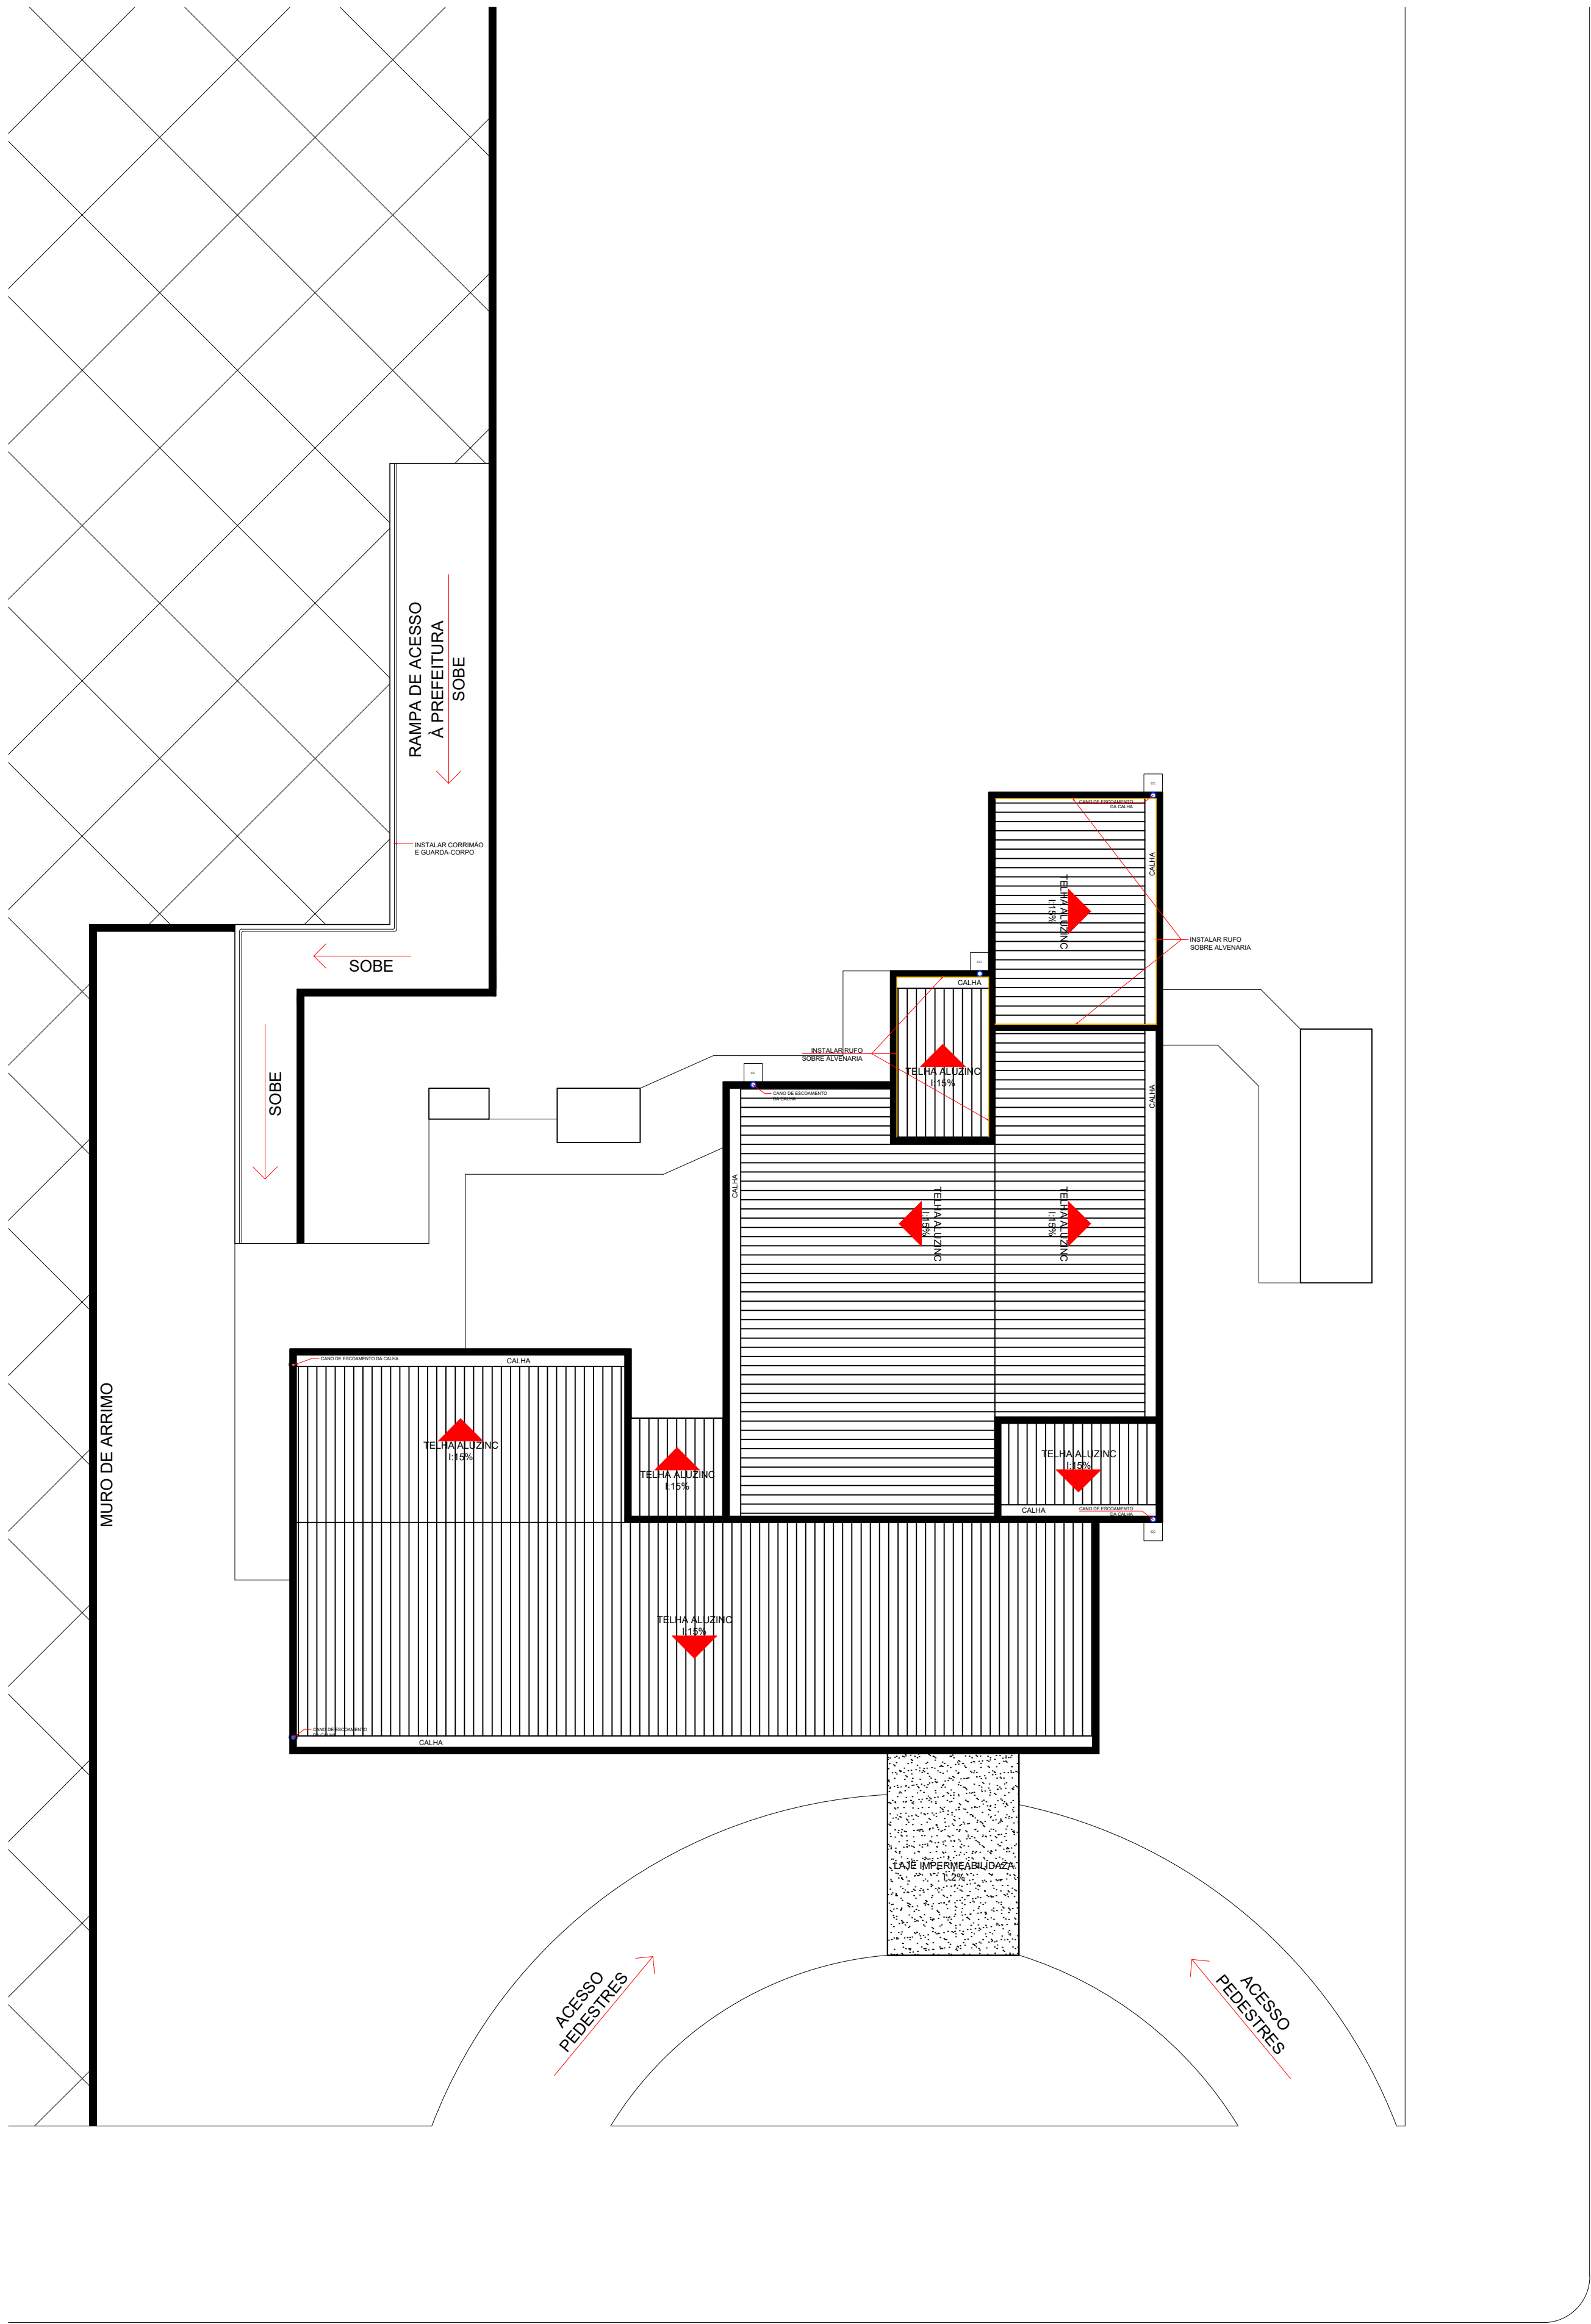

IMPLANTAÇÃO E COBERTURA

ESC: 1/100

RUA CAMPOS NOVOS

AV. ARNALDO BUSATO




PLANTA DE SERVIÇOS

ESC: 1/75

SERVIÇOS A EXECUTAR

- REGULARIZAR ÁREAS DE REPARO NECESSÁRIO EM TODAS AS PAREDES INTERNAS E EXTERNAS COM MASSA ACRÍLICA;
- REMOVER TODOS OS PONTOS HIDRÁULICOS DAS SALAS DE TRABALHO;
- REMOVER PORTA DE CORRER DO CORREDOR INTERNO DAS SALAS DE TRABALHO;
- EXECUTAR PINTURA COMPLETA INTERNA E EXTERNA;
- TROCAR TODO O PISO POR PORCELANATO;
- TROCAR CERÂMICA DAS PAREDES DOS BANHEIROS POR PORCELANATO;
- TROCAR FORRO DE PVC DA LAVANDERIA;
- AJUSTAR BANHEIROS PCD CONFORME NORMA DE ACESSIBILIDADE NBR 9050;
- TROCAR TORNEIRAS, BACIAS SANITÁRIAS E BARRAS DE APOIO;
- TROCAR TAMPO DO RALO DOS BANHEIROS PCD;
- INSTALAR CORRIMÃO E GUARDA-CORPO NA RAMPA DE ACESSO À PREFEITURA.
- PINTAR CALÇADAS EXTERNAS;
- SUBSTITUIR PORTAS DOS DEPÓSITOS EXTERNOS;
- FECHAR JANELAS DOS DEPÓSITOS EXTERNOS;
- EXECUTAR PINTURA INTERNA E EXTERNA DOS DEPÓSITOS;
- IMPERMEABILIZAR LAJE DOS DEPÓSITOS.

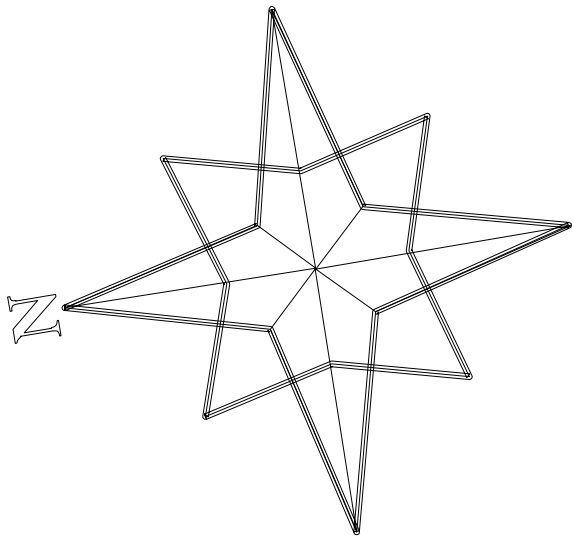

LEGENDA

- TERRENO A SER UTILIZADO
- ÁREA DESTINADA A PREFEITURA
- GRAMA
- PISO DE CONCRETO INTERTRAVADO
- PISO DE CONCRETO ALISADO
- TROCAR FORRO PVC
- INSTALAR RUFO SOBRE ALVENARIA
- TROCAR CERÂMICA POR PORCELANATO
- PINTAR PAREDES

ASSINATURA	
RESPONSÁVEL TÉCNICO PROJETISTA	ENZO GUACAMPO DE OLIVEIRA
ASSINATURA	
RESPONSÁVEL TÉCNICO ELABORA	
ASSINATURA	
PROPRIETÁRIO DA OBRA	PREFEITURA MUNICIPAL DE SÃO JORGE D'OESTE
APPROVAÇÃO DA PREFEITURA	
APPROVAÇÃO DO INDIC	



ADMINISTRAÇÃO 2025/2028

PROPRIETÁRIO	PREFEITURA MUNICIPAL DE SÃO JORGE D'OESTE
OBRA	REFORMA DA SECRETARIA DE SAÚDE
LOCAL	RUA CAMPOS NOVOS - CENTRO
PROJETO	ARQUITETÔNICO - REFORMA
QUANTO	90
CONTINUA	01
DATA	FEVEREIRO
ESCALA	INDICADA
ÁREA	250,27 m²
DESENHO	ANILIA CORRÊA