



C

B

A

LEGENDA - ESPAÇOS DE LAZER

SÍMBOLO	DESCRIÇÃO
D1	PISÃO TAXI
D2	ESTRUTURA METÁLICA
D3	BANCOS E FLOREIRAS
D4	ÁREA DE ESCAPE
D5	FEIRA DO PRODUTOR
D6	ÁREA HISTÓRICA
D7	BOLLARD
D8	BANCO E FLOREIRA
D9	ESTACIONAMENTO

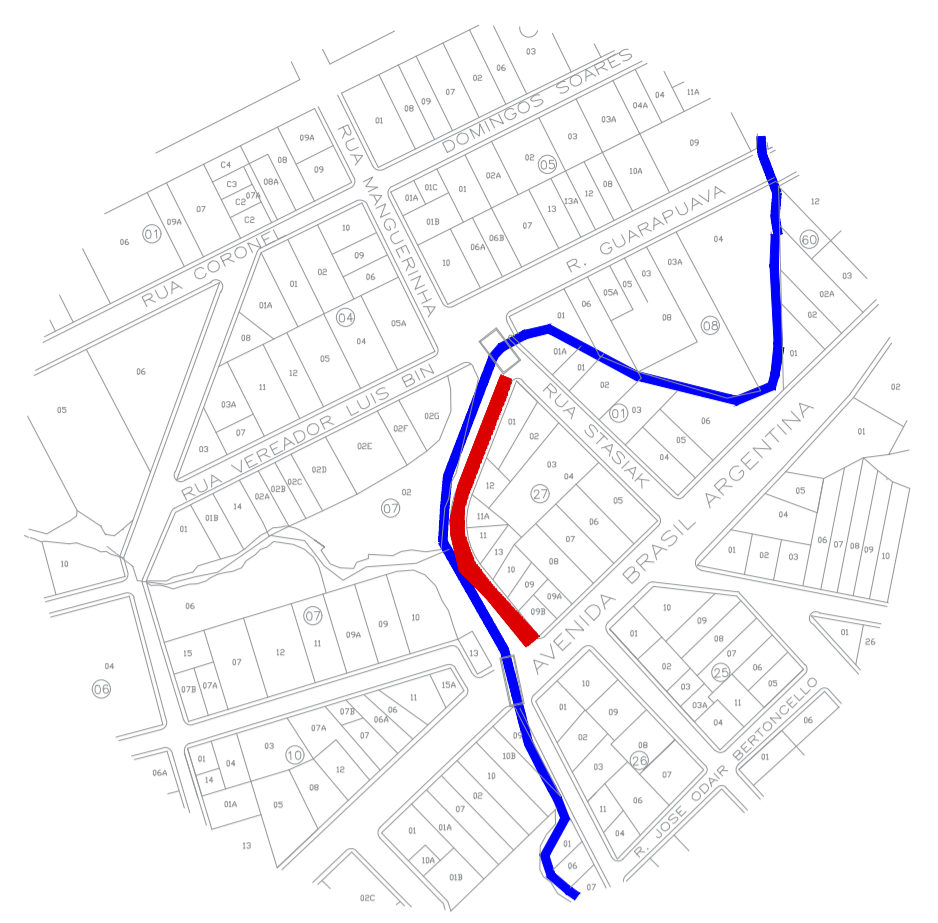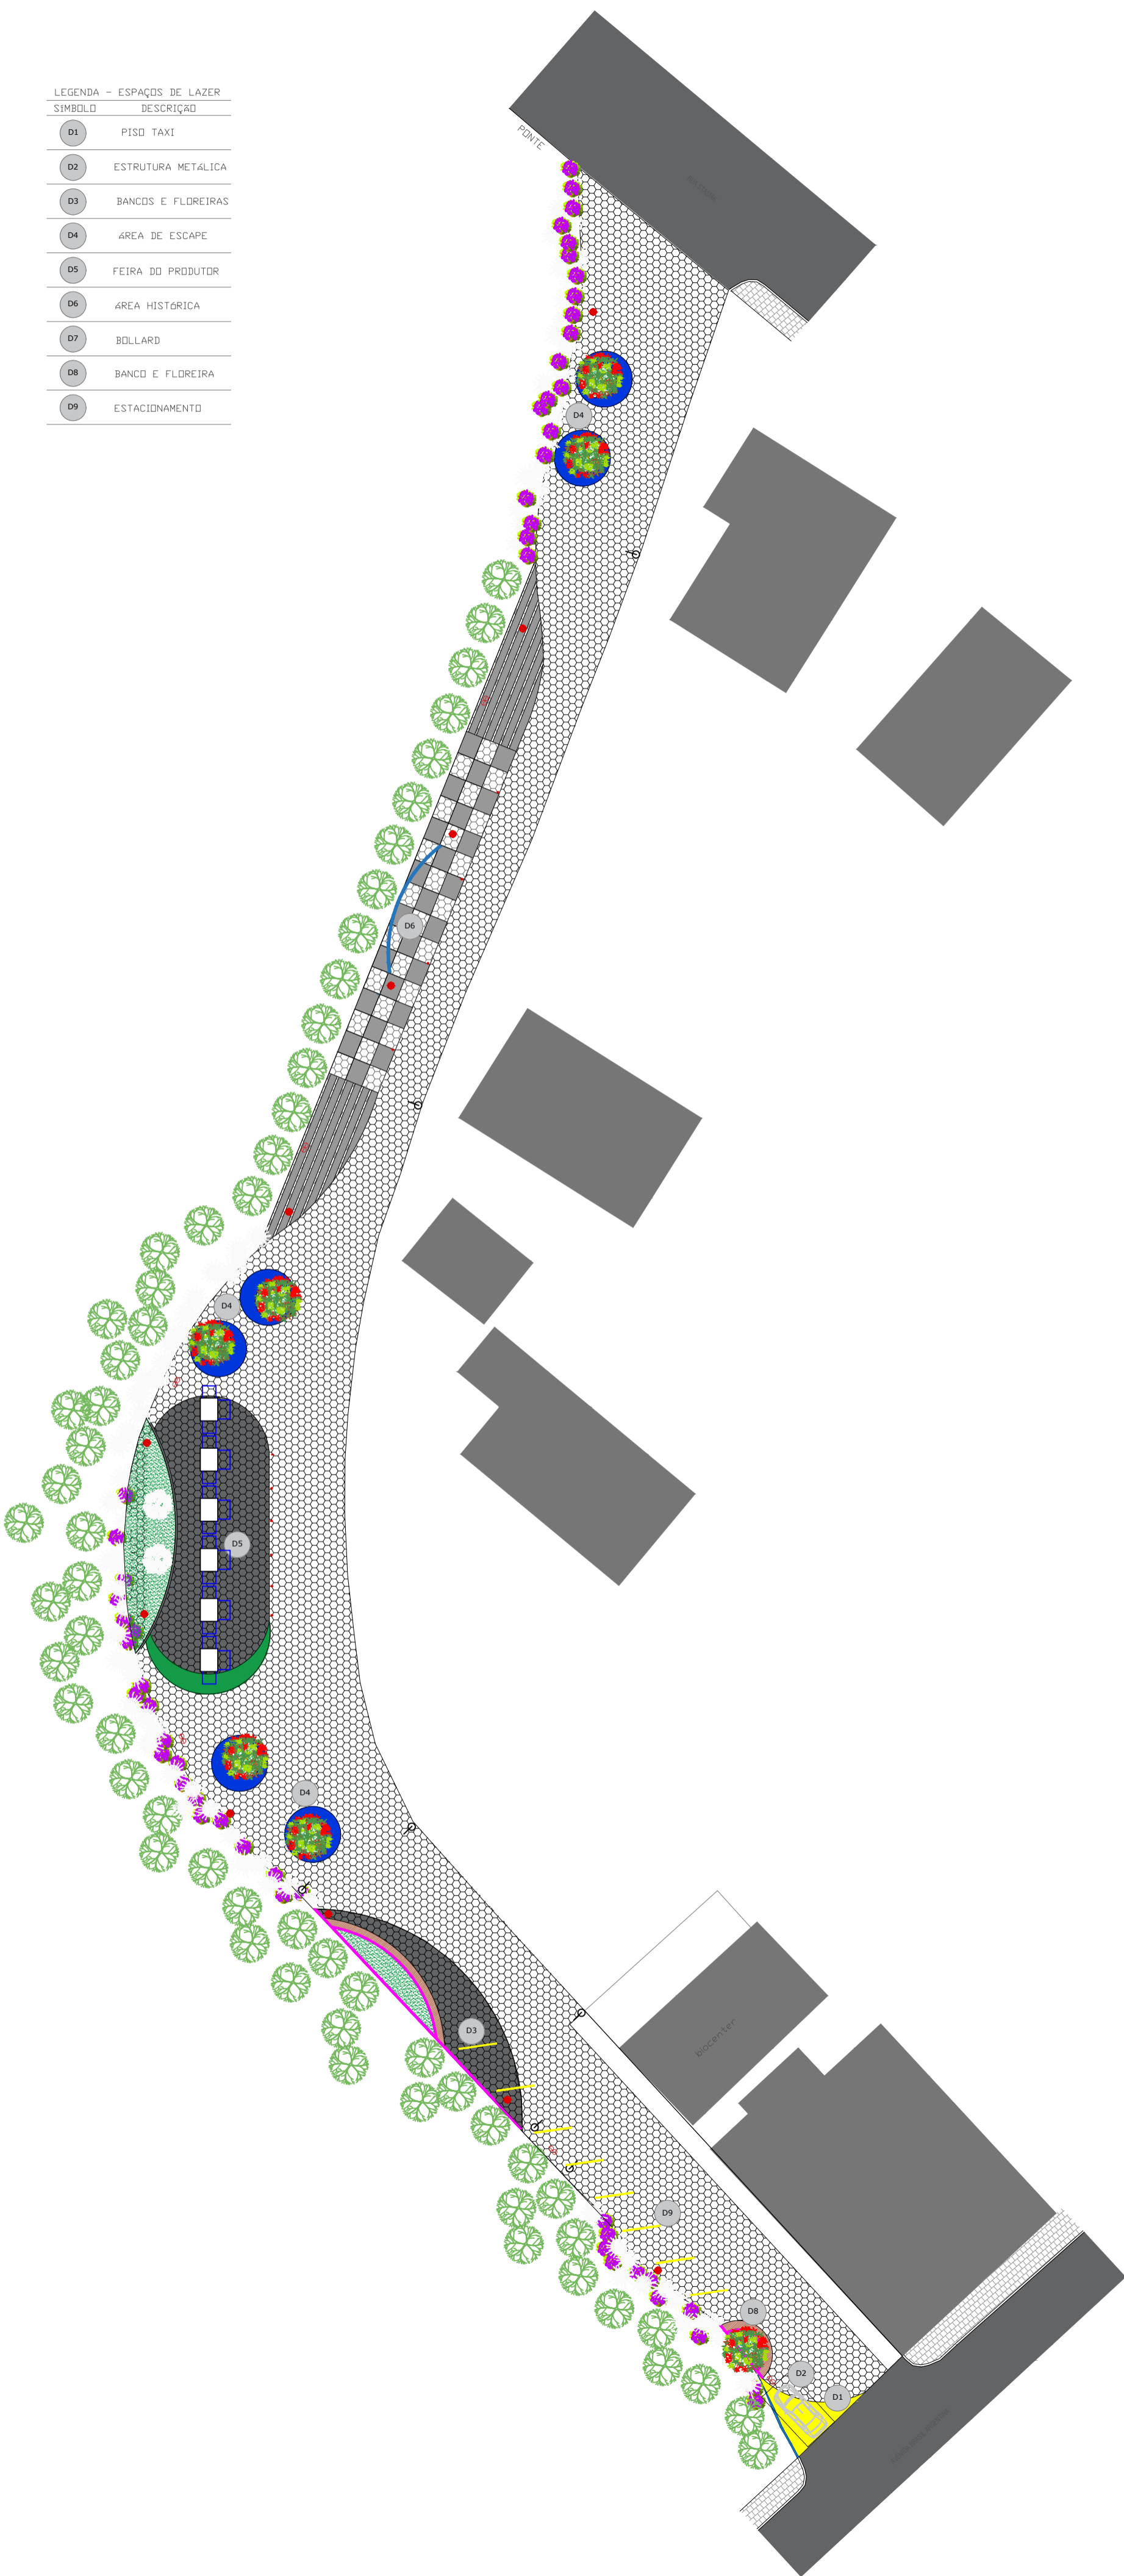

		CONTATO: 46.3227-1222 ENDEREÇO: Rua Barão de Copacabana nº134 E-MAIL: secretaria@vitorino.pr.gov.br	
OBRA: REVITALIZAÇÃO RUA DA PRAIA			
ESPECIFICAÇÃO: PLANTA BAIXA LOCALIZAÇÃO		ÁREA TOTAL:	ESCALA:
João Leonardo Favero CREA-PR 214628/D		Prefeitura Municipal de Vitorino CNPJ 76.995.463/0001-00	
DATA:	RUA DA PRAIA	FOLHA:	A 01/08