


RUA ARTHUR GOMES MACHADO

ACESSO
DE MANUTENÇÃO

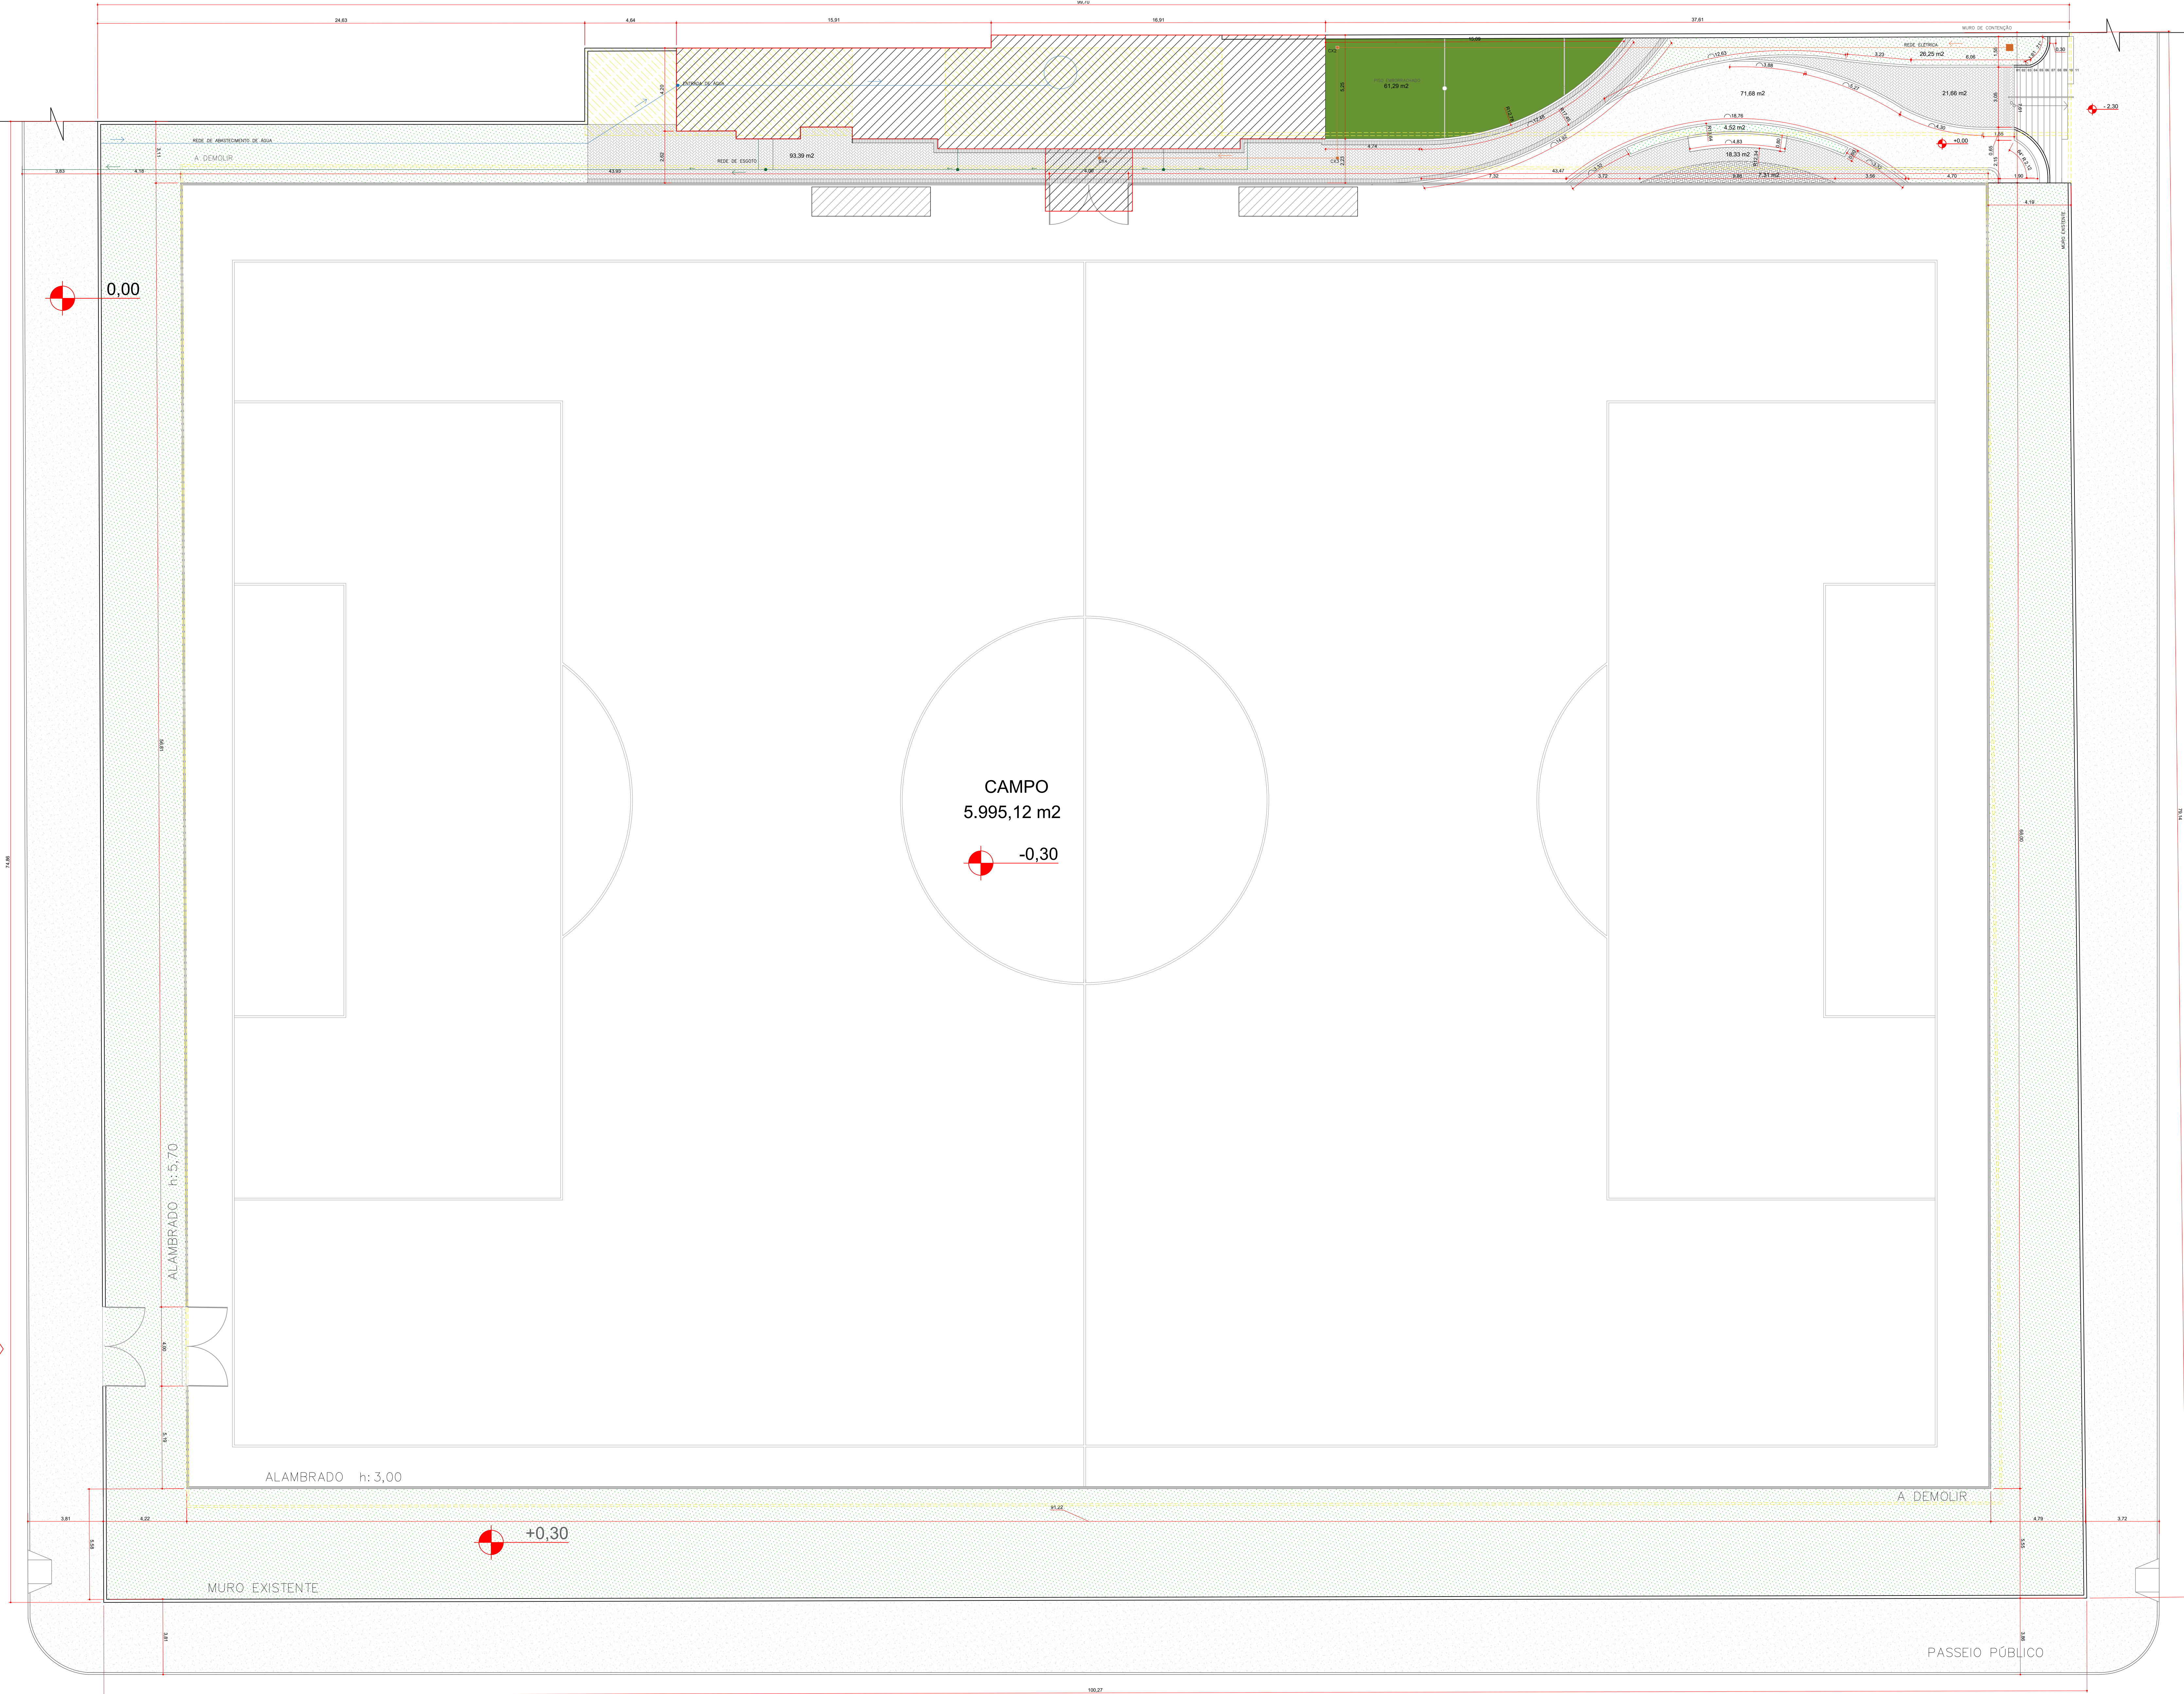

ALAMBRADO h: 5,70

ALAMBRADO h: 3,00

MURO EXISTENTE

A DEMOLIR

PASSEIO PÚBLICO

RUA ANTÔNIO JOSÉ GOMES

ELEVAÇÃO 01

RUA JOSÉ BONIFÁCIO

ELEVAÇÃO 02

PREFEITURA MUNICIPAL DE CASTRO			FOLHA AO
PRAÇA PEDRO VALEZ 22 - CASTRO - PARANÁ FONE: (41) 3122-5000			REVISÃO R02
SECRETARIA MUNICIPAL DE DESENVOLVIMENTO URBANO - SMOU- FONE: (41) 3122-5008			ESCALA INDICADA
TÍTULO: REVITALIZAÇÃO CAMPO ESTEFANO MOCROSKI			DATA 03/05
LOCAL: RUA ANTÔNIO JOSÉ GOMES - CASTRO PR			PROJEÇÃO
PROJEÇÃO: CONSTRUÇÃO DE VESTIÁRIO E REVITALIZAÇÃO DO CAMPO ESTEFANO MOCROSKI			PROPRIETÁRIO
RESP. TÉCNICO EXECUÇÃO			PROPRIETÁRIO
RESP. TÉCNICO PROJETO			PROPRIETÁRIO
DATA: JUN 2025			CONTEÚDO: IMPLANTAÇÃO