



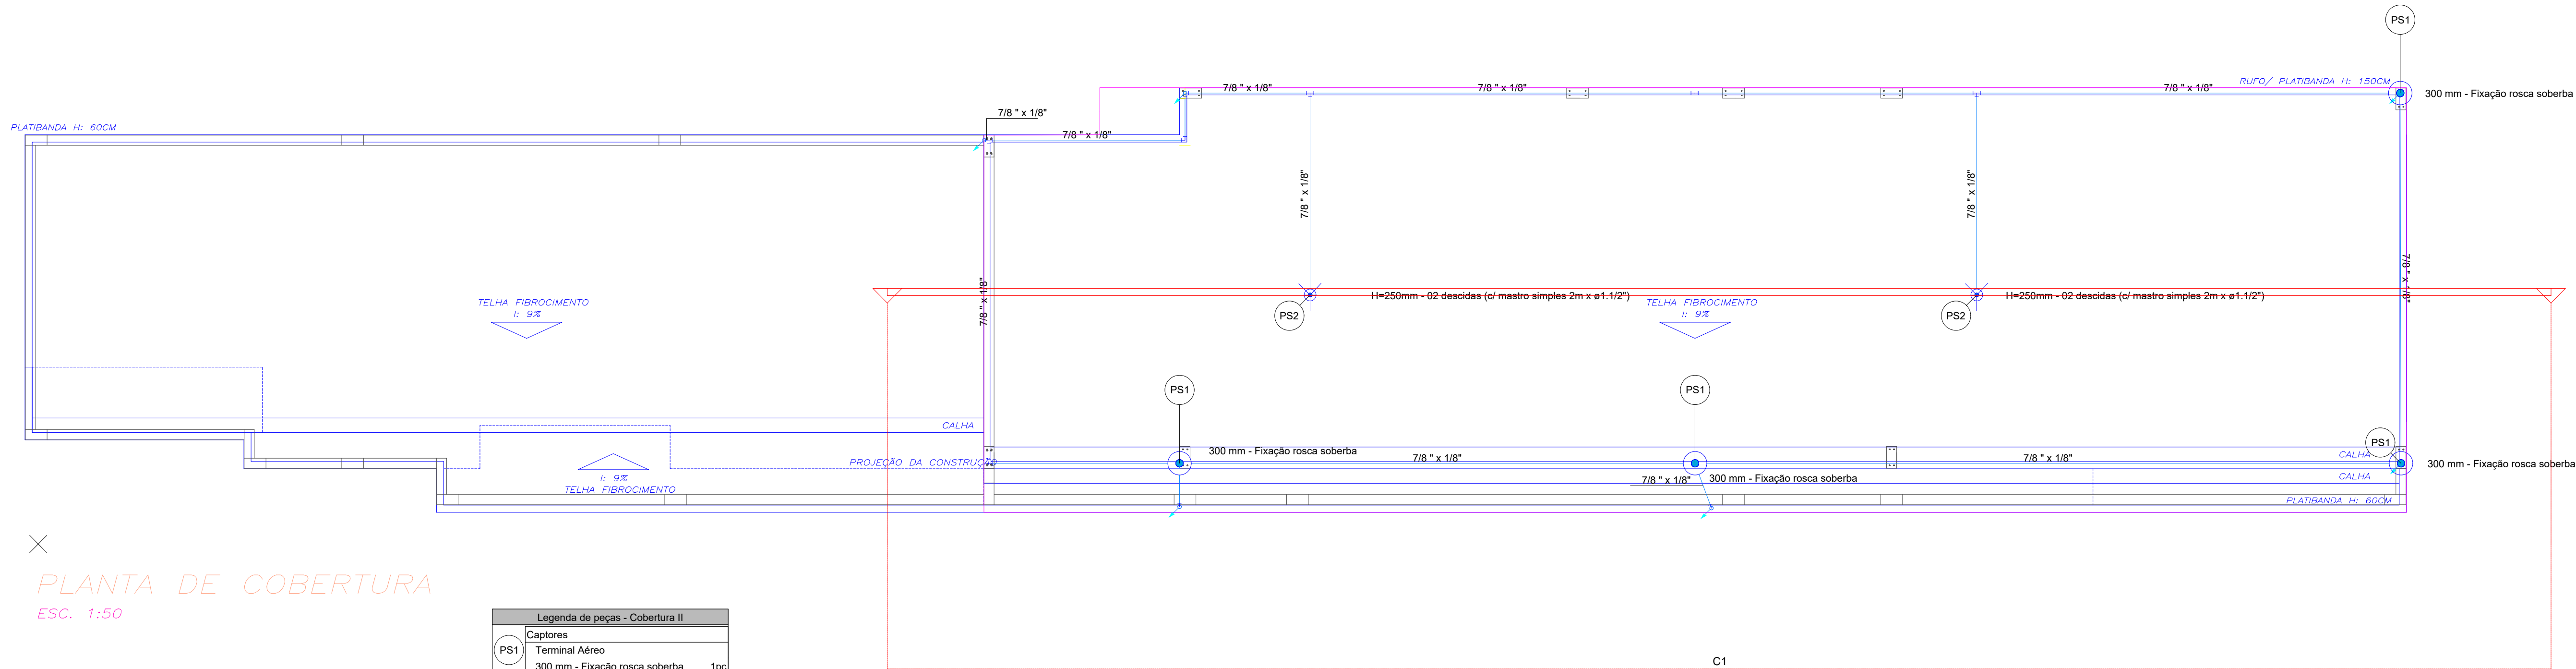

PLANTA DE COBERTURA
ESC. 1:50

Legenda - Cobertura II	
	Captor Franklin - H=250mm - 02 descidas
	Terminal Aéreo - 300 mm - Fixação rosca soberba

Legenda de peças - Cobertura II	
	Captore
	Terminal Aéreo 300 mm - Fixação rosca soberba 1pc
	Captore
	Captor Franklin H=250mm - 02 descidas 1pc
	Mastro simples 2m x ø1.1/2" 1pc

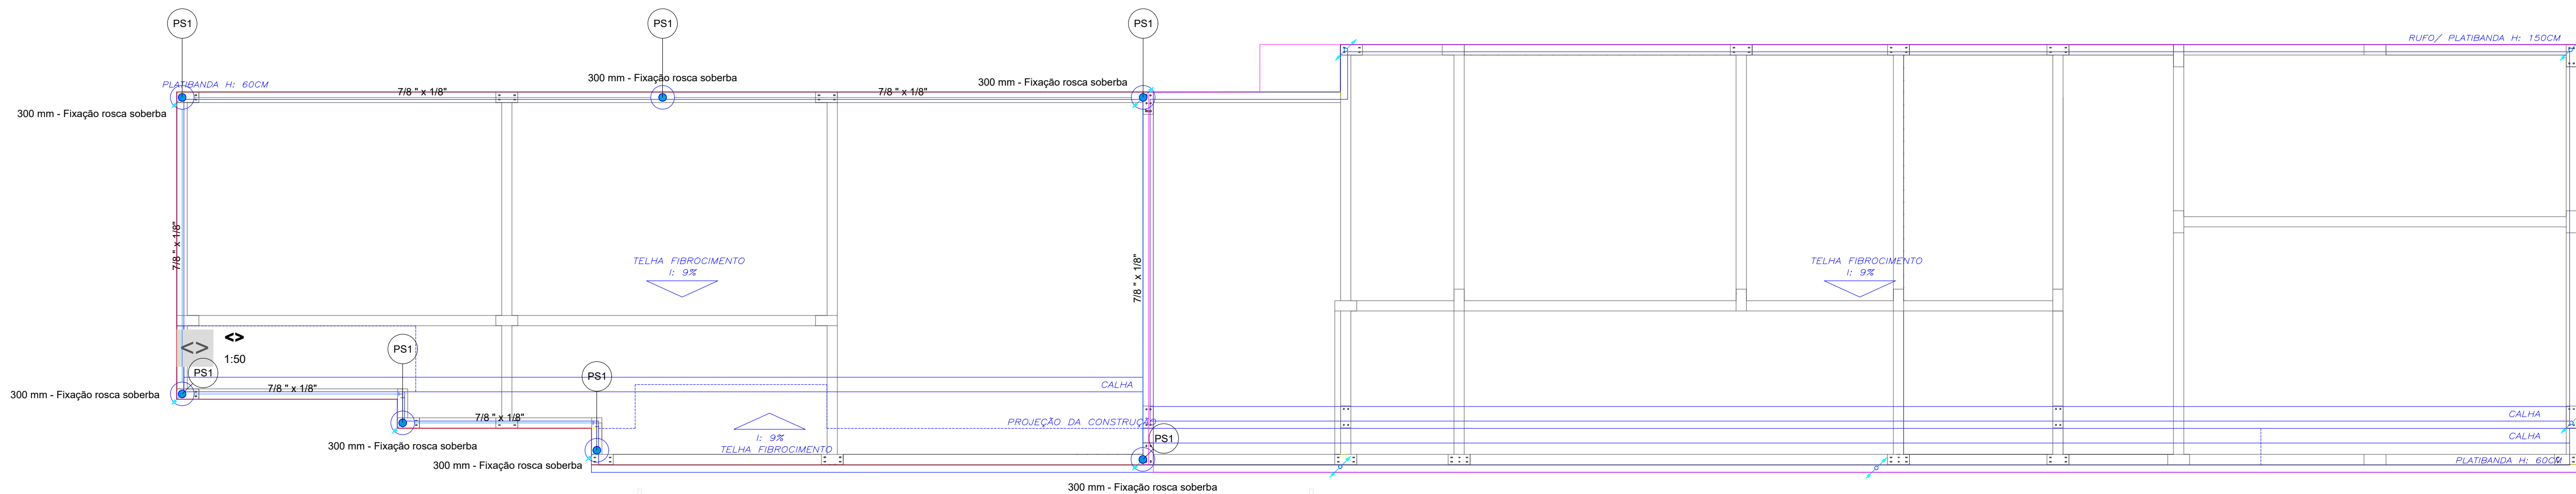


×

Legenda - Cobertura	
	Terminal Aéreo - 300 mm - Fixação rosca soberba

PLANTA DE COBERTURA
ESC. 1:50

Legenda de peças - Cobertura	
	Captore
	Terminal Aéreo 300 mm - Fixação rosca soberba 1pc

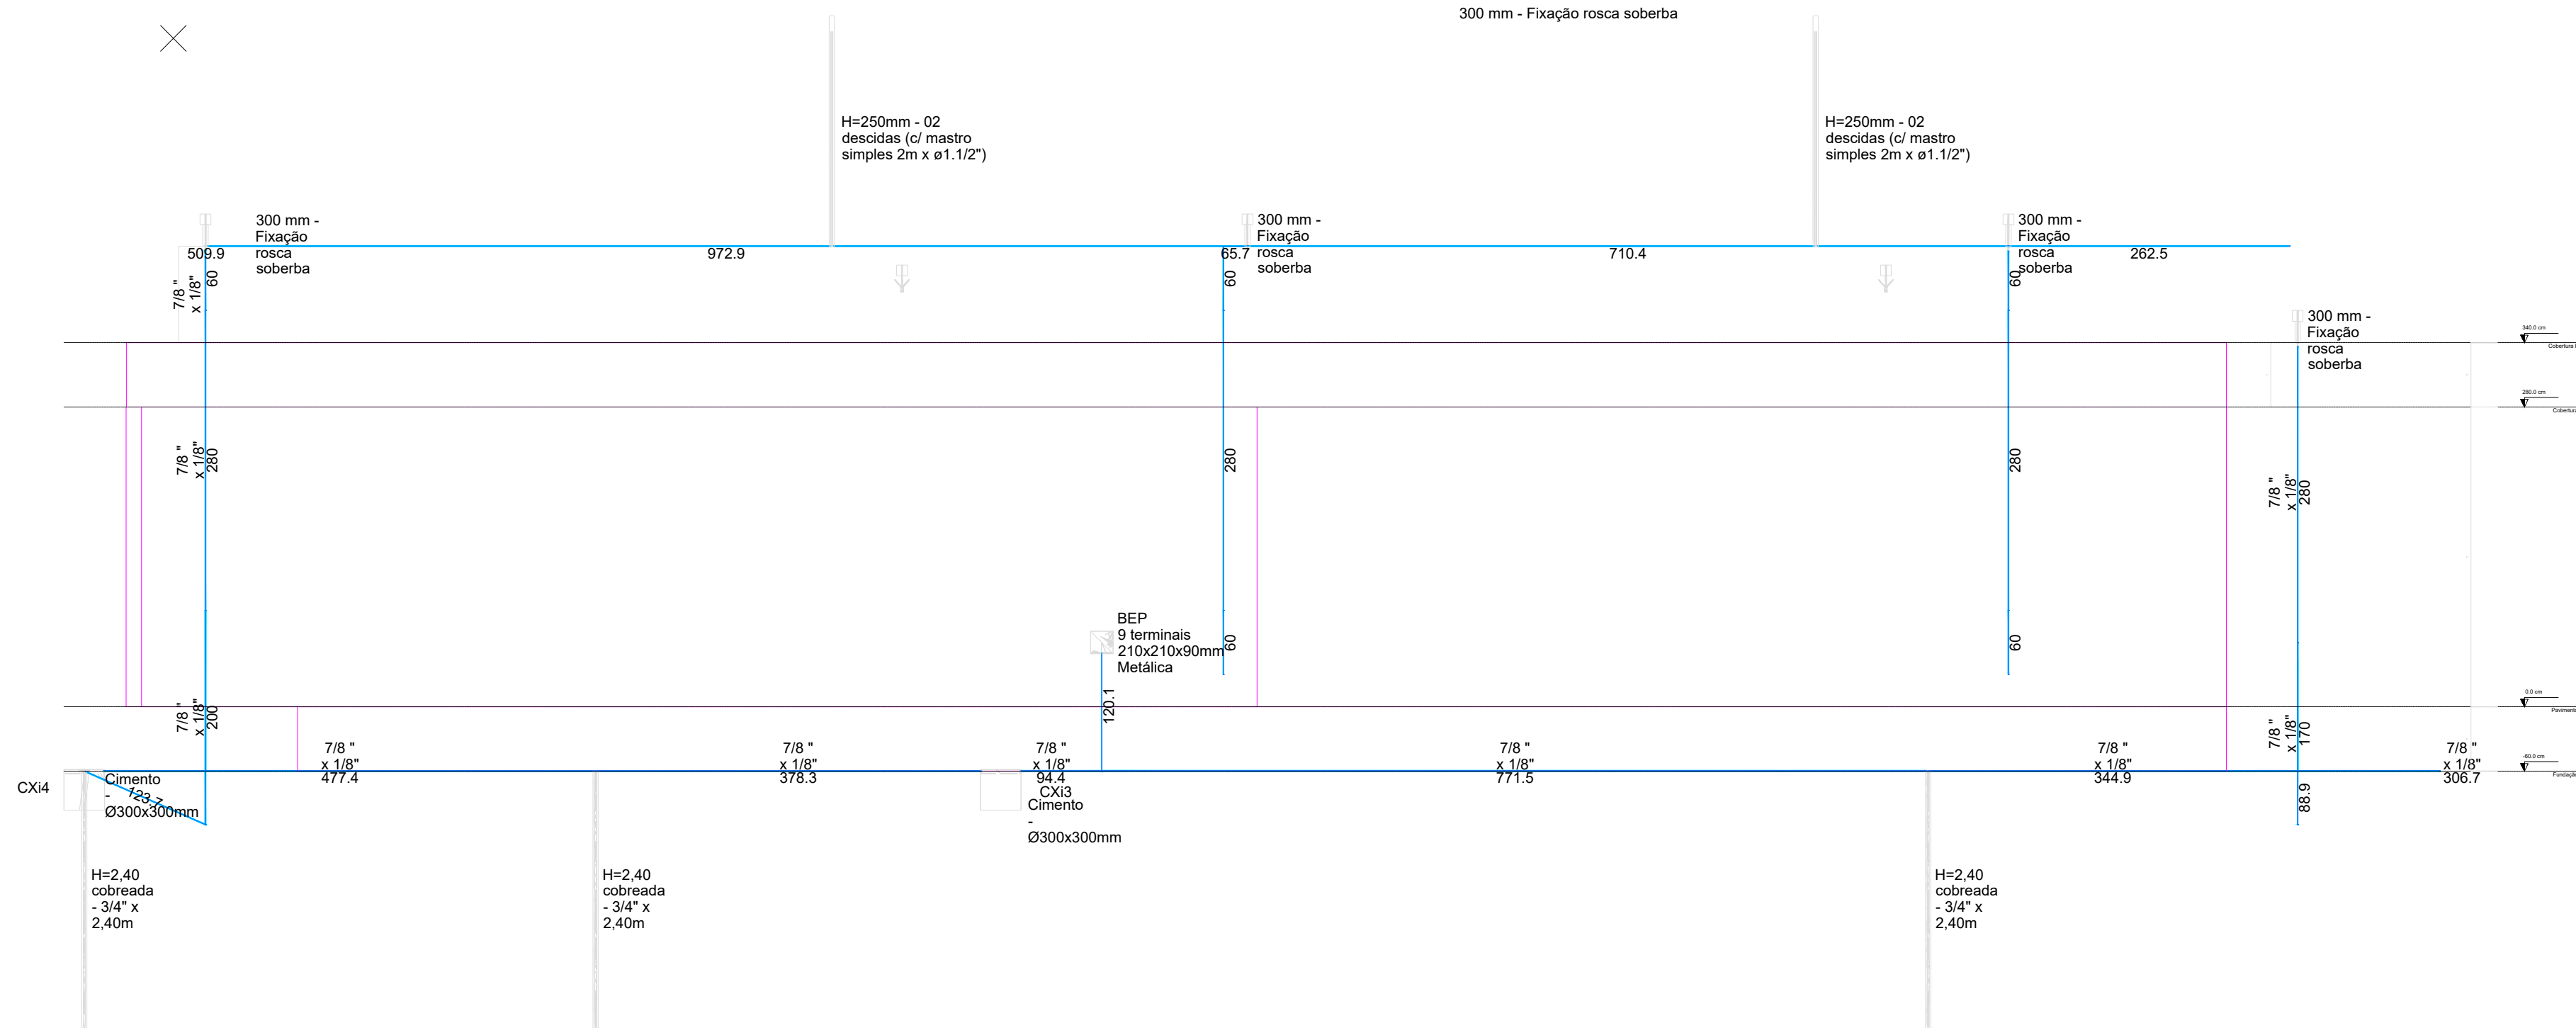

Corte C1
Escala 1:25

PREFEITURA MUNICIPAL DE CASTRO			
PÇ PEDRO KALED, 22, CASTRO - PARANÁ - FONE: (42) 2122-5000			
SECRETARIA MUNICIPAL DE DESENVOLVIMENTO URBANO - SMDU - FONE: (42) 2122-5558			
OBRA REVITALIZAÇÃO ESTÁDIO ESTÉFANO MOCROSKI		PROJETO PROJETO SPDA	
REQUERENTE PREFEITURA MUNICIPAL DE CASTRO - PR		LOCAL RUA ANTÔNIO JOSÉ GOMES	
RESP. PROJETO JEAN CARLOS MORAES ENGENHEIRO CIVIL - CREA PR-219.083/D		REQUERENTE MUNICÍPIO DE CASTRO	
CONTEÚDO SPDA 1		ART. PROJETO - 172052333862 ART. EXECUÇÃO - A DEFINIR	
DATA ABRIL/2025		ESCALA INDICADA UNIDADE: CENTÍMETROS	
REVISÃO R00		FOLHA A1	
PRANCHA		01/02	