



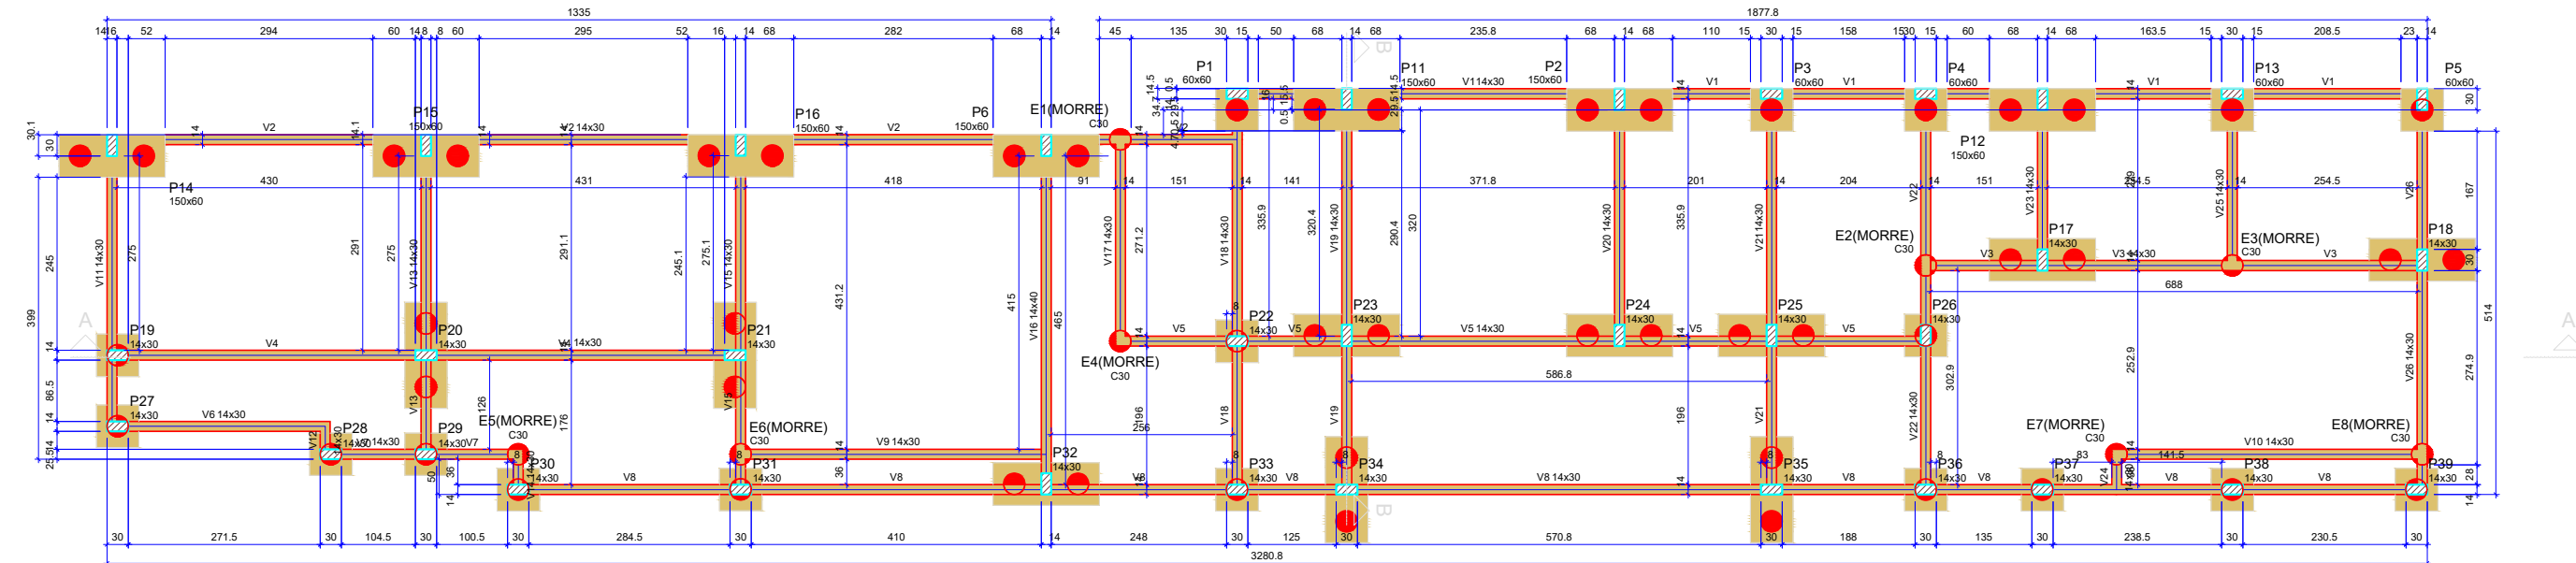

Forma do pavimento Fundação (Nível 0)



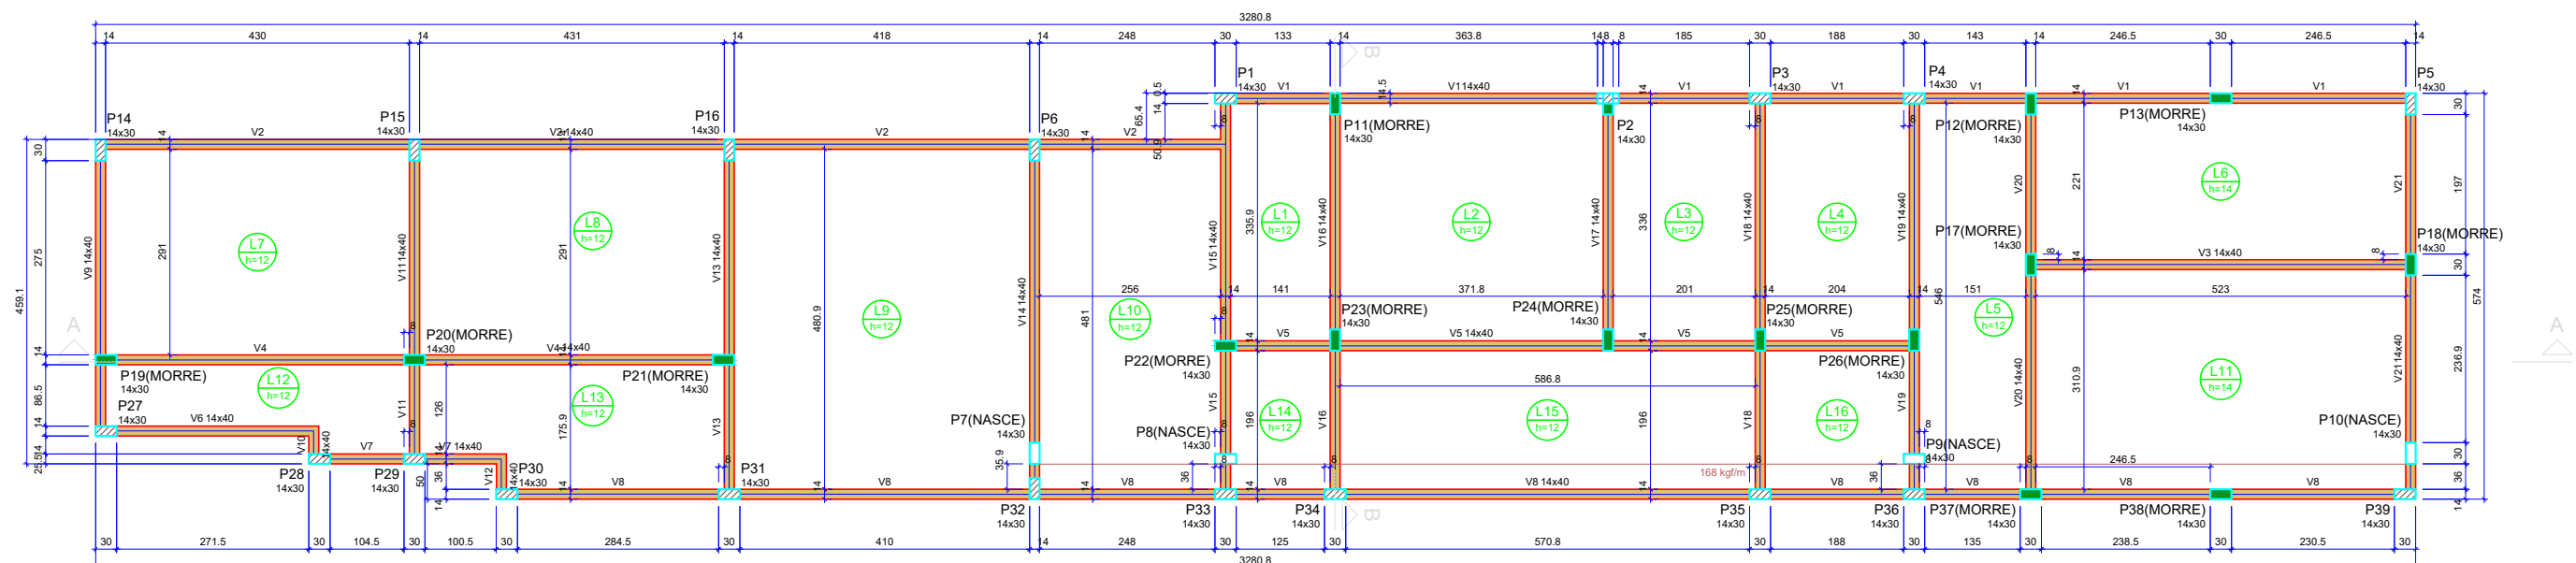

Forma do pavimento Pavimento (Nível 280)



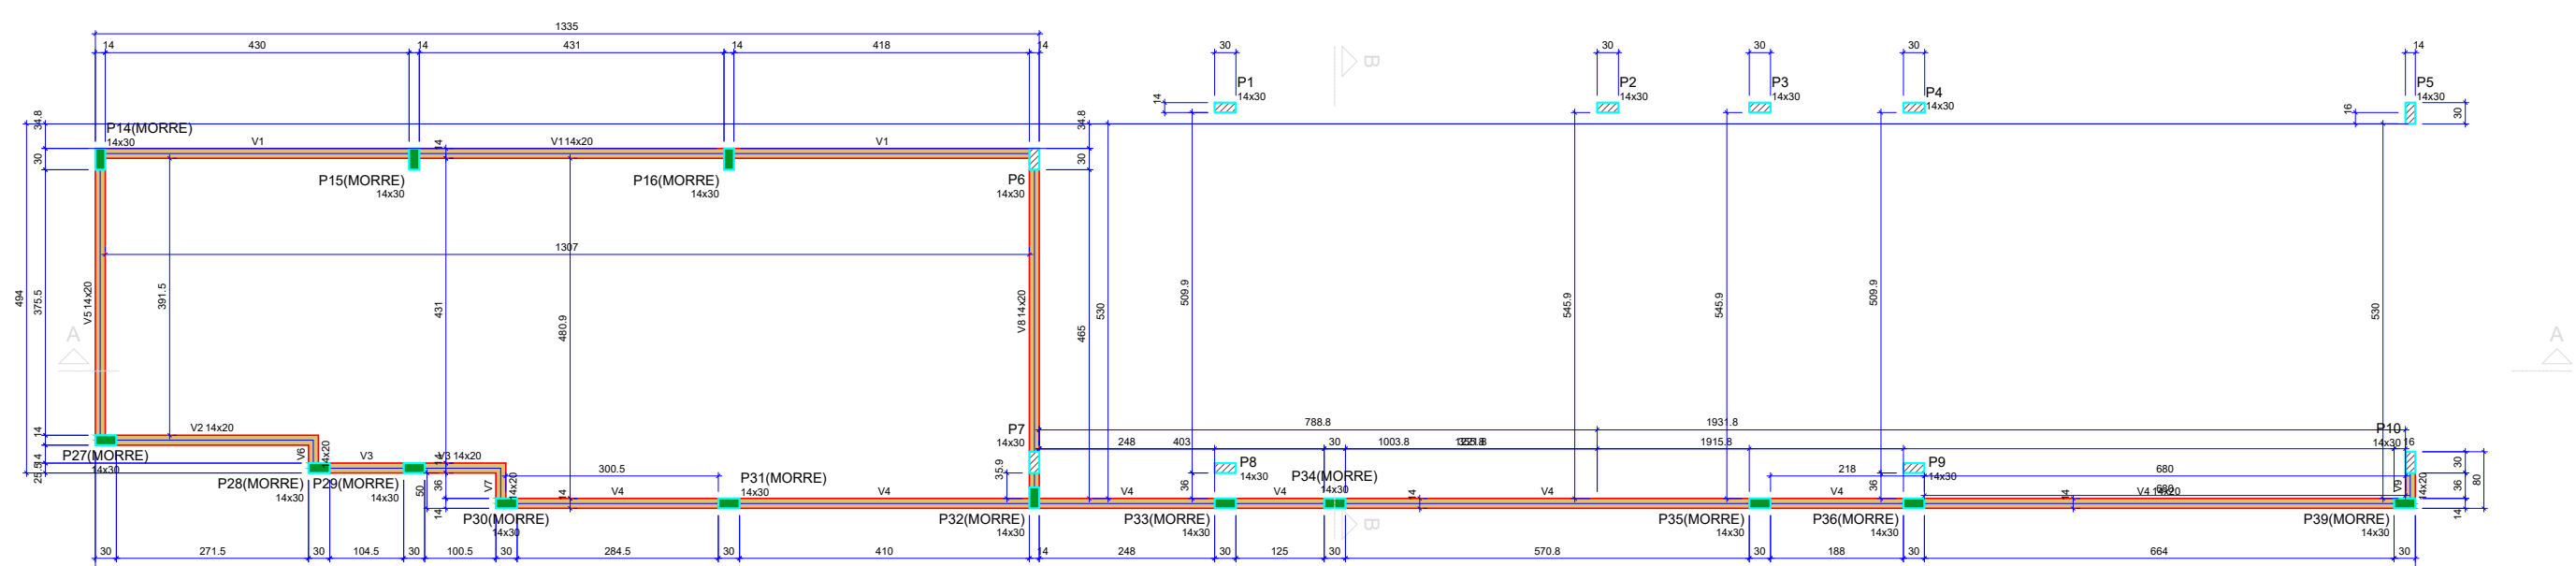

Forma do pavimento Cobertura (Nível 340)


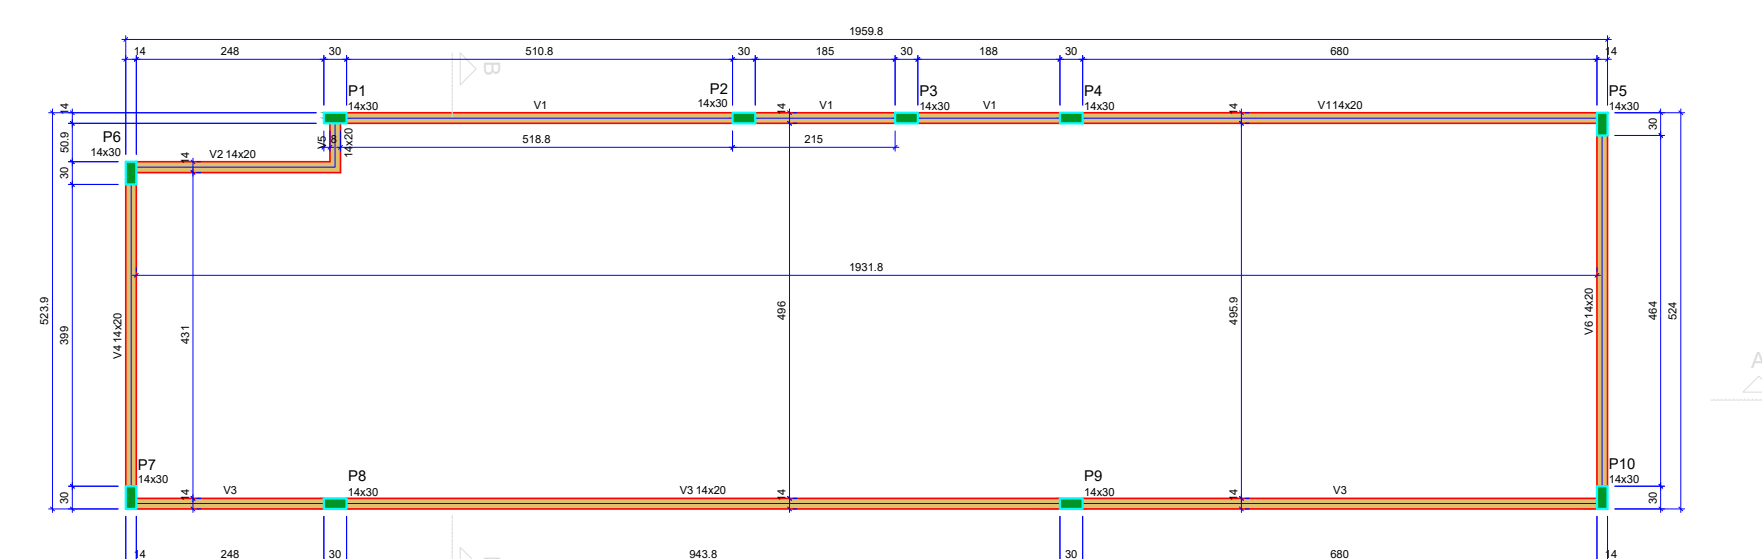

Forma do pavimento Cobertura II (Nível 430)


