
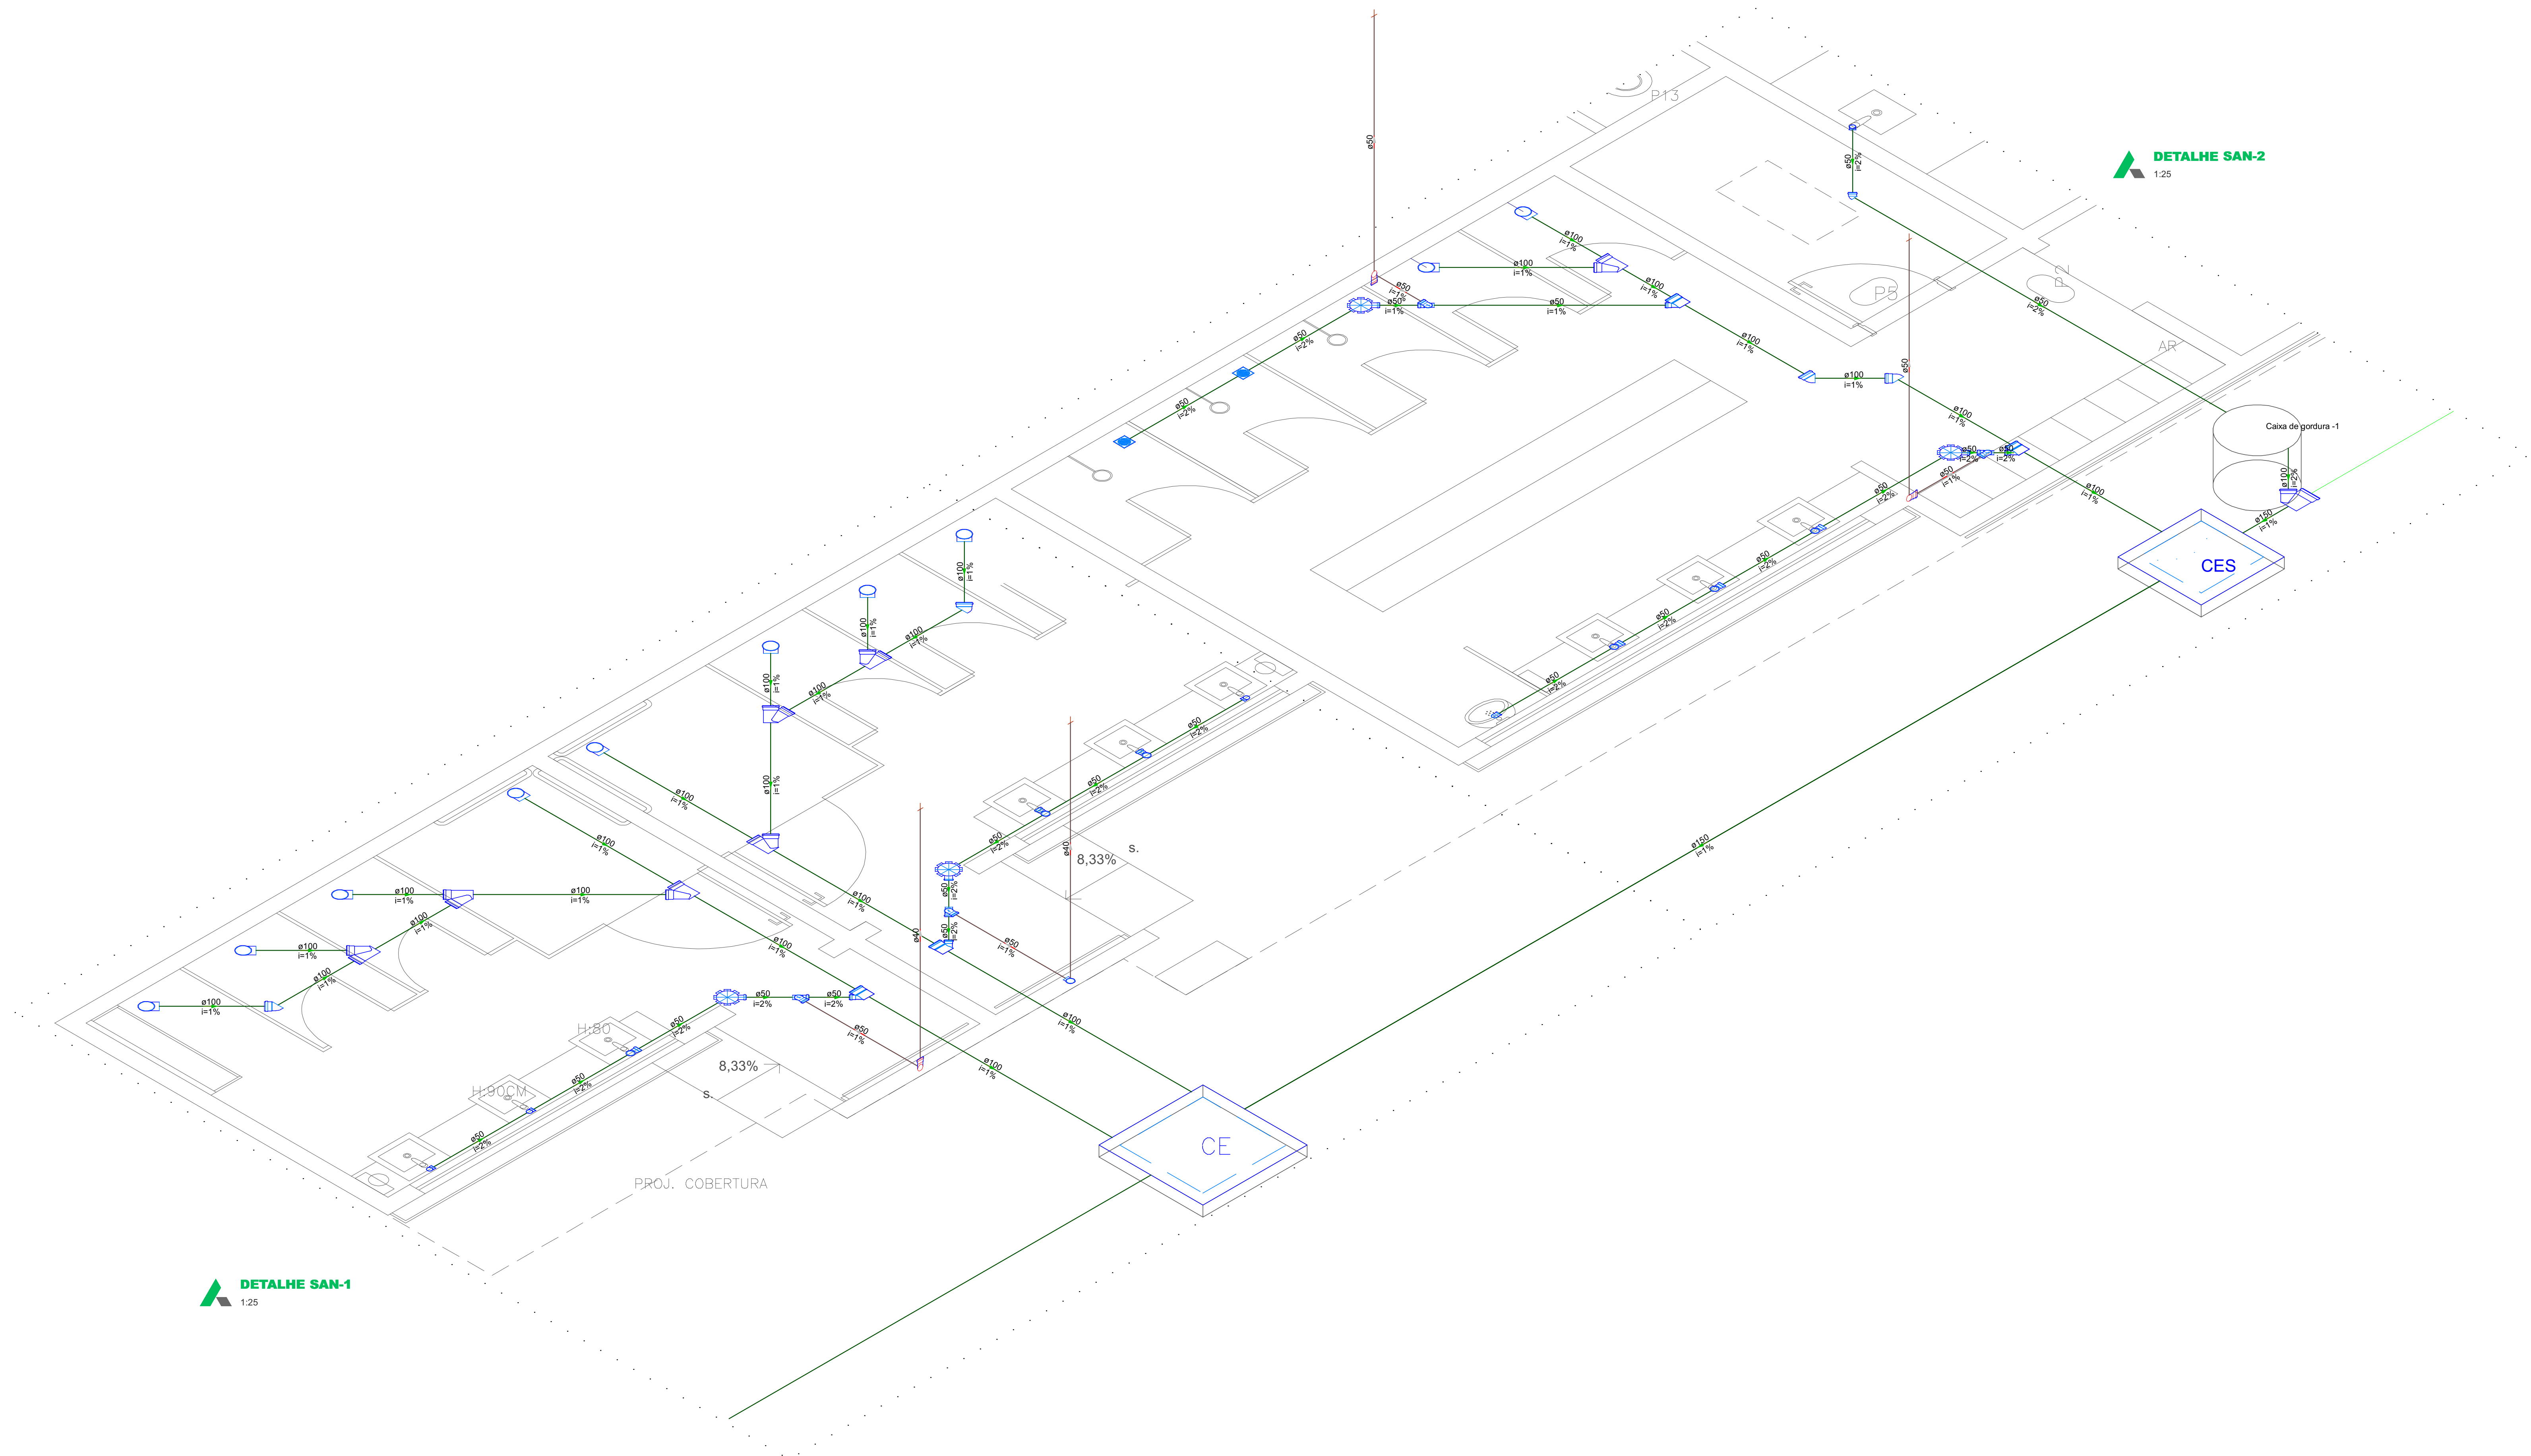


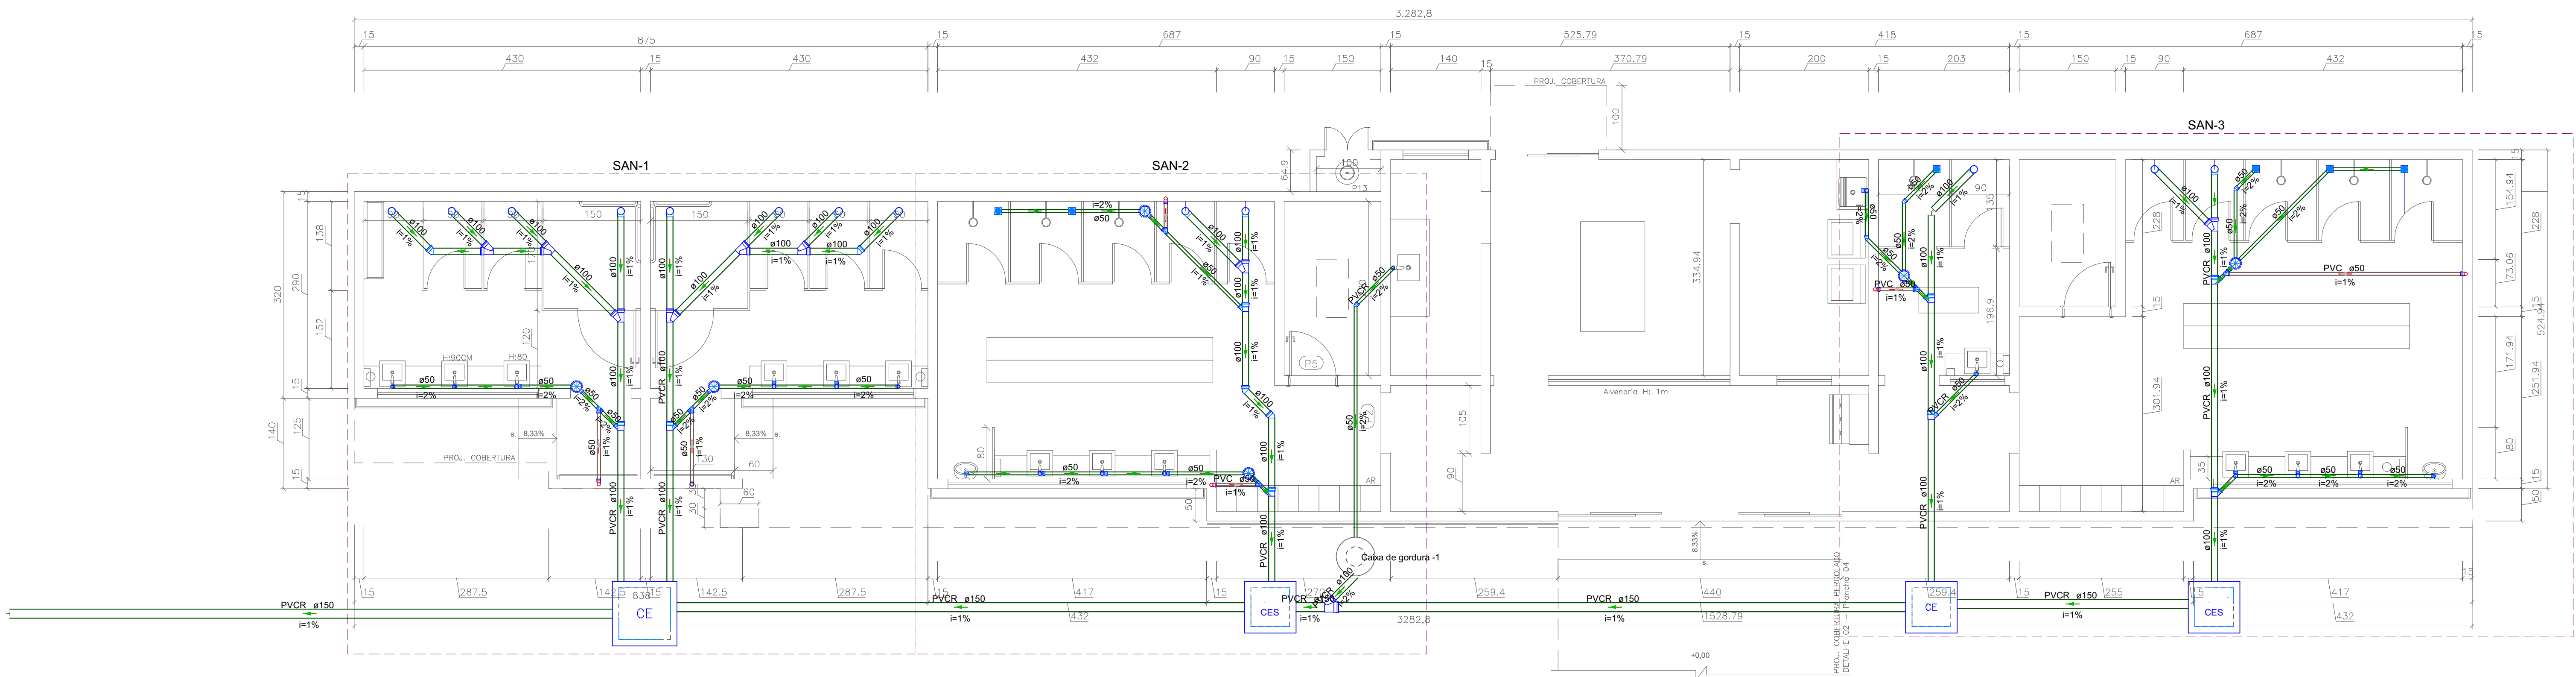

Lista de materiais - Pavimento	
Esgoto	
Caixa de inspeção de esgoto sifonada	2 pc
CES- 60x60 cm	2 pc
Caixa de inspeção esgoto simples	1 pc
CE- 60x60 cm	1 pc
PVC Acessórios	
Caixa sifonada	6 pc
150x150x60	6 pc
Rato quadrado com grelha	6 pc
100 mm	6 pc
Sifão de corpo pr pia e lavatório	5 pc
1" - 1.12"	5 pc
Sifão flexível pr Mictório	2 pc
1.14" - 2"	2 pc
Válvula pr lavatório e tanque	5 pc
1"	5 pc
PVC Esgoto	
Anel de borracha	
100mm - 4"	13 pc
50mm - 2"	19 pc
Bucha de redução longa	2 pc
50 mm - 40 mm	2 pc
Cunha 90 curta	11 pc
100 mm	3 pc
Joelho 90	2 pc
40 mm	2 pc
50 mm	2 pc
Joelho 90 cranet pr esgoto secundário	4 pc
40 mm - 1.12"	5 pc
Tubo rígido pr ponta fixa	4.2 m
40 mm	4 pc
18 sanitário	4 pc
50 mm - 50 mm	4 pc
Ventilação pr saída de vaso sanitário	13 pc
100 mm	13 pc
PVC Série R	
Anel de borracha	29 pc
100mm	1 pc
150mm	32 pc
Joelho 45° Série R	4 pc
50 mm	4 pc
100 mm	8 pc
Junção simples Série R	8 pc
100 mm - 100 mm	8 pc
100 mm - 50 mm	8 pc
150 mm - 100 mm	1 pc
Tubo PVC rígido Série R ponta fixa	40.66 m
100 mm	30.91 m
150 mm	33.38 m
18 sanitário Série R	19 pc
50 mm - 50 mm	19 pc
Unidades de tratamento	
Pipa	1 pc
Ferro	
Concreto	0.07 m³
Concreto	
Ventilação	
PVC Esgoto	
Anel de borracha	12 pc
50mm - 2"	12 pc
Cunha 90 curta	6 pc
50 mm	6 pc
Joelho 90	2 pc
50 mm	2 pc
Tubo rígido pr ponta fixa	4.32 m
40 mm	16.06 m
50 mm - 2"	16.06 m
18 sanitário	2 pc
50 mm - 50 mm	2 pc

NOTAS

APROVAÇÕES/OBSERVAÇÕES

Nº	REVISÕES	DATA	APROVAÇÃO
00	Emissão inicial	Data	
01			
02			
03			

Prefeitura de Castro

R. Pedro Kneel, 22

Mocroski

Castro/PR

Proprietário

Gustavo F. Dechandi

CREA-PR 216047/D

Proprietário

Prefeitura de Castro

Projeto

Pavimento

Cortado

Cortado desta prancha

Prancha

7

11

Desenho

Escala

Seção

Confirmação

Revisor

01 02 03 04 05 06 07 08 09 10 11 12 13 14 15 16

A B C D E F G H I J L M N O P Q