


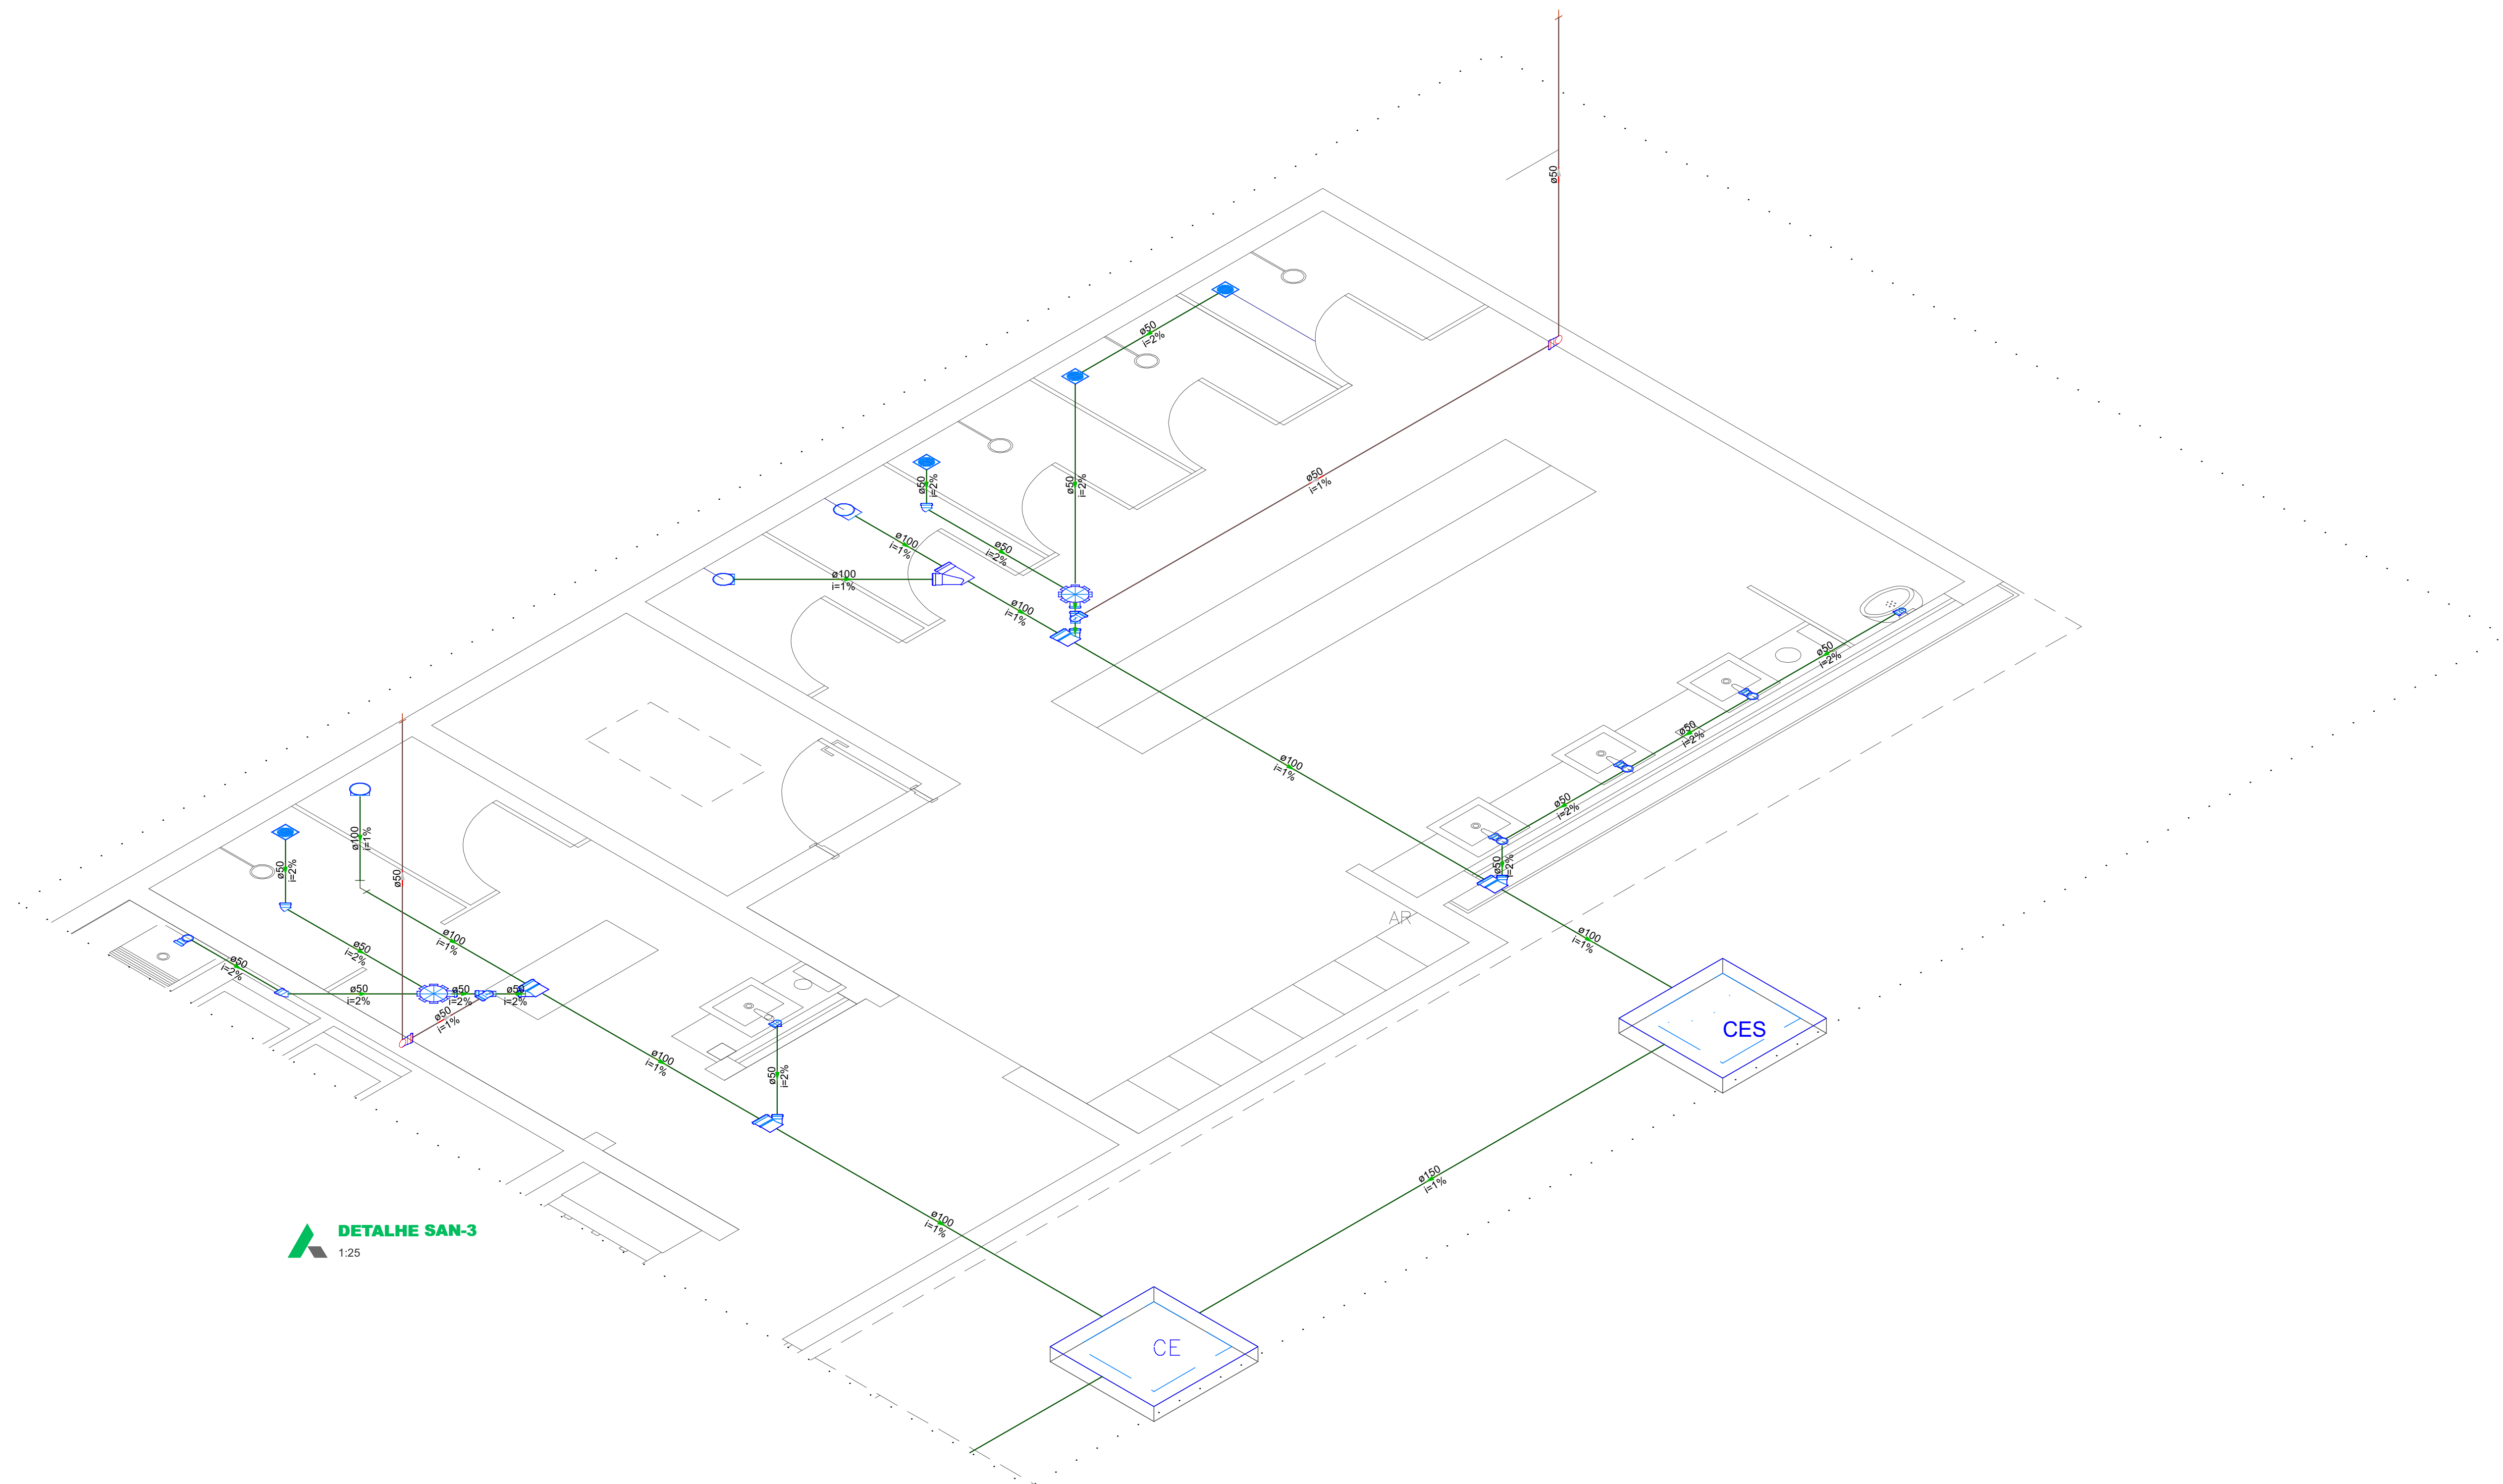

NOTAS			
APROVAÇÕES/OBSERVAÇÕES			
Nº	REVISÕES	DATA	APROVAÇÃO
00	Emissão inicial	Data	
01			
02			
Prefeitura de Castro R. Pedro Kaled, 22			
Projeto Mocroski Castro/PR Proprietário Prefeitura de Castro			
Planta Guilherme F. Dechandt CREA/PR 21504710 Plancha 8 Conjunto 1 Pág. 11			
Enchentes Contido desta plancha Revisor			
Auto. Escrito Escala Escala Desenho Desenho Confirmação Confirmação			