# PERFIL LONGITUDINAL - EST. CAXAMBU

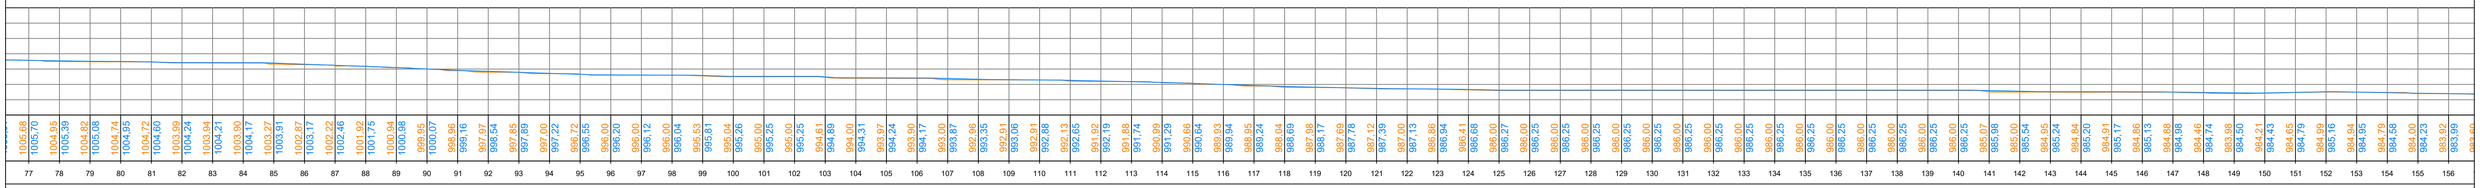


77+0.00

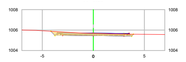

| EST.77+0.00 | | | |
|---|---|---|---|
| TIPO | ÁREA (m2) | VOLUME (m3) | VOLUME ACUMULADO (m3) |
| CORTE | 1.92 | 33.77 | 1391.84 |
| ATERRO | 0.00 | 0.44 | 234.07 |

78+0.00

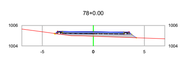

| EST.78+0.00 | | | |
|---|---|---|---|
| TIPO | ÁREA (m2) | VOLUME (m3) | VOLUME ACUMULADO (m3) |
| CORTE | 0.01 | 19.26 | 1411.10 |
| ATERRO | 1.45 | 14.46 | 248.53 |

79+0.00

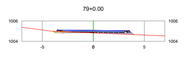

| EST.79+0.00 | | | |
|---|---|---|---|
| TIPO | ÁREA (m2) | VOLUME (m3) | VOLUME ACUMULADO (m3) |
| CORTE | 0.23 | 2.44 | 1413.54 |
| ATERRO | 0.24 | 16.84 | 265.37 |

80+0.00

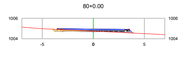

| EST.80+0.00 | | | |
|---|---|---|---|
| TIPO | ÁREA (m2) | VOLUME (m3) | VOLUME ACUMULADO (m3) |
| CORTE | 0.48 | 7.28 | 1420.82 |
| ATERRO | 0.14 | 3.75 | 269.12 |

81+0.00

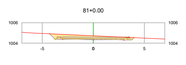

| EST.81+0.00 | | | |
|---|---|---|---|
| TIPO | ÁREA (m2) | VOLUME (m3) | VOLUME ACUMULADO (m3) |
| CORTE | 2.92 | 34.22 | 1455.04 |
| ATERRO | 0.00 | 1.36 | 270.47 |

82+0.00

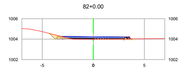

| EST.82+0.00 | | | |
|---|---|---|---|
| TIPO | ÁREA (m2) | VOLUME (m3) | VOLUME ACUMULADO (m3) |
| CORTE | 0.54 | 34.92 | 1489.96 |
| ATERRO | 0.03 | 0.28 | 270.75 |

83+0.00



| EST.83+0.00 | | | |
|---|---|---|---|
| TIPO | ÁREA (m2) | VOLUME (m3) | VOLUME ACUMULADO (m3) |
| CORTE | 0.07 | 6.15 | 1496.10 |
| ATERRO | 0.05 | 0.73 | 271.48 |

84+0.00

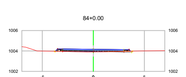

| EST.84+0.00 | | | |
|---|---|---|---|
| TIPO | ÁREA (m2) | VOLUME (m3) | VOLUME ACUMULADO (m3) |
| CORTE | 0.14 | 2.15 | 1498.25 |
| ATERRO | 0.06 | 1.08 | 272.56 |

85+0.00



| EST.85+0.00 | | | |
|---|---|---|---|
| TIPO | ÁREA (m2) | VOLUME (m3) | VOLUME ACUMULADO (m3) |
| CORTE | 0.20 | 3.39 | 1501.64 |
| ATERRO | 2.97 | 30.13 | 302.69 |

86+0.00

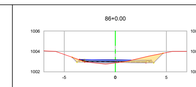

| EST.86+0.00 | | | |
|---|---|---|---|
| TIPO | ÁREA (m2) | VOLUME (m3) | VOLUME ACUMULADO (m3) |
| CORTE | 1.73 | 19.61 | 1521.25 |
| ATERRO | 0.28 | 32.09 | 334.79 |

87+0.00

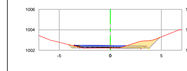

| EST.87+0.00 | | | |
|---|---|---|---|
| TIPO | ÁREA (m2) | VOLUME (m3) | VOLUME ACUMULADO (m3) |
| CORTE | 1.86 | 36.21 | 1557.46 |
| ATERRO | 0.04 | 3.17 | 337.95 |

88+0.00

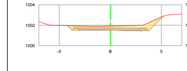

| EST.88+0.00 | | | |
|---|---|---|---|
| TIPO | ÁREA (m2) | VOLUME (m3) | VOLUME ACUMULADO (m3) |
| CORTE | 4.05 | 59.11 | 1616.57 |
| ATERRO | 0.00 | 0.37 | 338.32 |

89+0.00

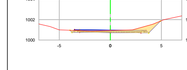

| EST.89+0.00 | | | |
|---|---|---|---|
| TIPO | ÁREA (m2) | VOLUME (m3) | VOLUME ACUMULADO (m3) |
| CORTE | 2.35 | 64.05 | 1680.62 |
| ATERRO | 0.00 | 0.00 | 338.32 |

90+0.00

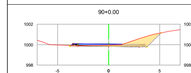

| EST.90+0.00 | | | |
|---|---|---|---|
| TIPO | ÁREA (m2) | VOLUME (m3) | VOLUME ACUMULADO (m3) |
| CORTE | 2.83 | 51.86 | 1732.49 |
| ATERRO | 0.00 | 0.00 | 338.32 |

91+0.00



| EST.91+0.00 | | | |
|---|---|---|---|
| TIPO | ÁREA (m2) | VOLUME (m3) | VOLUME ACUMULADO (m3) |
| CORTE | 1.84 | 46.88 | 1779.36 |
| ATERRO | 0.05 | 0.46 | 338.80 |

92+0.00



| EST.92+0.00 | | | |
|---|---|---|---|
| TIPO | ÁREA (m2) | VOLUME (m3) | VOLUME ACUMULADO (m3) |
| CORTE | 0.24 | 20.78 | 1800.14 |
| ATERRO | 1.63 | 16.76 | 355.56 |

93+0.00

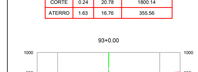

| EST.93+0.00 | | | |
|---|---|---|---|
| TIPO | ÁREA (m2) | VOLUME (m3) | VOLUME ACUMULADO (m3) |
| CORTE | 1.86 | 20.98 | 1821.12 |
| ATERRO | 0.00 | 16.29 | 371.85 |

94+0.00

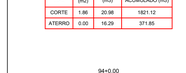

| EST.94+0.00 | | | |
|---|---|---|---|
| TIPO | ÁREA (m2) | VOLUME (m3) | VOLUME ACUMULADO (m3) |
| CORTE | 0.25 | 21.09 | 1842.21 |
| ATERRO | 0.00 | 0.00 | 371.85 |

95+0.00

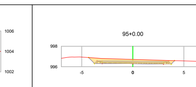

| EST.95+0.00 | | | |
|---|---|---|---|
| TIPO | ÁREA (m2) | VOLUME (m3) | VOLUME ACUMULADO (m3) |
| CORTE | 3.37 | 36.20 | 1878.41 |
| ATERRO | 0.00 | 0.00 | 371.85 |

96+0.00

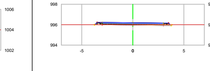

| EST.96+0.00 | | | |
|---|---|---|---|
| TIPO | ÁREA (m2) | VOLUME (m3) | VOLUME ACUMULADO (m3) |
| CORTE | 0.35 | 37.31 | 1915.73 |
| ATERRO | 0.00 | 0.00 | 371.85 |

97+0.00

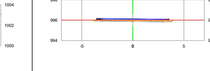

| EST.97+0.00 | | | |
|---|---|---|---|
| TIPO | ÁREA (m2) | VOLUME (m3) | VOLUME ACUMULADO (m3) |
| CORTE | 0.99 | 13.42 | 1929.15 |
| ATERRO | 0.00 | 0.00 | 371.85 |

98+0.00



| EST.98+0.00 | | | |
|---|---|---|---|
| TIPO | ÁREA (m2) | VOLUME (m3) | VOLUME ACUMULADO (m3) |
| CORTE | 1.65 | 26.37 | 1955.52 |
| ATERRO | 0.00 | 0.00 | 371.85 |

99+0.00

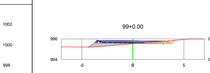

| EST.99+0.00 | | | |
|---|---|---|---|
| TIPO | ÁREA (m2) | VOLUME (m3) | VOLUME ACUMULADO (m3) |
| CORTE | 0.58 | 22.27 | 1977.78 |
| ATERRO | 0.90 | 9.02 | 380.87 |

100+0.00



| EST.100+0.00 | | | |
|---|---|---|---|
| TIPO | ÁREA (m2) | VOLUME (m3) | VOLUME ACUMULADO (m3) |
| CORTE | 0.26 | 8.43 | 1986.21 |
| ATERRO | 0.08 | 9.79 | 390.66 |

101+0.00



| EST.101+0.00 | | | |
|---|---|---|---|
| TIPO | ÁREA (m2) | VOLUME (m3) | VOLUME ACUMULADO (m3) |
| CORTE | 0.06 | 3.22 | 1989.43 |
| ATERRO | 0.08 | 1.55 | 392.21 |

102+0.00



| EST.102+0.00 | | | |
|---|---|---|---|
| TIPO | ÁREA (m2) | VOLUME (m3) | VOLUME ACUMULADO (m3) |
| CORTE | 0.07 | 1.26 | 1990.69 |
| ATERRO | 0.07 | 1.47 | 393.69 |

103+0.00

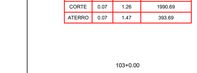

| EST.103+0.00 | | | |
|---|---|---|---|
| TIPO | ÁREA (m2) | VOLUME (m3) | VOLUME ACUMULADO (m3) |
| CORTE | 0.48 | 5.48 | 1996.17 |
| ATERRO | 0.26 | 3.30 | 396.99 |

104+0.00

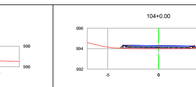

| EST.104+0.00 | | | |
|---|---|---|---|
| TIPO | ÁREA (m2) | VOLUME (m3) | VOLUME ACUMULADO (m3) |
| CORTE | 0.03 | 4.91 | 2001.08 |
| ATERRO | 0.38 | 6.53 | 403.52 |

105+0.00

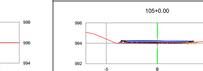

| EST.105+0.00 | | | |
|---|---|---|---|
| TIPO | ÁREA (m2) | VOLUME (m3) | VOLUME ACUMULADO (m3) |
| CORTE | 0.18 | 2.07 | 2003.15 |
| ATERRO | 0.12 | 5.03 | 408.55 |

106+0.00

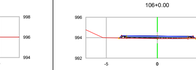

| EST.106+0.00 | | | |
|---|---|---|---|
| TIPO | ÁREA (m2) | VOLUME (m3) | VOLUME ACUMULADO (m3) |
| CORTE | 0.12 | 3.01 | 2006.16 |
| ATERRO | 0.04 | 1.61 | 410.16 |

107+0.00

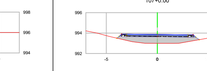

| EST.107+0.00 | | | |
|---|---|---|---|
| TIPO | ÁREA (m2) | VOLUME (m3) | VOLUME ACUMULADO (m3) |
| CORTE | 0.00 | 1.18 | 2007.34 |
| ATERRO | 3.98 | 40.24 | 450.41 |

108+0.00

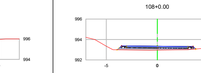

| EST.108+0.00 | | | |
|---|---|---|---|
| TIPO | ÁREA (m2) | VOLUME (m3) | VOLUME ACUMULADO (m3) |
| CORTE | 0.00 | 0.00 | 2007.34 |
| ATERRO | 0.90 | 48.82 | 499.23 |

109+0.00

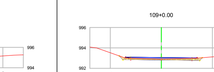

| EST.109+0.00 | | | |
|---|---|---|---|
| TIPO | ÁREA (m2) | VOLUME (m3) | VOLUME ACUMULADO (m3) |
| CORTE | 1.18 | 11.79 | 2019.13 |
| ATERRO | 0.00 | 8.98 | 508.21 |

110+0.00



| EST.110+0.00 | | | |
|---|---|---|---|
| TIPO | ÁREA (m2) | VOLUME (m3) | VOLUME ACUMULADO (m3) |
| CORTE | 2.71 | 38.90 | 2058.03 |
| ATERRO | 0.00 | 0.00 | 508.21 |

111+0.00



| EST.111+0.00 | | | |
|---|---|---|---|
| TIPO | ÁREA (m2) | VOLUME (m3) | VOLUME ACUMULADO (m3) |
| CORTE | 0.14 | 28.47 | 2086.50 |
| ATERRO | 1.63 | 16.30 | 524.51 |

112+0.00



| EST.112+0.00 | | | |
|---|---|---|---|
| TIPO | ÁREA (m2) | VOLUME (m3) | VOLUME ACUMULADO (m3) |
| CORTE | 0.45 | 5.92 | 2092.42 |
| ATERRO | 0.02 | 16.56 | 541.07 |

113+0.00

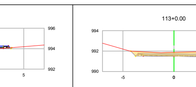

| EST.113+0.00 | | | |
|---|---|---|---|
| TIPO | ÁREA (m2) | VOLUME (m3) | VOLUME ACUMULADO (m3) |
| CORTE | 3.39 | 38.54 | 2130.96 |
| ATERRO | 0.00 | 0.23 | 541.30 |

114+0.00

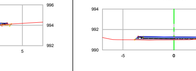

| EST.114+0.00 | | | |
|---|---|---|---|
| TIPO | ÁREA (m2) | VOLUME (m3) | VOLUME ACUMULADO (m3) |
| CORTE | 0.73 | 41.33 | 2172.29 |
| ATERRO | 0.33 | 3.26 | 544.55 |

115+0.00

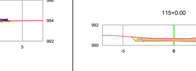

| EST.115+0.00 | | | |
|---|---|---|---|
| TIPO | ÁREA (m2) | VOLUME (m3) | VOLUME ACUMULADO (m3) |
| CORTE | 2.75 | 34.85 | 2207.14 |
| ATERRO | 0.00 | 3.26 | 547.82 |

116+0.00



| EST.116+0.00 | | | |
|---|---|---|---|
| TIPO | ÁREA (m2) | VOLUME (m3) | VOLUME ACUMULADO (m3) |
| CORTE | 2.06 | 48.13 | 2255.27 |
| ATERRO | 0.00 | 0.00 | 547.82 |

117+0.00



| EST.117+0.00 | | | |
|---|---|---|---|
| TIPO | ÁREA (m2) | VOLUME (m3) | VOLUME ACUMULADO (m3) |
| CORTE | 0.07 | 21.34 | 2276.61 |
| ATERRO | 0.27 | 2.70 | 550.52 |

118+0.00



| EST.118+0.00 | | | |
|---|---|---|---|
| TIPO | ÁREA (m2) | VOLUME (m3) | VOLUME ACUMULADO (m3) |
| CORTE | 0.00 | 0.76 | 2277.37 |
| ATERRO | 2.60 | 28.72 | 579.24 |

119+0.00



| EST.119+0.00 | | | |
|---|---|---|---|
| TIPO | ÁREA (m2) | VOLUME (m3) | VOLUME ACUMULADO (m3) |
| CORTE | 0.67 | 6.70 | 2284.07 |
| ATERRO | 0.00 | 26.14 | 605.38 |

120+0.00



| EST.120+0.00 | | | |
|---|---|---|---|
| TIPO | ÁREA (m2) | VOLUME (m3) | VOLUME ACUMULADO (m3) |
| CORTE | 1.24 | 19.01 | 2303.08 |
| ATERRO | 0.00 | 0.00 | 605.38 |

121+0.00



| EST.121+0.00 | | | |
|---|---|---|---|
| TIPO | ÁREA (m2) | VOLUME (m3) | VOLUME ACUMULADO (m3) |
| CORTE | 0.09 | 13.27 | 2316.35 |
| ATERRO | 0.28 | 2.62 | 608.20 |

122+0.00



| EST.122+0.00 | | | |
|---|---|---|---|
| TIPO | ÁREA (m2) | VOLUME (m3) | VOLUME ACUMULADO (m3) |
| CORTE | 0.91 | 9.94 | 2326.29 |
| ATERRO | 0.00 | 2.62 | 611.02 |

123+0.00



| EST.123+0.00 | | | |
|---|---|---|---|
| TIPO | ÁREA (m2) | VOLUME (m3) | VOLUME ACUMULADO (m3) |
| CORTE | 1.21 | 21.18 | 2347.47 |
| ATERRO | 0.00 | 0.00 | 611.02 |

124+0.00



| EST.124+0.00 | | | |
|---|---|---|---|
| TIPO | ÁREA (m2) | VOLUME (m3) | VOLUME ACUMULADO (m3) |
| CORTE | 0.01 | 12.24 | 2359.71 |
| ATERRO | 0.13 | 1.26 | 612.28 |

125+0.00



| EST.125+0.00 | | | |
|---|---|---|---|
| TIPO | ÁREA (m2) | VOLUME (m3) | VOLUME ACUMULADO (m3) |
| CORTE | 0.01 | 0.20 | 2359.91 |
| ATERRO | 0.17 | 2.96 | 615.24 |

126+0.00



| EST.126+0.00 | | | |
|---|---|---|---|
| TIPO | ÁREA (m2) | VOLUME (m3) | VOLUME ACUMULADO (m3) |
| CORTE | 0.07 | 0.79 | 2360.70 |
| ATERRO | 0.07 | 2.38 | 617.62 |

127+0.00



| EST.127+0.00 | | | |
|---|---|---|---|
| TIPO | ÁREA (m2) | VOLUME (m3) | VOLUME ACUMULADO (m3) |
| CORTE | 0.07 | 1.36 | 2362.06 |
| ATERRO | 0.07 | 1.36 | 618.98 |

128+0.00



| EST.128+0.00 | | | |
|---|---|---|---|
| TIPO | ÁREA (m2) | VOLUME (m3) | VOLUME ACUMULADO (m3) |
| CORTE | 0.07 | 1.36 | 2363.41 |
| ATERRO | 0.07 | 1.36 | 620.35 |

129+0.00



| EST.129+0.00 | | | |
|---|---|---|---|
| TIPO | ÁREA (m2) | VOLUME (m3) | VOLUME ACUMULADO (m3) |
| CORTE | 0.07 | 1.37 | 2364.78 |
| ATERRO | 0.07 | 1.35 | 621.70 |

130+0.00



| EST.130+0.00 | | | |
|---|---|---|---|
| TIPO | ÁREA (m2) | VOLUME (m3) | VOLUME ACUMULADO (m3) |
| CORTE | 0.07 | 1.42 | 2366.21 |
| ATERRO | 0.07 | 1.30 | 623.00 |

131+0.00



| EST.131+0.00 | | | |
|---|---|---|---|
| TIPO | ÁREA (m2) | VOLUME (m3) | VOLUME ACUMULADO (m3) |
| CORTE | 0.07 | 1.43 | 2367.63 |
| ATERRO | 0.07 | 1.31 | 624.31 |

132+0.00



| EST.132+0.00 | | | |
|---|---|---|---|
| TIPO | ÁREA (m2) | VOLUME (m3) | VOLUME ACUMULADO (m3) |
| CORTE | 0.07 | 1.41 | 2369.04 |
| ATERRO | 0.06 | 1.33 | 625.64 |

133+0.00



| EST.133+0.00 | | | |
|---|---|---|---|
| TIPO | ÁREA (m2) | VOLUME (m3) | VOLUME ACUMULADO (m3) |
| CORTE | 0.07 | 1.41 | 2370.46 |
| ATERRO | 0.07 | 1.31 | 626.95 |

134+0.00



| EST.134+0.00 | | | |
|---|---|---|---|
| TIPO | ÁREA (m2) | VOLUME (m3) | VOLUME ACUMULADO (m3) |
| CORTE | 0.07 | 1.38 | 2371.83 |
| ATERRO | 0.07 | 1.34 | 628.29 |

135+0.00



| EST.135+0.00 | | | |
|---|---|---|---|
| TIPO | ÁREA (m2) | VOLUME (m3) | VOLUME ACUMULADO (m3) |
| CORTE | 0.07 | 1.37 | 2373.20 |
| ATERRO | 0.07 | 1.38 | 629.67 |

136+0.00



| EST.136+0.00 | | | |
|---|---|---|---|
| TIPO | ÁREA (m2) | VOLUME (m3) | VOLUME ACUMULADO (m3) |
| CORTE | 0.07 | 1.36 | 2374.57 |
| ATERRO | 0.07 | 1.41 | 631.08 |

137+0.00



| EST.137+0.00 | | | |
|---|---|---|---|
| TIPO | ÁREA (m2) | VOLUME (m3) | VOLUME ACUMULADO (m3) |
| CORTE | 0.07 | 1.35 | 2375.91 |
| ATERRO | 0.07 | 1.40 | 632.48 |

138+0.00



| EST.138+0.00 | | | |
|---|---|---|---|
| TIPO | ÁREA (m2) | VOLUME (m3) | VOLUME ACUMULADO (m3) |
| CORTE | 0.07 | 1.37 | 2377.29 |
| ATERRO | 0.06 | 1.33 | 633.81 |

139+0.00



| EST.139+0.00 | | | |
|---|---|---|---|
| TIPO | ÁREA (m2) | VOLUME (m3) | VOLUME ACUMULADO (m3) |
| CORTE | 0.07 | 1.43 | 2378.72 |
| ATERRO | 0.06 | 1.28 | 635.09 |

140+0.00



| EST.140+0.00 | | | |
|---|---|---|---|
| TIPO | ÁREA (m2) | VOLUME (m3) | VOLUME ACUMULADO (m3) |
| CORTE | 0.07 | 1.41 | 2380.13 |
| ATERRO | 0.07 | 1.31 | 636.40 |

141+0.00



| EST.141+0.00 | | | |
|---|---|---|---|
| TIPO | ÁREA (m2) | VOLUME (m3) | VOLUME ACUMULADO (m3) |
| CORTE | 0.00 | 0.69 | 2380.83 |
| ATERRO | 4.34 | 44.09 | 680.49 |

142+0.00



| EST.142+0.00 | | | |
|---|---|---|---|
| TIPO | ÁREA (m2) | VOLUME (m3) | VOLUME ACUMULADO (m3) |
| CORTE | 0.00 | 0.00 | 2380.83 |
| ATERRO | 1.92 | 62.62 | 743.11 |

143+0.00



| EST.143+0.00 | | | |
|---|---|---|---|
| TIPO | ÁREA (m2) | VOLUME (m3) | VOLUME ACUMULADO (m3) |
| CORTE | 0.00 | 0.00 | 2380.83 |
| ATERRO | 0.26 | 21.81 | 764.93 |

144+0.00



| EST.144+0.00 | | | |
|---|---|---|---|
| TIPO | ÁREA (m2) | VOLUME (m3) | VOLUME ACUMULADO (m3) |
| CORTE | 0.00 | 0.00 | 2380.83 |
| ATERRO | 0.88 | 11.45 | 776.38 |

145+0.00



| EST.145+0.00 | | | |
|---|---|---|---|
| TIPO | ÁREA (m2) | VOLUME (m3) | VOLUME ACUMULADO (m3) |
| CORTE | 0.07 | 0.73 | 2381.56 |
| ATERRO | 0.11 | 9.96 | 786.33 |

146+0.00



| EST.146+0.00 | | | |
|---|---|---|---|
| TIPO | ÁREA (m2) | VOLUME (m3) | VOLUME ACUMULADO (m3) |
| CORTE | 0.03 | 1.01 | 2382.57 |
| ATERRO | 0.20 | 3.13 | 789.46 |

147+0.00



| EST.147+0.00 | | | |
|---|---|---|---|
| TIPO | ÁREA (m2) | VOLUME (m3) | VOLUME ACUMULADO (m3) |
| CORTE | 1.10 | 11.20 | 2393.77 |
| ATERRO | 0.00 | 2.04 | 791.50 |

148+0.00



| EST.148+0.00 | | | |
|---|---|---|---|
| TIPO | ÁREA (m2) | VOLUME (m3) | VOLUME ACUMULADO (m3) |
| CORTE | 0.13 | 12.10 | 2405.87 |
| ATERRO | 0.49 | 5.17 | 796.68 |

149+0.00



| EST.149+0.00 | | | |
|---|---|---|---|
| TIPO | ÁREA (m2) | VOLUME (m3) | VOLUME ACUMULADO (m3) |
| CORTE | 0.00 | 1.25 | 2407.12 |
| ATERRO | 2.24 | 27.50 | 824.17 |

150+0.00



| EST.150+0.00 | | | |
|---|---|---|---|
| TIPO | ÁREA (m2) | VOLUME (m3) | VOLUME ACUMULADO (m3) |
| CORTE | 0.71 | 6.93 | 2414.05 |
| ATERRO | 0.58 | 28.44 | 852.61 |

151+0.00



| EST.151+0.00 | | | |
|---|---|---|---|
| TIPO | ÁREA (m2) | VOLUME (m3) | VOLUME ACUMULADO (m3) |
| CORTE | 1.01 | 15.75 | 2429.80 |
| ATERRO | 0.13 | 7.93 | 860.54 |

152+0.00



| EST.152+0.00 | | | |
|---|---|---|---|
| TIPO | ÁREA (m2) | VOLUME (m3) | VOLUME ACUMULADO (m3) |
| CORTE | 0.92 | 18.78 | 2448.58 |
| ATERRO | 0.00 | 1.44 | 861.98 |

153+0.00



| EST.153+0.00 | | | |
|---|---|---|---|
| TIPO | ÁREA (m2) | VOLUME (m3) | VOLUME ACUMULADO (m3) |
| CORTE | 2.09 | 30.12 | 2478.70 |
| ATERRO | 0.00 | 0.00 | 861.98 |

154+0.00



| EST.154+0.00 | | | |
|---|---|---|---|
| TIPO | ÁREA (m2) | VOLUME (m3) | VOLUME ACUMULADO (m3) |
| CORTE | 4.33 | 64.19 | 2542.90 |
| ATERRO | 0.00 | 0.00 | 861.98 |

155+0.00



| EST.155+0.00 | | | |
|---|---|---|---|
| TIPO | ÁREA (m2) | VOLUME (m3) | VOLUME ACUMULADO (m3) |
| CORTE | 1.07 | 54.00 | 2596.89 |
| ATERRO | 0.00 | 0.00 | 861.98 |

156+0.00



| EST.156+0.00 | | | |
|---|---|---|---|
| TIPO | ÁREA (m2) | VOLUME (m3) | VOLUME ACUMULADO (m3) |
| CORTE | 1.39 | 24.78 | 2621.68 |
| ATERRO | 0.00 | 0.00 | 861.98 |

**NOTAS.**

**Escala perfis transversais: 1/300**
**Escala perfil longitudinal: 1/2000**

**LEGENDA**

CORTE ATERRO


INSTITUTO RUAS
AV. CÂNDIDO DE ABREU, 526 - CENTRO CÍVICO - CURITIBA PR
CNPJ: 44.571.860/0001-50
TELEFONE: (41) 9 9241-0550 - 33424184
E-MAIL: contato@institutoruas.com.br


ASSINATURA:

ALEXSANDER MASCHIO:02764098928

Dados: 2025.12.05 11:38:14 -03'00'

RESPONSÁVEL TÉCNICO
ALEXSANDER MASCHIO
ENG. CIVIL - CREA/PR - 70.043/D

PREFEITURA MUNICIPAL DE CASTRO_PR
CNPJ:77.001.311/0001-08

DESCRIÇÃO: PROJETO DE TERRAPLANAGEM - CORTES E ATERROS

LOCALIZAÇÃO: ESTRADA CAXAMBÚ - CASTRO_PR

COORDENADA UTM INICIAL: 601089.98m E . 7266394m E
COORDENADA UTM FINAL: 599790.97m E . 7269480.01m S

| EXTENSÃO: | ESCALA: | DESENHO: | DATA: | PRANCHA: |
|---|---|---|---|---|
| 4.026,10m | INDICADA | IRUAS | 05/12/2025 | 02 |

A1