




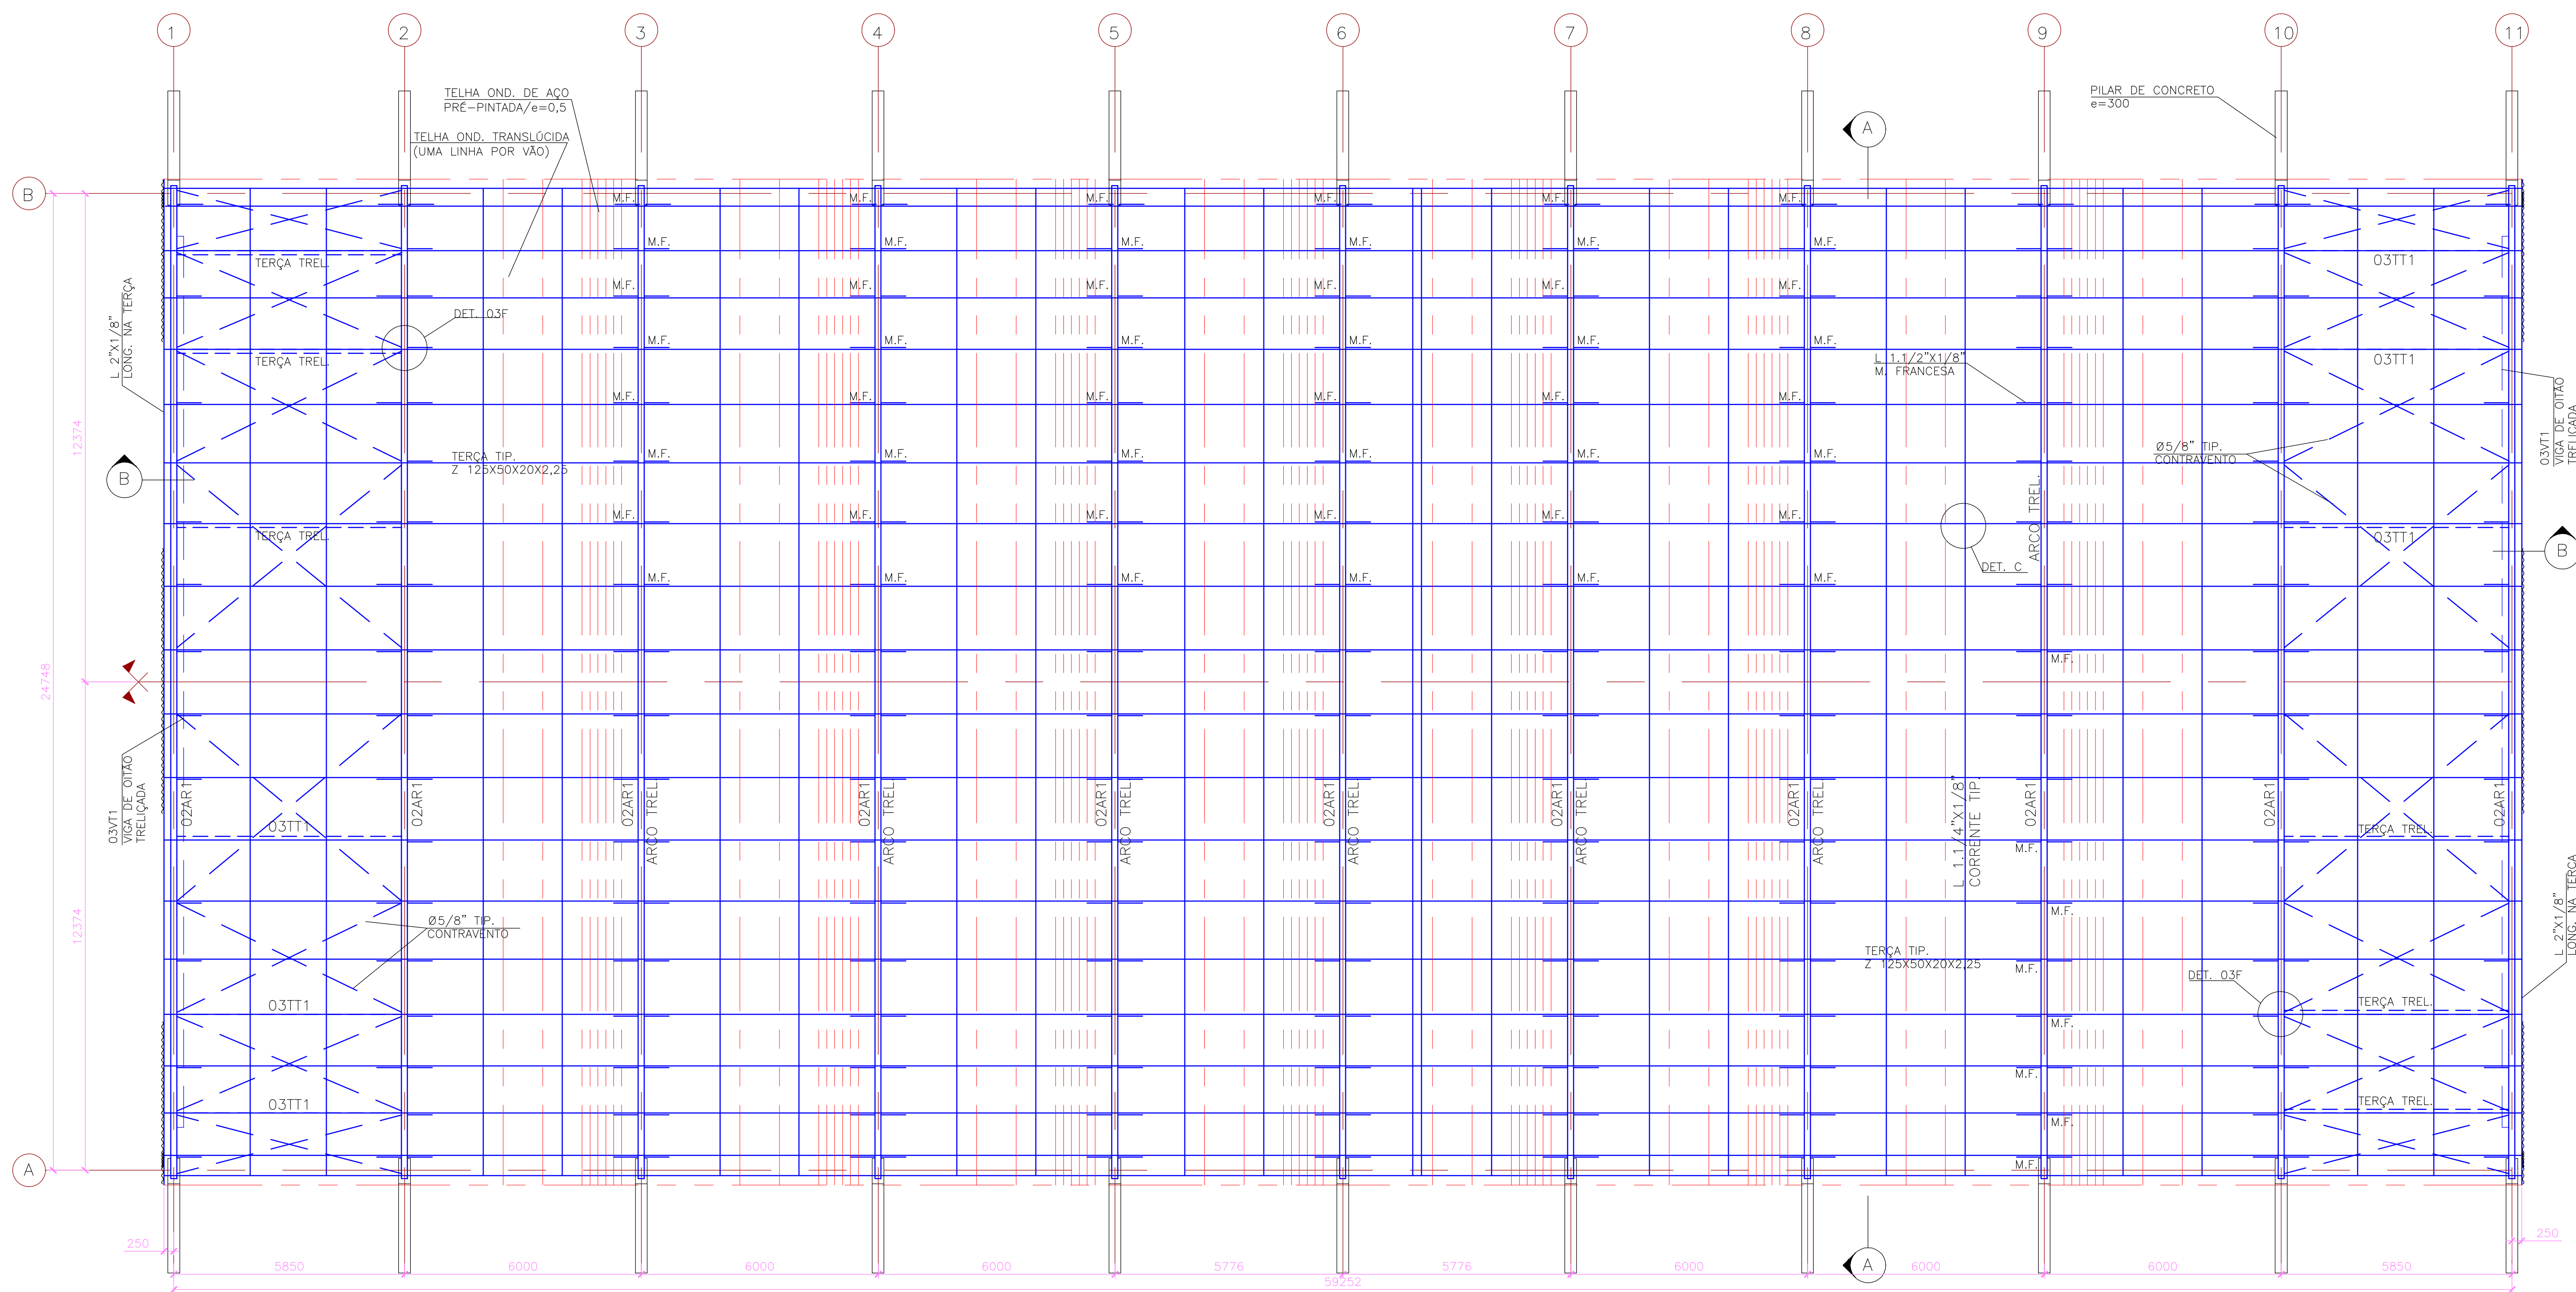



PLANTA DA COBERTURA
Esc. 1/75

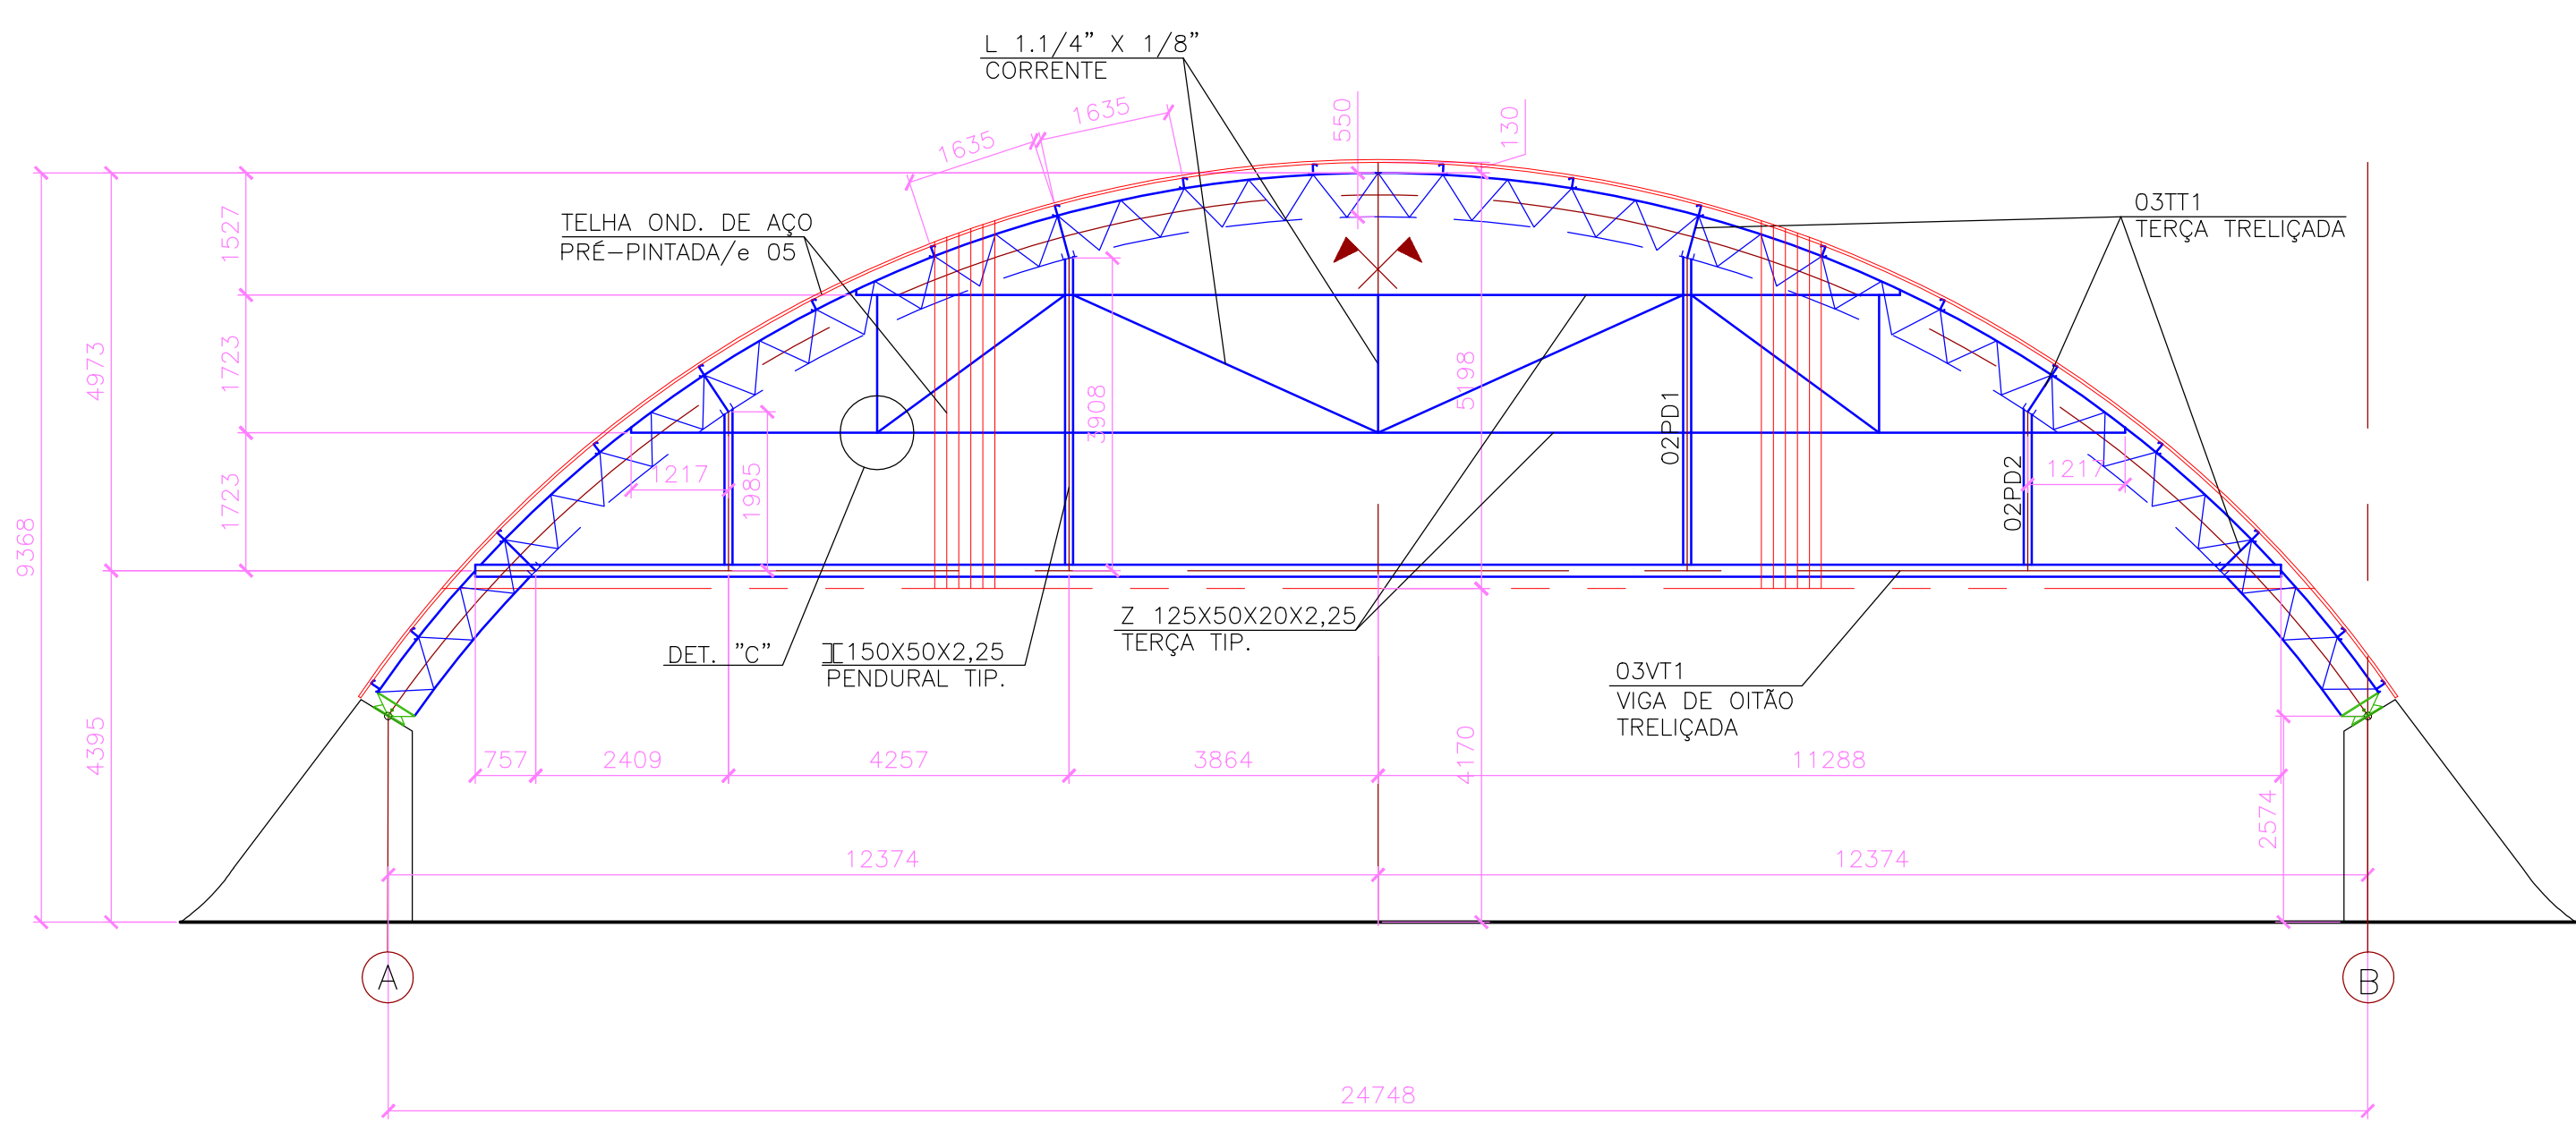

ELEVÇÃO DO OITÃO EIXO 1 E 11
Esc. 1/75

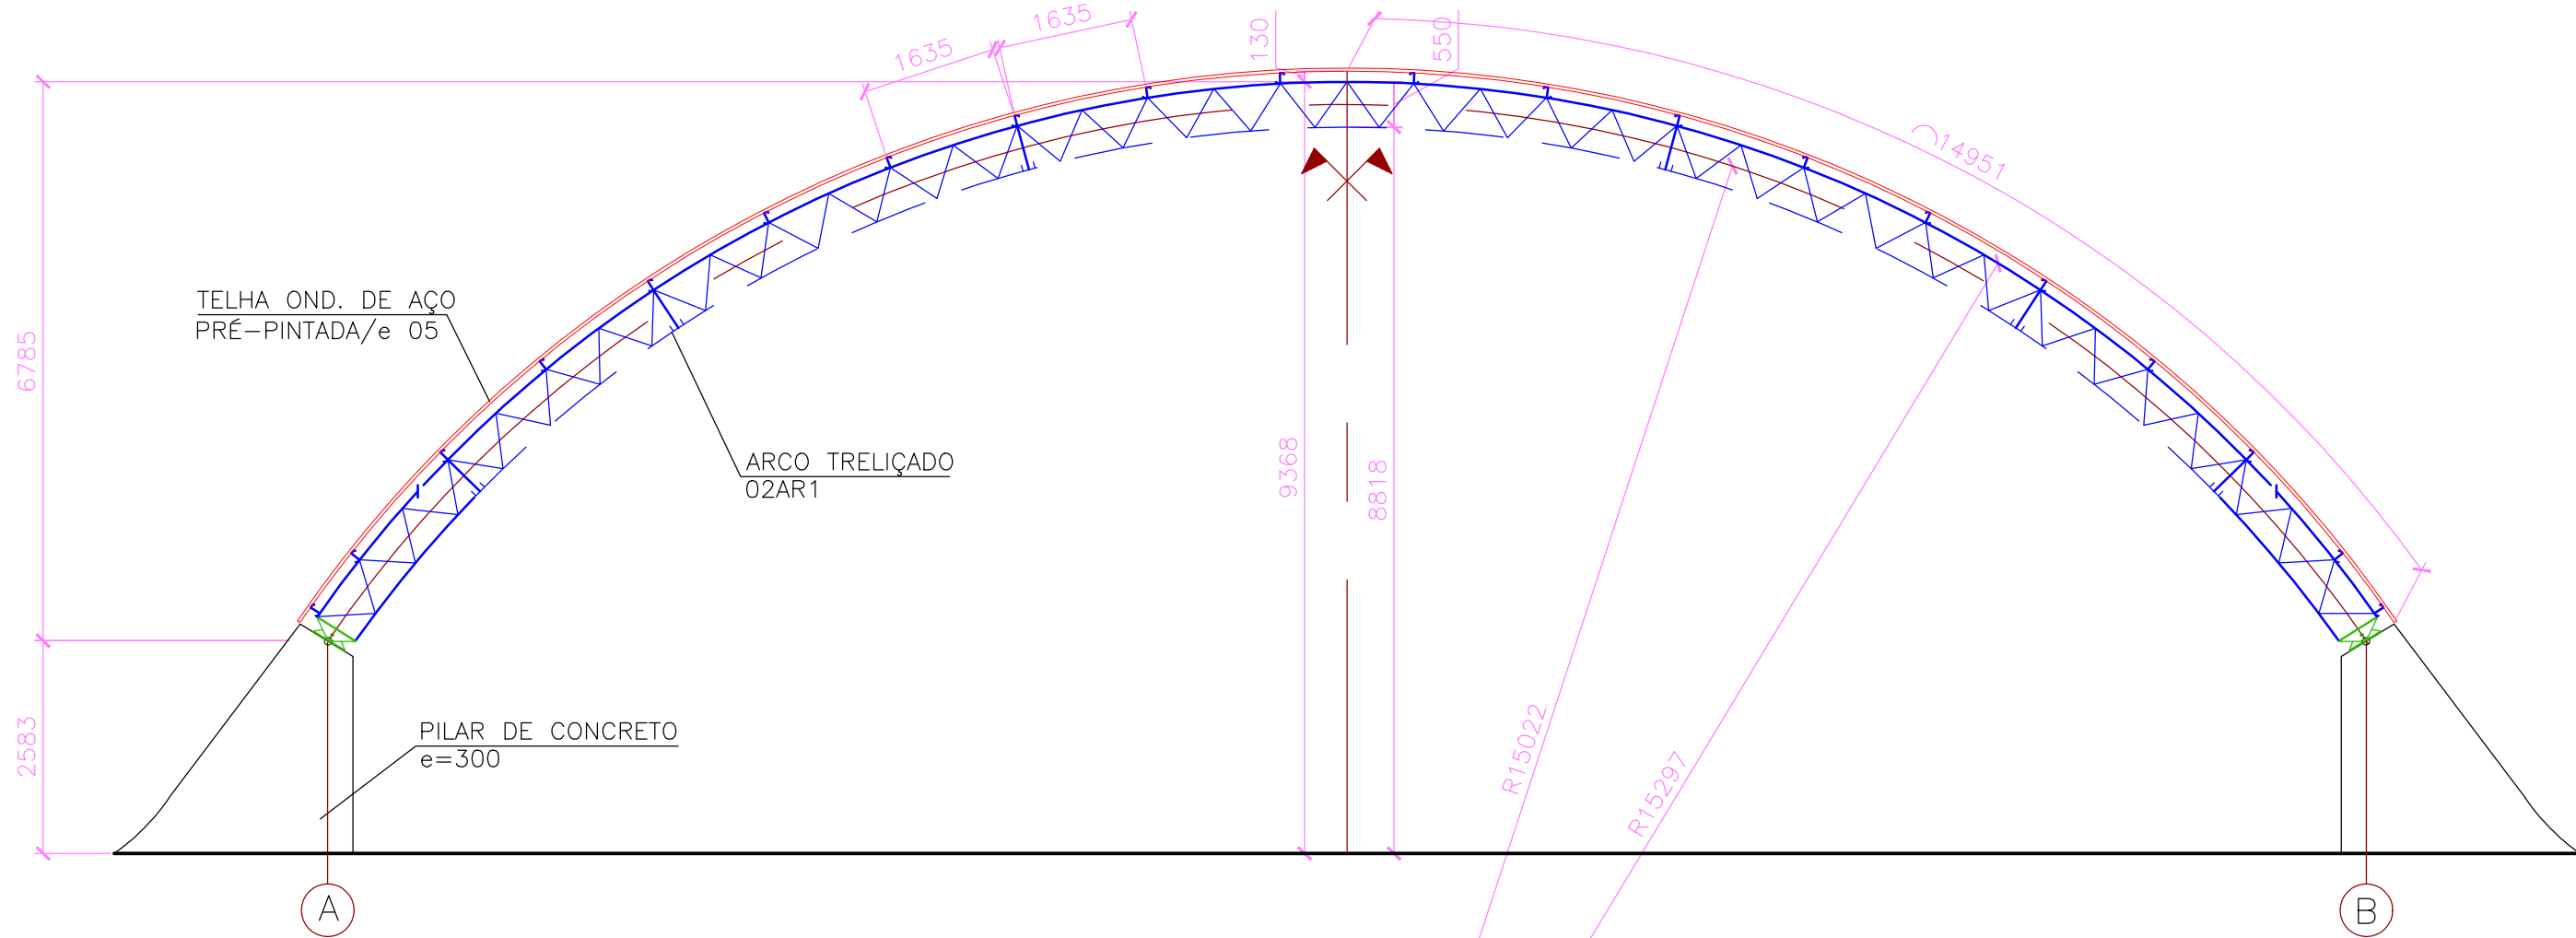

CORTE A
Esc. 1/75

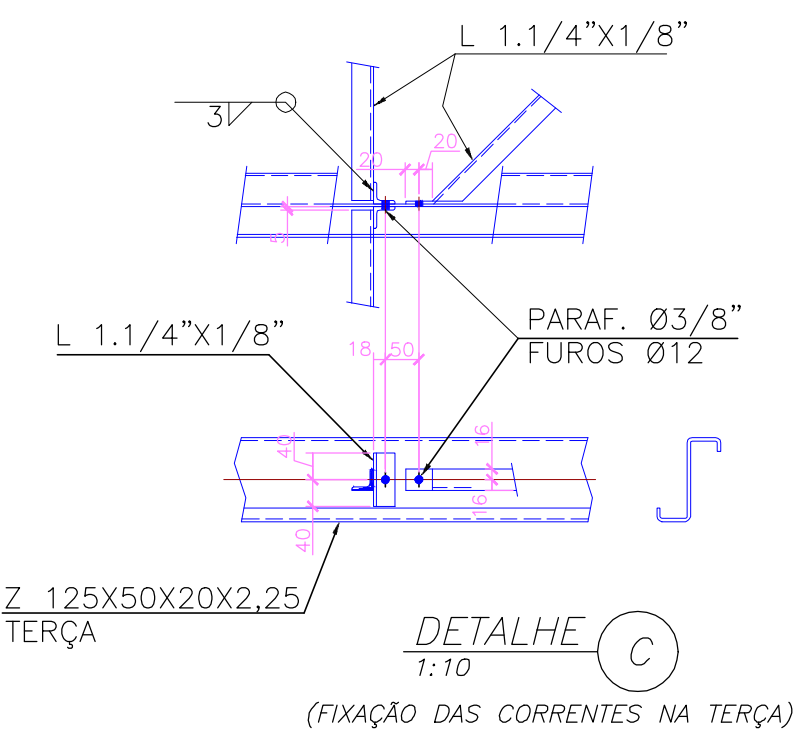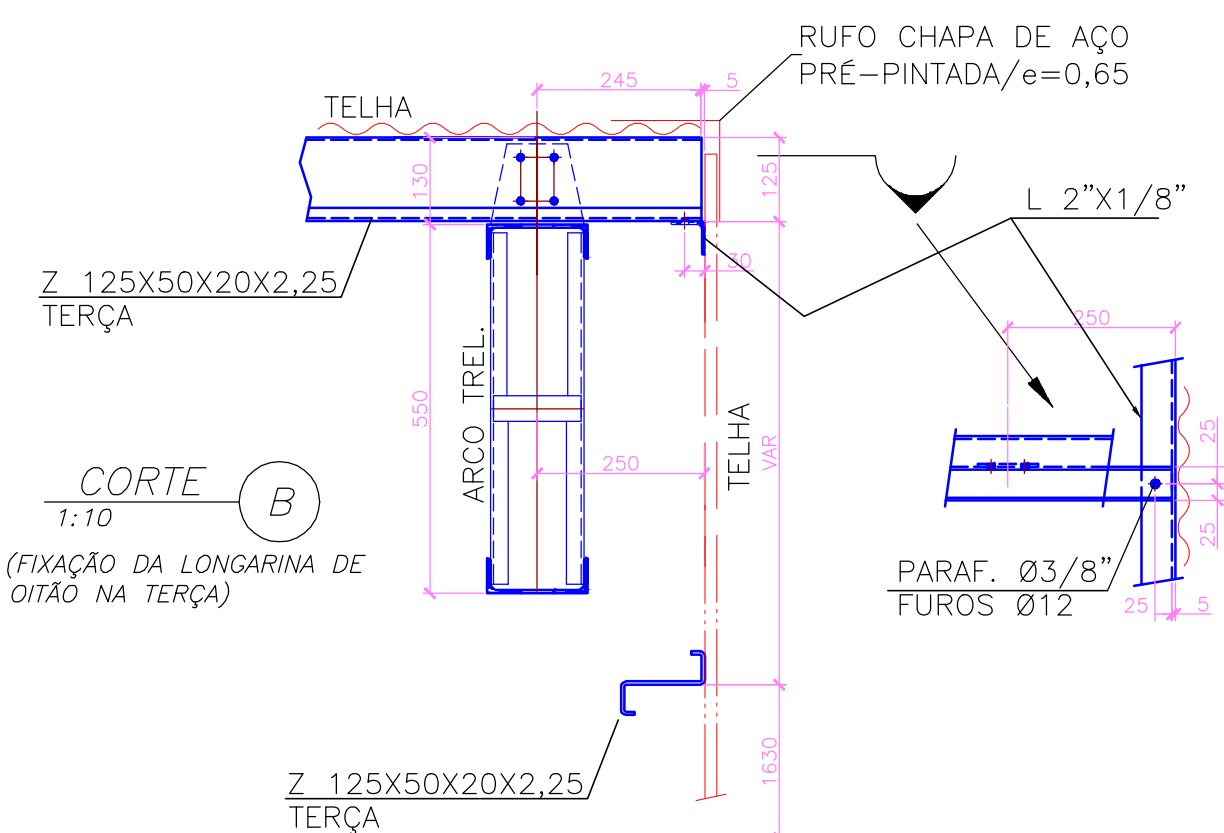

NOTAS:

- MEDIDAS EM MILIMETROS, EXCETO ANOTADO
- MATERIAIS:
 - PERFIS LAMINADOS "L": ASTM-A36 ($f_y \geq 250\text{MPa}$) OU A572 GRAU 50 ($f_y \geq 345\text{MPa}$)
 - CHAPAS: ASTM-A36 ($f_y \geq 250\text{MPa}$)
 - PERFIS DOBRADOS: COS-AR-COR 420 ($f_y \geq 300\text{MPa}$) OU SIMILAR
 - FERRO REDONDO: SAE-1020 ($f_y \geq 210\text{MPa}$)
 - PARAFUSOS GALVANIZADOS: ASTM-A307
 - SOLDAS: ELETRODO AWS E-70XX
 - LIMPEZA: JATEAMENTO PADRÃO Sa2,5
 - PINTURA: -UMA DEMÃO DE FUNDO ALQUÍDICO, COM ESPESURA DE 30 MICROMETROS.
 - UMA DEMÃO DE ACABAMENTO DE ESMALTE SINTÉTICO COM ESPESURA DE 30 MICROMETROS, NA COR A SER DEFINIDA PELA ARQUITETURA.

PROJETO ESTRUTURAL METÁLICA			
Preparado:	PREFEITURA DE PIRAI DO SUL		Revisado:
Obra:	COBERTURA METÁLICA		Planta: BAIXA E CORTES
Local:			Projeto: n°
Responsável Técnico Projeto:	ERICKSON SCHARNESKI		Responsável Técnico Execução:
EPI: 001 - 001 - 001 - 001		EPI: 001 - 001 - 001 - 001	
01/03		01/03	