

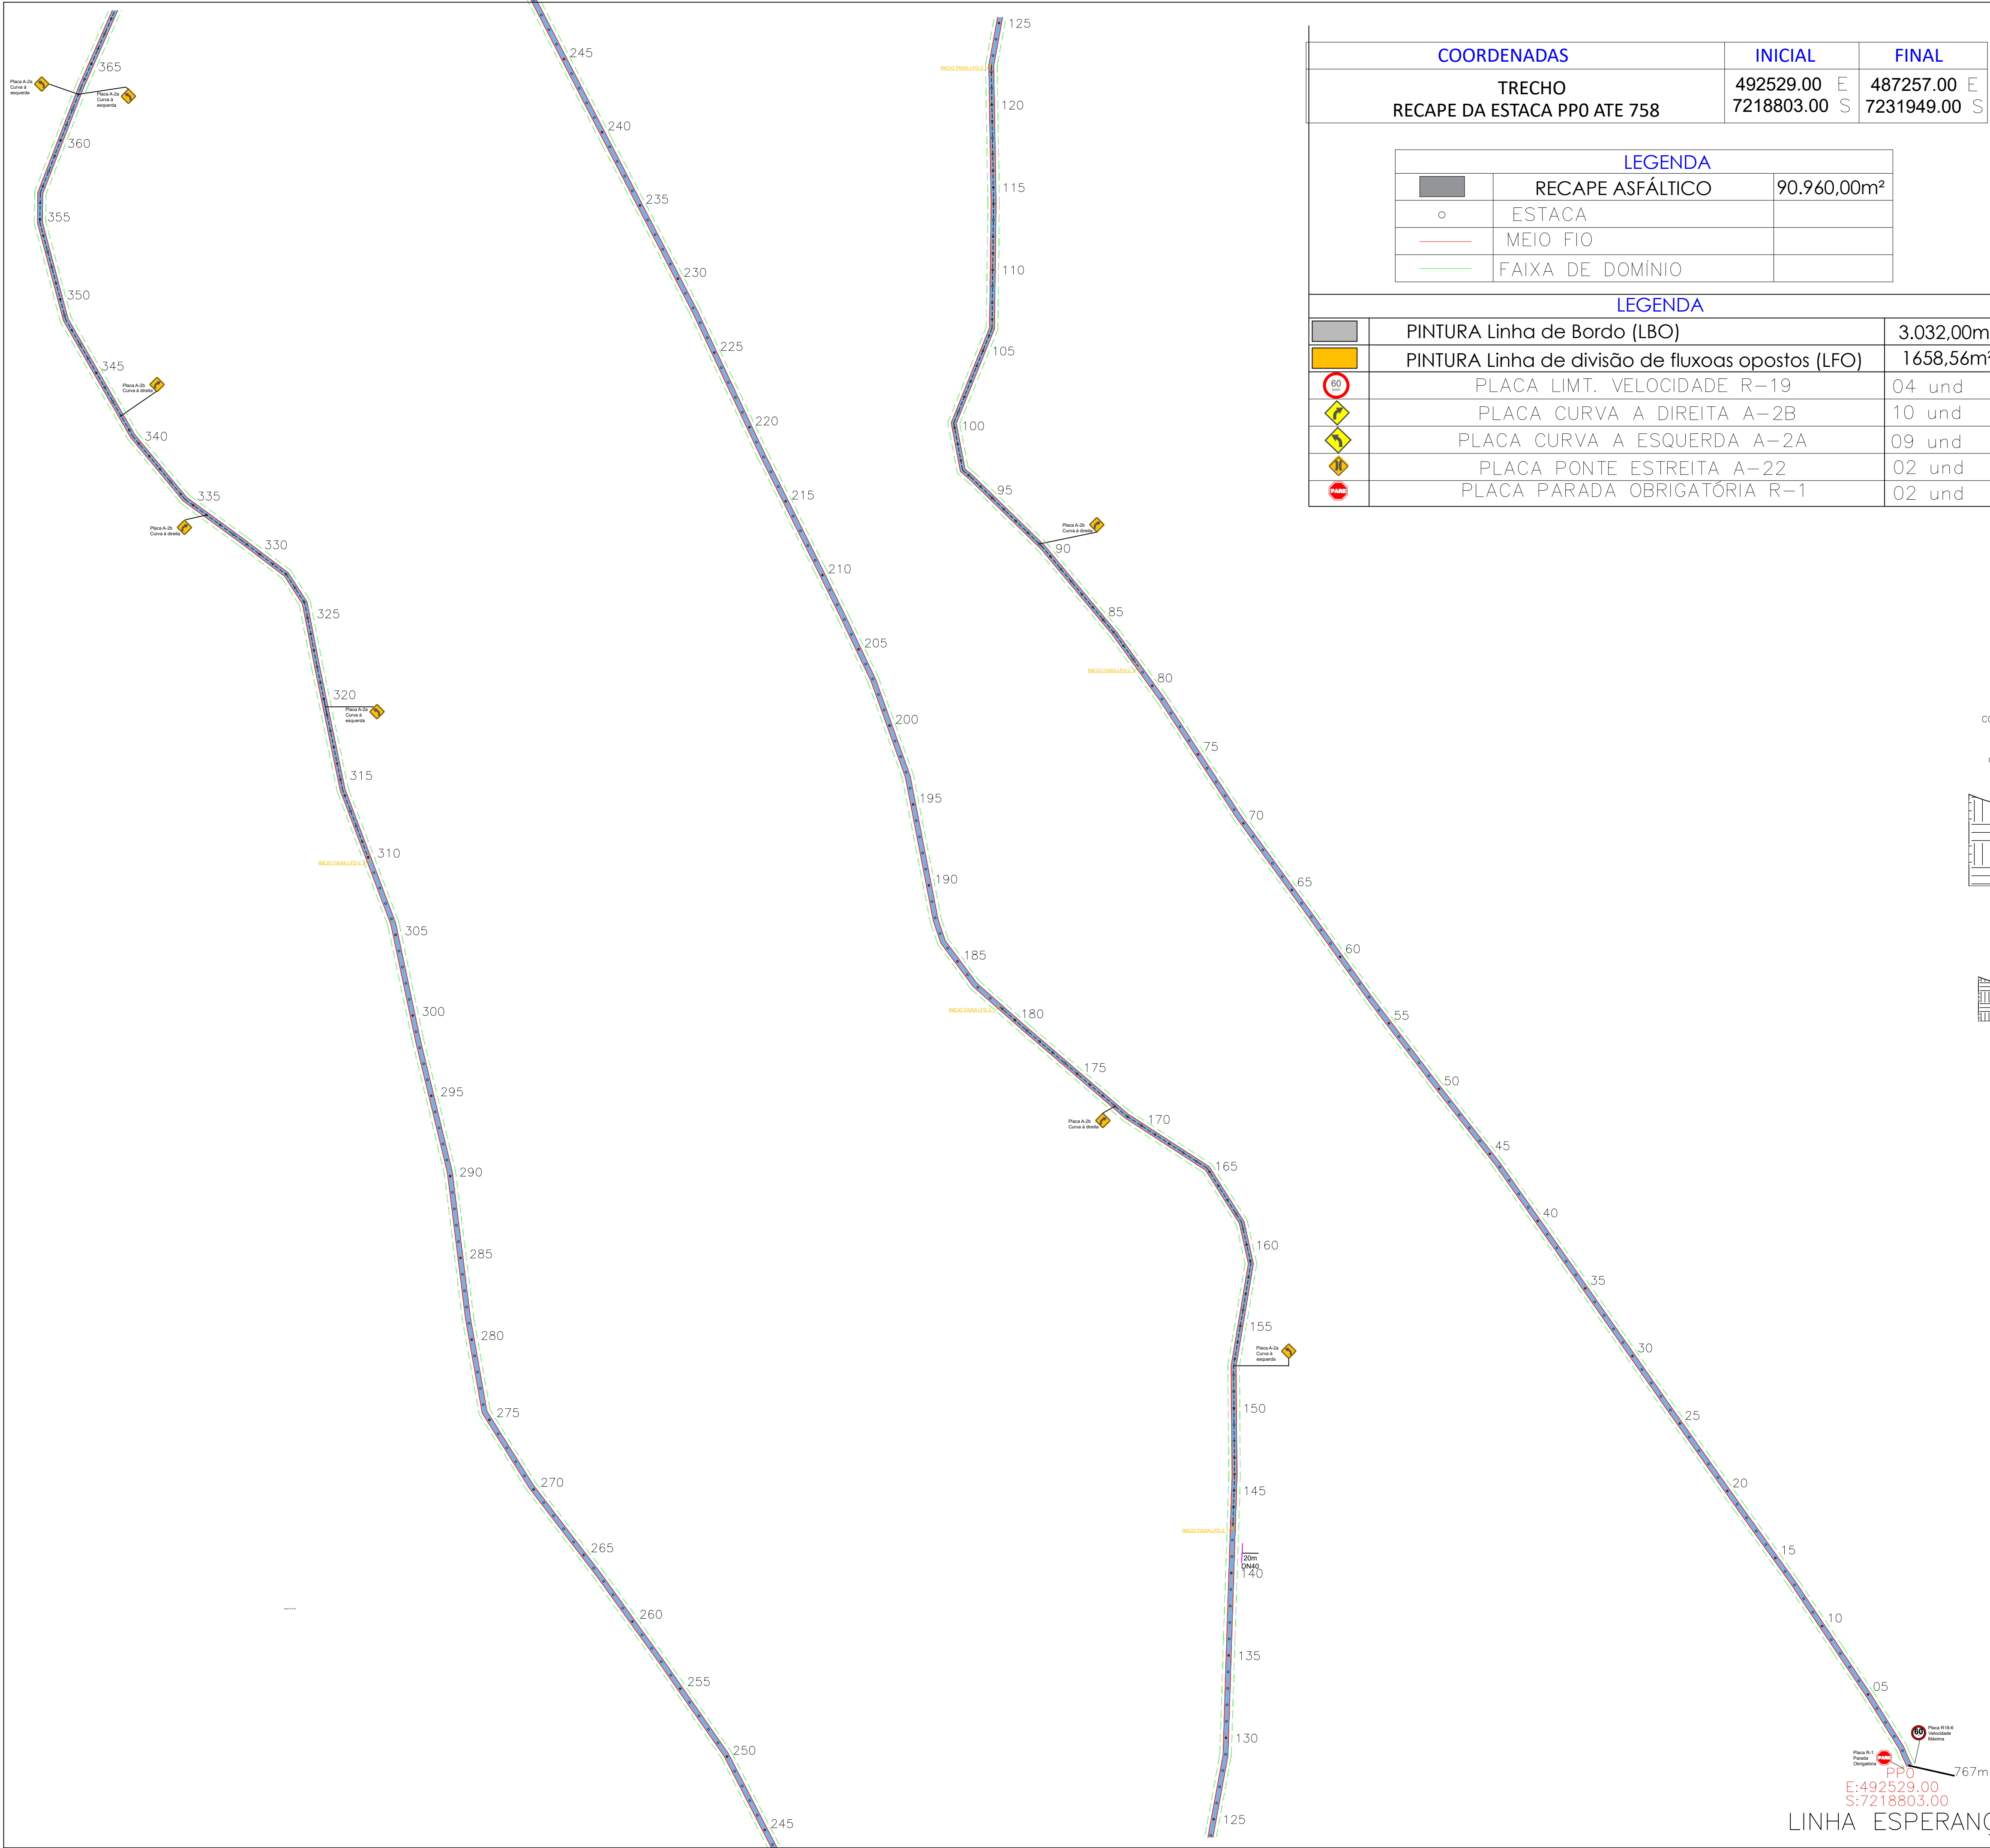


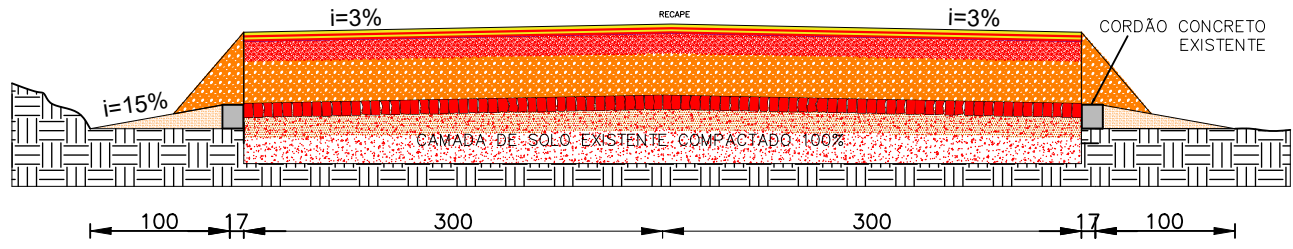

COORDENADAS		INICIAL	FINAL
TRECHO		492529.00 E	487257.00 E
RECAPE DA ESTACA PPO ATE 758		7218803.00 S	7231949.00 S

LEGENDA		
	RECAPE ASFÁLTICO	90.960,00m²
o	ESTACA	
—	MEIO FIO	
—	FAIXA DE DOMÍNIO	

LEGENDA		
	PINTURA Linha de Bordo (LBO)	3.032,00m²
	PINTURA Linha de divisão de fluxos opostos (LFO)	1658,56m²
80	PLACA LIMT. VELOCIDADE R-19	04 und
Y	PLACA CURVA A DIREITA A-2B	10 und
Y	PLACA CURVA A ESQUERDA A-2A	09 und
Y	PLACA PONTE ESTREITA A-22	02 und
Y	PLACA PARADA OBRIGATÓRIA R-1	02 und

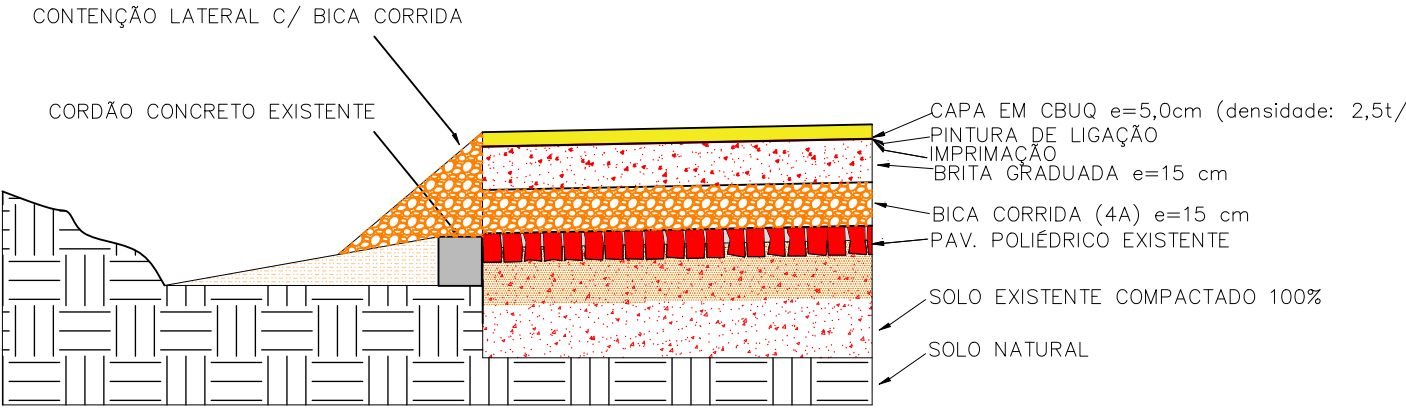

PAVIMENTAÇÃO ASFÁLTICA EM CBUQ
LINHA ESPERANÇA/ SÃO SEBASTIÃO

FOLHA Nº
1
Nº DE FOLHAS
2

ÁREAS:
PAVIMENTAÇÃO.....90.960,00m²
EXTENSÃO TOTAL.....15.160,00m

ESCALAS INDICADAS DATA 01/2025

PREFEITO MUNICIPAL
ADELMO LUIZ KLOSOWSKI

RESPONSÁVEL
DIEGO DUTRA DO NASCIMENTO
CREA/PR 185326/O
ENGENHEIRO CIVIL



PREFEITURA MUNICIPAL DE PRUDENTOPÓLIS
SECRETARIA DE PLANEJAMENTO E OBRAS