



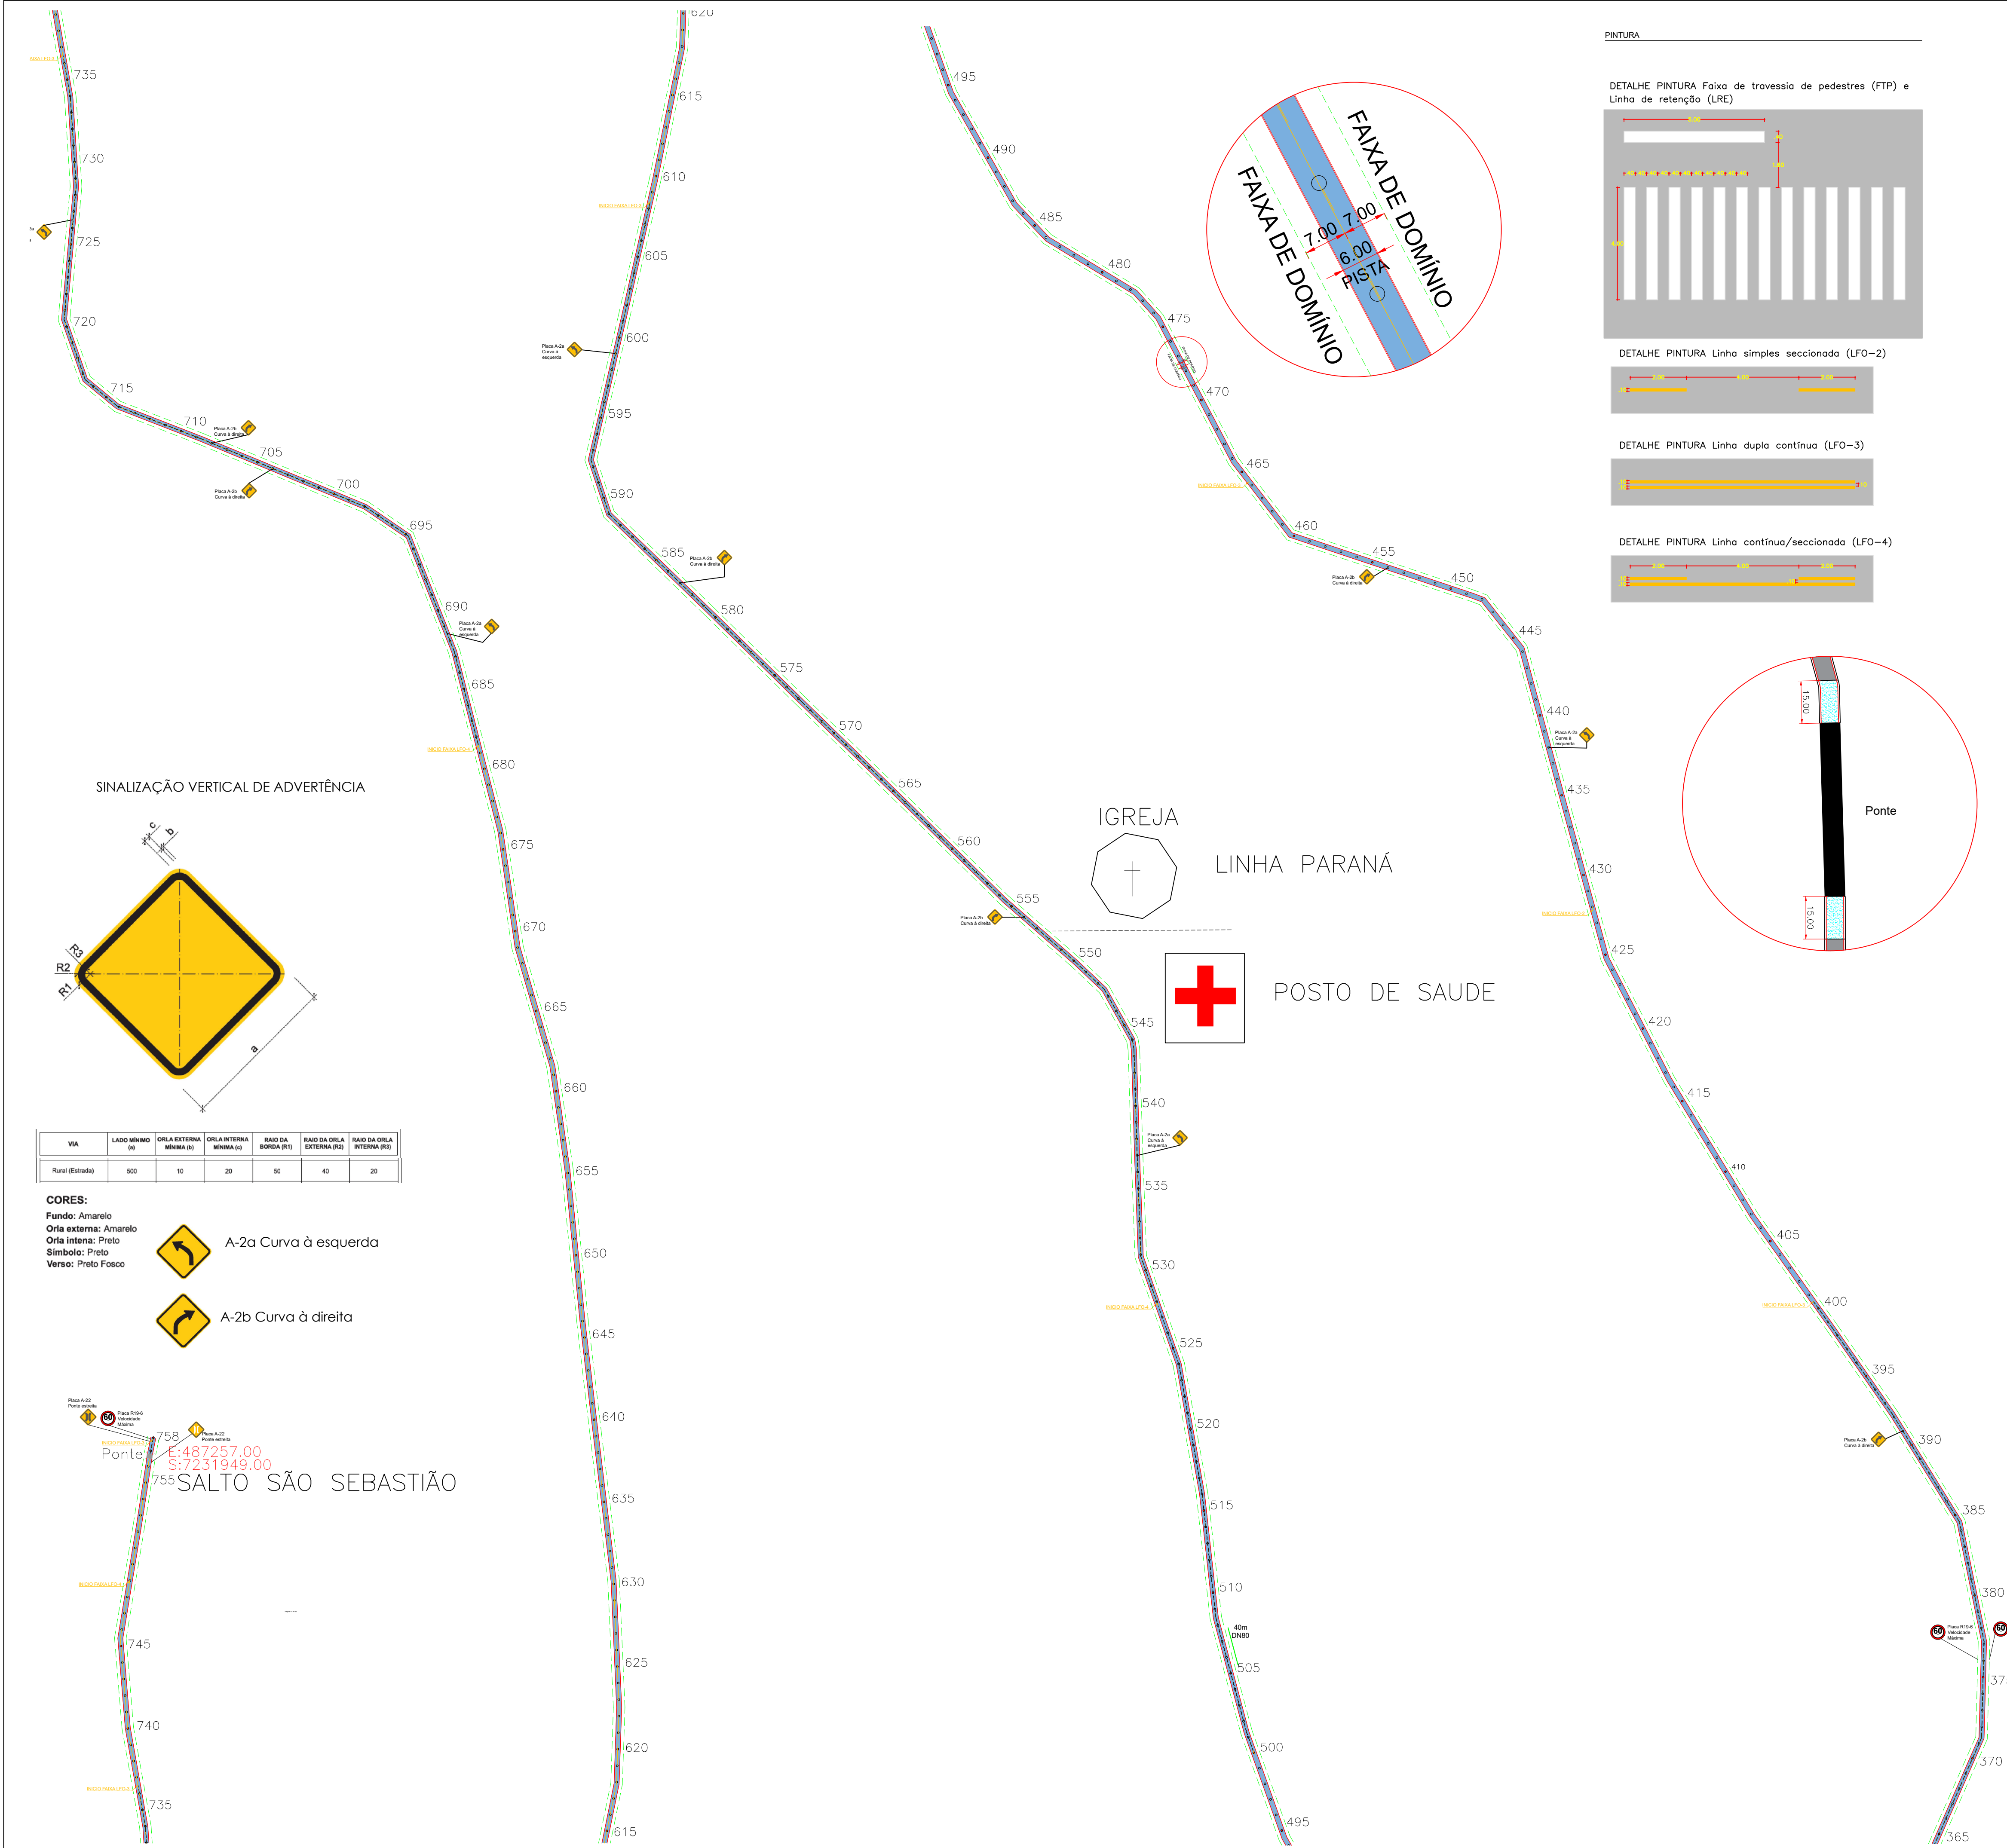


SINALIZAÇÃO VERTICAL DE ADVERTÊNCIA

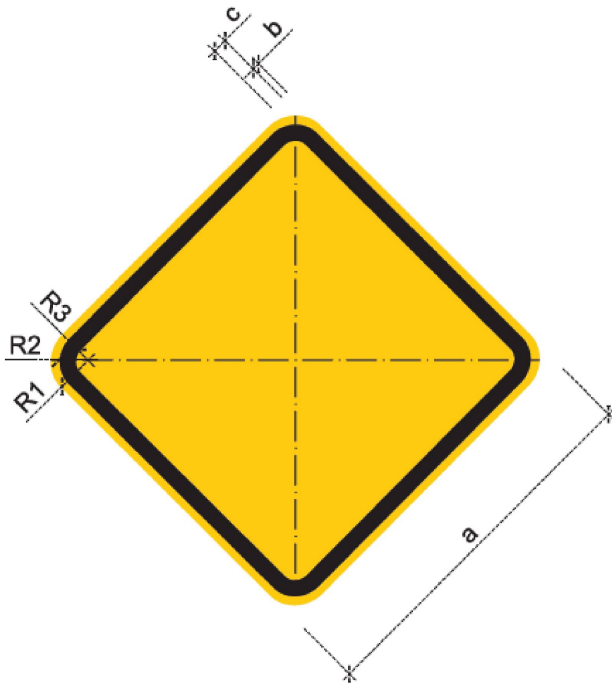

VIA	LADO MÍNIMO (m)	ORLA EXTERNA MÍNIMA (s)	ORLA INTERNA MÍNIMA (s)	RAIO DA BORDA (R1)	RAIO DA ORLA EXTERNA (R2)	RAIO DA ORLA INTERNA (R3)
Rural (Estrada)	500	10	20	50	40	20


CORES:
Fundo: Amarelo
Orla externa: Amarelo
Orla interna: Preto
Símbolo: Preto
Verso: Preto Fosco

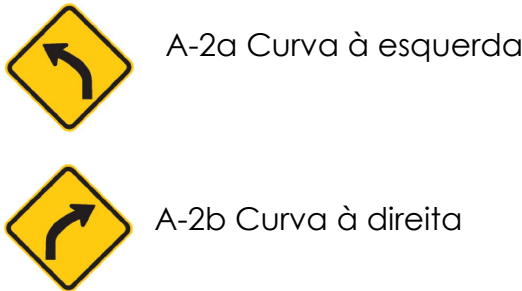


Placa A-22
Ponte
E:487257,00
S:7231949,00
SALTO SÃO SEBASTIÃO

PINTURA

DETALHE PINTURA Faixa de travessia de pedestres (FTP) e Linha de retenção (LRE)

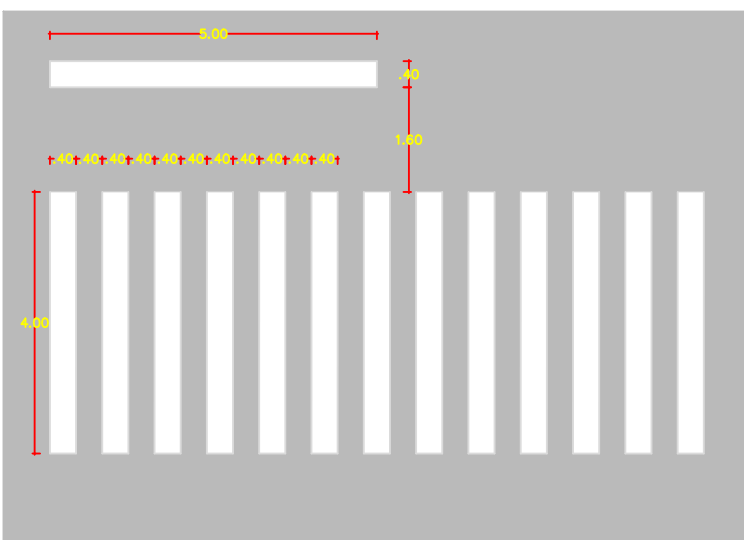




DETALHE PINTURA Linha simples seccionada (LFO-2)

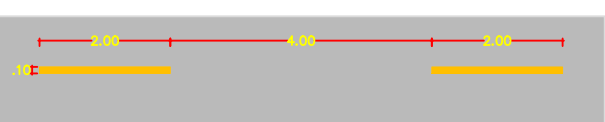


DETALHE PINTURA Linha dupla contínua (LFO-3)



DETALHE PINTURA Linha contínua/seccionada (LFO-4)

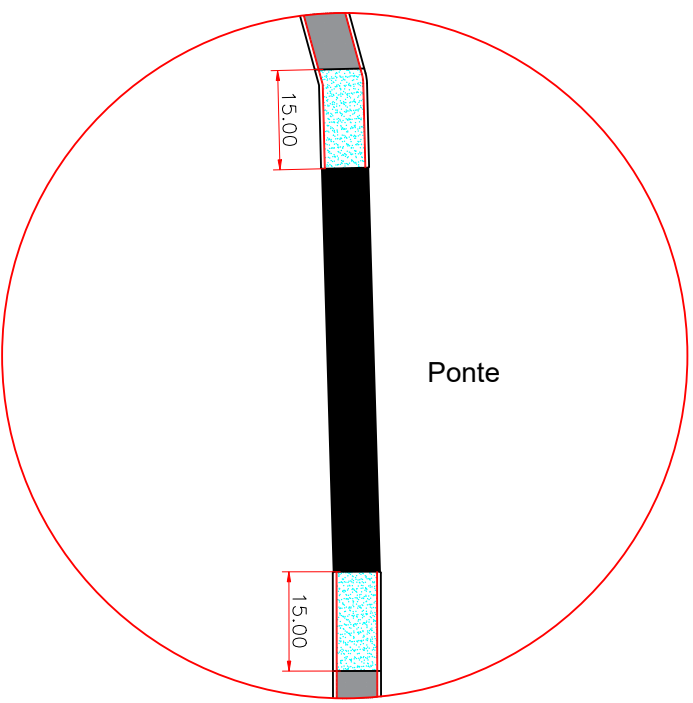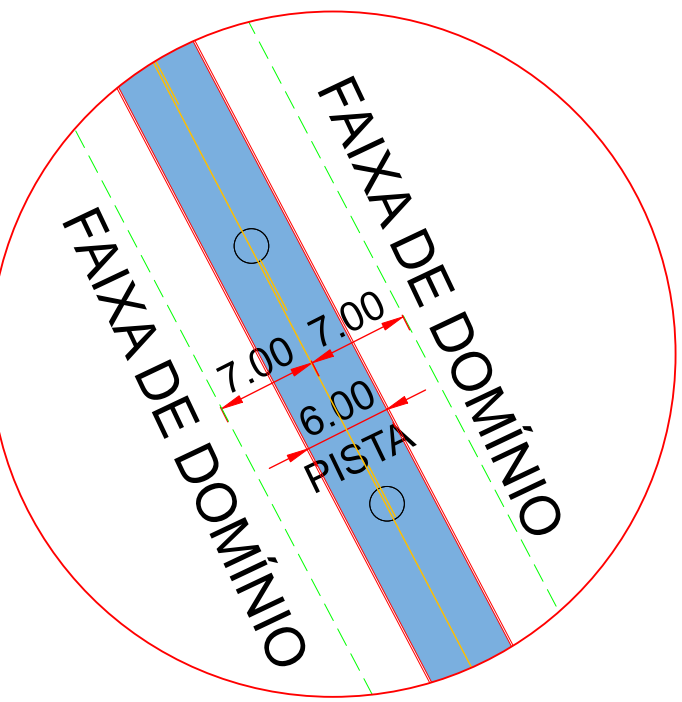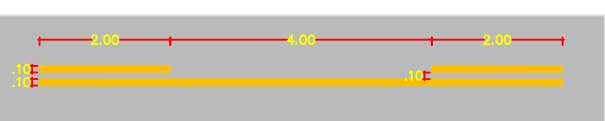

LOCALIZAÇÃO

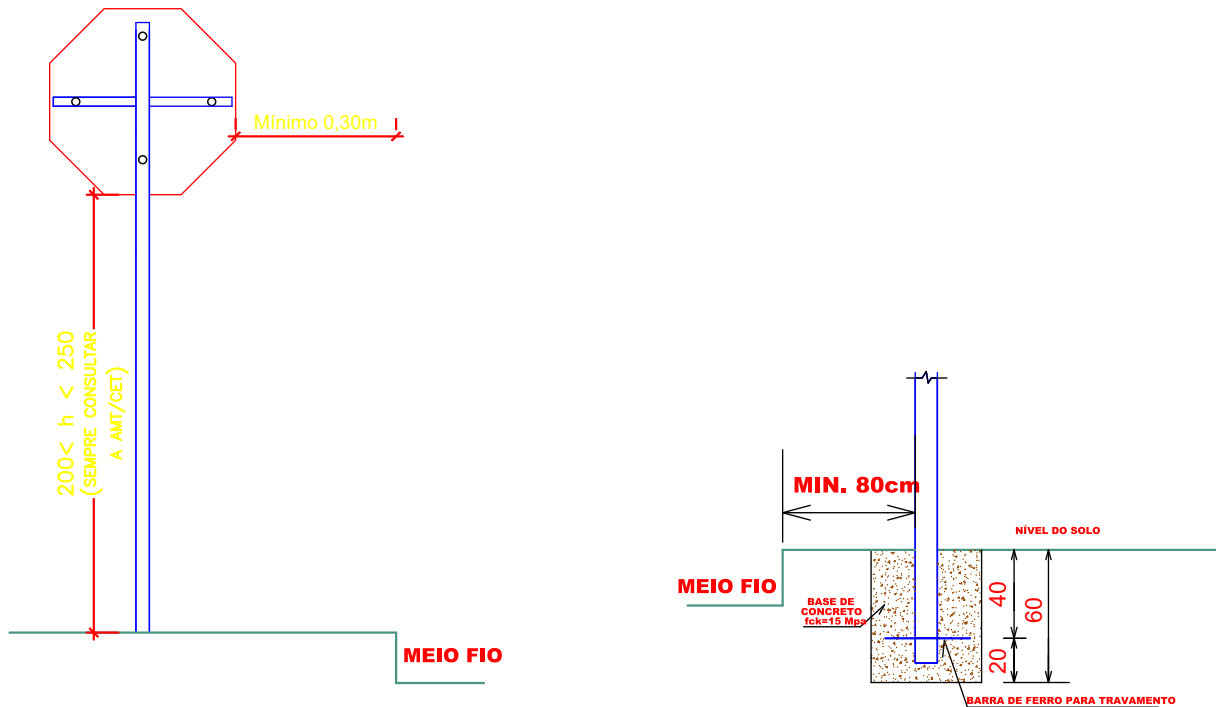

DETALHE DA COLOCAÇÃO DAS PLACAS
SINALIZAÇÃO DE REGULAMENTAÇÃO
DE PREFERÊNCIA DE PASSAGEM
SEM ESCALA

PAVIMENTAÇÃO ASFÁLTICA EM CBUQ
LINHA ESPERANÇA/ SÃO SEBASTIÃO

FOLHA Nº
2
Nº DE FOLHAS
2

ÁREAS:

PAVIMENTAÇÃO.....90.960,00m²
EXTENSÃO TOTAL.....15.160,00m

ESCALAS
INDICADAS

DATA
01/2025

PREFEITO MUNICIPAL
ADELMO LUIZ KLOSOWSKI

RESPONSÁVEL
DIEGO DUTRA DO NASCIMENTO
CREA/PR 185326/O
ENGENHEIRO CIVIL



PREFEITURA MUNICIPAL DE PRUDENTÓPOLIS
SECRETARIA DE PLANEJAMENTO E OBRAS