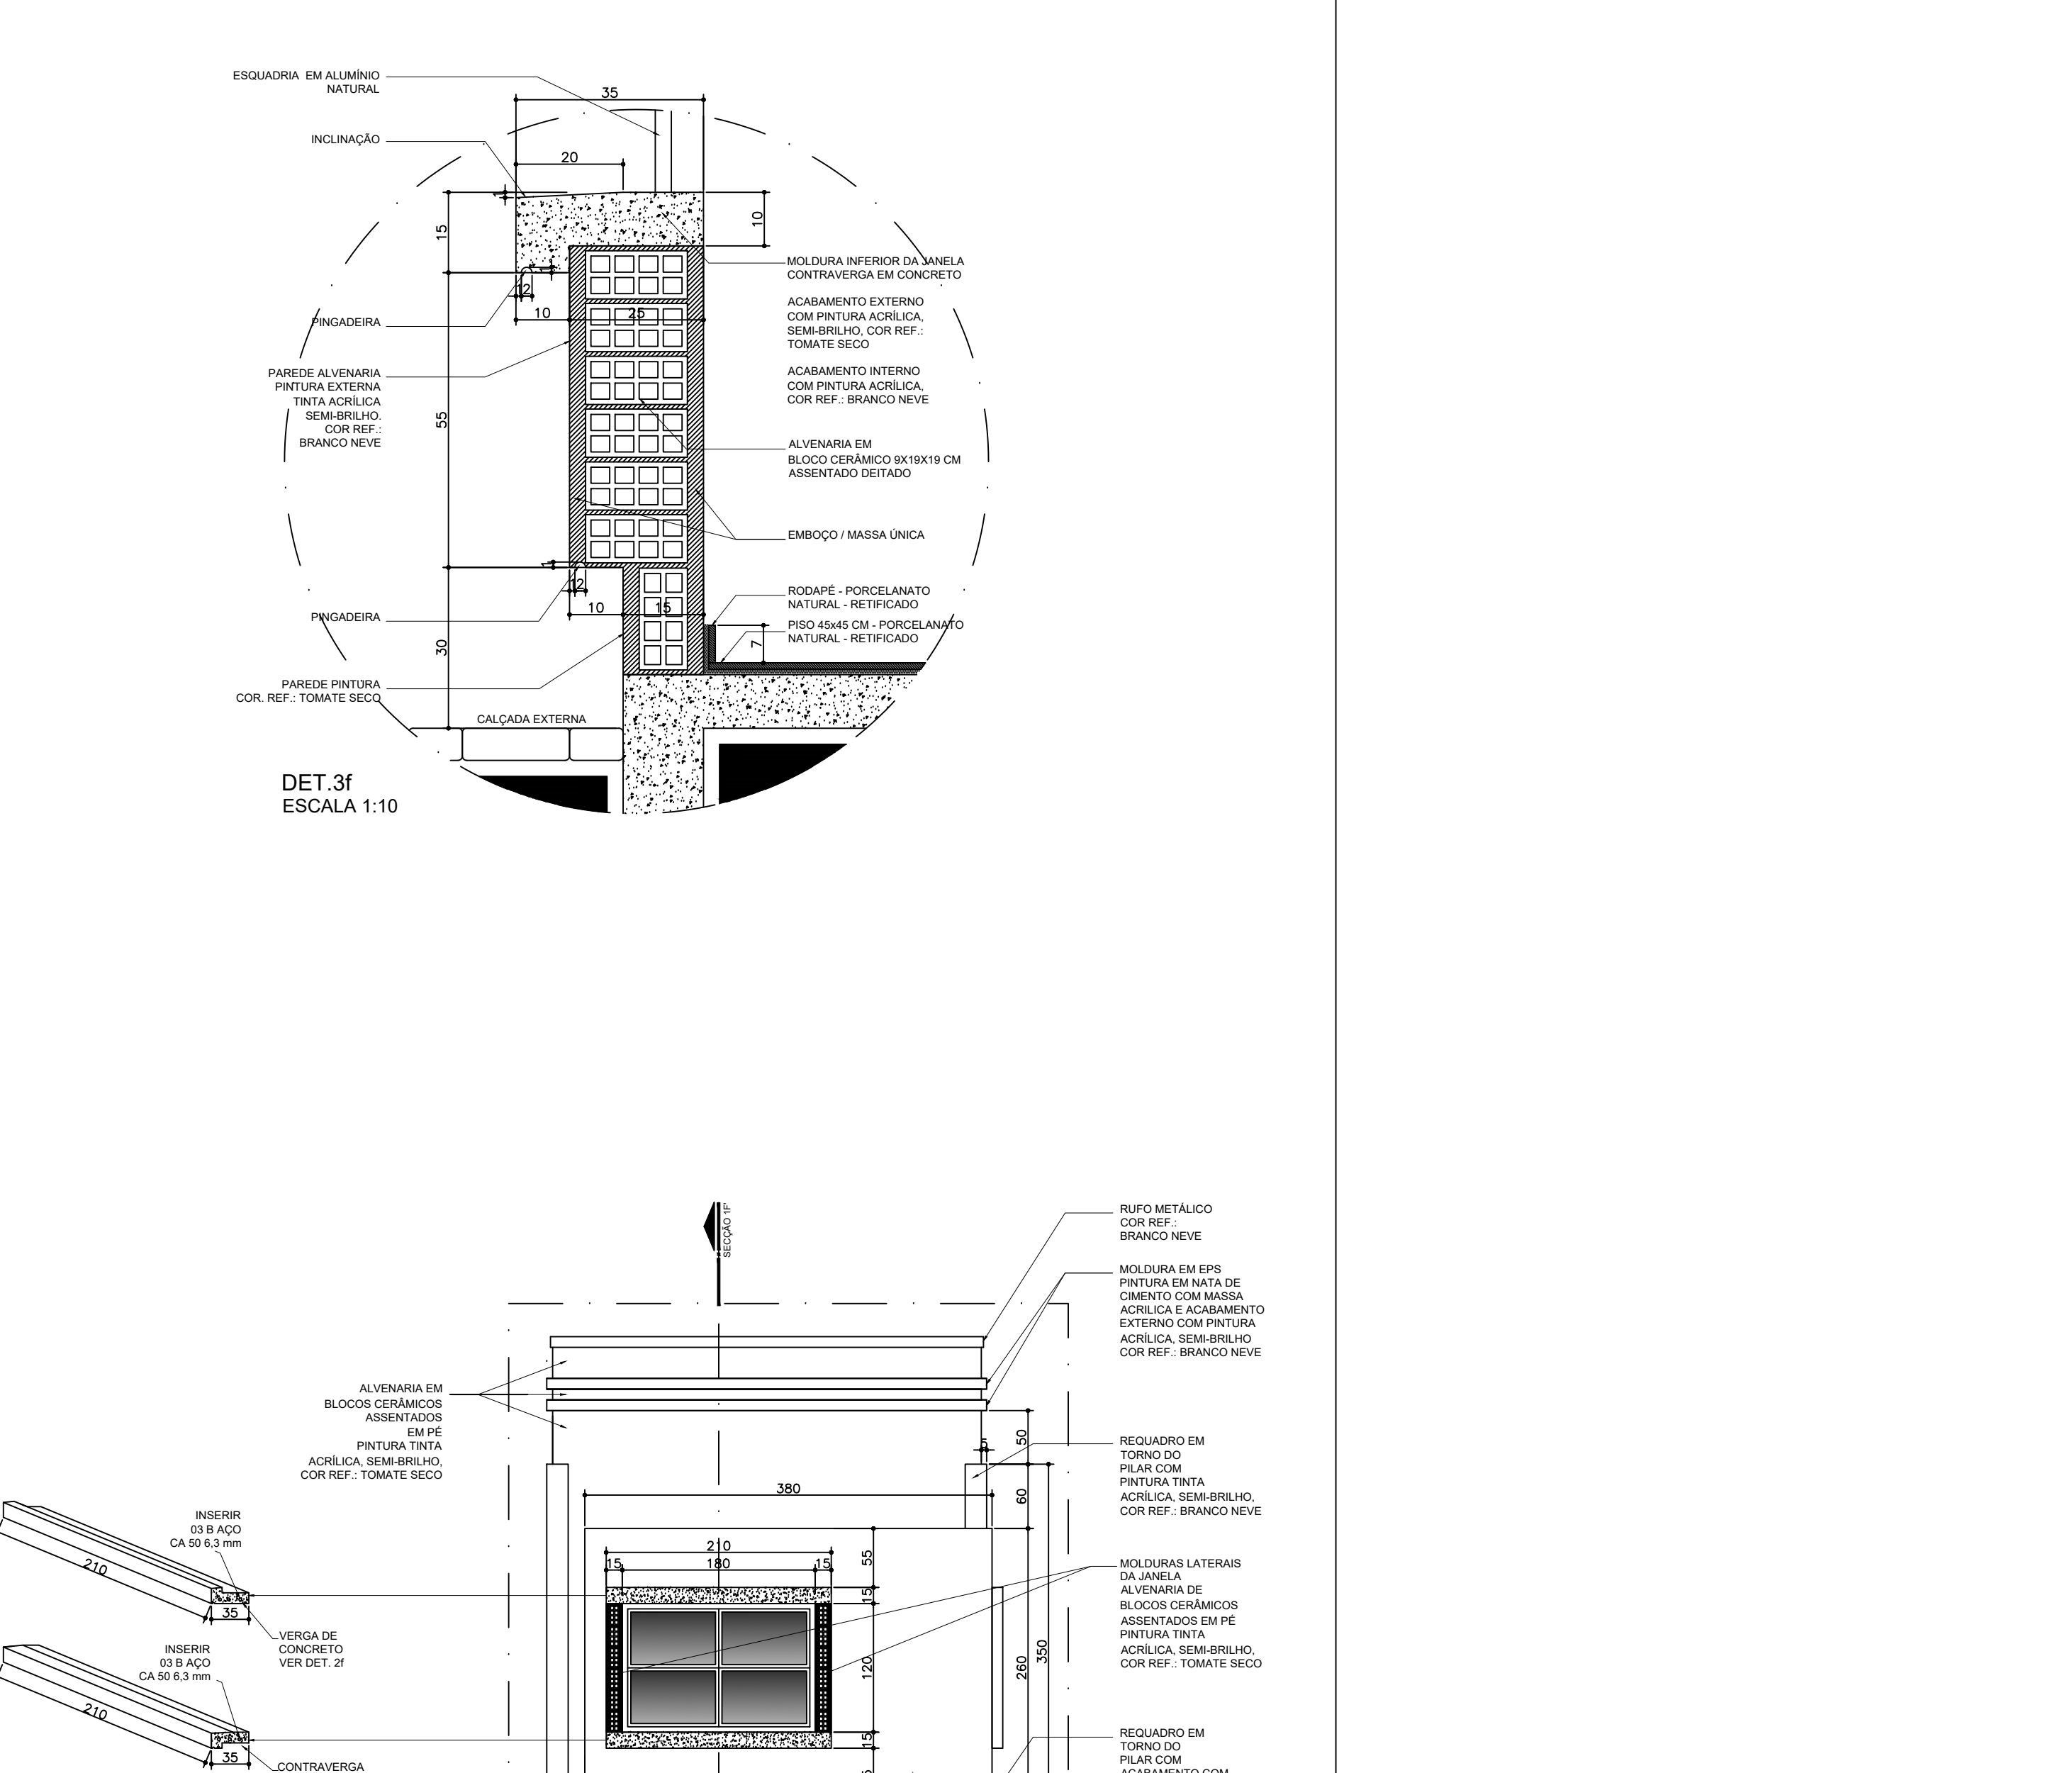
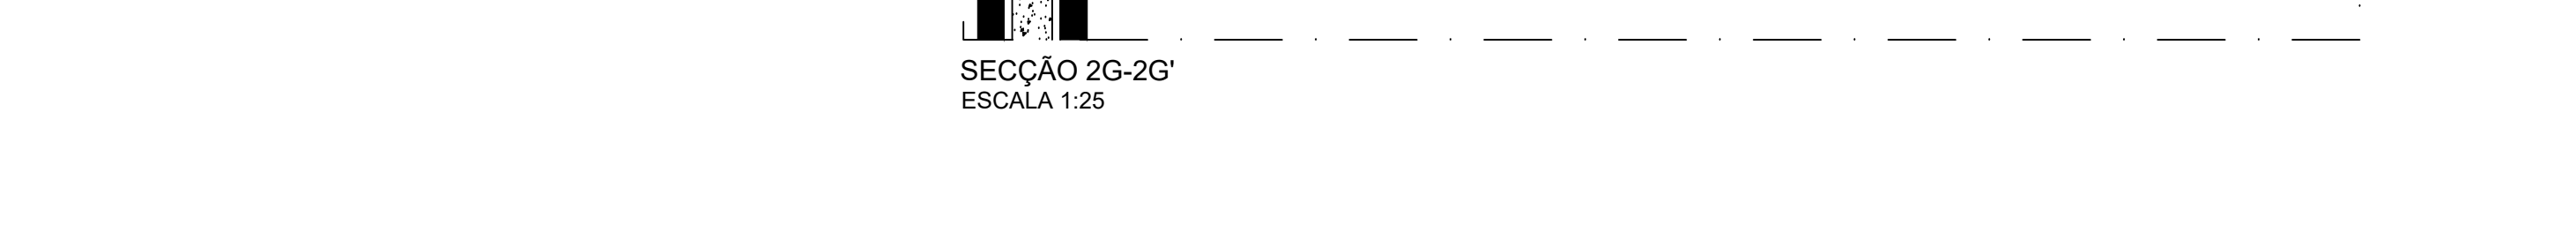
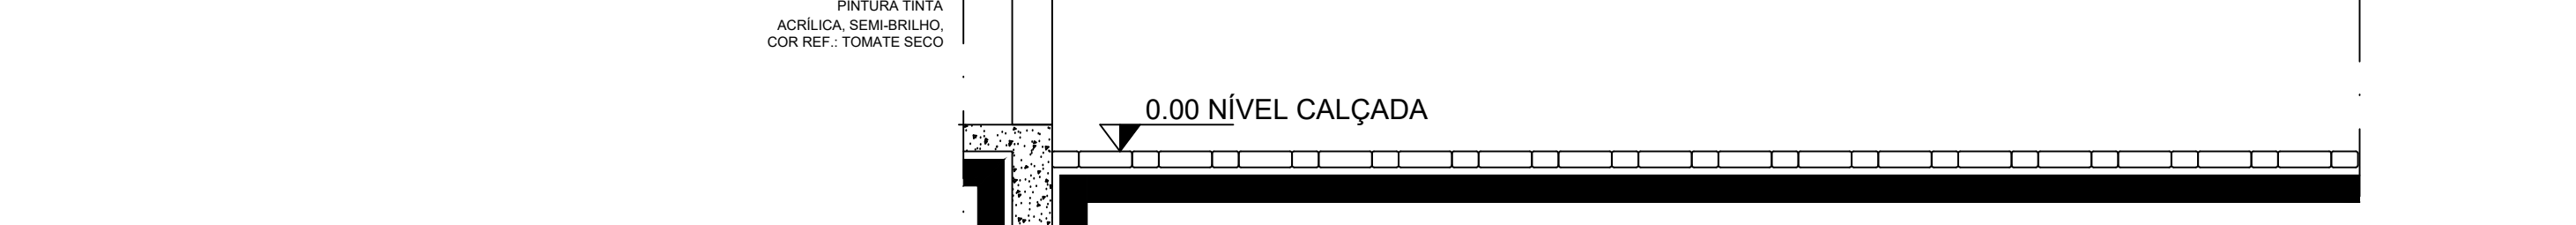
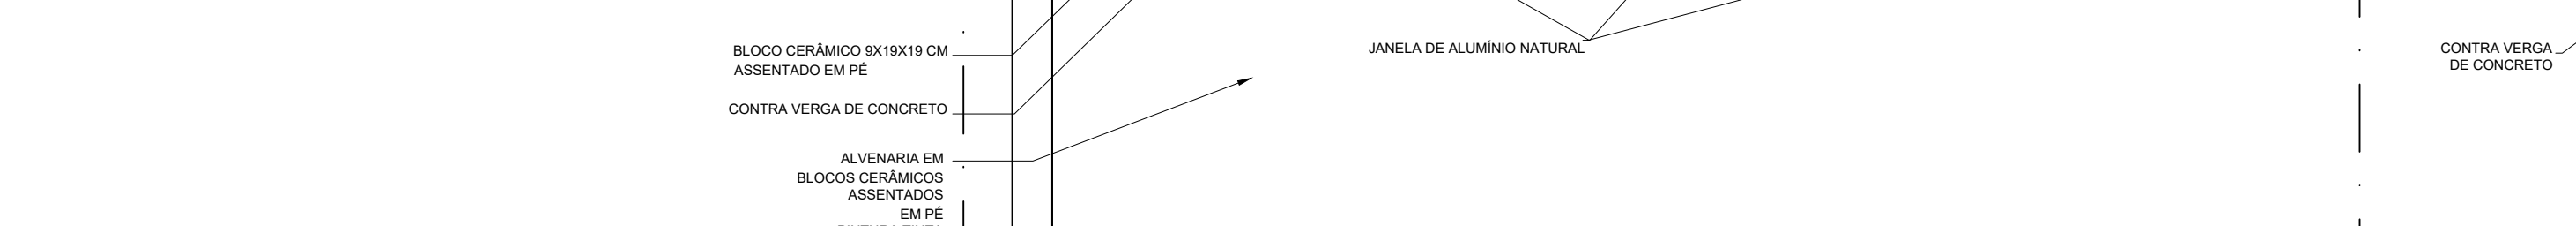
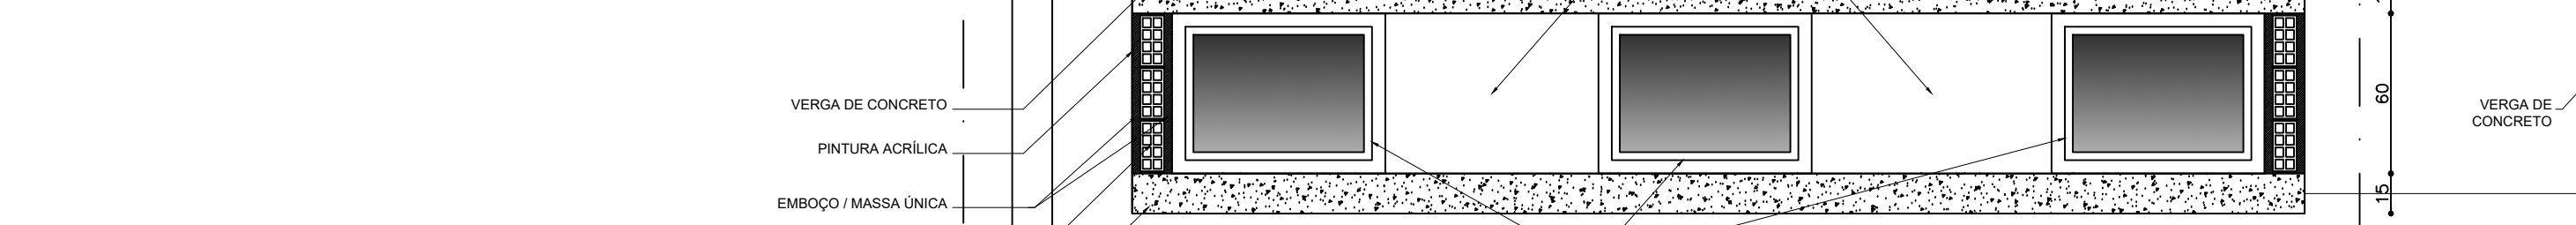
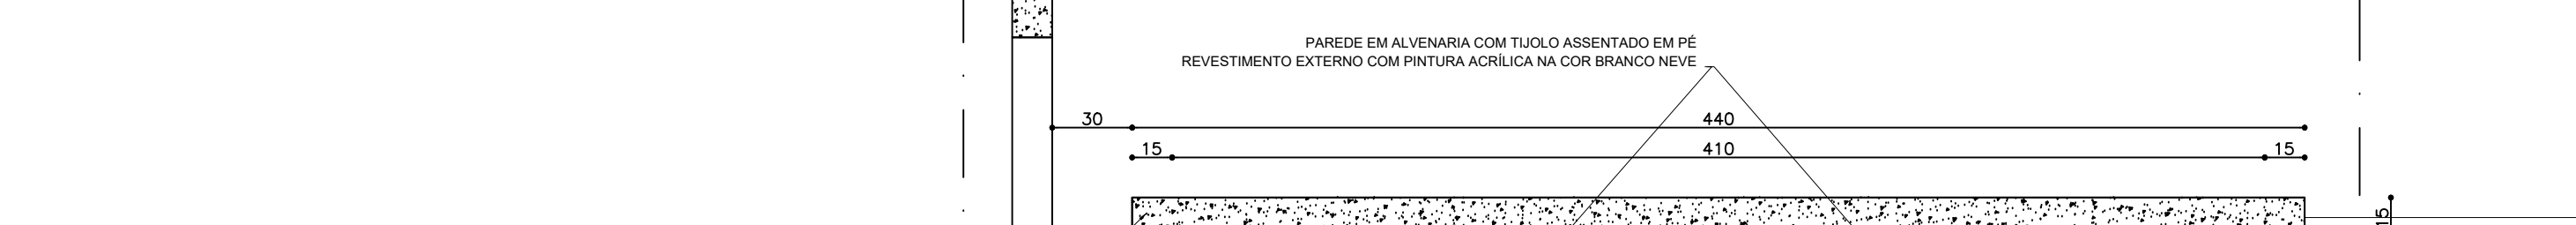
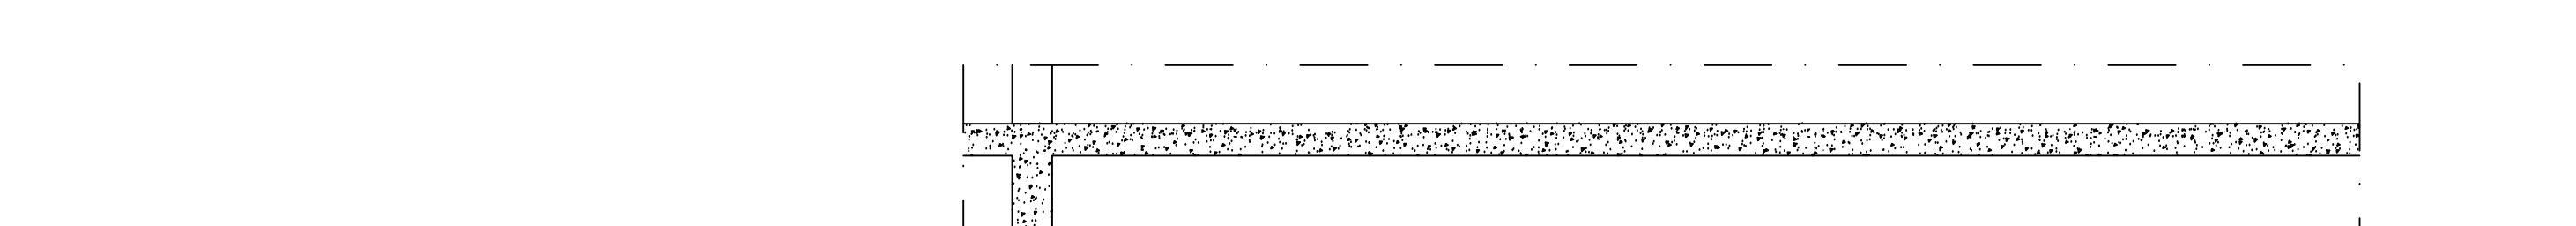
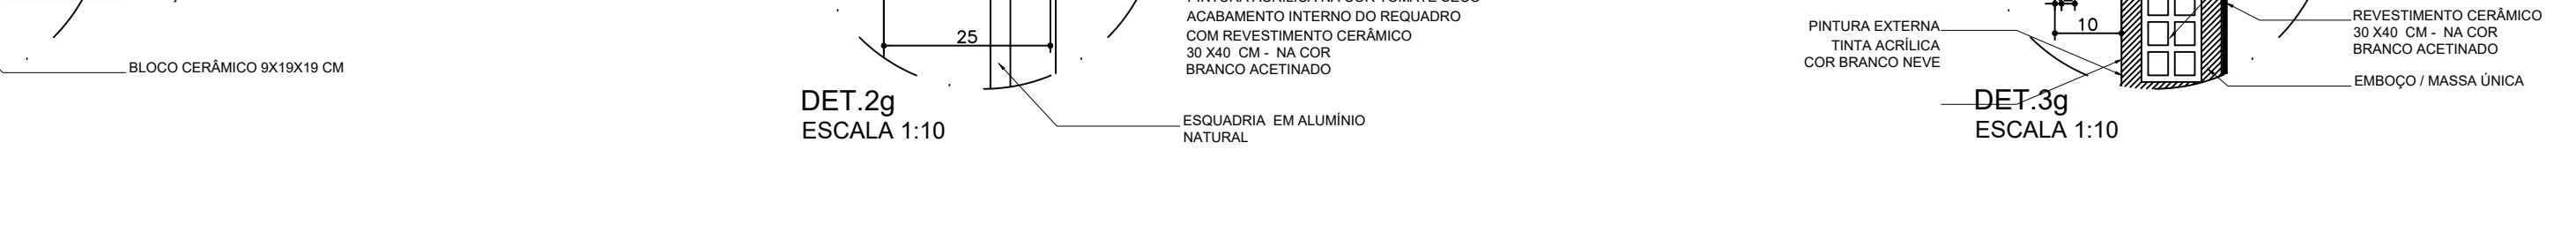
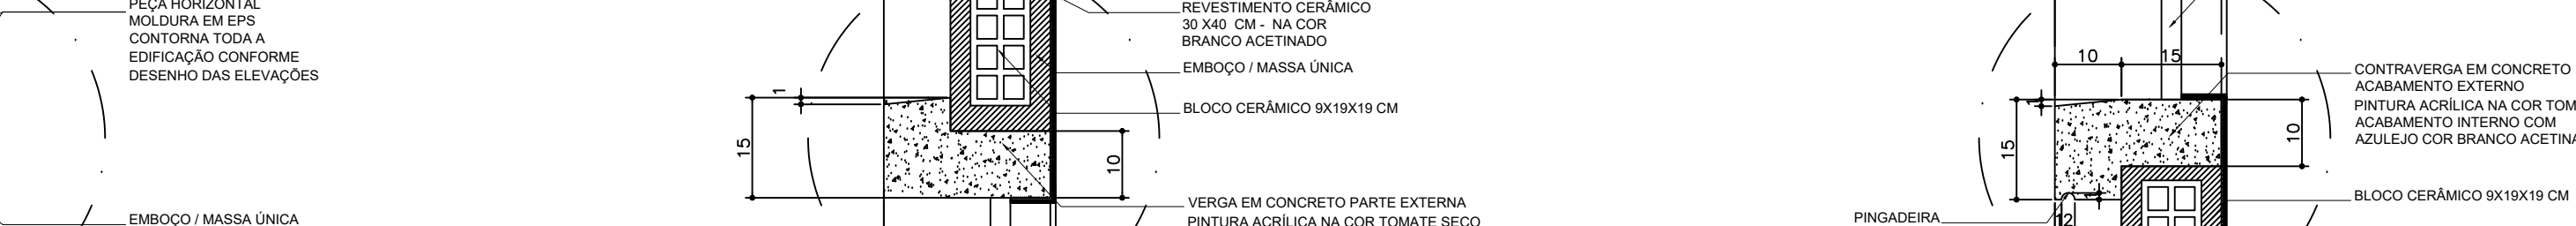
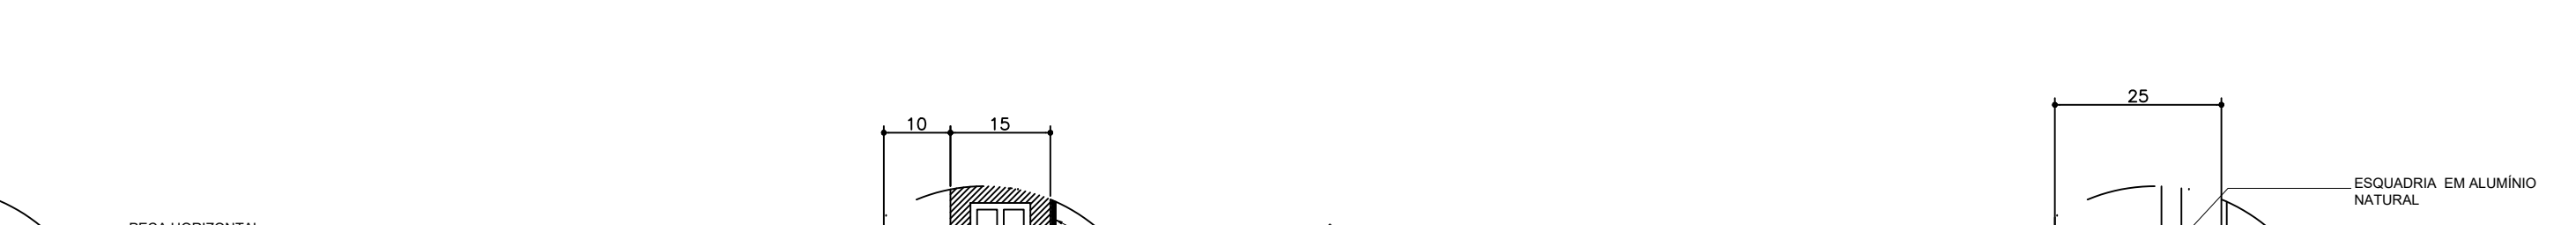
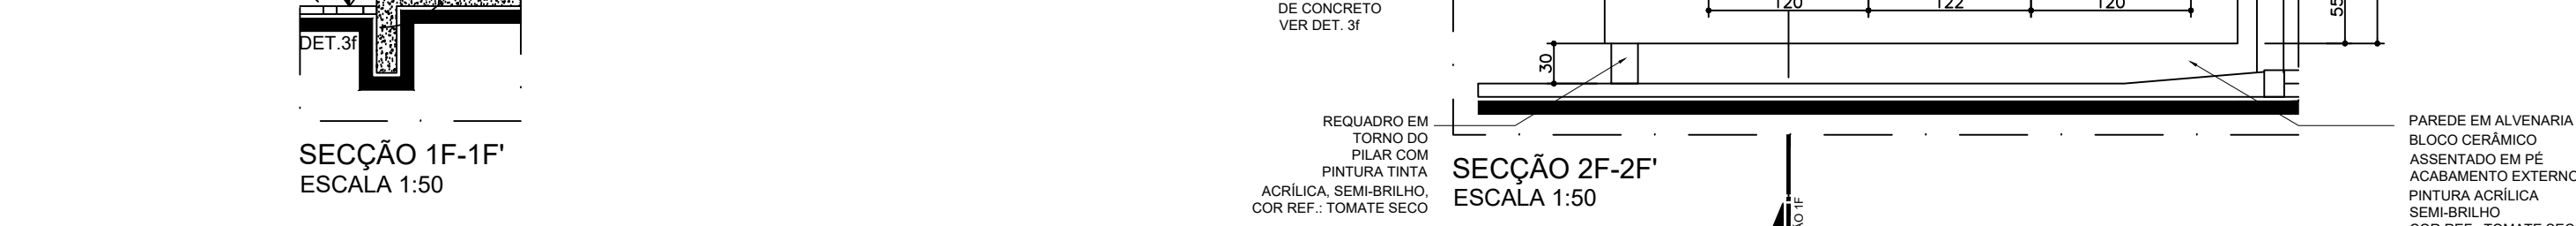
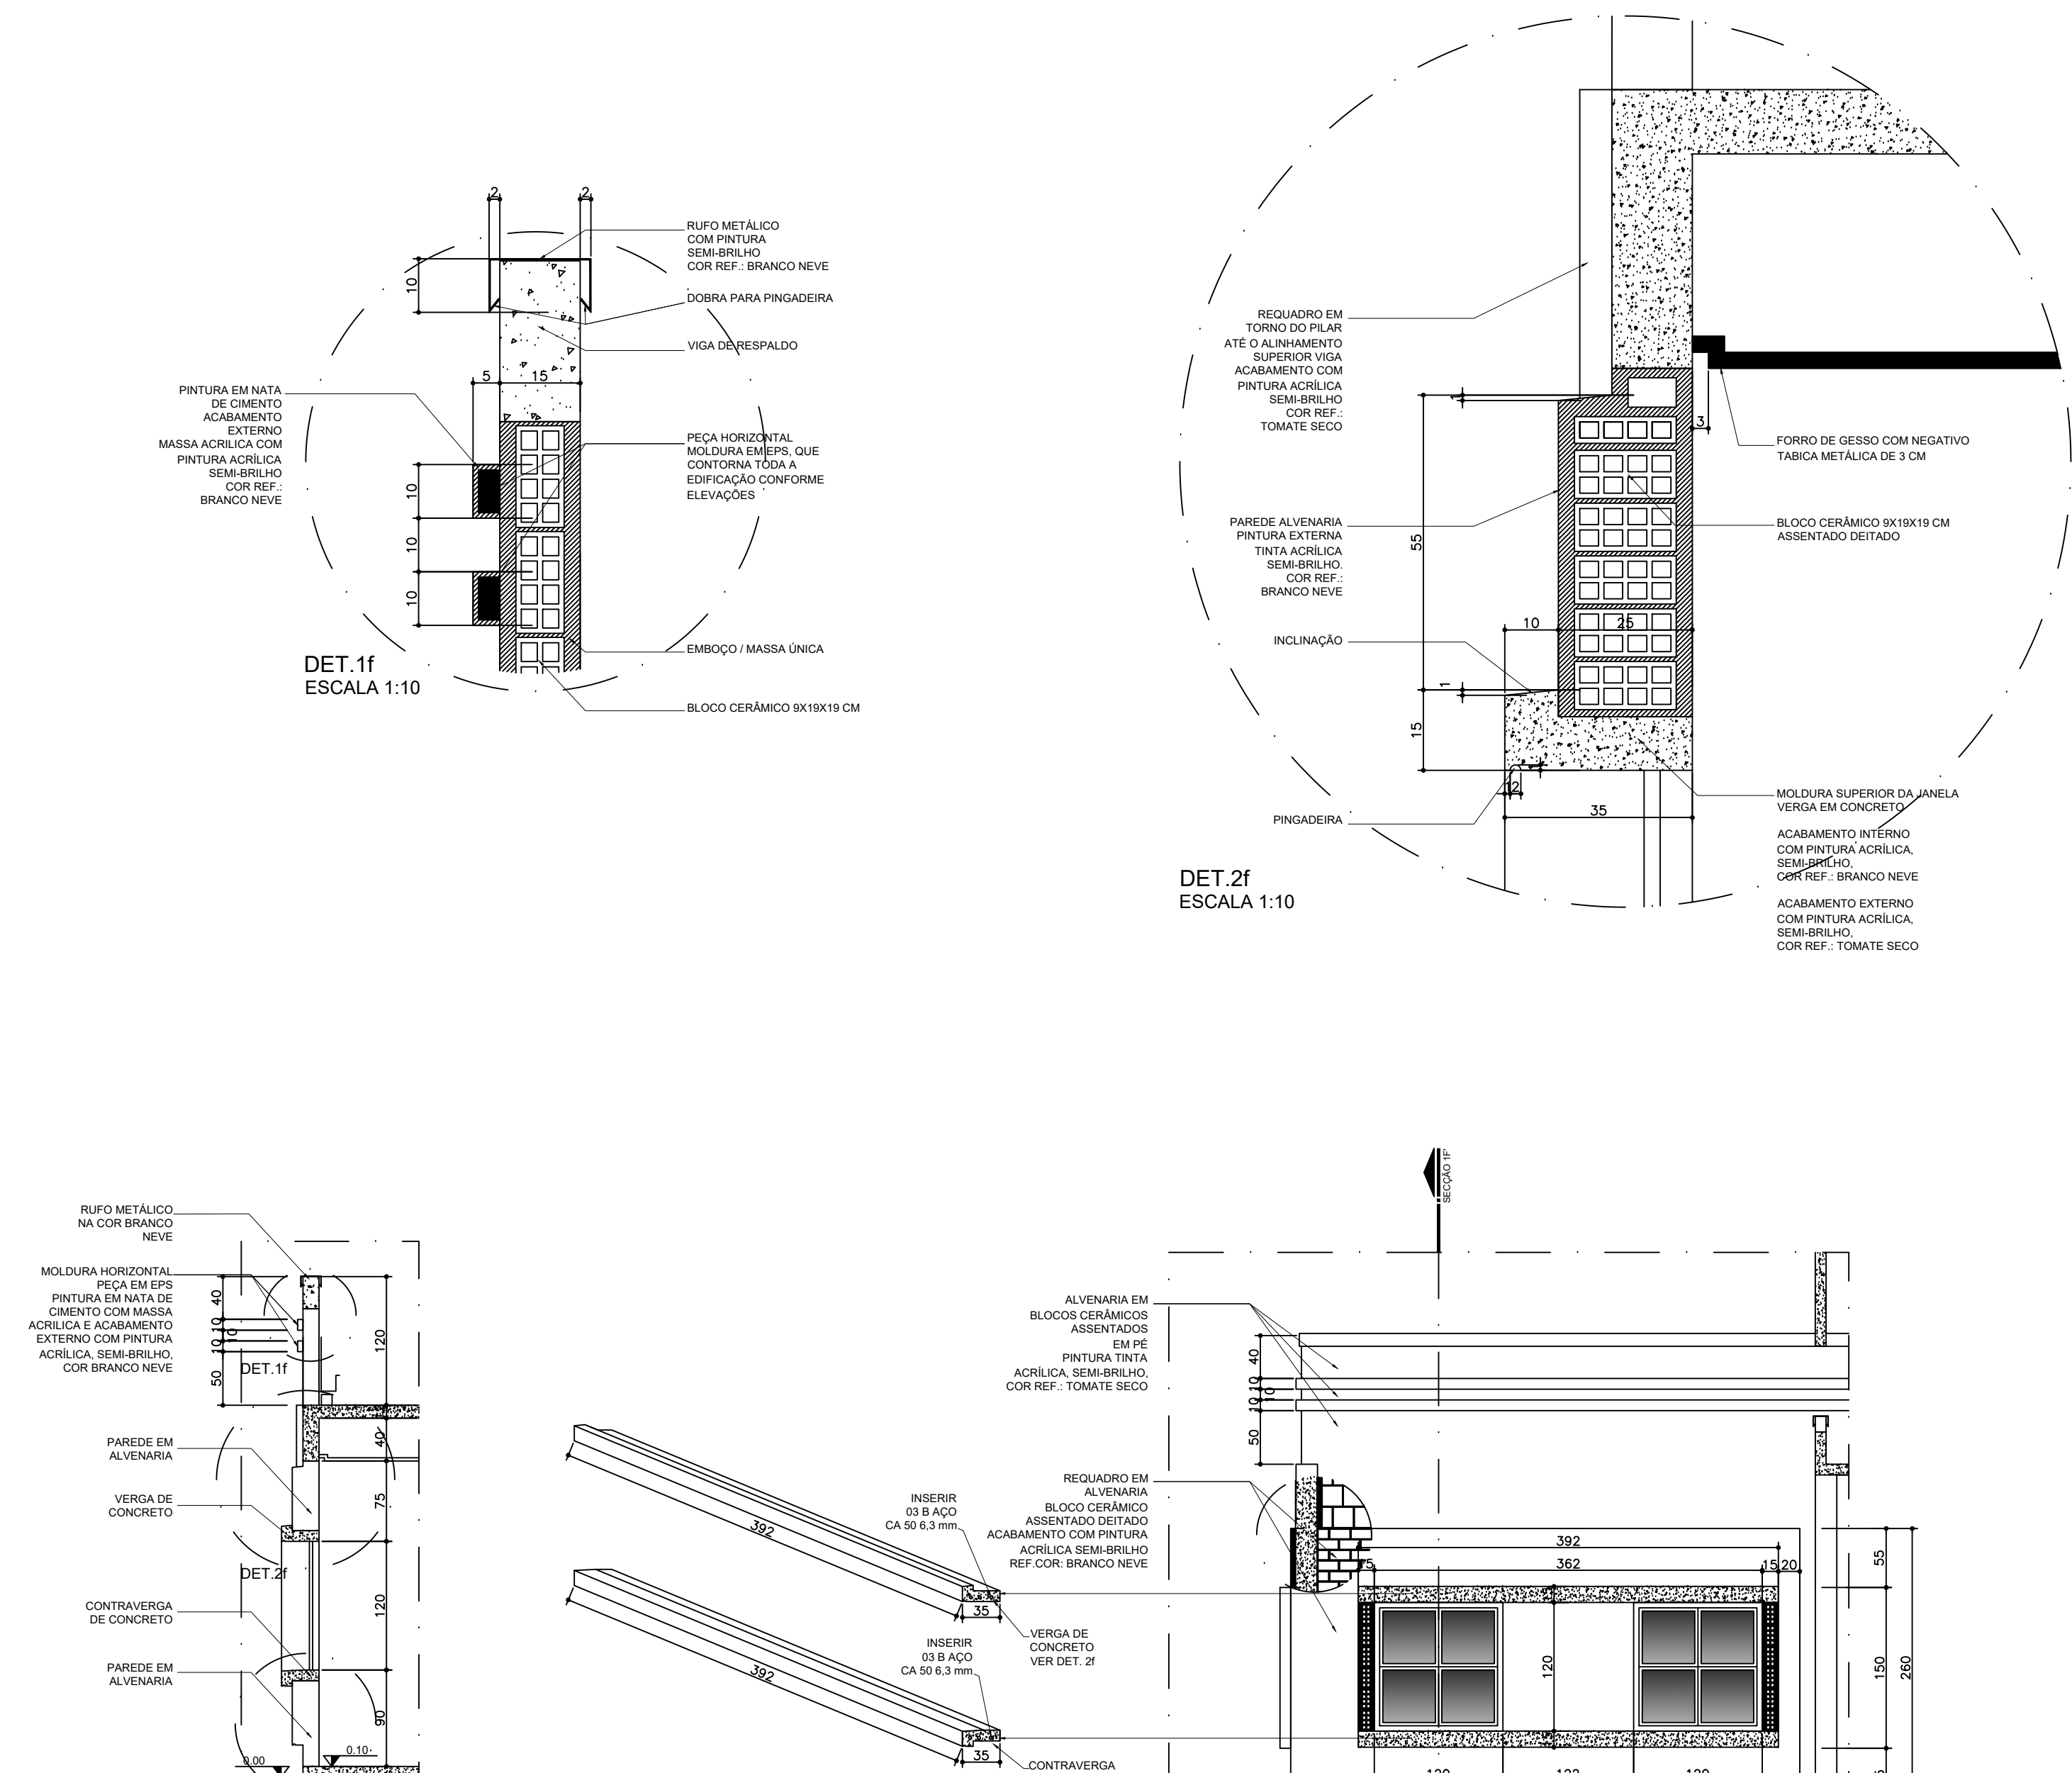
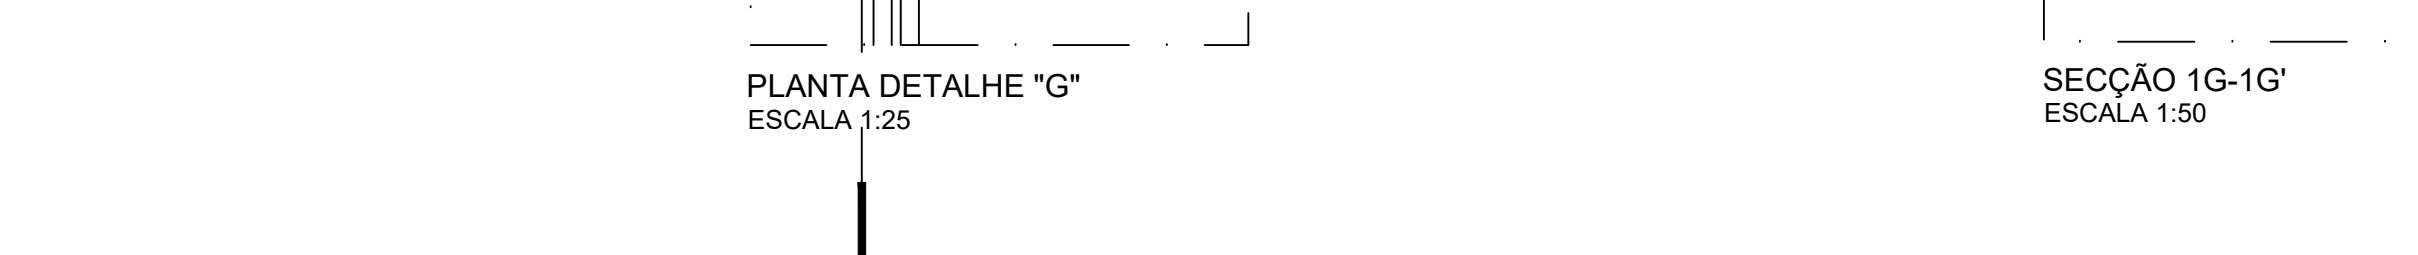
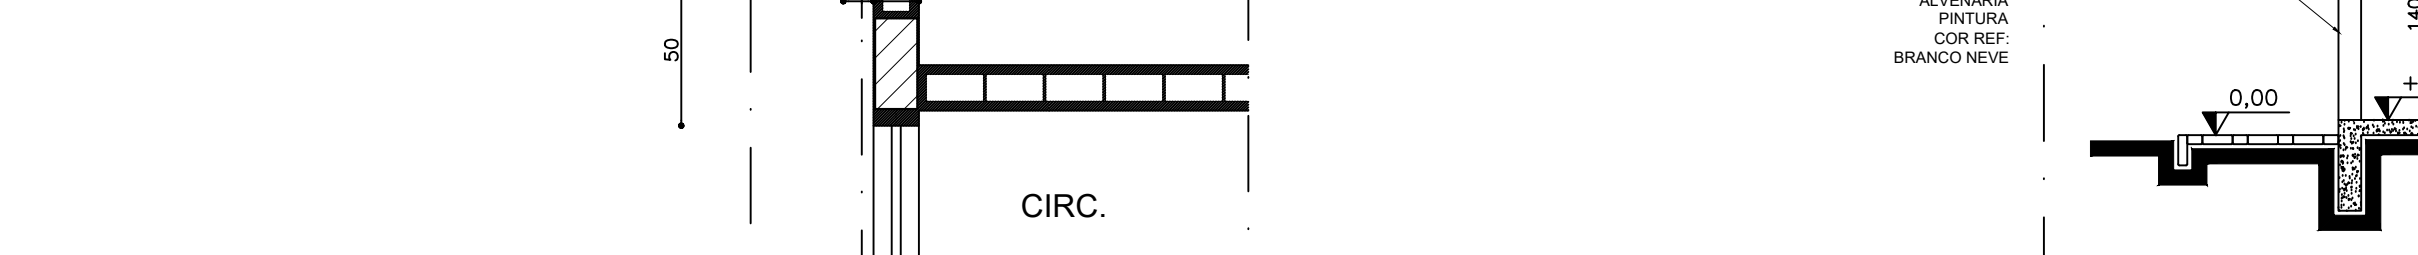
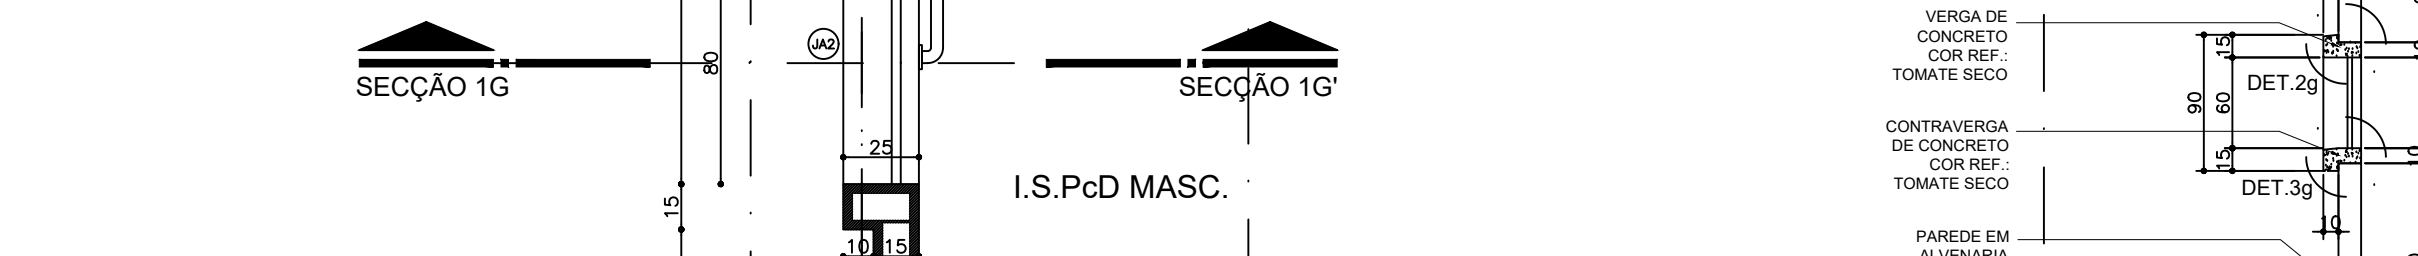
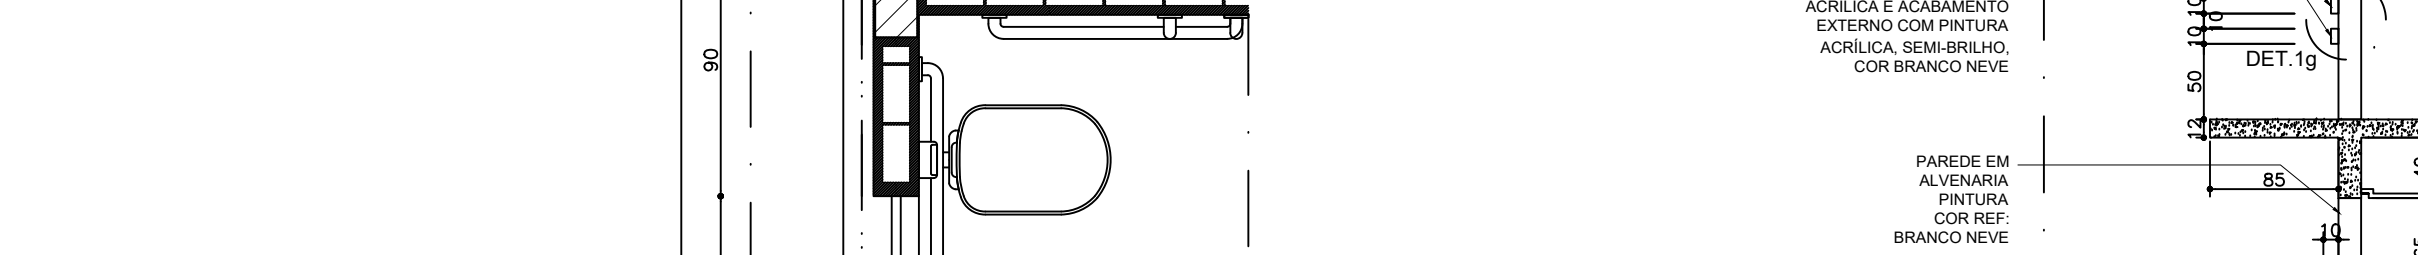
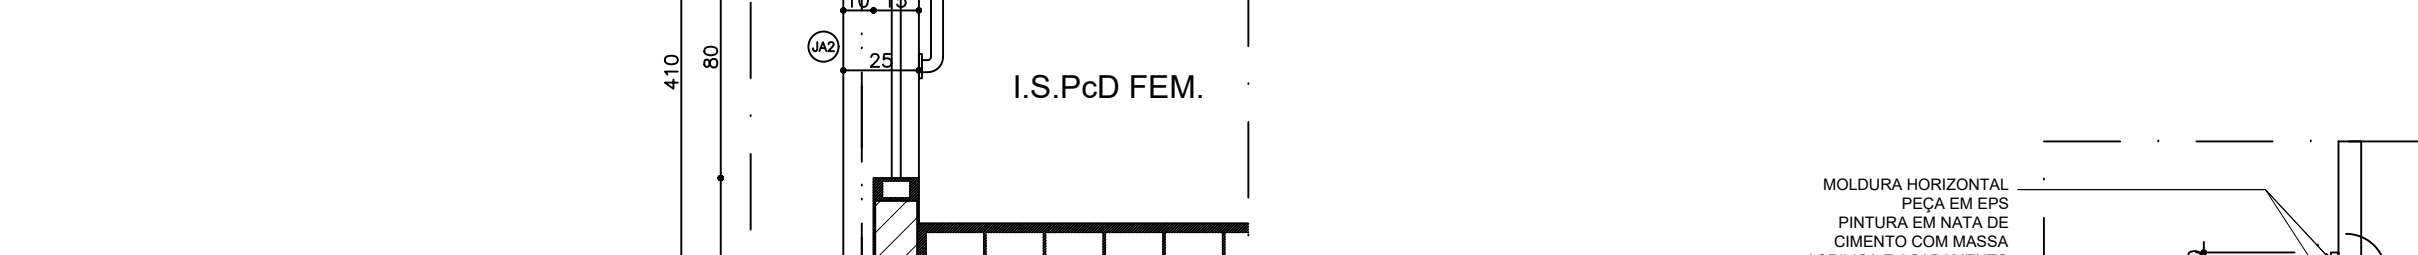
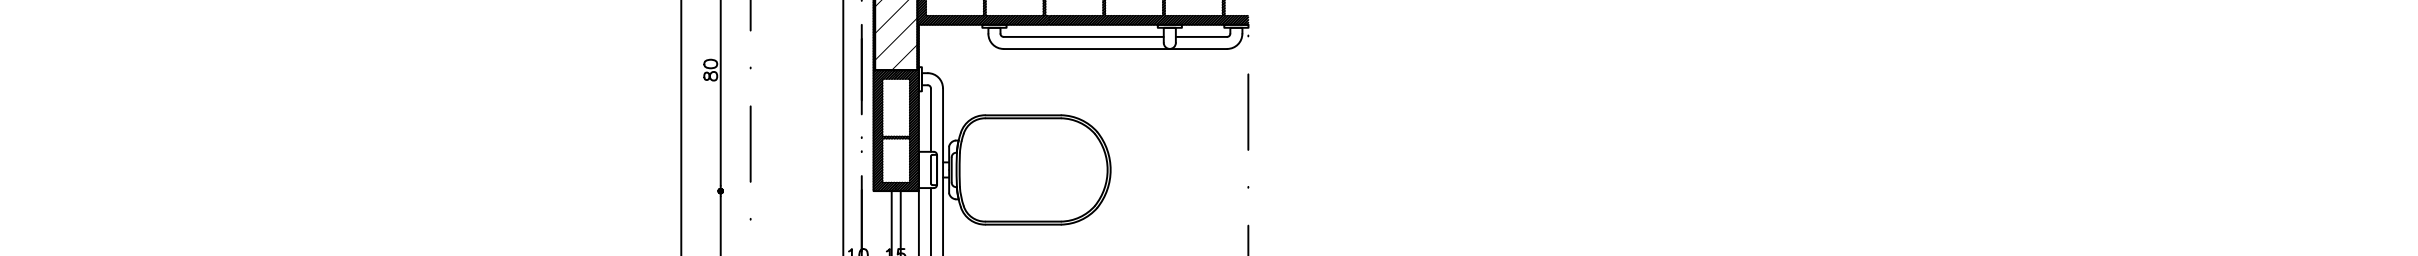
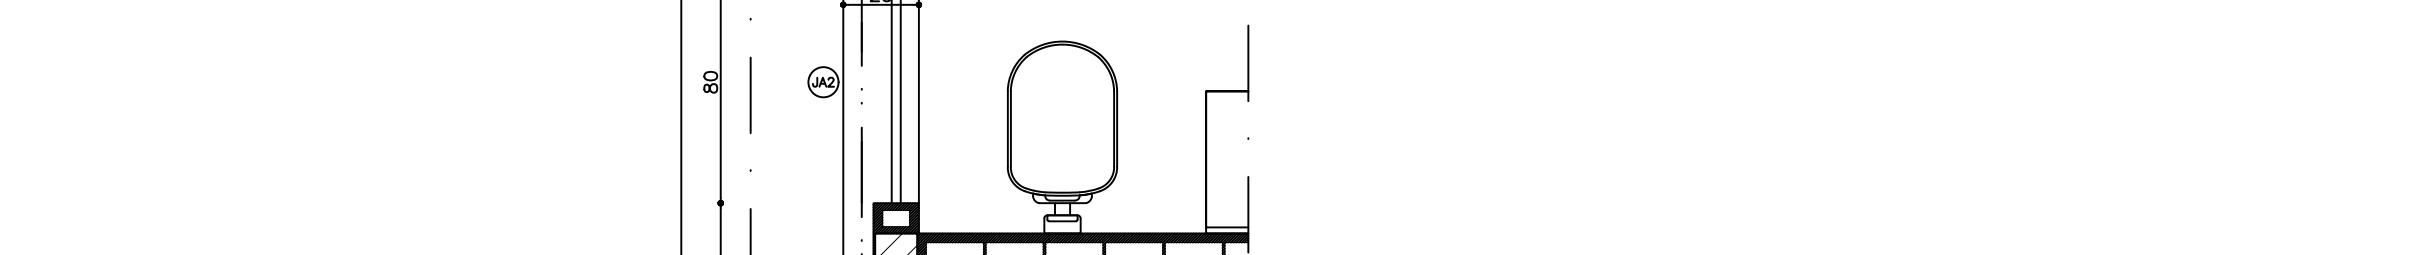
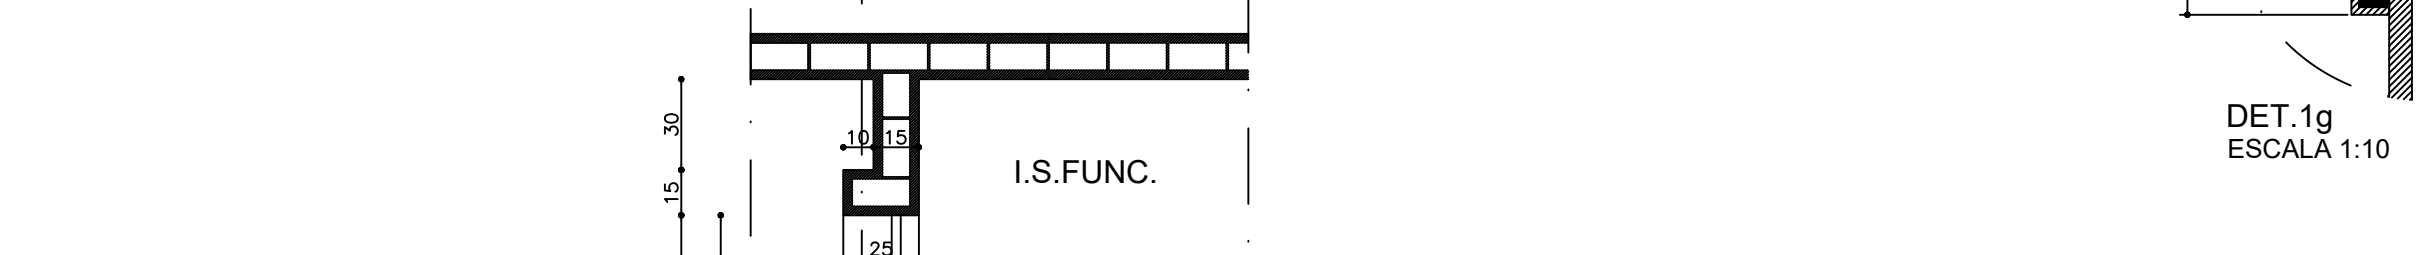
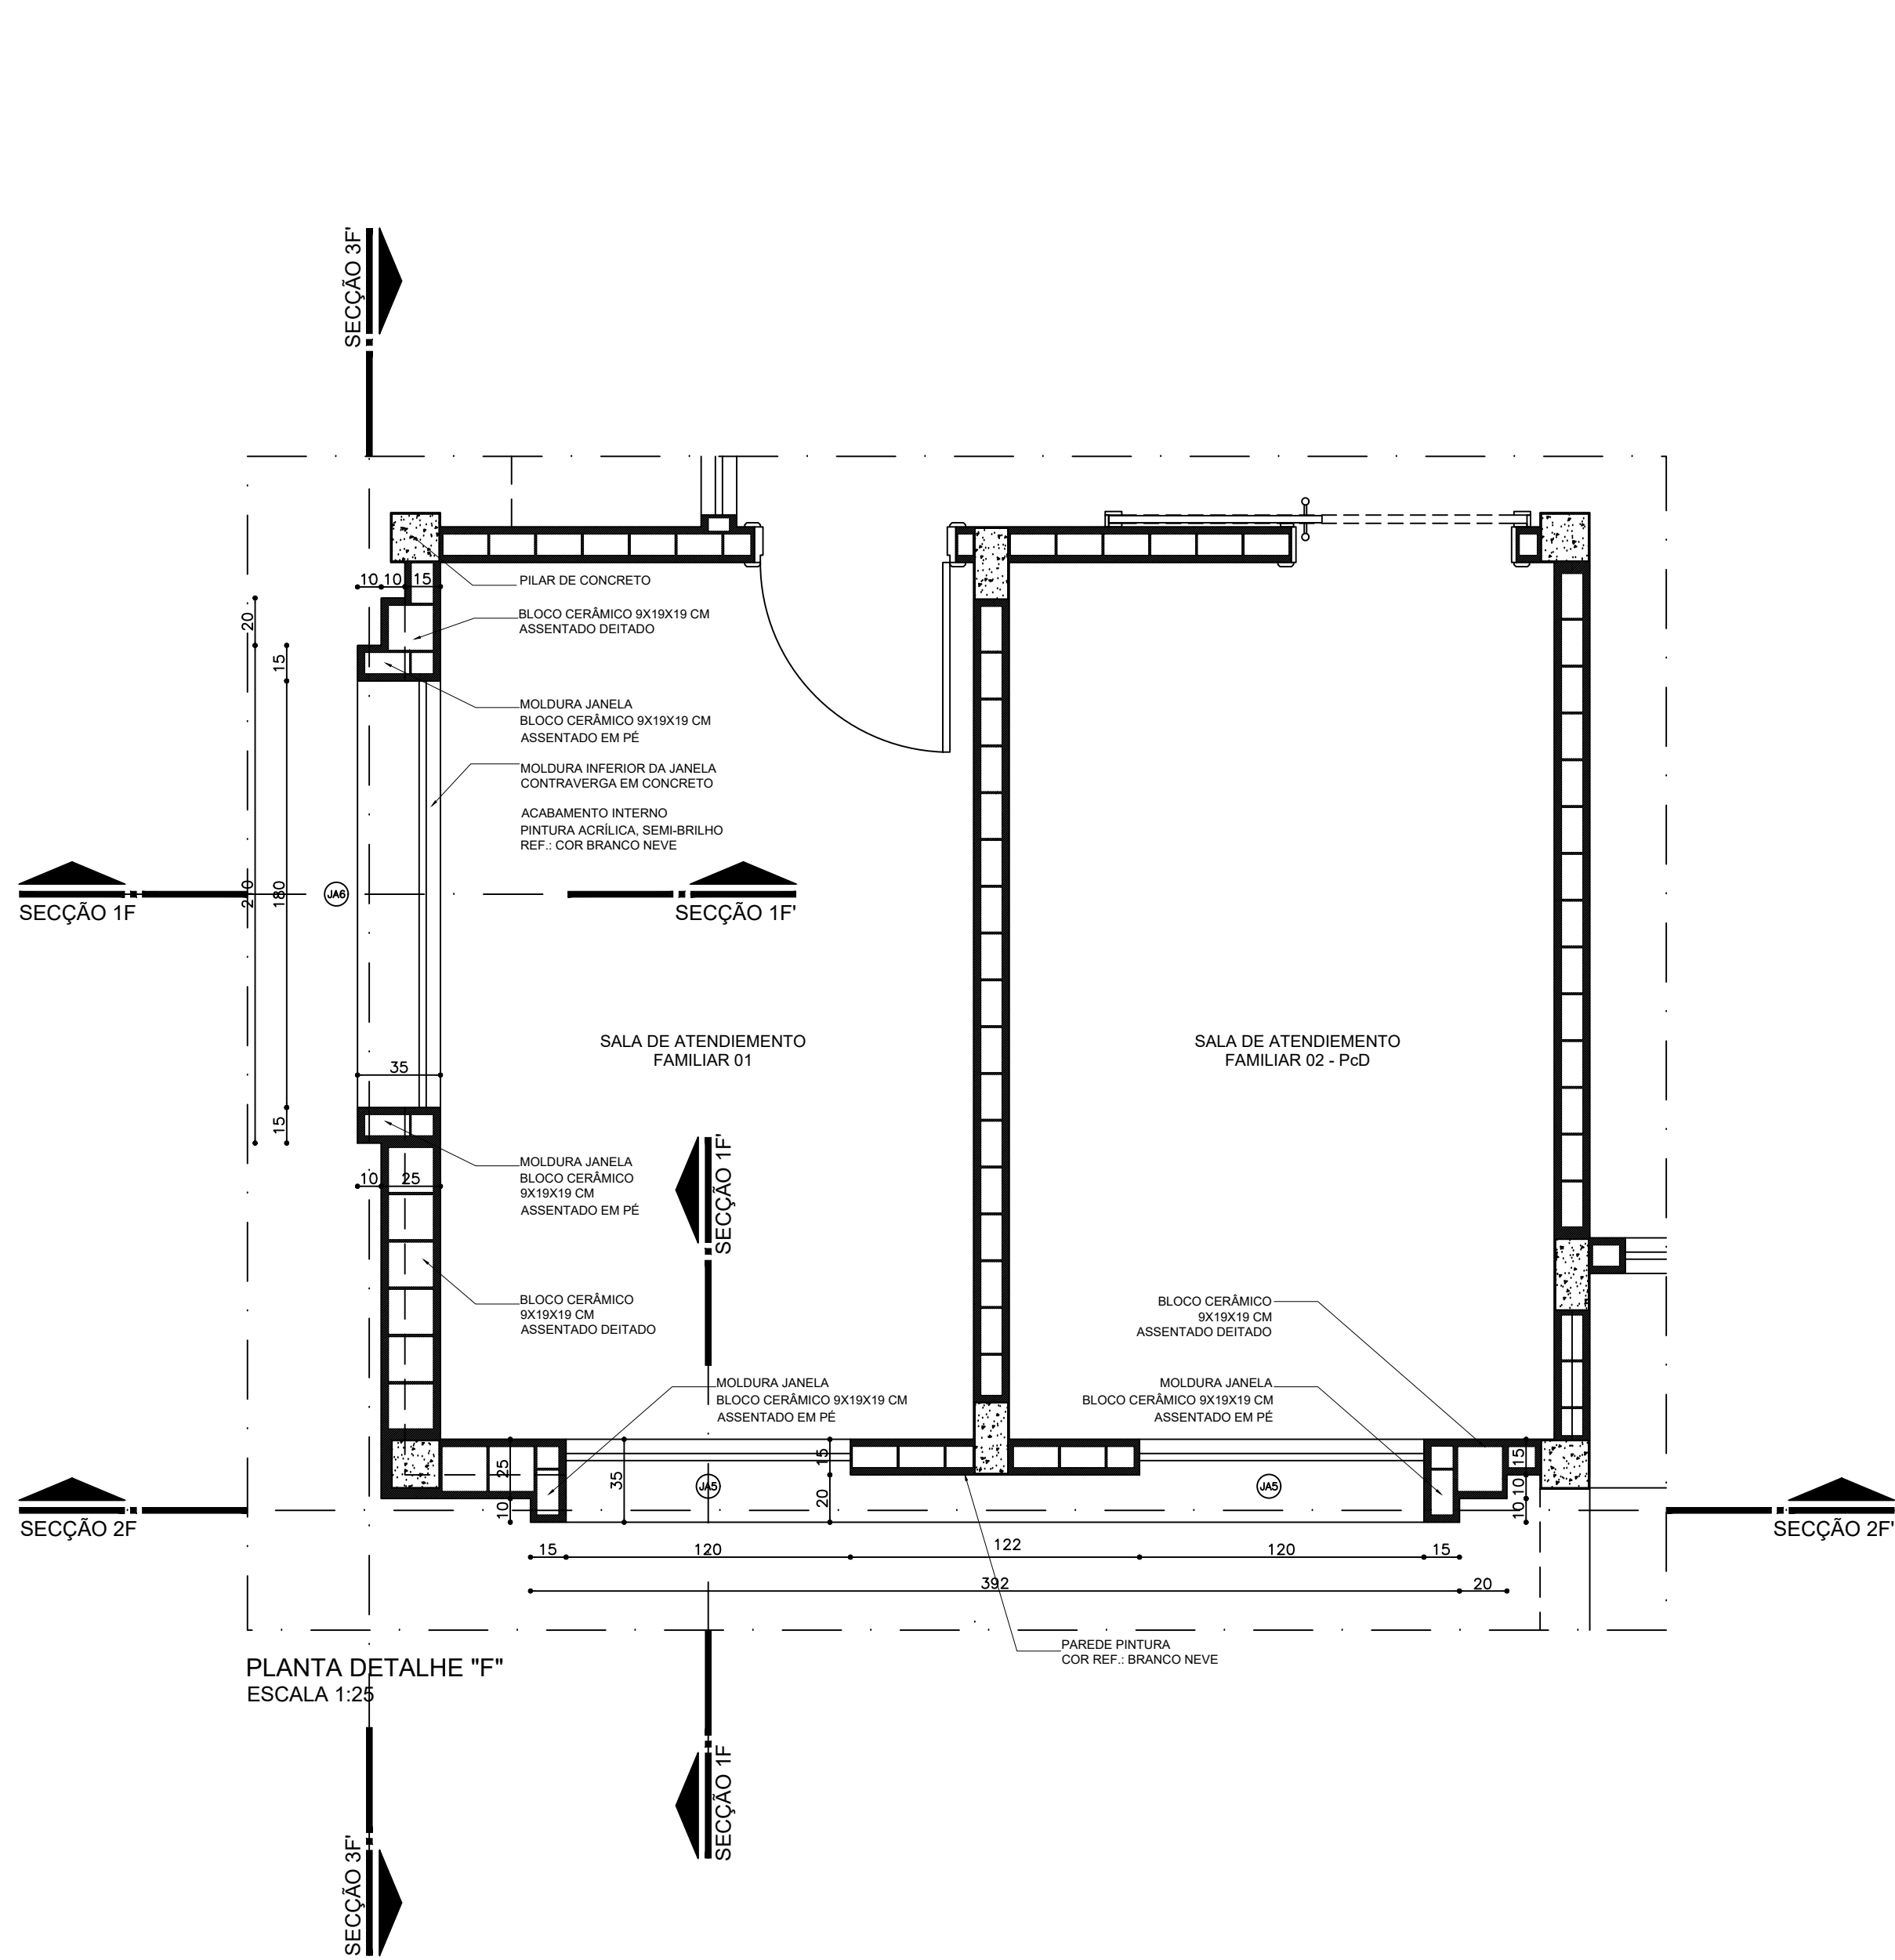


ÁREA RESERVADA A APROVAÇÕES

REVISÕES			
R01	COMPATIBILIZAÇÃO PROJETOS E ORÇAMENTO / ATUALIZAÇÃO DA ÁREA CONSTRUTIVA	MAIO/2024	MASSARONICA
R10	COMPATIBILIZAÇÃO PROJETOS ARQUITETÔNICOS / ESTRUTURAIS	NOVEMBRO/2023	VIVIAN
R01	REVISÃO DE PROJETO - ALTERAÇÕES NO PROJETO	NOVEMBRO/2023	MATEUS
R00	VERSÃO ORIGINAL	2019	BRUNO
REV	MODIFICAÇÃO	DATA	RESPONSÁVEL
PROPRIETÁRIO: PREFEITURA MUNICIPAL DE PAULO FRONTIN		MUNICÍPIO: PAULO FRONTIN - PARANÁ	
OBJETO: PROJETO PADRÃO - CENTRO DE REFERÊNCIA DE ASSISTÊNCIA SOCIAL, E LOCAL: CENTRO DE REFERÊNCIA ESPECIALIZADO DE ASSISTÊNCIA SOCIAL		ÁREA A CONSTRUIR: 197,80m²	
LOCAL: RUA JOÃO HETESHER, Nº 175, CENTRO, PAULO FRONTIN		TIPO: CONSTRUÇÃO	
AUTORES: ARQ. ERALDO LUIZ CALA - CALA AD 2024		PROJETO: ARQUITETÔNICO	
PROJ. DE IMPLANTAÇÃO: ARQ. LADYANE CARLOTTO - CALA A 1402H-5		REVISÃO: DETALHES F o G - FACHADAS	
RESP. TÉCNICO: ARQ. LADYANE CARLOTTO - CALA A 1402H-5		DESENHO: MASSARONICA	
NÍVEL AMBIENTAL, PLANEJAMENTO E CONSULTORIA LTDA		ARQ. 05 07	
COTA: R. JOÃO HETESHER, Nº 175, CENTRO, PAULO FRONTIN		MARÇO 2024	
