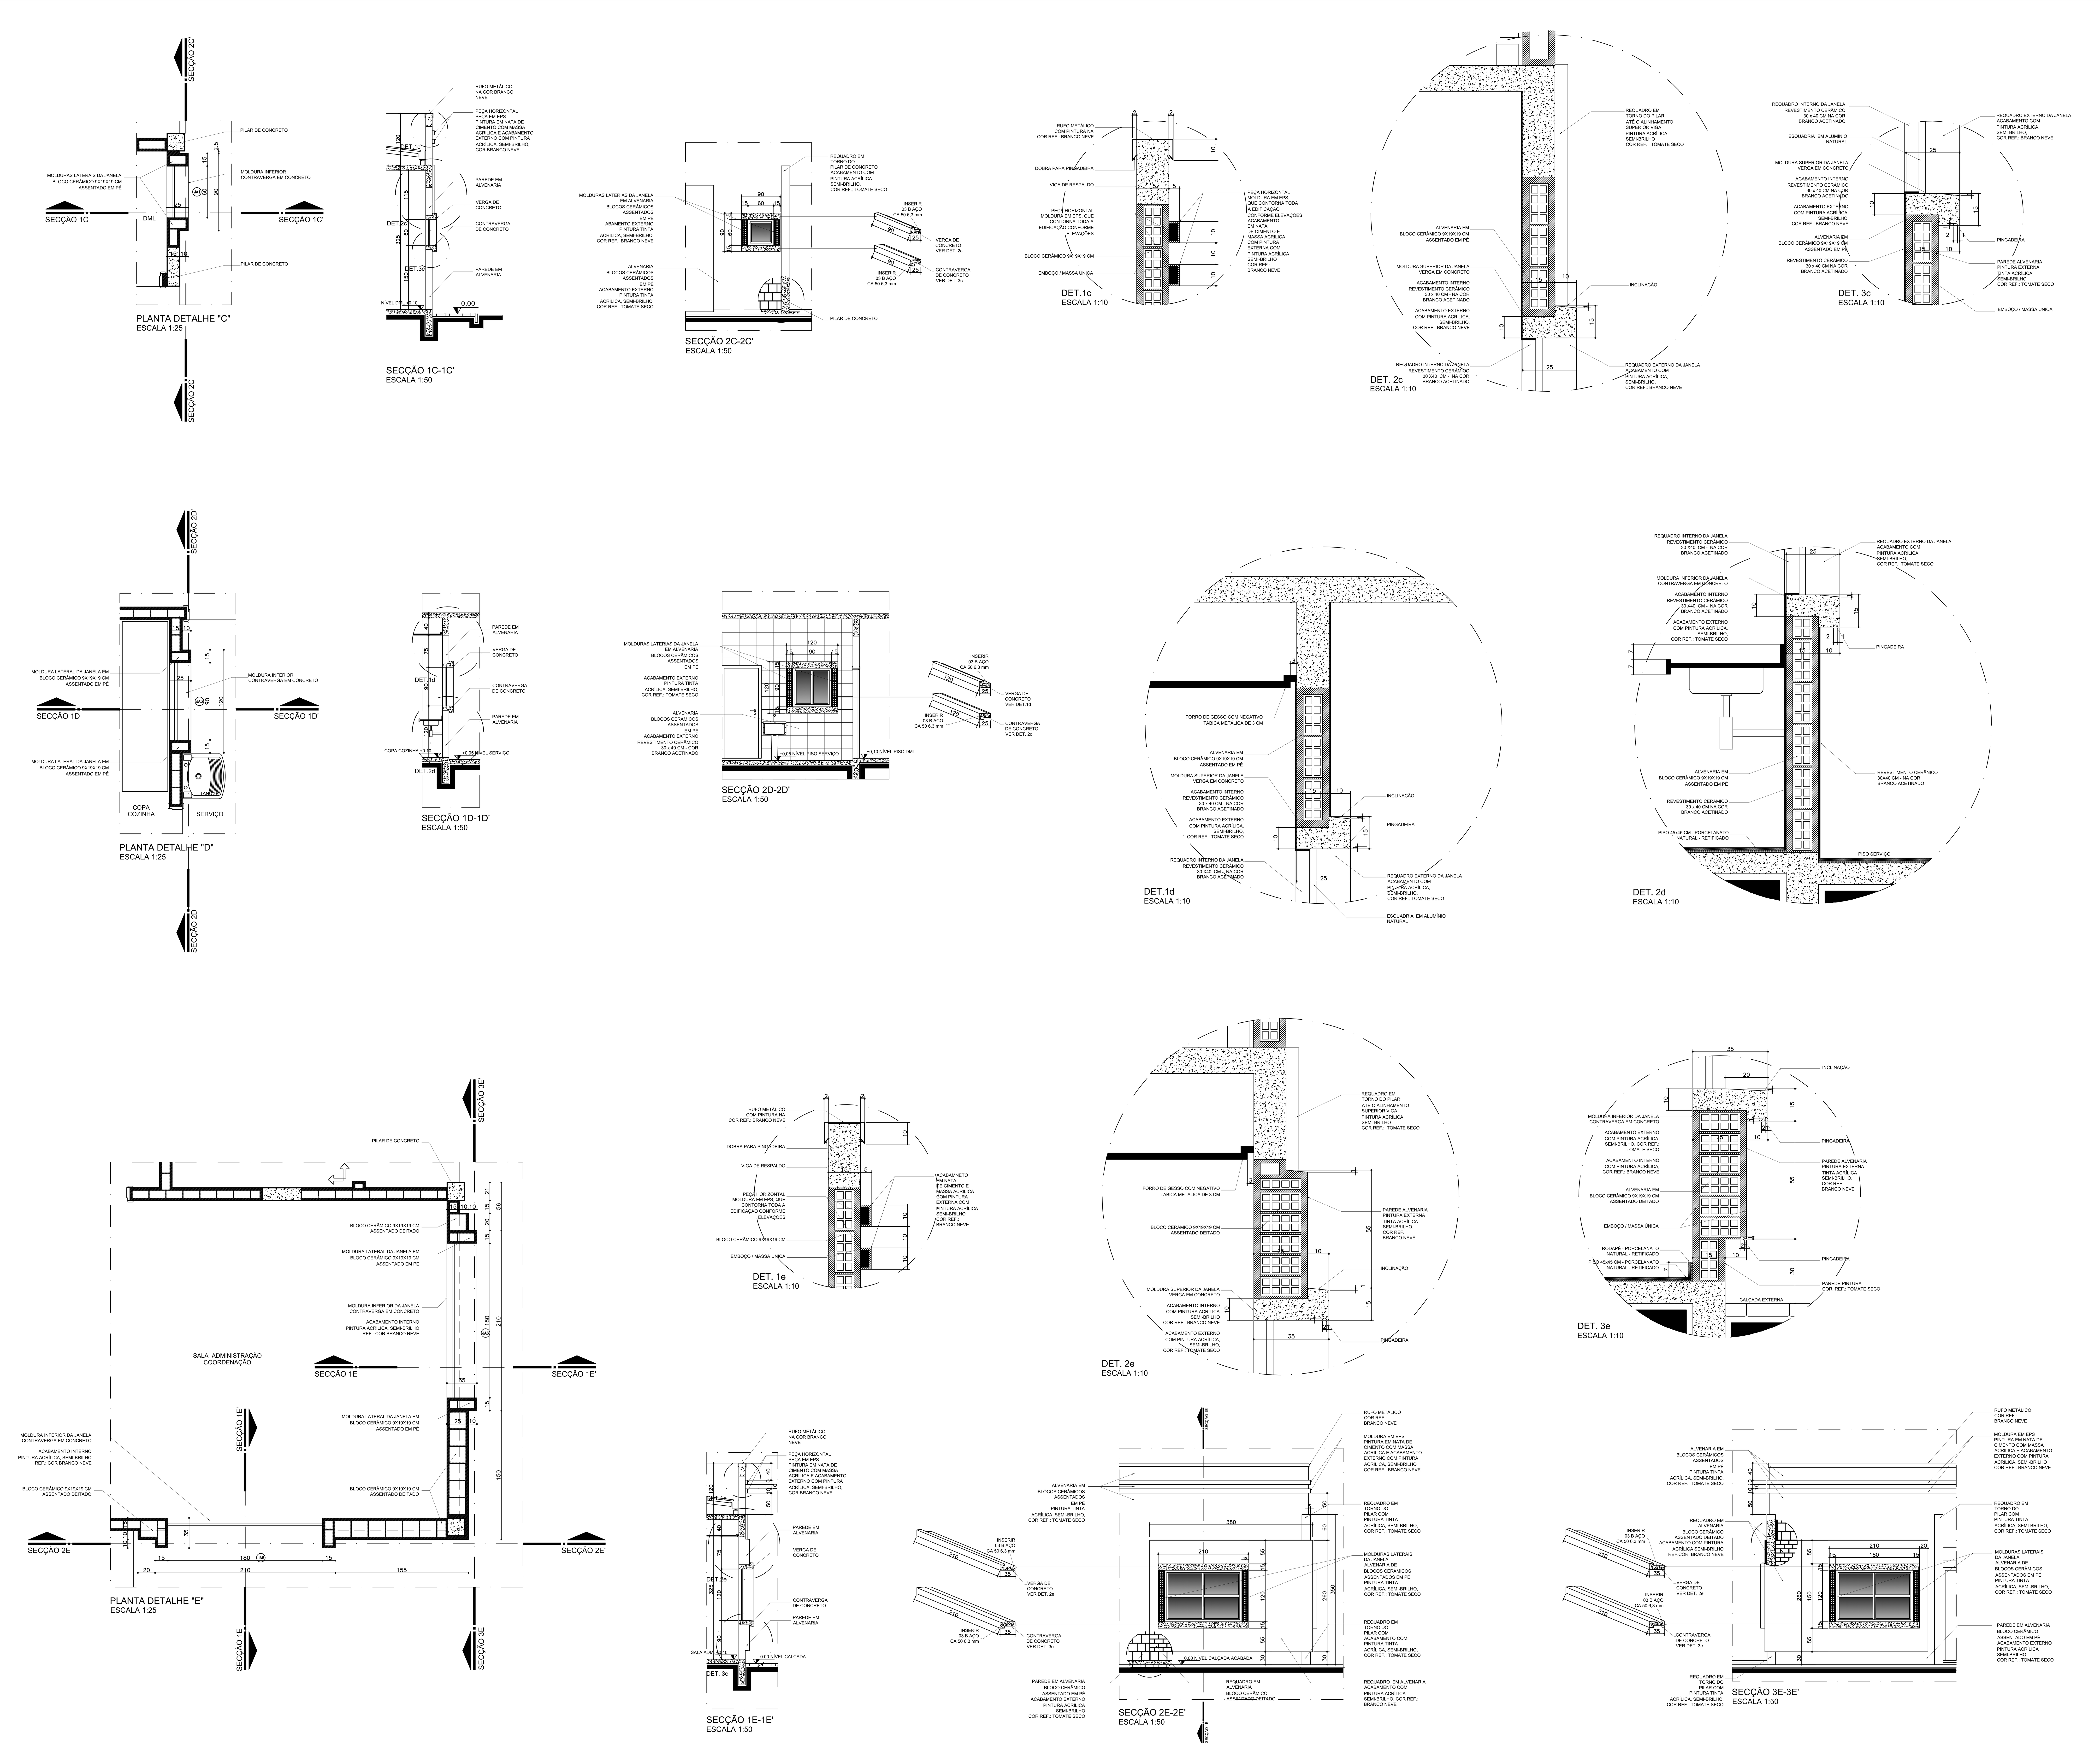

ÁREA RESERVADA A APROVAÇÕES

REVISÕES

REV	MODIFICAÇÃO	DATA	RESPONSÁVEL
R20	COMPATIBILIZAÇÃO PROJETOS E ORÇAMENTO / ATUALIZAÇÃO DA ÁREA CONSTRUÍDA	MARÇO/2026	MAÍSA/MÔNICA
R19	COMPATIBILIZAÇÃO ARQUITETÔNICO / ESTRUTURAL	NOVEMBRO/2023	VIVIAN
R01	ADEQUAÇÕES PRED - ALTERAÇÕES NO PROJETO	FEVEREIRO/2022	MATEUS
R00	VERSÃO ORIGINAL	2019	SRRMJ

OBSERVAÇÃO:
O PROJETO APRESENTADO REFERE-SE AO CENTRO DE REFERÊNCIA DE ASSISTÊNCIA SOCIAL - CRAS - PROJETO DE AUTORIA E RESPONSABILIDADE DE NEO AMBIENTAL PLANEJAMENTO E CONSULTORIA LTDA., RESPONSÁVEL TÉCNICO ARQUITETO ERALDO LIRANI, CAU A32.200-8, SOB O RRT Nº436823. CABE À XXXXXX(EMPRESA)XXXXXXXX. APENAS A RESPONSABILIDADE SOBRE A IMPLANTAÇÃO DO PROJETO PADRÃO.

PARANÁ
GOVERNO DO ESTADO
SECRETARIA DAS CIDADES

PREFEITURA MUNICIPAL DE PAULO FRONTIN
ADMINSTRAÇÃO, PLANEJAMENTO E DESENVOLVIMENTO INTEGRADO

PROPRIETÁRIO:
PREFEITURA MUNICIPAL DE PAULO FRONTIN

MUNICÍPIO:
PAULO FRONTIN - PARANÁ

OBRA:
PROJETO PADRÃO: CRAS - CENTRO DE REFERÊNCIA DE ASSISTÊNCIA SOCIAL E CREAS - CENTRO DE REFERÊNCIA ESPECIALIZADO DE ASSISTÊNCIA SOCIAL

ÁREA A CONSTRUIR:
197,69m²

LOCAL:
RUA JOÃO RETCHESKI, N°175, CENTRO, PAULO FRONTIN

TIPO:
CONSTRUÇÃO

AUTORES:
PROJ. PADRÃO
REG. PROF. ARQ. ERALDO LIRANI CAU - CAU/ A32.200-8
PROJ. DE IMPLANTAÇÃO
REG. PROF: ARQ. LADYANE CARLOTTO - CAU A 148281-5
RESP. TÉCNICO OBRA
REG. PROF: ARQ. LADYANE CARLOTTO - CAU A 148281-5

PROJETO:
ARQUITETÔNICO

REFERÊNCIA:
DETALHES C, D e E - FACHADAS

NEO Ambiental
Arquitetura e Engenharia
NEO AMBIENTAL PLANEJAMENTO E CONSULTORIA LTDA
CNPJ 06.318.400/0001-26
CREA :
R: DO HERVAL 637 CEP 80050/205 CRISTO REI CURITIBA PARANÁ
CEP: 80050/205
projetos@neoambiental.net.br / www.neroambiental.net.br
TELENONE: 041 3262-1236 / 041 9991-0463

DESENHO: MAÍSA/MÔNICA
DATA: MARÇO 2026
ESCALA DO DESENHO: INDICADA
ARQUIVO: ARQ_CRAS_2026_R20 alt.dwg

ARQ
04 07