


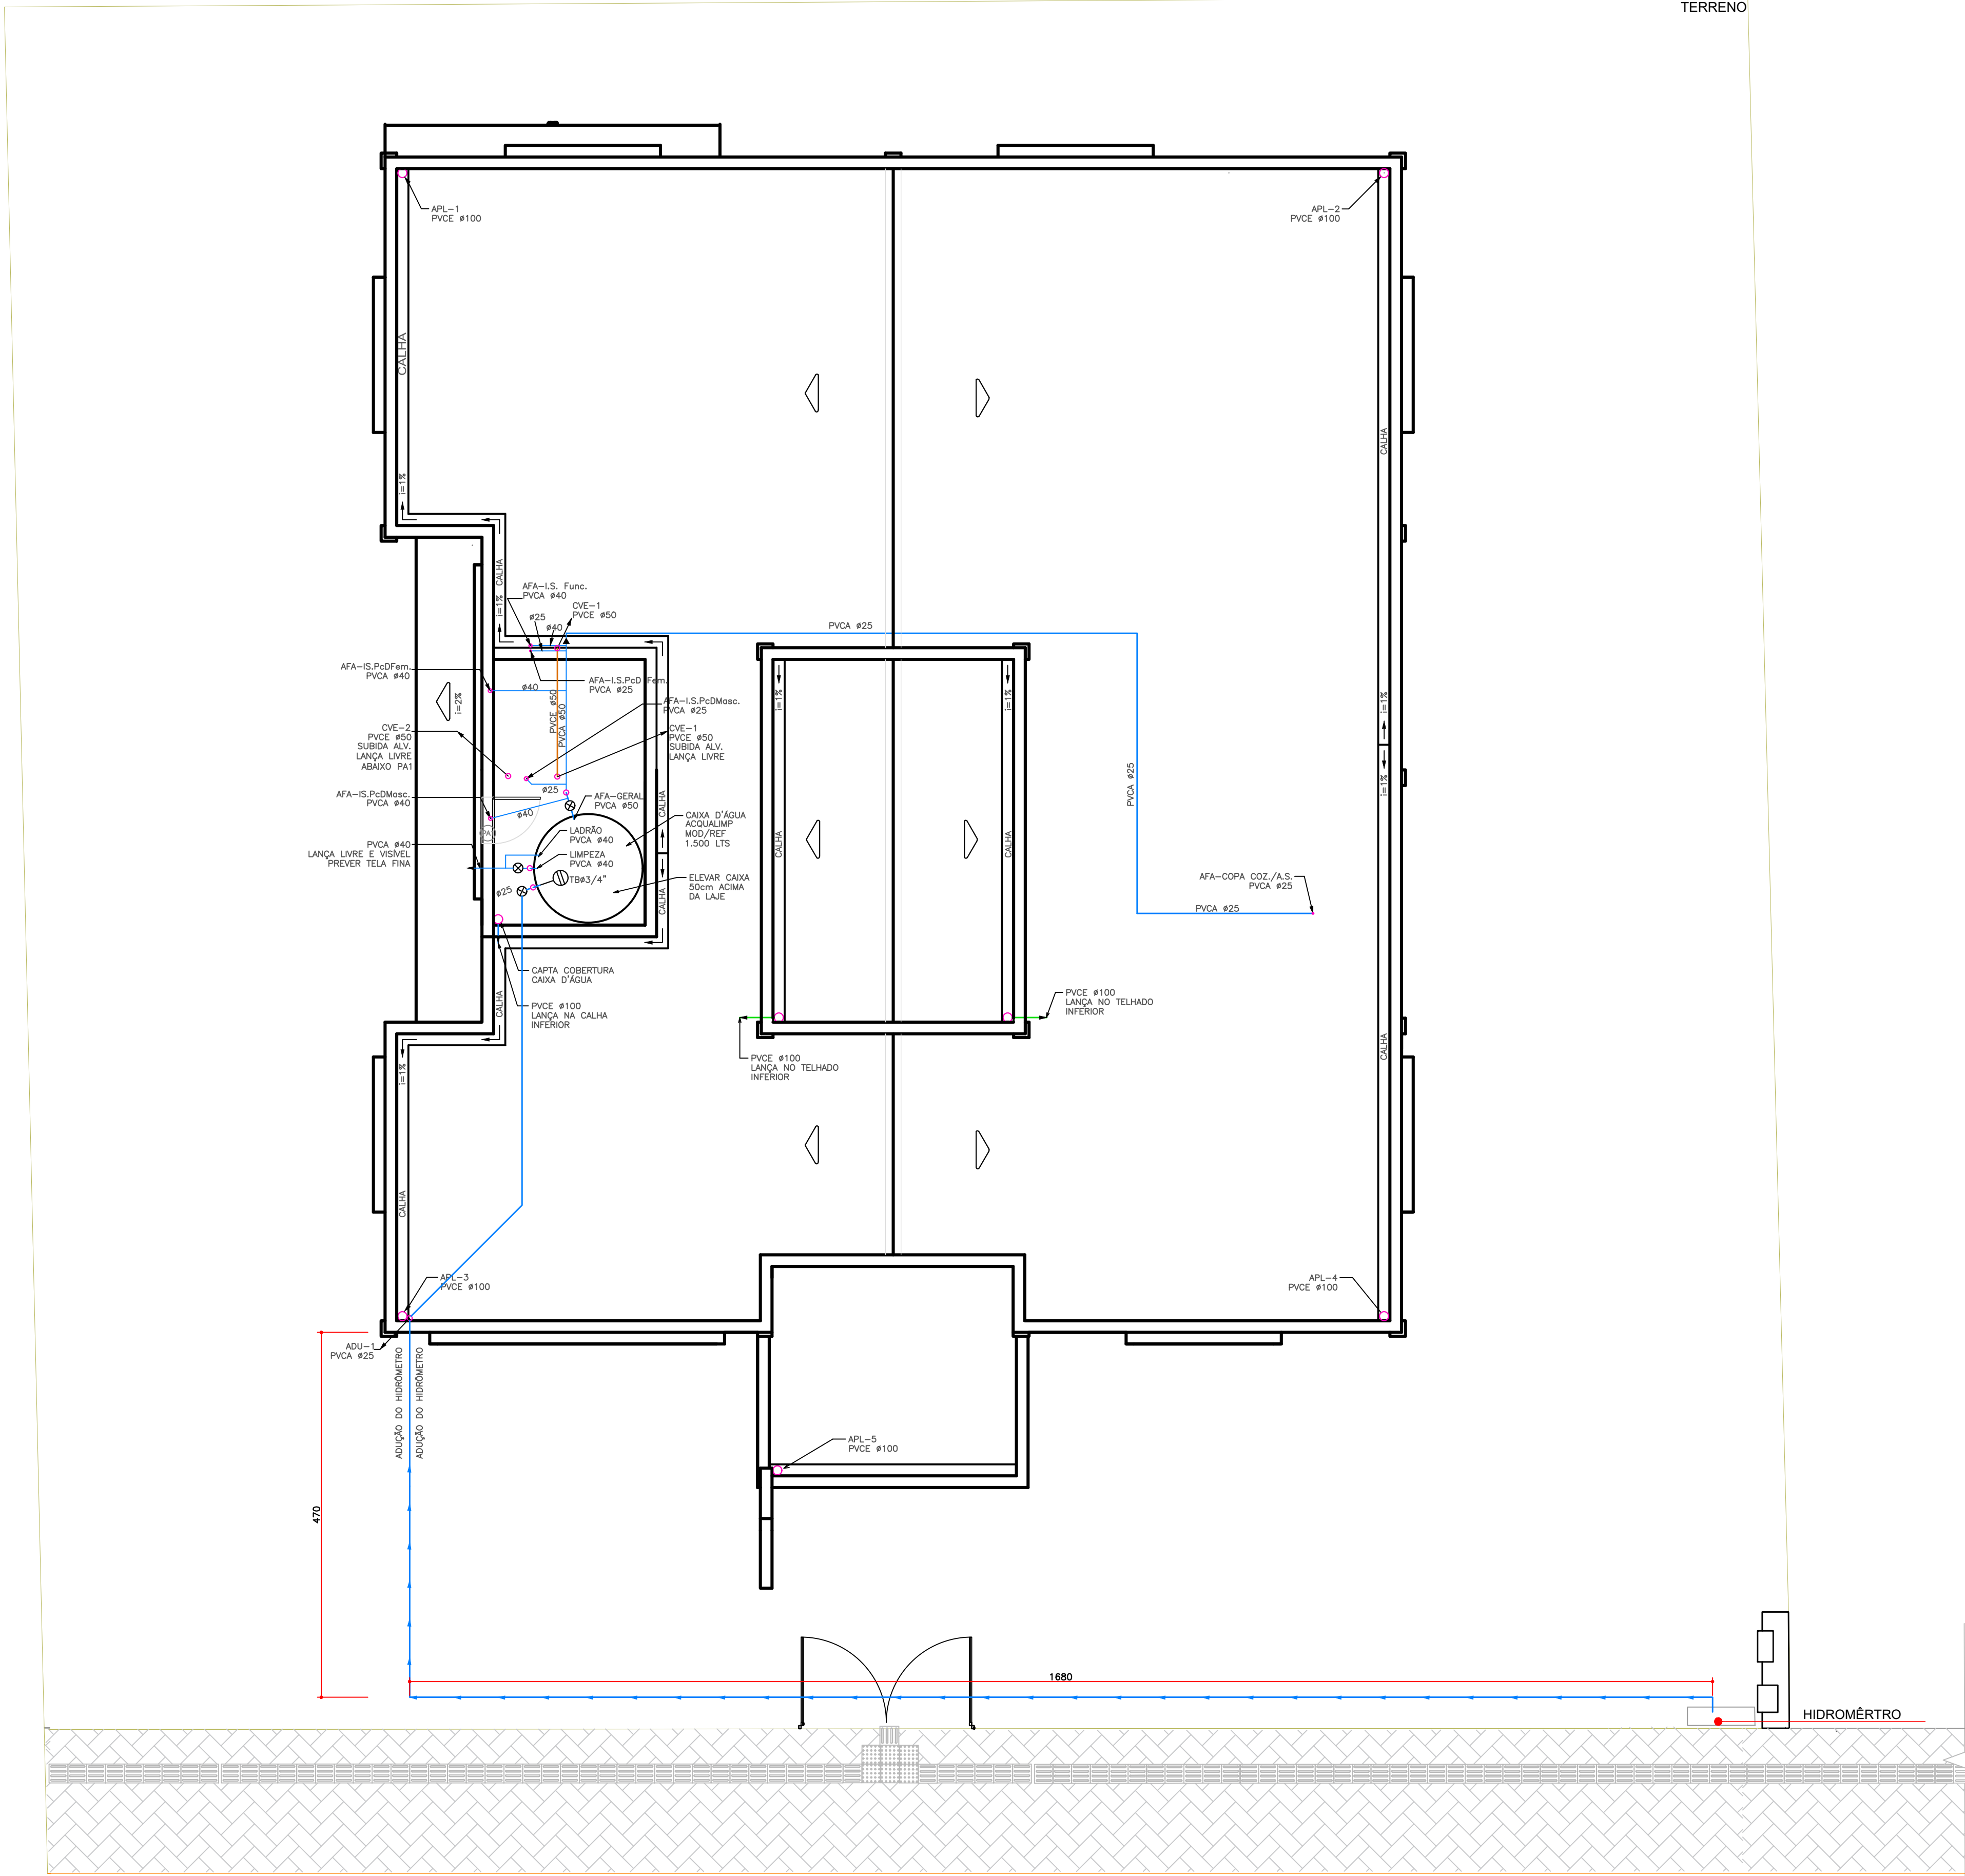

CRAS - PROJETO PADRÃO
PLANTA COBERTURA - ÁGUA FRIA E CAPTÇÃO ÁGUAS PLUVIAIS
ESC. 1:50

LEGENDA LINHAS E SÍMBOLOS:

- TUB. P/ PLUVIAL NÃO POTÁVEL, PVC, DIÂMETRO 100mm
- TUB. P/ PLUVIAL, PVC, DIÂMETRO 100mm
- TUB. P/ ÁGUA FRIA, PVC, DIÂMETROS SEGUNDO PROJETO
- TUB. P/ ESGOTO, PVC, DIÂMETRO 100mm
- PRUMADAS
- REGISTRO DE GAVETA
- VÁLVULA DE DESCARGA
- TUBO DE DESCIDA DE DESCARGA
- COLUNA DE VENTILAÇÃO DE ESGOTO SANITÁRIO
- CVE XX
- CES 60x60
- CPG
- CGO
- APL-xx
- PVCE #100
- SENDO DO FLUXO DA TUBULAÇÃO
- CPL 40x40

LEGENDA GERAL:	
CÓD.	DESCRIÇÃO
ADU	ADUÇÃO
AFA	COLUNA (PRUMADA) DE ÁGUA FRIA PARA APARELHOS
APL	TUBO DE QUEDA ÁGUA PLUVIAL
BLS	BOCA DE LOBO SIMPLES
CVE	COLUNA (PRUMADA) DE VENTILAÇÃO
CES	CAIXA DE ESGOTO
CPG	CAIXA PLUVIAL COM GRELHA
CPL	CAIXA PLUVIAL
CRP	CAIXA PARA RETENÇÃO DE PARTÍCULAS
CGO	CAIXA DE GORDURA
CPVC	TUBO DE PVC PARA ÁGUA QUENTE "AQUATERM"
GPG	GRELHA E PORTA GRELHA
NIT	NÍVEL DA GERATRIZ INFERIOR DO TUBO
PVCA	TUBO DE PVC RÍGIDO SÉRIE "A", TIPO ÁGUA
PVCD	TUBO DE TUBO DE PVC RÍGIDO, TIPO DRENAGEM
PVCE	TUBO DE PVC RÍGIDO, TIPO ESGOTO
PVCR	TUBO DE PVC RÍGIDO, TIPO ESGOTO "REFORÇADO"
RED	REDUÇÃO
RGB	REGISTRO DE GAVETA BRUTO
RGC	REGISTRO DE GAVETA COM CANOPLA
TAM	TORNEIRA COM ADAPTADOR PARA MANGUEIRA
TB	TORNEIRA DE BOIA
TCA	TUBO DE CONCRETO ARMADO
TCS	TUBO DE CONCRETO SIMPLES
VRH	VÁLVULA DE RETENÇÃO TIPO HORIZONTAL
YSV	VASO SANITÁRIO COM VÁLVULA DE DESCARGA
VD	VÁLVULA DE DESCARGA Ø1.1/4" COM CANOPLA ANTIVALDALISMO
LAV	LAVATÓRIO COM TORNEIRA PRESSMATIC
PIA	PIA
TAN	TANQUE
TD	TUBO DE DESCARGA

APROVAÇÕES:

**PREFEITURA MUNICIPAL DE PAULO FRONTIN**

OBRA : **CENTRO DE REFERÊNCIA DE ASSISTÊNCIA SOCIAL - CRAS**

ENDEREÇO : Rua V. João Retcheski, Centro, Paulo Frontin

PROPRIETÁRIO : PREFEITURA MUNICIPAL DE PAULO FRONTIN

PROJ. DE IMPLANTAÇÃO : ARQ. LADYANE CARLOTTO - CAU A 128281-5

RESP. TÉCNICO : ARQ. LADYANE CARLOTTO - CAU A 128281-5

APROVAÇÃO

LADYANE CARLOTTO
CAU A 148281-5

FOLHA : 02 / 02

OBSERVAÇÕES:
ÁGUA FRIA E CAPTÇÃO ÁGUAS PLUVIAIS

ÁREAS:
197,65m²

ESCALAS:
INDICADA

DATA:
JUNHO/ 2026