



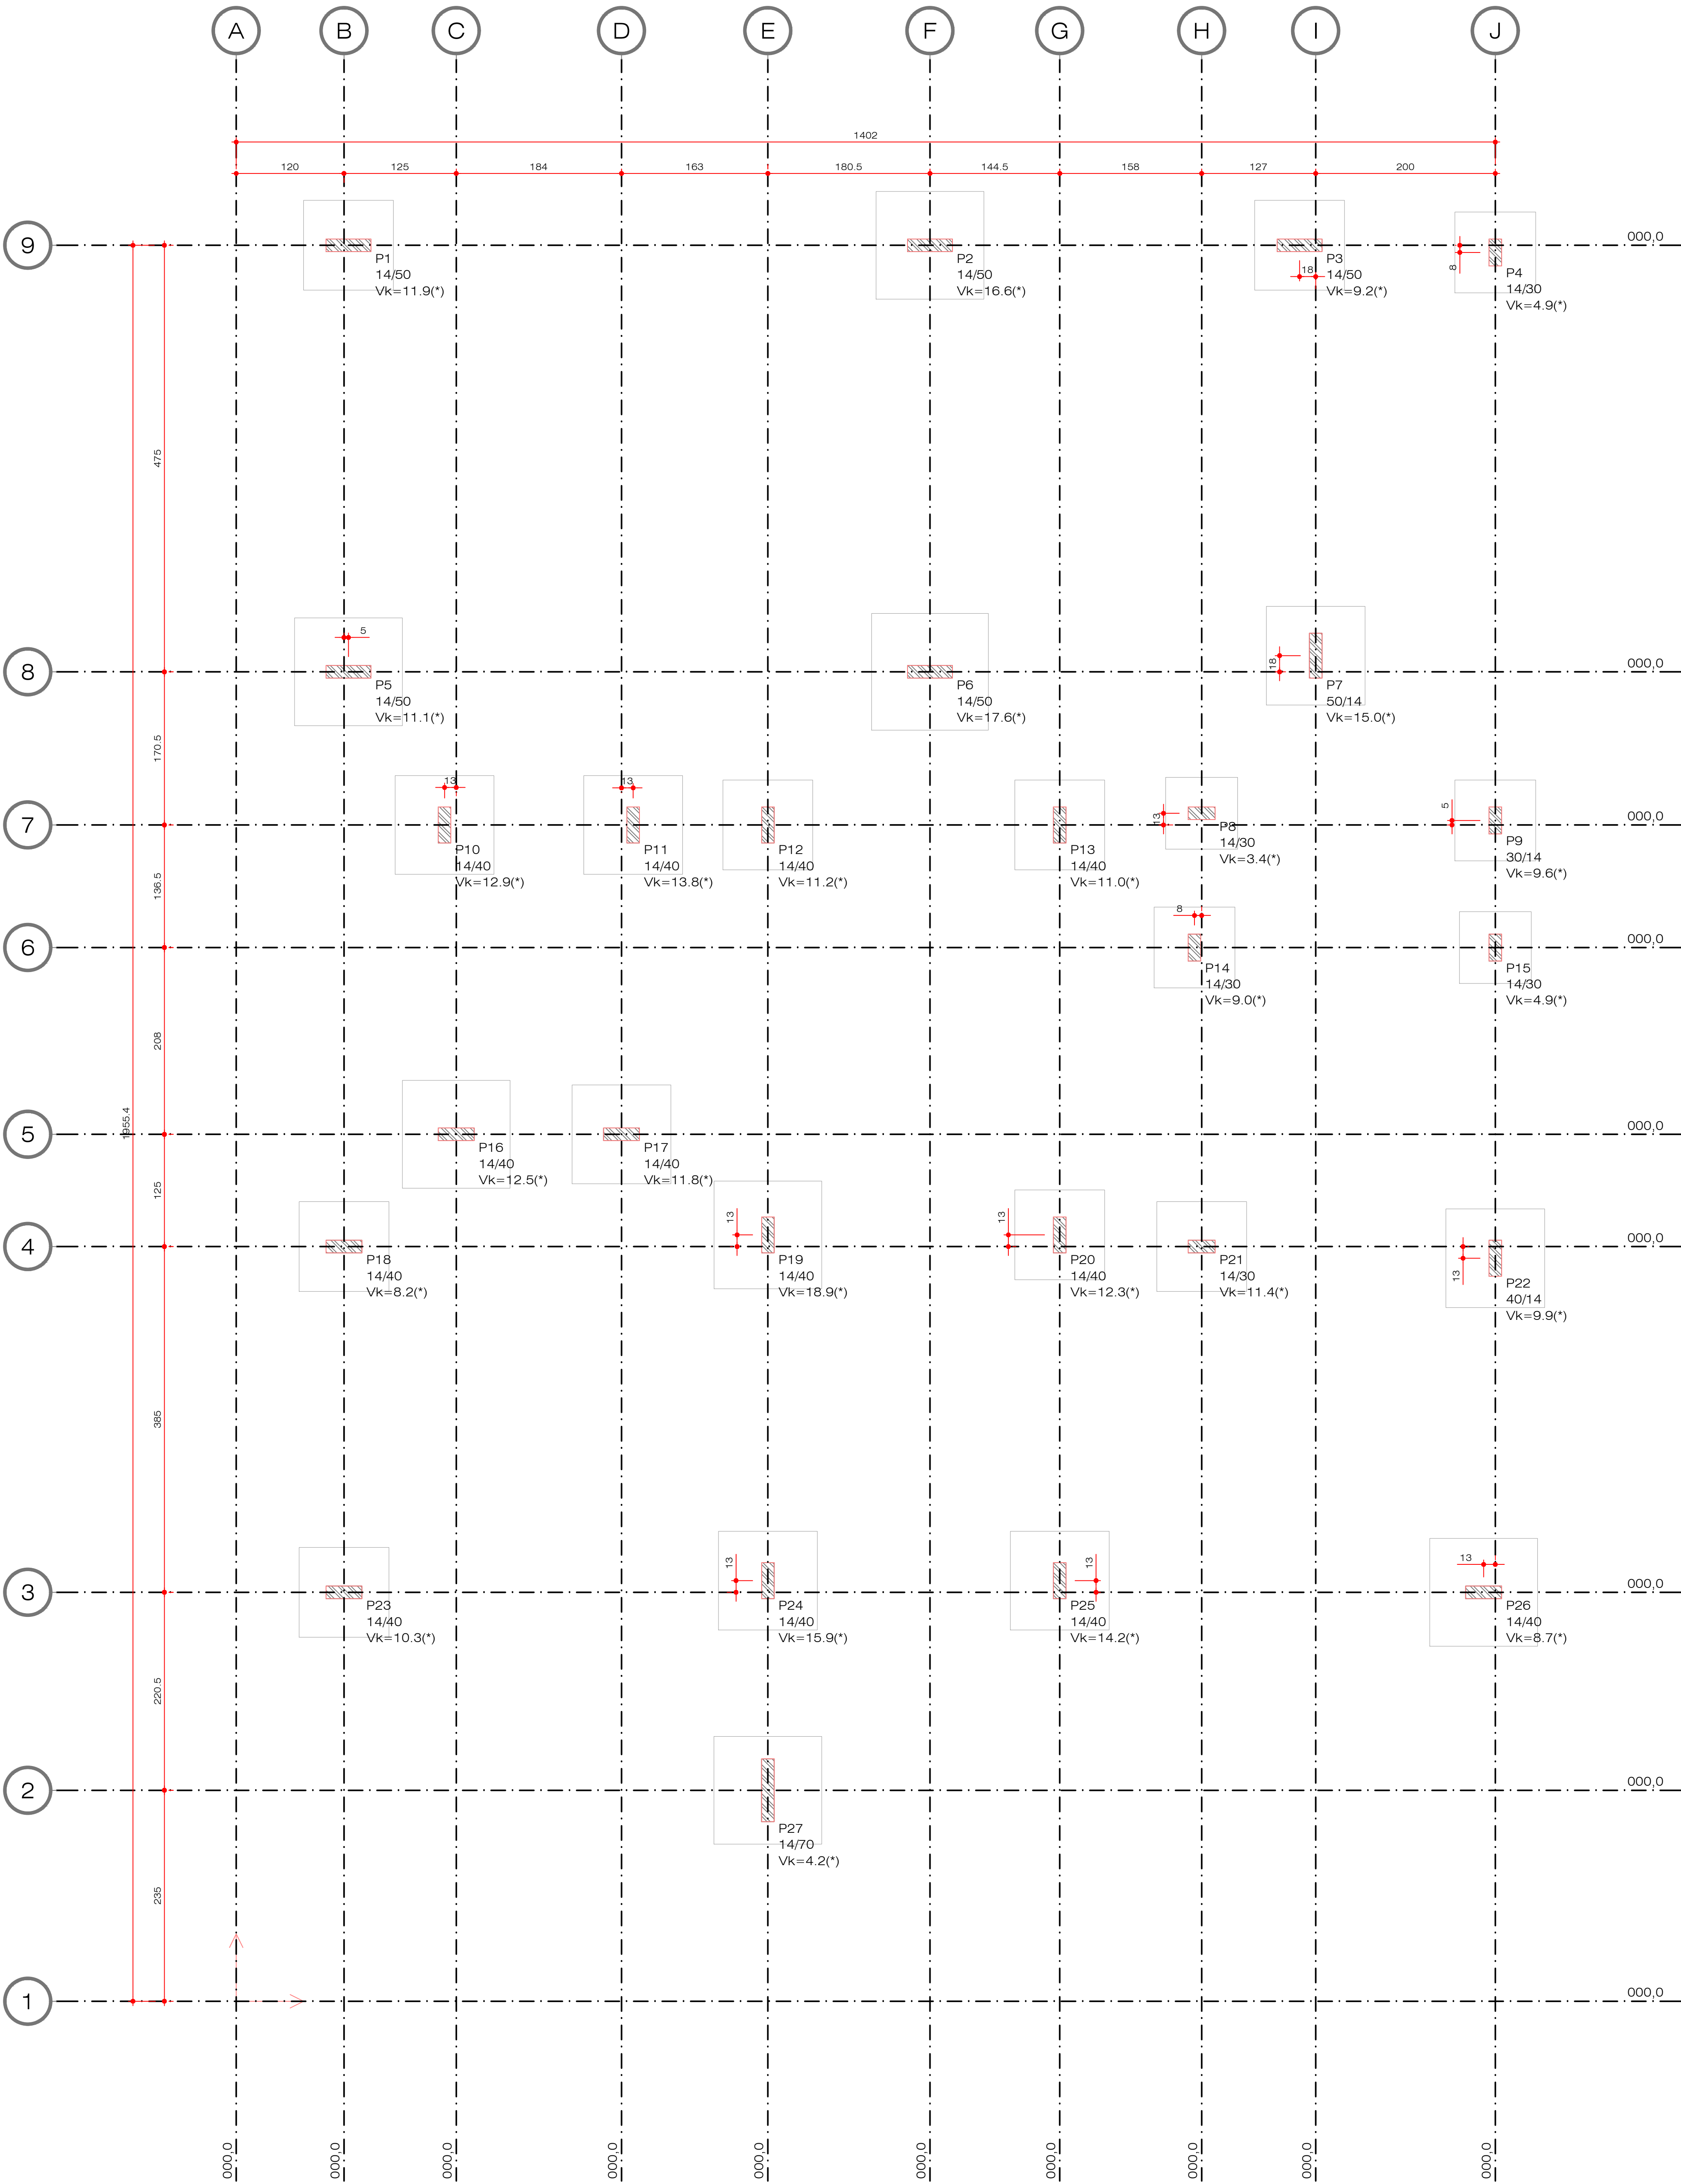

01 PLANTA DE LOCAÇÃO
ESCALA 1:50

DETALHES - PILARETE DAS S1 a S27
SEM ESCALA

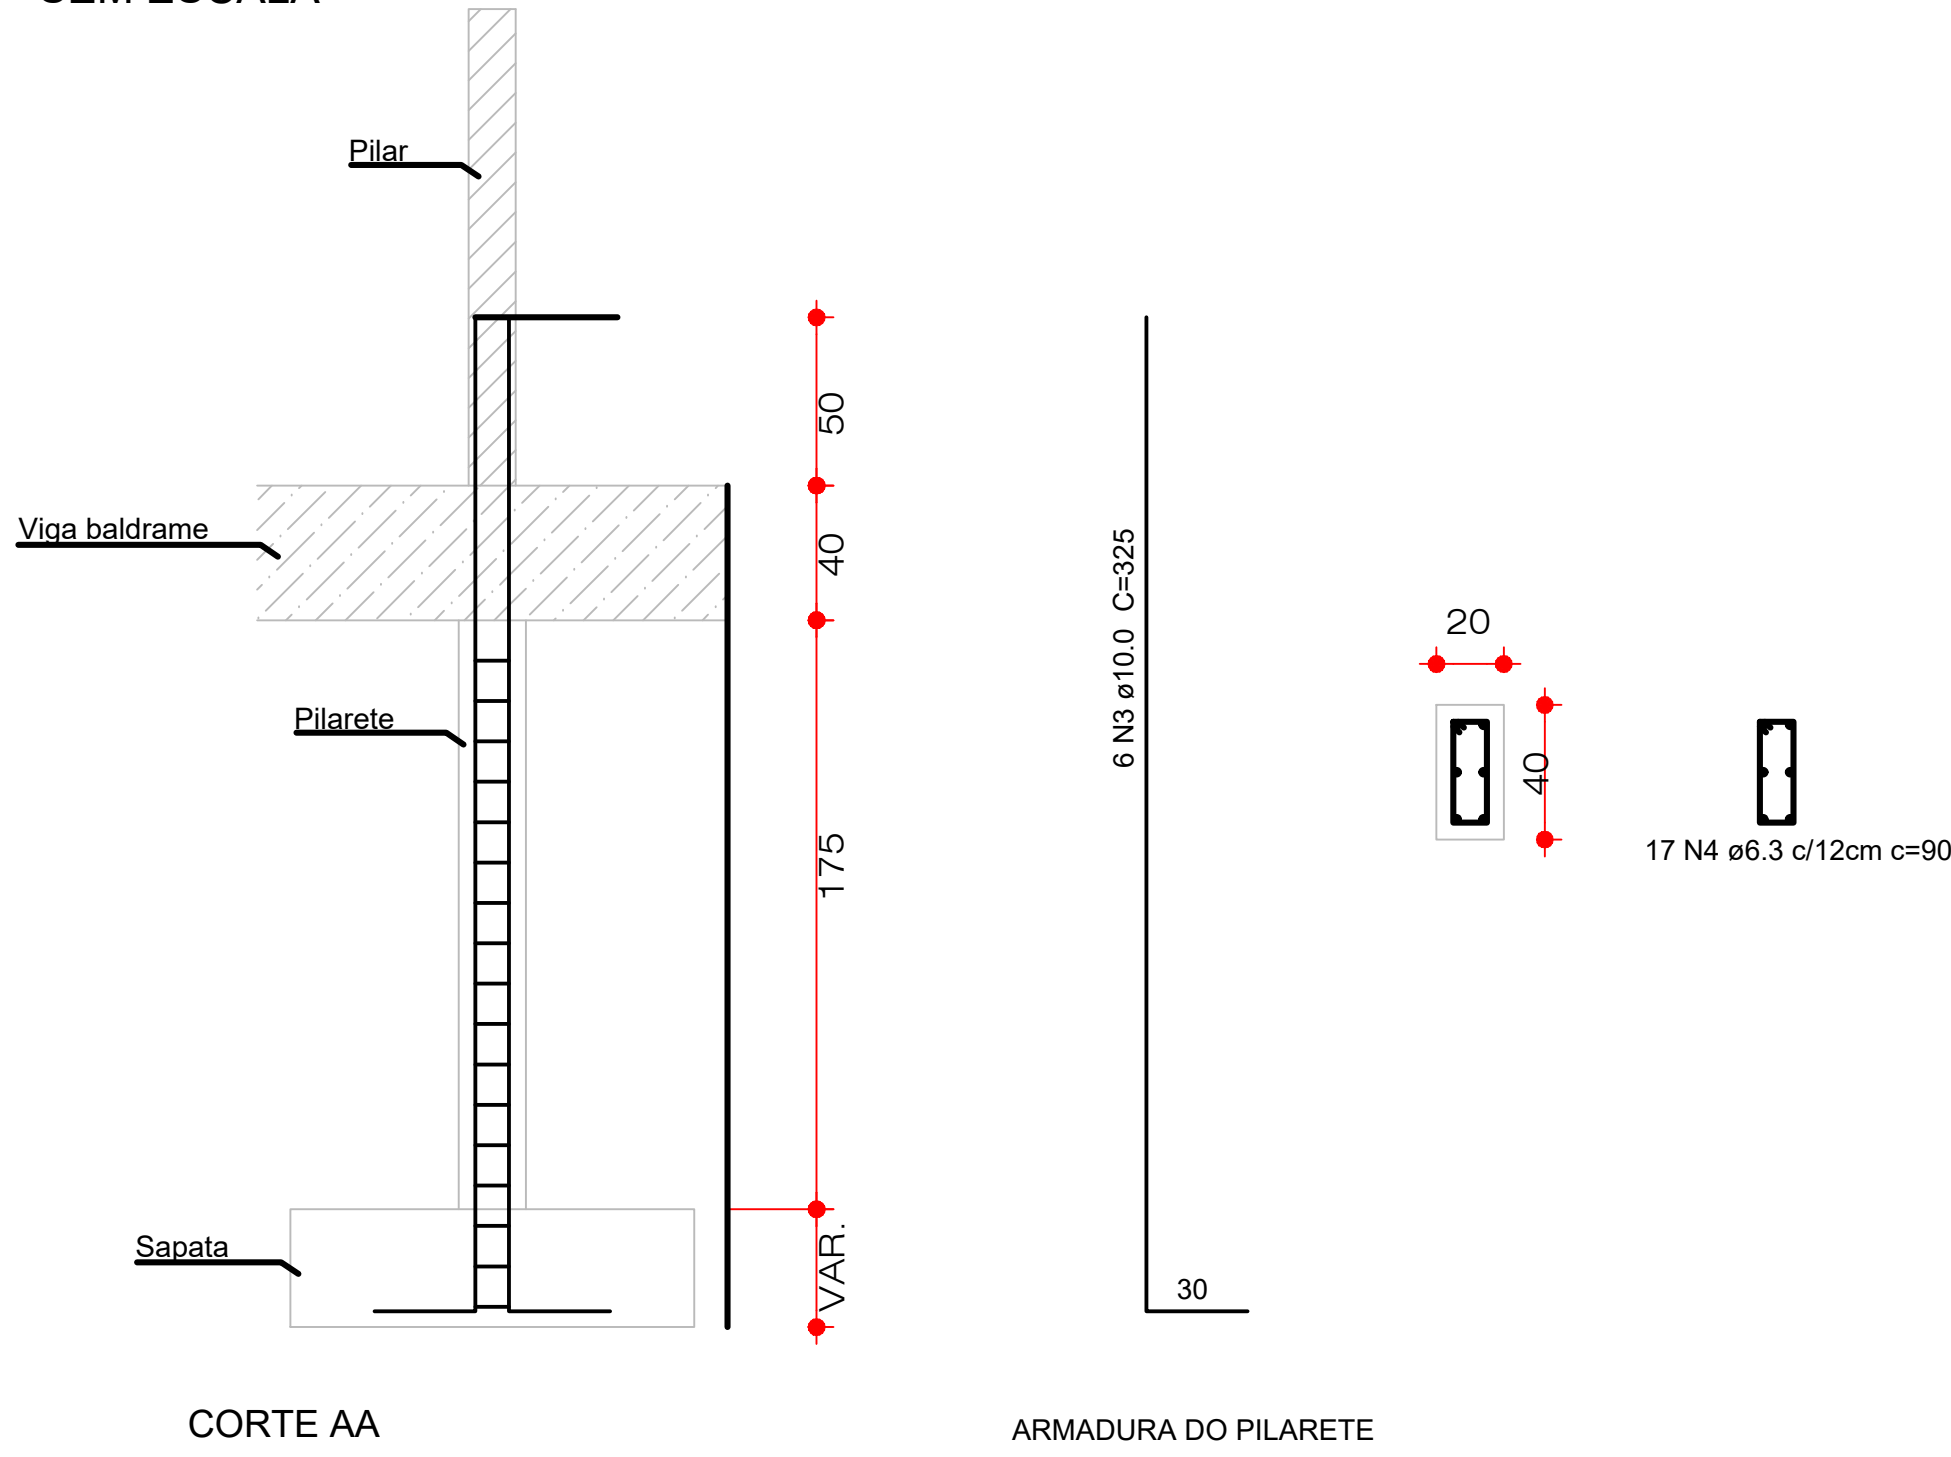

Resumo do aço
1x Pilarete

AÇO	DIAM	C.TOTAL (m)	PESO + 10 % (kg)
CA50	6.3 10.0	1350 1950	4.12 13.23

Resumo do aço
27x Pilarete

AÇO	DIAM	C.TOTAL (m)	PESO + 10 % (kg)
CA50	6.3 10.0	36450 52650	111.37 357.29
PESO TOTAL			
CA60	468.66		

Vol. de concreto total (C-40) = 3,78 m³
Área de forma total = 56,70 m²

- NOTAS TÉCNICAS - FUNDAÇÕES:**
- 1 - As sapatas deverão ser assentadas a uma profundidade mínima de 2,50 m;
 - 2 - A escavação mecanizada deverá ser interrompida, no mínimo, 30 cm acima da cota de apoio da fundação, sendo o trecho final executado manualmente. Não será permitido o reaterro ou regularização do fundo da cava com solo compactado para apoio da sapata;
 - 3 - O terreno de apoio deverá ser devidamente regularizado e compactado antes da execução do lastro de concreto magro. O lastro de concreto magro deverá possuir espessura mínima de 5 cm;
 - 4 - Previamente ao lançamento do concreto magro, o fundo da escavação deverá estar limpo, isento de materiais soltos, lama ou qualquer elemento que comprometa o desempenho da fundação.
 - 5 - O cobrimento das armaduras deverá ser de, no mínimo, 5 cm, conforme especificações do projeto estrutural.

QUADRO DE ELEMENTOS DE FUNDAÇÃO						
Referências	Dimensões (cm)	Altura (cm)	Armadura inf. X	Armadura inf. Y	Armadura sup. X	Armadura sup. Y
P1	100x100	30	4ø10c/26	4ø10c/26		
P2, P5 e P16	120x120	40	4ø12.5c/30	4ø12.5c/30		
P3, P12, P13, P18, P21 e P23	100x100	30	4ø10c/26	4ø10c/26		
P4, P9 e P14	90x90	30	4ø10c/26	4ø10c/26		
P6	130x130	40	4ø12.5c/30	4ø12.5c/30		
P7, P10, P11, P22, P24 e P25	110x110	35	5ø10c/22	5ø10c/22		
P8 e P15	80x80	30	3ø10c/26	3ø10c/26		
P17	110x110	35	5ø10c/22	5ø10c/22		
P19 e P27	120x120	40	4ø12.5c/30	4ø12.5c/30		
P20	100x100	30	4ø10c/26	4ø10c/26		
P26	120x120	55	5ø12.5c/22	5ø12.5c/22	5ø12.5c/22	5ø12.5c/22

PREFEITURA MUNICIPAL DE PAULO FRONTIN

OBRA : CENTRO DE REFERÊNCIA DE ASSISTÊNCIA SOCIAL - CRAS
ENDEREÇO : Rua V. João Retcheski, Centro, Paulo Frontin

PROPRIETÁRIO : PREFEITURA MUNICIPAL DE PAULO FRONTIN

DESENHO: RODRIGO C. DOROCINSKI

RESP. TÉCNICO : ARQ. LADYANE CARLOTTO - CAU A 148281-5

APROVAÇÃO

OBSERVAÇÕES:
PROJETO DO CANTEIRO

ÁREAS:
197,65m²

LADYANE CARLOTTO
ARQUITETA E URBANISTA
CAU A148281-5

ESCALAS:

DATA:

INDICADA

JUNHO/ 2026

PROJETO DE IMPLANTAÇÃO - CRAS

FOLHA :
01
/02