
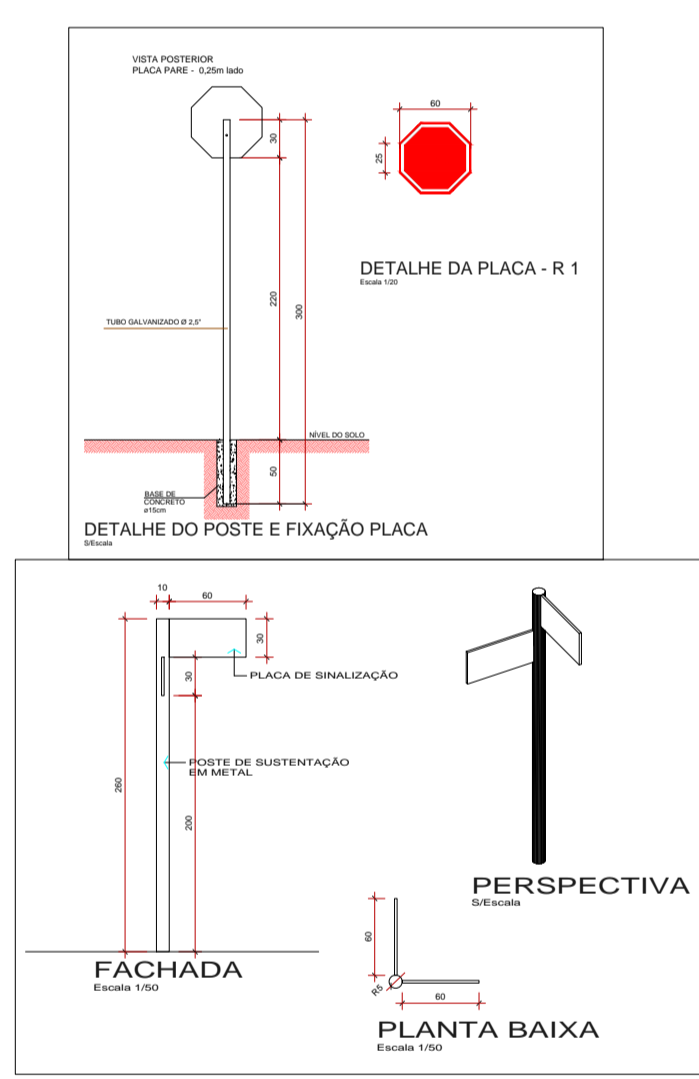
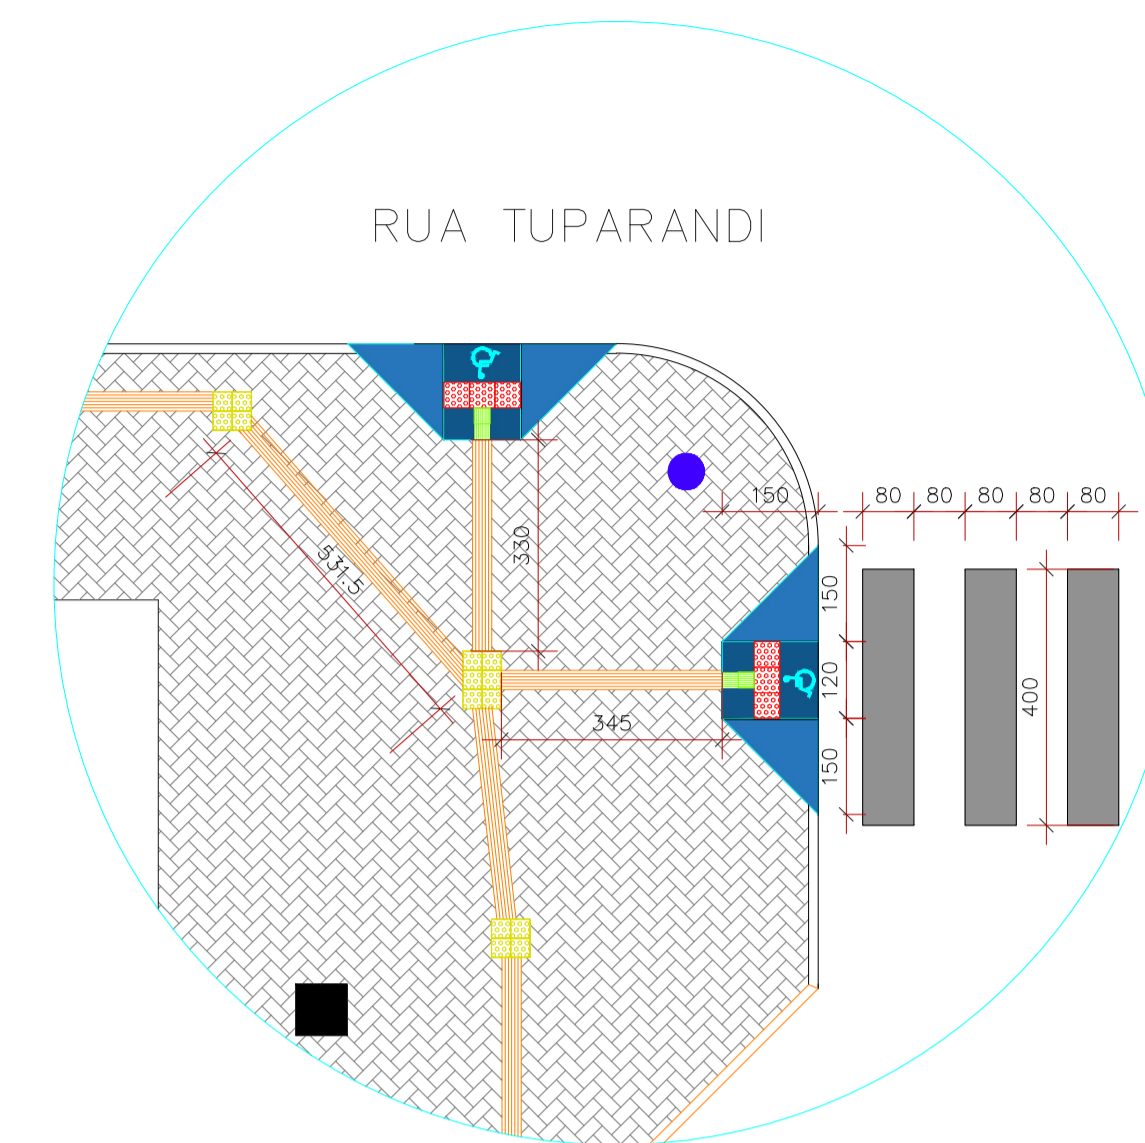



PRAÇA DA BÍBLIA

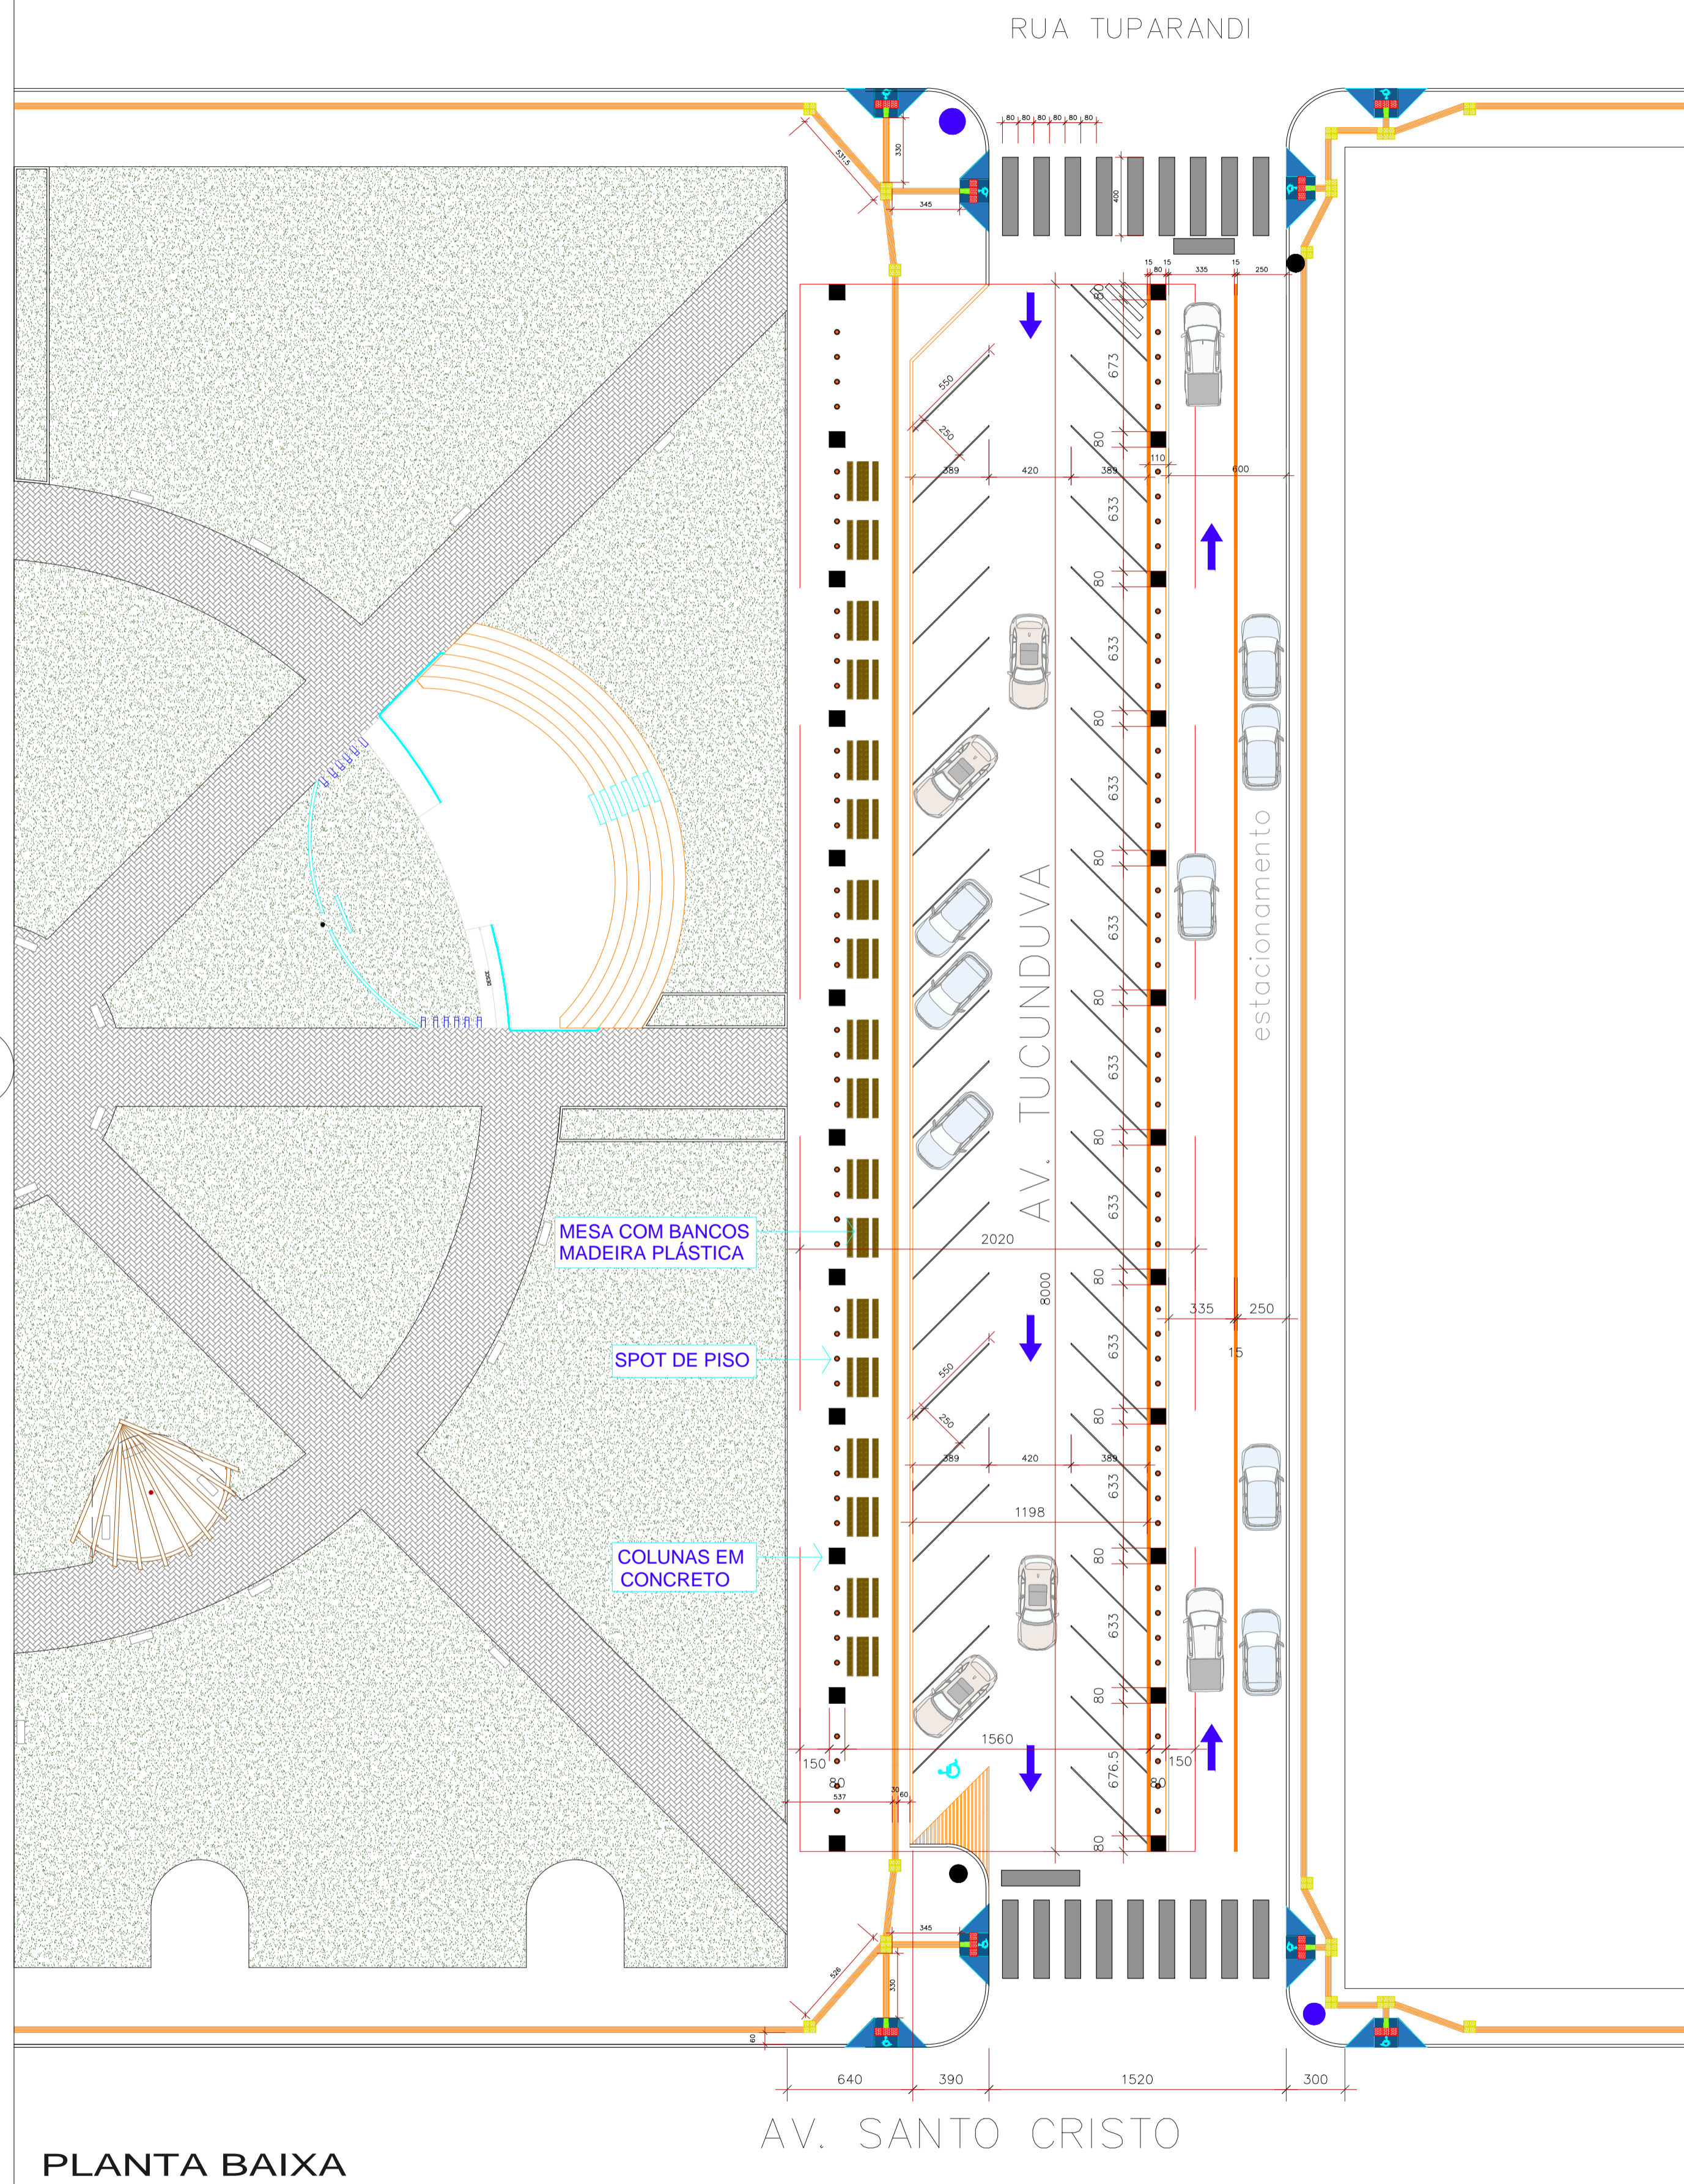

LEGENDA

	R-1
	FAIXA DE PEDESTRE E FAIXA DE RETENÇÃO (COR CINZA NO PROJ. SIGNIFICA PINTURA BRANCA)

LEGENDA	QUANTITATIVO
PLACA DE PARE	02 UNIDADES
PLACAS DE SINALIZAÇÃO - NOME DE RUA	02 UNIDADES
FLUXO DE VEICULOS NOS DOIS SENTIDOS	

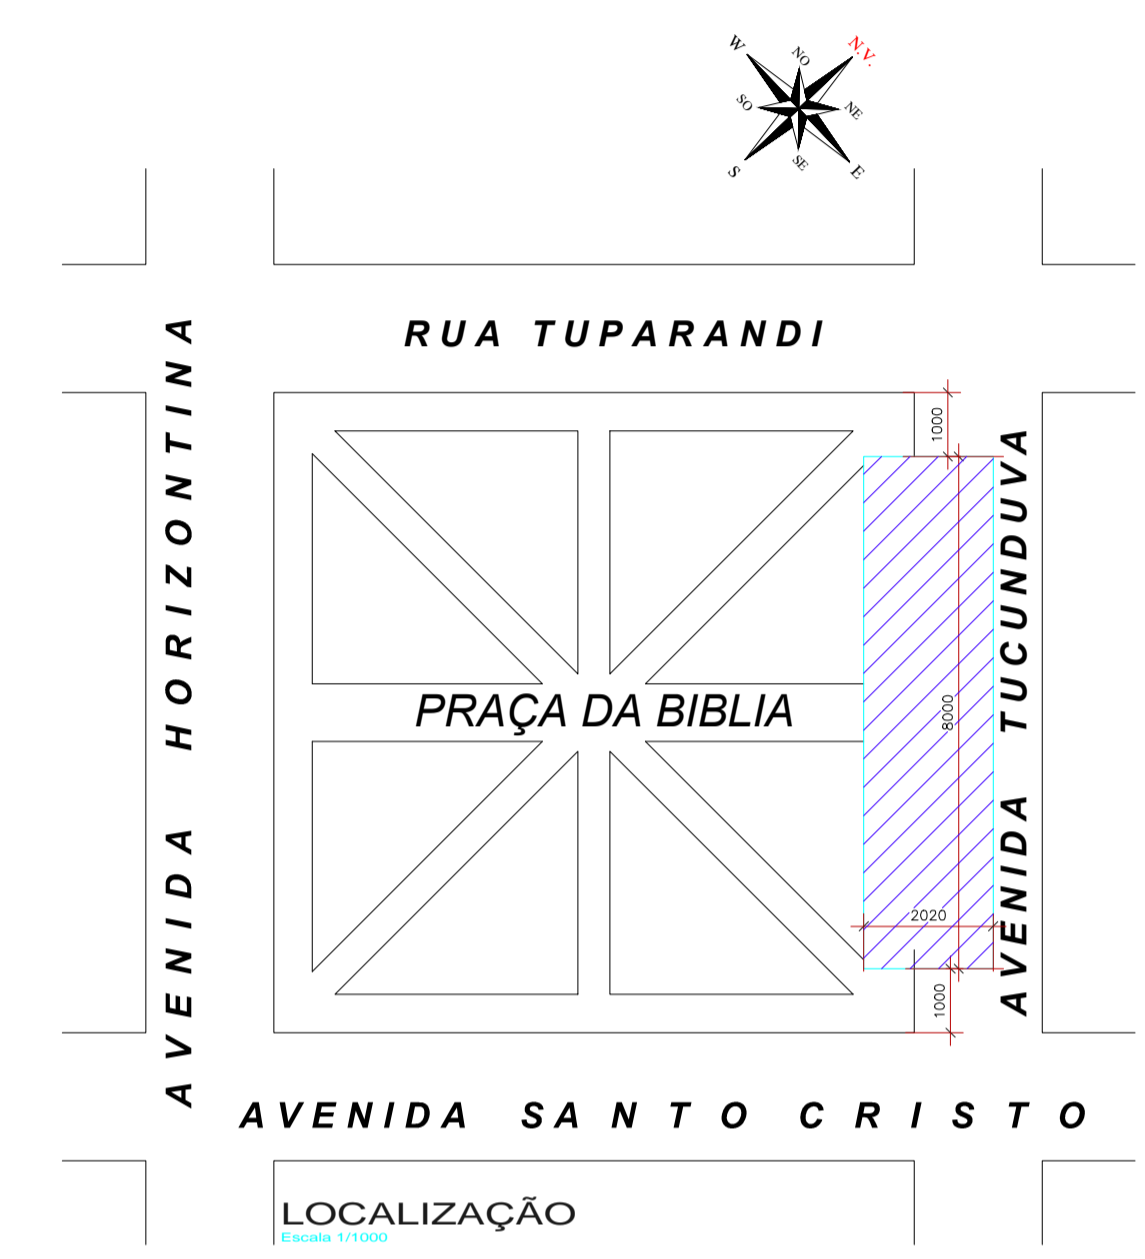

APROVAÇÃO:

PROPRIETÁRIO:

NOVA SANTA ROSA
PREFEITURA DO MUNICÍPIO

Av. Tucunduva, 833 - Centro - Nova Santa Rosa - PR - <http://novasantarosa.pr.gov.br> - Telefone: (45) 3253 1144
CNPJ - 77.116.663/0001-09

PROJETO DE SINALIZAÇÃO

OBRA:

RUA COBERTA

CIDADE: NOVA SANTA ROSA - PR BAIRRO/DISTRITO: AVENIDA TUCUNDUVA LOCALIZAÇÃO: CENTRO

CONTEÚDO:

PLANTA BAIXA
DETALHES
QUANTITATIVO

ESTATÍSTICAS:

ÁREA DO TERRENO: ÁREA DE CONSTRUÇÃO:
1.616,00 m²

DESENHO: LEOMAR DO PRADO ESCALA: Indicada DATA: 01/02/2025

PROJETO: PRANCHA: **01/01**

SUELY A T HEY
Engenheira Civil
CREA 11.227-D/PR