
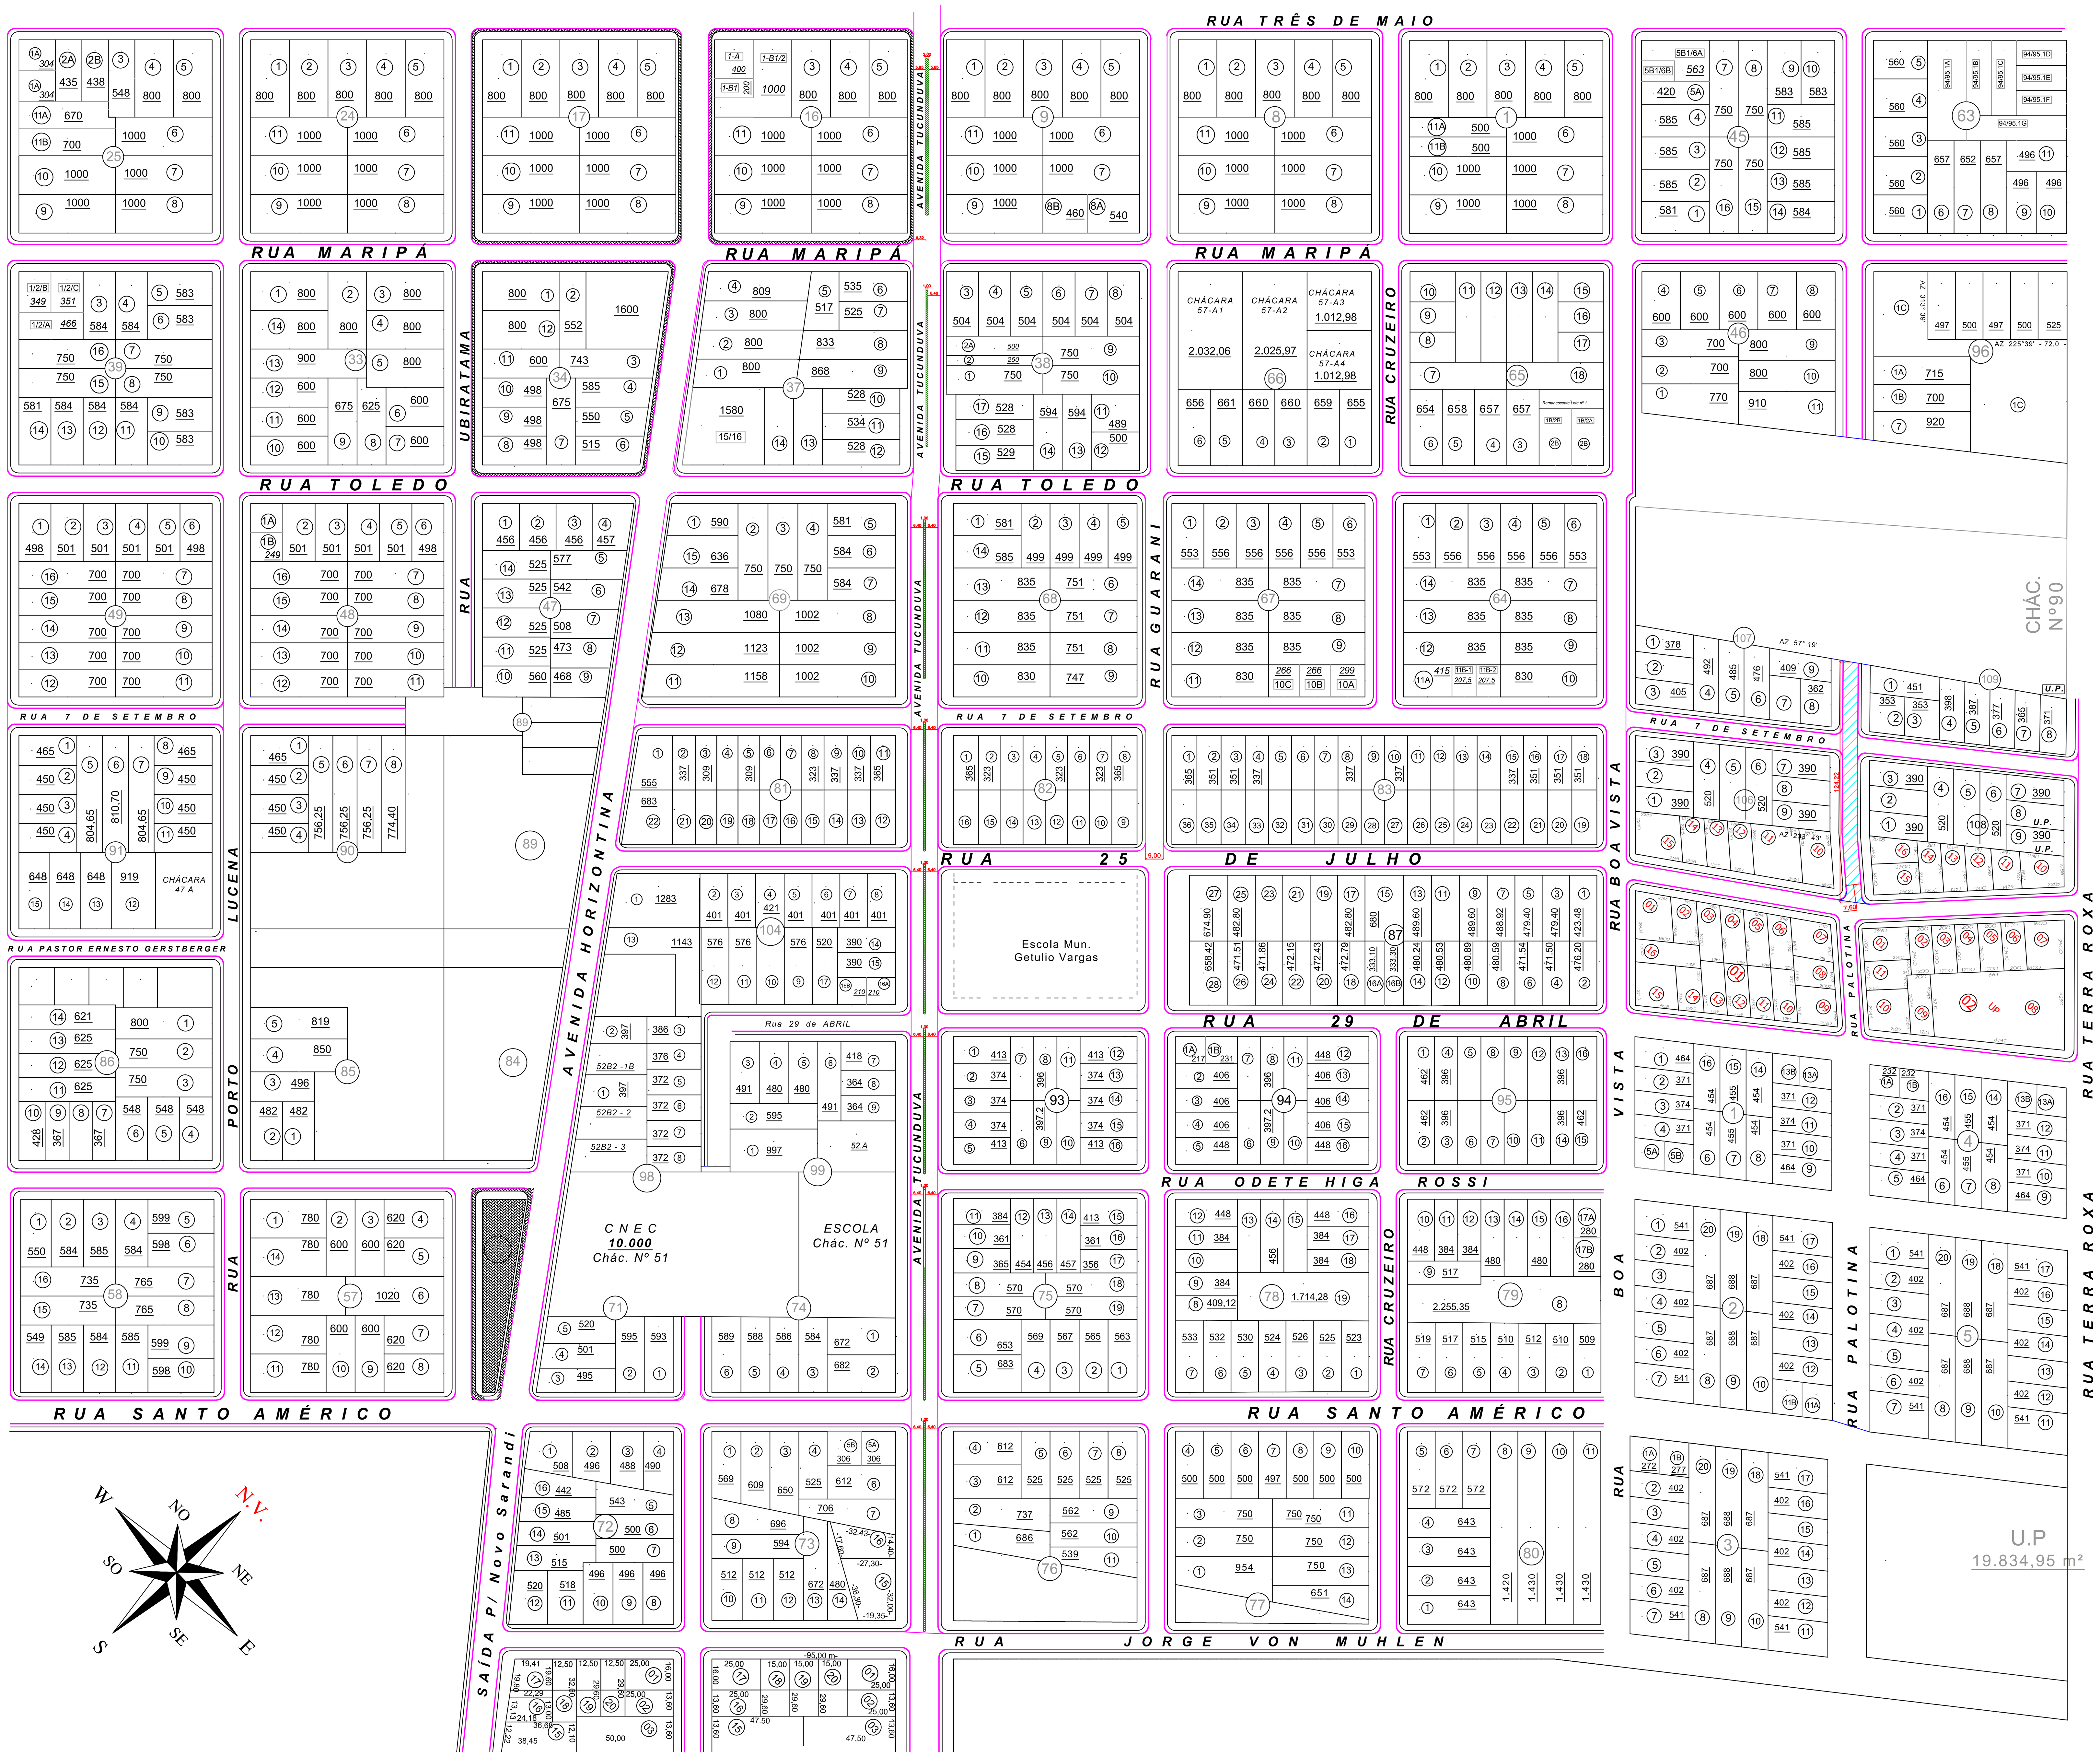


LEGENDA

- PAVIMENTAÇÃO ASFÁLTICA A: 954,91 m²
- CANTEIRO CENTRAL EXISTENTE A: m²
- CALÇAMENTO EXISTENTE
- MEIO FIO EM CONCRETO EXISTENTE

PROJETO DE PAVIMENTAÇÃO RUA PALOTINA


ESCALA: 1/ 1500

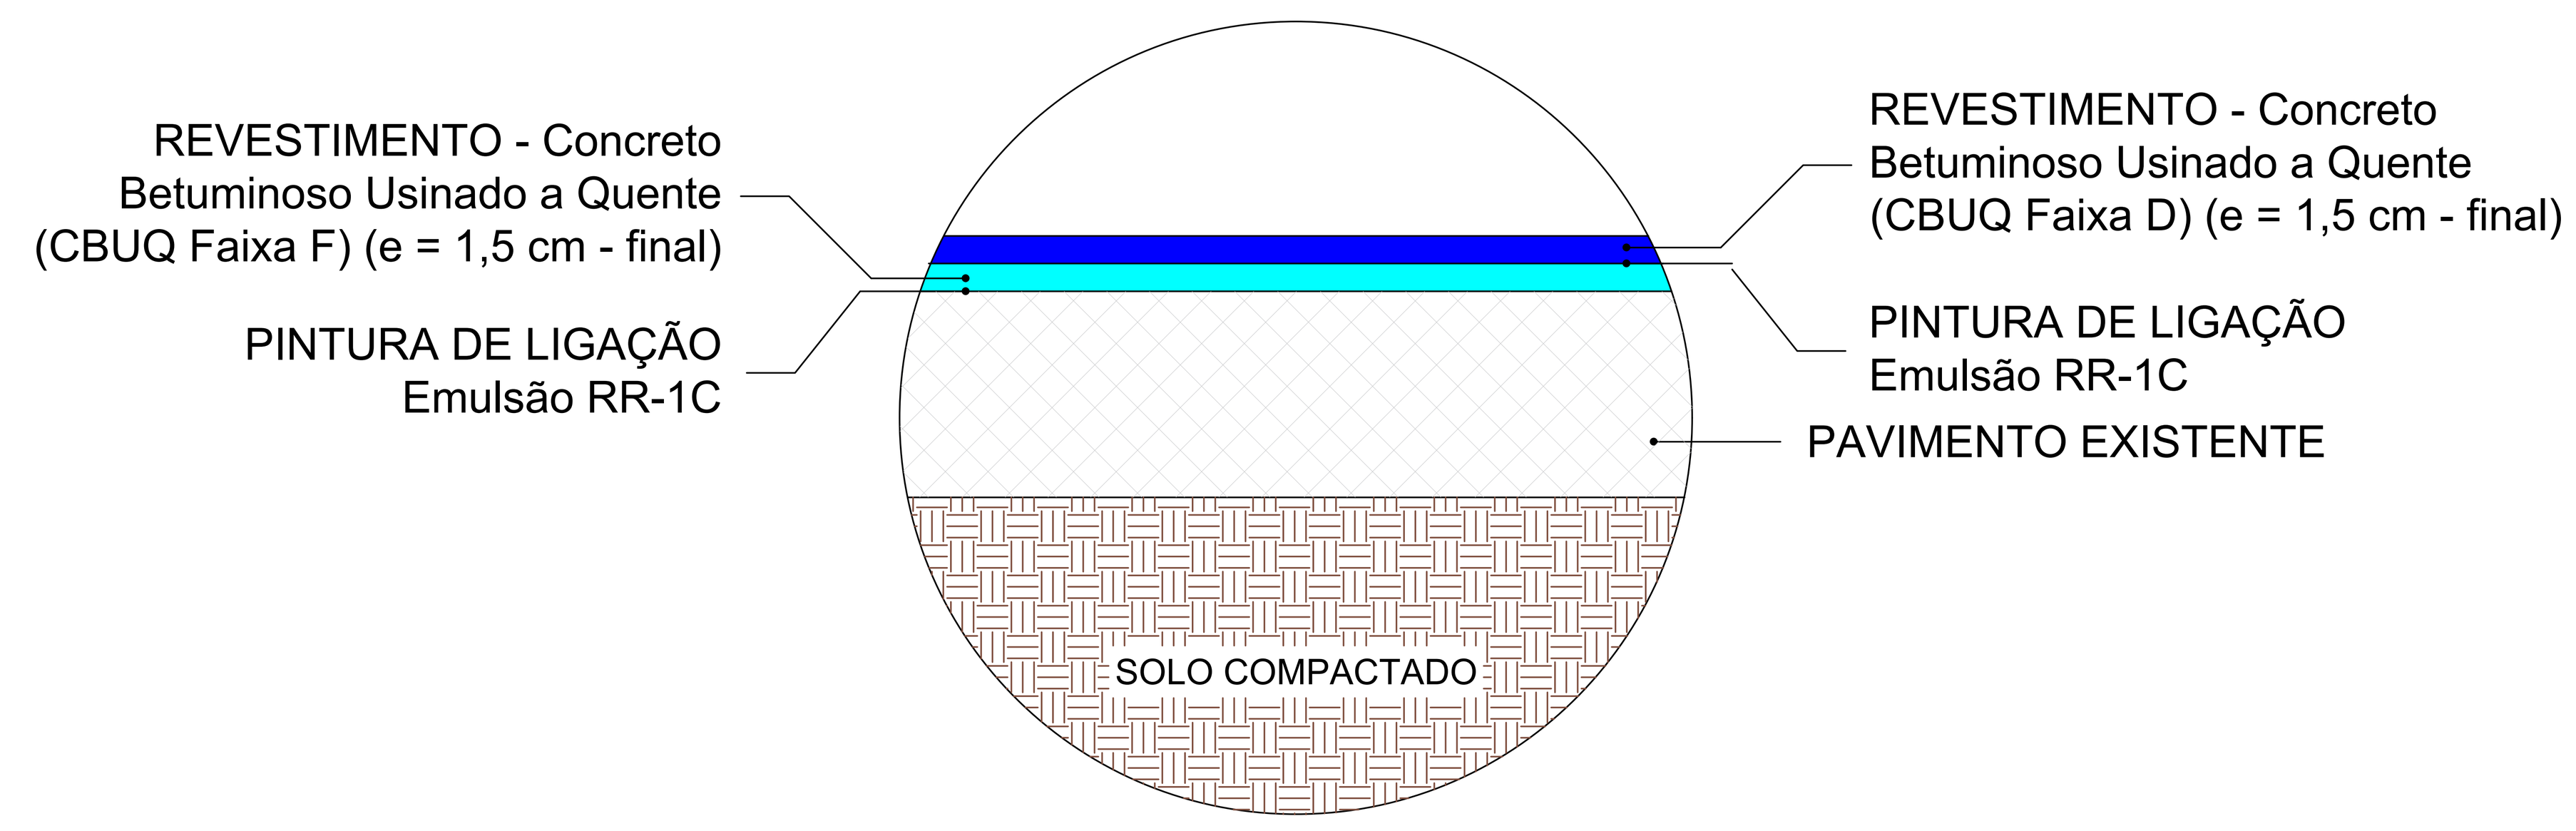

CORTE A - CAMADAS DO PAVIMENTO (LONGITUDINAL)


Sem escala

TRECHO - Entre Chácara e Rua 25 de Julho

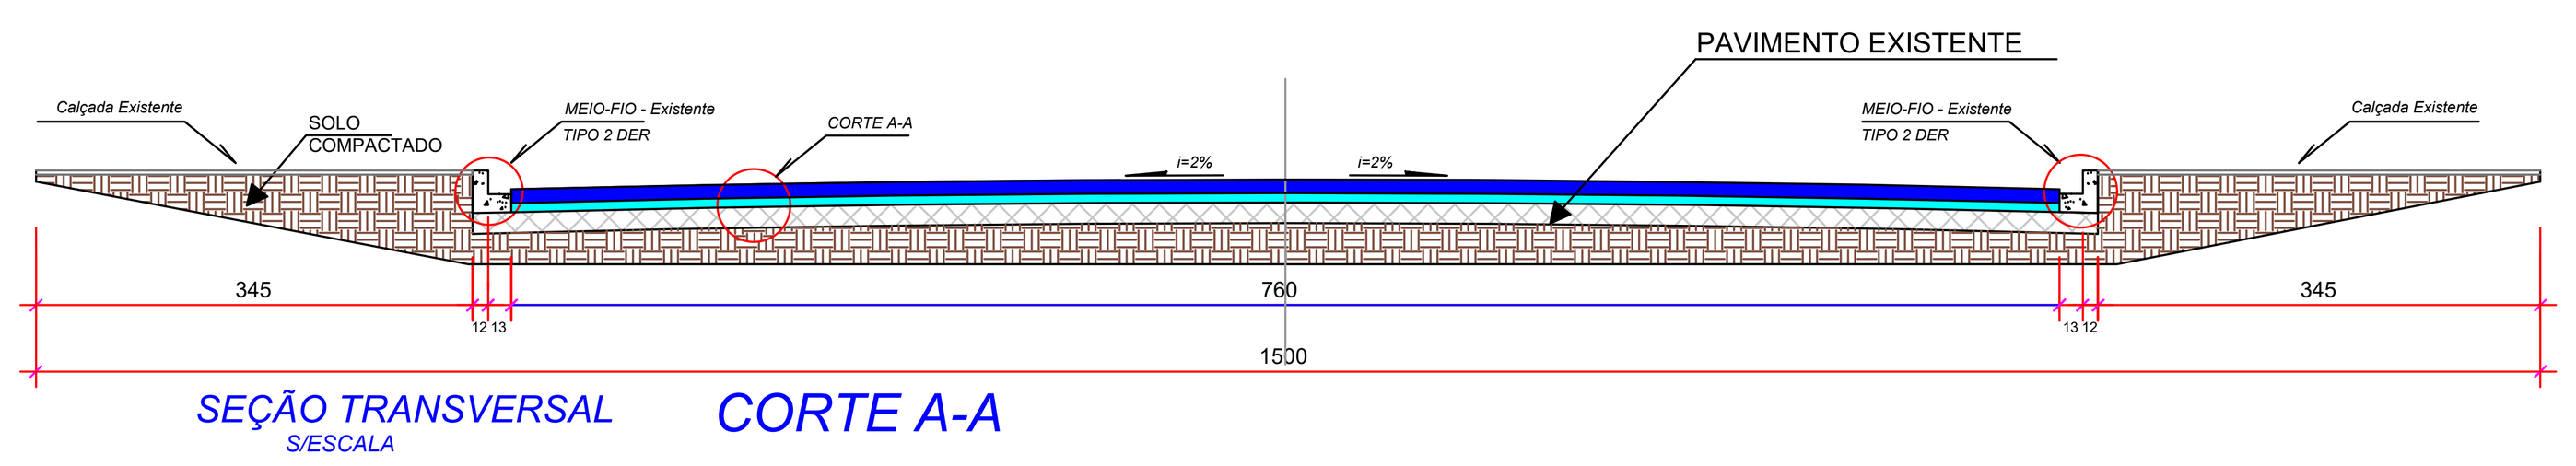

SEÇÃO TRANSVERSAL S/ESCALA *CORTE A-A*

DETALHE MEIO FIO - TIPO 2 DER

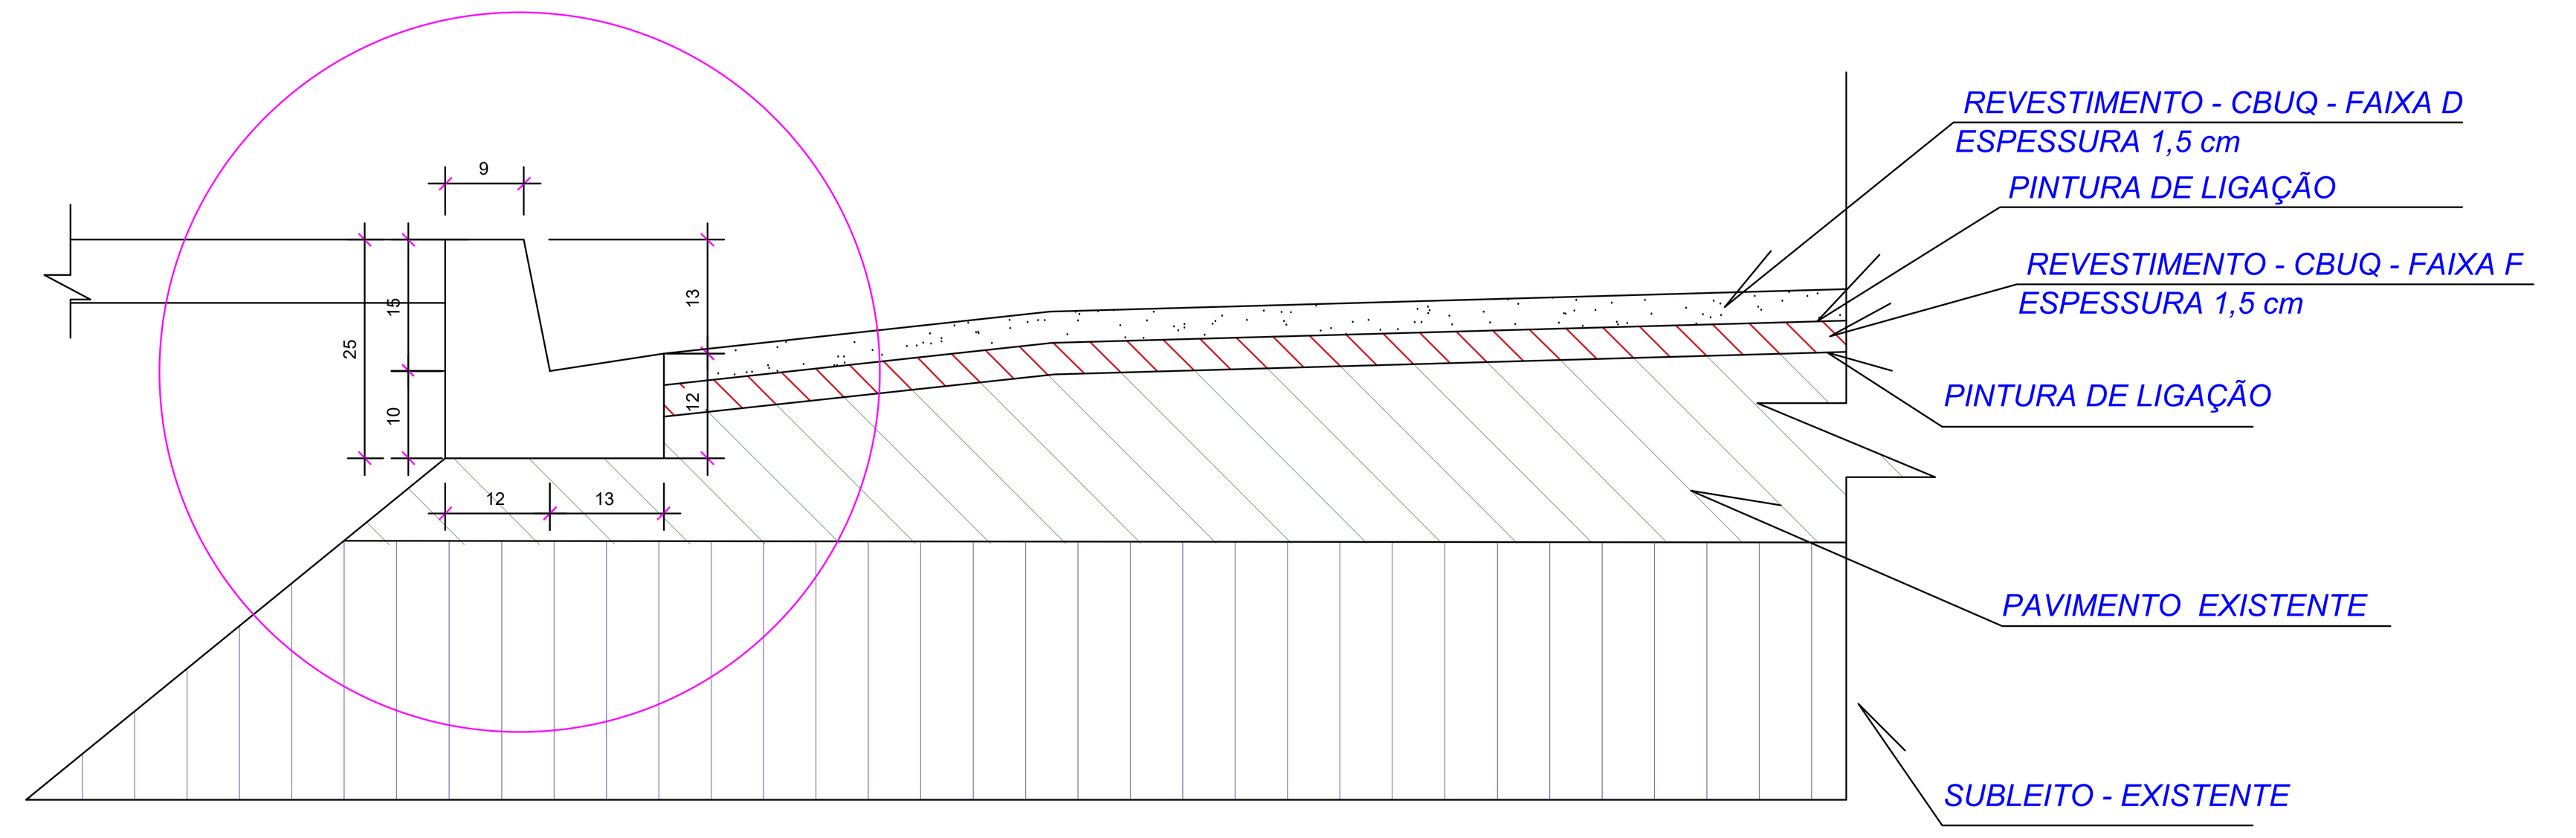

APROVAÇÃO:

NOVA SANTA ROSA
PREFEITURA DO MUNICÍPIO

PROJETO DE PAVIMENTAÇÃO

OBRA: EXECUÇÃO DE PAVIMENTAÇÃO SOBRE ASFALTO - VIAS URBANAS - SEDE DO MUNICIPIO

CIDADE: NOVA SANTA ROSA

LOCAL: SEDE DO MUNICIPIO - RUA PALOTINA

REFERÊNCIA:
PROJETO GEOMÉTRICO
PROJETO PAVIMENTAÇÃO
DETALHES

ESTATÍSTICAS

ÁREA A PAVIMENTAR: **954,91 m²**

DATA: Março de 2026

ESCALA: Indicada

DESENHO: Matheus Calháu Botelho

PRANCHA: **01** / **01**

PROJETO:
Matheus Calháu Botelho
Engenheiro Civil
CREA PR: 161690/D

MATHEUS CALHAU BOTELHO:08120716973