


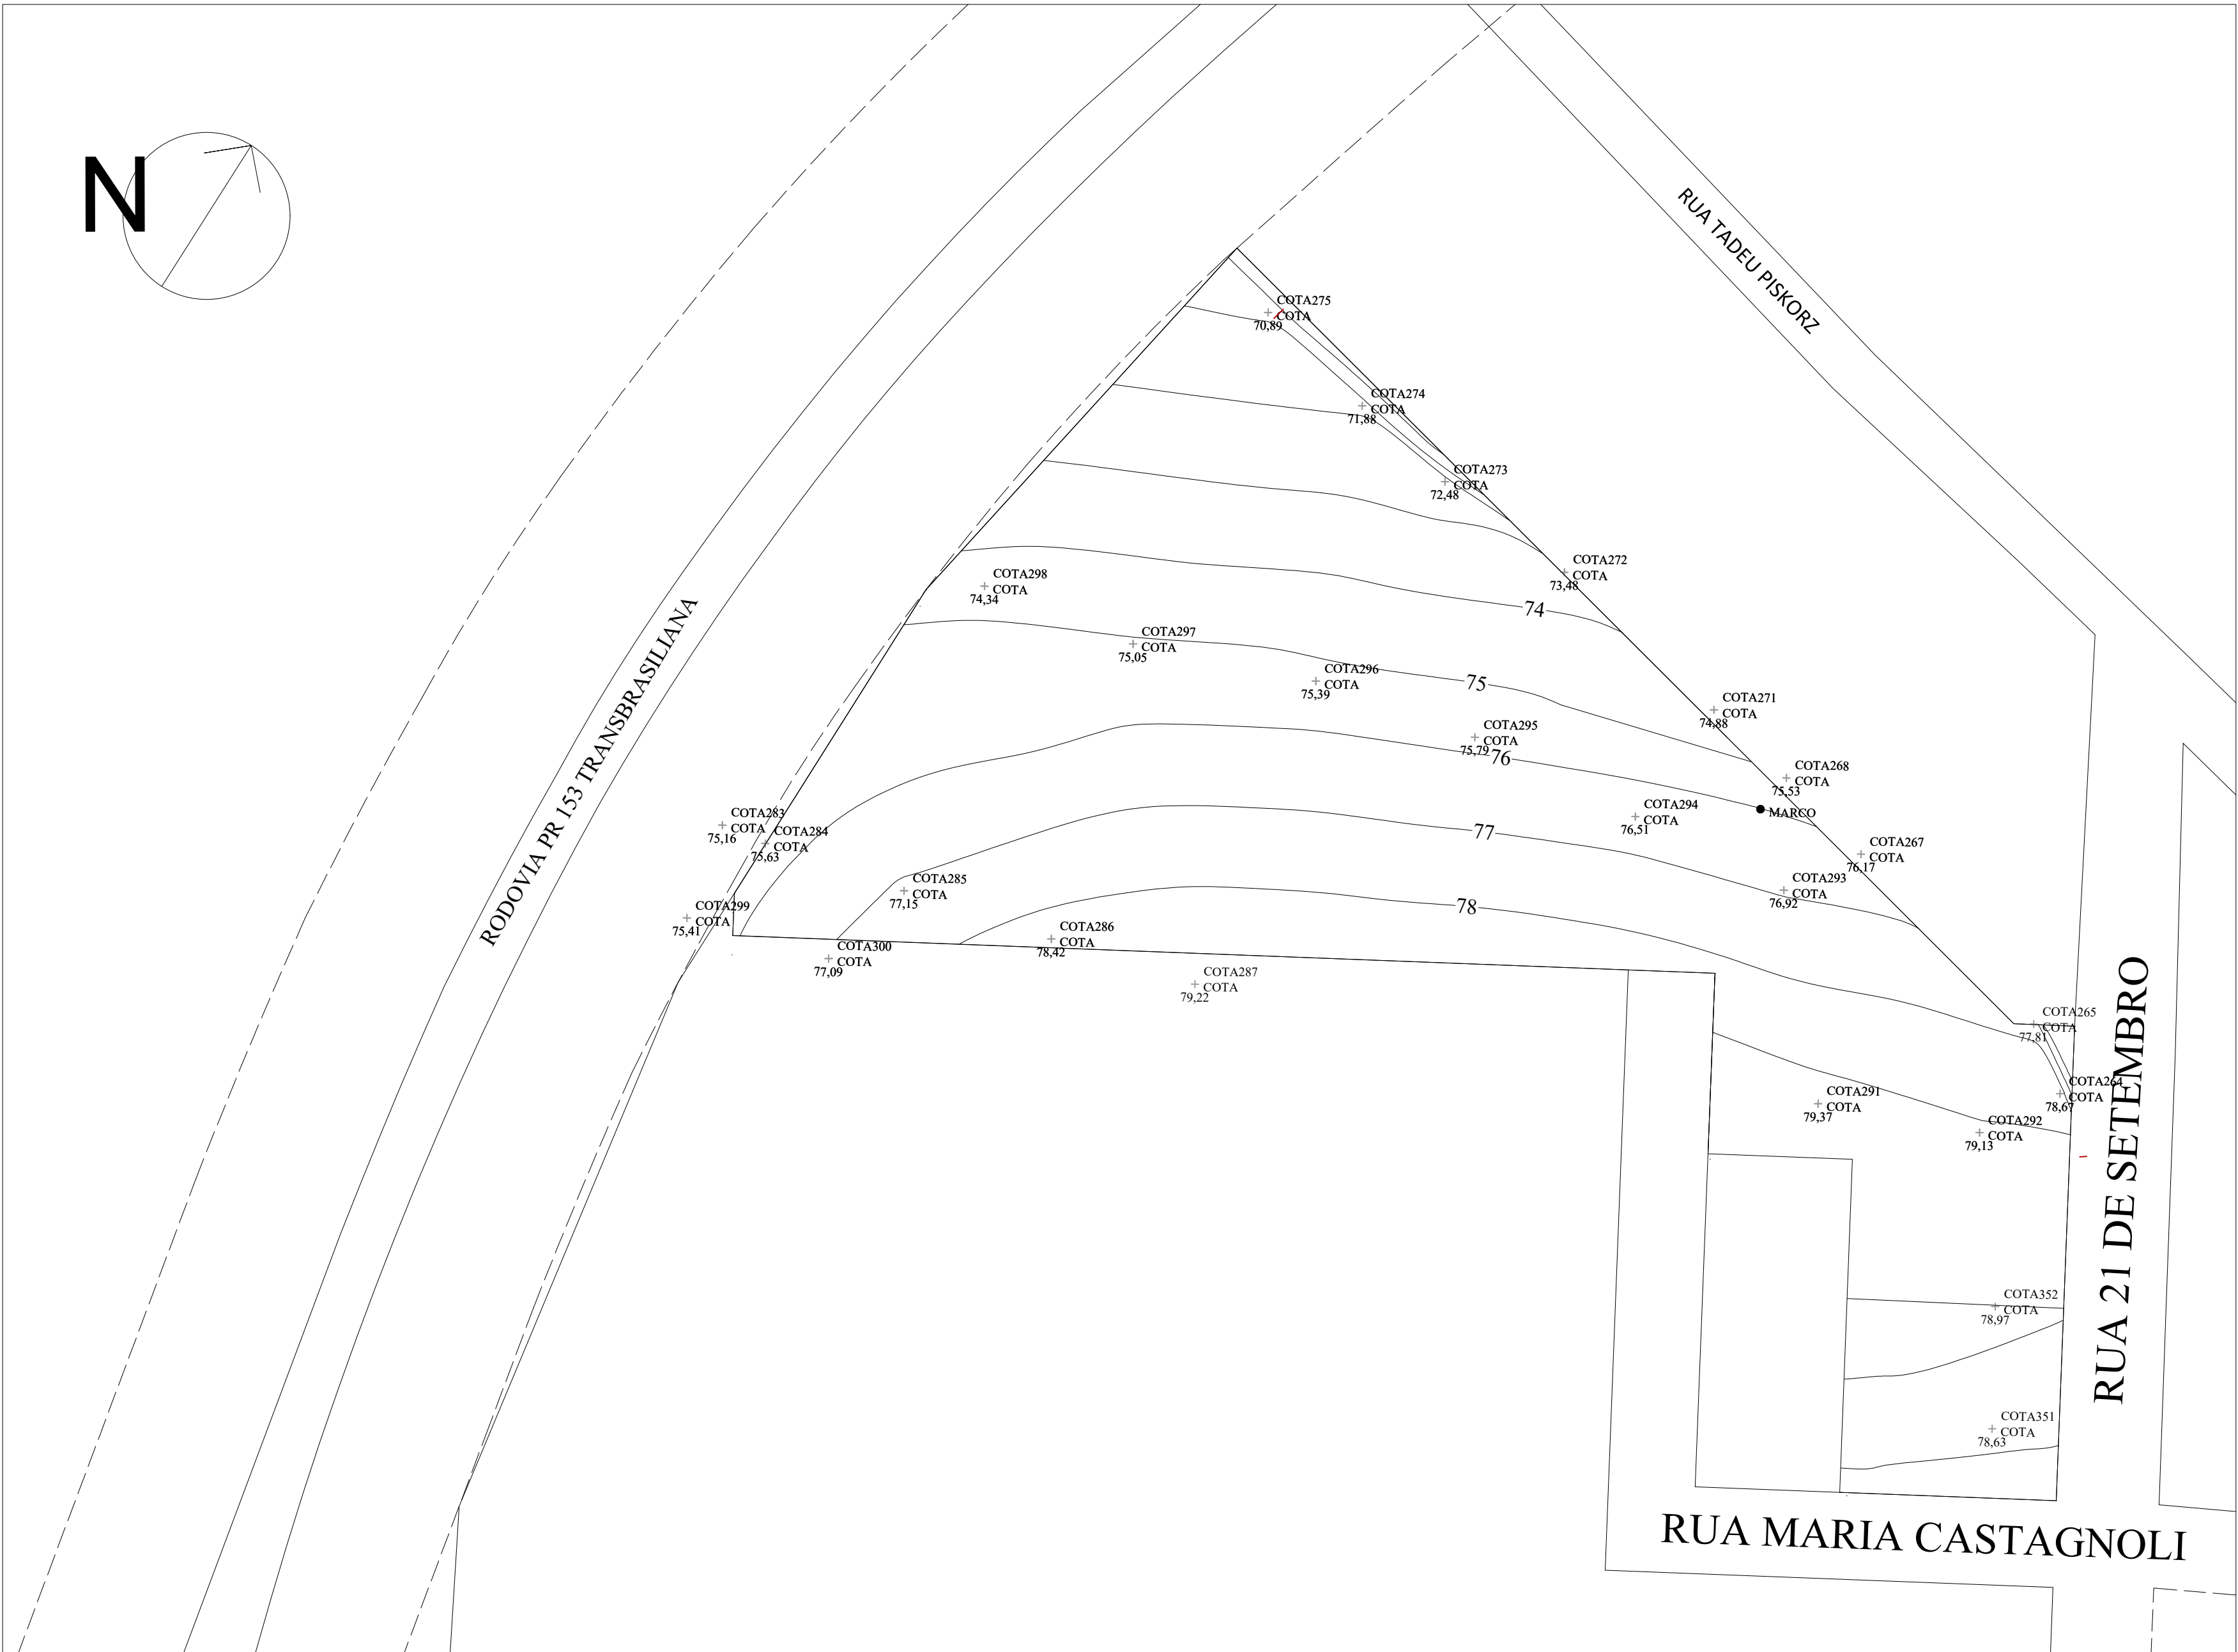

1 | Planta de Levantamento Planialtimétrico
Escala: 1:500

MUNICÍPIO DE REBOUÇAS
VIGILÂNCIA SANITÁRIA
APROVADO
29 DE ABRIL DE 2025
EDUARDO FERREIRA SANTOS
Engenheiro Civil
CREA-172420
Eduardo Ferreira
SANTOS.08282138959
Assinado de forma digital por
EDUARDO FERREIRA
SANTOS.08282138959
Data: 2025.04.29 16:48:45 -03'00'

APROVADO
Vigilância Sanitária
Município de Rebouças
CARLOS MARCHESE CAULASZAK-SBTE
Paulo César Cabral
Engenheiro Civil
CREA-172420

 GOVERNO DO ESTADO DO PARANÁ SEIL - SECRETARIA DE INFRAESTRUTURA E LOGÍSTICA PARANÁ EDIFICAÇÕES GÊNESE DE PROJETOS	
PROPRIETÁRIO: GOVERNO DO ESTADO DO PARANÁ	MUNICÍPIO DE REBOUÇAS - PR PREFEITURA MUNICIPAL DE REBOUÇAS
OBRA: UNIDADE DE SAÚDE DA FAMÍLIA - PORTE 1	ESCRITÓRIO REGIONAL:
LOCAL: RUA 21 DE SETEMBRO Nº. ALTO DA GLÓRIA, REBOUÇAS-PR	TIPO: CONSTRUÇÃO
UNIDADE PADRÃO PARA O ESTADO DO PARANÁ	
AUTOR DO PROJETO / REGISTRO PROF.: CARLOS MARCHESE CAULASZAK-SBTE MÉDIO-ARQUITETURA E PLANEJAMENTO LTDA-EPPI CNPJ: 06.164.006/0001-28 RESPONSÁVEL TÉCNICO / REGISTRO PROF.: EDUARDO FERREIRA SANTOS CREA-172420	
REFERÊNCIA: PREFEITURA MUNICIPAL DE REBOUÇAS DEPARTAMENTO DE ENGENHARIA E PLANEJAMENTO REBOUÇAS-PR Rua dos Engenheiros Rebouças nº 100 FONELE: (41) 3483-1299	
SITUAÇÃO: DESENHO: Tateli Cordeiro Pereira DATA: Abril 2025 ESCALA DO DESENHO: 1:500 ARQUIVO:	

ARQ
03 05