


RODOVIA BR 153

PAVIMENTAÇÃO EM C.B.U.Q
ESTAQUEAMENTO, IMPLANTAÇÃO DE DRENAGEM
ESCALA 1/250



PERFIL LONGITUDINAL
ESCALA 1/250

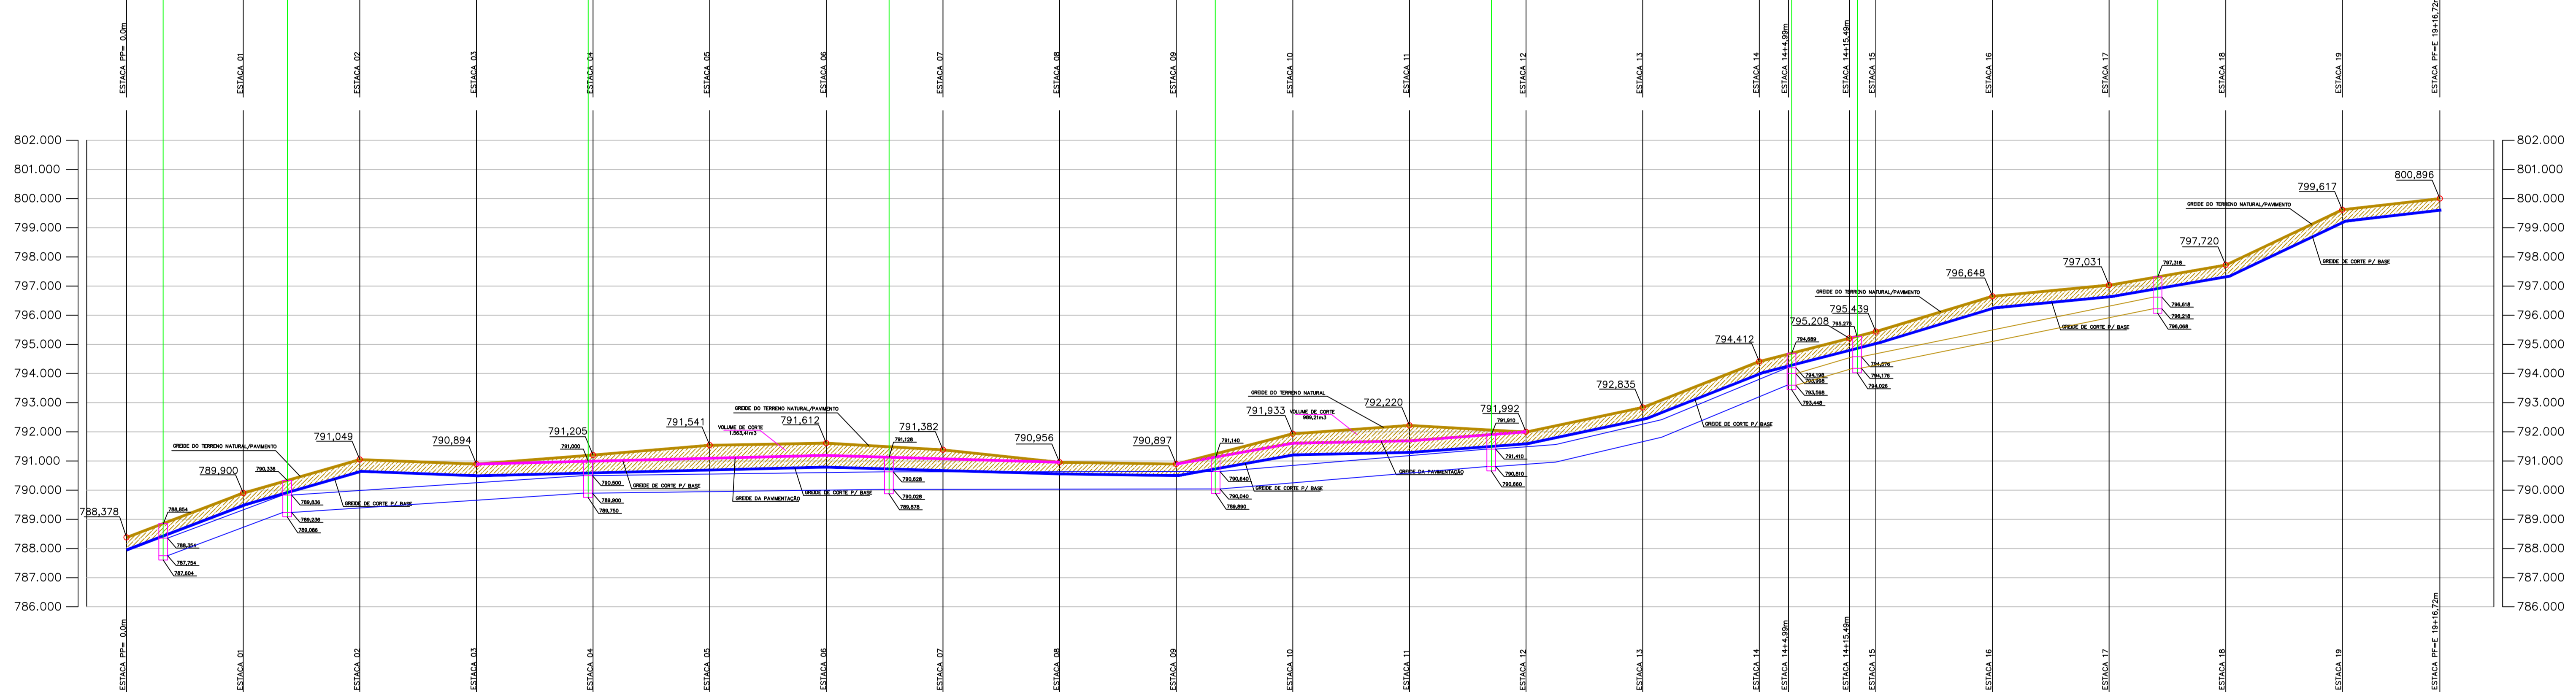

CONVENÇÕES

- ESTACAS DE 20 A 20 METROS
- PP E PF: PUNTO DE PARTIDA / PUNTO FINAL
- E: ESTACA
- GREDE DA PAVIMENTAÇÃO-TERRENO NATURAL-EXTENSÃO TOTAL = 396,72m
- GREDE DO CORTE PARA A BASE DA PAVIMENTAÇÃO
- BOCA DE LOBO A IMPLANTAR NOVA: 18
- BOCA DE LOBO EXISTENTE
- CORPO DE BSTD EXISTENTE
- CORPO DE BSTD SEM BERÇO A EXECUTAR:
 - 0,40m (Simples) - 50,00m
 - 0,40m (Armado) - 18,00m
 - 0,60m (Simples) - 367,00m
 - 0,60m (Armado) - 10,00m
 - 0,60m (Simples) - 170,00m
- SENTIDO DA GALERIA
- COMPRIIMENTO DA TUBULAÇÃO
- % DE INCLINAÇÃO
- DIAMETRO NOMINAL DO TUBO

OBS:
 01 - SUB LEITO REGULARIZADO E COMPACTADO À PROCTOR 100% PN
 02 - NOS TRECHOS COM PRESENÇA DE ARGILA ORGÂNICA PLÁSTICA, DEVERÁ SER EXECUTADA A SUBSTITUIÇÃO DO MATERIAL POR SOLO COM BOM ÍNDICE DE SUPORTE E DRENAGEM.

ESPAÇO RESERVADO A PM: _____
 DEMAIS ÓRGÃOS: _____

RESP. GOP ENGR. CIVIL LEANDRO SCHANDSKI CREA PR - 71.205/D 41 9183 3250 42 9971-8983 leandrochanski@gmail.com	OBRA: PAVIMENTAÇÃO EM C.B.U.Q RUA DAMÁSIO PADILHA PROP. PREFEITURA MUN. DE REBOUÇAS TÍTULO: PROJETO DE DRENAGEM • ESTAQUEAMENTO E IMPLANTAÇÃO DA DRENAGEM • PERFIL LONGITUDINAL PREF. MUN. DE REBOUÇAS	LOCAL: REBOUÇAS DATA: 01/12/24 ÁREA (M²): 2.724,74m² ESC. INDICADA: 05/10 FOL.: 10 LEANDRO SCHANDSKI CREA-PR-71.205/D
--	--	---