
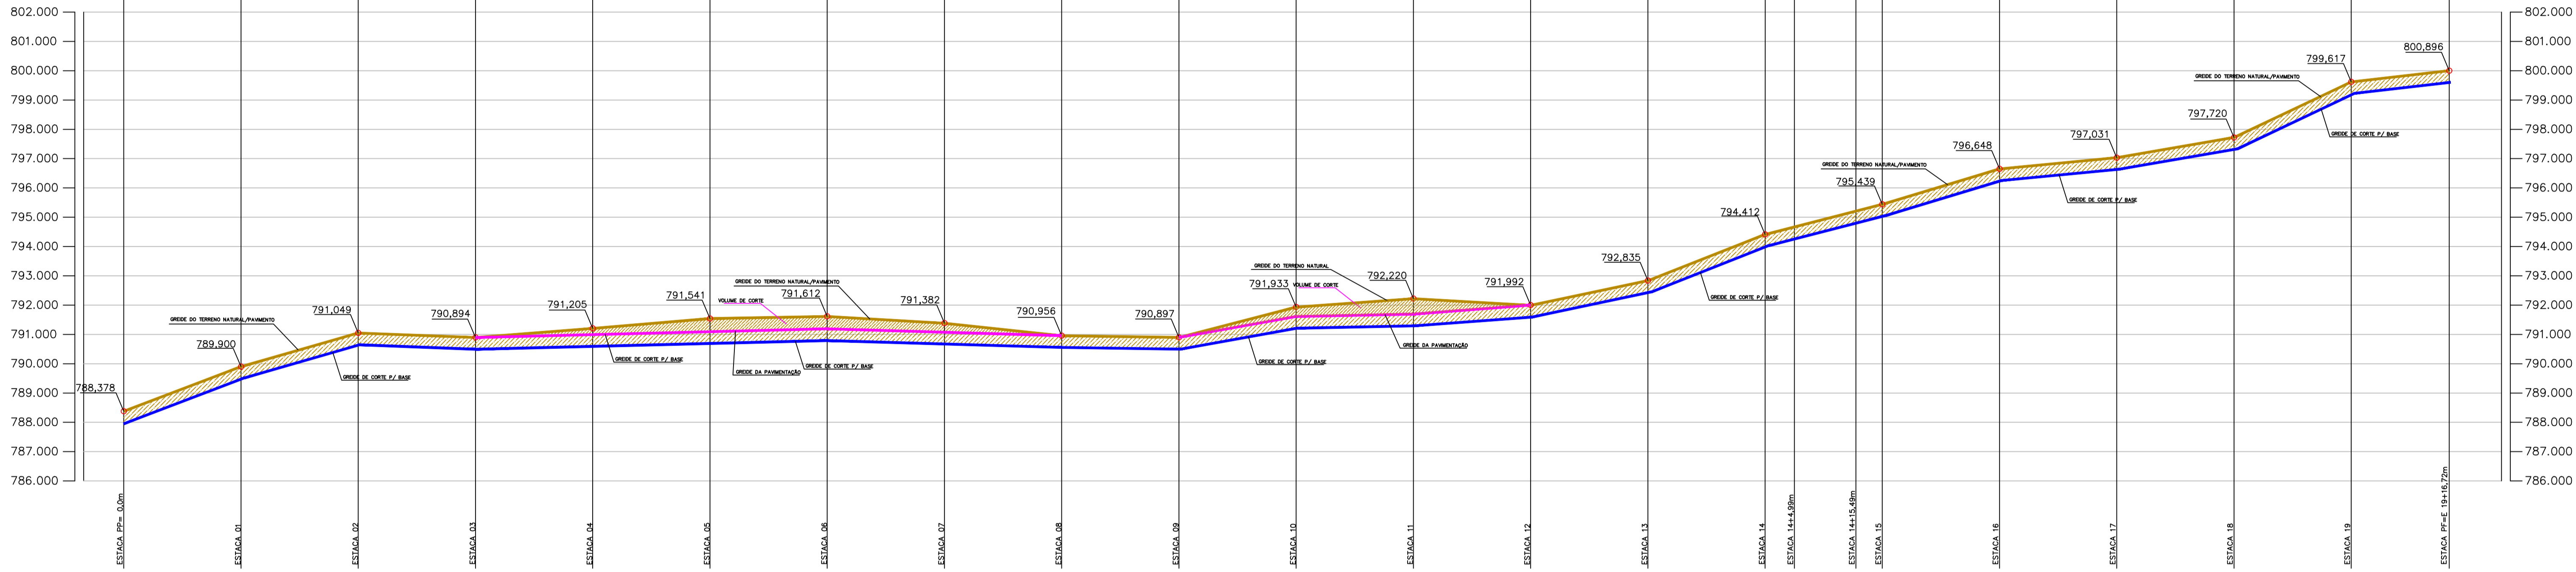


RODOVIA BR 153


RUA FLORENCIA MOURÃO

PAVIMENTAÇÃO EM C.B.U.Q
ESTAQUEAMENTO, IMPLANTAÇÃO DE DRENAGEM
ESCALA 1/250

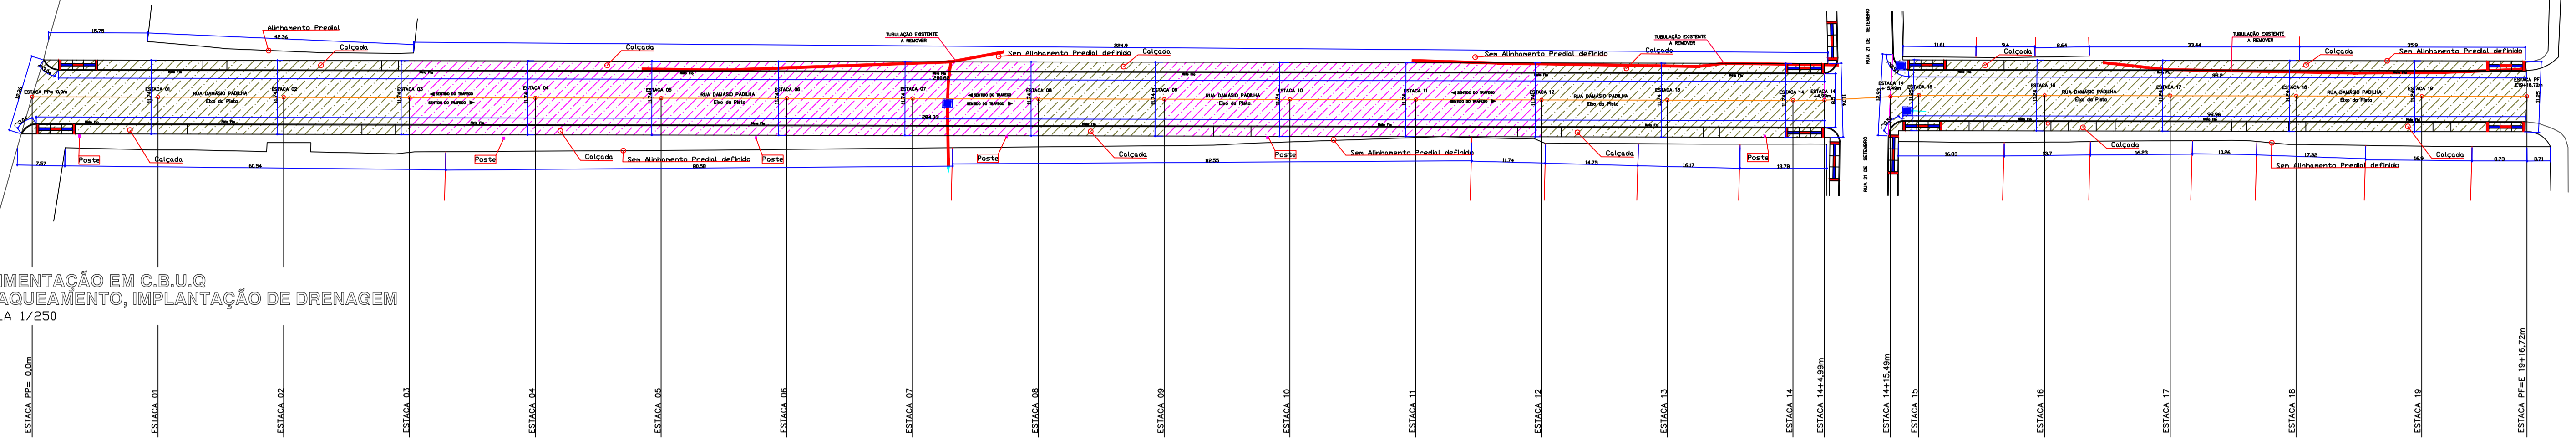

PERFIL LONGITUDINAL
ESCALA 1/500

| QUADRO DE ÁREAS PARA O CORTE DA VIA | | | | |
|-------------------------------------|-----------------|------------------------|------------------------|------------------------|
| | Trecho | Área | Altura do Corte | Total |
| [Hatched Area] | Início do Corte | Estaca PP=00 | 1.878,40m ² | 751,36m ³ |
| | Fim do Corte | Estaca 14+4,99m | 0,40m | |
| [Hatched Area] | Início do Corte | Estaca 14+15,49m | 1.136,29m ² | 454,52m ³ |
| | Fim do Corte | Estaca 19+16,72m | 0,40m | |
| [Hatched Area] | Início do Corte | Estaca 03 | 1.174,00m ² | 293,50m ³ |
| | Fim do Corte | Estaca 08 | Variável | |
| [Hatched Area] | Início do Corte | Estaca 09 | 704,40m ² | 176,10m ³ |
| | Fim do Corte | Estaca 11 | Variável | |
| | ÁREA TOTAL | 4.893,09m ² | VOLUME TOTAL | 1.675,48m ³ |

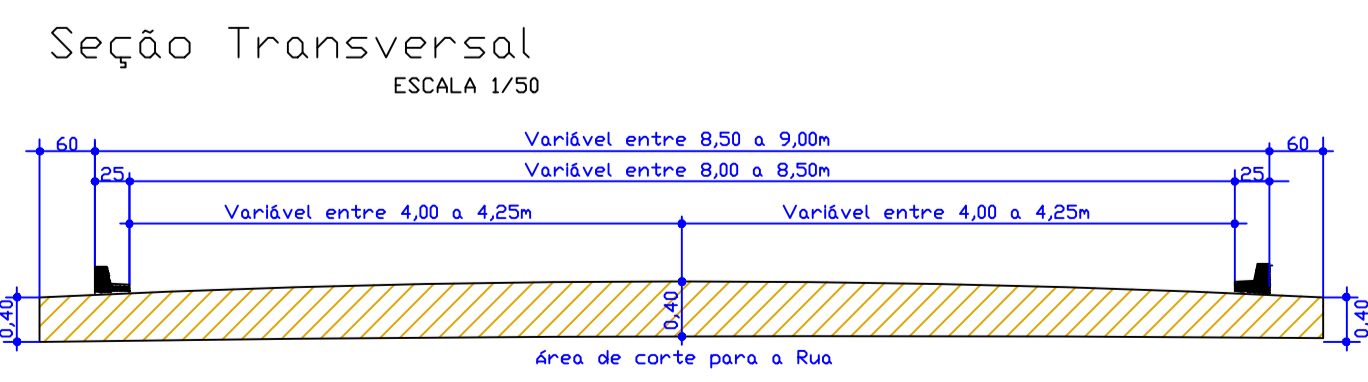

CONVENÇÕES

ESTACAS DE 20 A 20 METROS

PP E PF
PP= PONTO DE PARTIDA
E= ESTACA
PF= PONTO FINAL

- [Hatched Area] ESCAVAÇÃO PARA A RUA ————— 1.205,88m³
- [Hatched Area] ÁREA DE CORTE PARA A RUA ————— 469,60m³
- [Blue Box] BOCA DE LOBO A REMOVER ————— 03
- [Red Box] CORPO DE BSTC A REMOVER ————— 00,60m ————— 210,00m

OBS:
01 - SUB LEITO REGULARIZADO E COMPACTADO À PROCTOR 100% PN
02 - NOS TRECHOS COM PRESENÇA DE ARGILA ORGÂNICA PLÁSTICA, DEVERÁ SER EXECUTADA A SUBSTITUIÇÃO DO MATERIAL POR SOLO COM BOM ÍNDICE DE SUPORTE E DRENAGEM.

| | |
|---|---|
| ESPAÇO RESERVADO A PM | DEMAIS ÓRGÃOS |
| RESP. GOP LEANDRO SCHANDSKI CREA PR - 71.205/D 41 9183 3250 42 9971-8983 leandrochanski@gmail.com | OBRA: PAVIMENTAÇÃO EM C.B.U.Q RUA DAMÁSIO PADILHA PROP. PREFEITURA MUN. DE REBOUÇAS TÍTULO: PROJETO DE TERRAPLANAGEM • PLANTA DE IMPLANTAÇÃO • PERFIL LONGITUDINAL DO CORTE • PERFIL TRANSVERSAL DO CORTE |
| LOCAL: REBOUÇAS DATA: 01/12/24 ÁREA (M²): 3.234,33m² ESC.: INDICADA FDL.: 08/10 | PREF. MUN. DE REBOUÇAS LEANDRO SCHANDSKI CREA-PR-71.205/D |