
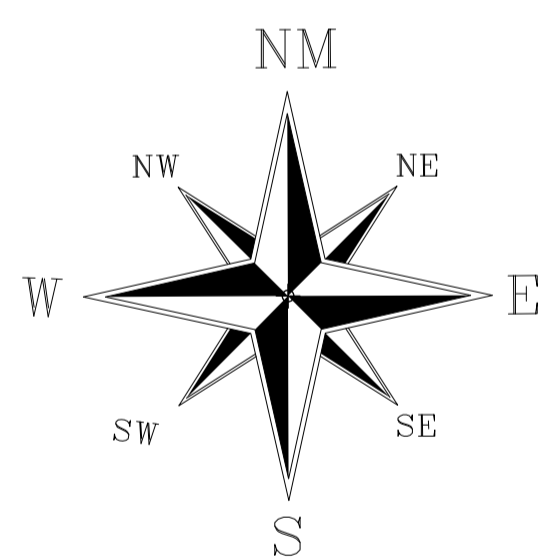


JOÃO SOLAREVISKI

FAMILIA RUPPEL

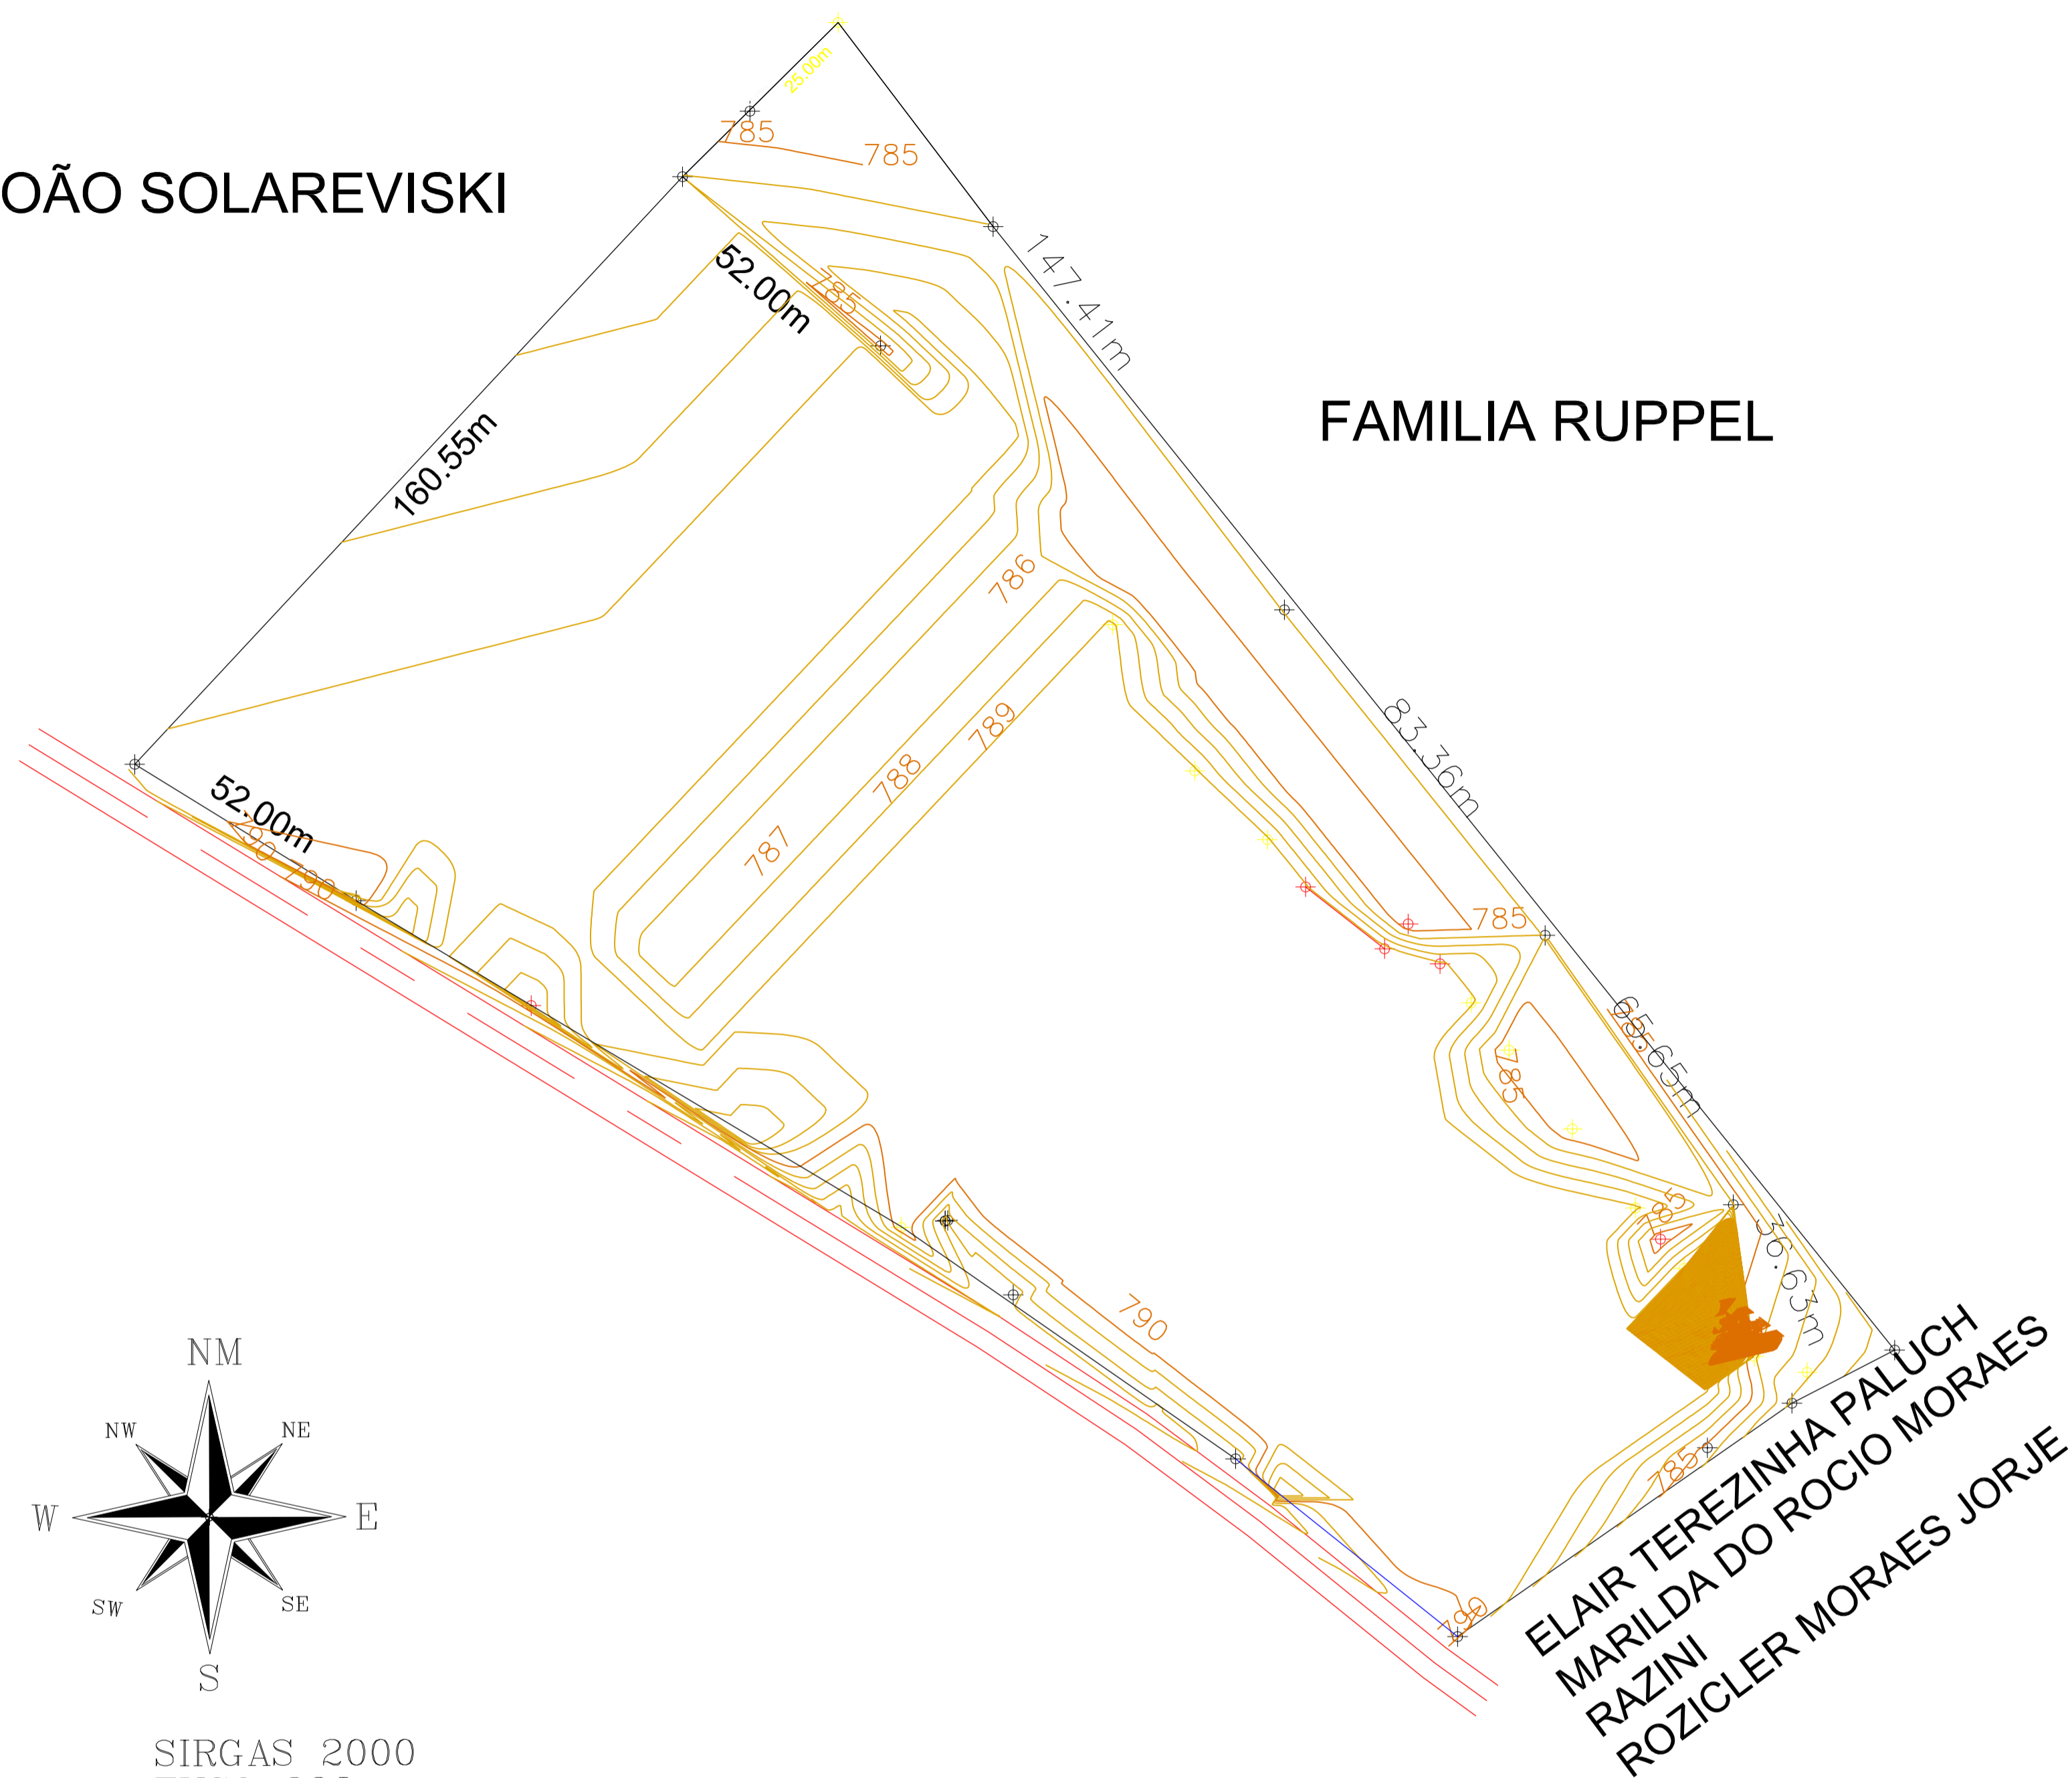

SIRGAS 2000
FUSO 22J
MERIDIANO 51°W

SISTEMA DE COORDENADAS PLANAS UTM

DATUM OFICIAL - SIRGAS2000
MERIDIANO CENTRAL 51° WGr
LATITUDE = 25°37'39,266"S
LONGITUDE = 50°42'20,874"W
UTM N = 7.165.526,150 m
UTM E = 529.535,316 m

K=Fator de Escala = 0,999610713
Data = 04/08/2022
c=convergência meridiana = -0°7'38,093"
d=declinação magnética = 19°17'51,324"W
ad=variação anual da declinação magnética = 0°8'03,444"W

CONVENÇÕES

MEIO FIO	
ALINHAMENTO PREDIAL	
ED.RESIDENCIA	
RUA PAVIMENTADA	
POLIGONAL	

TERRENO URBANO

LOCAL: RUA JOAQUIM JOSÉ MARTINS

PROP: MUNICIPIO DE REBOUÇAS

Lincoln Jose Martini
Rua João Antonio de Freitas n° 349
Rebouças-Pr CP.84550000
Fone(s) 99123-3208 999742324

RESPONSÁVEL TÉCNICO:
PAULO CESAR CABRAL:04446250973
Assinado de forma digital por PAULO CESAR CABRAL:04446250973
Dados: 2025.09.23 16:31:29 -03'00'

CPF.

QDA : 000 Lote S/N Bairro -

ÁREA : 38.370,42m² Matrícula : 14.481

Finalidade: HABITACIONAL

MUNICÍPIO: REBOUÇAS ESTADO: PARANÁ

8/2022 BAIRRO: ESCALA: 1:500

ENGENHEIRO CIVIL
PAULO CESAR CABRAL CREA
145604/D