

Abraçadeira - Guia  
 Cabo NU 35mm  
 Mastro 1 1/2 com 3m p/ SPDA  
 Projetor Refletor 600w  
 Fase  
 Fase  
 Terra

15.60

Poste 18m 300DAN

Abraçadeira - Guia

Cabo NU 35mm

Eletroduto Rígido 25mm

Cabo de Cobre 25mm

Cx de Passagem 30x30x30cm s/ Fundo


Conector p/ Haste

Pedra Brita N1


Haste Terra 3m

Solo

Detalhe  
 Esc. 1:50

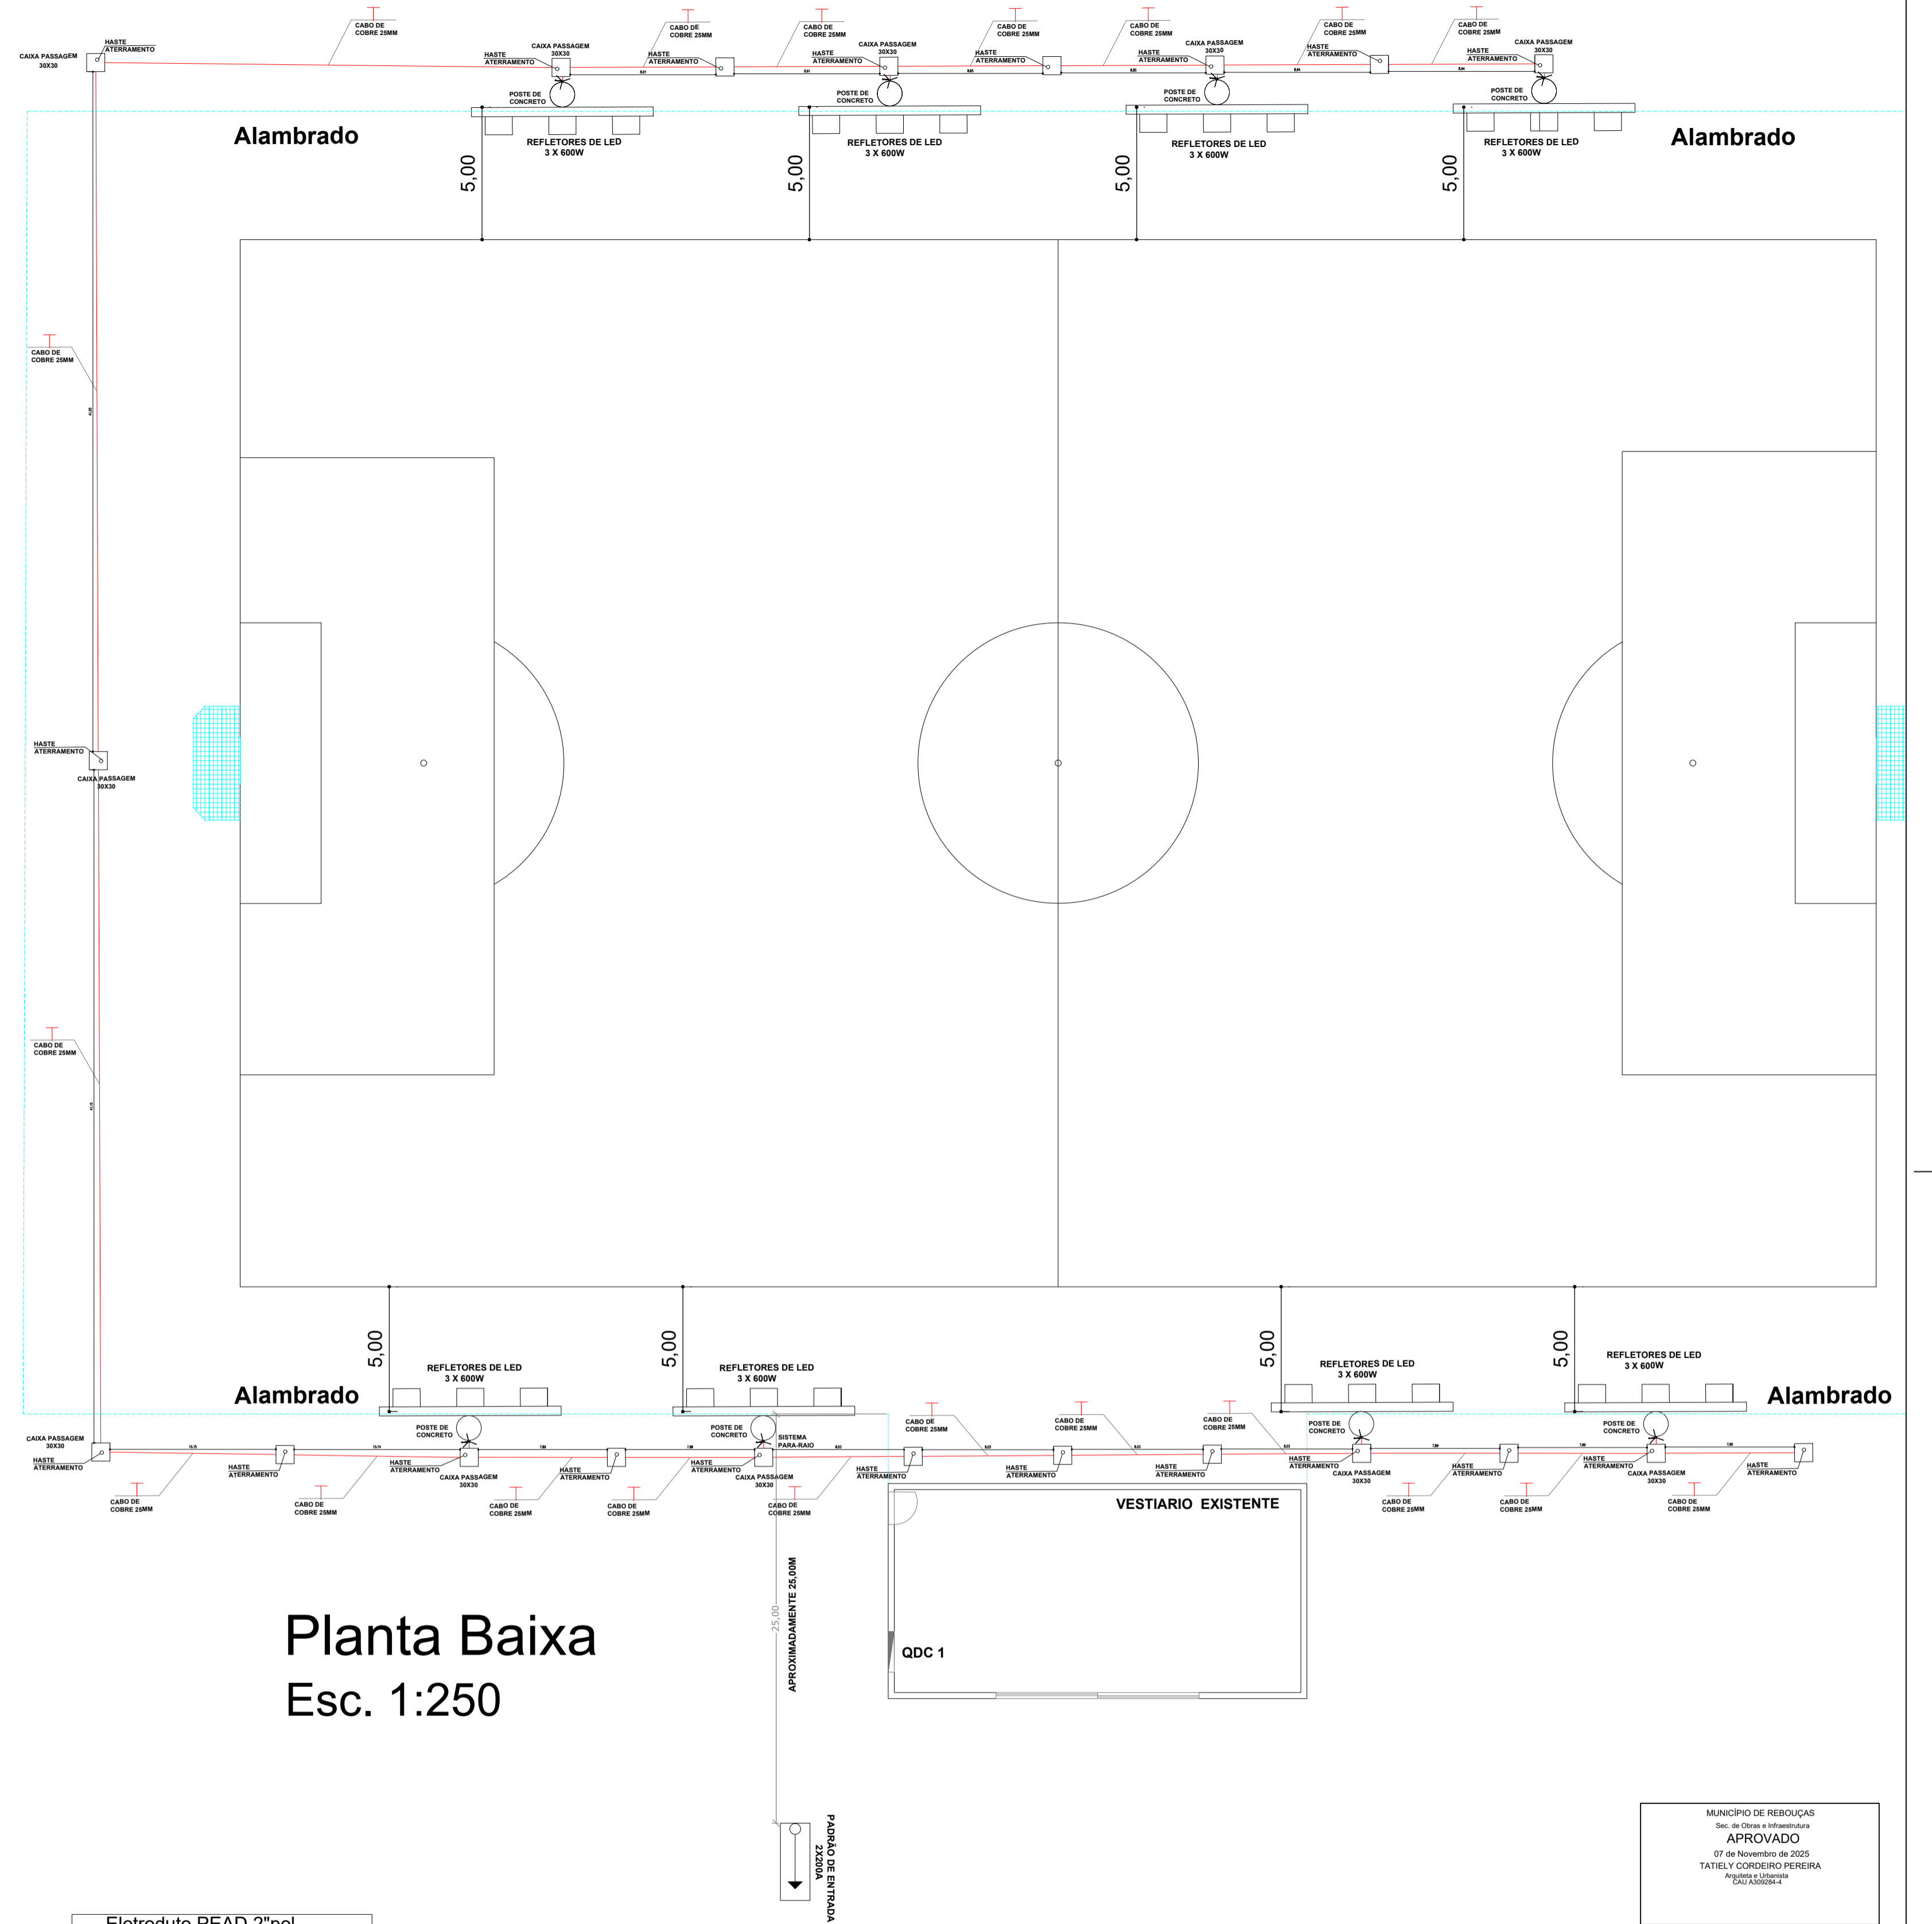

Planta Baixa  
 Esc. 1:250

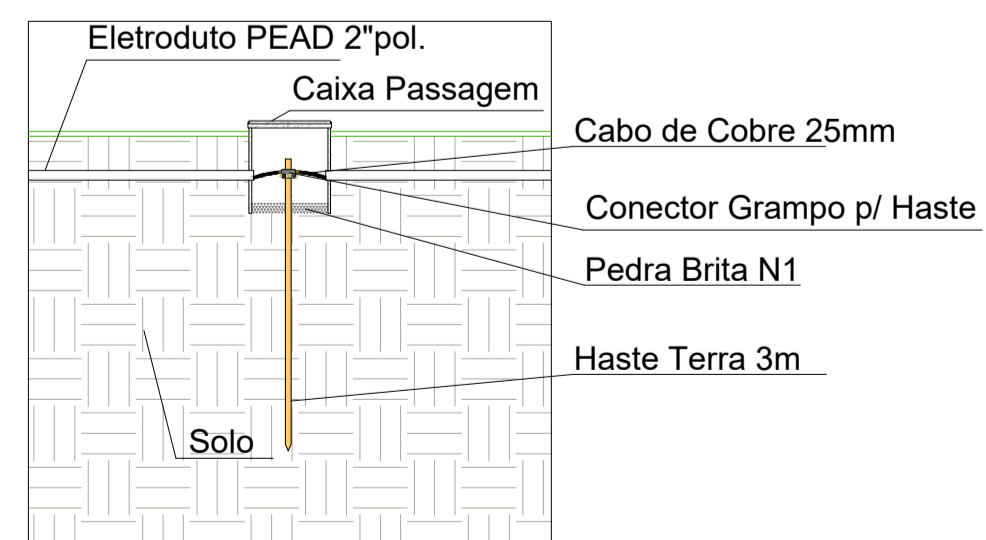

Detalhe Caixa  
 de Passagem  
 Esc. 1:75

MUNICÍPIO DE REBOUÇAS  
 Sec. de Obras e Infraestrutura  
**APROVADO**  
 07 de Novembro de 2025  
 TATIELY CORDEIRO PEREIRA  
 Engenheira Civil

ESTADO	Estádio Municipal	PROJETO	Projeto SPDA
OBRA	Iluminação Campo Municipal		
LOCALIZAÇÃO	Rua Zeferino Slezinski, SN, Vila Maria - Rebouças - PR, Brasil.		
PROPRIETÁRIO CLIENTE	Município de Rebouças CNPJ - 17.774.898/0001-82	ASS.	19.021
RESPONSÁVEL TÉCNICO	Thiago Cruz do Nascimento CREA PR 156672/D	RT CORRESPONDENTE	ASS.
AUTOR DO PROJETO	Thiago Cruz do Nascimento CREA PR 156672/D	RT CORRESPONDENTE	ASS.
DESENHO	Carlos Eduardo Cius Cubinski	DATA	Novembro/2025
REVISÃO		ESCALA	INDICADA
EMPRESA	Planta e Detalhamento SPDA		

01 / 01

\*Proibida a reprodução total ou parcial sem prévia autorização do autor.  
 A1 PDF: 851x604 mm; S = 0,51 m²