
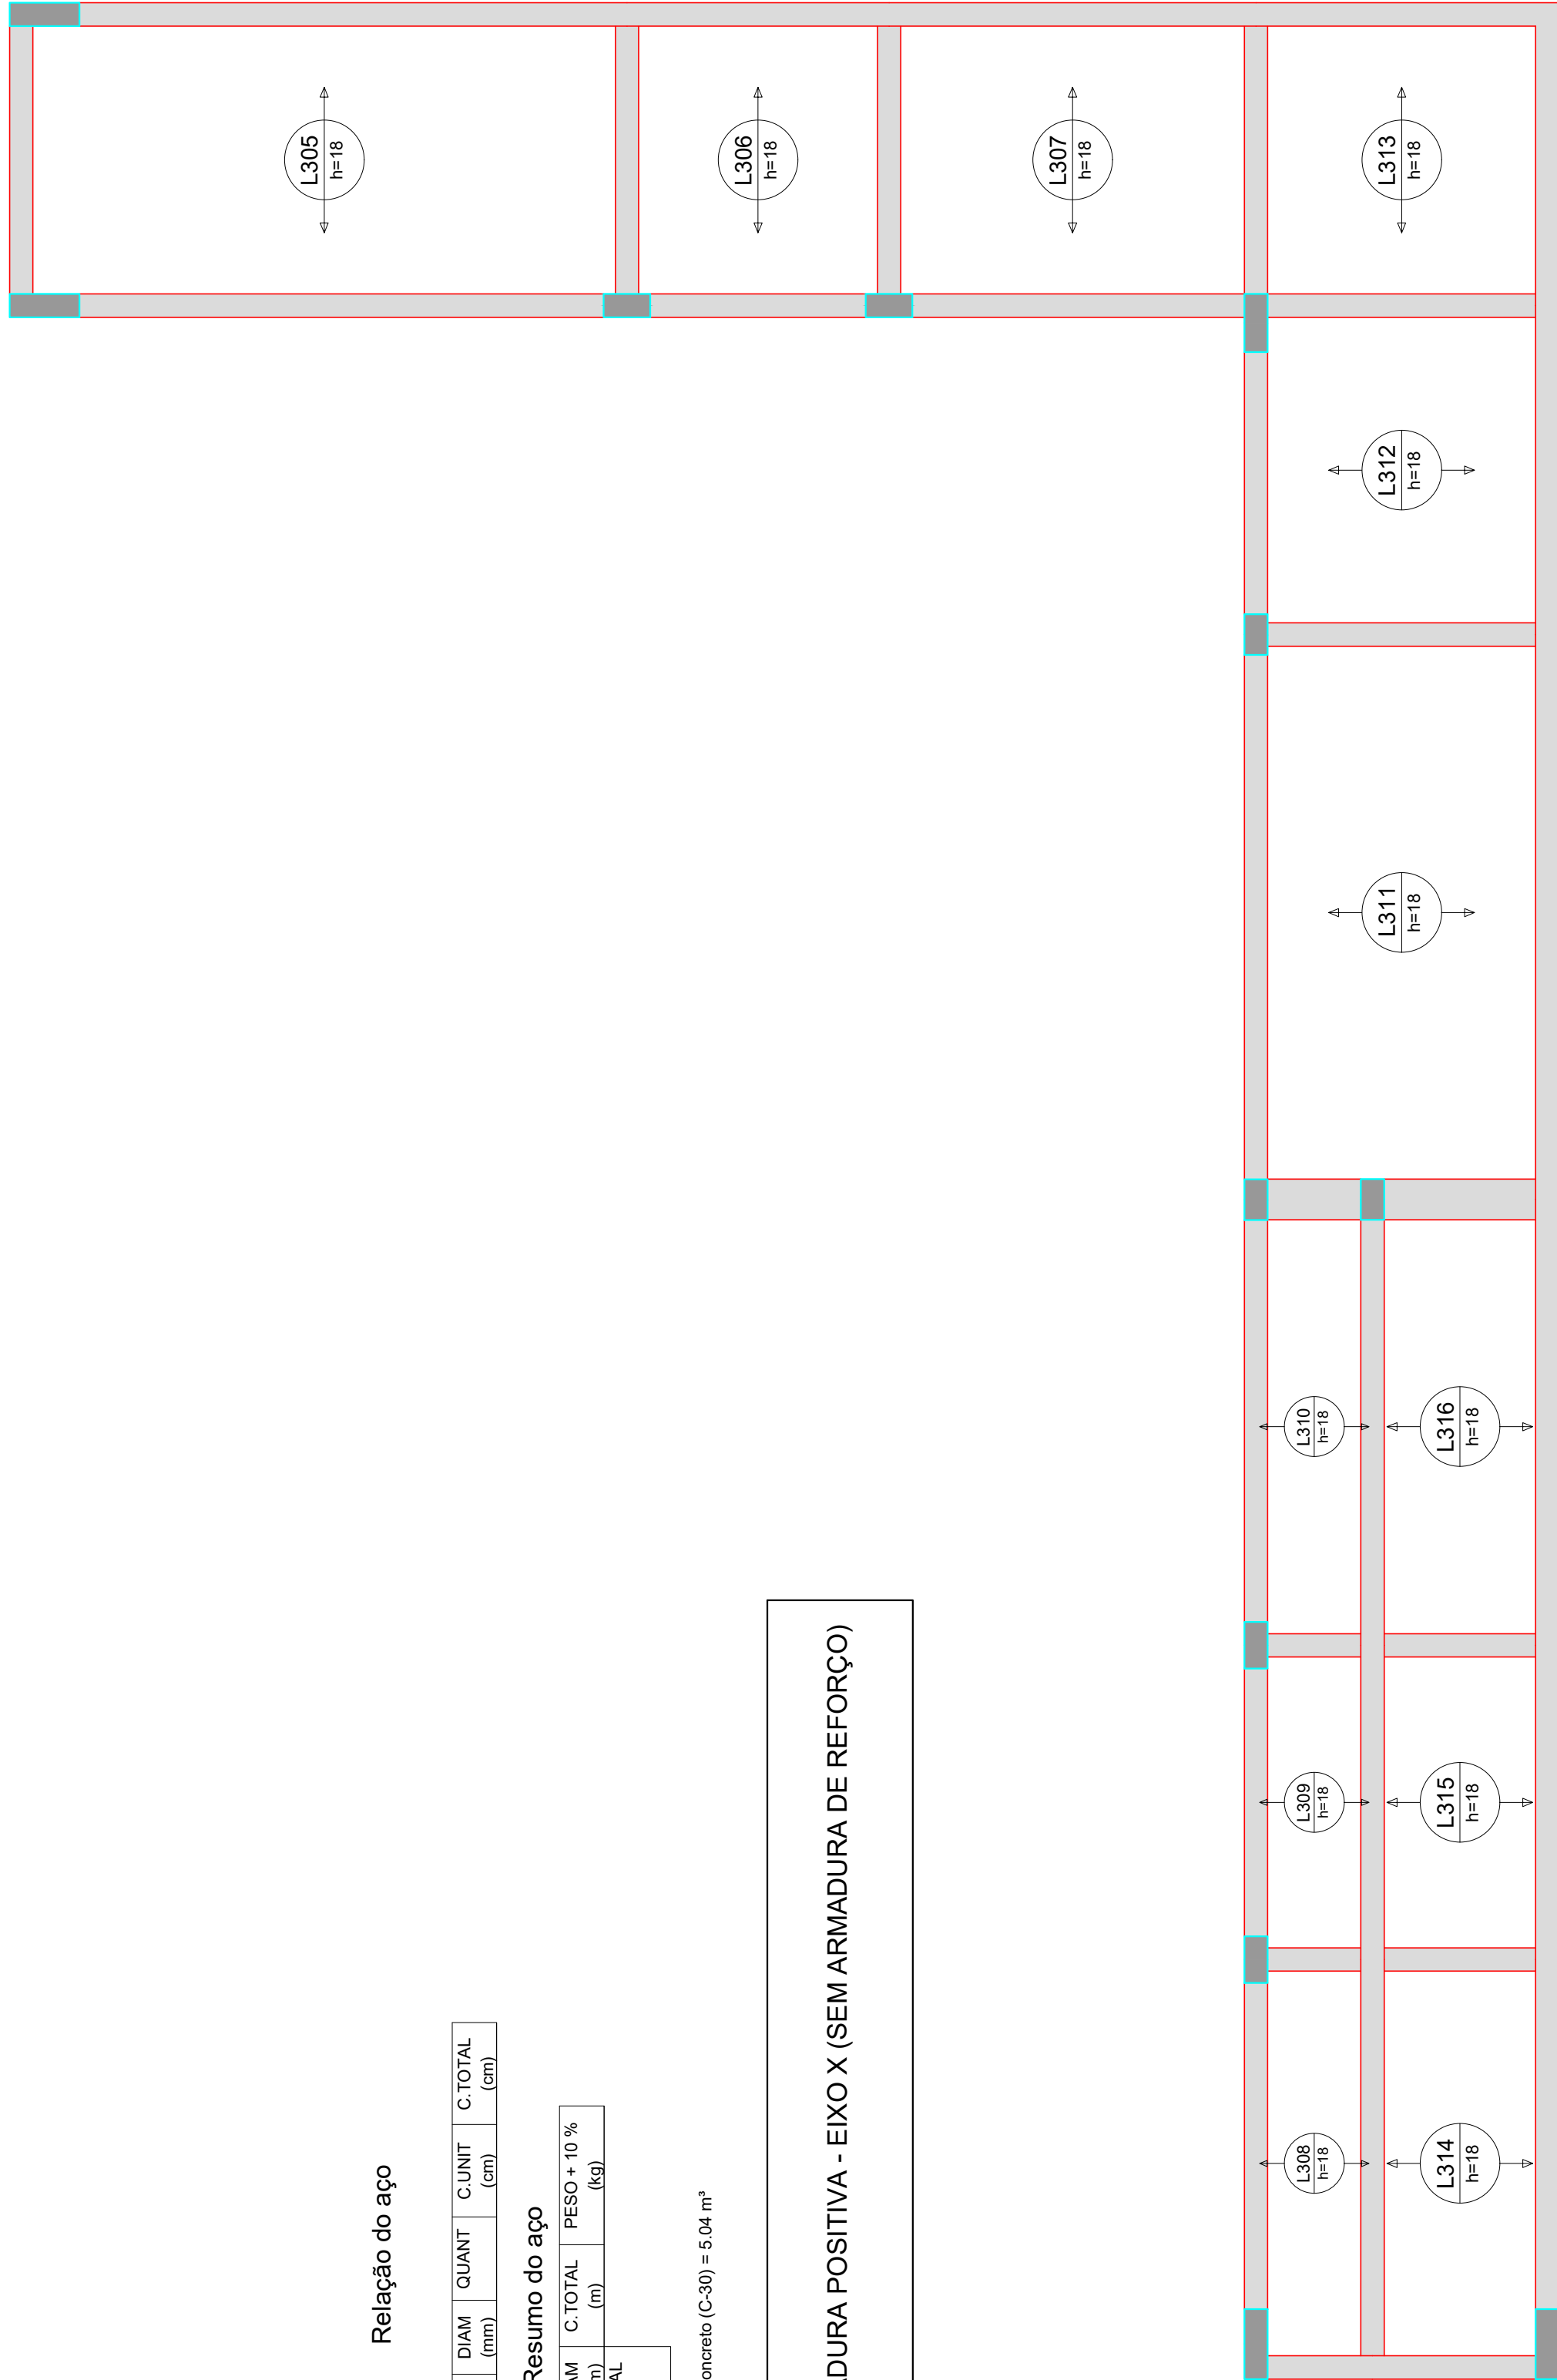


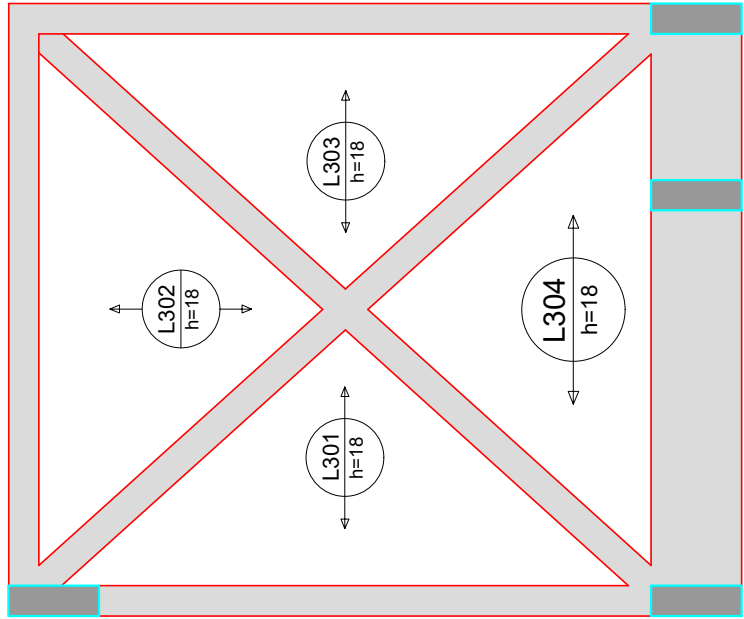

Armação positiva das lajes do pavimento PLATIBANDA (Eixo X)

escala 1:50

Relação do aço

ACO	N	DIAM (mm)	QUANT	CUNIT (cm)	C.TOTAL (cm)

Resumo do aço

ACO	DIAM (mm)	C.TOTAL (m)	PESO + 10 % (kg)
PESO TOTAL			

Volume de concreto (C-30) = 5,04 m³

ARMADURA POSITIVA - EIXO X (SEM ARMADURA DE REFORÇO)

Características do Projeto

- 1 – COBRIMENTO DAS ARMADURAS – PILARES E VIGAS: 2.5 cm
- 2 – COBRIMENTO DAS ARMADURAS – LAJES E ESCADAS: 2.5 cm
- 3 – COBRIMENTO DAS ARMADURAS – FUNDAÇÃO: 4.5 cm
- 4 – PREVER LASTRO DE CONCRETO MAGRO (5 cm) SOB AS ESTRUTURAS EM CONCRETO.

5 – OS VENTOS INCIDENTES NAS FACES X (90°) E Y (0°) , RESPECTIVAMENTE, NÃO OCORREM SIMULTANEAMENTE.

LEGENDA DA PLANTA DE LOCAÇÃO

- A ORIENTAÇÃO DOS EIXOS DOS PILARES
- 1 ORIENTAÇÃO DOS EIXOS DOS PILARES

NOTAS 3 : GERAIS

- 1 – Dimensões em Centímetros e Níveis em metros
- 2 – Conferir as disposição das armaduras antes da concretagem.
- 3 – A Responsabilidade pela fiscalização da obra é do Engº resp Técnico.
- 4 – Aconselhamos moldagem de corpos de prova para cada caminhão betoneira.
- 5 – Respeitar os prazos mínimos para retirada de formas e escoramentos.
- 6 – Evitar romper concreto após endurecido, com marreto e talhadeira.
- 7 – Toda e qualquer alteração no respectivo projeto, o Calculista deverá ser consultado e o mesmo deverá emitir seu parecer por escrito.



PROJETO ESTRUTURAL



26

PROJETO ESTRUTURAL	RESPONSÁVEL TÉCNICO: Paulo Cesar Cabral		CLIENTE: MUNICÍPIO DE REBOUÇAS	
	Endereço da Obra: Rua: Joaquim José Martins, nº S/N Bairro: Bom Retiro, Rebouças - PR		OBRA: UNIDADE BÁSICA DE SAÚDE PORTE 2	
Responsável Tec. CREA-PR : 145604/D	Ação Institucional: Órgão Público (Servidor/Empregado)		ENDEREÇO CLIENTE: Rua: José Alonso Vieira Lopes, nº 90 Bairro: Centro, Rebouças - PR	
VERIF	ENTREGA	REVISÃO	UNIDADE: (EXCETO INDICADO)	REFERÊNCIA: (1°DIEDRO)
DATA		00	cm	
NOME			TÍTULO: DETALHAMENTO DAS ARMADURAS DAS LAJES DO PAVIMENTO PLATIBANDA ARMADURA POSITIVA - EIXO X (SEM ARMADURA DE REFORÇO)	
VISTO				
Classe Concreto-MPa: 30	ESCALA: INDICADAS EM PLANTA		DESENHO NÚMERO: 00001	MOD: EST
			REVISÃO: 00	FOLHA: 26/50