



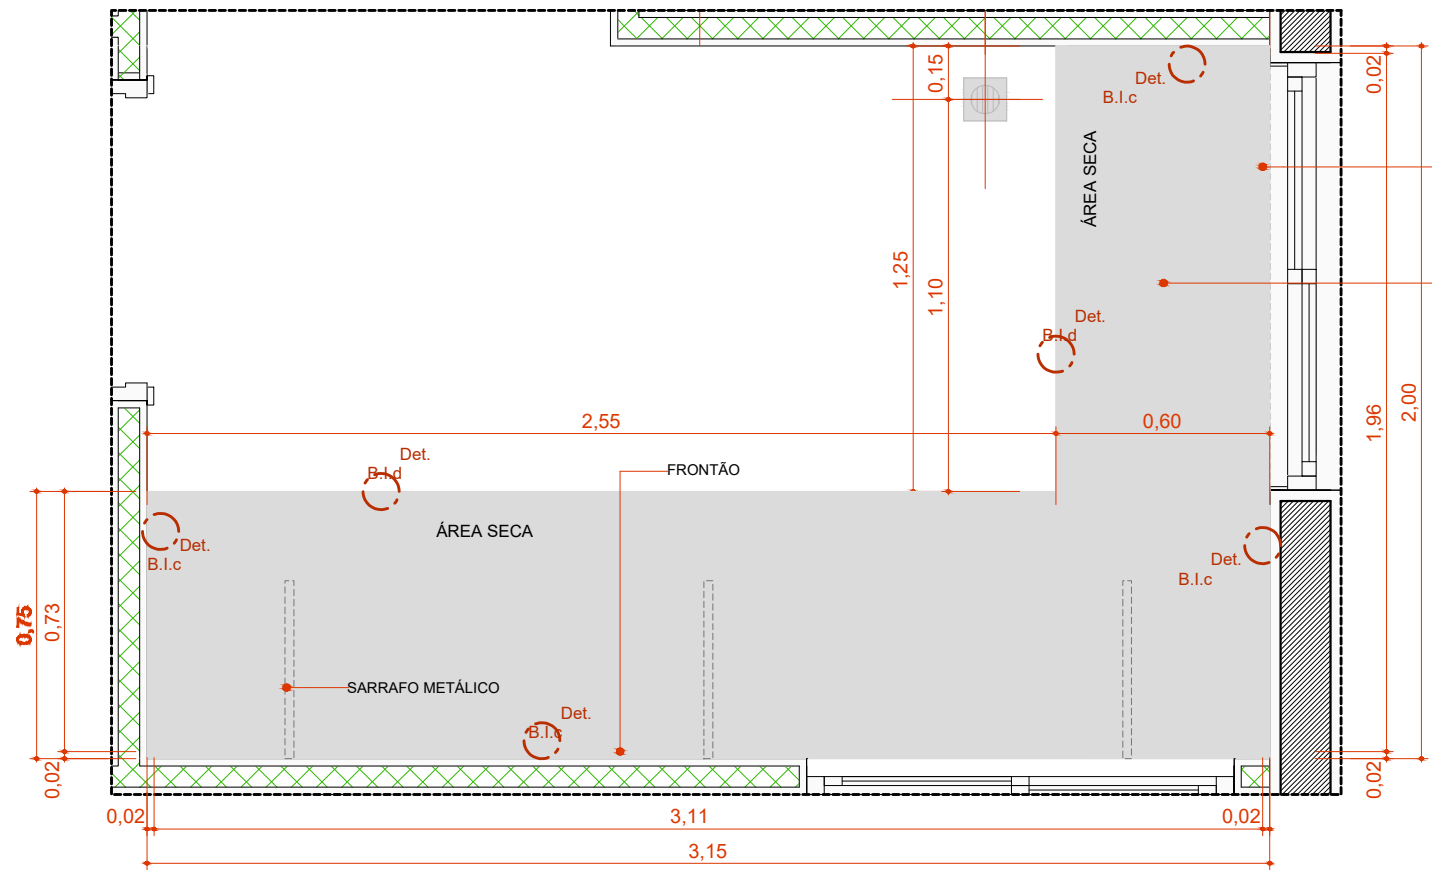


BI.315de

Escala:1:20

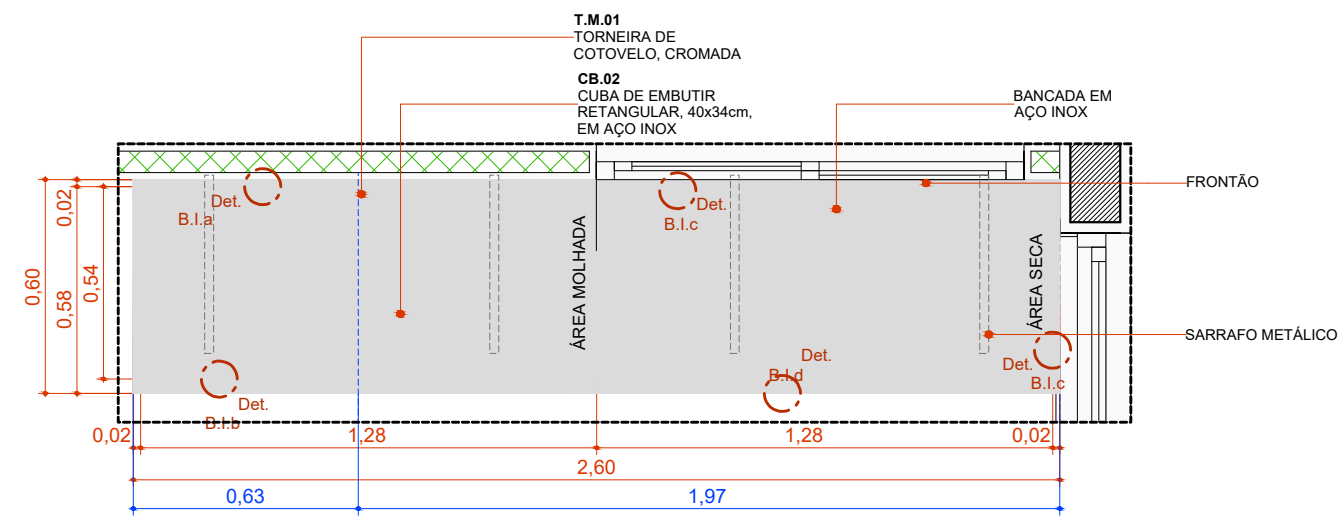


BIC.260d

Escala:1:20

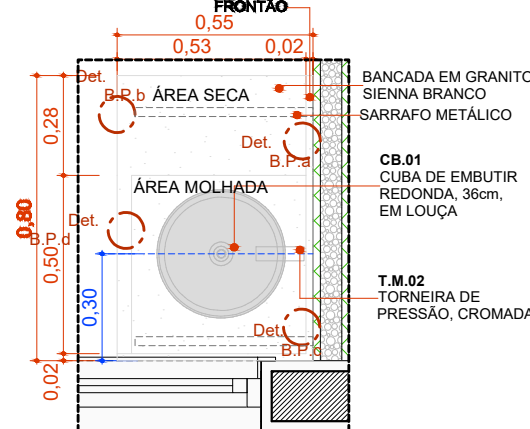


BPC.80d

Escala:1:20

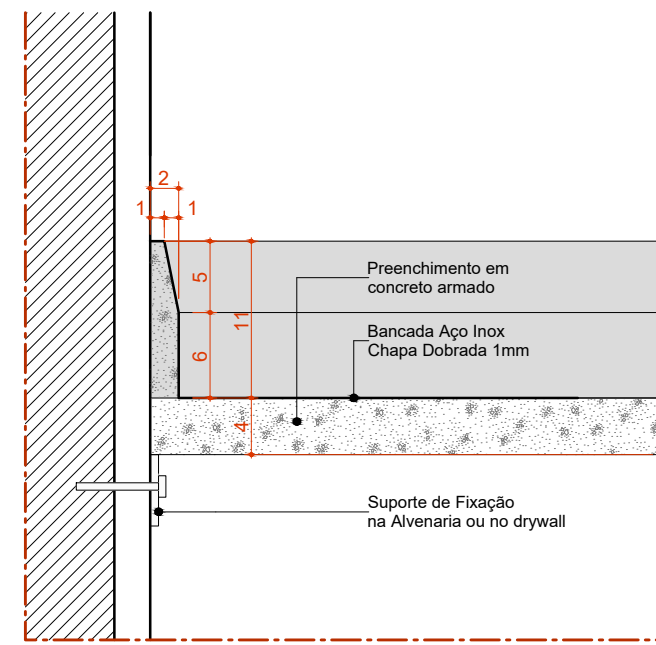


Det. B.I.a
Bancada de Inox
Detalhe Frontão - Área Molhada

Escala 1:5

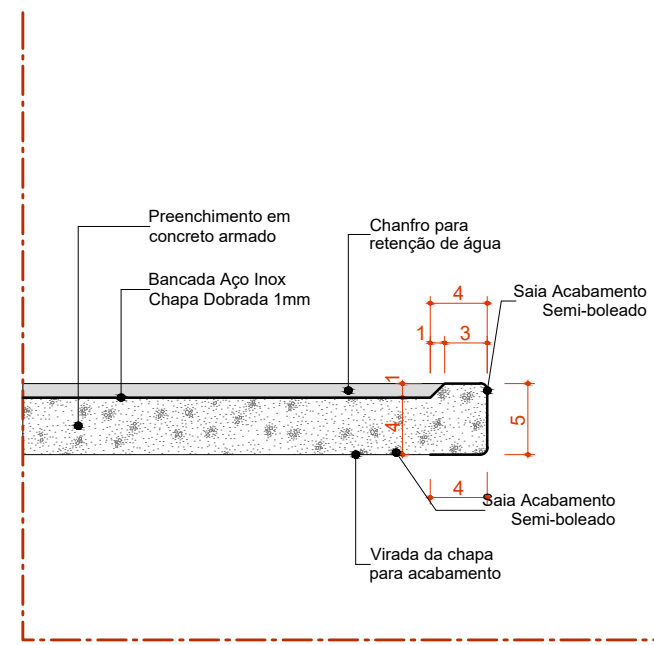


Det. B.I.b
Bancada de Inox
Detalhe Saia - Área Molhada

Escala 1:5

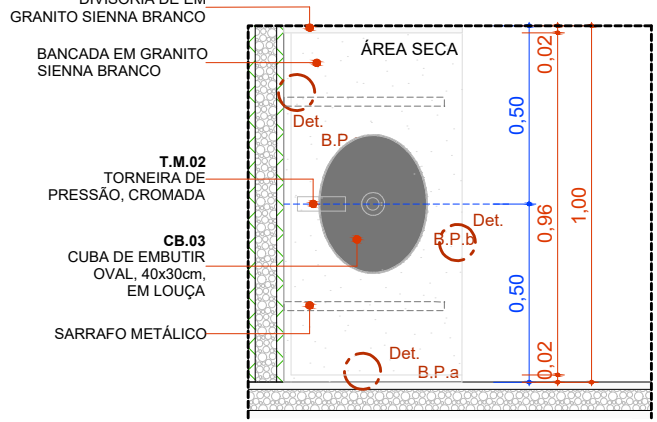


BPC.100e-Escovodromo

Escala:1:20

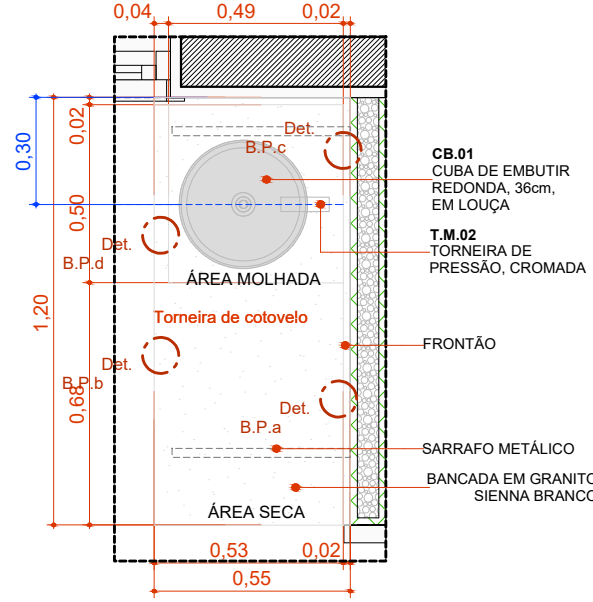


BPC.120e

Escala:1:20

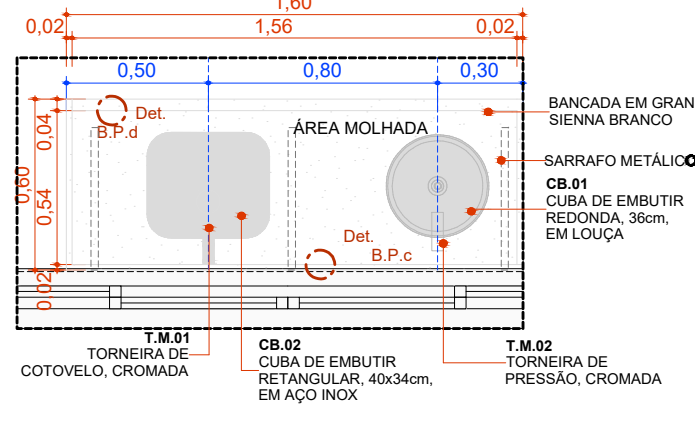


BPC.160

Escala:1:25

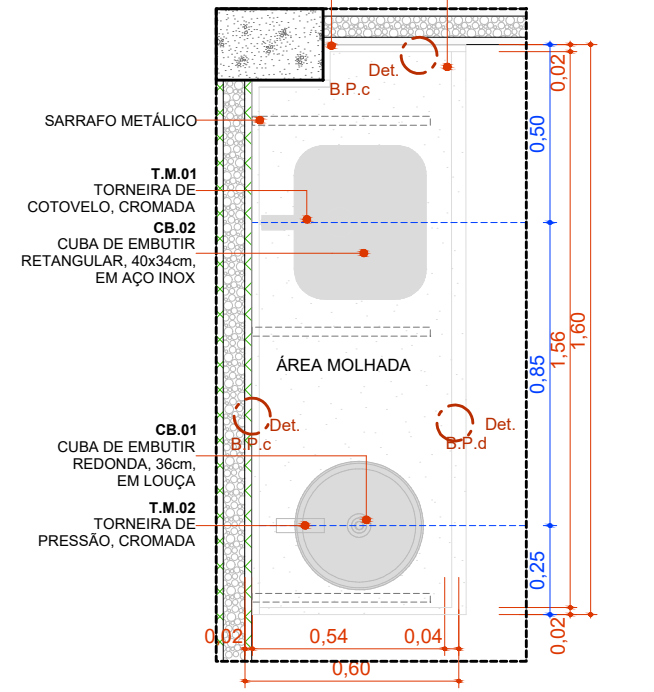


BPC.160d

Escala:1:20

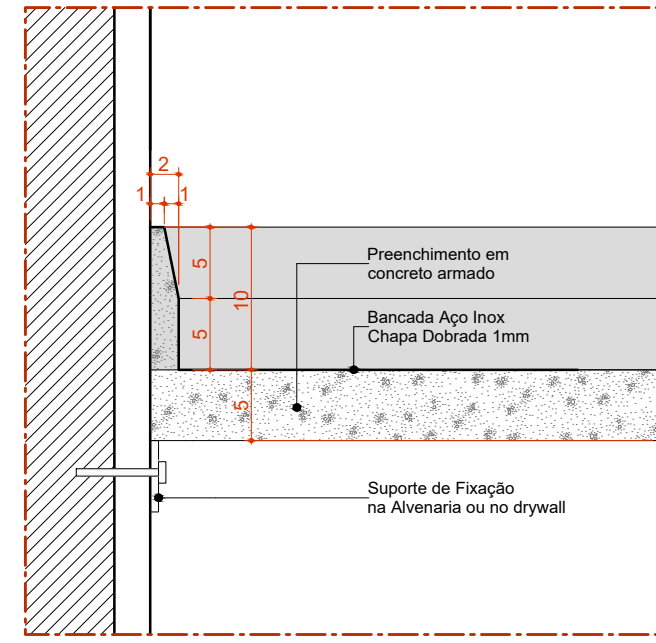


Det. B.I.c
Bancada de Inox
Detalhe Frontão - Área Secca

Escala 1:5

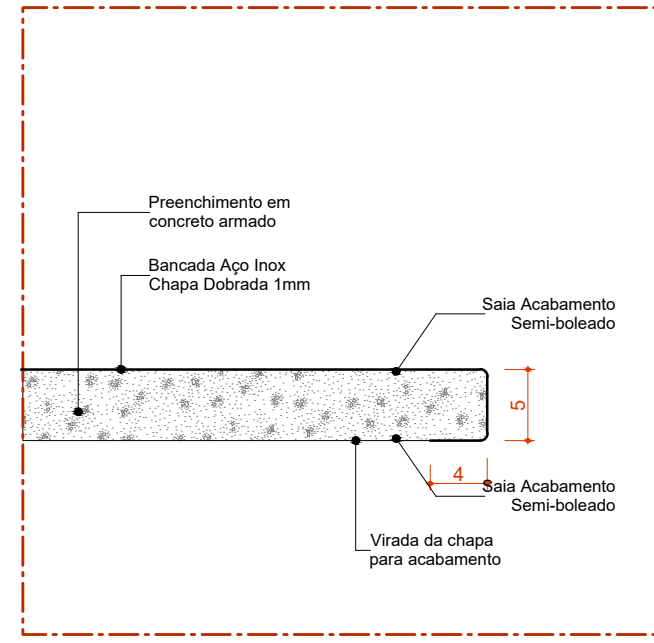


Det. B.I.d
Bancada de Inox
Detalhe Saia - Área secca

Escala 1:5

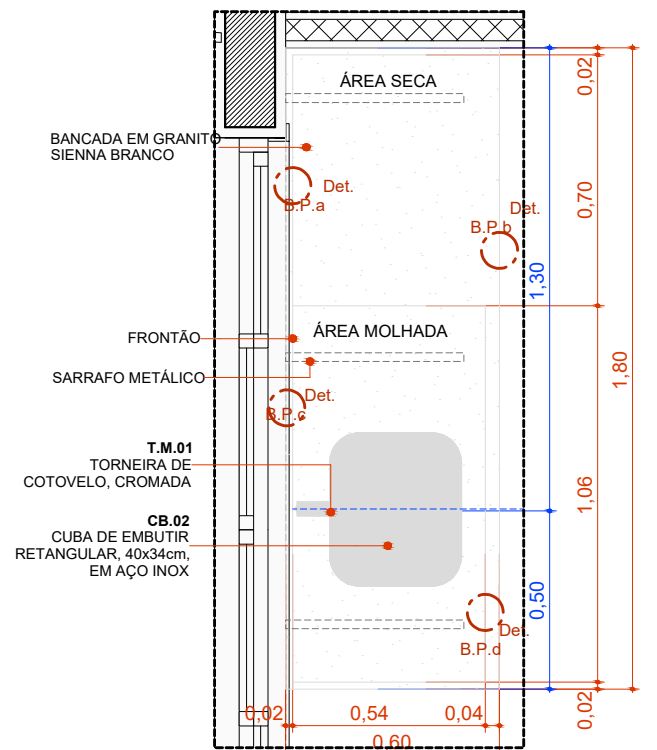


BPC.180d

Escala:1:20

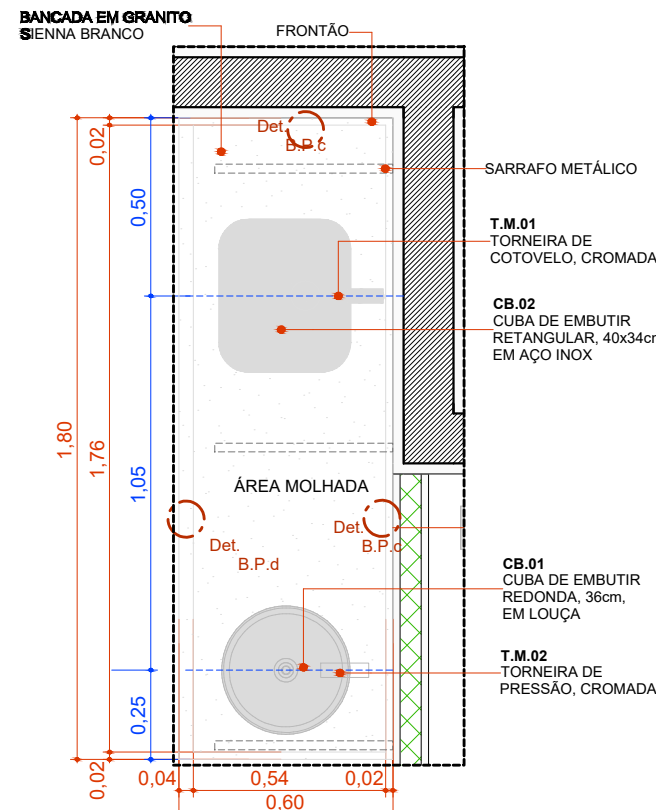


BPC.180e

Escala:1:20

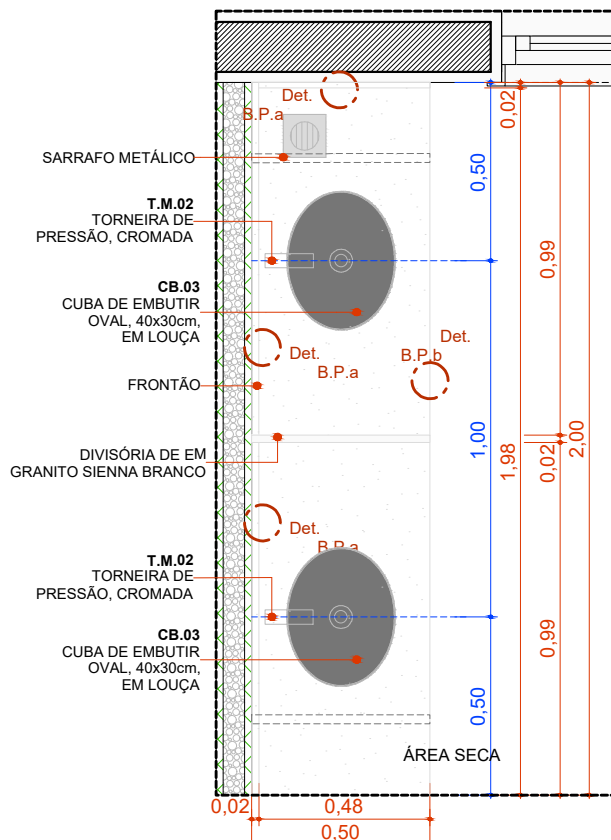


BPC.200d-Escovodromo

Escala:1:20

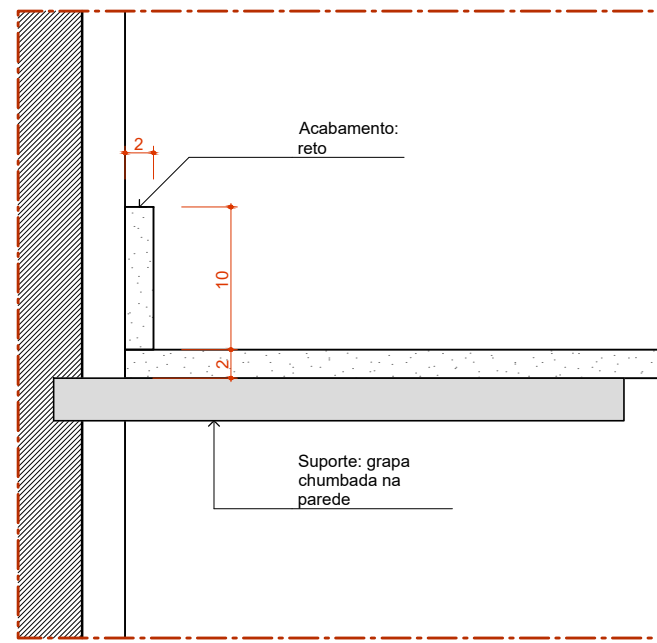


Det. B.P.a
Bancada de Pedra
Detalhe Frontão

Escala 1:5

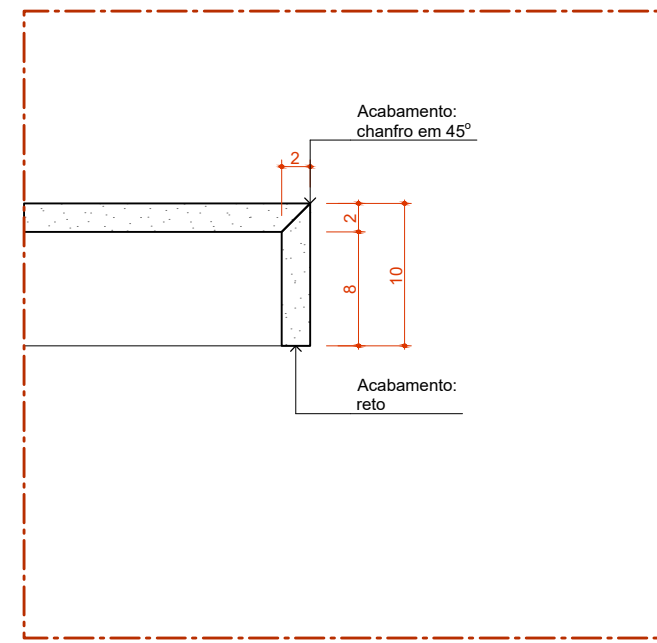

Det. B.P.b
Bancada de Pedra
Detalhe Saia


Escala 1:5

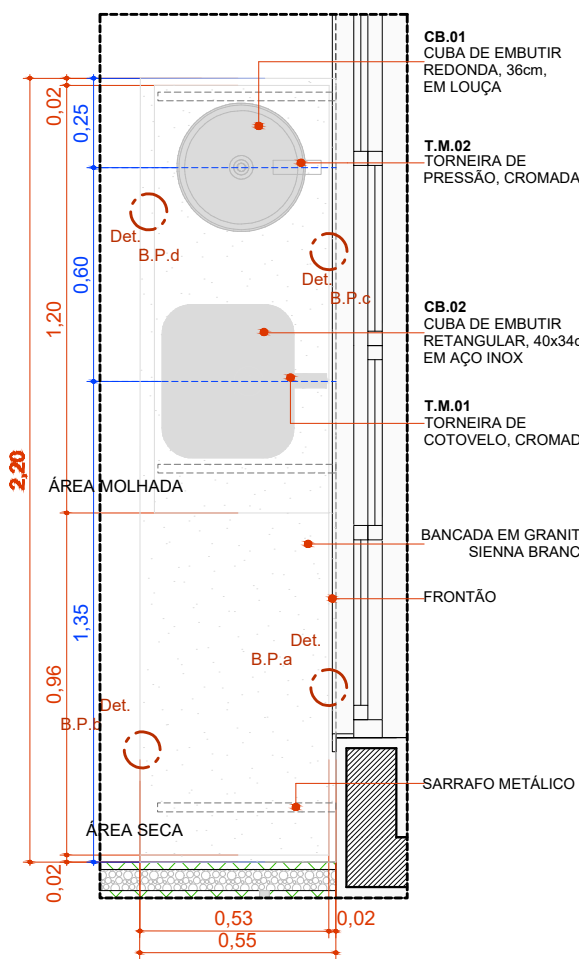

BPC.220d


Escala:1:20

22 Quadro de Bancadas			
Cód.	Qtd.	Descrição	Frontão
BI.315de	1	Bancada em L em Inox 3,15 x 2,00m, profundidade 0,60 e 0,75m, sem cuba	Frontão direita e esquerda
BIC.260d	1	Bancada em Inox 2,60x0,60m, com uma cuba retangular em inox.	Frontão direita
BPC.80d	1	Bancada em granito 0,80x0,55m, com uma cuba em cerâmica redonda.	Frontão direita
PC.100e-Escovodromo	1	Bancada em granito 1,00x0,50m, com uma cuba cerâmica oval.	Frontão esquerda
BPC.120e	1	Bancada em granito 1,20x0,55m, com uma cuba em cerâmica redonda.	Frontão esquerda
BPC.160	1	Bancada em granito 1,60x0,60m, com uma cuba em inox retangular e uma cuba em cerâmica redonda.	Sem frontão lateral
BPC.160d	1	Bancada em granito 1,60x0,60m, com uma cuba em inox retangular e uma cuba em cerâmica redonda.	Frontão direita
BPC.180d	1	Bancada em granito 1,80x0,60m, com uma cuba retangular em inox.	Frontão direita
BPC.180e	1	Bancada em granito 1,80x0,60m, com uma cuba em inox retangular e uma cuba em cerâmica redonda.	Frontão esquerda
PC.200d-Escovodromo	1	Bancada em granito 2,00x0,50m, com duas cubas cerâmica oval.	Frontão direita
BPC.220d	3	Bancada em granito 2,20x0,55m, com uma cuba em inox retangular e uma cuba em cerâmica redonda.	Frontão direita

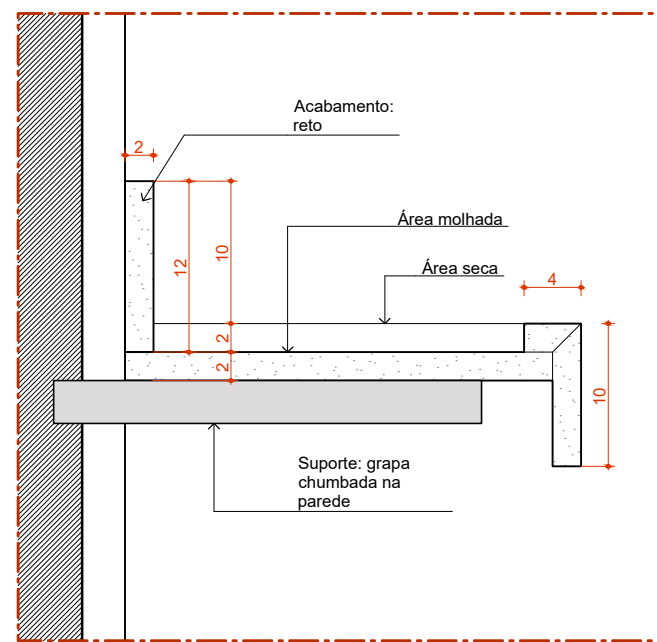


Det. B.P.c
Bancada de Pedra
Detalhe área molhada

Escala 1:5

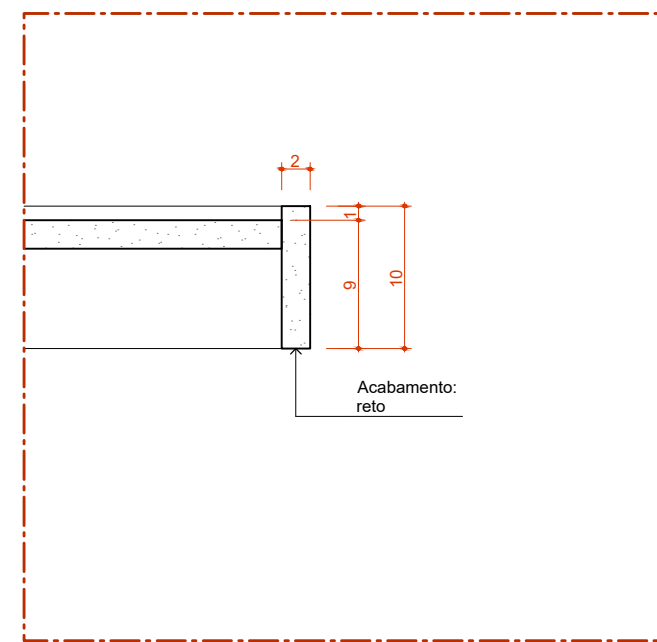

Det. B.P.d
Bancada de Pedra
Detalhe Saia - Área molhada

Escala 1:5

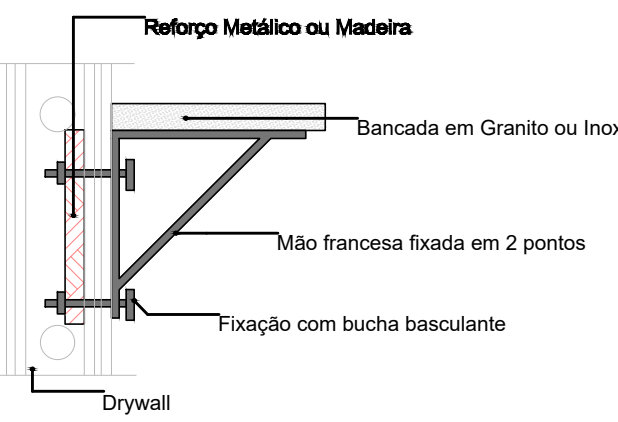

DETALHE 01: REFORÇO EM DRYWALL

Escala:1:20

22 Quadro de Bancadas			
Cód.	Qtd.	Descrição	Frontão
BI.315de	1	Bancada em L em Inox 3,15 x 2,00m, profundidade 0,60 e 0,75m, sem cuba	Frontão direita e esquerda
BIC.260d	1	Bancada em Inox 2,60x0,60m, com uma cuba retangular em inox.	Frontão direita
BPC.80d	1	Bancada em granito 0,80x0,55m, com uma cuba em cerâmica redonda.	Frontão direita
PC.100e-Escovodromo	1	Bancada em granito 1,00x0,50m, com uma cuba cerâmica oval.	Frontão esquerda
BPC.120e	1	Bancada em granito 1,20x0,55m, com uma cuba em cerâmica redonda.	Frontão esquerda
BPC.160	1	Bancada em granito 1,60x0,60m, com uma cuba em inox retangular e uma cuba em cerâmica redonda.	Sem frontão lateral
BPC.160d	1	Bancada em granito 1,60x0,60m, com uma cuba em inox retangular e uma cuba em cerâmica redonda.	Frontão direita
BPC.180d	1	Bancada em granito 1,80x0,60m, com uma cuba retangular em inox.	Frontão direita
BPC.180e	1	Bancada em granito 1,80x0,60m, com uma cuba em inox retangular e uma cuba em cerâmica redonda.	Frontão esquerda
PC.200d-Escovodromo	1	Bancada em granito 2,00x0,50m, com duas cubas cerâmica oval.	Frontão direita
BPC.220d	3	Bancada em granito 2,20x0,55m, com uma cuba em inox retangular e uma cuba em cerâmica redonda.	Frontão direita

AUTORIA DO PROJETO LICITADO		REGISTRO
Paulo Cesar Cabral		CREA PR 145.604 /D
Tatiely Cordeiro Pereira		CAU A309.284-4
Carlos Eduardo Cius Cubinski		CREA PR 210.871 /D

R0	06/01/2026	EMISSION INICIAL
REVISÃO	DATA	DESCRIÇÃO

TÍTULO DO PROJETO
UNIDADE BÁSICA DE SAÚDE PORTE 2

PROPRIETÁRIO
MUNICÍPIO DE REBOUÇAS
SECRETARIA DE ATENÇÃO PRIMÁRIA À SAÚDE

CONP
77.774.859/0001-82
ENDREÇO
Secretaria Municipal de Saúde
Rua Simão Domingues, N 168
CEP 84550-000 - Rebouças - PR

TÍTULO DA PRANCHA

DETALHAMENTO DE BANCADAS

DESCRIÇÃO DA ETAPA

PROJETO EXECUTIVO

NOME: PRANCHA - ARQUIVO	REVISÃO	UNIDADE	DATA	ESCALA
MS_UBS2_PE_AQ 10.12_R00	R01	METROS	06/01/2026	INDICADA

AUTORIA INTELECTUAL
Paulo Cesar Cabral
Tatiely Cordeiro Pereira
Carlos Eduardo Cius Cubinski

REGISTRO
CREA PR 145.604 /D
CAU A309.284-4
CREA PR 210.871 /D

DIREITOS AUTORAIS RESERVADOS CONFORME LEGISLAÇÃO NACIONAL E INTERNACIONAL

FOLHA 40
84.10 x 59.40