

TABELA DE MEDIDAS DAS PORTAS DE VIDRO


LOCAL	Nº PORTA	LARGURA (m)	ALTURA (m)	Nº FOLHAS	LOCAL	Nº PORTA	LARGURA (m)	ALTURA (m)	Nº FOLHAS
GAB. 001	01	2,39	2,26	03 FOLHAS DE CORRER	GAB. 406	50	2,35	2,31	03 FOLHAS DE CORRER
	02	2,40	2,25	03 FOLHAS DE CORRER	GAB. 501	51	2,30	2,28	03 FOLHAS DE CORRER
GAB. 002	03	2,39	2,25	03 FOLHAS DE CORRER		52	2,30	2,28	03 FOLHAS DE CORRER
GAB. 003	04	2,39	2,25	03 FOLHAS DE CORRER	GAB. 502	53	2,31	2,28	03 FOLHAS DE CORRER
	05	2,40	2,24	03 FOLHAS DE CORRER	GAB. 503	54	2,31	2,28	03 FOLHAS DE CORRER
TELEFONIA	06	3,81	2,24	1 FOLHA DE CORRER + 2 FOLHAS FIXOS		55	2,37	2,28	03 FOLHAS DE CORRER
					GAB. 504	56	2,32	2,29	03 FOLHAS DE CORRER
GAB. 004	07	2,36	2,24	03 FOLHAS DE CORRER		57	2,32	2,28	03 FOLHAS DE CORRER
	08	2,41	2,24	03 FOLHAS DE CORRER	GAB. 505	58	2,32	2,28	03 FOLHAS DE CORRER
GAB. 005	09	2,40	2,24	03 FOLHAS DE CORRER	GAB. 506	59	2,32	2,29	03 FOLHAS DE CORRER
	10	2,39	2,23	03 FOLHAS DE CORRER		60	2,32	2,29	03 FOLHAS DE CORRER
GAB. 101	11	2,37	2,30	03 FOLHAS DE CORRER	GAB. 601	61	2,32	2,30	03 FOLHAS DE CORRER
	12	2,37	2,30	03 FOLHAS DE CORRER		62	2,31	2,30	03 FOLHAS DE CORRER
GAB. 102	13	2,37	2,30	03 FOLHAS DE CORRER	GAB. 602	63	2,31	2,31	03 FOLHAS DE CORRER
GAB. 103	14	2,34	2,30	03 FOLHAS DE CORRER	GAB. 603	64	2,31	2,31	03 FOLHAS DE CORRER
	15	2,35	2,29	03 FOLHAS DE CORRER		65	2,32	2,31	03 FOLHAS DE CORRER
GAB. 104	16	2,36	2,31	03 FOLHAS DE CORRER	GAB. 604	66	2,32	2,31	03 FOLHAS DE CORRER
	17	2,23	2,30	03 FOLHAS DE CORRER		67	2,32	2,30	03 FOLHAS DE CORRER
	18	2,35	2,30	03 FOLHAS DE CORRER	GAB. 605	68	2,32	2,31	03 FOLHAS DE CORRER
GAB. 105	19	2,22	2,30	03 FOLHAS DE CORRER	GAB. 606	69	2,32	2,32	03 FOLHAS DE CORRER
	20	2,34	2,29	03 FOLHAS DE CORRER		70	2,32	2,32	03 FOLHAS DE CORRER
GAB. 201	21	2,36	2,29	03 FOLHAS DE CORRER	GAB. 701	71	2,25	2,27	03 FOLHAS DE CORRER
	22	2,31	2,28	03 FOLHAS DE CORRER		72	2,26	2,27	03 FOLHAS DE CORRER
GAB. 202	23	2,31	2,28	03 FOLHAS DE CORRER	GAB. 702	73	2,25	2,28	03 FOLHAS DE CORRER
GAB. 203	24	2,35	2,29	03 FOLHAS DE CORRER	GAB. 703	74	2,26	2,28	03 FOLHAS DE CORRER
	25	2,35	2,29	03 FOLHAS DE CORRER		75	2,26	2,27	03 FOLHAS DE CORRER
GAB. 204	26	2,34	2,28	03 FOLHAS DE CORRER	GAB. 704	76	2,26	2,28	03 FOLHAS DE CORRER
	27	2,19	2,28	03 FOLHAS DE CORRER		77	2,26	2,27	03 FOLHAS DE CORRER
GAB. 205	28	2,34	2,28	03 FOLHAS DE CORRER	GAB. 705	78	2,26	2,28	03 FOLHAS DE CORRER
GAB. 206	29	2,35	2,28	03 FOLHAS DE CORRER		79	2,26	2,28	03 FOLHAS DE CORRER
	30	2,34	2,28	03 FOLHAS DE CORRER		80	2,25	2,28	03 FOLHAS DE CORRER
GAB. 301	31	2,34	2,29	03 FOLHAS DE CORRER	GAB. 801	81	2,22	2,28	03 FOLHAS DE CORRER
	32	2,35	2,29	03 FOLHAS DE CORRER		82	2,22	2,28	03 FOLHAS DE CORRER
GAB. 302	33	2,35	2,29	03 FOLHAS DE CORRER	GAB. 802	83	2,21	2,28	03 FOLHAS DE CORRER
GAB. 303	34	2,35	2,28	03 FOLHAS DE CORRER	GAB. 803	84	2,22	2,28	03 FOLHAS DE CORRER
	35	2,37	2,29	03 FOLHAS DE CORRER		85	2,22	2,27	03 FOLHAS DE CORRER
GAB. 304	36	2,27	2,29	03 FOLHAS DE CORRER	GAB. 804	86	2,24	2,28	03 FOLHAS DE CORRER
	37	2,26	2,28	03 FOLHAS DE CORRER		87	2,22	2,27	03 FOLHAS DE CORRER
GAB. 305	38	2,27	2,28	03 FOLHAS DE CORRER	GAB. 805	88	2,21	2,28	03 FOLHAS DE CORRER
GAB. 306	39	2,27	2,28	03 FOLHAS DE CORRER	GAB. 806	89	2,22	2,28	03 FOLHAS DE CORRER
	40	2,27	2,27	03 FOLHAS DE CORRER		90	2,22	2,27	03 FOLHAS DE CORRER
GAB. 401	41	2,34	2,30	03 FOLHAS DE CORRER	SUBSOLO	91	1,92	1,93	02 FOLHAS DE CORRER
	42	2,34	2,36	03 FOLHAS DE CORRER	CENTRO MÉDICO	92	3,05	2,70	03 FOLHAS DE CORRER
	43	2,34	2,30	03 FOLHAS DE CORRER					
GAB. 403	44	2,34	2,30	03 FOLHAS DE CORRER	CENTRO MÉDICO	93	2,49	2,70	02 FOLHAS DE CORRER
	45	2,34	2,30	03 FOLHAS DE CORRER					
GAB. 404	46	2,34	2,31	03 FOLHAS DE CORRER	CENTRO MÉDICO	94	3,00 + 0,93	2,70	ESQUADRIA EM "L" COM 03 FOLHAS DE CORRER + 01 FOLHA FIXA NA LATERAL
	47	2,23	2,31	03 FOLHAS DE CORRER					
GAB. 405	48	2,35	2,31	03 FOLHAS DE CORRER					
GAB. 406	49	2,34	2,31	03 FOLHAS DE CORRER					

Observações:
1. Todos os fornecedores deverão conferir medidas no local.
2. Relação de materiais e mão-de-obra cargo do fornecedor.


	DESCRIÇÃO: ASSEMBLEIA LEGISLATIVA DO ESTADO DO PARANÁ		
	PROJETO: PORTA DE VIDRO - GABINETES	DATA: 02/2025	ESCALA: 1:50
	LOCAL: EDIFÍCIO. PRESIDENTE TANCREDO NEVES TABELA DE MEDIDAS		PRANCHA: 01/24

PAVIMENTO TÉRREO


PORTA 01

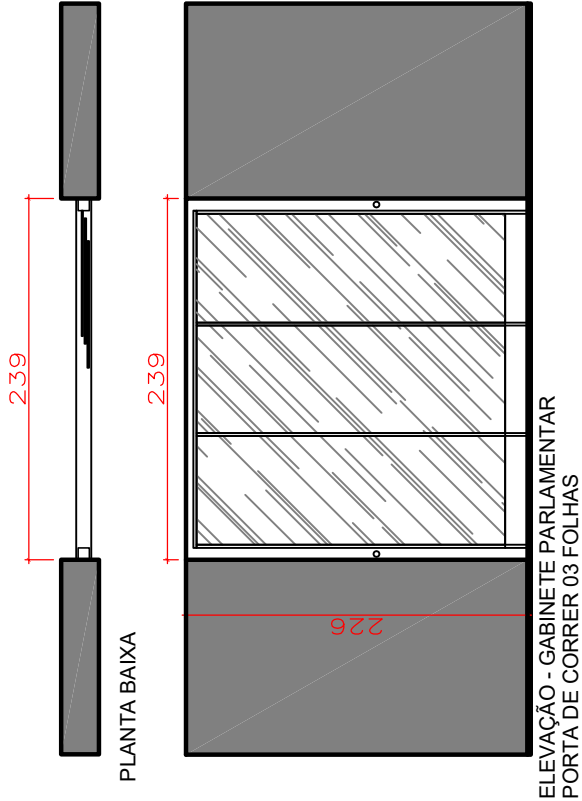


PORTA 02

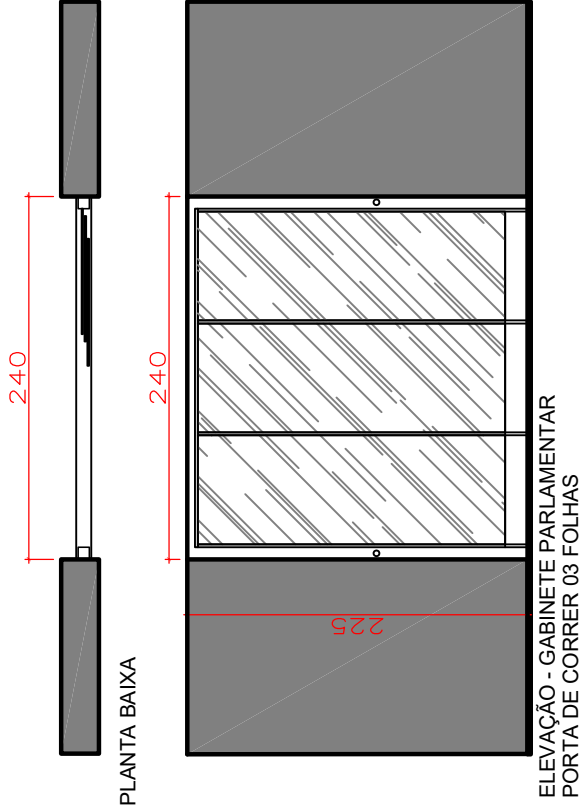



PORTA 03

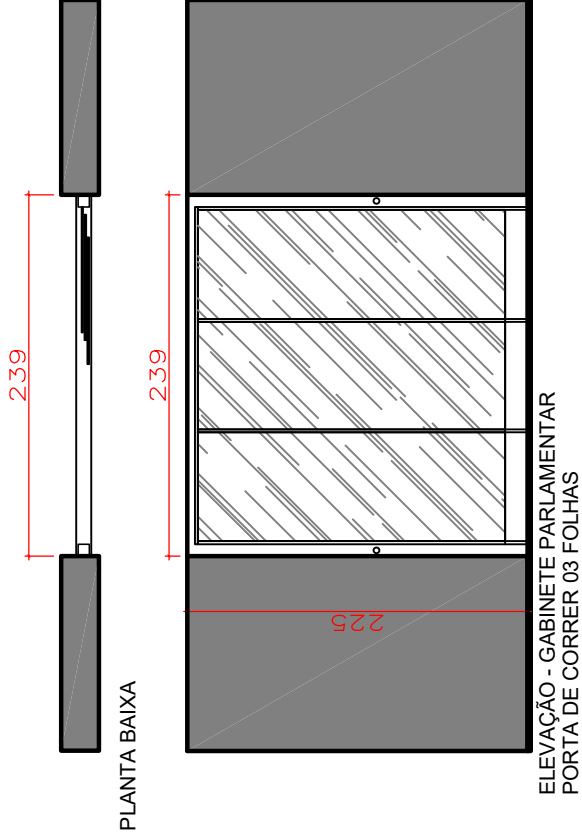

PORTA 04

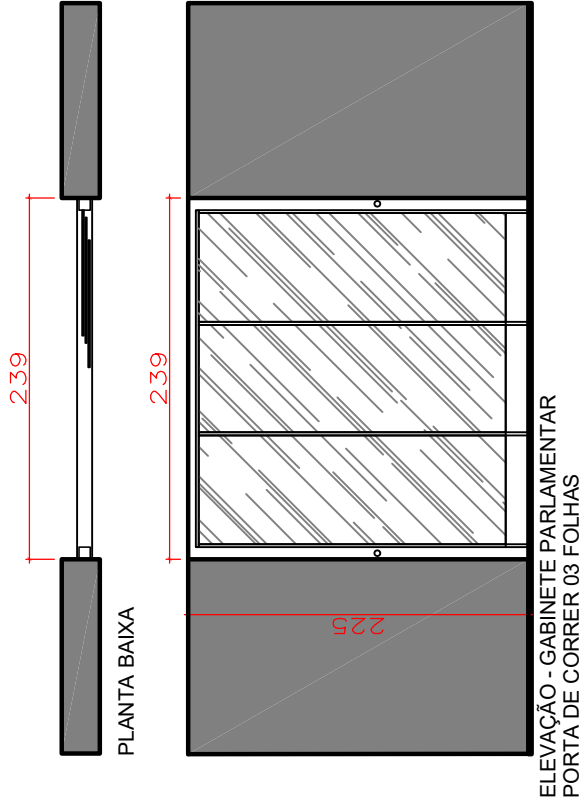

PORTA 05

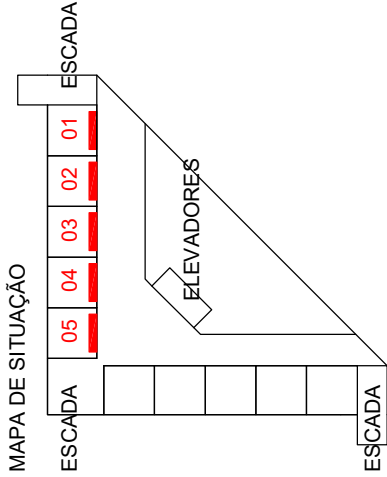
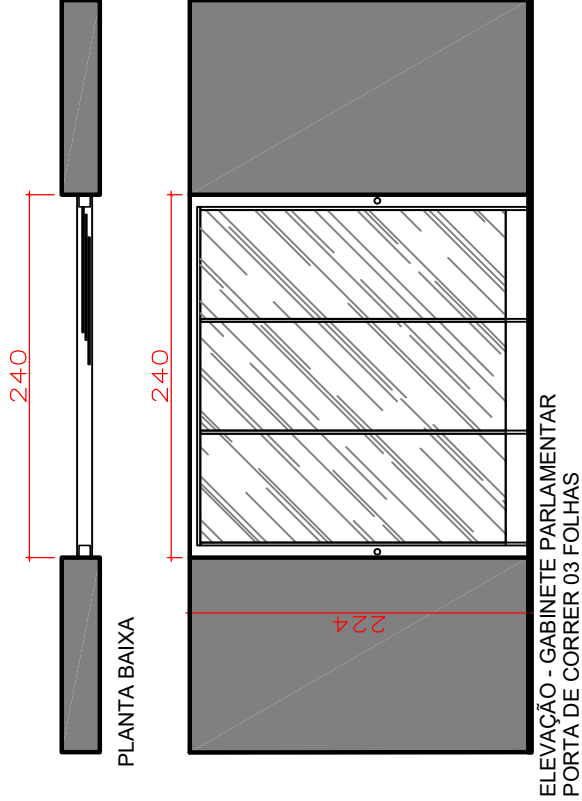


- Observações:
1. Todos os fornecedores deverão conferir medidas no local.
 2. Relação de materiais e mão-de-obra cargo do fornecedor.

 				DESCRIÇÃO:			
				ASSEMBLEIA LEGISLATIVA DO ESTADO DO PARANÁ			
PROJETO:		PORTA DE VIDRO - GABINETES		DATA:		02/2025	
				ESCALA:		1:50	
LOCAL:		EDIFÍCIO. PRESIDENTE TANCREDO NEVES					
		PAVIMENTO TÉRREO					
				PRANCHA:		02/24	

PAVIMENTO TÉRREO

PORTA 06

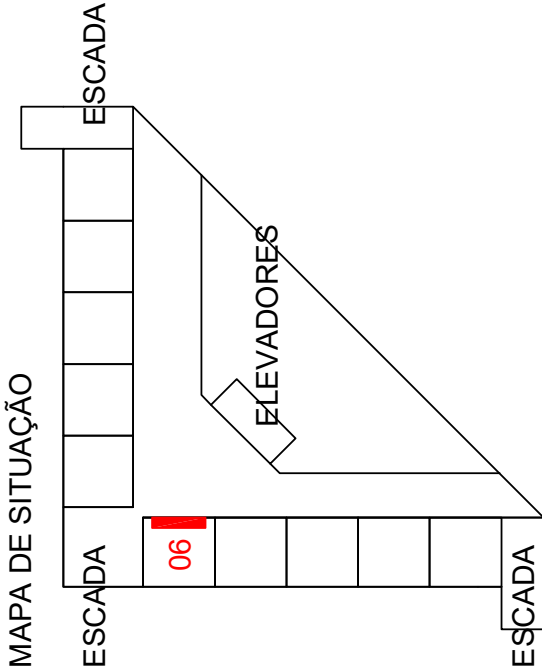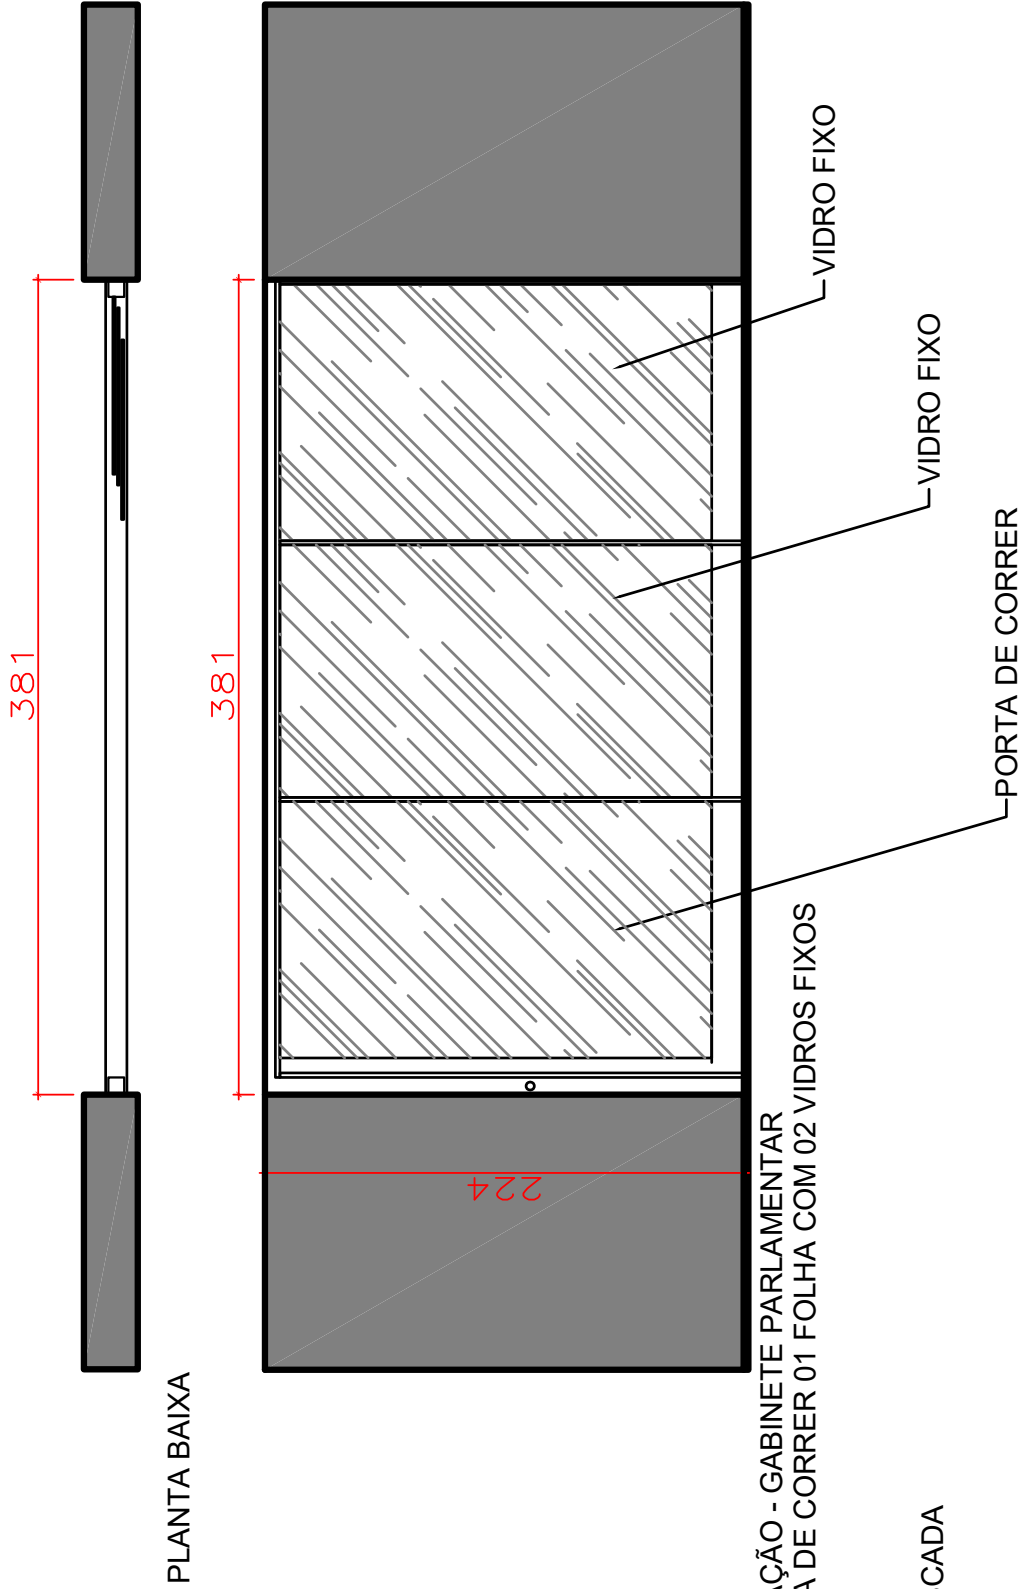


- Observações:
1. Todos os fornecedores deverão conferir medidas no local.
 2. Relação de materiais e mão-de-obra cargo do fornecedor.


DESCRIÇÃO:		ASSEMBLEIA LEGISLATIVA DO ESTADO DO PARANÁ	
PROJETO:	PORTA DE VIDRO - GABINETES	DATA:	02/2025
ESCALA:	1:50		
LOCAL:	EDIFÍCIO. PRESIDENTE TANCREDO NEVES		PRANCHA:
	TELEFONIA - TÉRREO		03/24

PAVIMENTO TÉRREO


PORTA 07

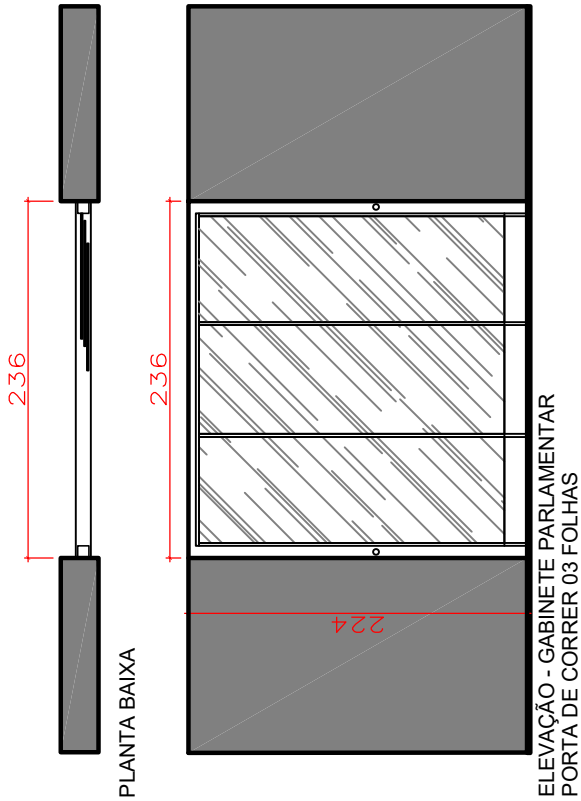



PORTA 08

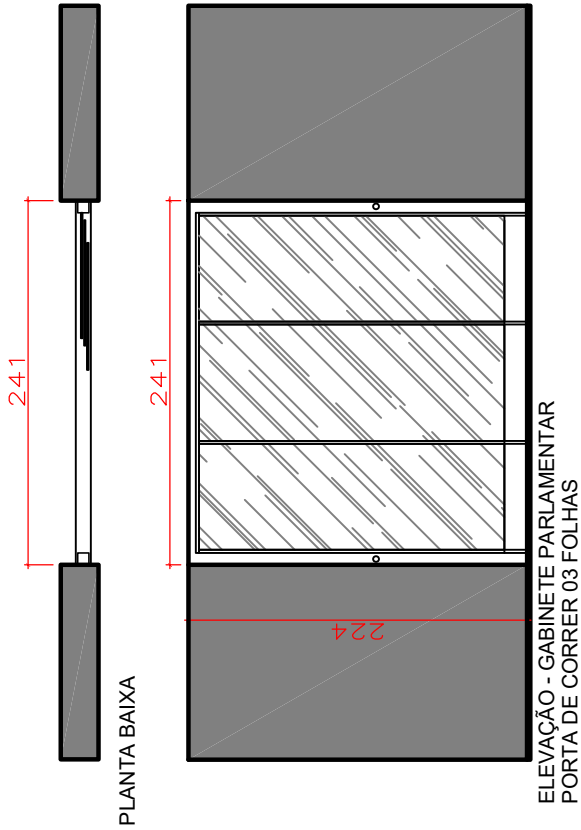

PORTA 09

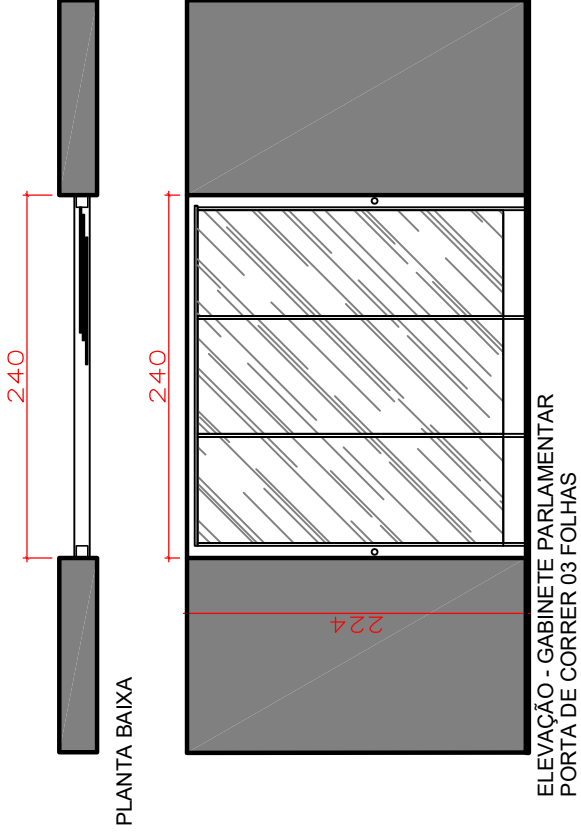

PORTA 10

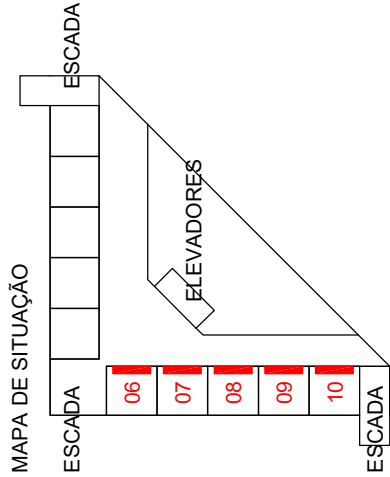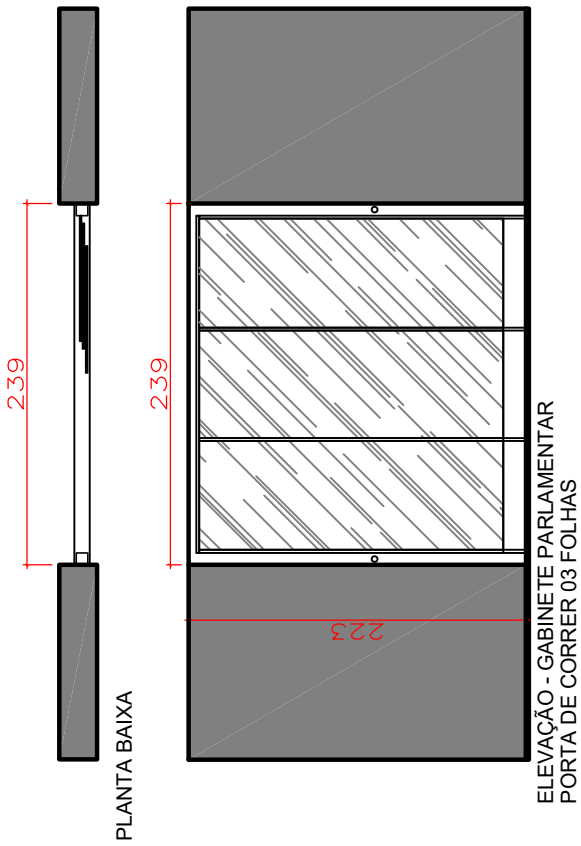

Observações:

- Todos os fornecedores deverão conferir medidas no local.
- Relação de materiais e mão-de-obra cargo do fornecedor.




 				DESCRÇÃO:			
ASSEMBLEIA LEGISLATIVA DO ESTADO DO PARANÁ				ESCALA:			
PROJETO:				DATA:		1:50	
PORTA DE VIDRO - GABINETES				PRANCHA:			
LOCAL:				04/24			
EDIFÍCIO. PRESIDENTE TANCREDO NEVES							
PAVIMENTO TÉRREO							

1º PAVIMENTO

PORTA 11




PORTA 12

PORTA 13

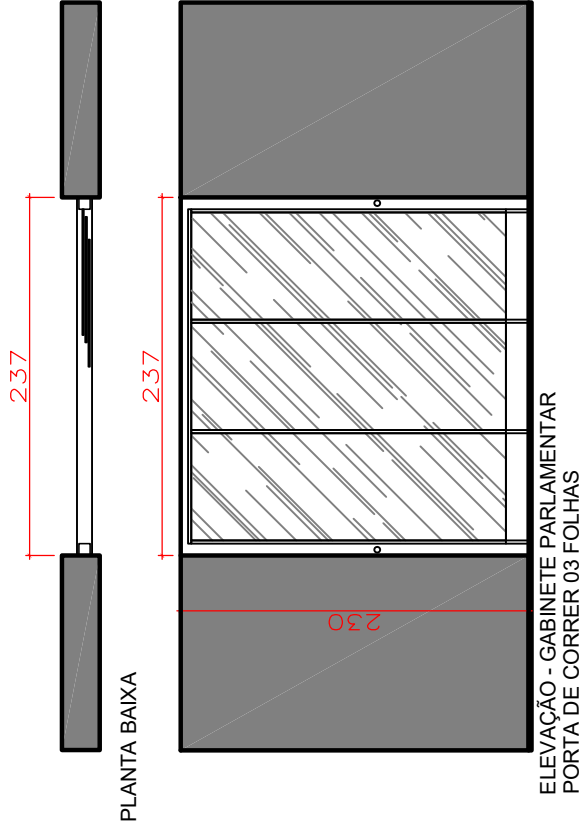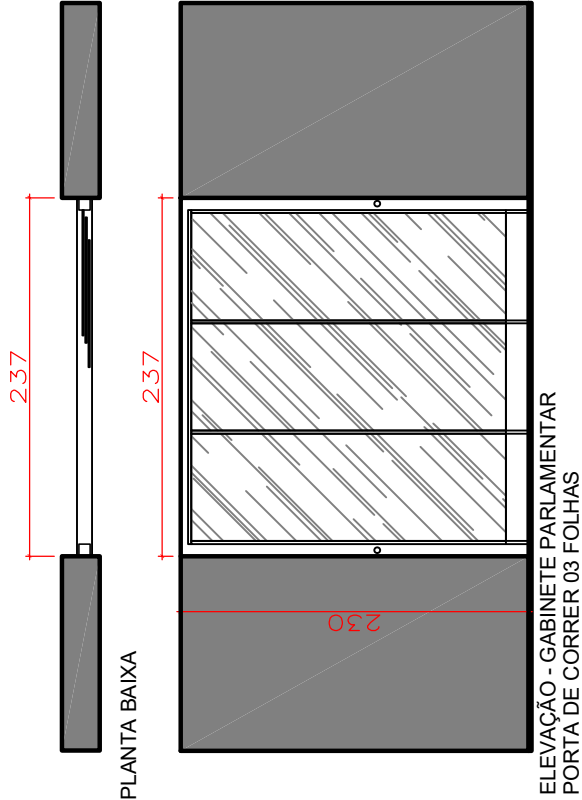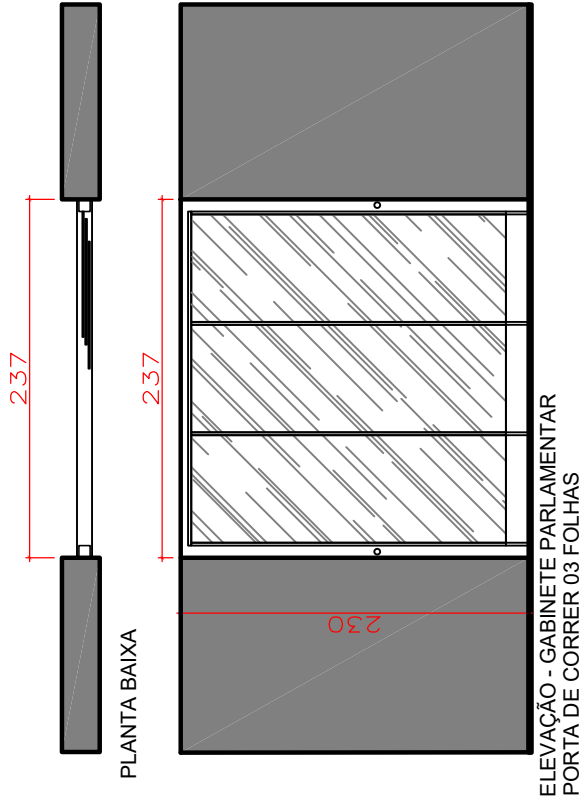

PORTA 14

PORTA 15

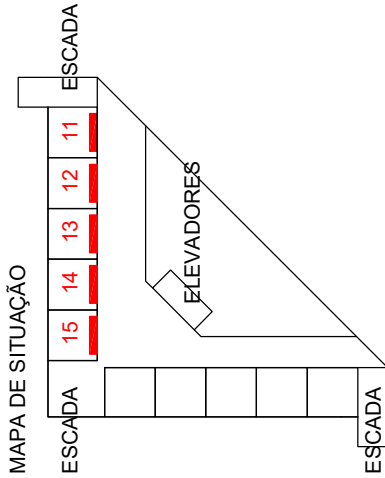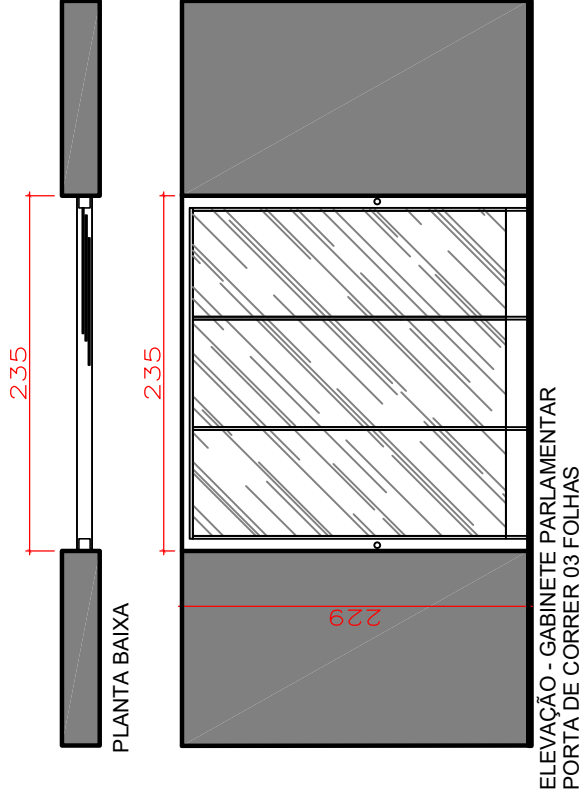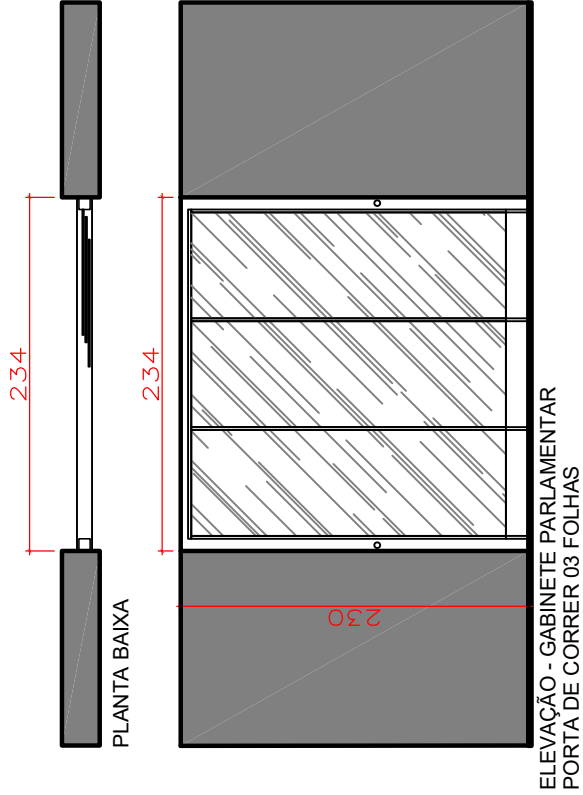


- Observações:
1. Todos os fornecedores deverão conferir medidas no local.
 2. Relação de materiais e mão-de-obra cargo do fornecedor.


 				DESCRIÇÃO:	
ASSEMBLEIA LEGISLATIVA DO ESTADO DO PARANÁ				ESCALA:	1:50
PROJETO:		PORTA DE VIDRO - GABINETES		DATA:	02/2025
LOCAL:		EDIFÍCIO. PRESIDENTE TANCREDO NEVES 1º PAVIMENTO			
				PRANCHA:	05/24

1º PAVIMENTO


PORTA 16

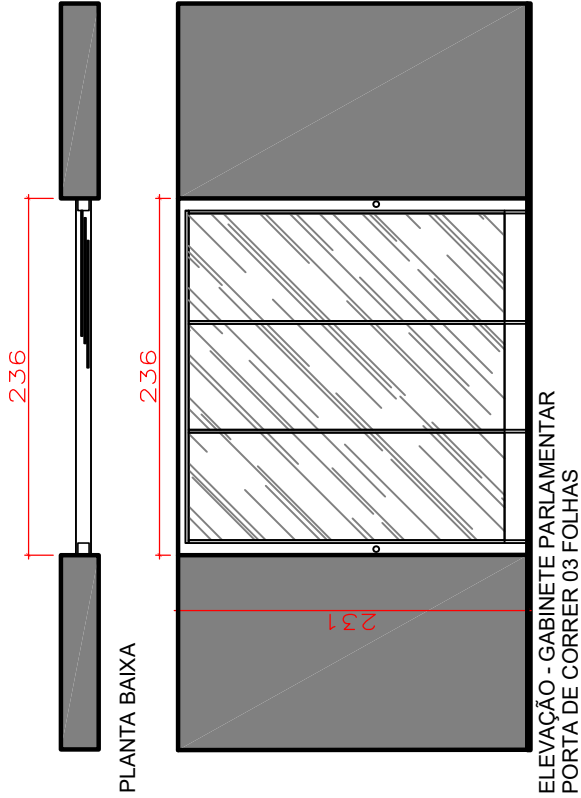


PORTA 17

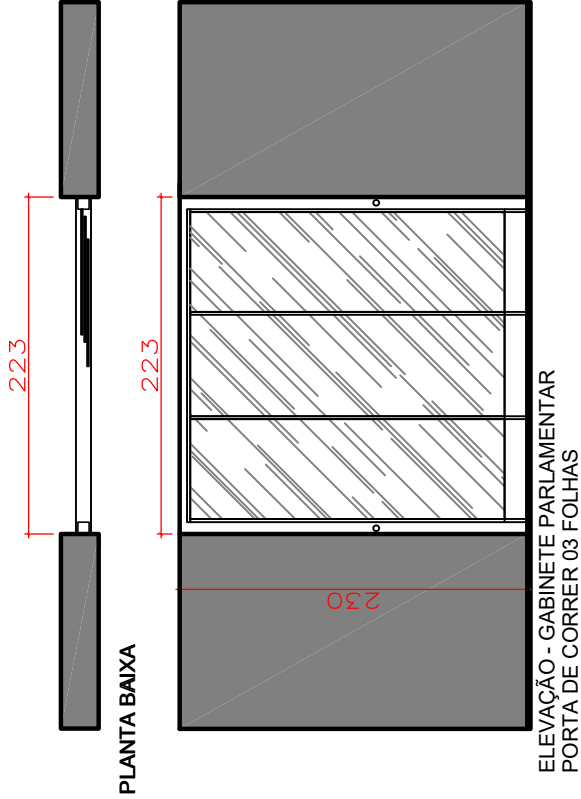



PORTA 18

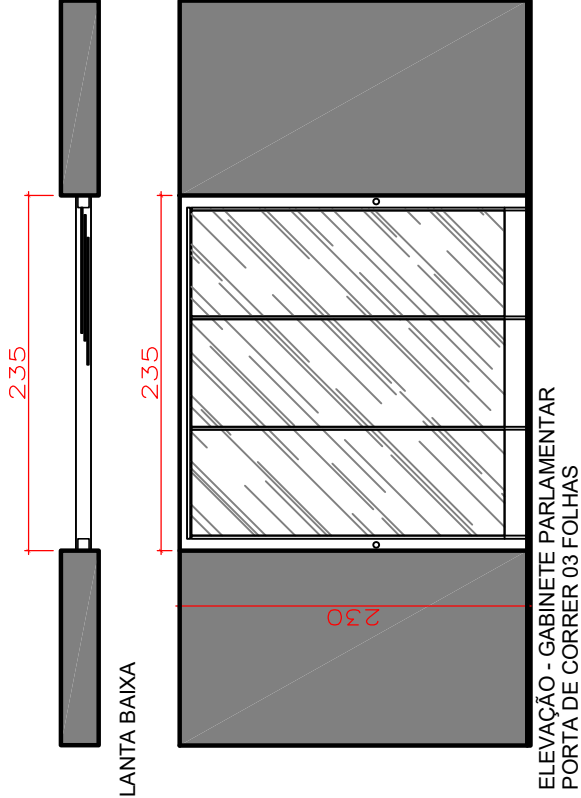

PORTA 19

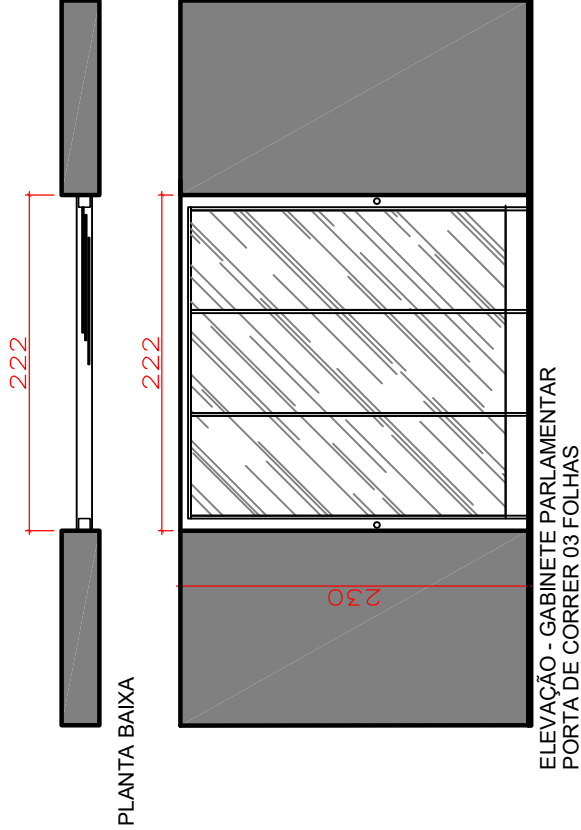

PORTA 20

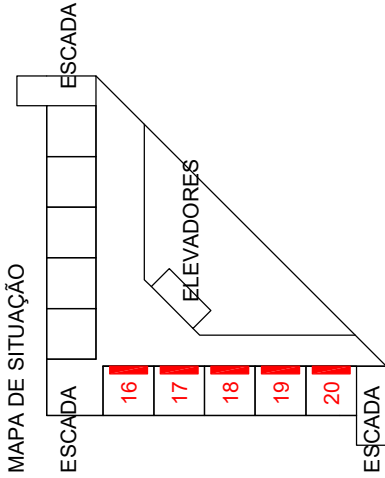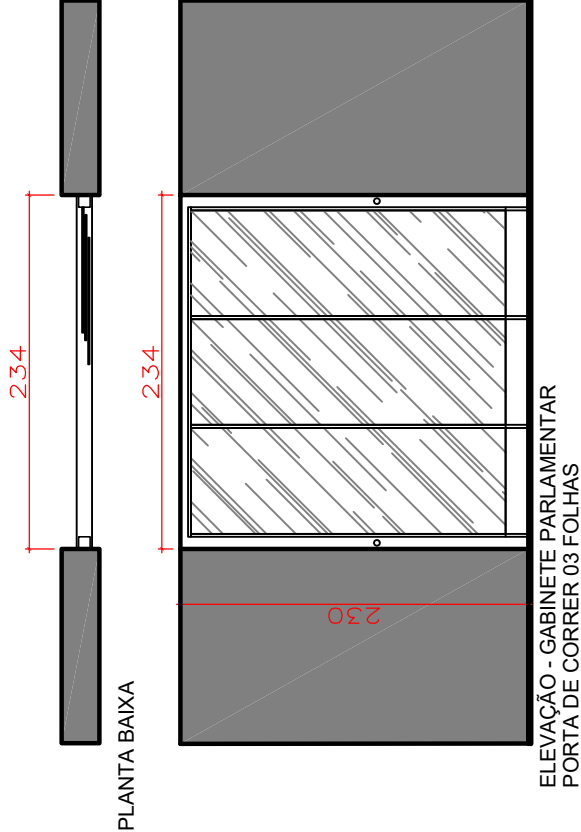

Observações:
1. Todos os fornecedores deverão conferir medidas no local.
2. Relação de materiais e mão-de-obra cargo do fornecedor.




 				DESCRIÇÃO:			
ASSEMBLEIA LEGISLATIVA DO ESTADO DO PARANÁ				ESCALA:			
PROJETO:				DATA:		1:50	
PORTA DE VIDRO - GABINETES				02/2025			
LOCAL:				PRANCHA:			
EDIFÍCIO. PRESIDENTE TANCREDO NEVES				06/24			
1º PAVIMENTO							

2º PAVIMENTO

PORTA 21




PORTA 22

PORTA 23

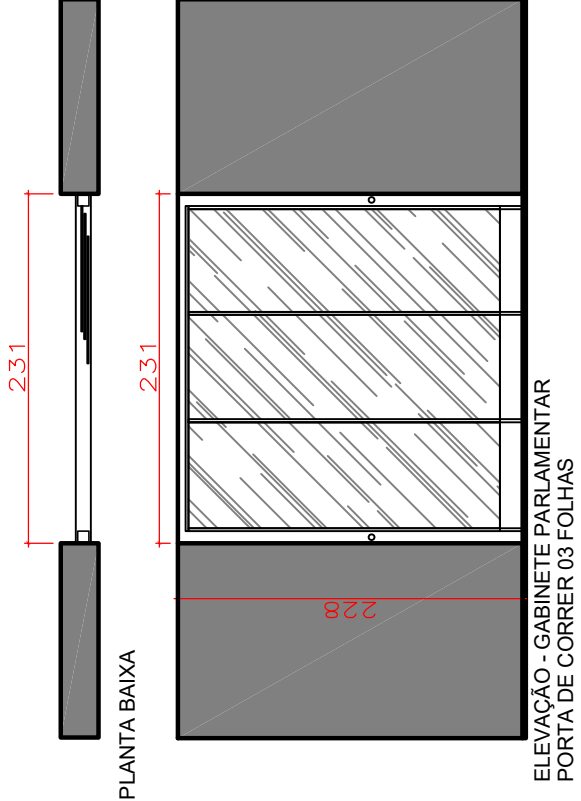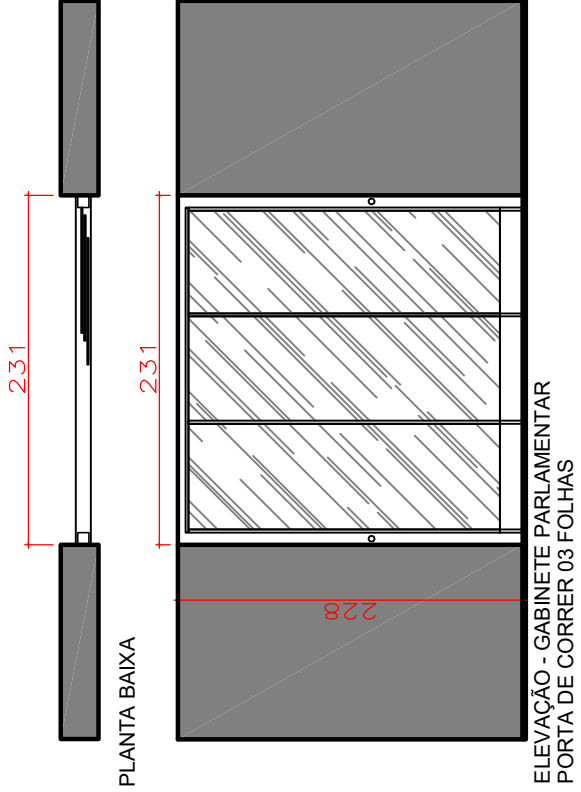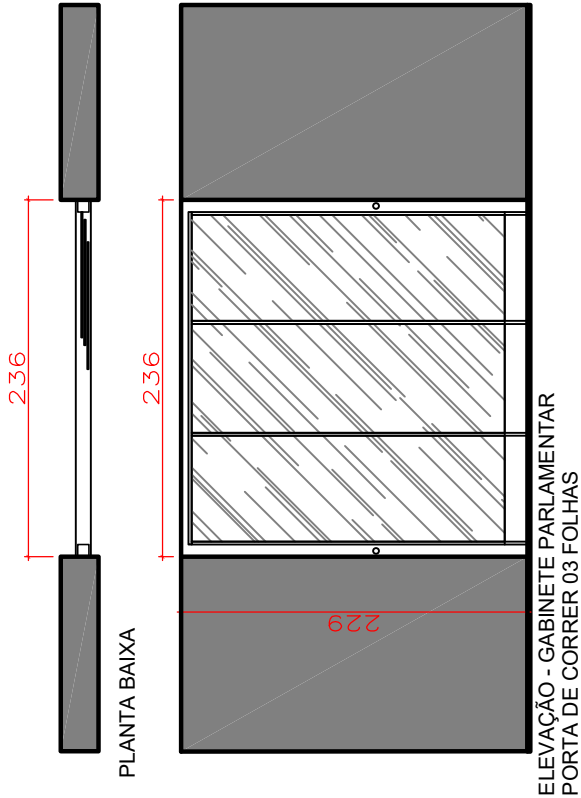

PORTA 24

PORTA 25

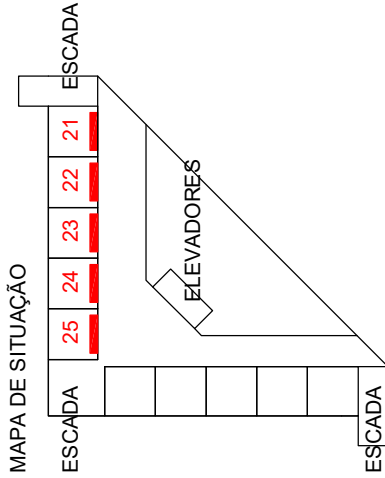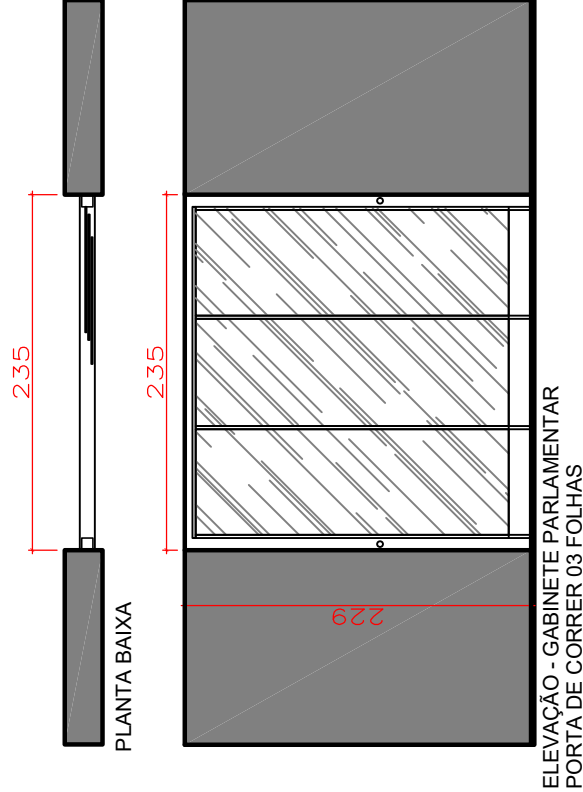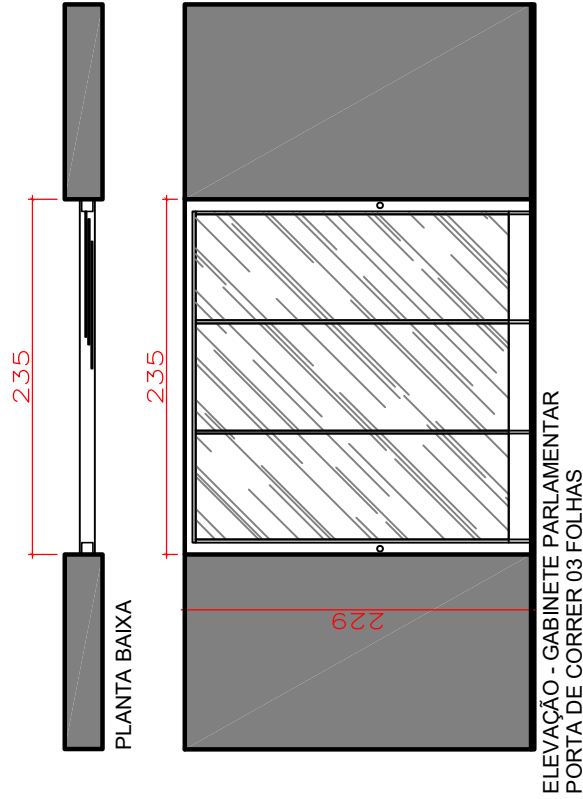

- Observações:
1. Todos os fornecedores deverão conferir medidas no local.
 2. Relação de materiais e mão-de-obra cargo do fornecedor.




 				DESCRIÇÃO:			
				ASSEMBLEIA LEGISLATIVA DO ESTADO DO PARANÁ			
PROJETO:		PORTA DE VIDRO - GABINETES		DATA:		02/2025	
ESCALA:		1:50		PRANCHA:		07/24	
LOCAL:		EDIFÍCIO. PRESIDENTE TANCREDO NEVES 2º PAVIMENTO					

2º PAVIMENTO

PORTA 26




PORTA 27

PORTA 28

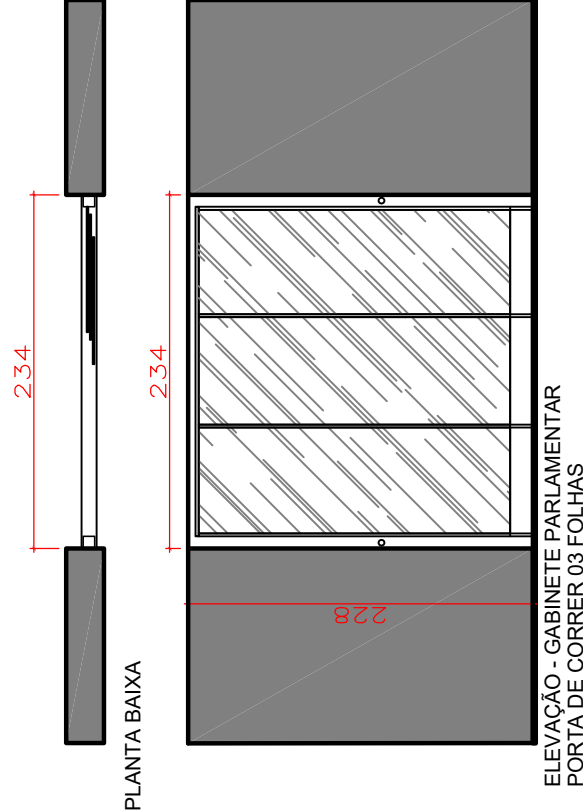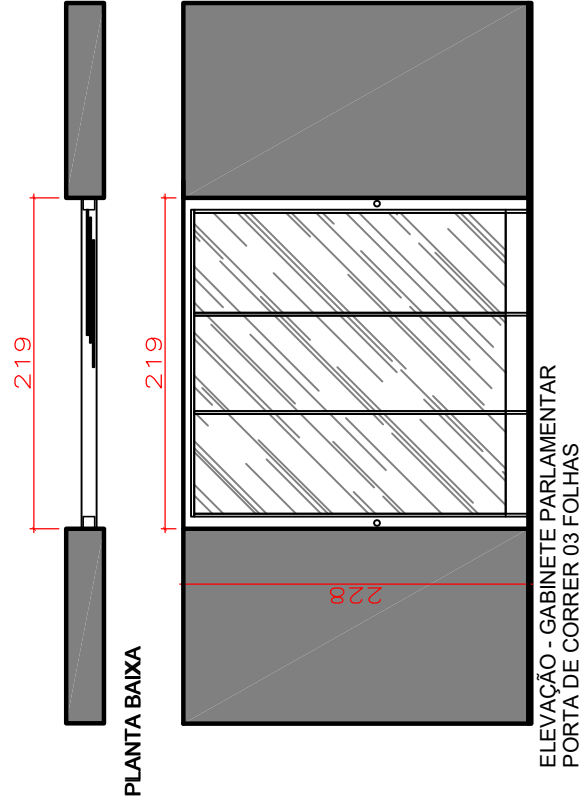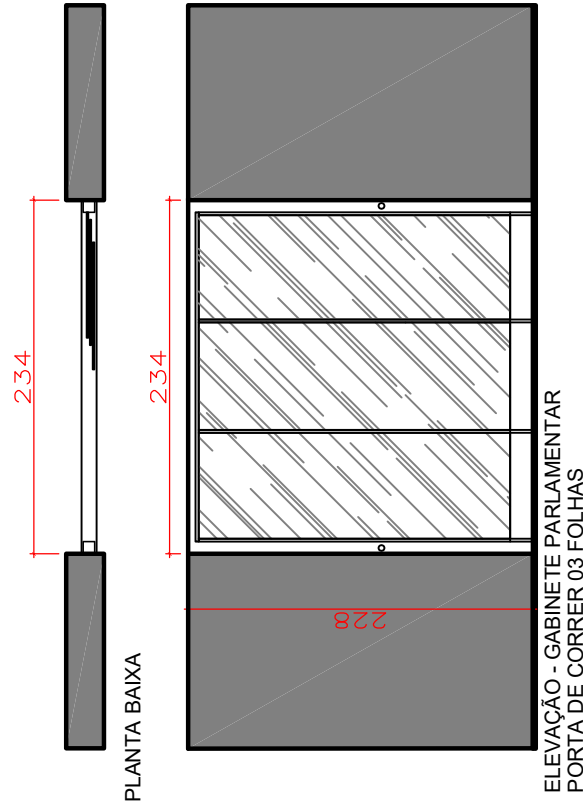

PORTA 29

PORTA 30

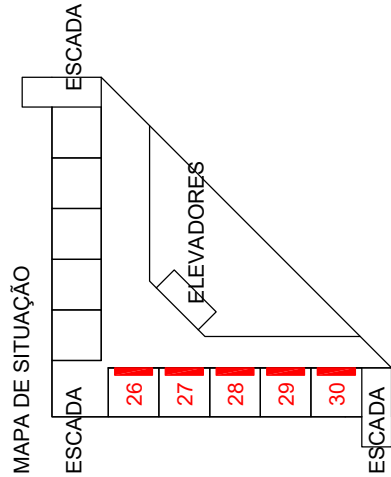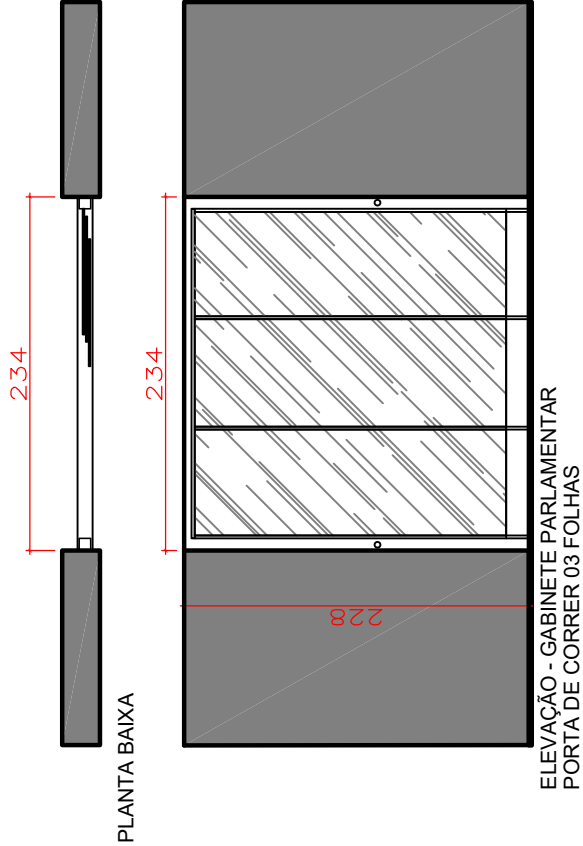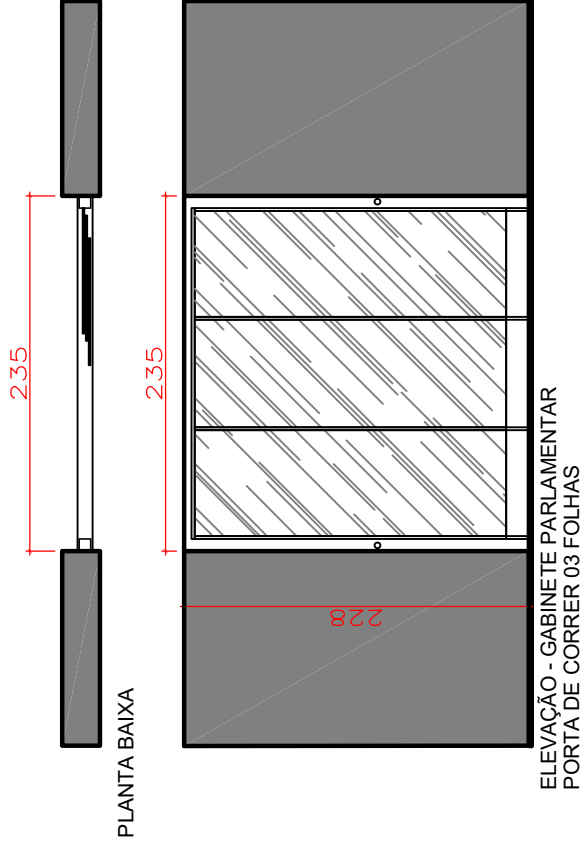


Observações:
1. Todos os fornecedores deverão conferir medidas no local.
2. Relação de materiais e mão-de-obra cargo do fornecedor.


ASSEMBLEIA LEGISLATIVA DO ESTADO DO PARANÁ			
PROJETO:	PORTA DE VIDRO - GABINETES	DATA:	02/2025
ESCALA:	1:50	PRANCHA:	08/24
LOCAL:	EDIFÍCIO. PRESIDENTE TANCREDO NEVES		
	2º PAVIMENTO		

3º PAVIMENTO


PORTA 31

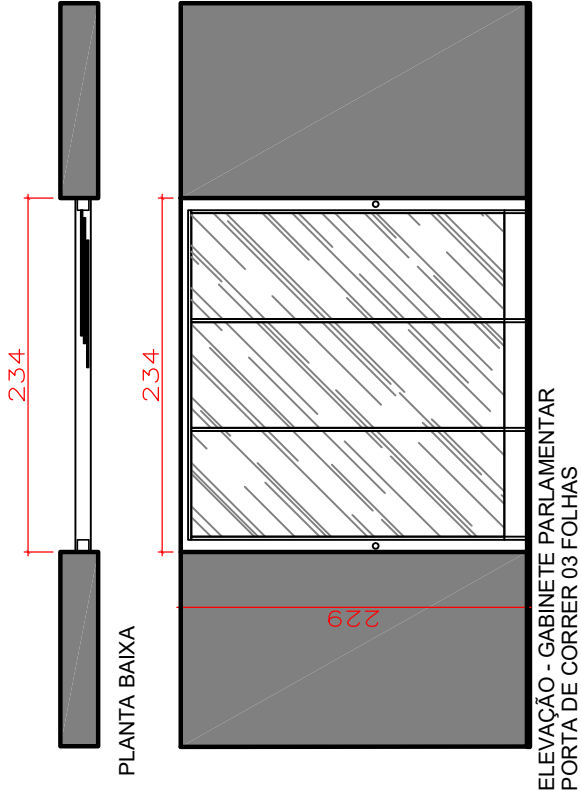


PORTA 32

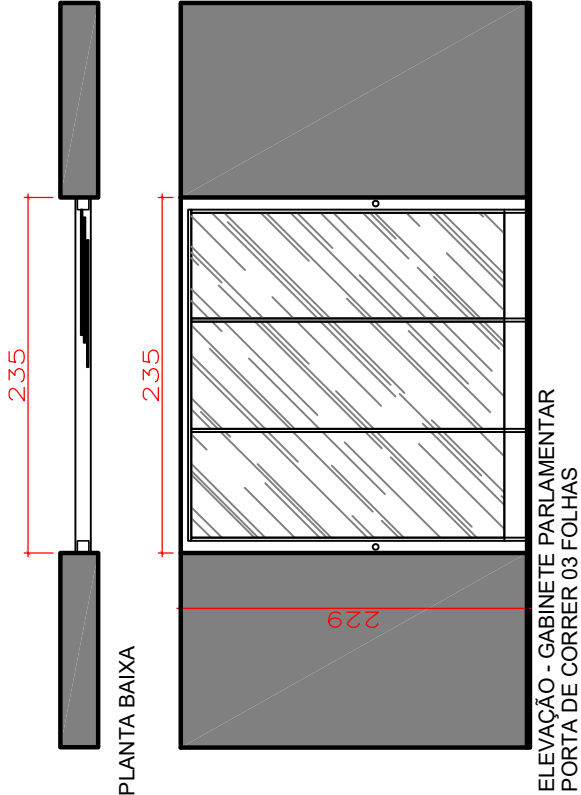



PORTA 33

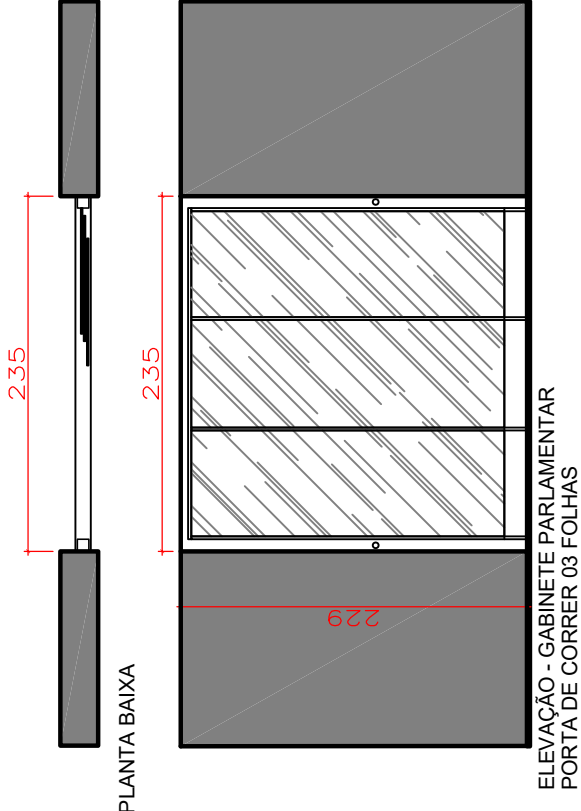

PORTA 34

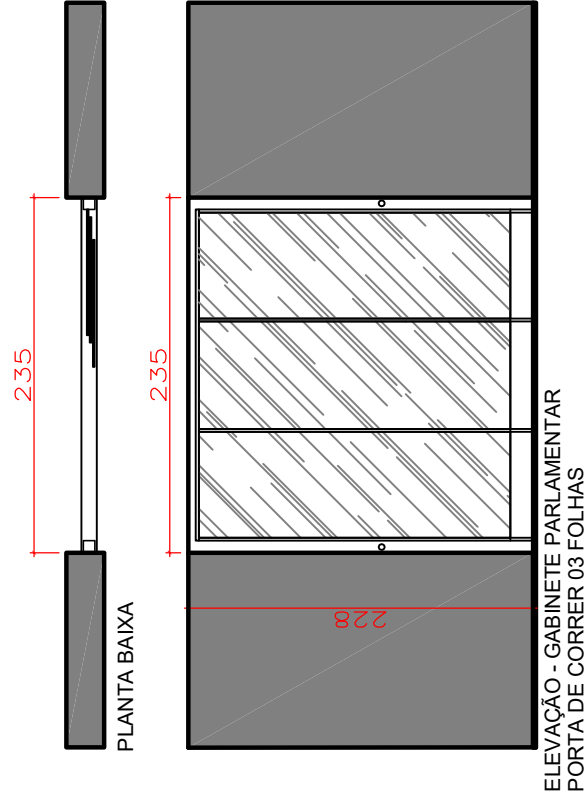

PORTA 35

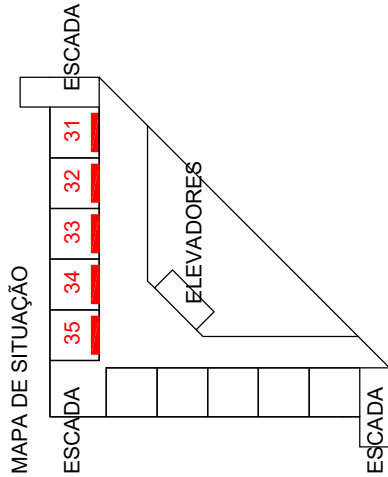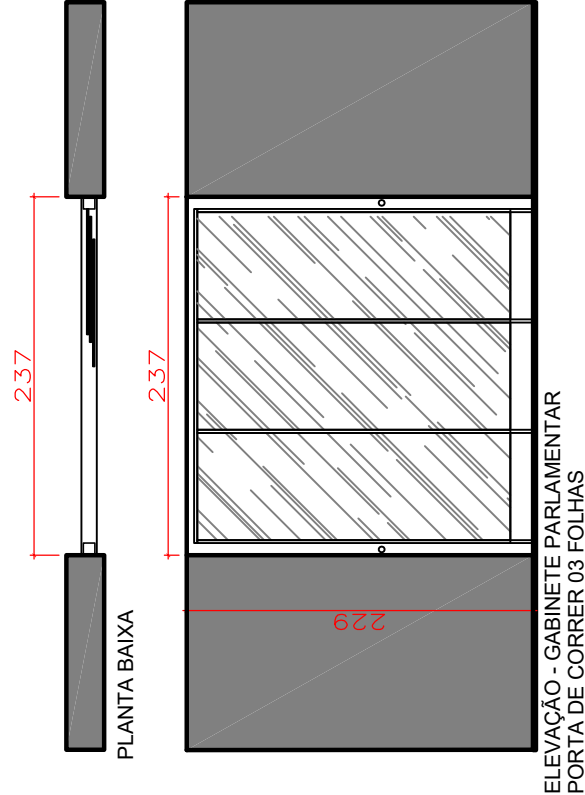

Observações:
1. Todos os fornecedores deverão conferir medidas no local.
2. Relação de materiais e mão-de-obra cargo do fornecedor.

							
DESCRIÇÃO:							
ASSEMBLEIA LEGISLATIVA DO ESTADO DO PARANÁ							
PROJETO:		PORTA DE VIDRO - GABINETES		DATA:		02/2025	
				ESCALA:		1:50	
LOCAL:		EDIFÍCIO. PRESIDENTE TANCREDO NEVES					
		3º PAVIMENTO					
				PRANCHA:		09/24	