



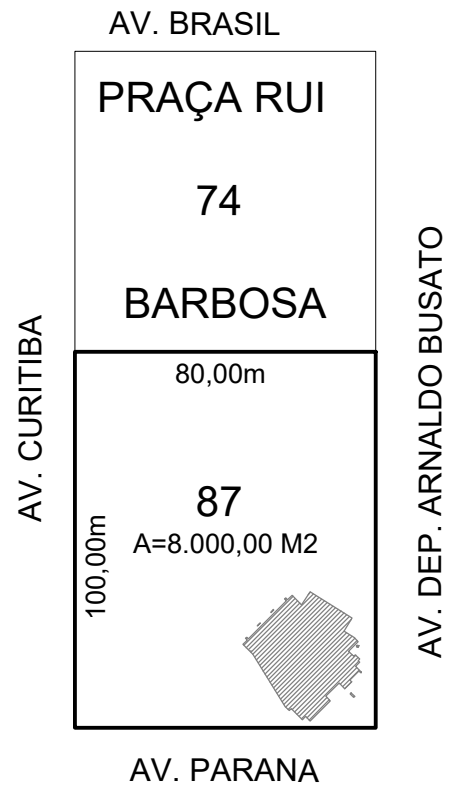

AV. PARANA

LOCALIZAÇÃO

sem escala

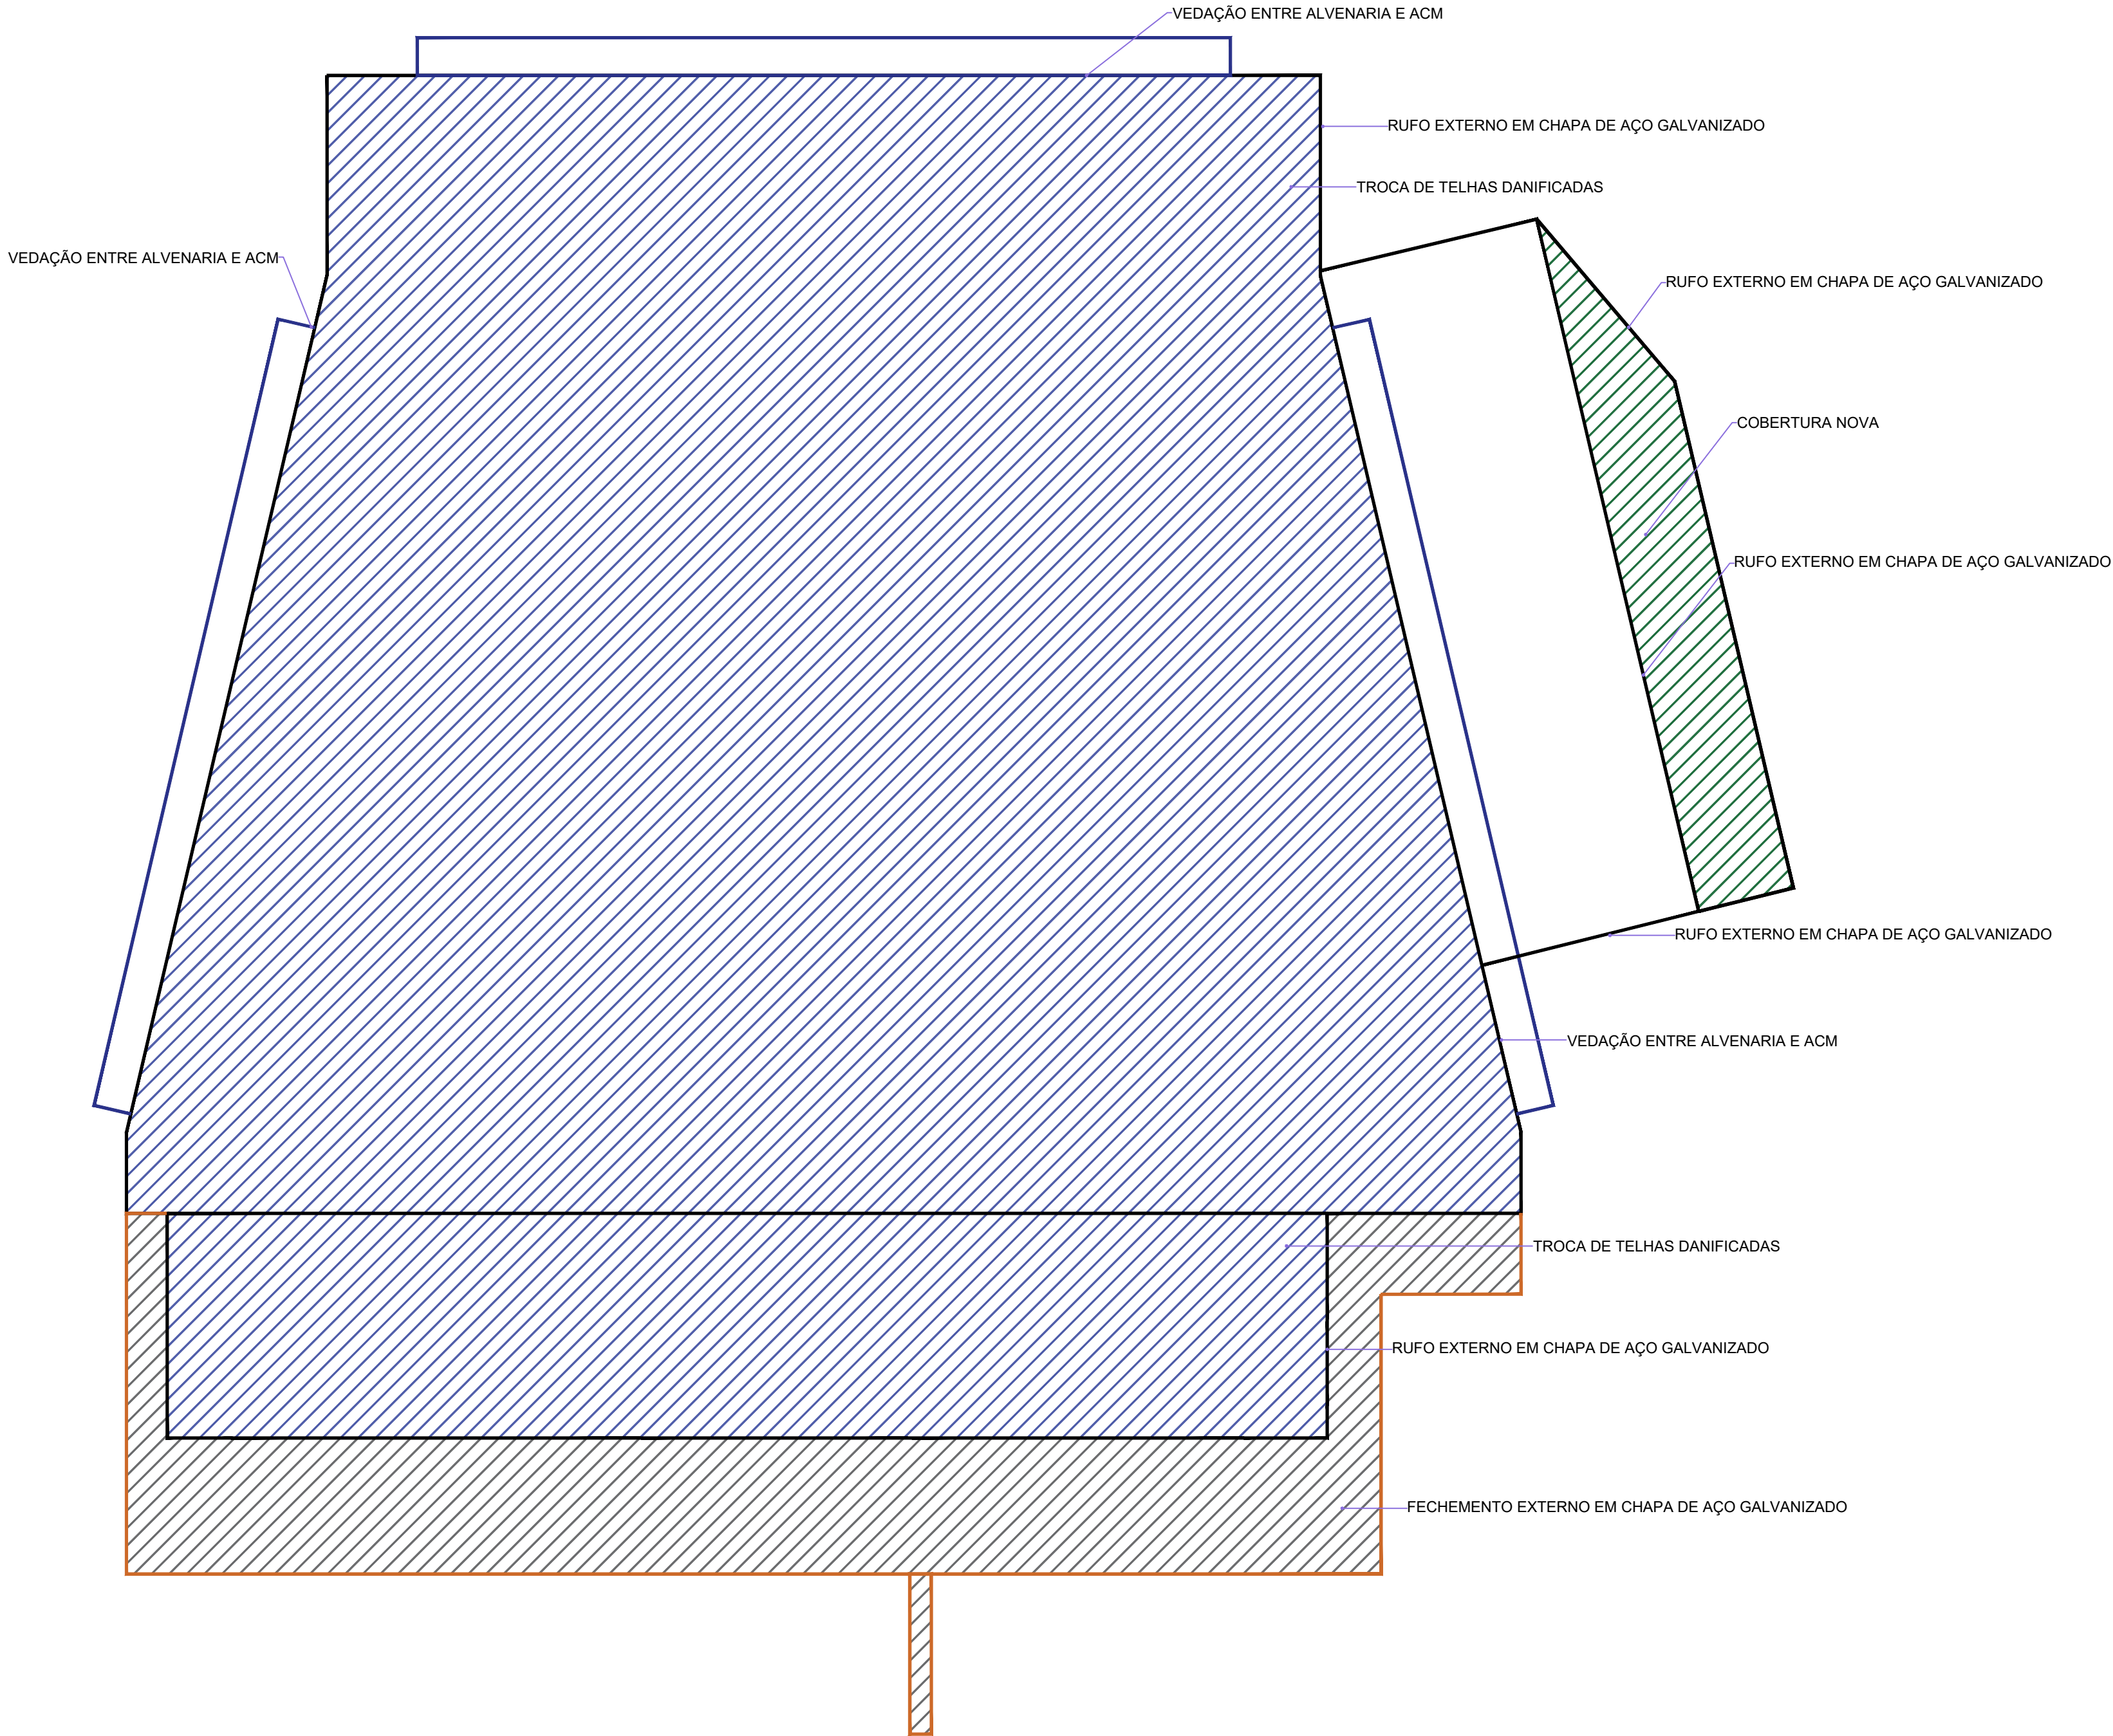

PREFEITURA MUNICIPAL DE SANTA HELENA

Rua Paraguai, 1401 – Cx. Postal 03 – Fone/Fax: (0xx45) 3268–8200
Home Page: <http://www.santahelena.pr.gov.br/> – CEP 85892–000 – Santa Helena – Pr.

PROJETO ARQUITETÔNICO

Obra: REFORMA CÂMARA VEREADORES		Matrícula	Data: MARÇO 2026	Desenho: MARINDIA BENEDITTO
1255,20M² DE REFORMA		Quadra: 87	Lote: 01	Prancha: 01/02
Cidade – uf: SANTA HELENA - PR		Nº: S/N		
Rua: AV. PARANA, ESQ AV. ARNALDO BUSATO				
		Referência: IMPLANTAÇÃO, LOCALIZAÇÃO		
Responsável pelo projeto:		Responsável pela execução:		Proprietário:
ALCIR MARTINS VIANNA JUNIOR				PREF. MUN. DE SANTA HELENA