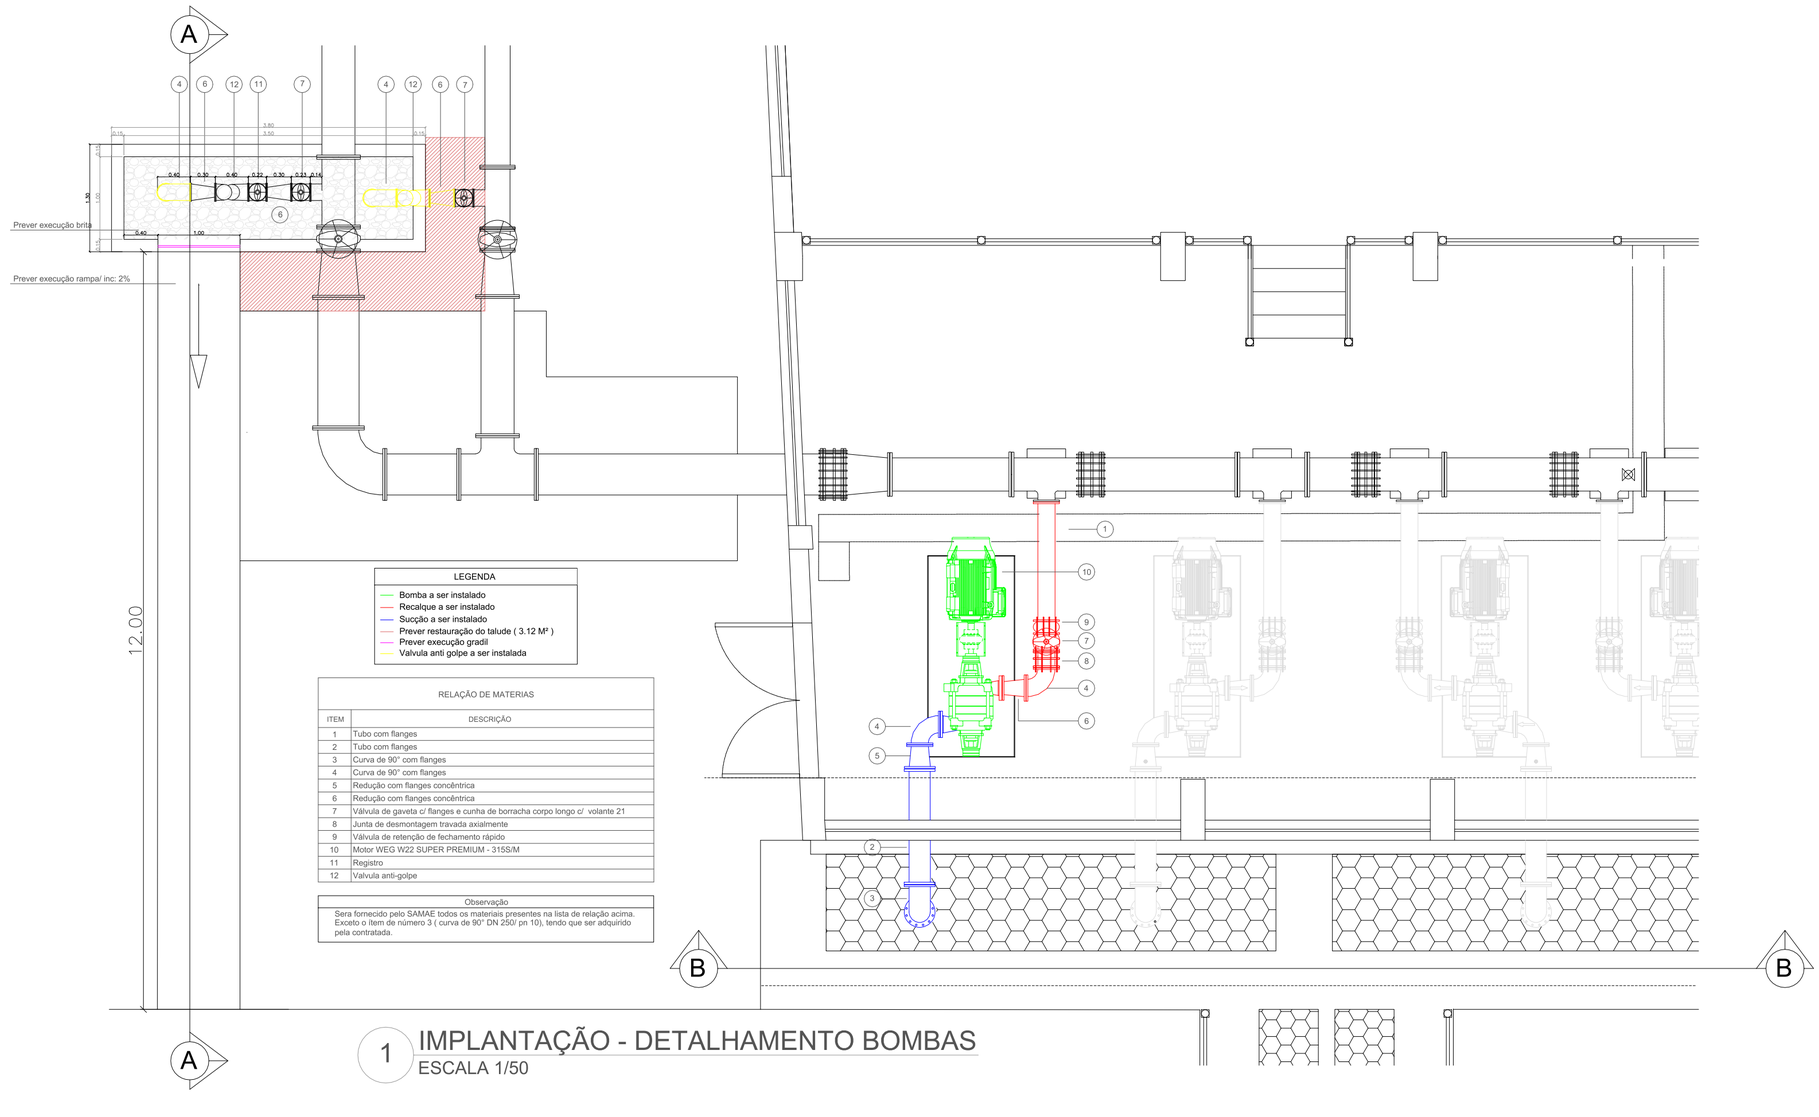

RELAÇÃO DE MATERIAS	
ITEM	DESCRIÇÃO
1	Tubo com flanges
2	Tubo com flanges
3	Curva de 90° com flanges
4	Curva de 90° com flanges
5	Redução com flanges concêntrica
6	Redução com flanges concêntrica
7	Válvula de gaveta c/ flanges e cunha de borracha corpo longo c/ volante 21
8	Junta de desmontagem travada axialmente
9	Válvula de retenção de fechamento rápido
10	Motor WEG W22 SUPER PREMIUM - 315S/M
11	Registro
12	Valvula anti-golpe

Observação
Sera fornecido pelo SAMAE todos os materiais presentes na lista de relação acima. Exceto o item de número 3 (curva de 90° DN 250/ pn 10), tendo que ser adquirido pela contratada.

1 IMPLANTAÇÃO - DETALHAMENTO BOMBAS
ESCALA 1/50

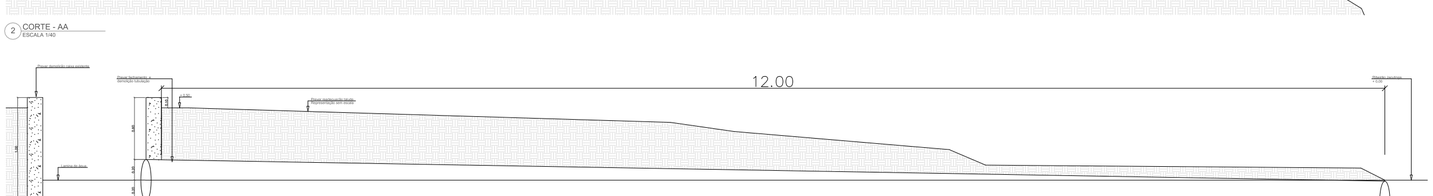

2 CORTE - AA
ESCALA 1/40

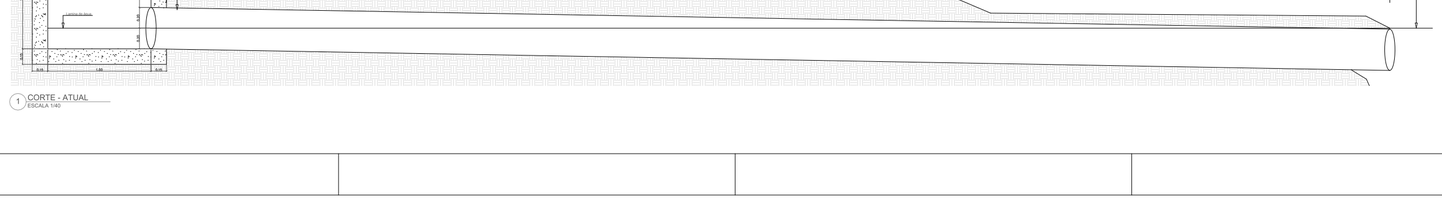

1 CORTE - ATUAL
ESCALA 1/40

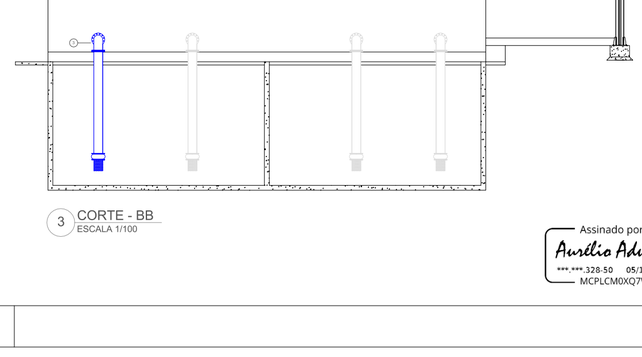

3 CORTE - BB
ESCALA 1/100

Assinado por:
Aurélio Adurens
..328-50 05/10/2026 - 10:27
MCPLCM0XQ7WVFFKDOYMUJA

Tramitado e Assinado Eletronicamente por Elotech
Assinatura Eletronica - Verifique pelo QRCode ou pelo link: https://bpona.oxy.elotech.com.br/app-signer/verify?code=cd7:ad95f-5017-4040-b73f-e43559119b0a