



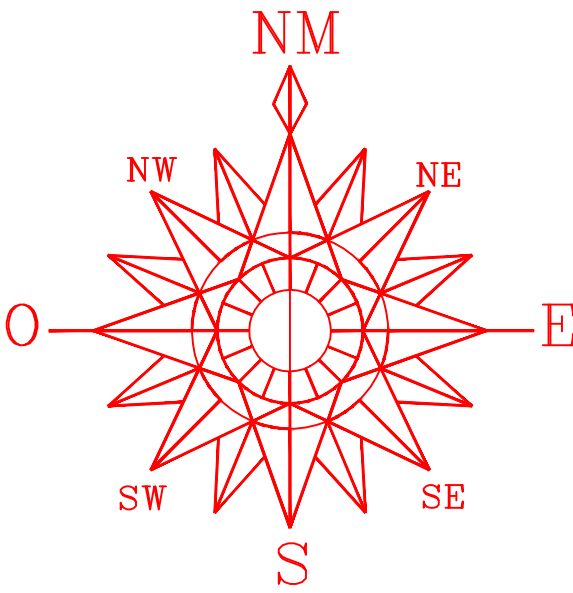

QUANTIDADES TOTAL DA RUA	Quantidade
PINTURA DE LIGAÇÃO	6.428,30 m²
CBUQ	492,92 t
MEIO-FIO COM SARJETA	831,79 m
MEIO-FIO GUIA REBAIXADA	18,00 m

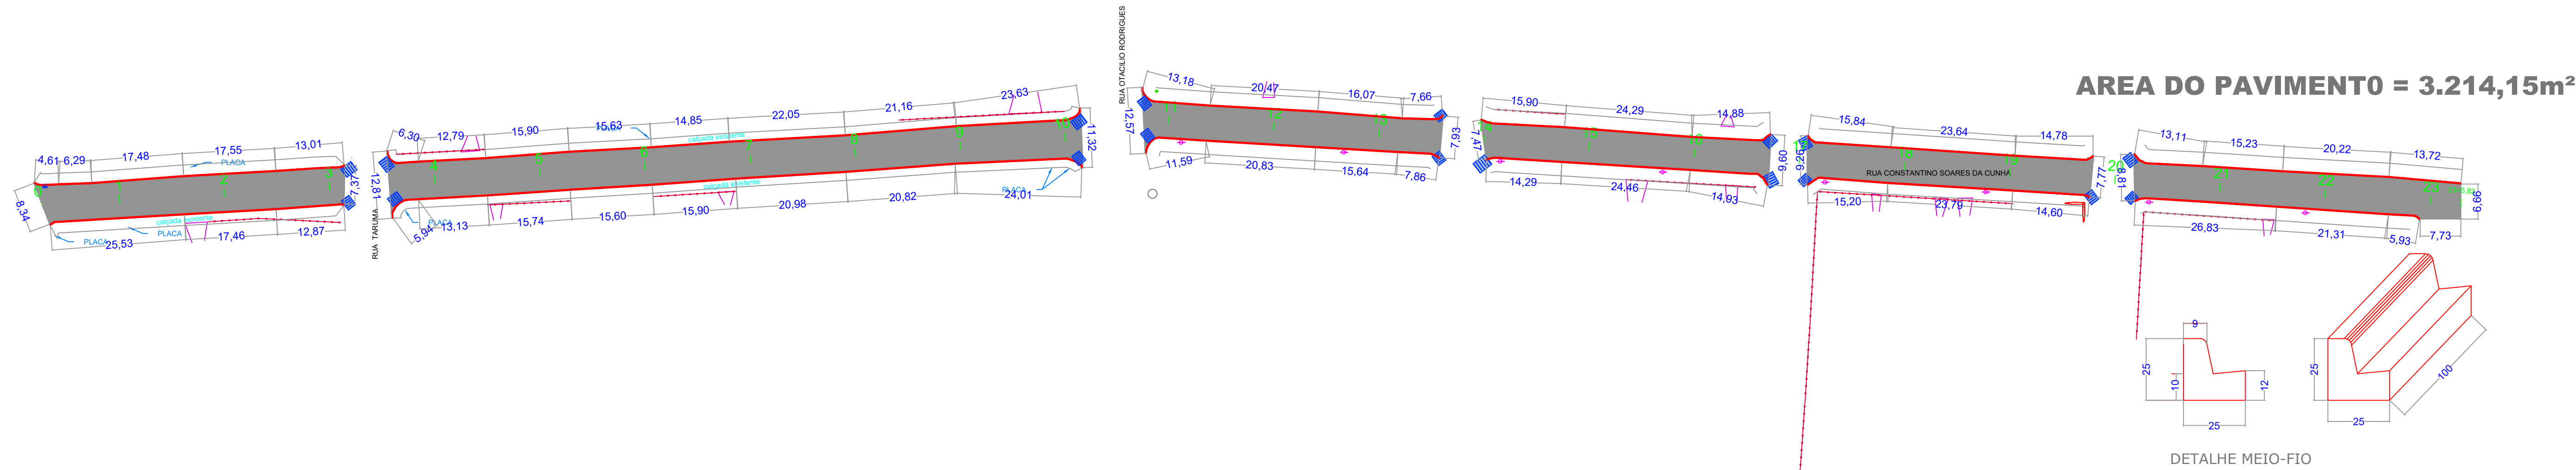

PREFEITURA MUNICIPAL	SAÚDE PÚBLICA
----------------------	---------------

PROJETO DE PAVIMENTAÇÃO ASFÁLTICA
PROGRAMA ASFALTO NOVO VIDA NOVA

PREFEITURA MUNICIPAL DE NOVA PRATA DO IGUAÇU



Rua Vereador Valmor Gomes, 11/59 - Caixa Postal, 01
CEP 85.685 - 000 - Nova Prata do Iguaçu - Paraná. Tel-Fax (046) 3545-1442



OBRA: PROJETO GEOMETRICO PAVIMENTAÇÃO ASFÁLTICA
RUA CONSTANTINO SOARES DA CUNHA
NOVA PRATA DO IGUAÇU PERIMETRO URBANO DA CIDADE PARANÁ

Georeferência:
INDICADAS

RESPONSÁVEL TÉCNICO:
CLEUZA CASTRO DE JESUS
Engenheira Civil e Agrimensora
Crea.: SC 45.442/D

ÁREATOTAL:
INDICADA
ESCALA:
1:500
DATA:
OUTUBRO/2025

LOCALIDADE/BAIRRO:
N. PRATA DO IGUAÇU
SUPERVISOR:
ANDRÉ FAUST
ELIZETE CAVAZIN
PREFEITA MUNICIPAL

FOLHA:
UNICA

