

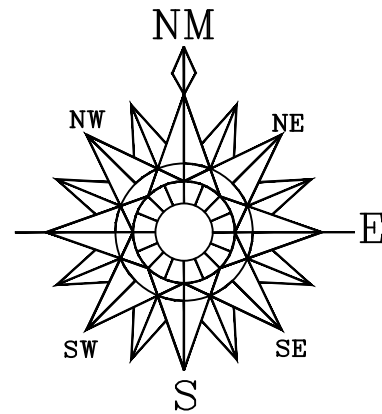


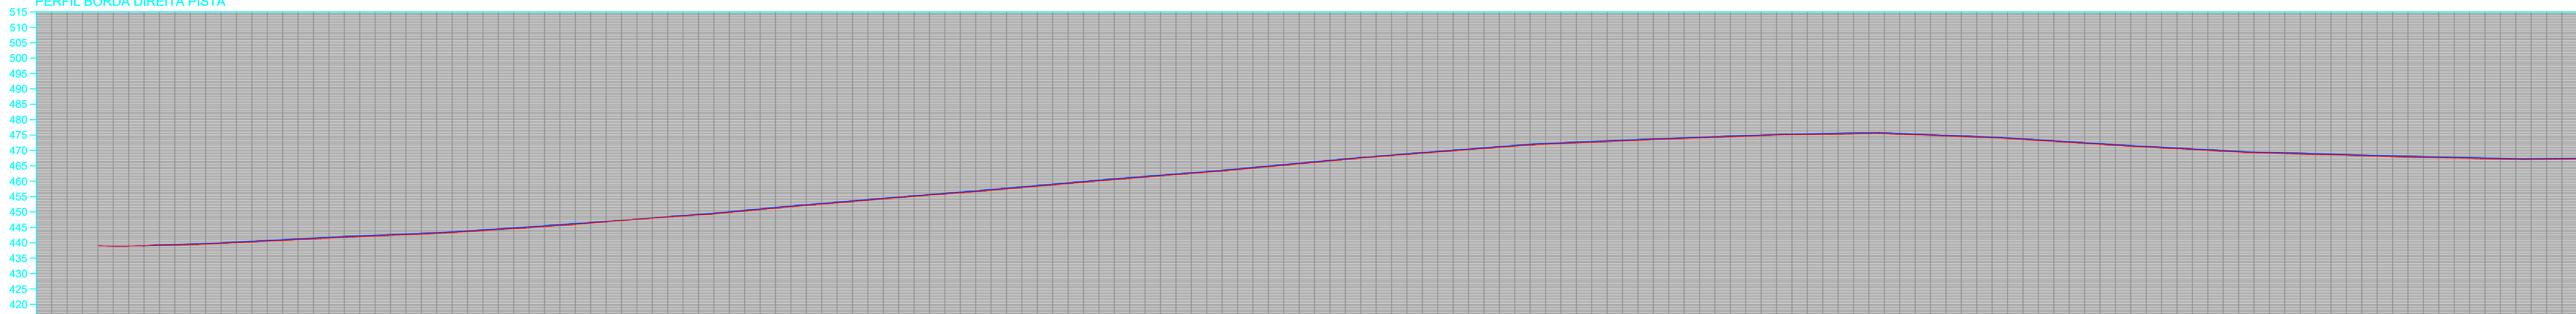




PERFIL BORDA DIREITA PISTA

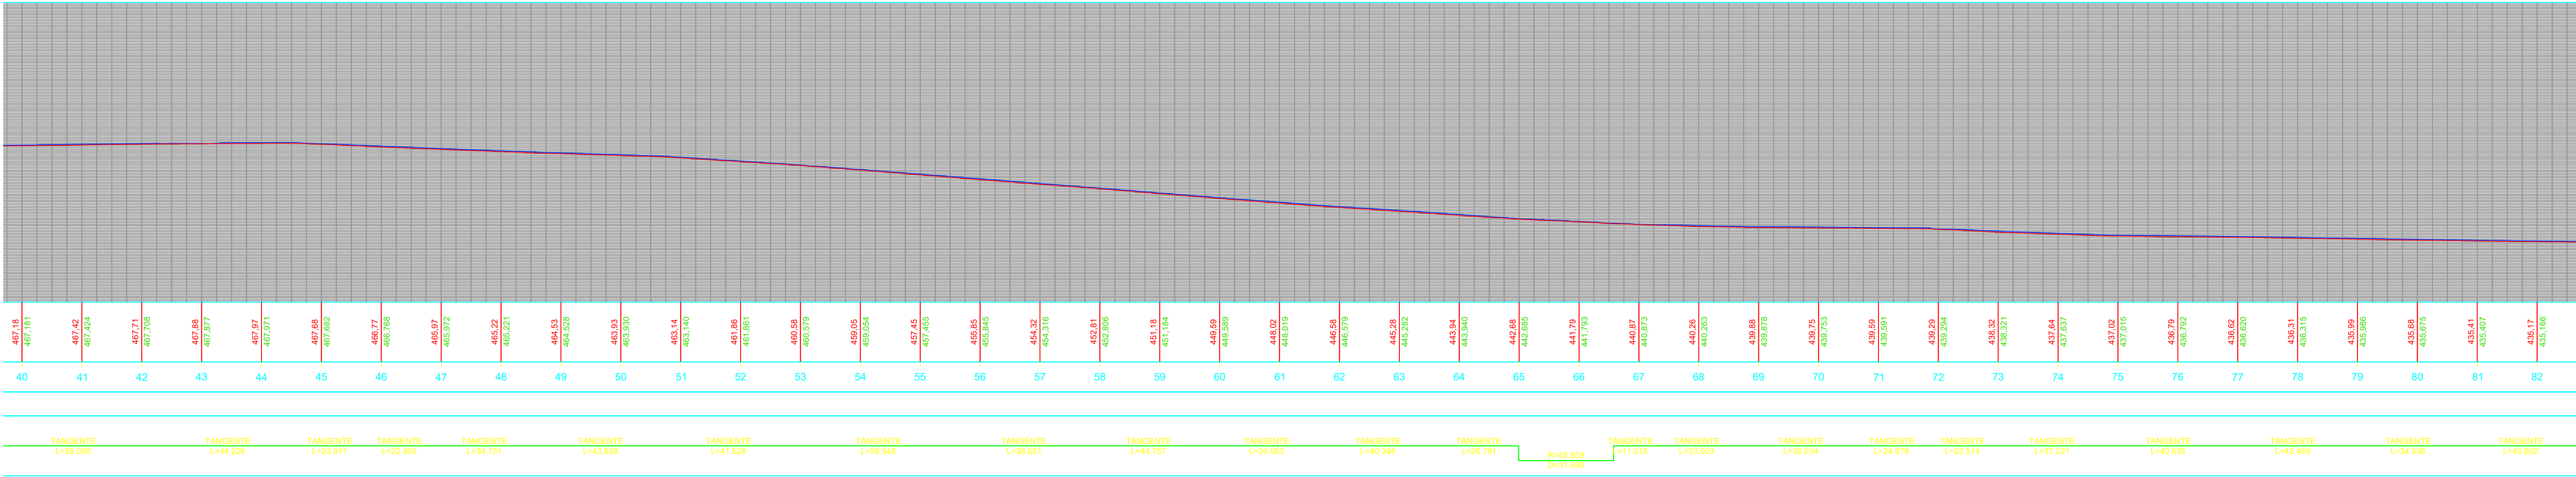

COTAS TERRENO/PROJETO		439.14	439.137	439.79	440.76	441.77	442.61	443.63	444.90	446.40	447.99	449.38	451.23	452.96	454.68	456.22	457.91	459.65	461.32	462.93	464.76	466.57	468.39	470.21	471.95	473.61	475.
--------------------------	--	--------	---------	--------	--------	---------	---------	

01-04

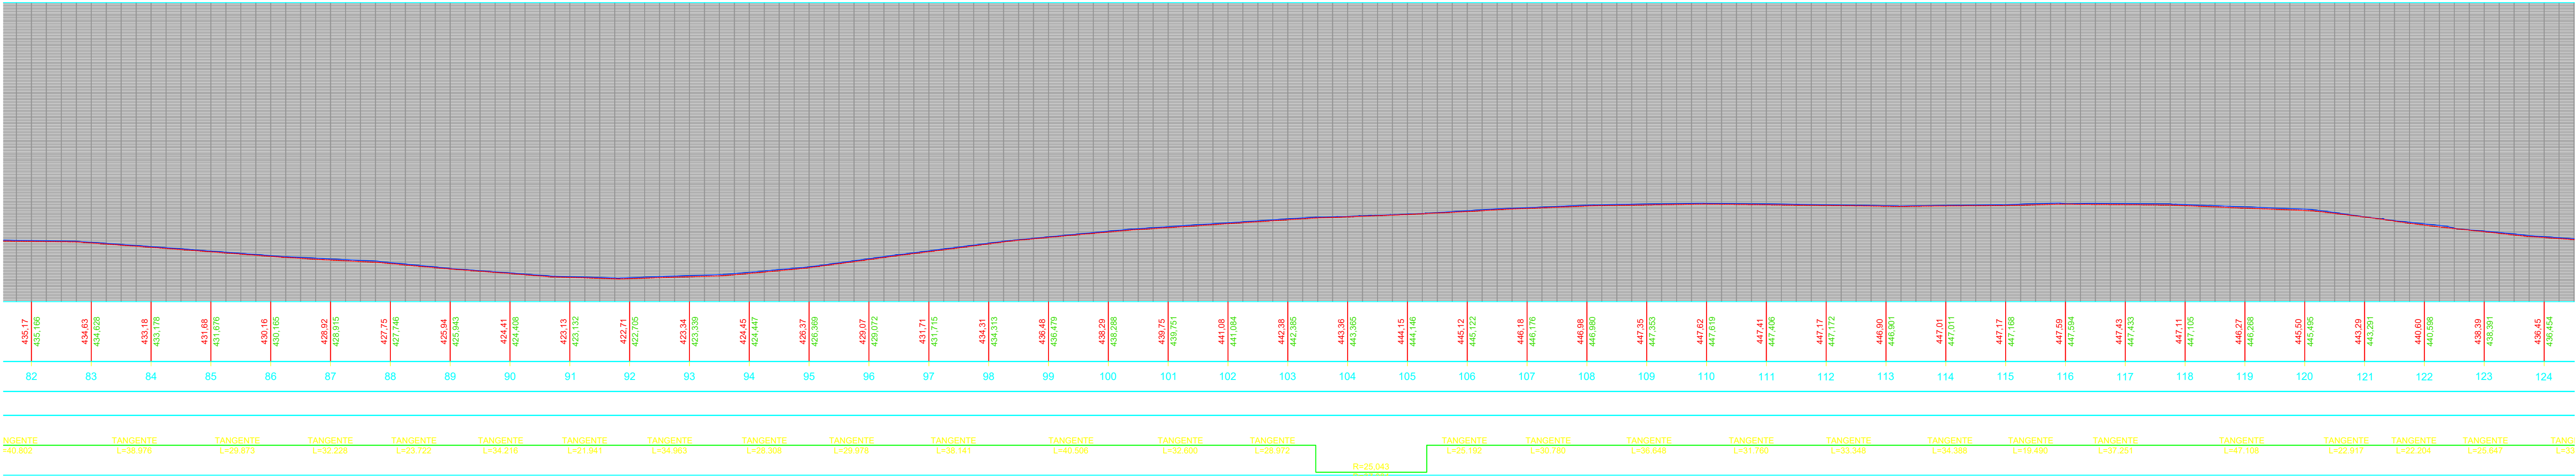01-04

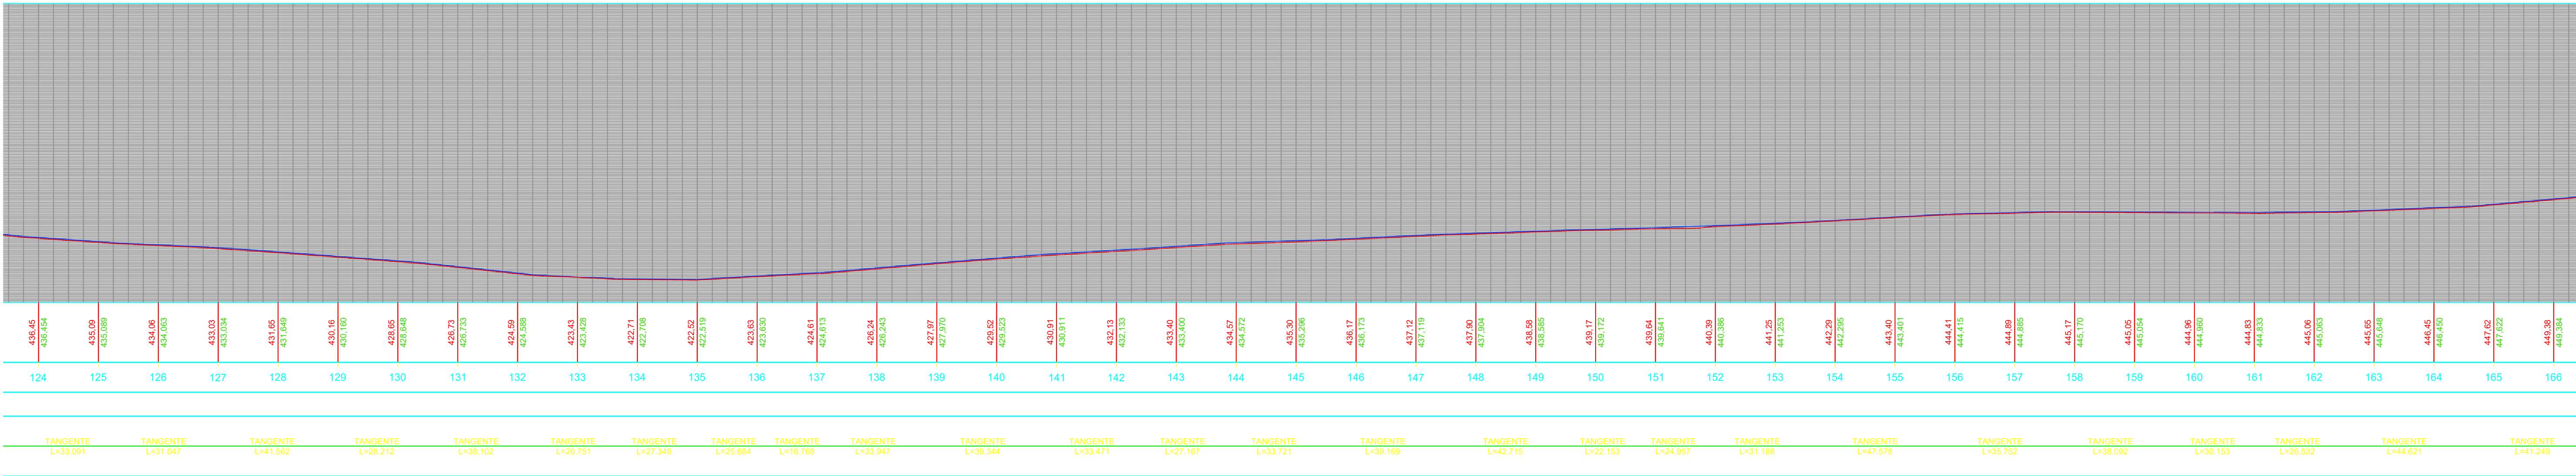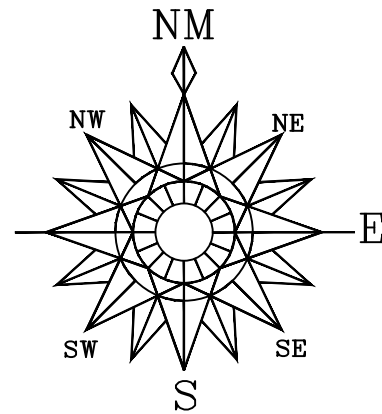



PREFEITURA MUNICIPAL	SAÚDE PÚBLICA
---------------------------------	--------------------------

PROJETO PERFIL LONGITUDINAL BORDA DIREITA PAVIMENTAÇÃO COM PEDRAS IRREGULARES GAUCHA - SÃO JOÃO DO VORA

PREFEITURA MUNICIPAL DE NOVA PRATA DO IGUAÇU

Rua Vereador Valmor Gomes, 11/59 - Caixa Postal, 01
CEP 85.625 - 000 - Nova Prata do Iguaçu - Paraná. Tel-Fax (046) 3545-1442

	OBRA:	PAVIMENTAÇÃO COM PEDRAS IRREGULARES			Georeferência: INDICADAS
	NOVA PRATA DO IGUAÇU ESTRADAS RURAIS PARANÁ				
RESPONSÁVEL TÉCNICO:	ÁREA TOTAL: 2.400,00m²	LOCALIDADE/BAIRRO: N. PRATA DO IGUAÇU	Desenvolvimento Proj: ANDRÉ FAIST	FOLHA:	01-04
CLEUZA CASTRO DE JESUS Engenheira Civil e Agrimensora Crea: SC 45.442/D	ESCALA: 1/500	DATA: JANEIRO /2025	ELIZETE CAVAZIN PREFEITA MUNICIPAL		

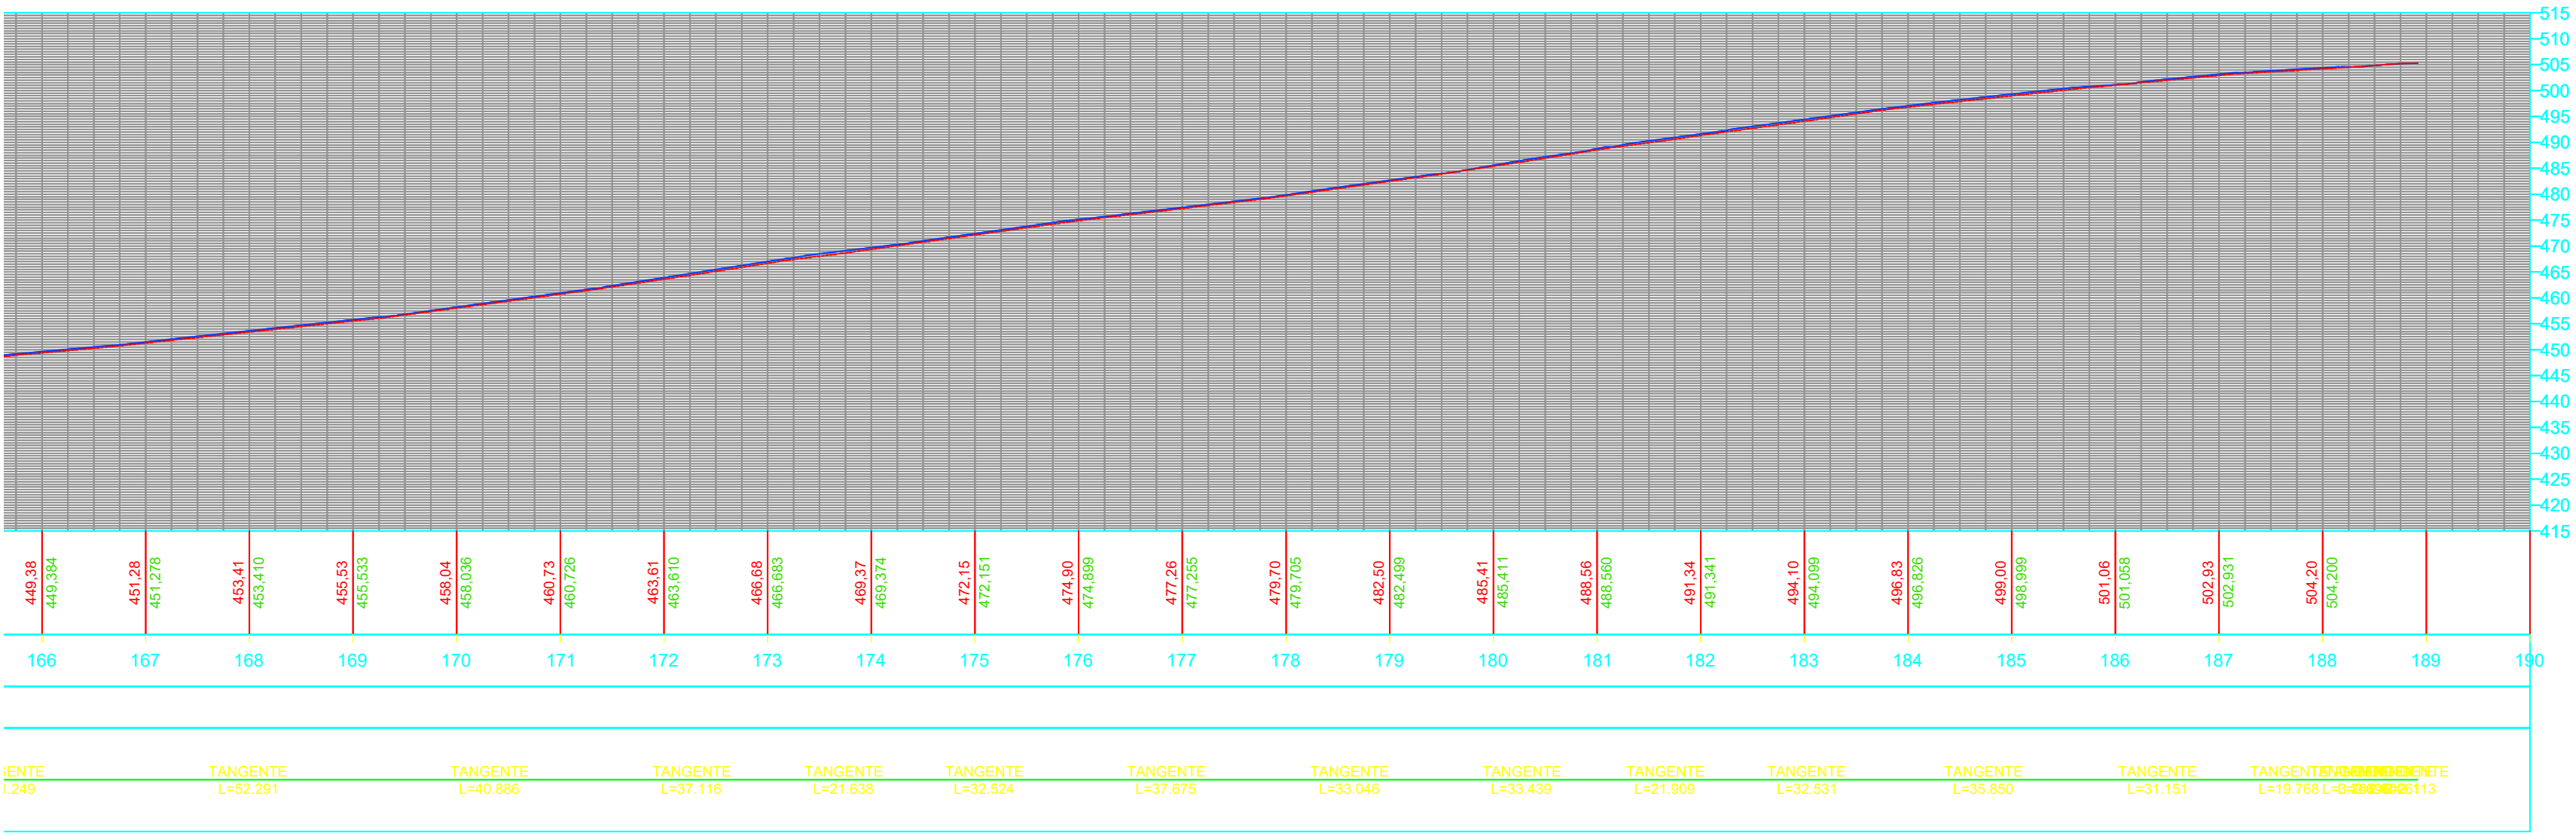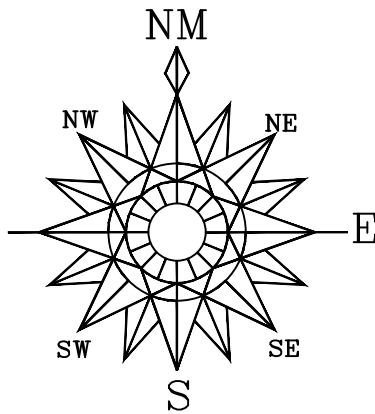

PREFEITURA MUNICIPAL	SAÚDE PÚBLICA
----------------------	---------------


PROJETO PERFIL LONGITUDINAL BORDA DIREITA PAVIMENTAÇÃO COM PEDRAS IRREGULARES GAUCHA - SÃO JOÃO DO VORA




PREFEITURA MUNICIPAL DE NOVA PRATA DO IGUAÇU

Rua Vereador Valmor Gomes, 11/59 - Caixa Postal, 01
CEP 85.625 - 000 - Nova Prata do Iguaçu - Paraná. Tel-Fax (046) 3545-1442

	OBRA:	PAVIMENTAÇÃO COM PEDRAS IRREGULARES			Georeferência:
	NOVA PRATA DO IGUAÇU	ESTRADAS RURAIS	PARANÁ	INDICADAS	
RESPONSÁVEL TÉCNICO:	ÁREA TOTAL: 2.400,00m²	LOCALIDADE/BAIRRO: N. PRATA DO IGUAÇU	Desenvolvimento Pro: ANDRÉ FAIST	FOLHA:	01-04
CLEUZA CASTRO DE JESUS Engenheira Civil e Agrimensora Crea: SC 45.442/D	ESCALA: 1/500	DATA: JANEIRO /2025	ELIZETE CAVAZIN PREFEITA MUNICIPAL		

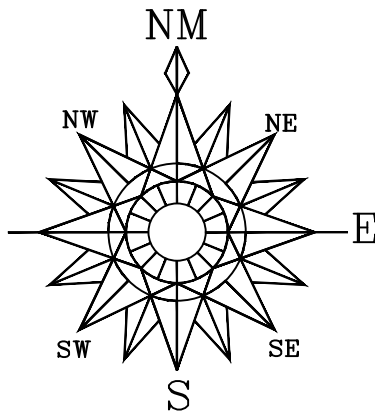

PERFIL BORDA ESQUERDA PISTA

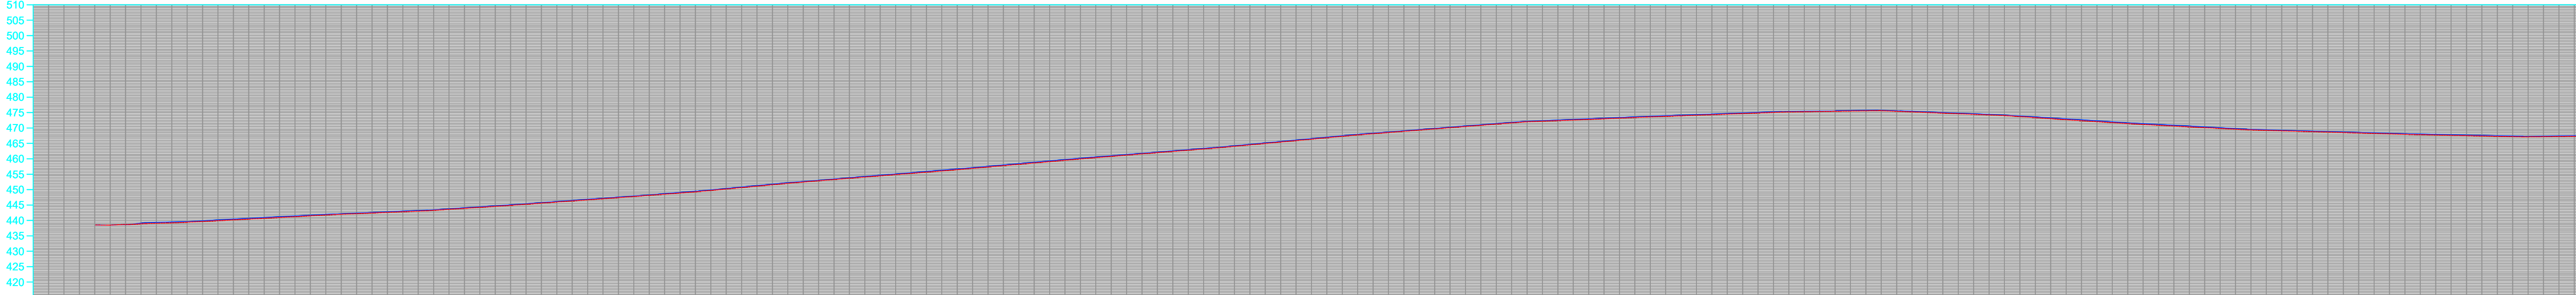

COTAS TERRENO/PROJETO			439.07 439.070	439.92 439.918	440.95 440.950	442.00 441.998	442.82 442.818	443.92 443.923	445.25 445.248	446.88 446.877	448.14 448.139	449.74 449.739	451.58 451.581	453.28 453.279	454.87 454.874	456.47 456.470	458.22 458.221	459.96 459.963	461.80 461.805	463.19 463.185	464.98 464.985	466.84 466.839	468.54 468.541	470.11 470.105	471.68 471.658	472.89 472.891	473.41 473.407	474.15 474.145	474.88 474.877	475.95 475.950	476.92 476.925	477.84 477.839	478.05 478.051	478.89 478.894	479.43 479.434	479.98 479.982	480.39 480.386	480.82 480.818	480.24 480.242	480.73 480.728	481.20 481.206	481.25 481.253
ESTAQUEAMENTO	0	1	2	3	4	5	6	7	8	9	10	11	12	13	14	15	16	17	18	19	20	21	22	23	24	25	26	27	28	29	30	31	32	33	34	35	36	37	38	39	40	
QUILOMETRAGEM	
PLANIMETRIA	TANGENTE L=7.625		TANGENTE L=48.061		TANGENTE L=30.133		TANGENTE L=27.347		TANGENTE L=29.723		TANGENTE L=30.681		TANGENTE L=30.276		TANGENTE L=31.850		TANGENTE L=22.959		TANGENTE L=42.869		TANGENTE L=40.016		TANGENTE L=45.819		TANGENTE L=54.836		TANGENTE L=39.535		TANGENTE L=44.162		TANGENTE L=31.359		TANGENTE L=40.585		TANGENTE L=39.609		TANGENTE L=39.231		TANGENTE L=51.485		TANGENTE L=38.048	

PREFEITURA MUNICIPAL

SAÚDE PÚBLICA

PROJETO PERFIL LONGITUDINAL BORDA ESQUERDA PAVIMENTAÇÃO COM PEDRAS IRREGULARES GAUCHA - SÃO JOÃO DO VORA

PREFEITURA MUNICIPAL DE NOVA PRATA DO IGUAÇU

Rua Vereador Valmor Gomes, 1 1/59 - Caixa Postal, 01
CEP 85.625 - 000 - Nova Prata do Iguaçu - Paraná. Tel-Fax (046) 3545-1442

OBRA:

PAVIMENTAÇÃO COM PEDRAS IRREGULARES

NOVA PRATA DO IGUAÇU

ESTRADAS RURAIS

PARANÁ

RESPONSÁVEL TÉCNICO:

CLEUZA CASTRO DE JESUS
Engenheira Civil e Agrimensora
Crea: SC 45.442/D

ÁREA TOTAL:

2.400,00m²

ESCALA:

1/500

DATA:

JANEIRO /2025

LOCALIDADE/BAIRRO:

N. PRATA DO IGUAÇU

Desenvolvimento Proj:

ANDRÉ FAIST


Georeferência:



INDICADAS

ELIZETE CAVAZIN
PREFEITA MUNICIPAL

FOLHA:

01-04

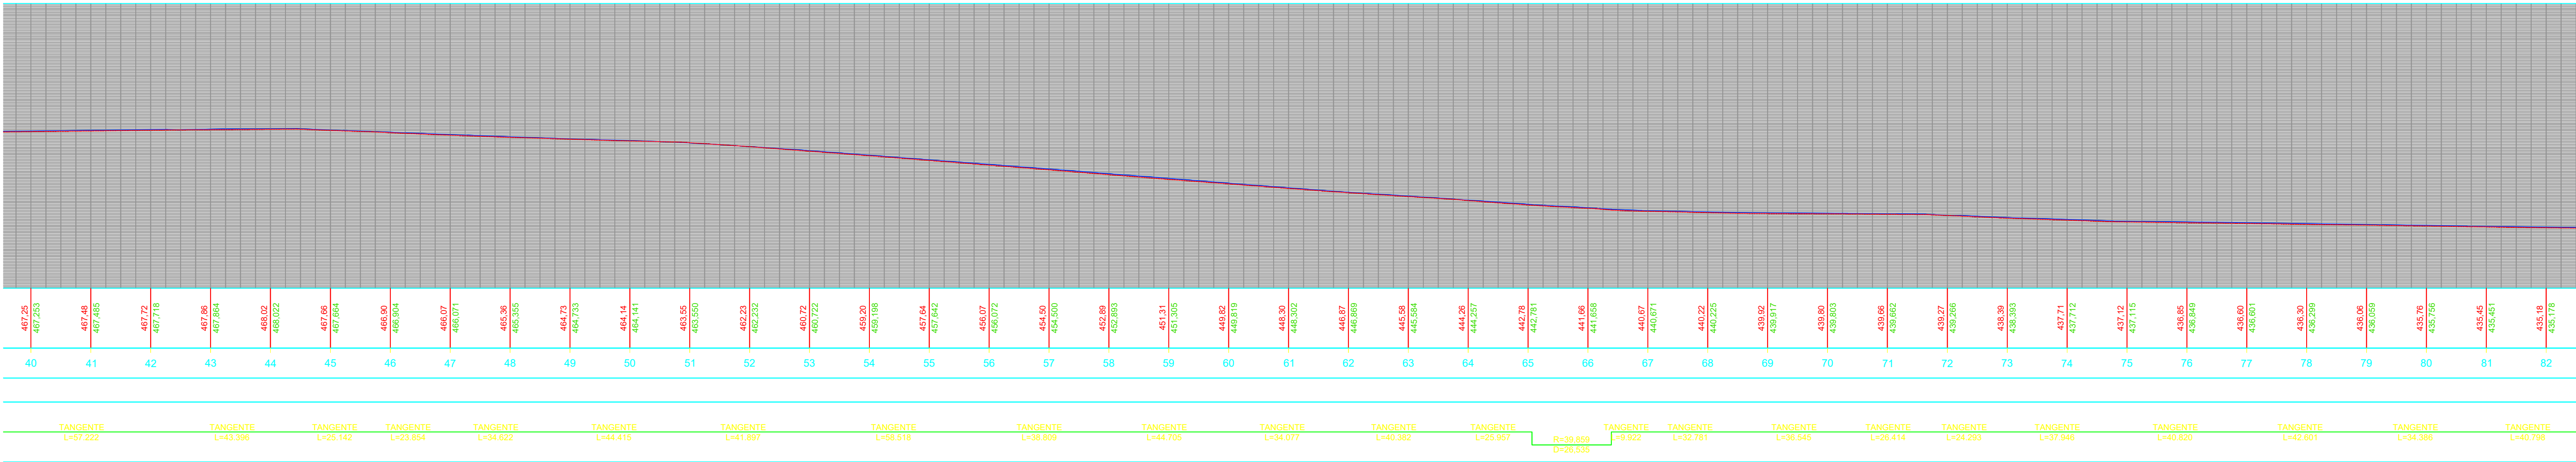01-04

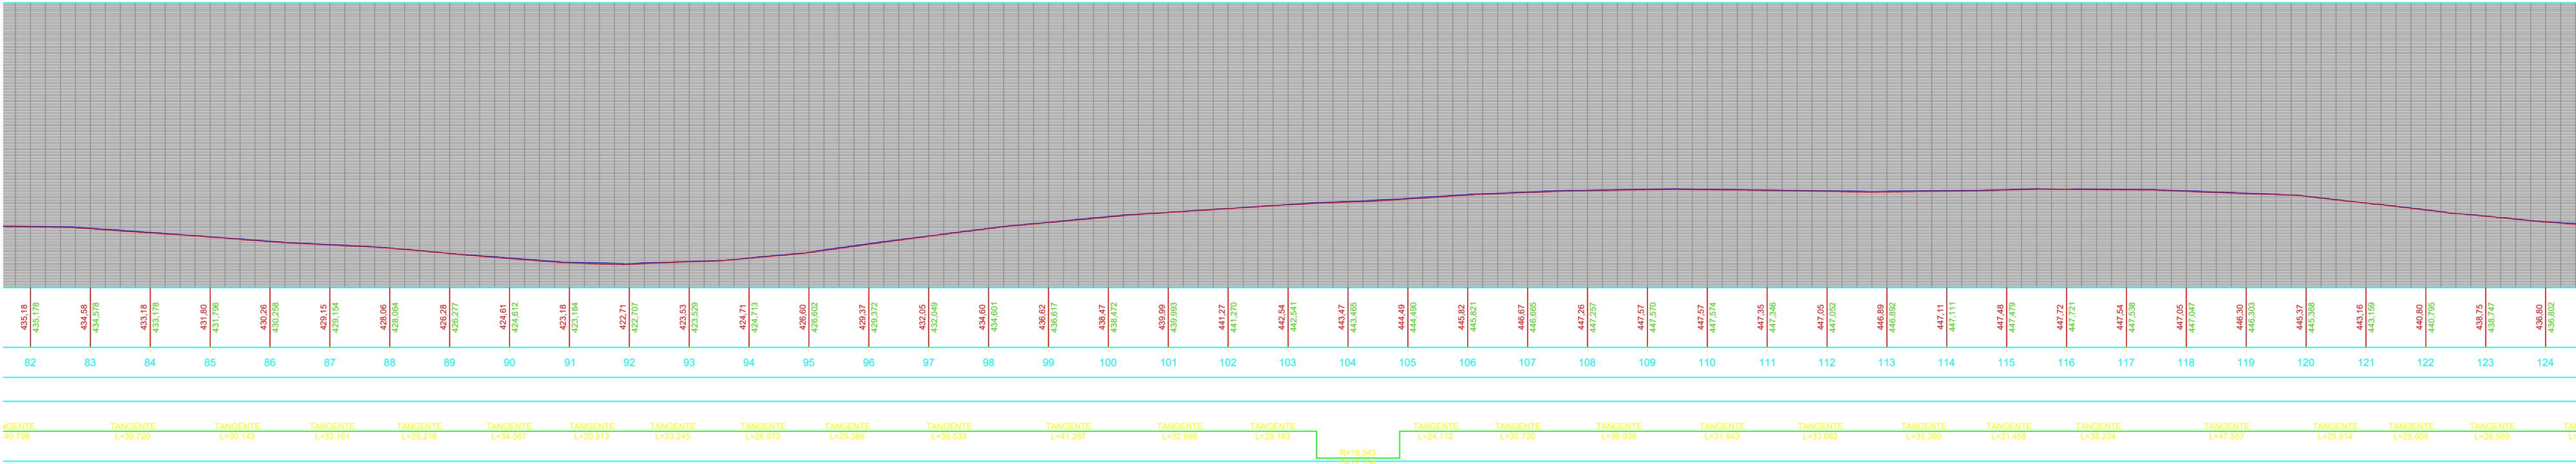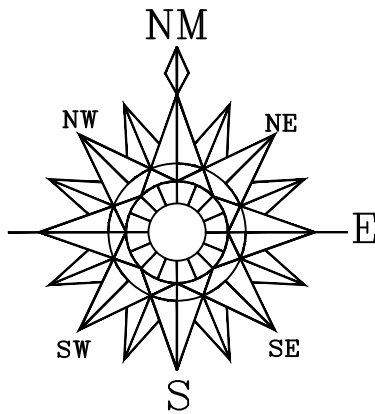



PREFEITURA MUNICIPAL	SAÚDE PÚBLICA
----------------------	---------------

PROJETO PERFIL LONGITUDINAL BORDA ESQUERDA PAVIMENTAÇÃO COM PEDRAS IRREGULARES GAUCHA - SÃO JOÃO DO VORA

PREFEITURA MUNICIPAL DE NOVA PRATA DO IGUAÇU

Rua Vereador Valmor Gomes, 1 1/59 - Caixa Postal, 01
CEP 85.625 - 000 - Nova Prata do Iguaçu - Paraná. Tel-Fax (046) 3545-1442

	OBRA:	PAVIMENTAÇÃO COM PEDRAS IRREGULARES		Georeferência: INDICADAS
	NOVA PRATA DO IGUAÇU	ESTRADAS RURAIS	PARANÁ	
RESPONSÁVEL TÉCNICO:	ÁREA TOTAL: 2.400,00m²	LOCALIDADE/BAIRRO: N. PRATA DO IGUAÇU	Desenvolvimento Proj: ANDRÉ FAIST	FOLHA:
CLEUZA CASTRO DE JESUS Engenheira Civil e Agrimensora Crea: SC 45.442/D	ESCALA: 1/500	DATA: JANEIRO /2025	ELIZETE CAVAZIN PREFEITA MUNICIPAL	

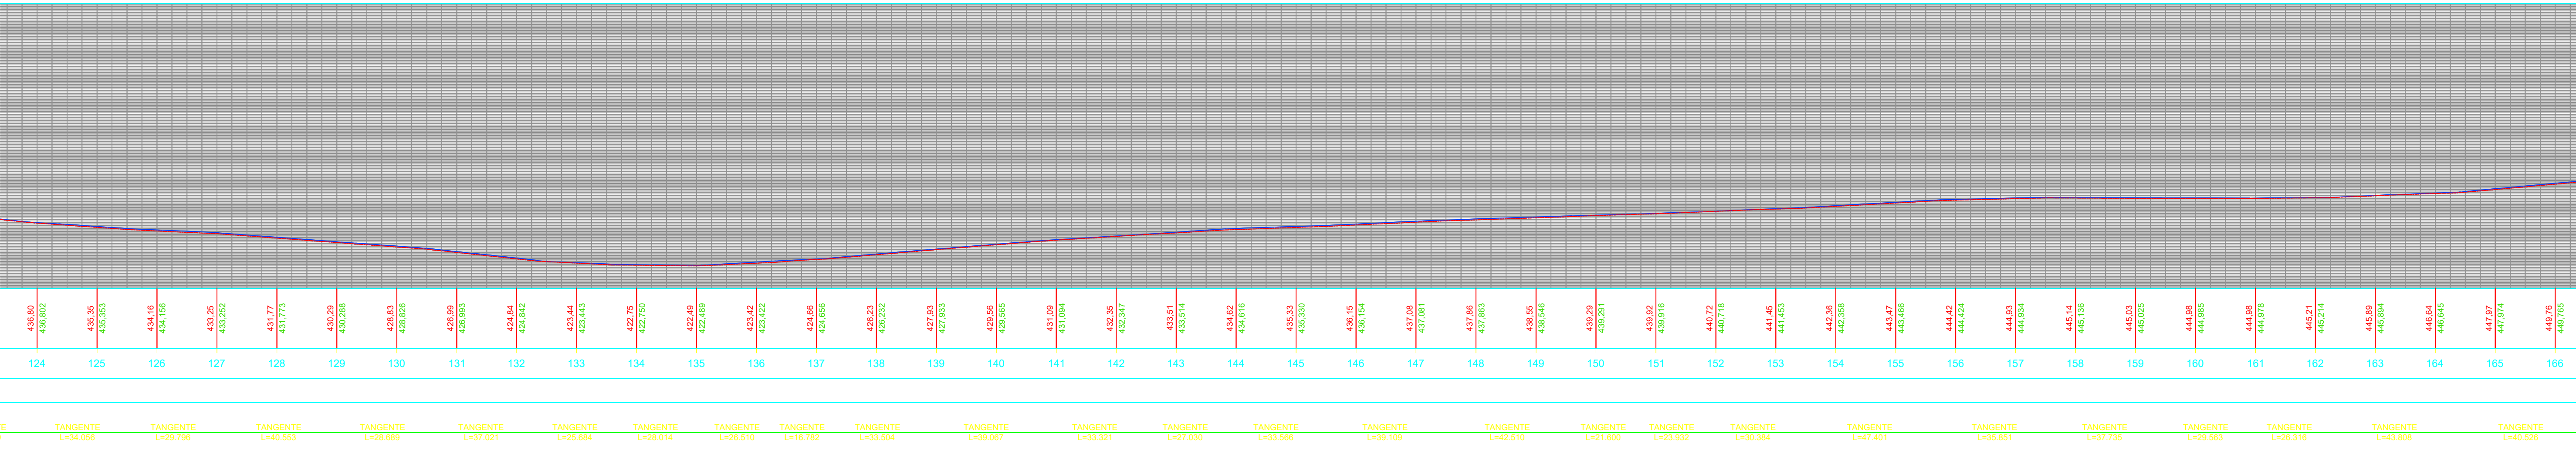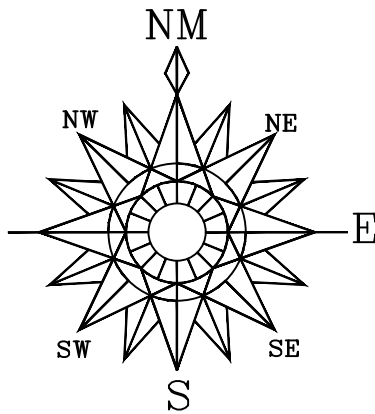



PREFEITURA MUNICIPAL	SAÚDE PÚBLICA
----------------------	---------------

PROJETO PERFIL LONGITUDINAL BORDA ESQUERDA PAVIMENTAÇÃO COM PEDRAS IRREGULARES GAUCHA - SÃO JOÃO DO VORA

PREFEITURA MUNICIPAL DE NOVA PRATA DO IGUAÇU

Rua Vereador Valmor Gomes, 1 1/59 - Caixa Postal, 01
CEP 85.625 - 000 - Nova Prata do Iguaçu - Paraná. Tel-Fax (046) 3545-1442

	OBRA:	PAVIMENTAÇÃO COM PEDRAS IRREGULARES			Georeferência: INDICADAS
	NOVA PRATA DO IGUAÇU	ESTRADAS RURAIS	PARANÁ		
RESPONSÁVEL TÉCNICO:	ÁREA TOTAL: 2.400,00m²	LOCALIDADE/BAIRRO: N. PRATA DO IGUAÇU	Desenvolvimento Proj: ANDRÉ FAIST	FOLHA:	01-04
CLEUZA CASTRO DE JESUS Engenheira Civil e Agrimensora Crea: SC 45.442/D	ESCALA: 1/500	ELIZETE CAVAZIN PREFEITA MUNICIPAL			

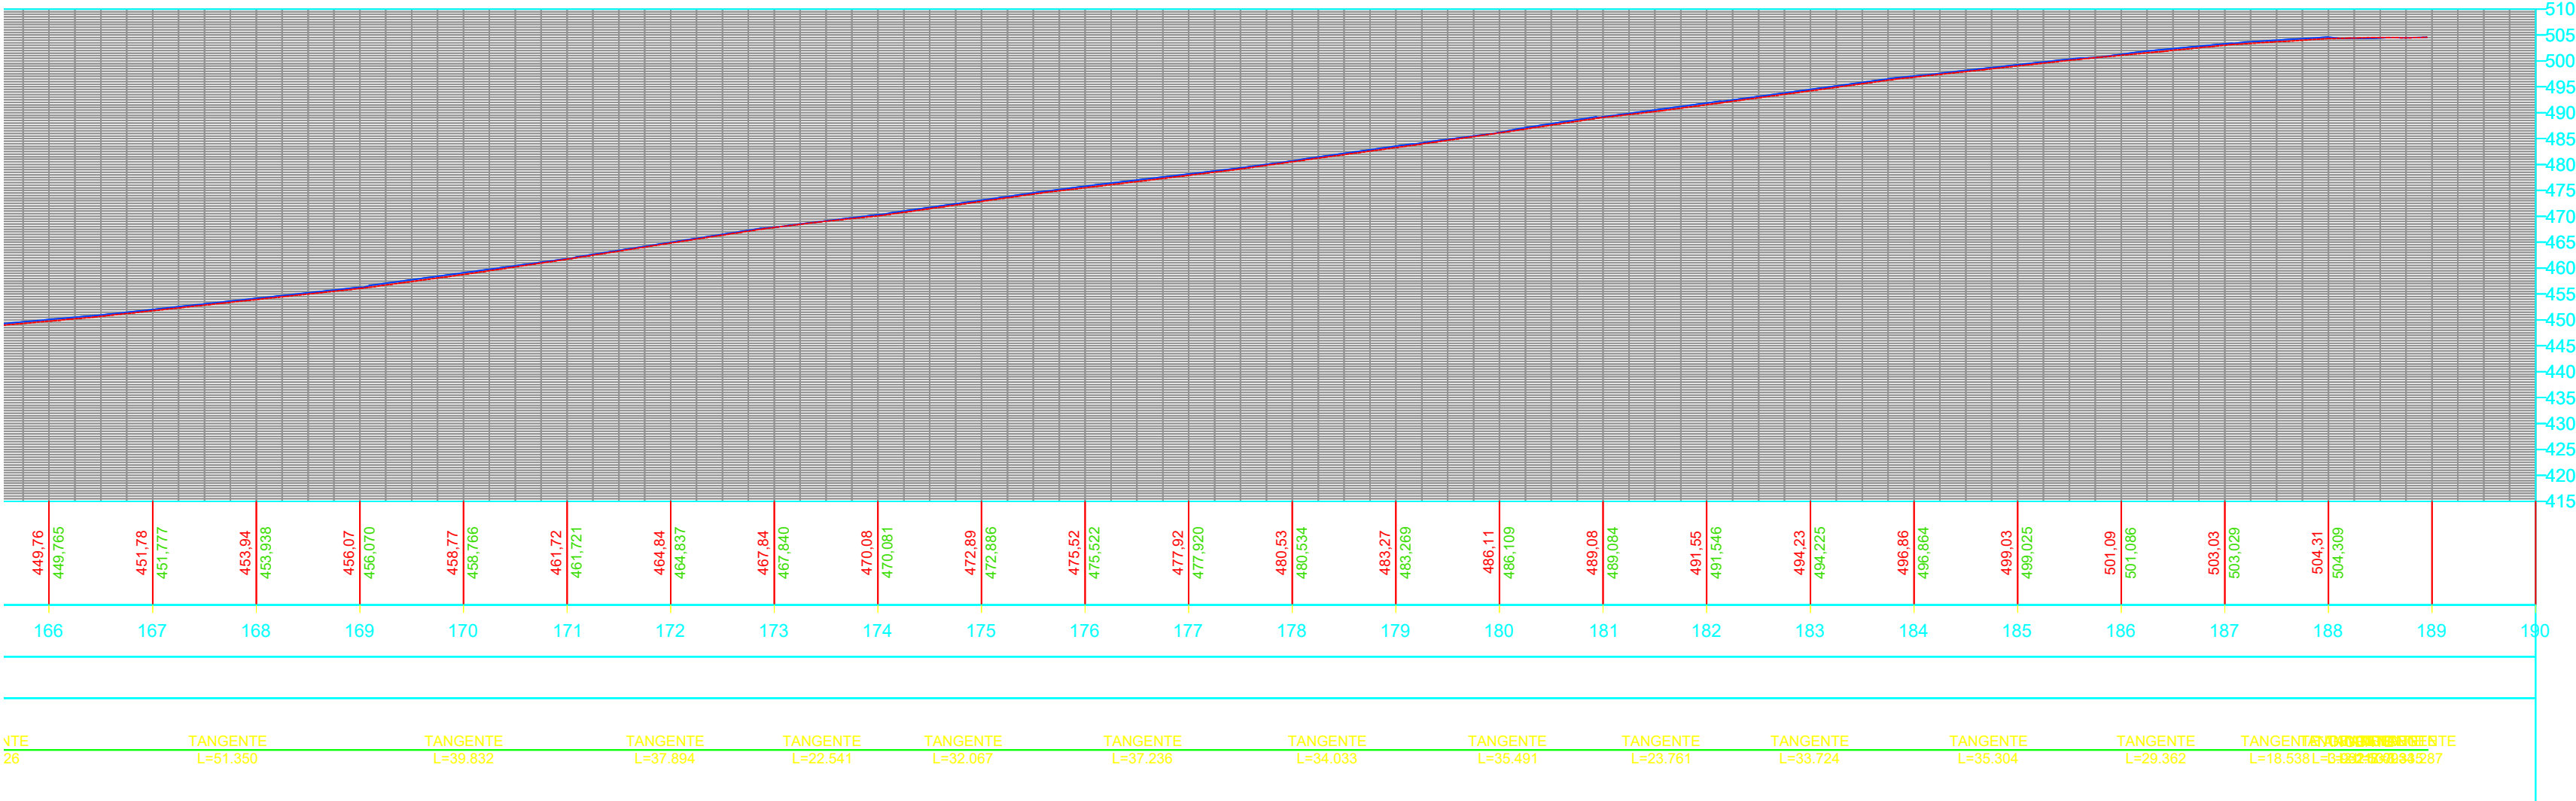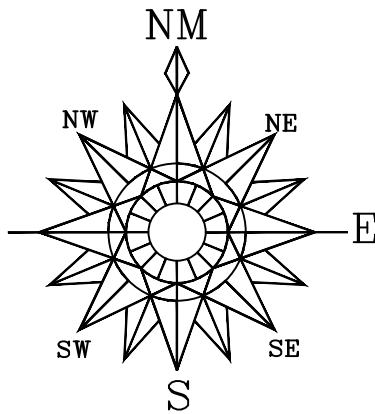

PREFEITURA MUNICIPAL	SAÚDE PÚBLICA
----------------------	---------------

PROJETO PERFIL LONGITUDINAL BORDA ESQUERDA PAVIMENTAÇÃO COM PEDRAS IRREGULARES GAUCHA - SÃO JOÃO DO VORA



PREFEITURA MUNICIPAL DE NOVA PRATA DO IGUAÇU

Rua Vereador Valmor Gomes, 11/59 - Caixa Postal, 01
CEP 85.625 - 000 - Nova Prata do Iguaçu - Paraná. Tel-Fax (046) 3545-1442

	OBRA:	PAVIMENTAÇÃO COM PEDRAS IRREGULARES			Georeferência:
	NOVA PRATA DO IGUAÇU	ESTRADAS RURAIS	PARANÁ	INDICADAS	
RESPONSÁVEL TÉCNICO:	ÁREA TOTAL: 2.400,00m²	LOCALIDADE/BAIRRO: N. PRATA DO IGUAÇU	Desenvolvimento Proj: ANDRÉ FAIST	FOLHA:	
CLEUZA CASTRO DE JESUS Engenheira Civil e Agrimensora Crea: SC 45.442/D	ESCALA: 1/500	DATA: JANEIRO /2025	ELIZETE CAVAZIN PREFEITA MUNICIPAL	01-04	