

SEÇÃO TRANSVERSAL "AA" TÍPICA EXISTENTE DO PAVIMENTAÇÃO SEM ESCALA

Leito Natural  
Poliédrica Existente

AC = 3°18'41"  
T = 43,12 m  
R = 1.489,66 m  
D = 86,09 m

PT = 20+3,00 m  
PC = 20+3,00 m

PT = 15+16,87 m  
PC = 15+16,87 m

AC = 13°59'27"  
T = 34,70 m  
R = 300,00 m  
D = 73,26 m



PC = 12+3,57 m

PREFEITURA MUNICIPAL


SAÚDE PÚBLICA

PROJETO DE PAVIMENTAÇÃO ASFÁLTICA EM CBUQ  
COMUNIDADE LINHA AURORA A COMUNIDADE COLONIA NOVA

PREFEITURA MUNICIPAL DE NOVA PRATA DO IGUAÇU

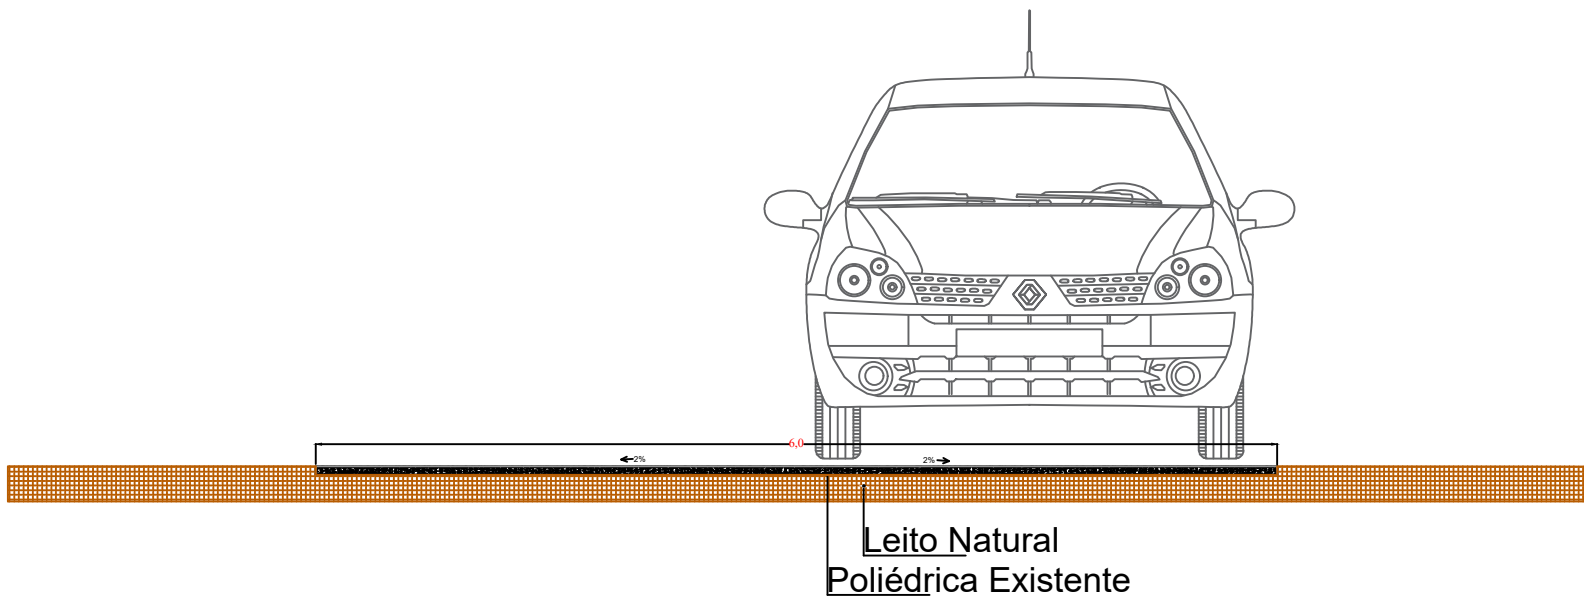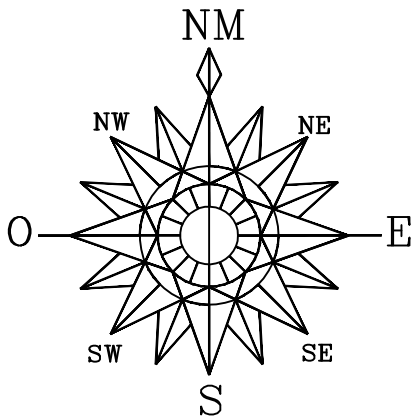

SEÇÃO TRANSVERSAL "AA" TÍPICA EXISTENTE DO PAVIMENTAÇÃO SEM ESCALA

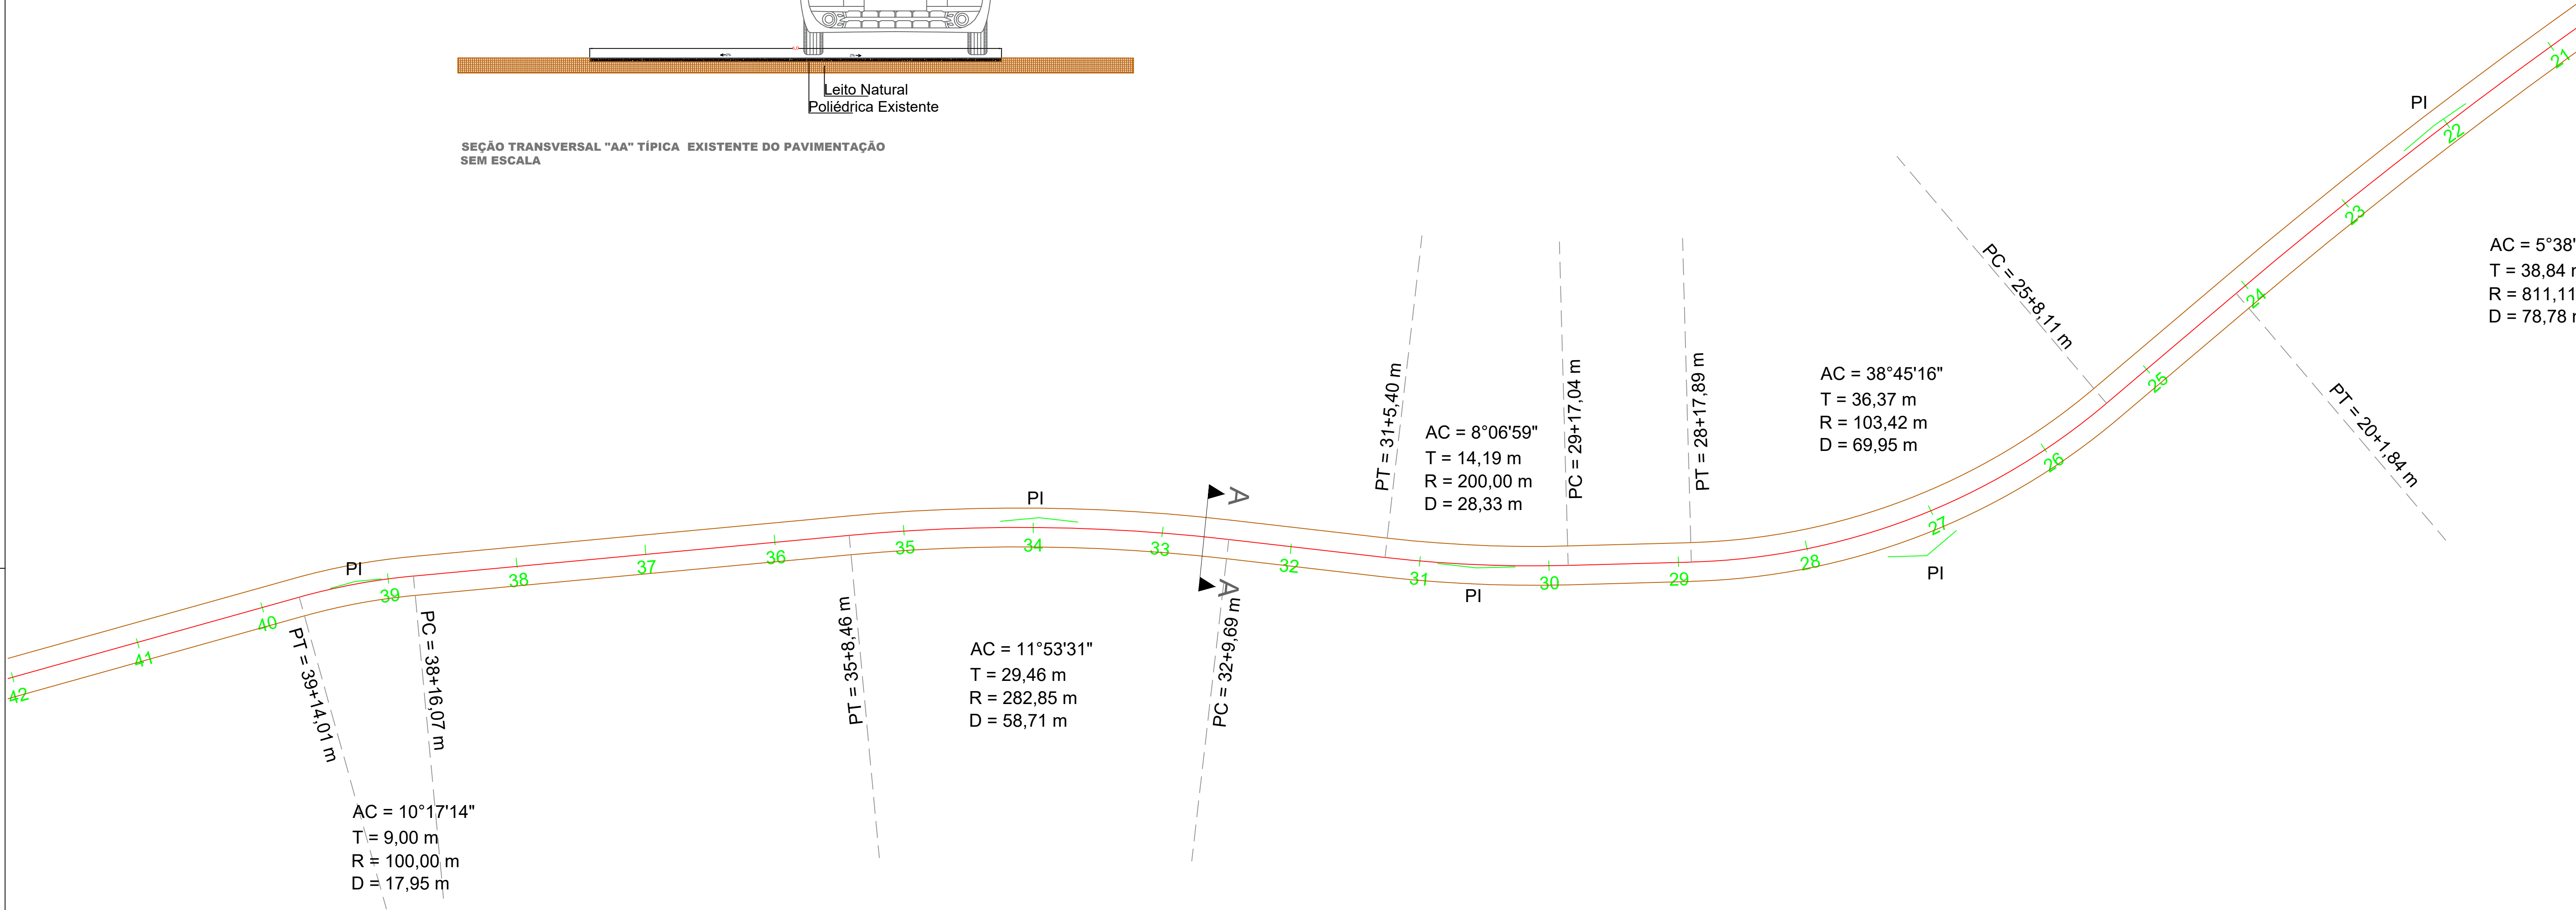

PREFEITURA MUNICIPAL	SAÚDE PÚBLICA
----------------------	---------------



PROJETO DE PAVIMENTAÇÃO ASFÁLTICA EM CBUQ  
COMUNIDADE LINHA AURORA A COMUNIDADE COLONIA NOVA

PREFEITURA MUNICIPAL DE NOVA PRATA DO IGUAÇU



Rua Vereador Valmor Gomes, 11/59 — Caixa Postal, 01  
CEP 85.685 — 000 — Nova Prata do Iguaçu — Paraná. Tel—Fax (046) 3545—1442

	OBRA:	PROJETO GEOMÉTRICO			Georeferência:
	NOVA PRATA DO IGUAÇU	PARANÁ	INDICADAS		
RESPONSÁVEL TÉCNICO:	ÁREA TOTAL INDICADA	LOCALIDADE/BAIRRO:	SUPERVISOR:	FOLHA:	
CLEUZA CASTRO DE JESUS Engenheira Civil e Agrimensora Crea.: SC 45.442/D	1.500	Estrada Rural	ANDRÉ FAUST	02—17	
	DATA:	ELABORADO POR:			
	JULHO/2025	ELIETE CAVAZIN PREFEITA MUNICIPAL			

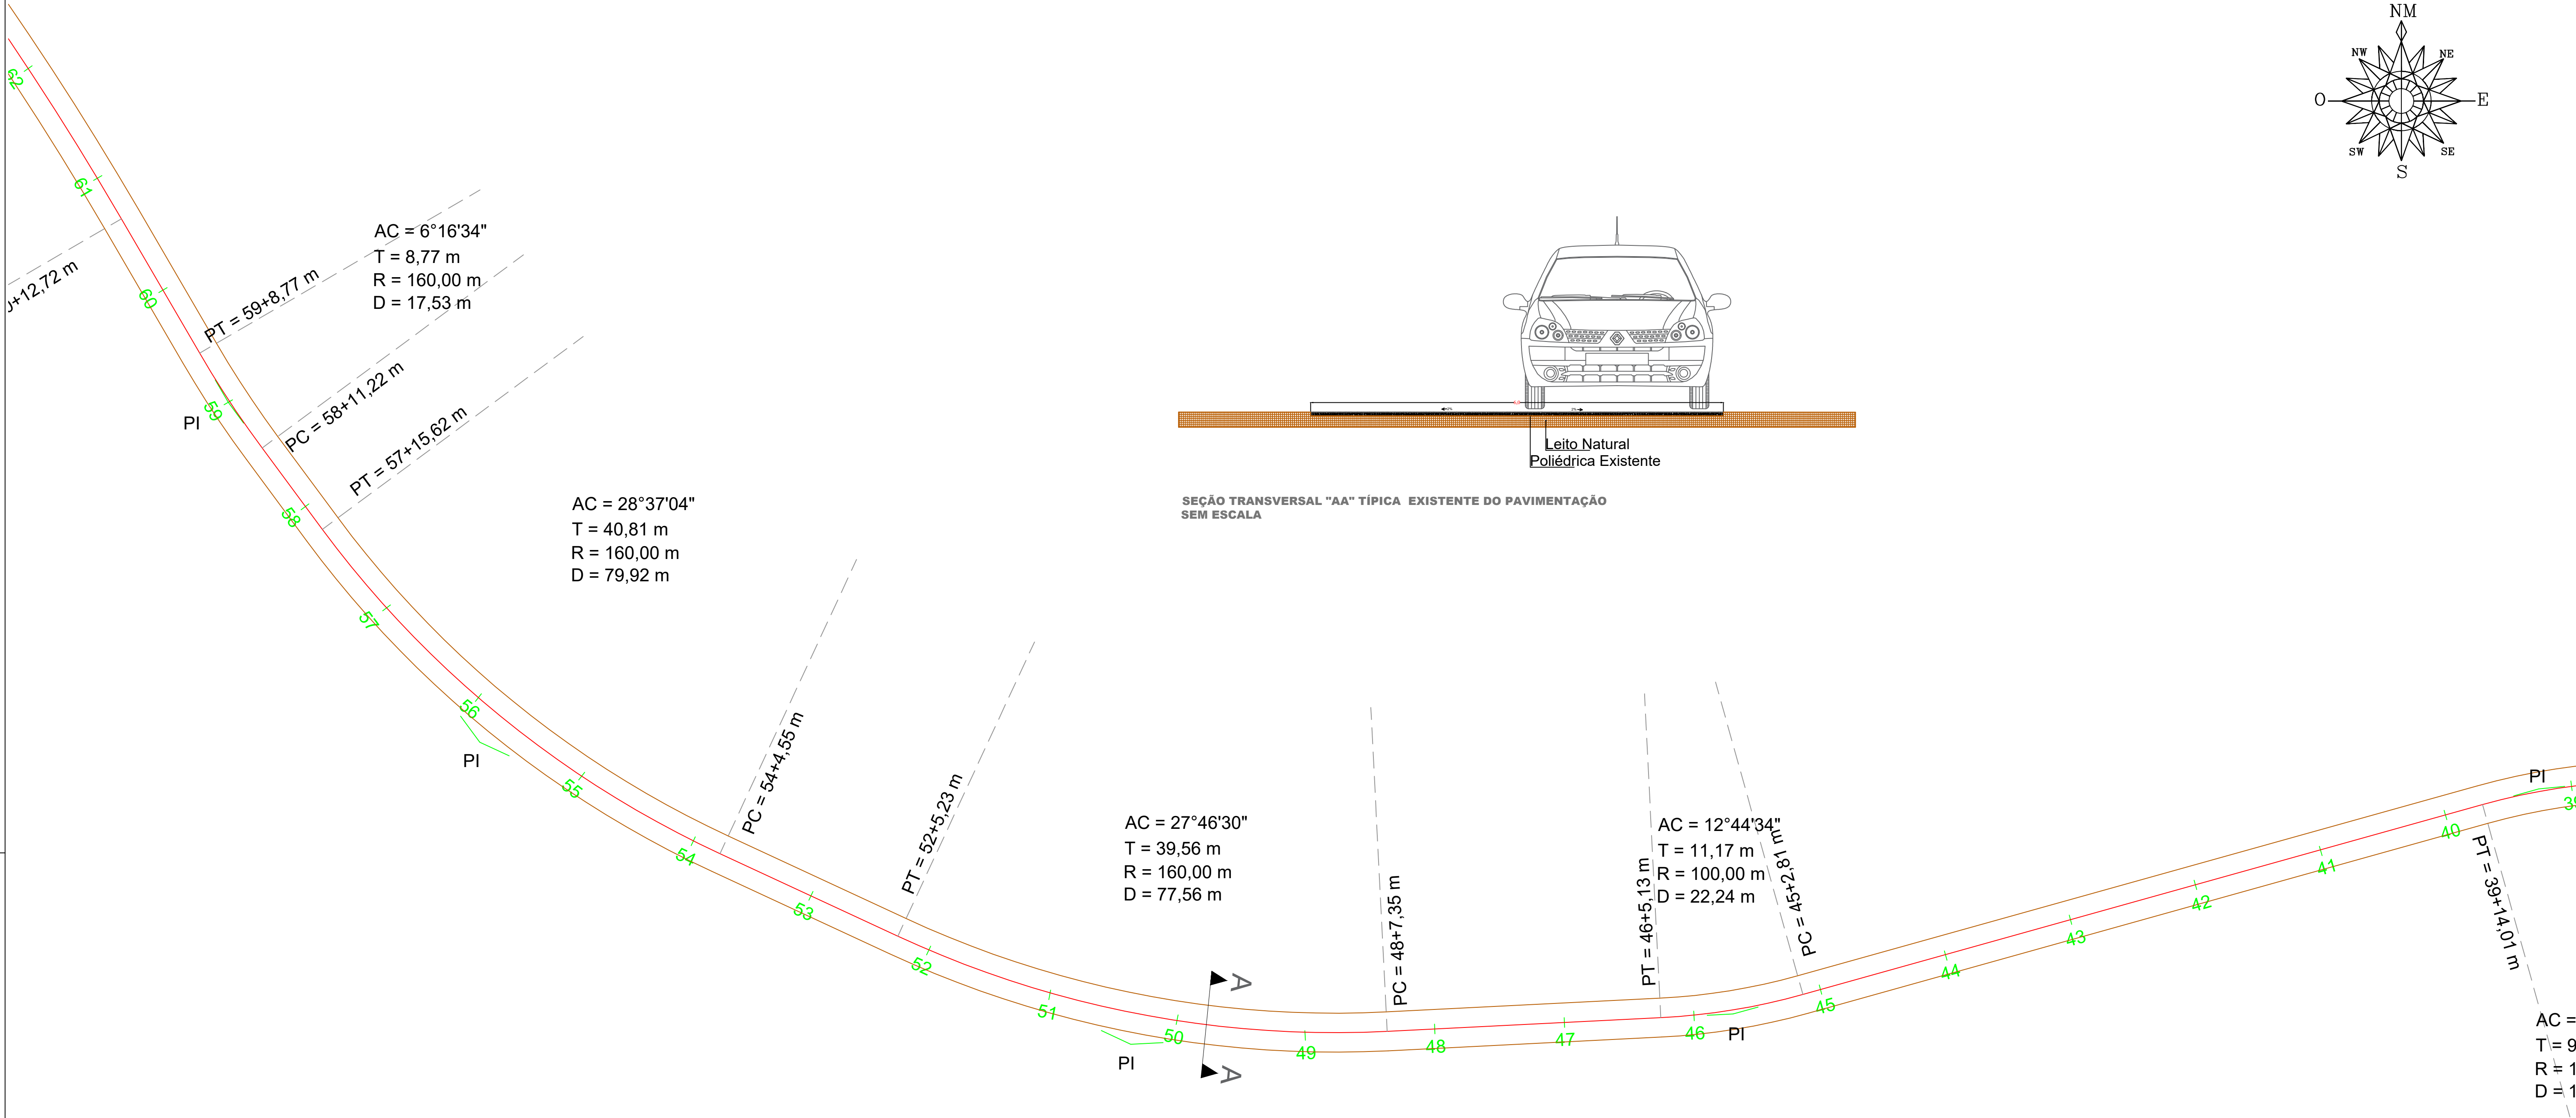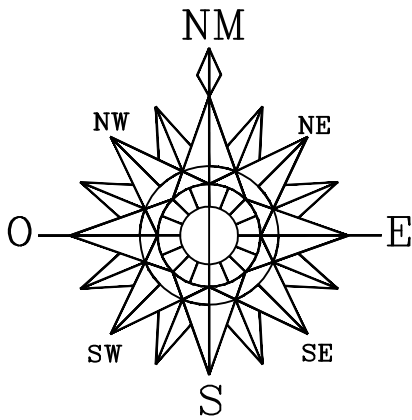

PREFEITURA MUNICIPAL

SAÚDE PÚBLICA

PROJETO DE PAVIMENTAÇÃO ASFÁLTICA EM CBUQ COMUNIDADE LINHA AURORA A COMUNIDADE COLONIA NOVA

PREFEITURA MUNICIPAL DE NOVA PRATA DO IGUAÇU

Rua Vereador Valmor Gomes, 11/59 — Caixa Postal, 01  
CEP 85.685 — 000 — Nova Prata do Iguaçu — Paraná. Tel—Fax (046) 3545—1442

OBRA:

NOVA PRATA DO IGUAÇU

PARANÁ

RESPONSÁVEL TÉCNICO:

CLEUZA CASTRO DE JESUS  
Engenheira Civil e Agrimensora  
Crea.: SC 45.442/D

ÁREA TOTAL INDICADA:

1.500

LOCALIDADE/BARRIO:

Estrada Rural

SUPERVISOR:

ANDRÉ FAUST

FOLHA:



03—17

DATA:


JULHO/2025


ELABORADO POR:

ELIZETE CAVAZIN  
PREFEITA MUNICIPAL


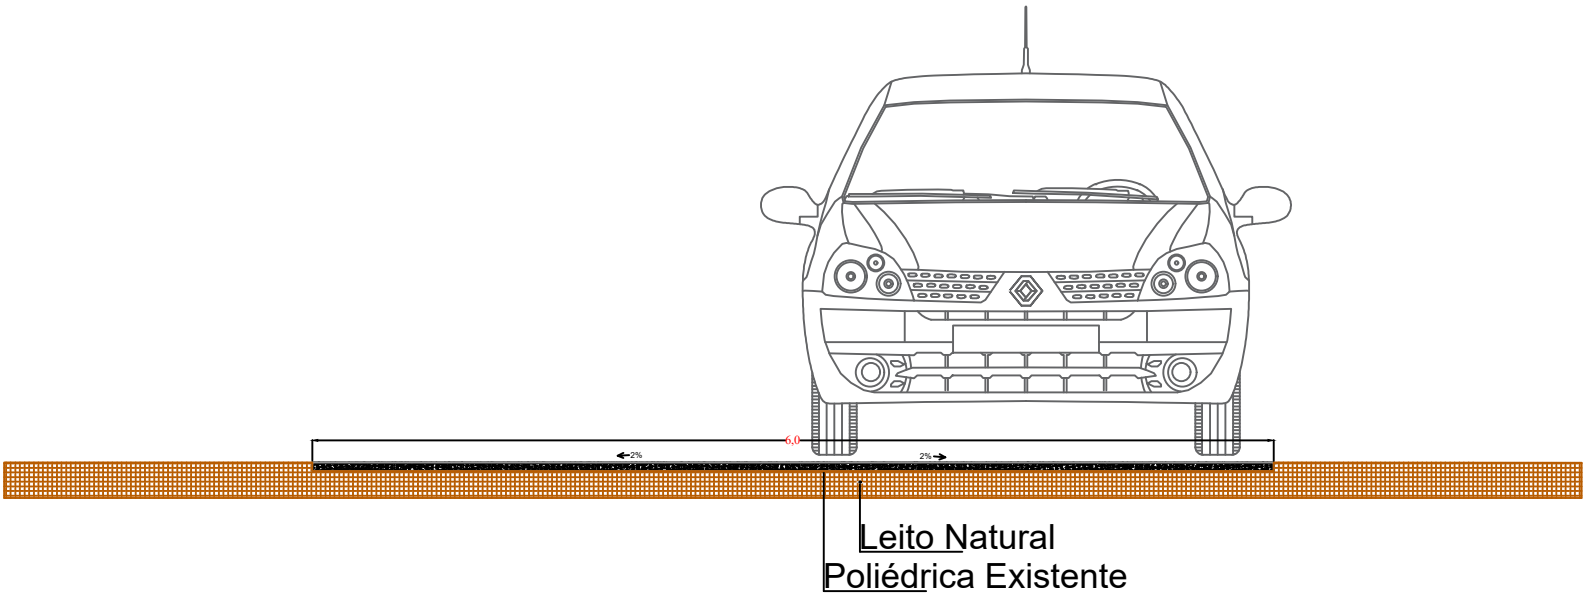
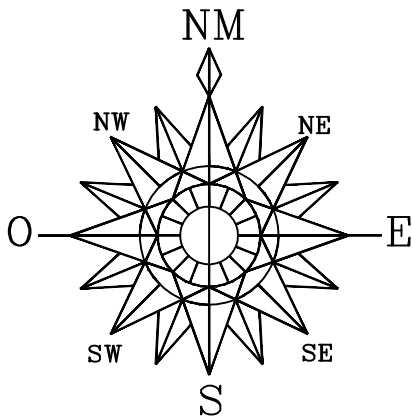


SEÇÃO TRANSVERSAL "AA" TÍPICA EXISTENTE DO PAVIMENTAÇÃO SEM ESCALA

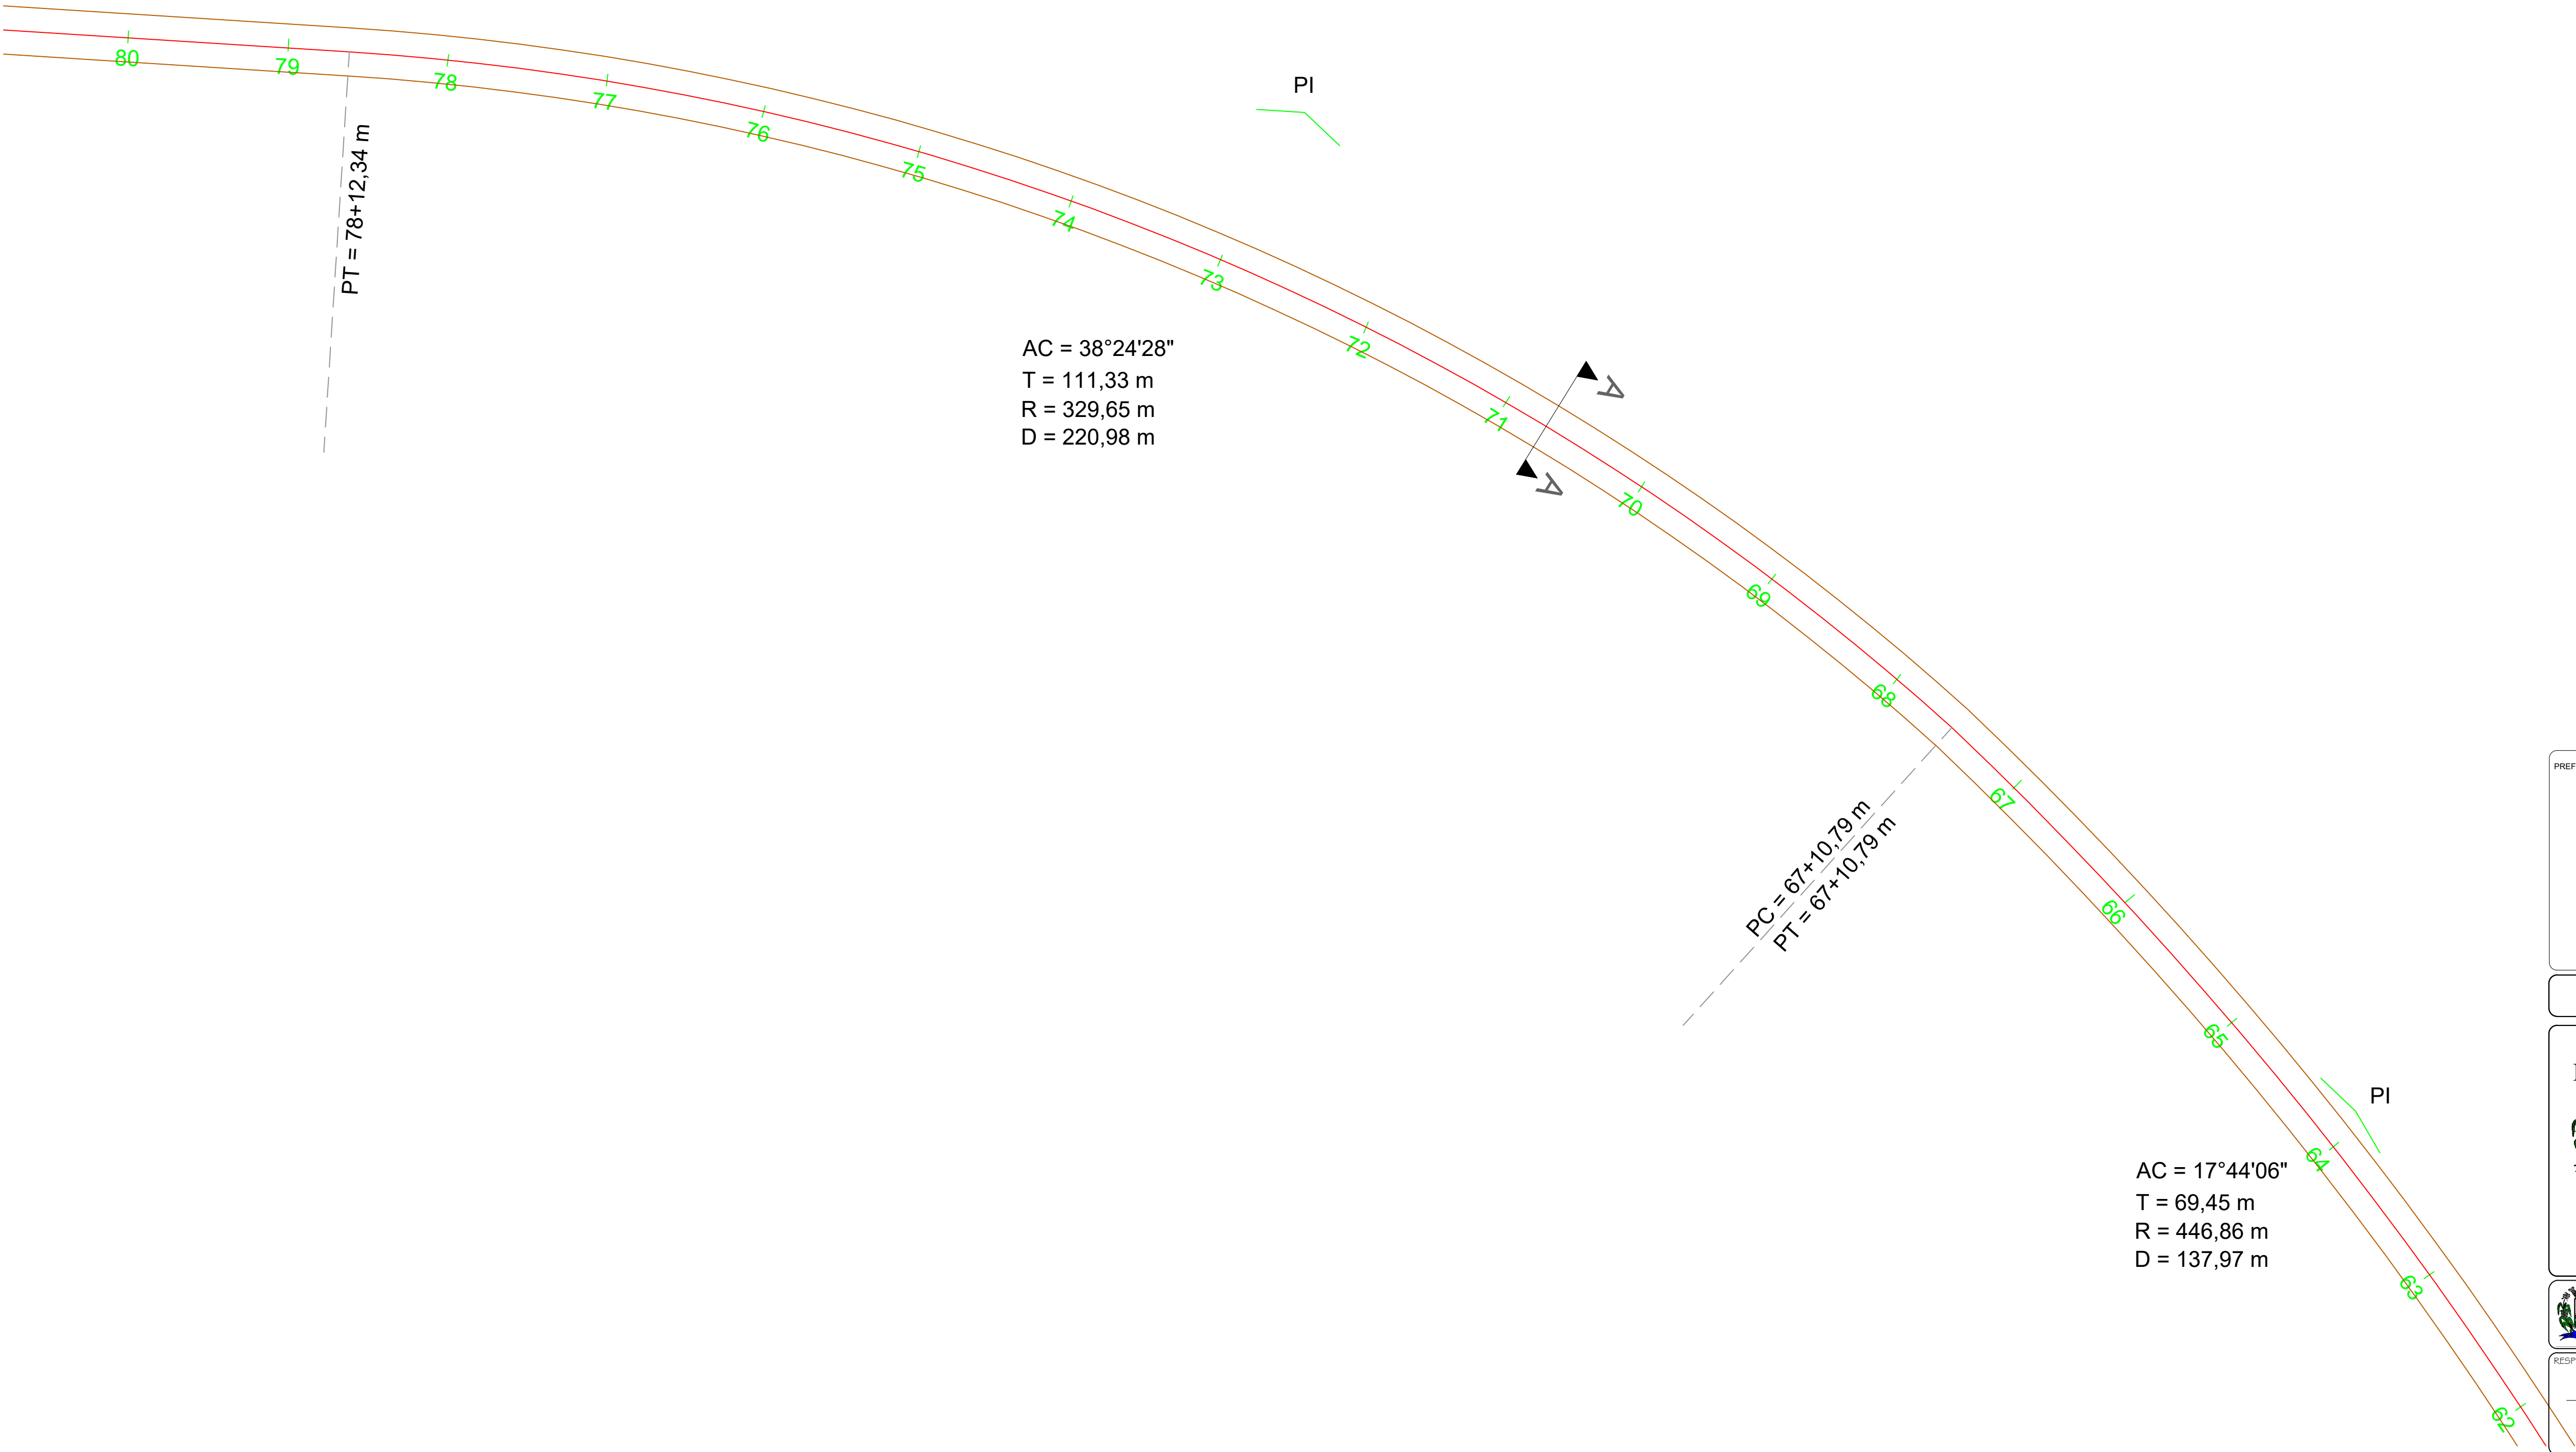

PREFEITURA MUNICIPAL		SAÚDE PÚBLICA	
<b>PROJETO DE PAVIMENTAÇÃO ASFÁLTICA EM CBUQ COMUNIDADE LINHA AURORA A COMUNIDADE COLONIA NOVA</b>			
<b>PREFEITURA MUNICIPAL DE NOVA PRATA DO IGUAÇU</b>			
 <div>Rua Vereador Valmor Gomes, 11/59 — Caixa Postal, 01 CEP 85.685 — 000 — Nova Prata do Iguaçu — Paraná. Tel—Fax (046) 3545—1442</div>			
OBRA:		PARANÁ	
NOVA PRATA DO IGUAÇU		INDICADAS	
RESPONSÁVEL TÉCNICO:		Georeferência:	
CLEUZA CASTRO DE JESUS Engenheira Civil e Agrimensora Cres.: SC 45.442/D		INDICADAS	
ÁREA TOTAL: INDICADA		LOCALIDADE/BAIRRO: Estrada Rural	
ESCALA: 1:500		SUPERVISOR: ANDRÉ FAUST	
DATA: JULHO/2025		FOLHA: 04—17	
		ELABORADO POR: ELIETE CAVAZIN PREFEITA MUNICIPAL	



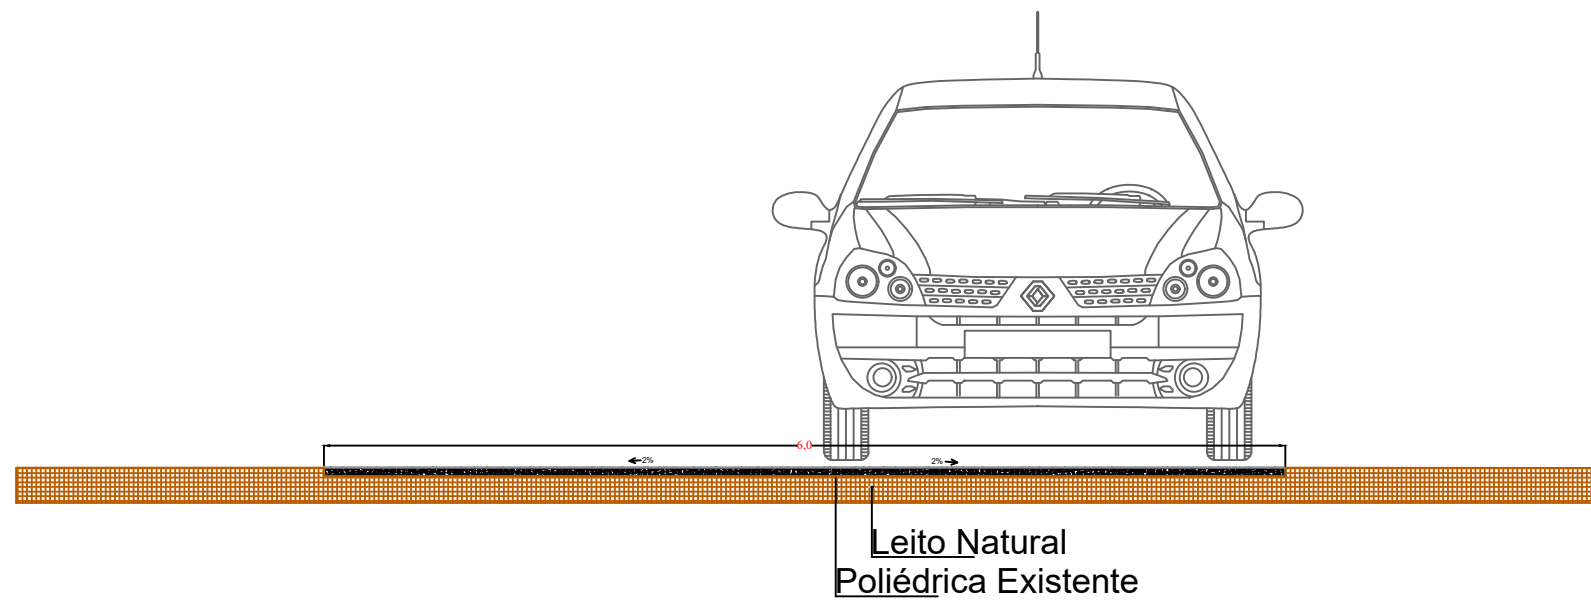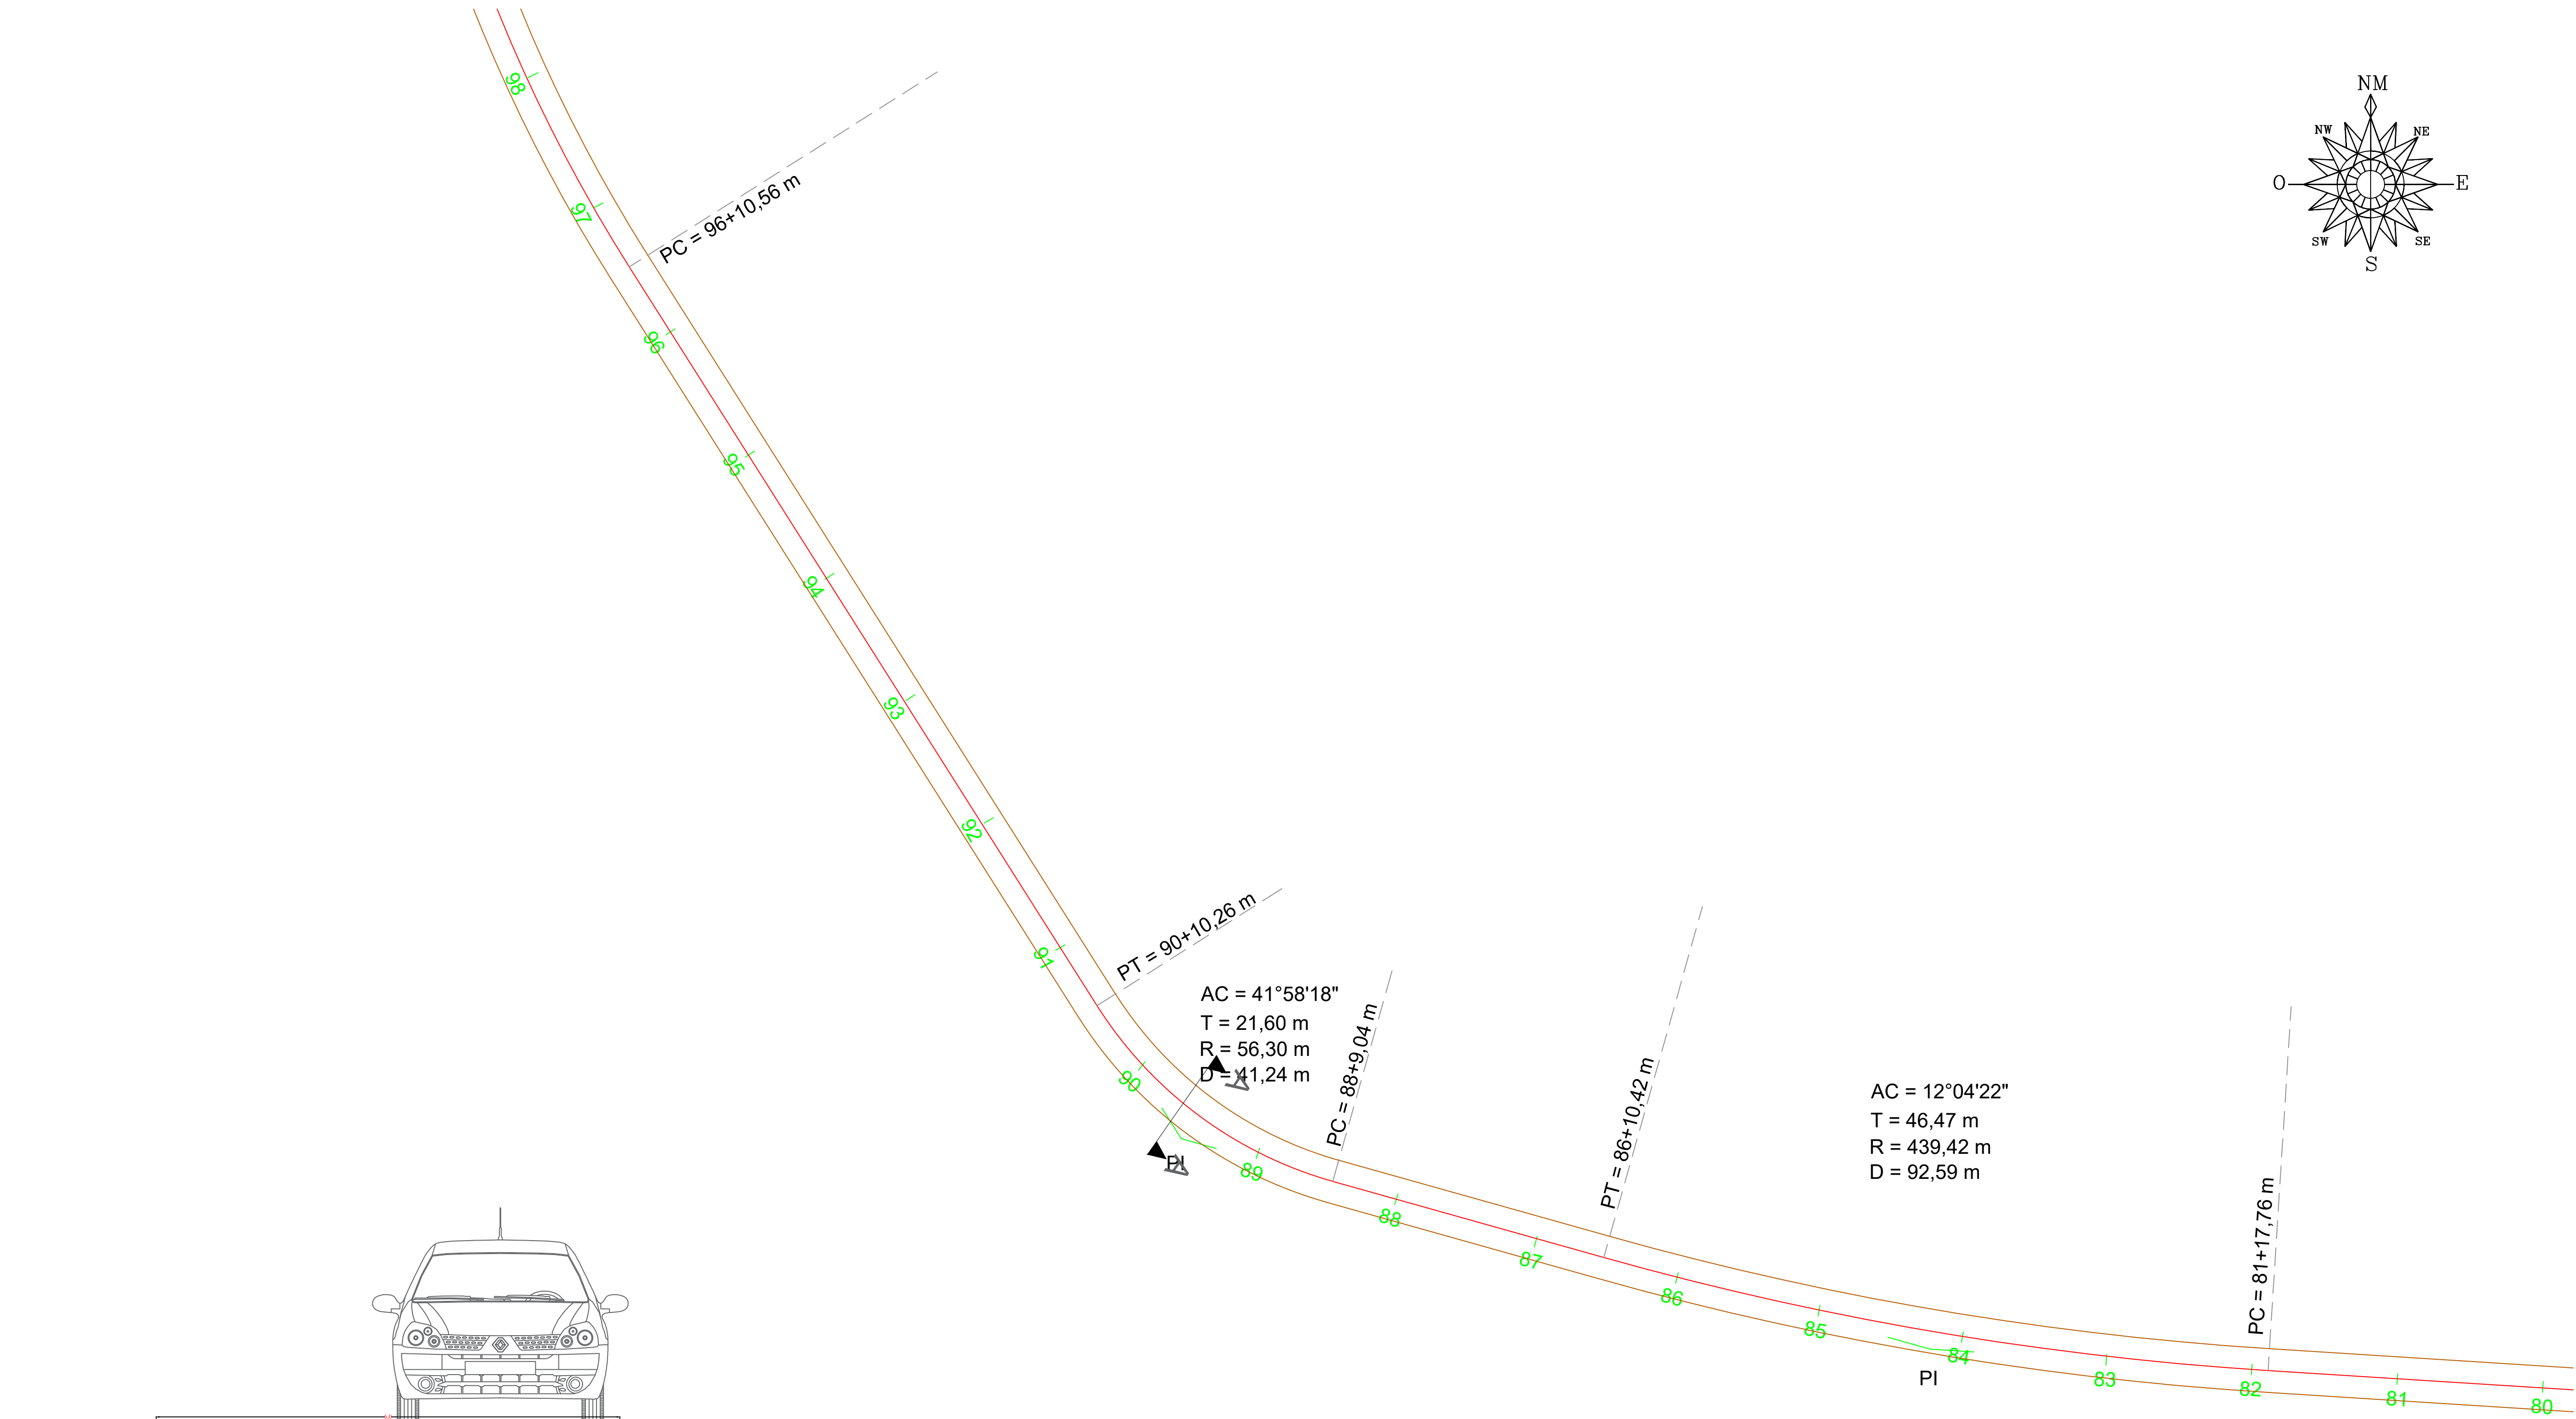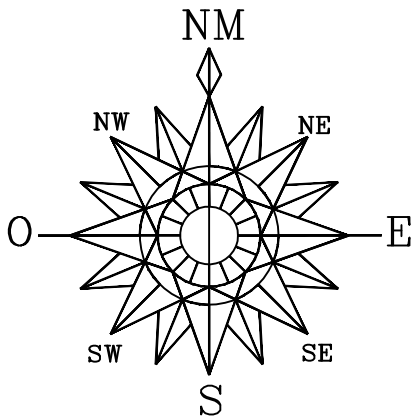



SEÇÃO TRANSVERSAL "AA" TÍPICA EXISTENTE DO PAVIMENTAÇÃO SEM ESCALA


PREFEITURA MUNICIPAL	SAÚDE PÚBLICA
----------------------	---------------

PROJETO DE PAVIMENTAÇÃO ASFÁLTICA EM CBUQ COMUNIDADE LINHA AURORA A COMUNIDADE COLONIA NOVA



Rua Vereador Valmor Gomes, 11/59 — Caixa Postal, 01  
CEP 85.685 — 000 — Nova Prata do Iguaçu — Paraná. Tel—Fax (046) 3545—1442

	OBRA:	NOVA PRATA DO IGUAÇU		PARANÁ	Georeferência:
	INDICADAS				
RESPONSÁVEL TÉCNICO:	ÁREA TOTAL INDICADA	LOCALIDADE/BAIRRO:	SUPERVISOR:	FOLHA:	
CLEUZA CASTRO DE JESUS Engenheira Civil e Agrimensora Crea.: SC 45.442/D	1.500	Estrada Rural	ANDRÉ FAUST	05—17	
DATA: JULHO/2025		ELABORADO POR: ELIETE CAVAZIN PREFEITA MUNICIPAL			

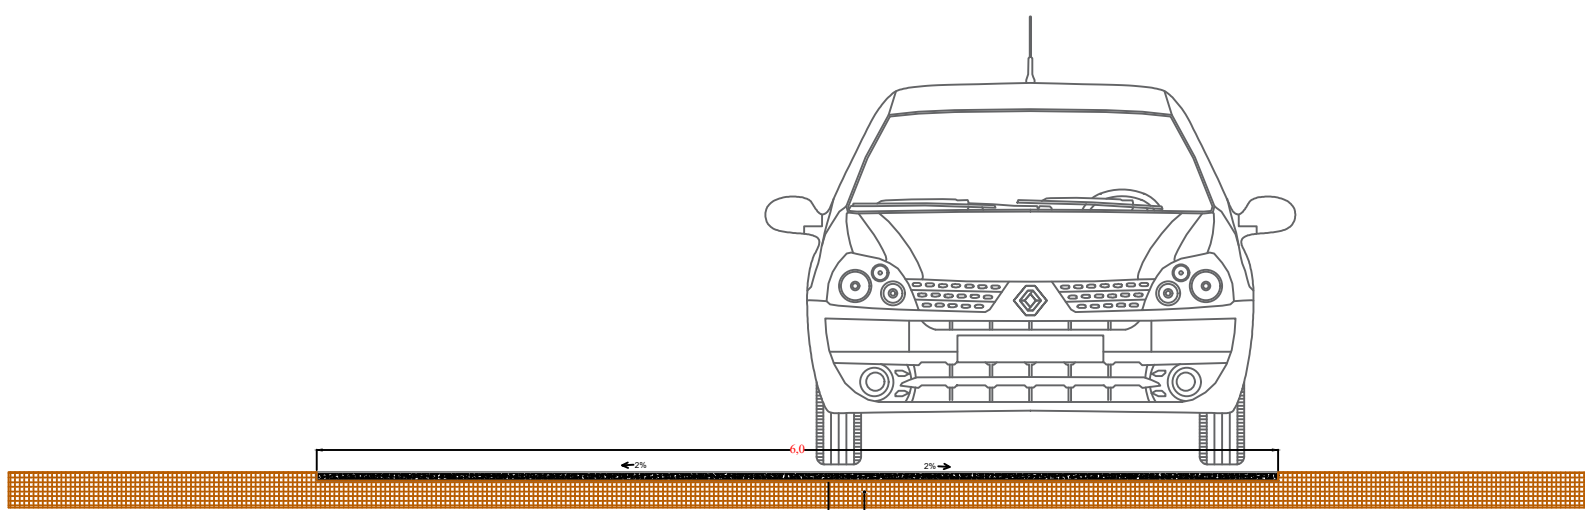


SEÇÃO TRANSVERSAL "AA" TÍPICA EXISTENTE DO PAVIMENTAÇÃO SEM ESCALA

Leito Natural  
Poliédrica Existente


R = 50,43 m  
D = 58,44 m

PC = 111+8,52 m

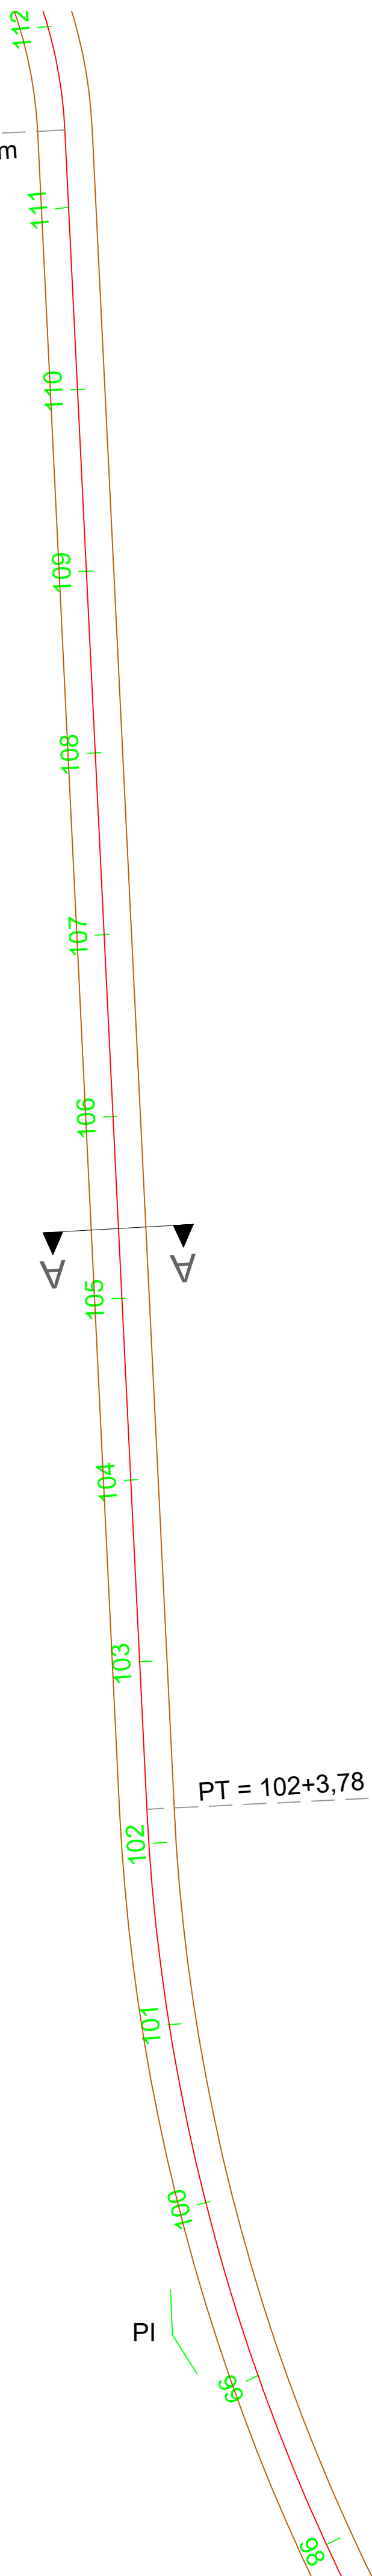


PT = 102+3,78 m

AC = 29°32'15"  
T = 57,87 m  
R = 219,52 m  
D = 113,17 m

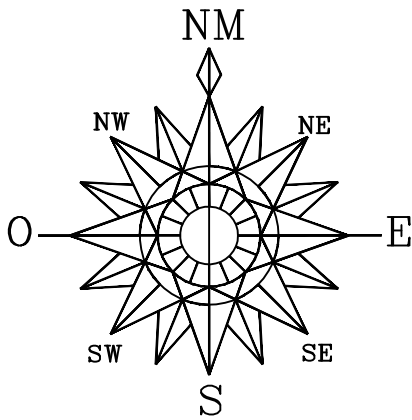


PREFEITURA MUNICIPAL	SAÚDE PÚBLICA
----------------------	---------------



PROJETO DE PAVIMENTAÇÃO ASFÁLTICA EM CBUQ COMUNIDADE LINHA AURORA A COMUNIDADE COLONIA NOVA




PREFEITURA MUNICIPAL DE NOVA PRATA DO IGUAÇU


Rua Vereador Valmor Gomes, 11/59 – Caixa Postal, 01  
CEP 85.685 – 000 – Nova Prata do Iguaçu – Paraná. Tel–Fax (046) 3545–1442



	OBRA:	NOVA PRATA DO IGUAÇU		PARANÁ	Georeferência:
	INDICADAS				
RESPONSÁVEL TÉCNICO:	ÁREA TOTAL:	LOCALIDADE/BAIRRO:	SUPERVISOR:	FOLHA:	
CLEUZA CASTRO DE JESUS Engenheira Civil e Agrimensora Crea.: SC 45.442/D	INDICADA	Estrada Rural	ANDRÉ FAUST		
	ESCALA:	DATA:			
	1:500	JULHO/2025			
			ELIETE CAVAZIN PREFEITA MUNICIPAL		

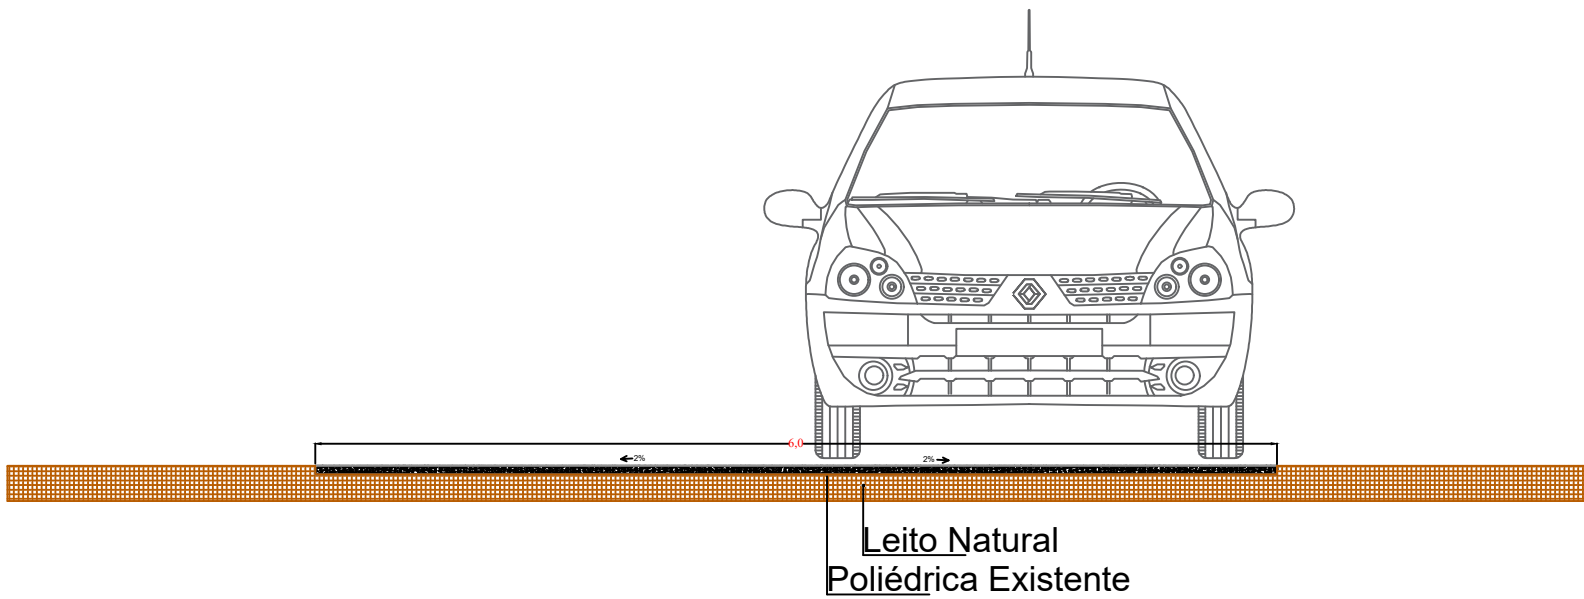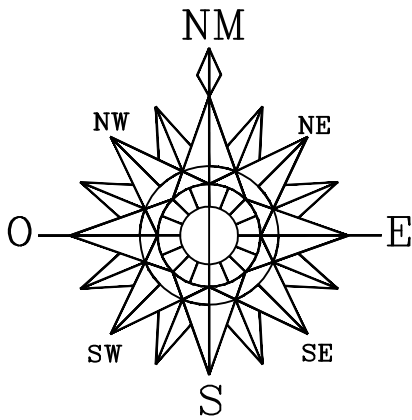


SEÇÃO TRANSVERSAL "AA" TÍPICA EXISTENTE DO PAVIMENTAÇÃO SEM ESCALA

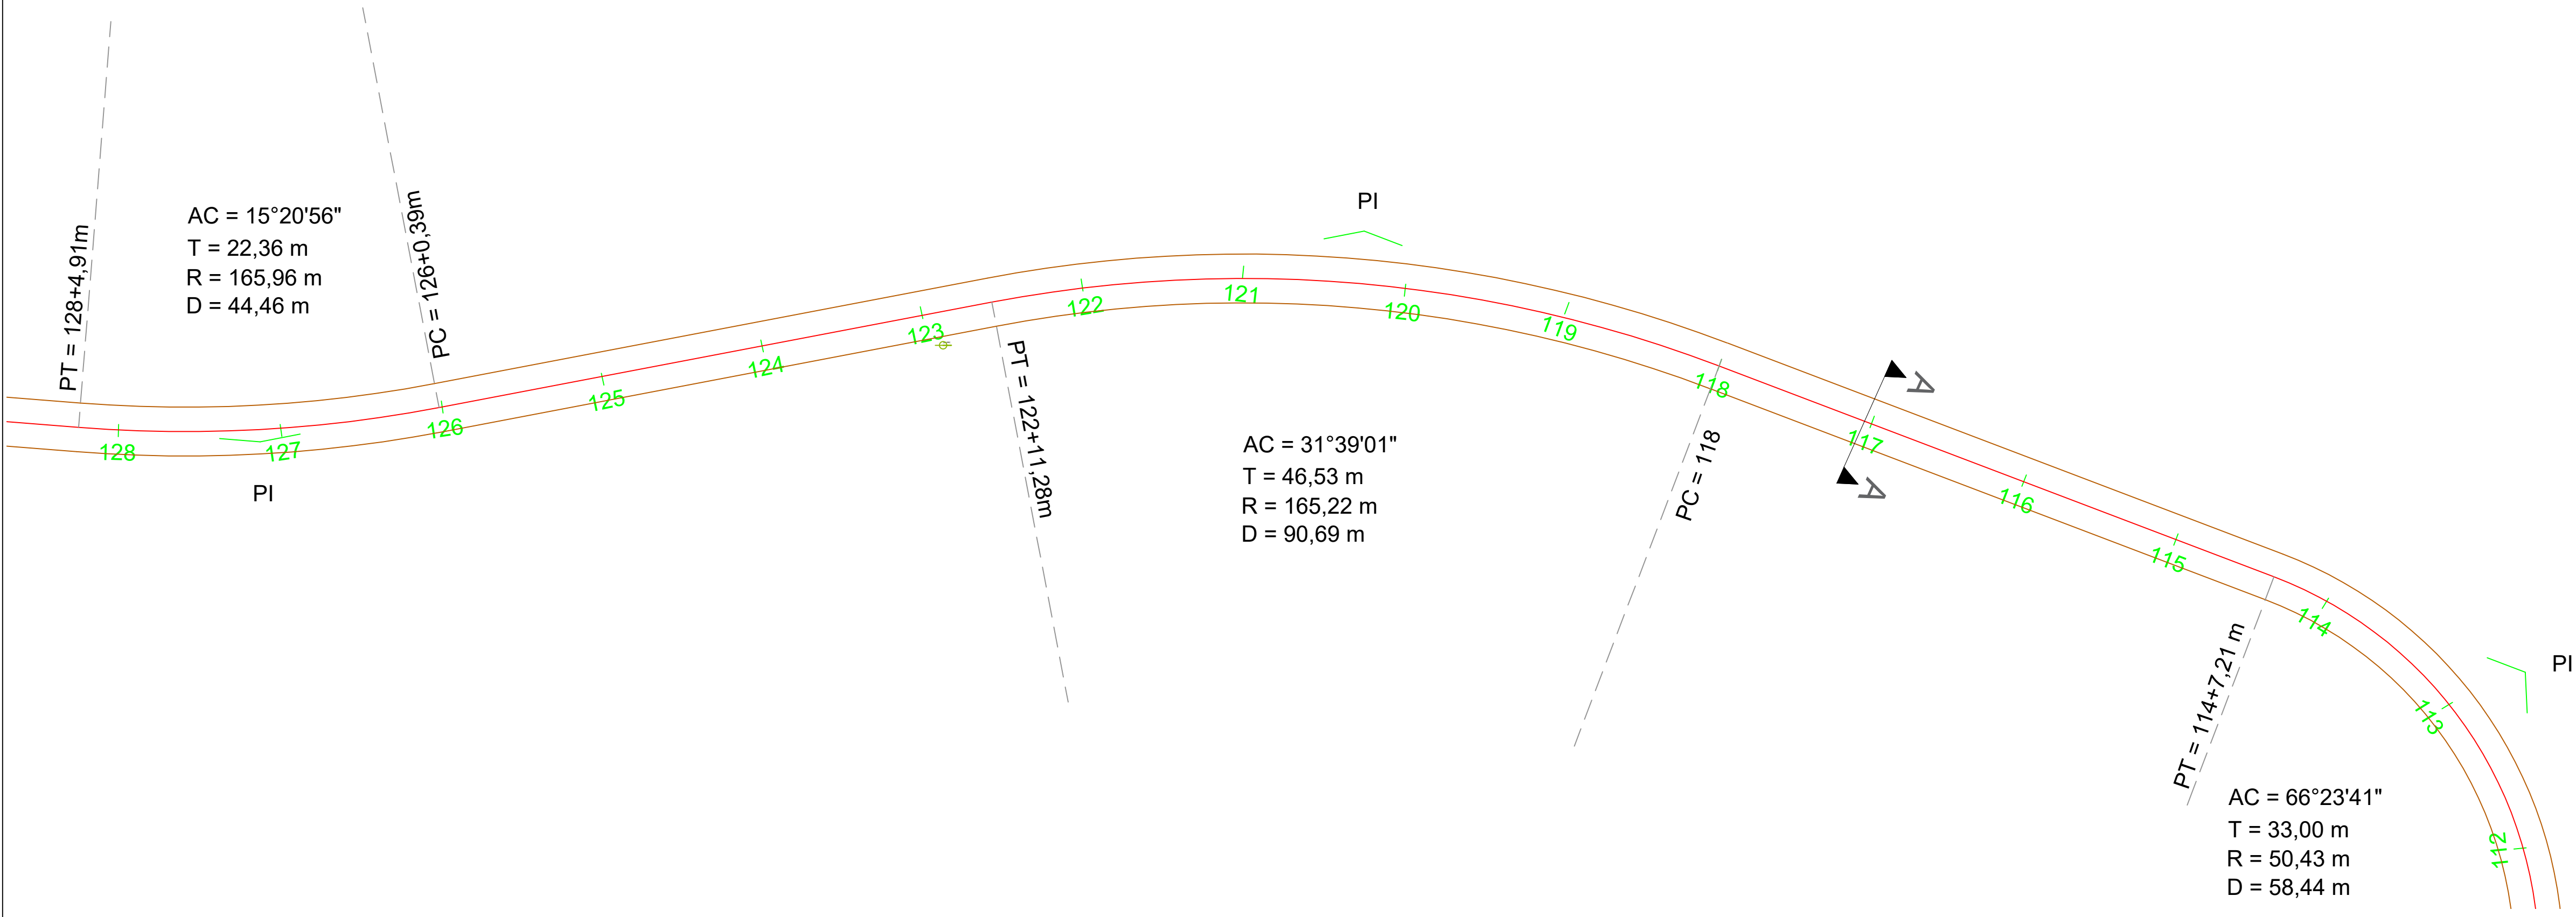

PREFEITURA MUNICIPAL		SAÚDE PÚBLICA	
<b>PROJETO DE PAVIMENTAÇÃO ASFÁLTICA EM CBUQ COMUNIDADE LINHA AURORA A COMUNIDADE COLONIA NOVA</b>			
<b>PREFEITURA MUNICIPAL DE NOVA PRATA DO IGUAÇU</b>			
 Rua Vereador Valmor Gomes, 11/59 — Caixa Postal, 01 CEP 85.685 — 000 — Nova Prata do Iguaçu — Paraná. Tel—Fax (046) 3545—1442			
OBRA:		PARANÁ	
NOVA PRATA DO IGUAÇU		INDICADAS	
RESPONSÁVEL TÉCNICO:	ÁREA TOTAL INDICADA:	LOCALIDADE/BARRIO:	SUPERVISOR:
CLEUZA CASTRO DE JESUS Engenheira Civil e Agrimensora Crea.: SC 45.442/D	1.500	Estrada Rural	ANDRÉ FAUST
DATA:	ELABORADO POR:		FOLHA:
JULHO/2025	ELIETE CAVAZIN PREFEITA MUNICIPAL		07-17

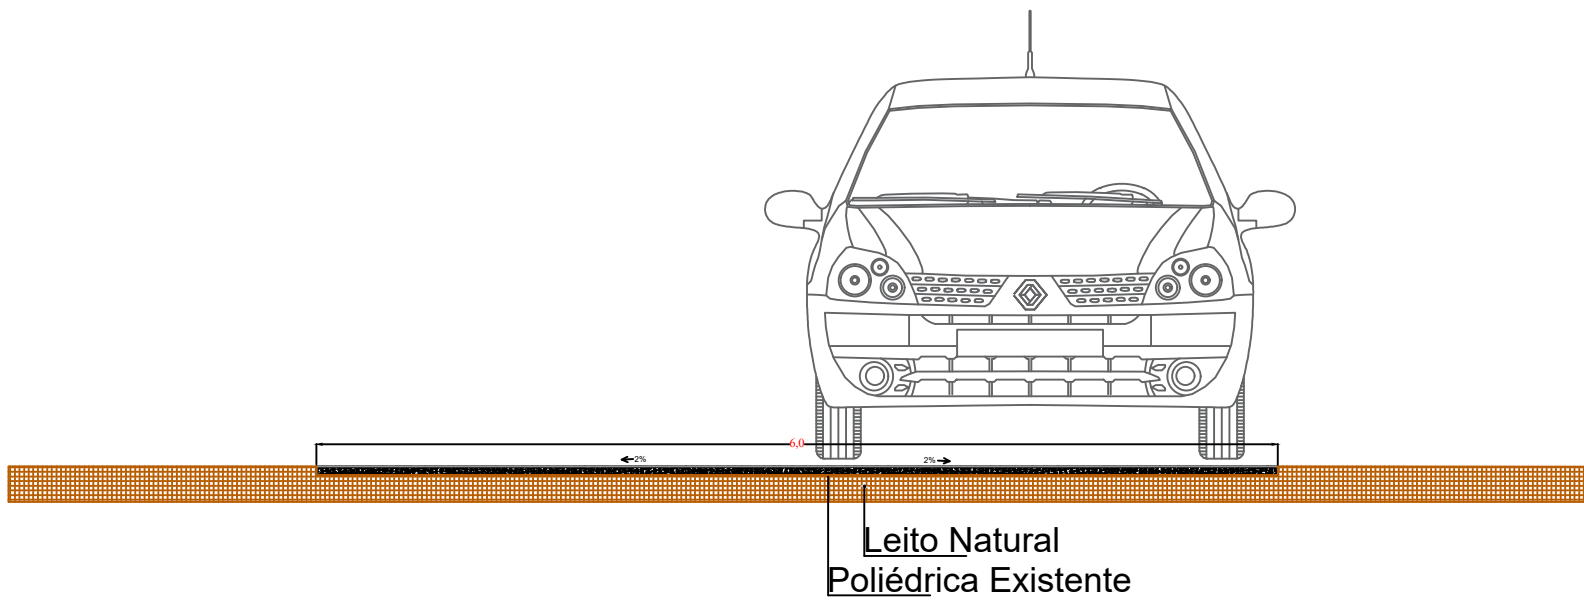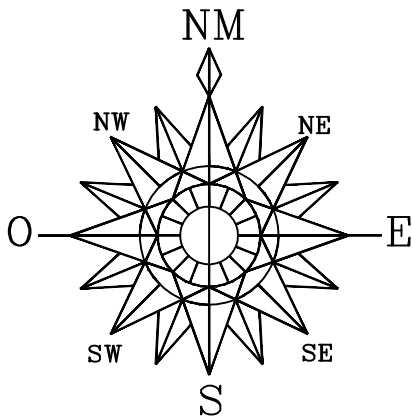

SEÇÃO TRANSVERSAL "AA" TÍPICA EXISTENTE DO PAVIMENTAÇÃO SEM ESCALA

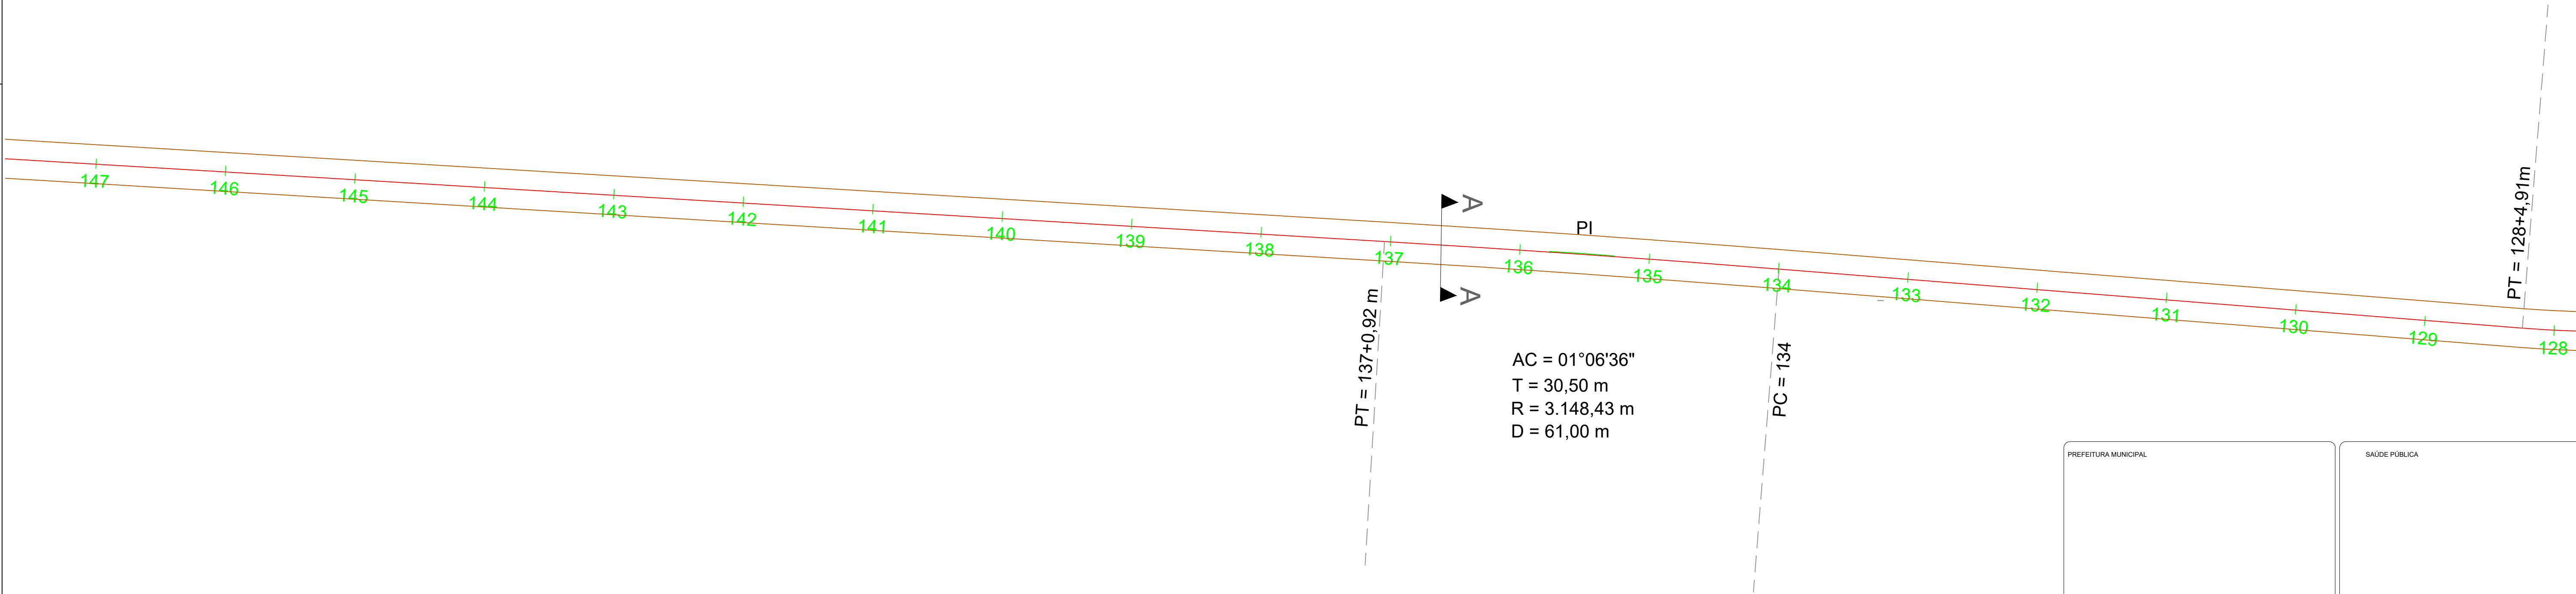

PREFEITURA MUNICIPAL	SAÚDE PÚBLICA




PROJETO DE PAVIMENTAÇÃO ASFÁLTICA EM CBUQ COMUNIDADE LINHA AURORA A COMUNIDADE COLONIA NOVA


PREFEITURA MUNICIPAL DE NOVA PRATA DO IGUAÇU



Rua Vereador Valmor Gomes, 11/59 — Caixa Postal, 01  
CEP 85.685 — 000 — Nova Prata do Iguaçu — Paraná. Tel—Fax (046) 3545—1442

	OBRA:	PARANÁ		Georeferência:
	NOVA PRATA DO IGUAÇU	INDICADAS		
RESPONSÁVEL TÉCNICO:	ÁREA TOTAL:	LOCALIDADE/BAIRRO:	SUPERVISOR:	FOLHA:
CLEUZA CASTRO DE JESUS Engenheira Civil e Agrimensora Cres.: SC 45.442/D	INDICADA	Estrada Rural	ANDRÉ FAUST	08—17
	ESCALA:			
	1:500			
	DATA:	ELABORADO POR:		
	JULHO/2025	ELIETE CAVAZIN PREFEITA MUNICIPAL		



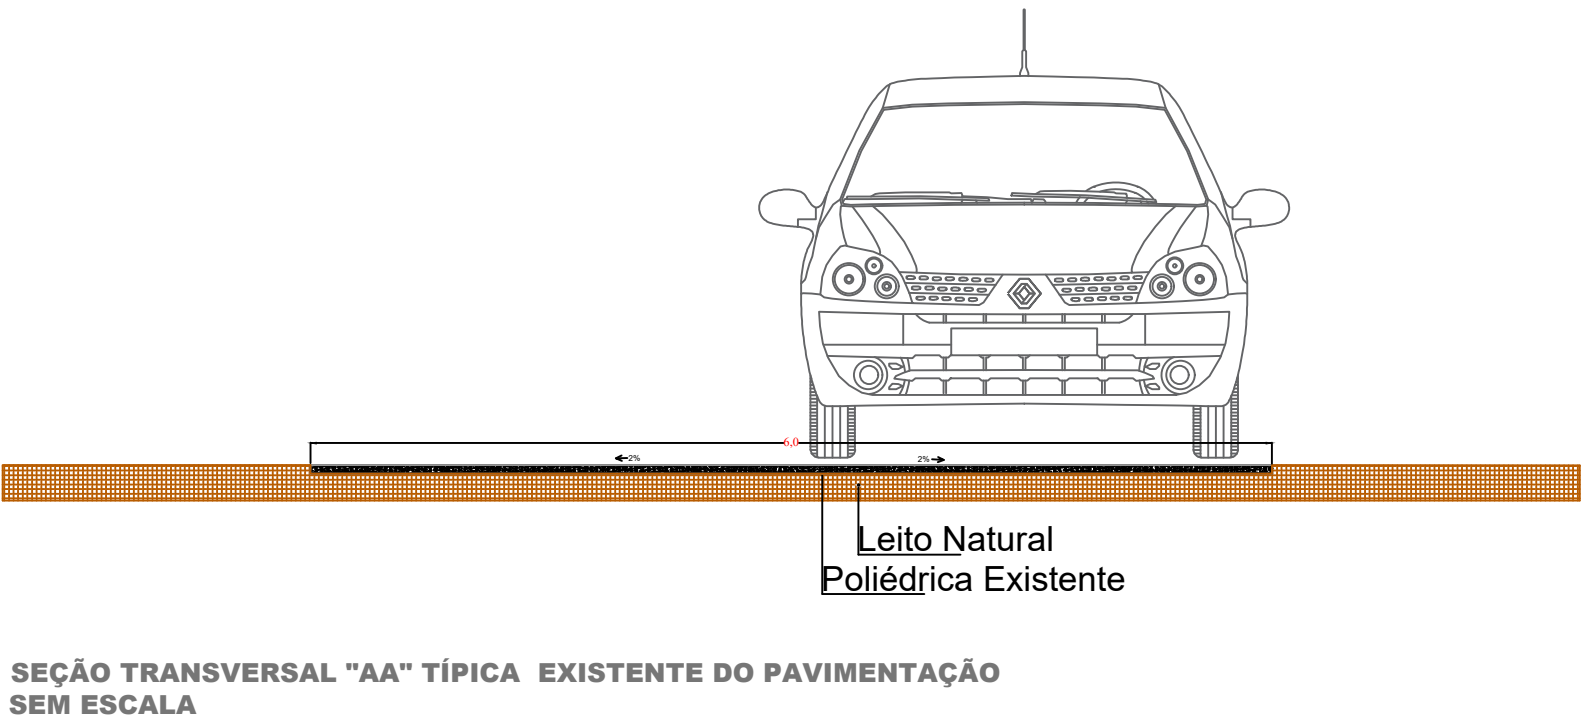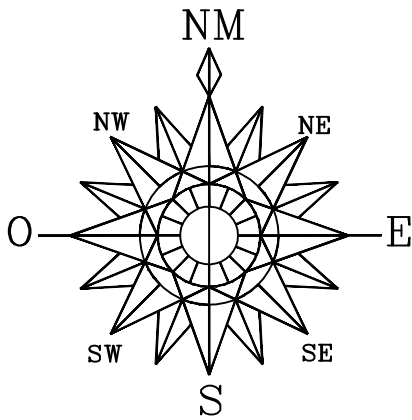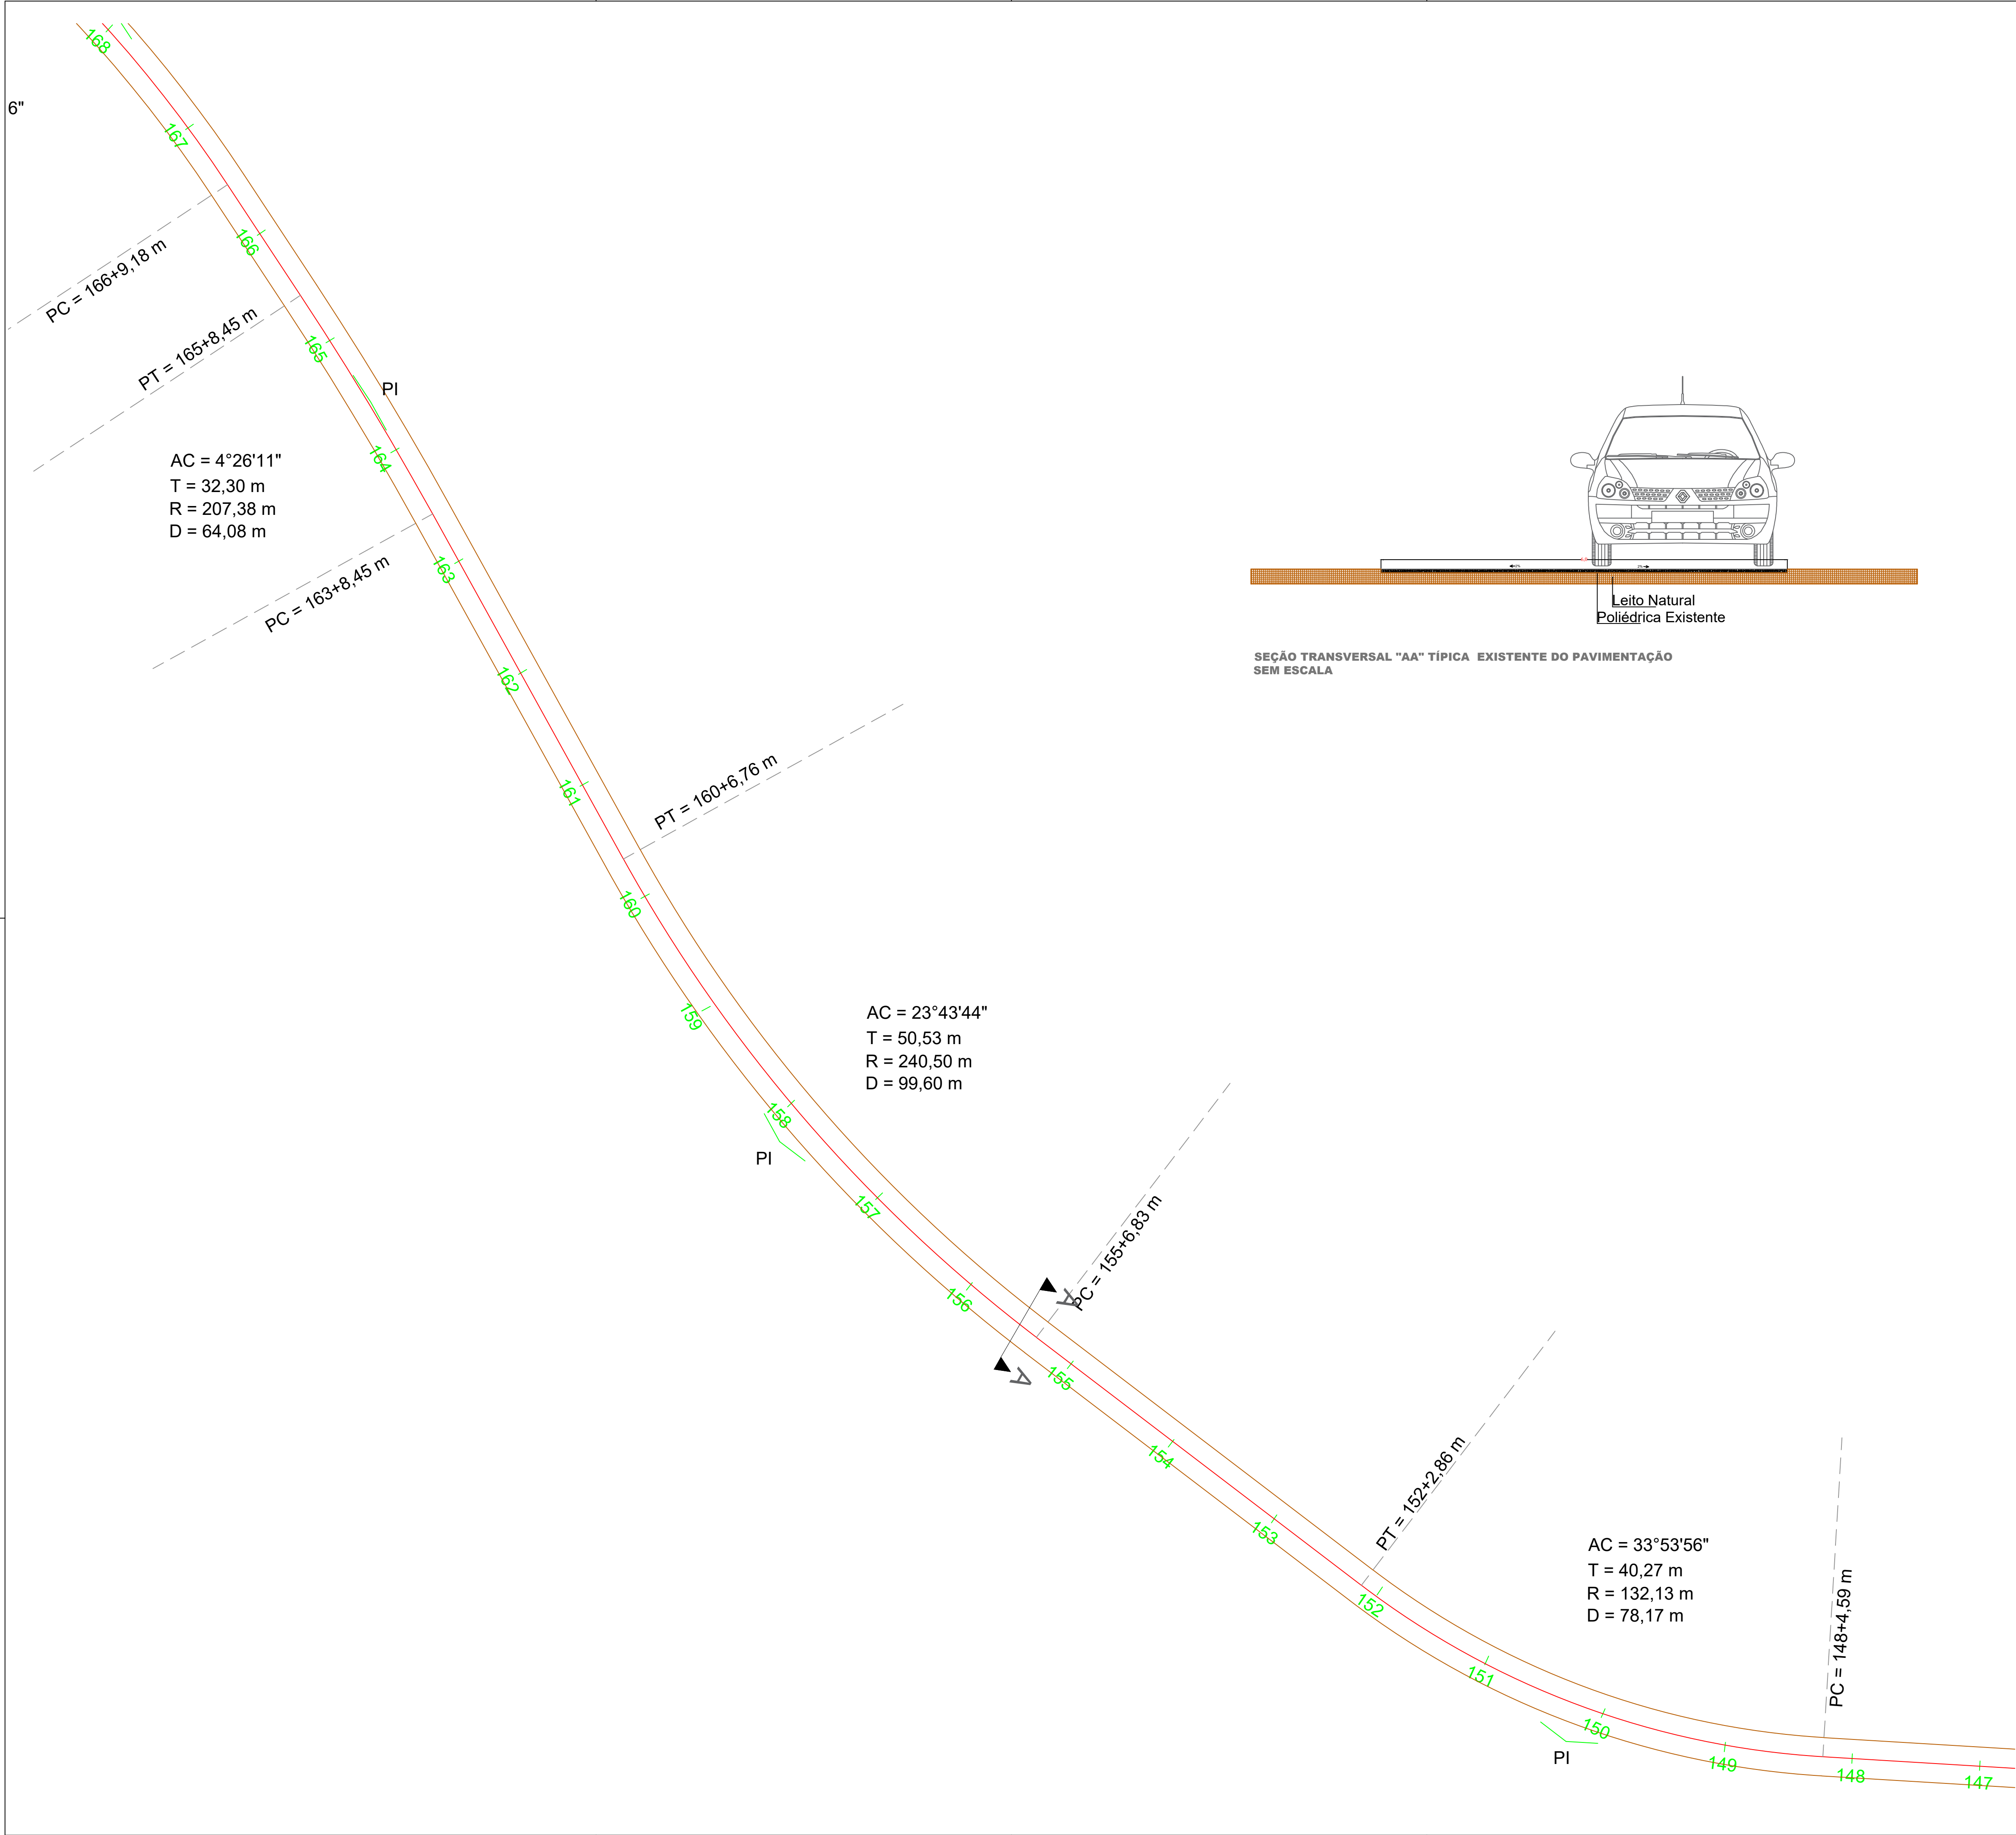

PREFEITURA MUNICIPAL		SAÚDE PÚBLICA	
<b>PROJETO DE PAVIMENTAÇÃO ASFÁLTICA EM CBUQ COMUNIDADE LINHA AURORA A COMUNIDADE COLONIA NOVA</b>			
<b>PREFEITURA MUNICIPAL DE NOVA PRATA DO IGUAÇU</b>			
 <div>Rua Vereador Valmor Gomes, 11/59 — Caixa Postal, 01 CEP 85.685 — 000 — Nova Prata do Iguaçu — Paraná. Tel—Fax (046) 3545—1442</div>			
OBRA:		PARANÁ	
NOVA PRATA DO IGUAÇU		INDICADAS	
RESPONSÁVEL TÉCNICO:		Georeferência:	
CLEUZA CASTRO DE JESUS Engenheira Civil e Agrimensora Crea.: SC 45.442/D		INDICADAS	
ÁREA TOTAL: INDICADA		LOCALIDADE/BAIRRO: Estrada Rural	
ESCALA: 1:500		SUPERVISOR: ANDRÉ FAUST	
DATA: JULHO/2025		FOLHA: 09—17	
		ELABORADO POR: ELIETE CAVALINI PREFEITA MUNICIPAL	

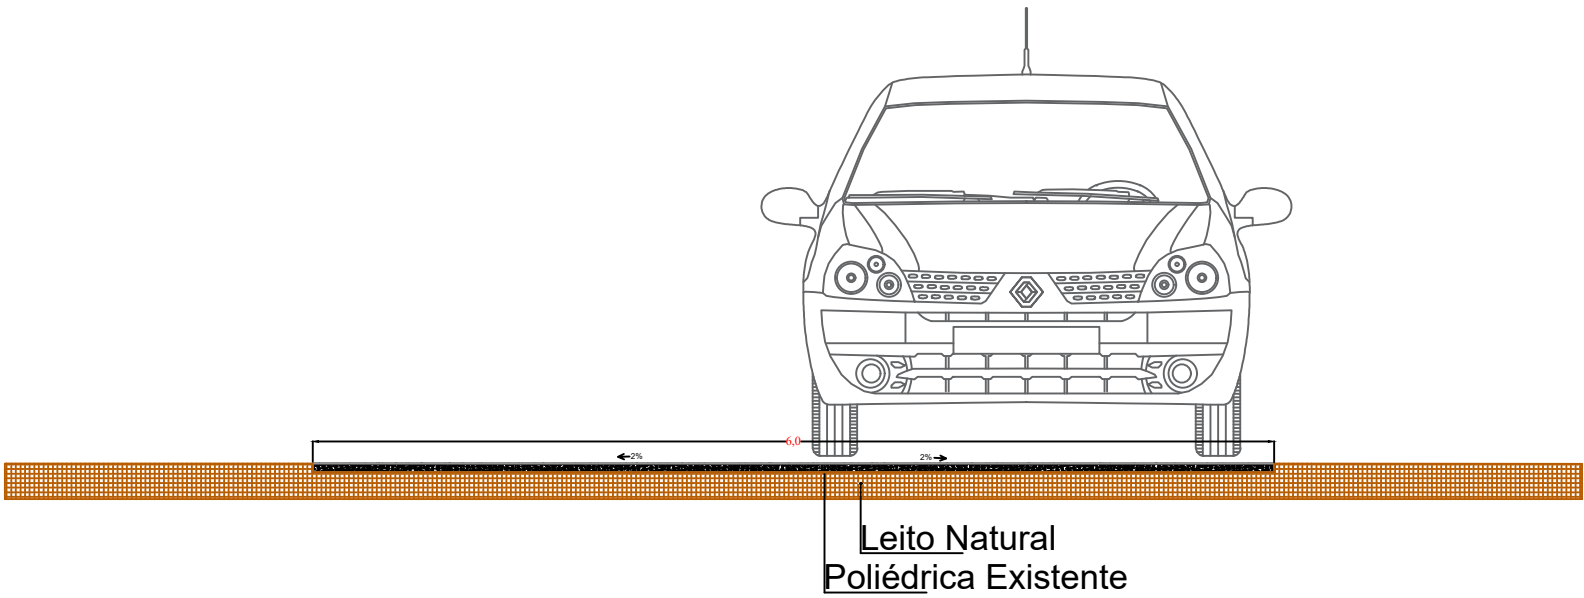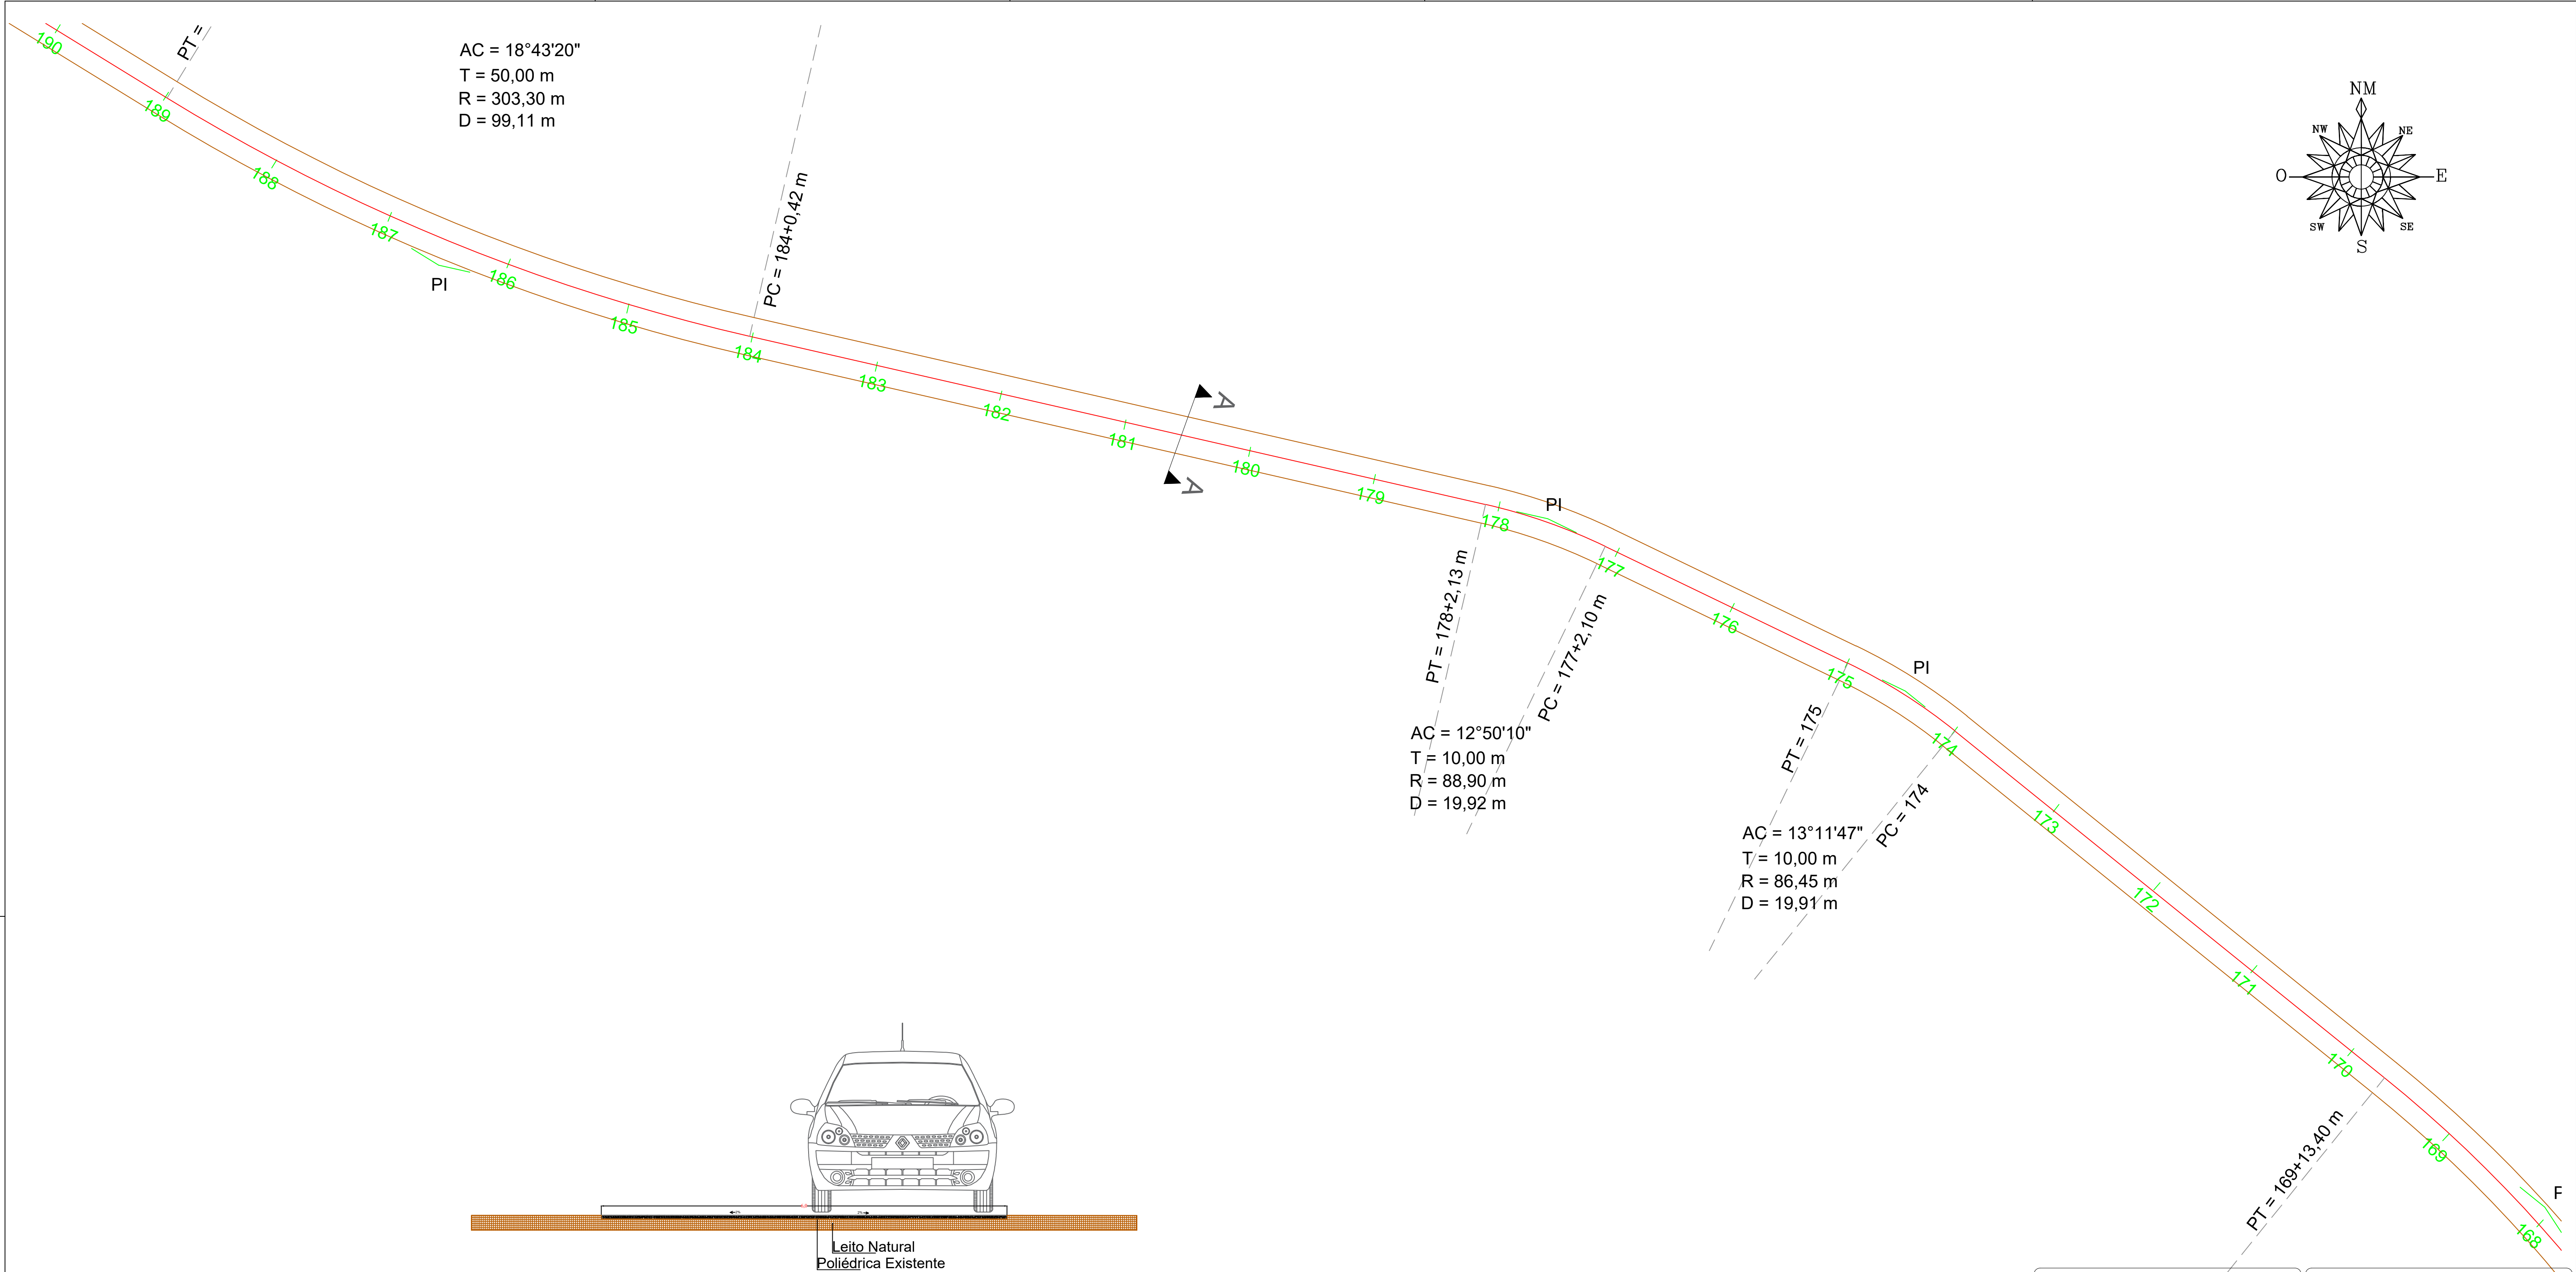

SEÇÃO TRANSVERSAL "AA" TÍPICA EXISTENTE DO PAVIMENTAÇÃO SEM ESCALA



PREFEITURA MUNICIPAL	SAÚDE PÚBLICA
	AC = 17°42'16"
	T = 32,30 m
	R = 207,38 m
	D = 64,08 m

PROJETO DE PAVIMENTAÇÃO ASFÁLTICA EM CBUQ COMUNIDADE LINHA AURORA A COMUNIDADE COLONIA NOVA

PREFEITURA MUNICIPAL DE NOVA PRATA DO IGUAÇU

Rua Vereador Valmor Gomes, 11/59 — Caixa Postal, 01  
CEP 85.685 — 000 — Nova Prata do Iguaçu — Paraná. Tel—Fax (046) 3545—1442

	OBRA: NOVA PRATA DO IGUAÇU	PARANÁ	Georeferência: INDICADAS
RESPONSÁVEL TÉCNICO: CLEUZA CASTRO DE JESUS Engenheira Civil e Agrimensora Crea.: SC 45.442/D	ÁREA TOTAL: INDICADA Estrada Rural	LOCALIDADE/BAIRRO: Estrada Rural	SUPERVISOR: ANDRÉ FAUST
ESCALA: 1:500	DATA: JULHO/2025	ELABORADO POR: ELIETE CAVAZIN PREFEITA MUNICIPAL	FOLHA: 10—17

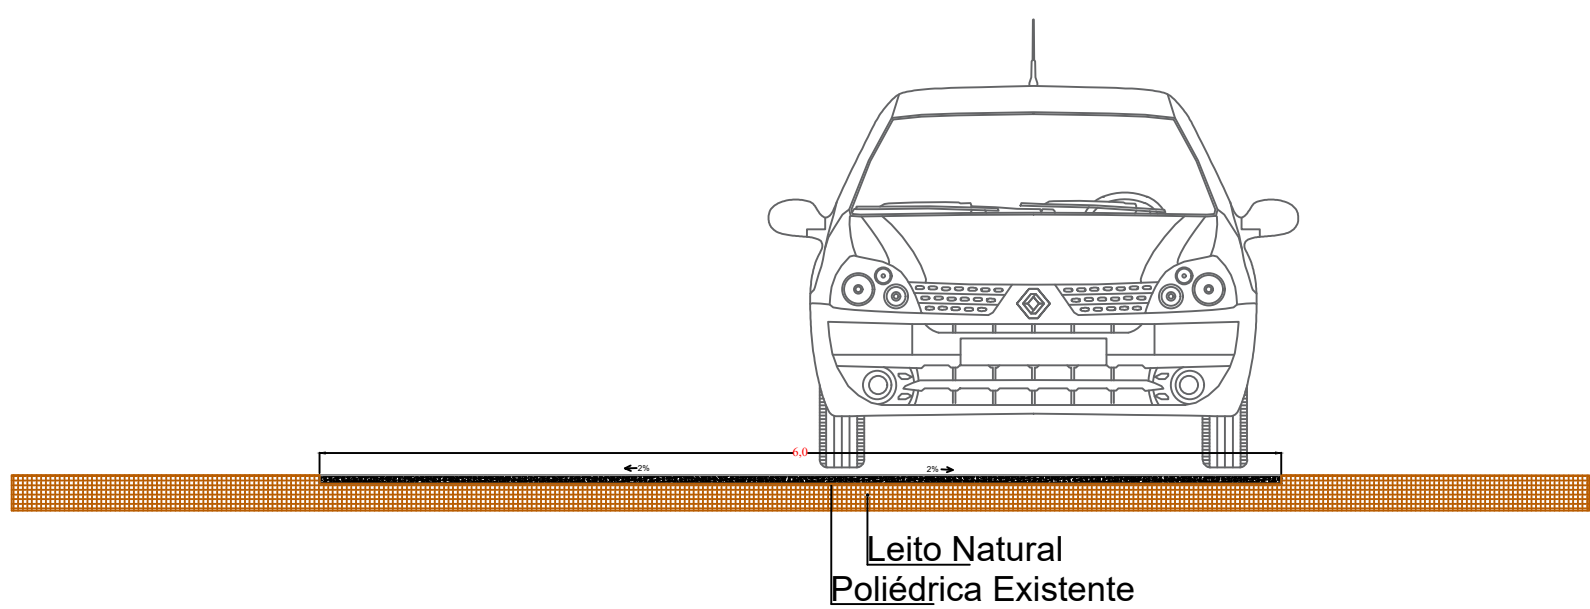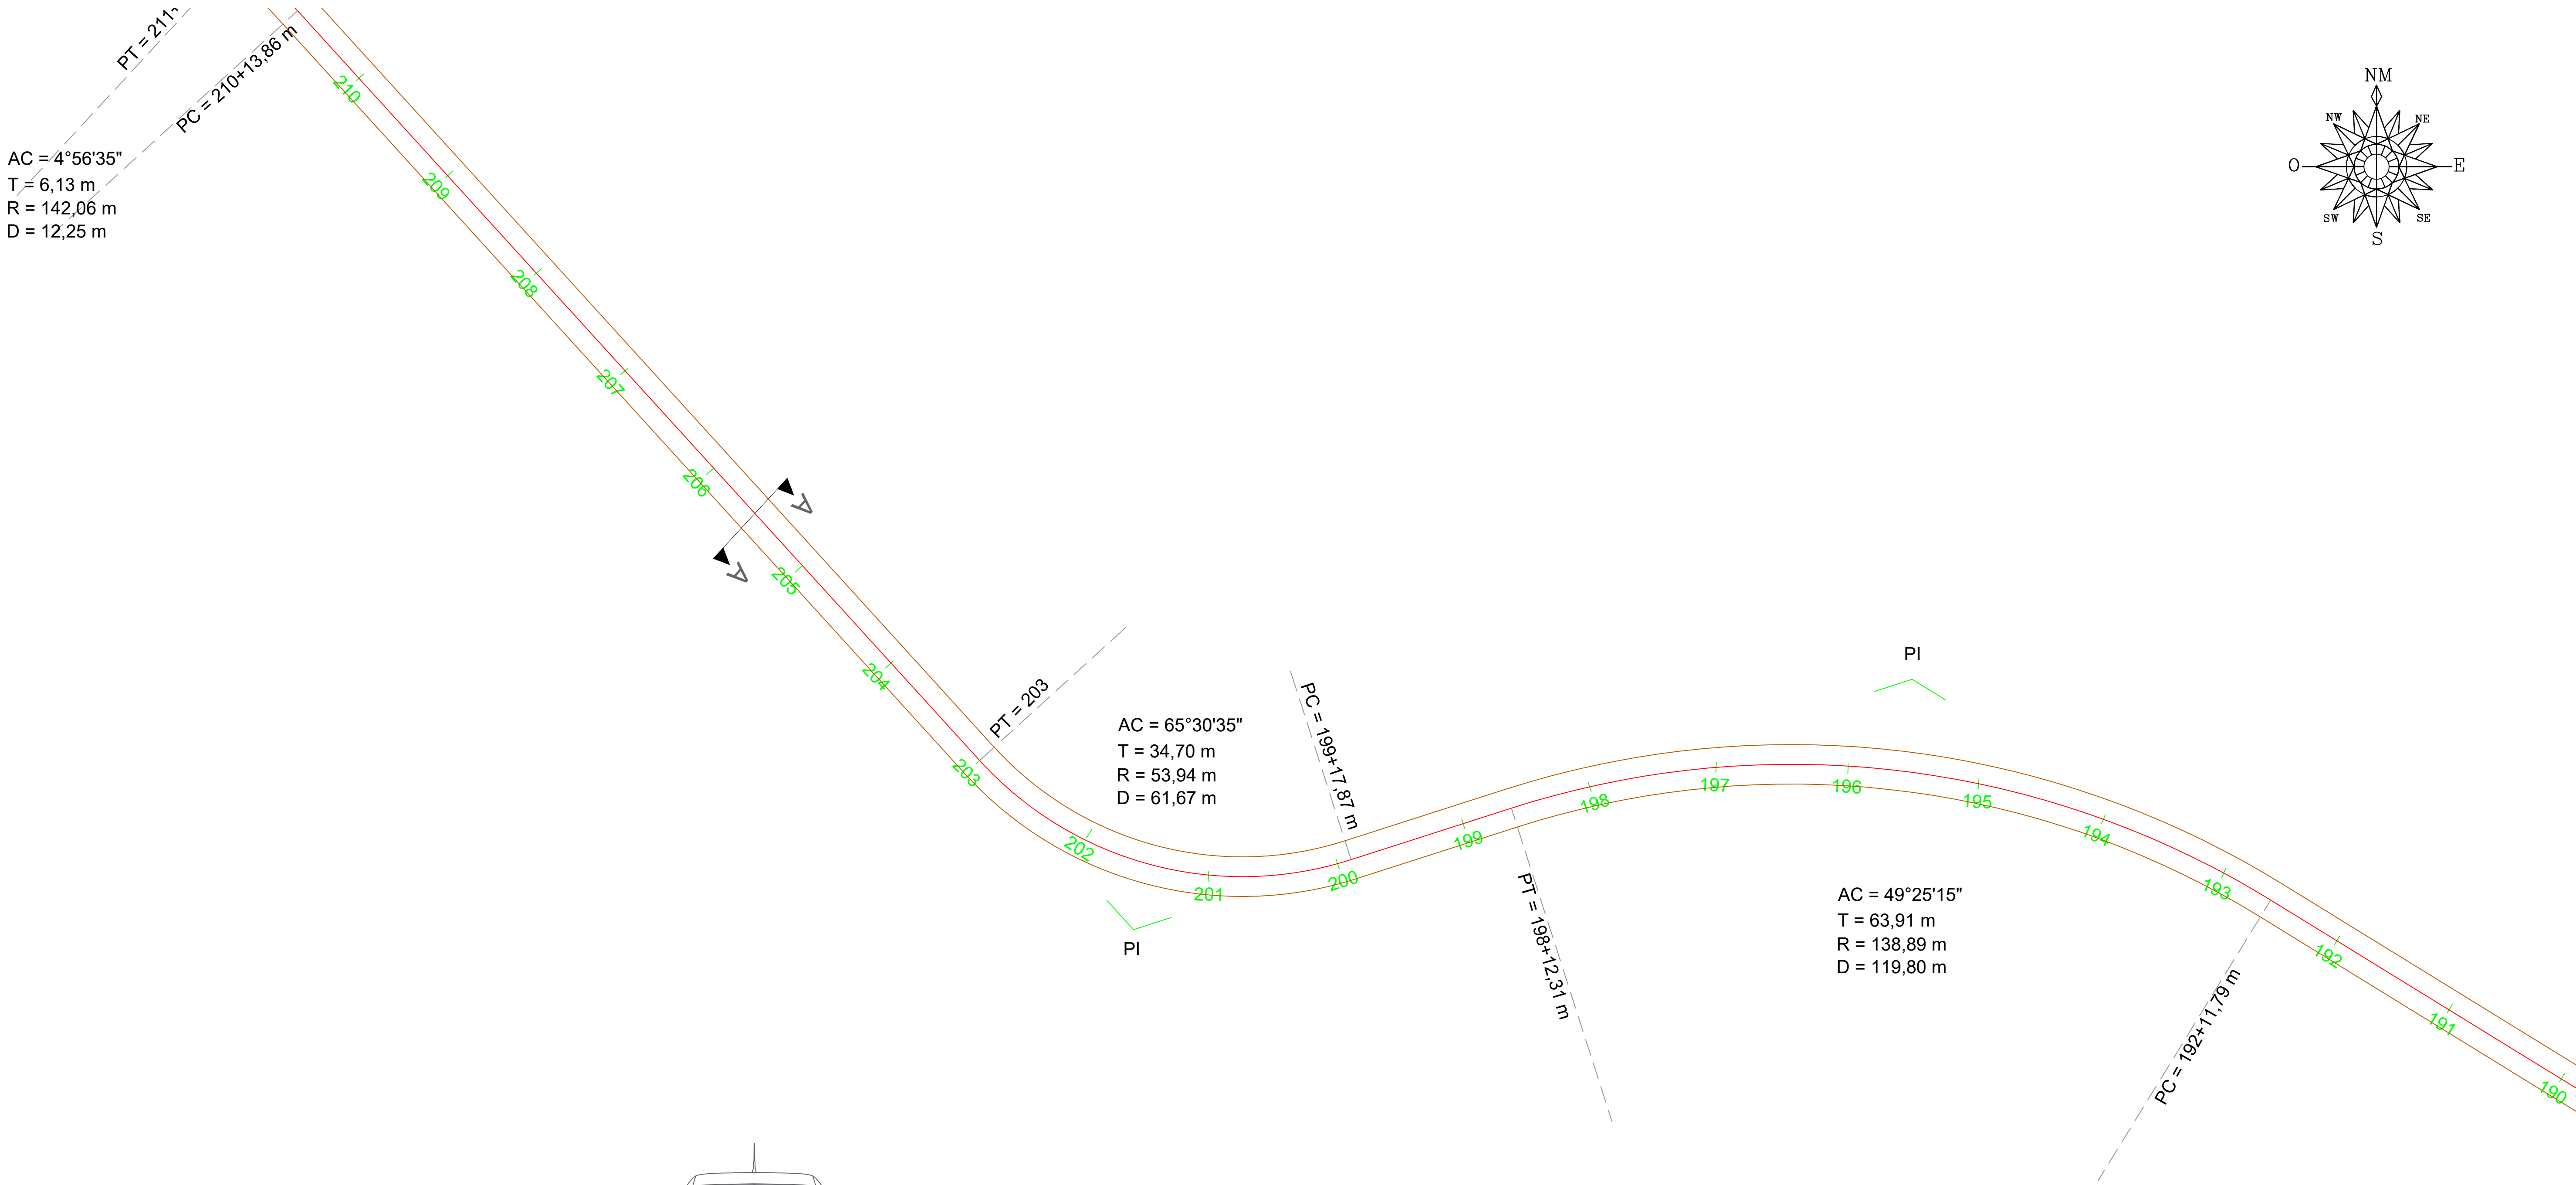

SEÇÃO TRANSVERSAL "AA" TÍPICA EXISTENTE DO PAVIMENTAÇÃO SEM ESCALA




PREFEITURA MUNICIPAL	SAÚDE PÚBLICA
----------------------	---------------

PROJETO DE PAVIMENTAÇÃO ASFÁLTICA EM CBUQ COMUNIDADE LINHA AURORA A COMUNIDADE COLONIA NOVA


Rua Vereador Valmor Gomes, 11/59 – Caixa Postal, 01  
CEP 85.685 – 000 – Nova Prata do Iguaçu – Paraná. Tel–Fax (046) 3545–1442

	OBRA:	NOVA PRATA DO IGUAÇU		PARANÁ	Georeferência:
	RESPONSÁVEL TÉCNICO:	ÁREA TOTAL INDICADA	LOCALIDADE/BAIRRO:	SUPERVISOR:	FOLHA:
CLEUZA CASTRO DE JESUS Engenheira Civil e Agrimensora Crea.: SC 45.442/D	1.500	Estrada Rural	ANDRÉ FAUST	ELDETE CAVAZIN PREFEITA MUNICIPAL	11-17





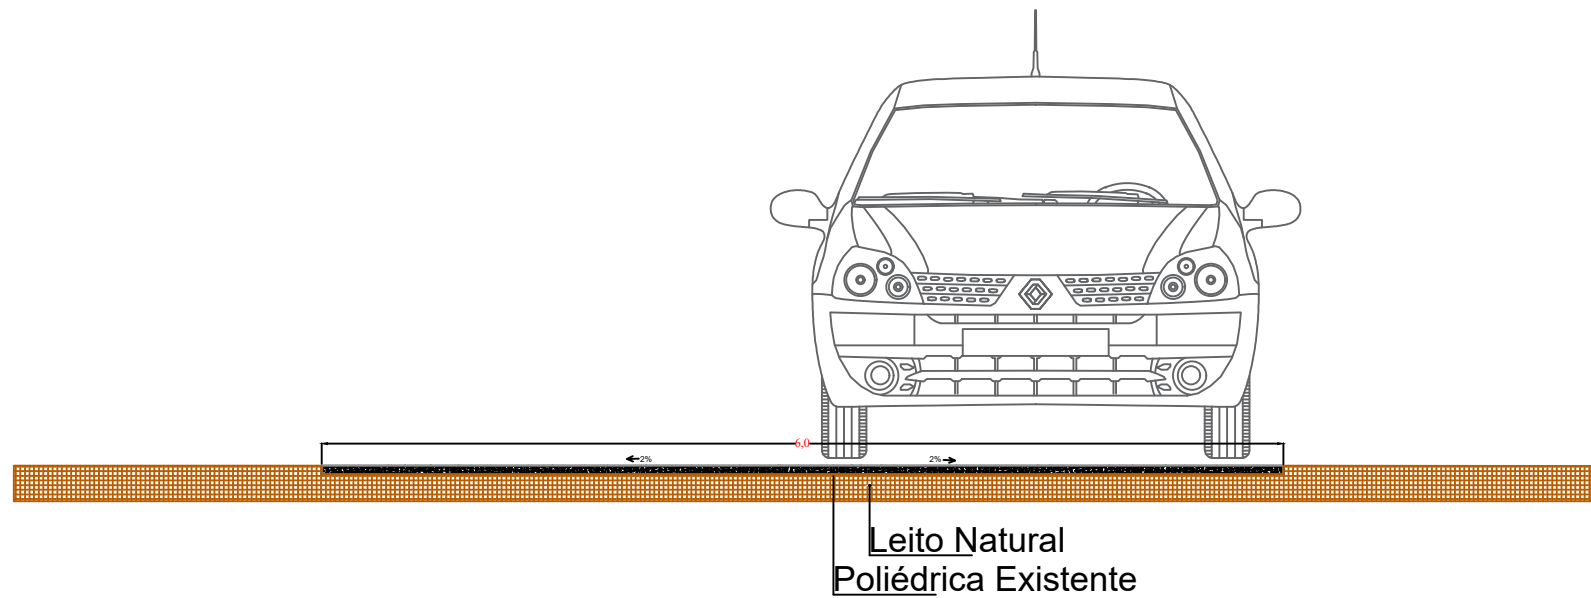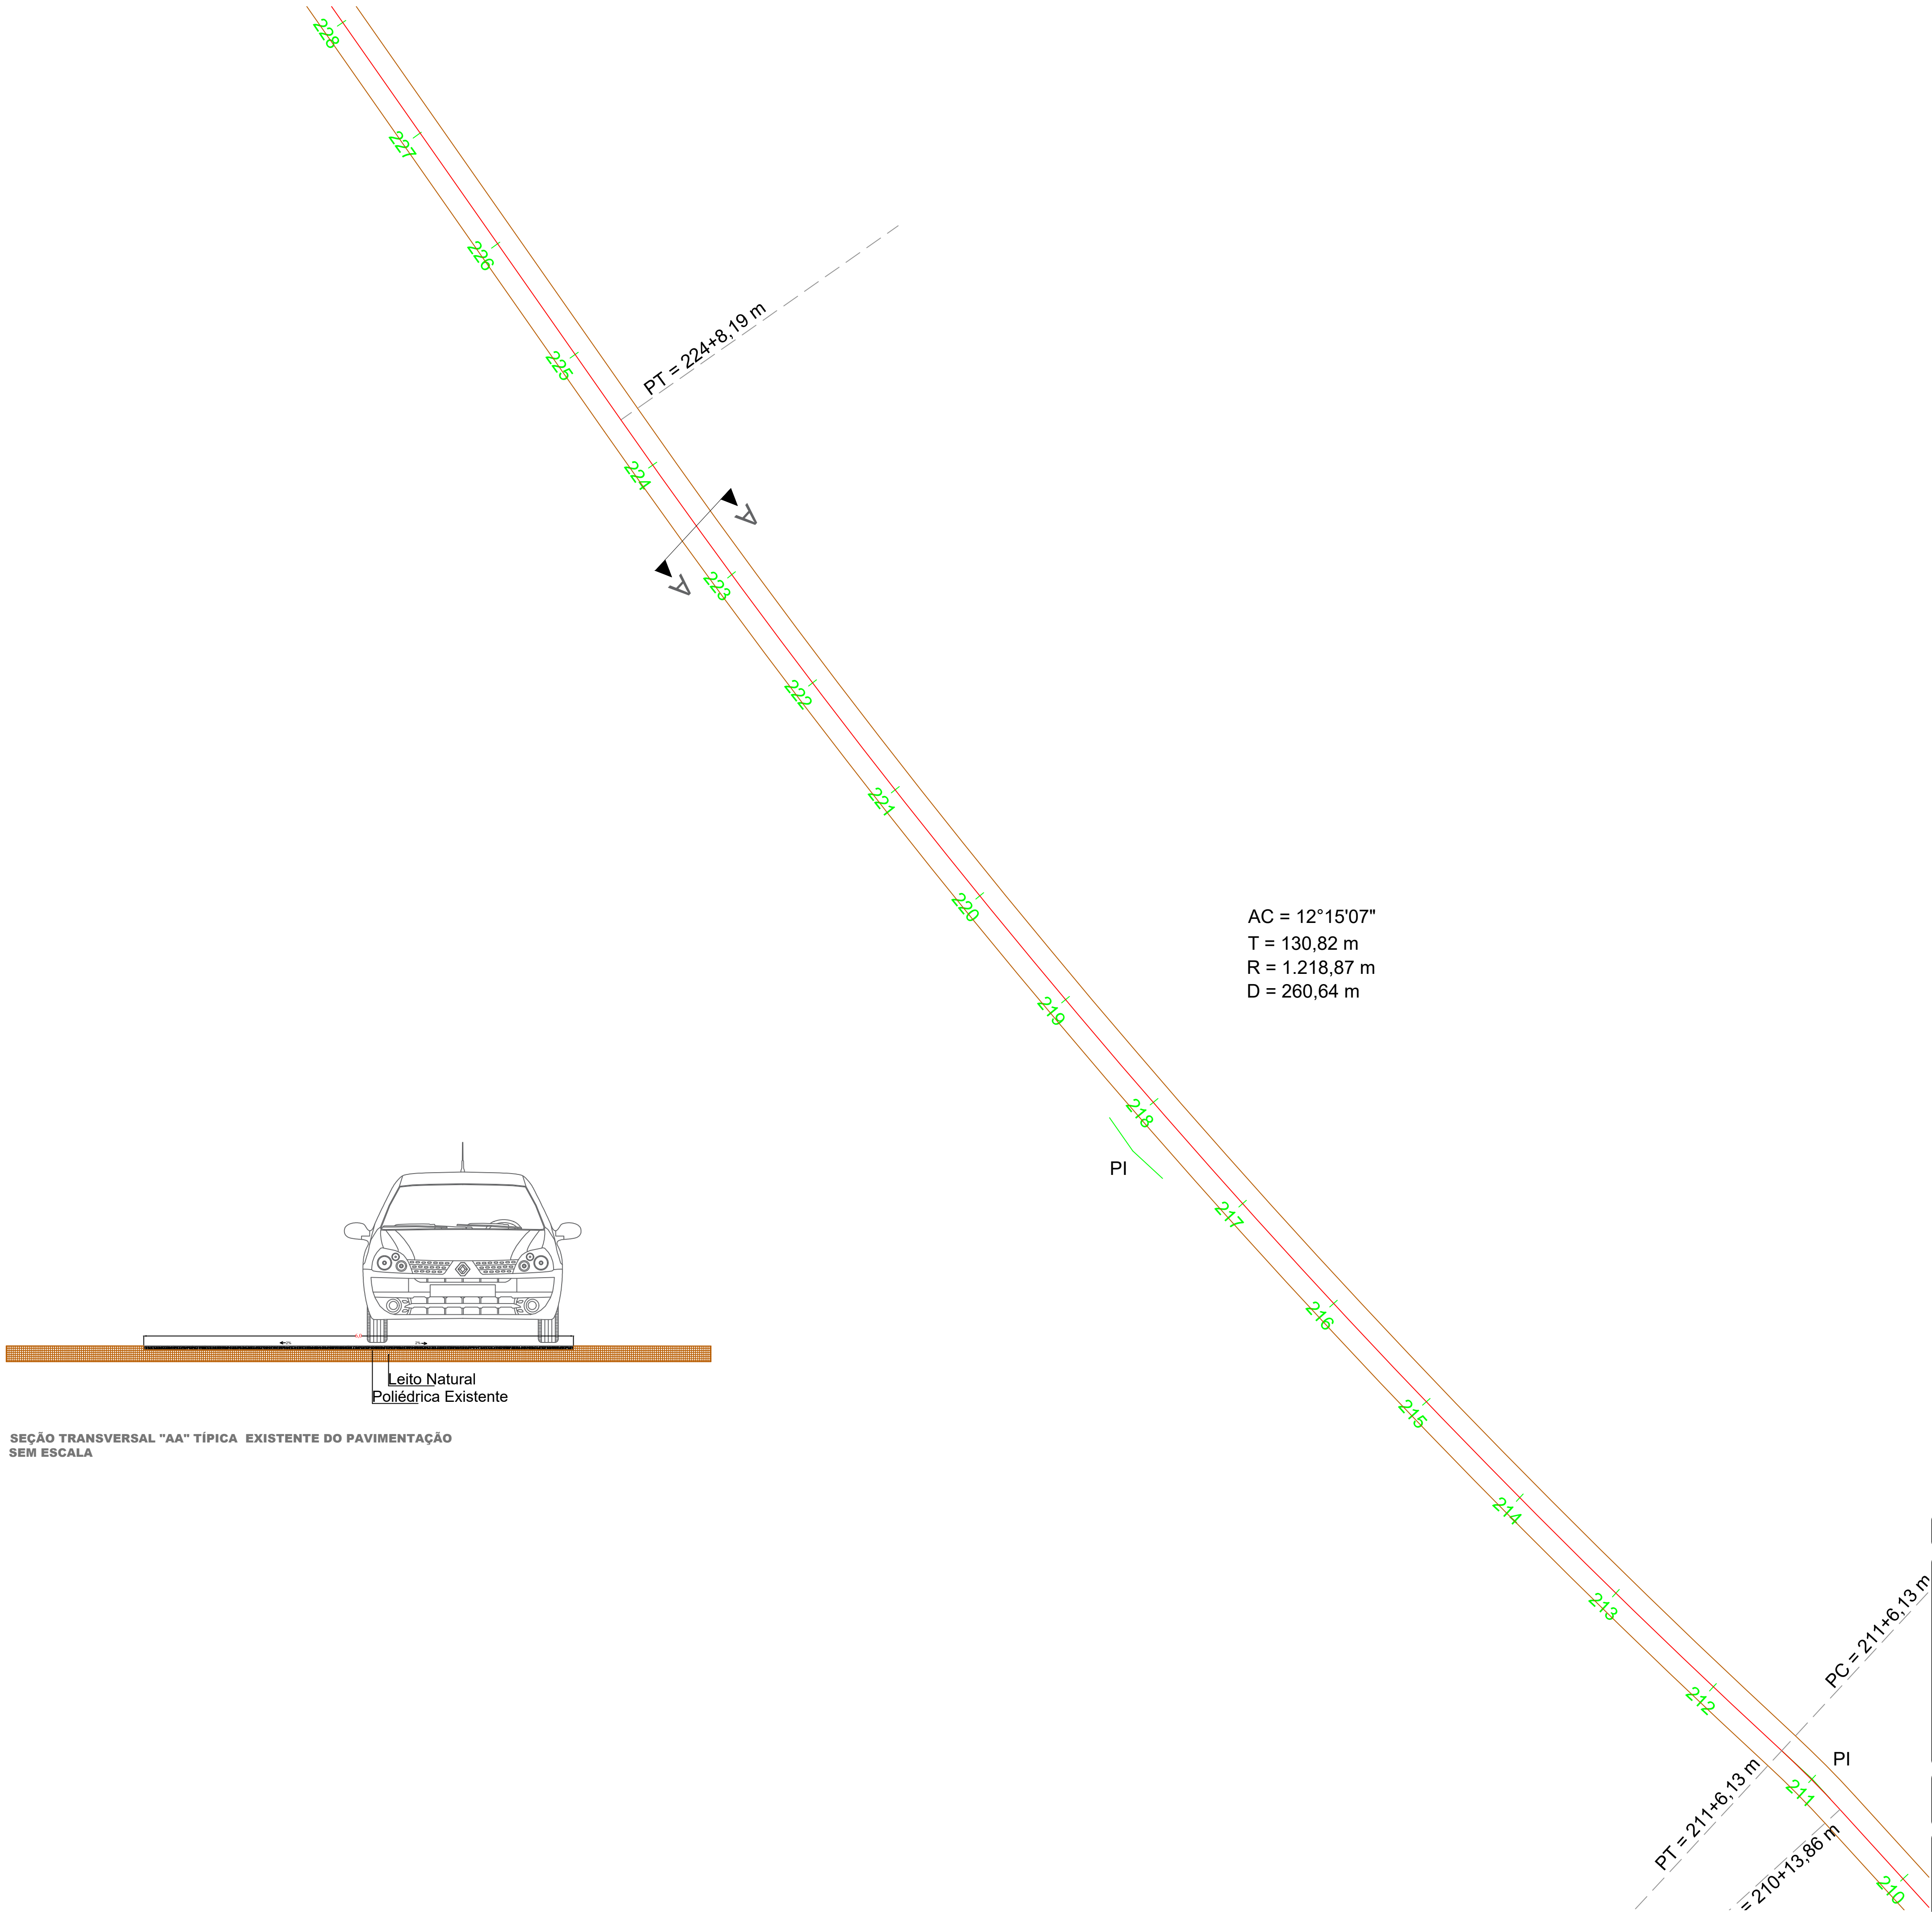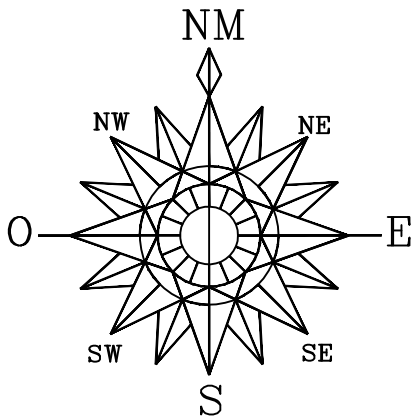


SEÇÃO TRANSVERSAL "AA" TÍPICA EXISTENTE DO PAVIMENTAÇÃO SEM ESCALA




PREFEITURA MUNICIPAL		SAÚDE PÚBLICA	
<b>PROJETO DE PAVIMENTAÇÃO ASFÁLTICA EM CBUQ COMUNIDADE LINHA AURORA A COMUNIDADE COLÔNIA NOVA</b>			
<b>PREFEITURA MUNICIPAL DE NOVA PRATA DO IGUAÇU</b>			
 <div>Rua Vereador Valmor Gomes, 11/59 — Caixa Postal, 01 CEP 85.685 — 000 — Nova Prata do Iguaçu — Paraná. Tel—Fax (046) 3545—1442</div>			
OBRA:		PARANÁ	
NOVA PRATA DO IGUAÇU		INDICADAS	
RESPONSÁVEL TÉCNICO:		Georeferência:	
CLEUZA CASTRO DE JESUS Engenheira Civil e Agrimensora Crea.: SC 45.442/D		FOLHA:	
ÁREA TOTAL: INDICADA		LOCALIDADE/BARRIO: Estrada Rural	
ESCALA: 1:500		SUPERVISOR: ANDRÉ FAUST	
DATA: JULHO/2025		ELABORADO POR: ELIETE CAVAZIN PREFEITA MUNICIPAL	
		<b>12-17</b>	



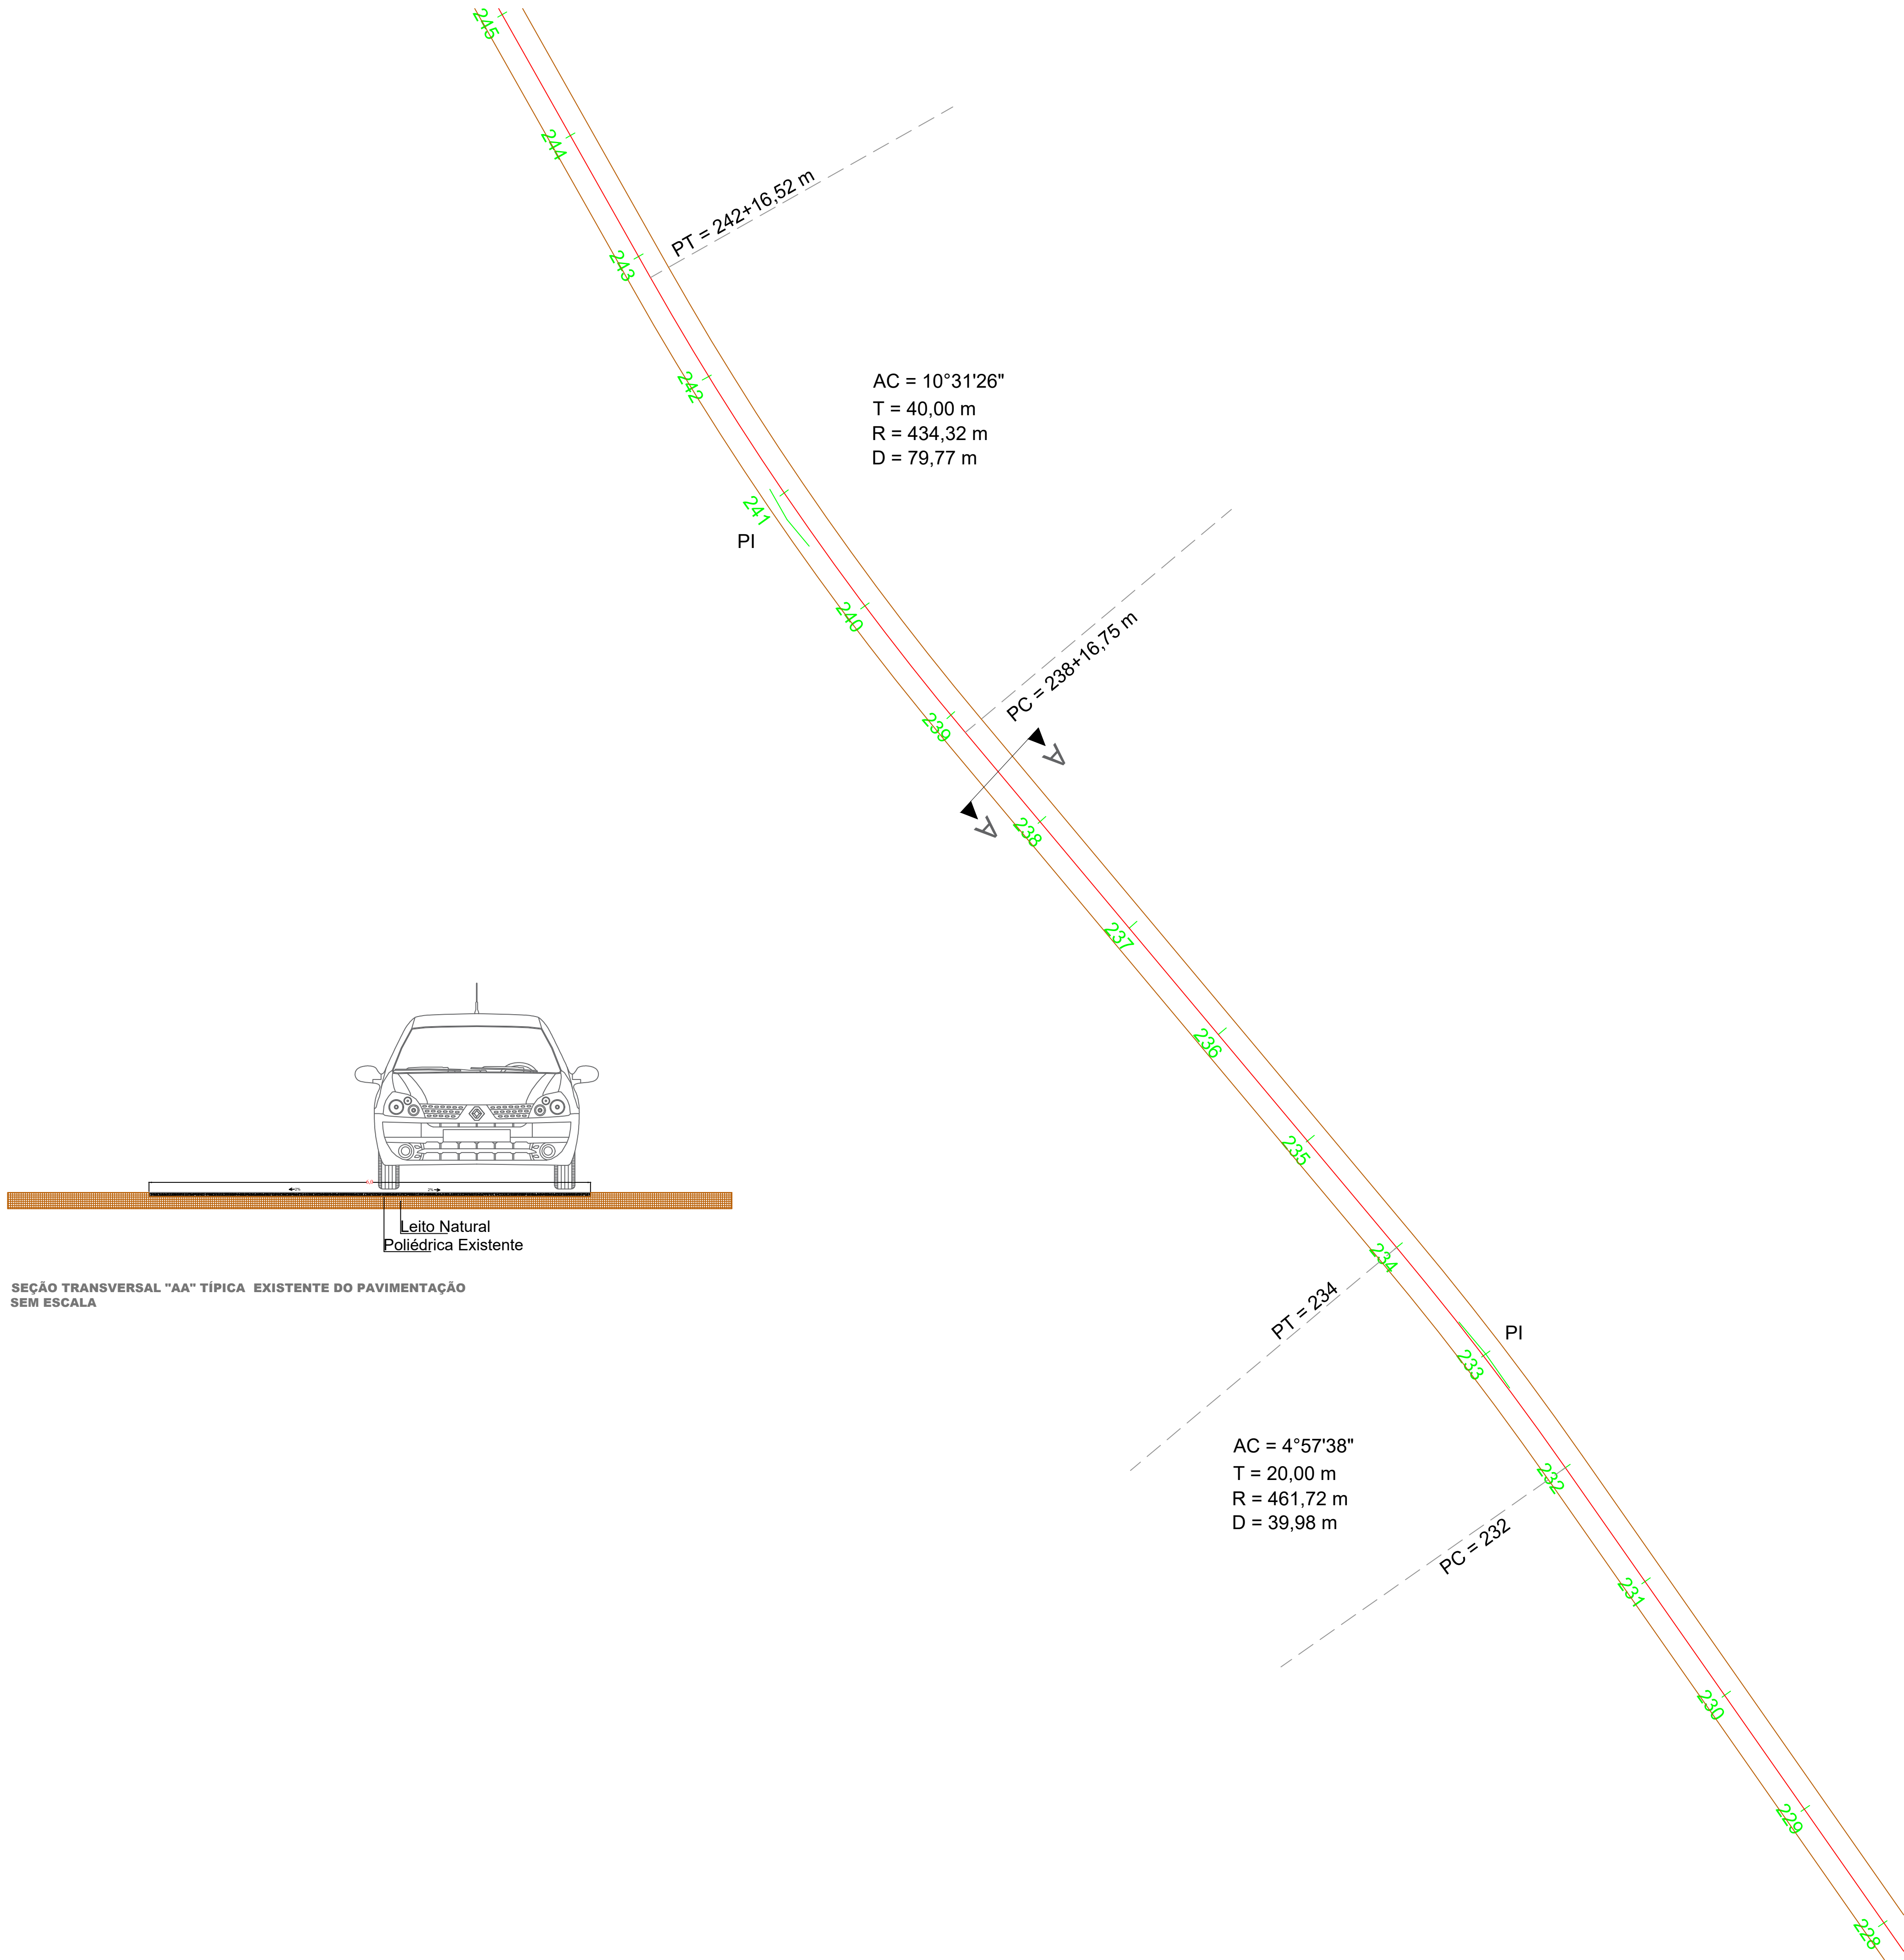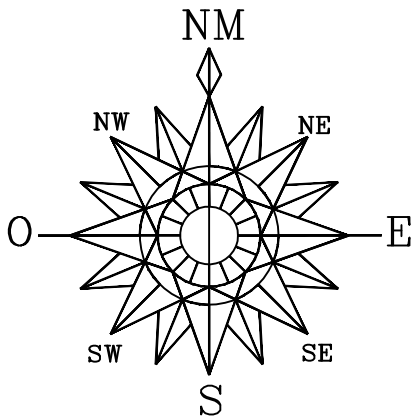


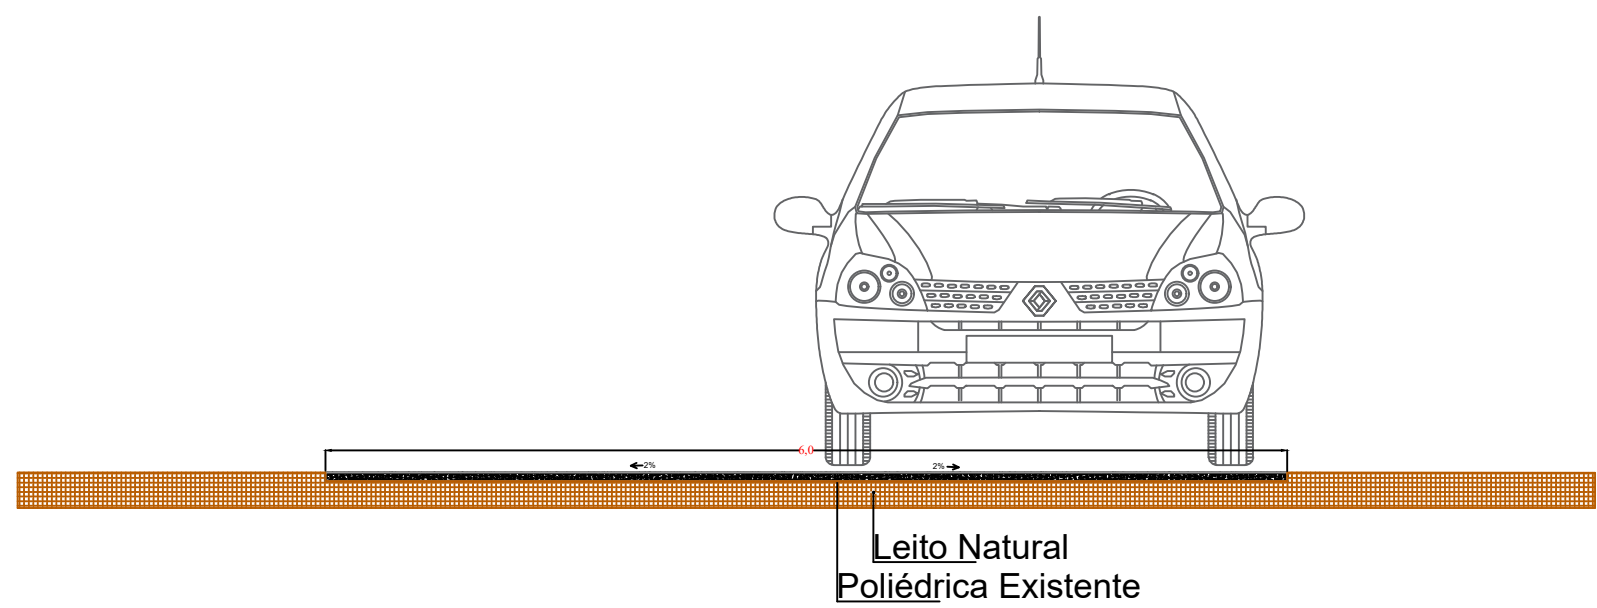
SEÇÃO TRANSVERSAL "AA" TÍPICA EXISTENTE DO PAVIMENTAÇÃO SEM ESCALA

PREFEITURA MUNICIPAL		SAÚDE PÚBLICA	
<b>PROJETO DE PAVIMENTAÇÃO ASFÁLTICA EM CBUQ COMUNIDADE LINHA AURORA A COMUNIDADE COLONIA NOVA</b>			
<b>PREFEITURA MUNICIPAL DE NOVA PRATA DO IGUAÇU</b>			
 <div>Rua Vereador Valmor Gomes, 11/59 — Caixa Postal, 01 CEP 85.685 — 000 — Nova Prata do Iguaçu — Paraná. Tel—Fax (046) 3545—1442</div>			
OBRA:		PARANÁ	
NOVA PRATA DO IGUAÇU		INDICADAS	
RESPONSÁVEL TÉCNICO:		Georeferência:	
CLEUZA CASTRO DE JESUS Engenheira Civil e Agrimensora Cres.: SC 45.442/D		FOLHA:	
ÁREA TOTAL: INDICADA		LOCALIDADE/BAIRRO:	
1:500		Estrada Rural	
ESCALA:		SUPERVISOR:	
DATA:		ANDRÉ FAUST	
JULHO/2025		ELIETE CAVAZIN PREFEITA MUNICIPAL	
		13-17	

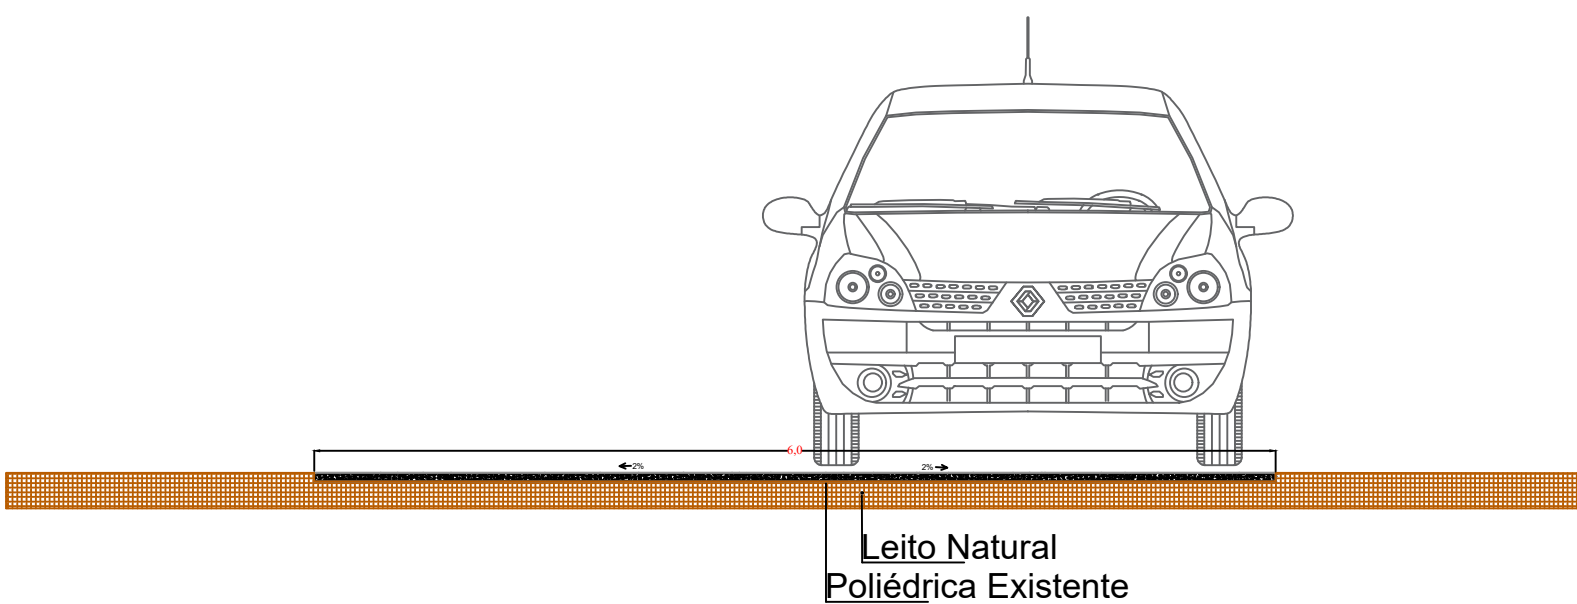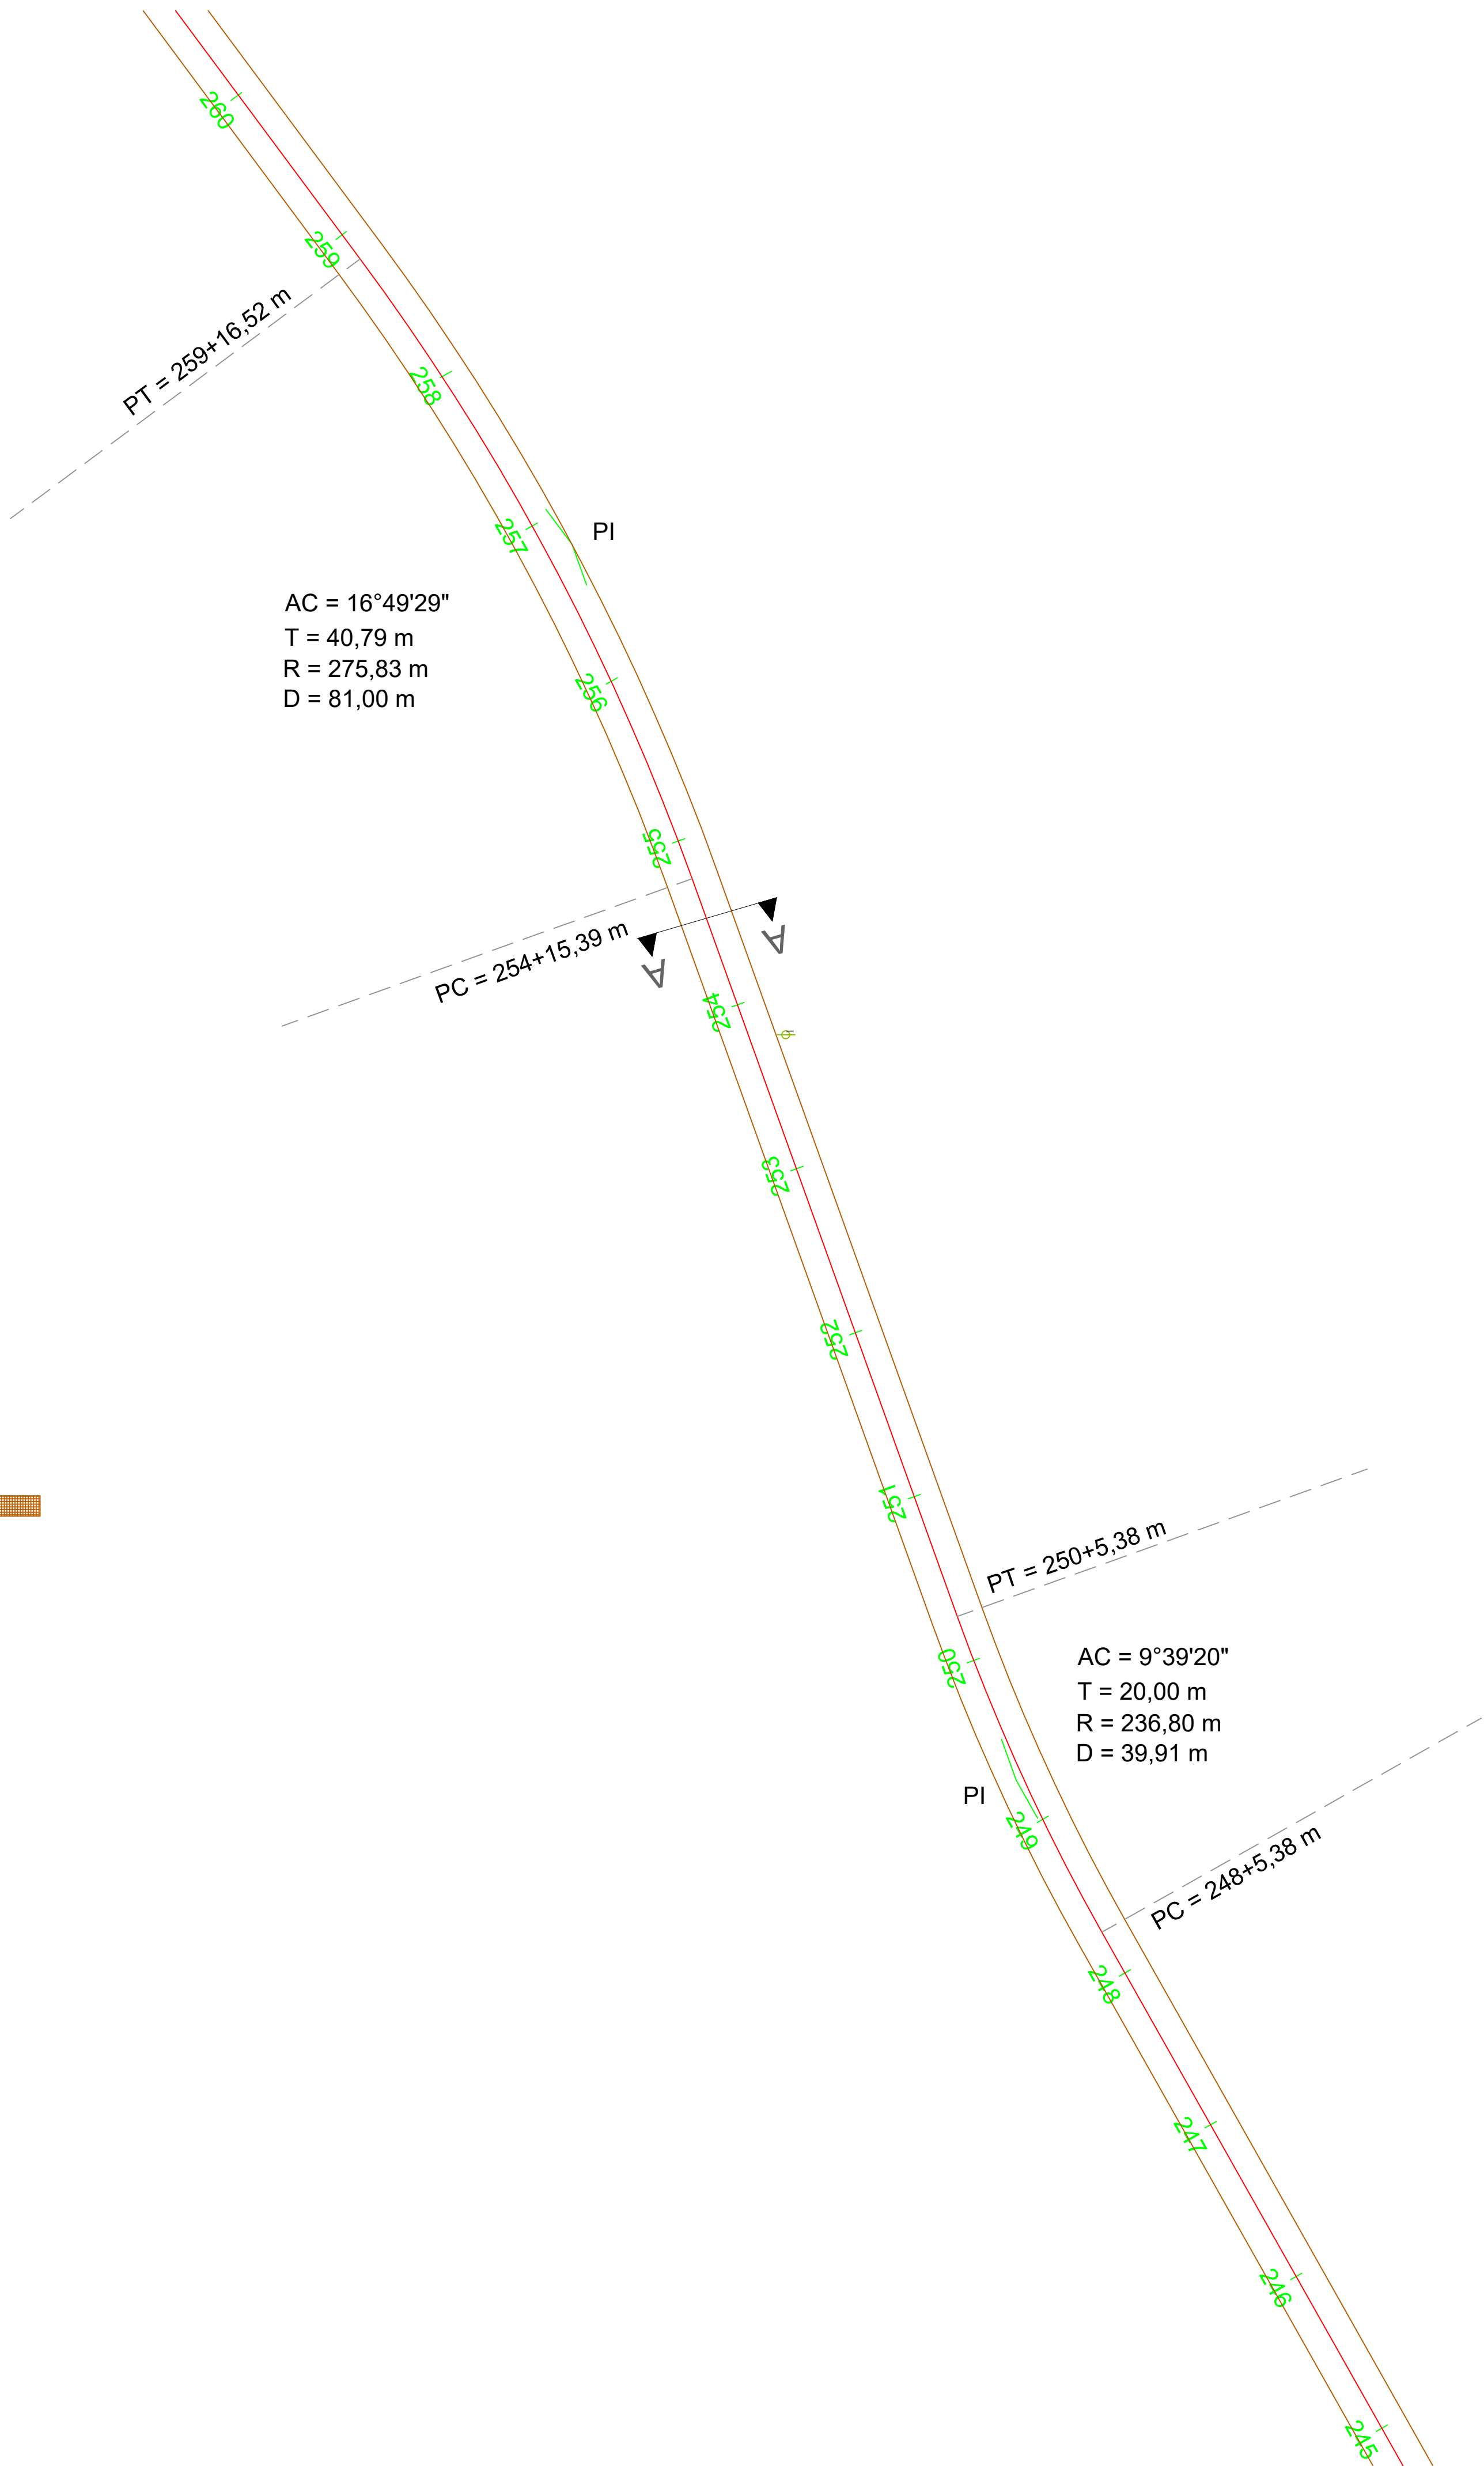
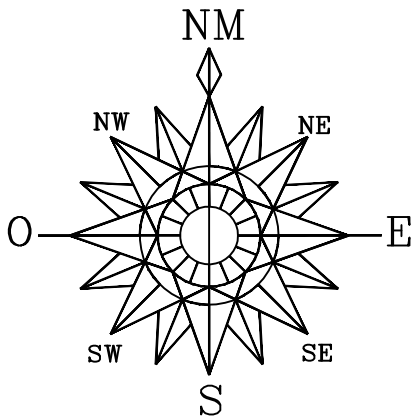



SEÇÃO TRANSVERSAL "AA" TÍPICA EXISTENTE DO PAVIMENTAÇÃO SEM ESCALA


PREFEITURA MUNICIPAL		SAÚDE PÚBLICA	
<b>PROJETO DE PAVIMENTAÇÃO ASFÁLTICA EM CBUQ COMUNIDADE LINHA AURORA A COMUNIDADE COLONIA NOVA</b>			
<b>PREFEITURA MUNICIPAL DE NOVA PRATA DO IGUAÇU</b>			
 <div>Rua Vereador Valmor Gomes, 11/59 — Caixa Postal, 01 CEP 85.685 — 000 — Nova Prata do Iguaçu — Paraná. Tel—Fax (046) 3545—1442</div>			
OBRA:		PARANÁ	
NOVA PRATA DO IGUAÇU		INDICADAS	
RESPONSÁVEL TÉCNICO:		Georeferência:	
CILEUZA CASTRO DE JESUS Engenheira Civil e Agrimensora Crea.: SC 45.442/D		14-17	
ÁREA TOTAL: INDICADA		LOCALIDADE/BAIRRO: Estrada Rural	
ESCALA: 1:500		SUPERVISOR: ANDRÉ FAUST	
DATA: JULHO/2025		FOLHA:	
		ELIETE CAVAZIN PREFEITA MUNICIPAL	





SEÇÃO TRANSVERSAL "AA" TÍPICA EXISTENTE DO PAVIMENTAÇÃO SEM ESCALA

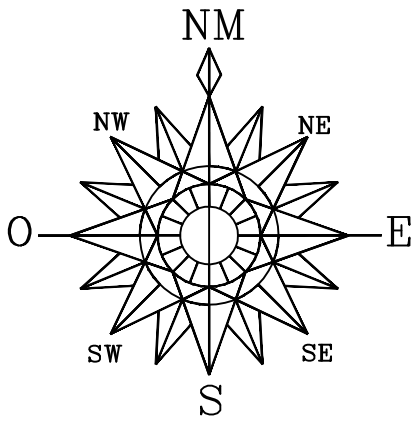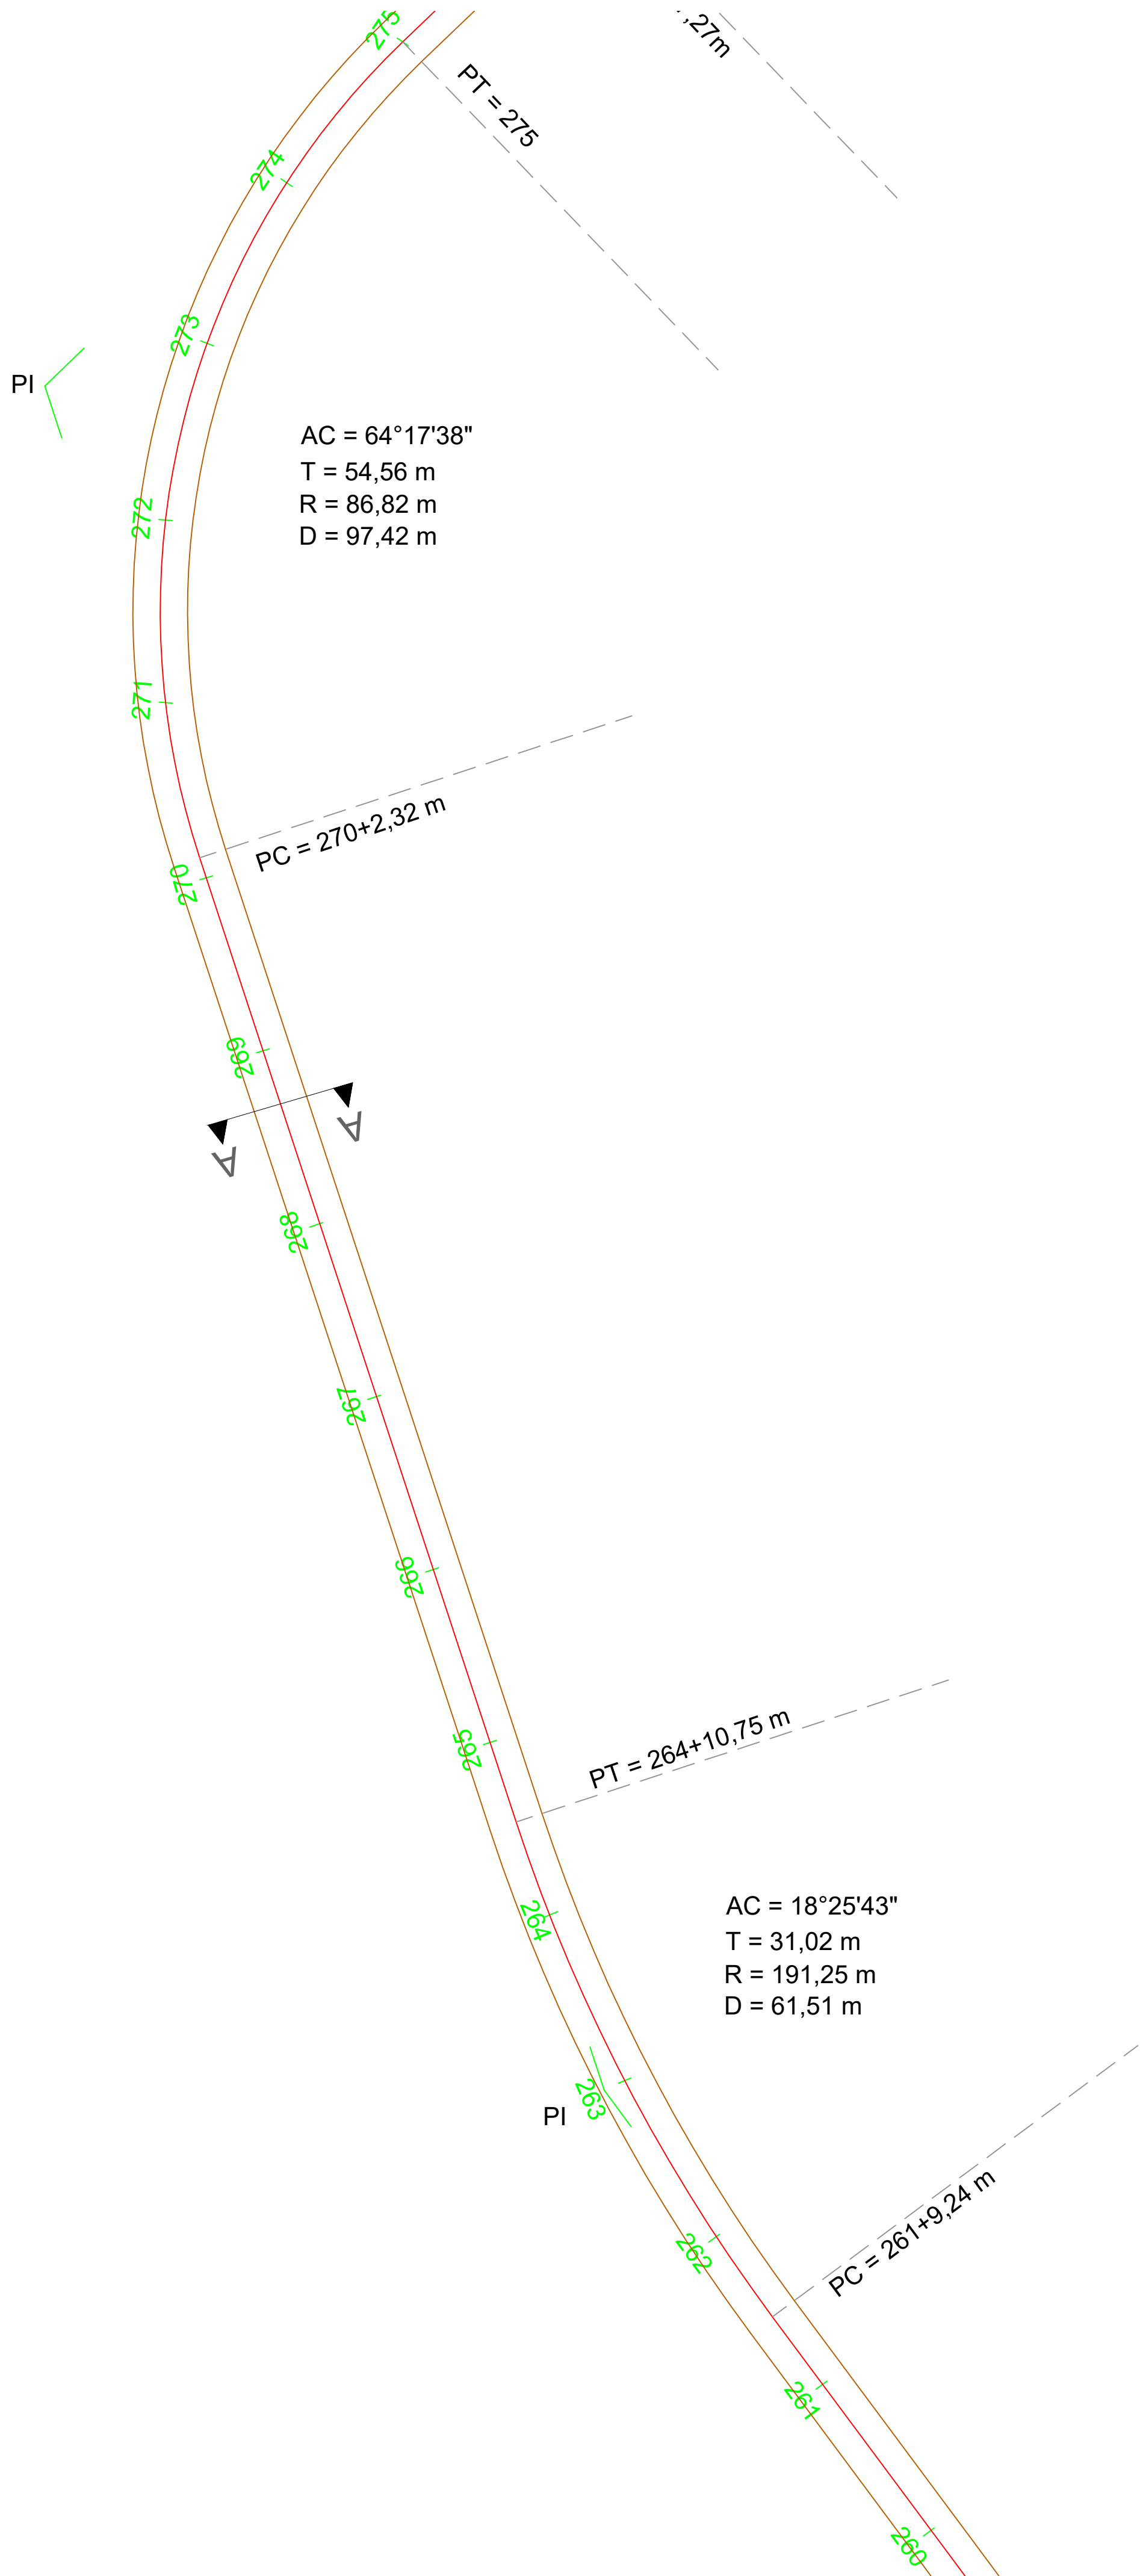


PREFEITURA MUNICIPAL		SAÚDE PÚBLICA	
<b>PROJETO DE PAVIMENTAÇÃO ASFÁLTICA EM CBUQ COMUNIDADE LINHA AURORA A COMUNIDADE COLONIA NOVA</b>			
<b>PREFEITURA MUNICIPAL DE NOVA PRATA DO IGUAÇU</b>			
 <div>Rua Vereador Valmor Gomes, 11/59 — Caixa Postal, 01 CEP 85.685 — 000 — Nova Prata do Iguaçu — Paraná. Tel—Fax (046) 3545—1442</div>			
OBRA:		PARANÁ	
NOVA PRATA DO IGUAÇU		INDICADAS	
RESPONSÁVEL TÉCNICO:	ÁREA TOTAL:	LOCALIDADE/BAIRRO:	SUPERVISOR:
CLEUZA CASTRO DE JESUS Engenheira Civil e Agrimensora Crea.: SC 45.442/D	INDICADA	Estrada Rural	ANDRÉ FAUST
ESCALA:	DATA:	FOLHA:	
1:1000	JULHO/2025	15—17	
		ELZETE CAVAZIN PREFEITA MUNICIPAL	


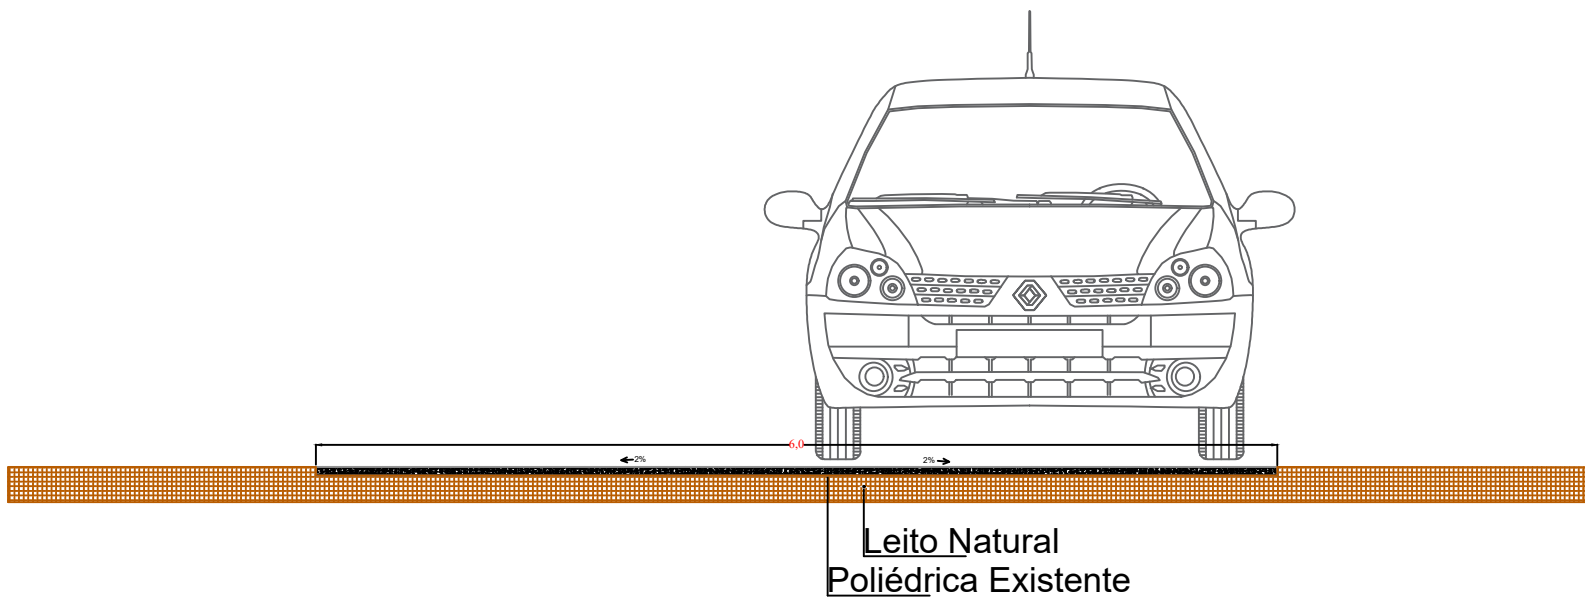



SEÇÃO TRANSVERSAL "AA" TÍPICA EXISTENTE DO PAVIMENTAÇÃO SEM ESCALA

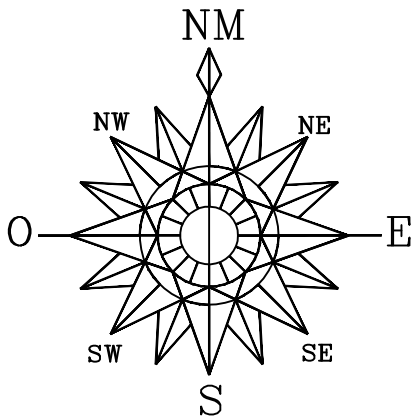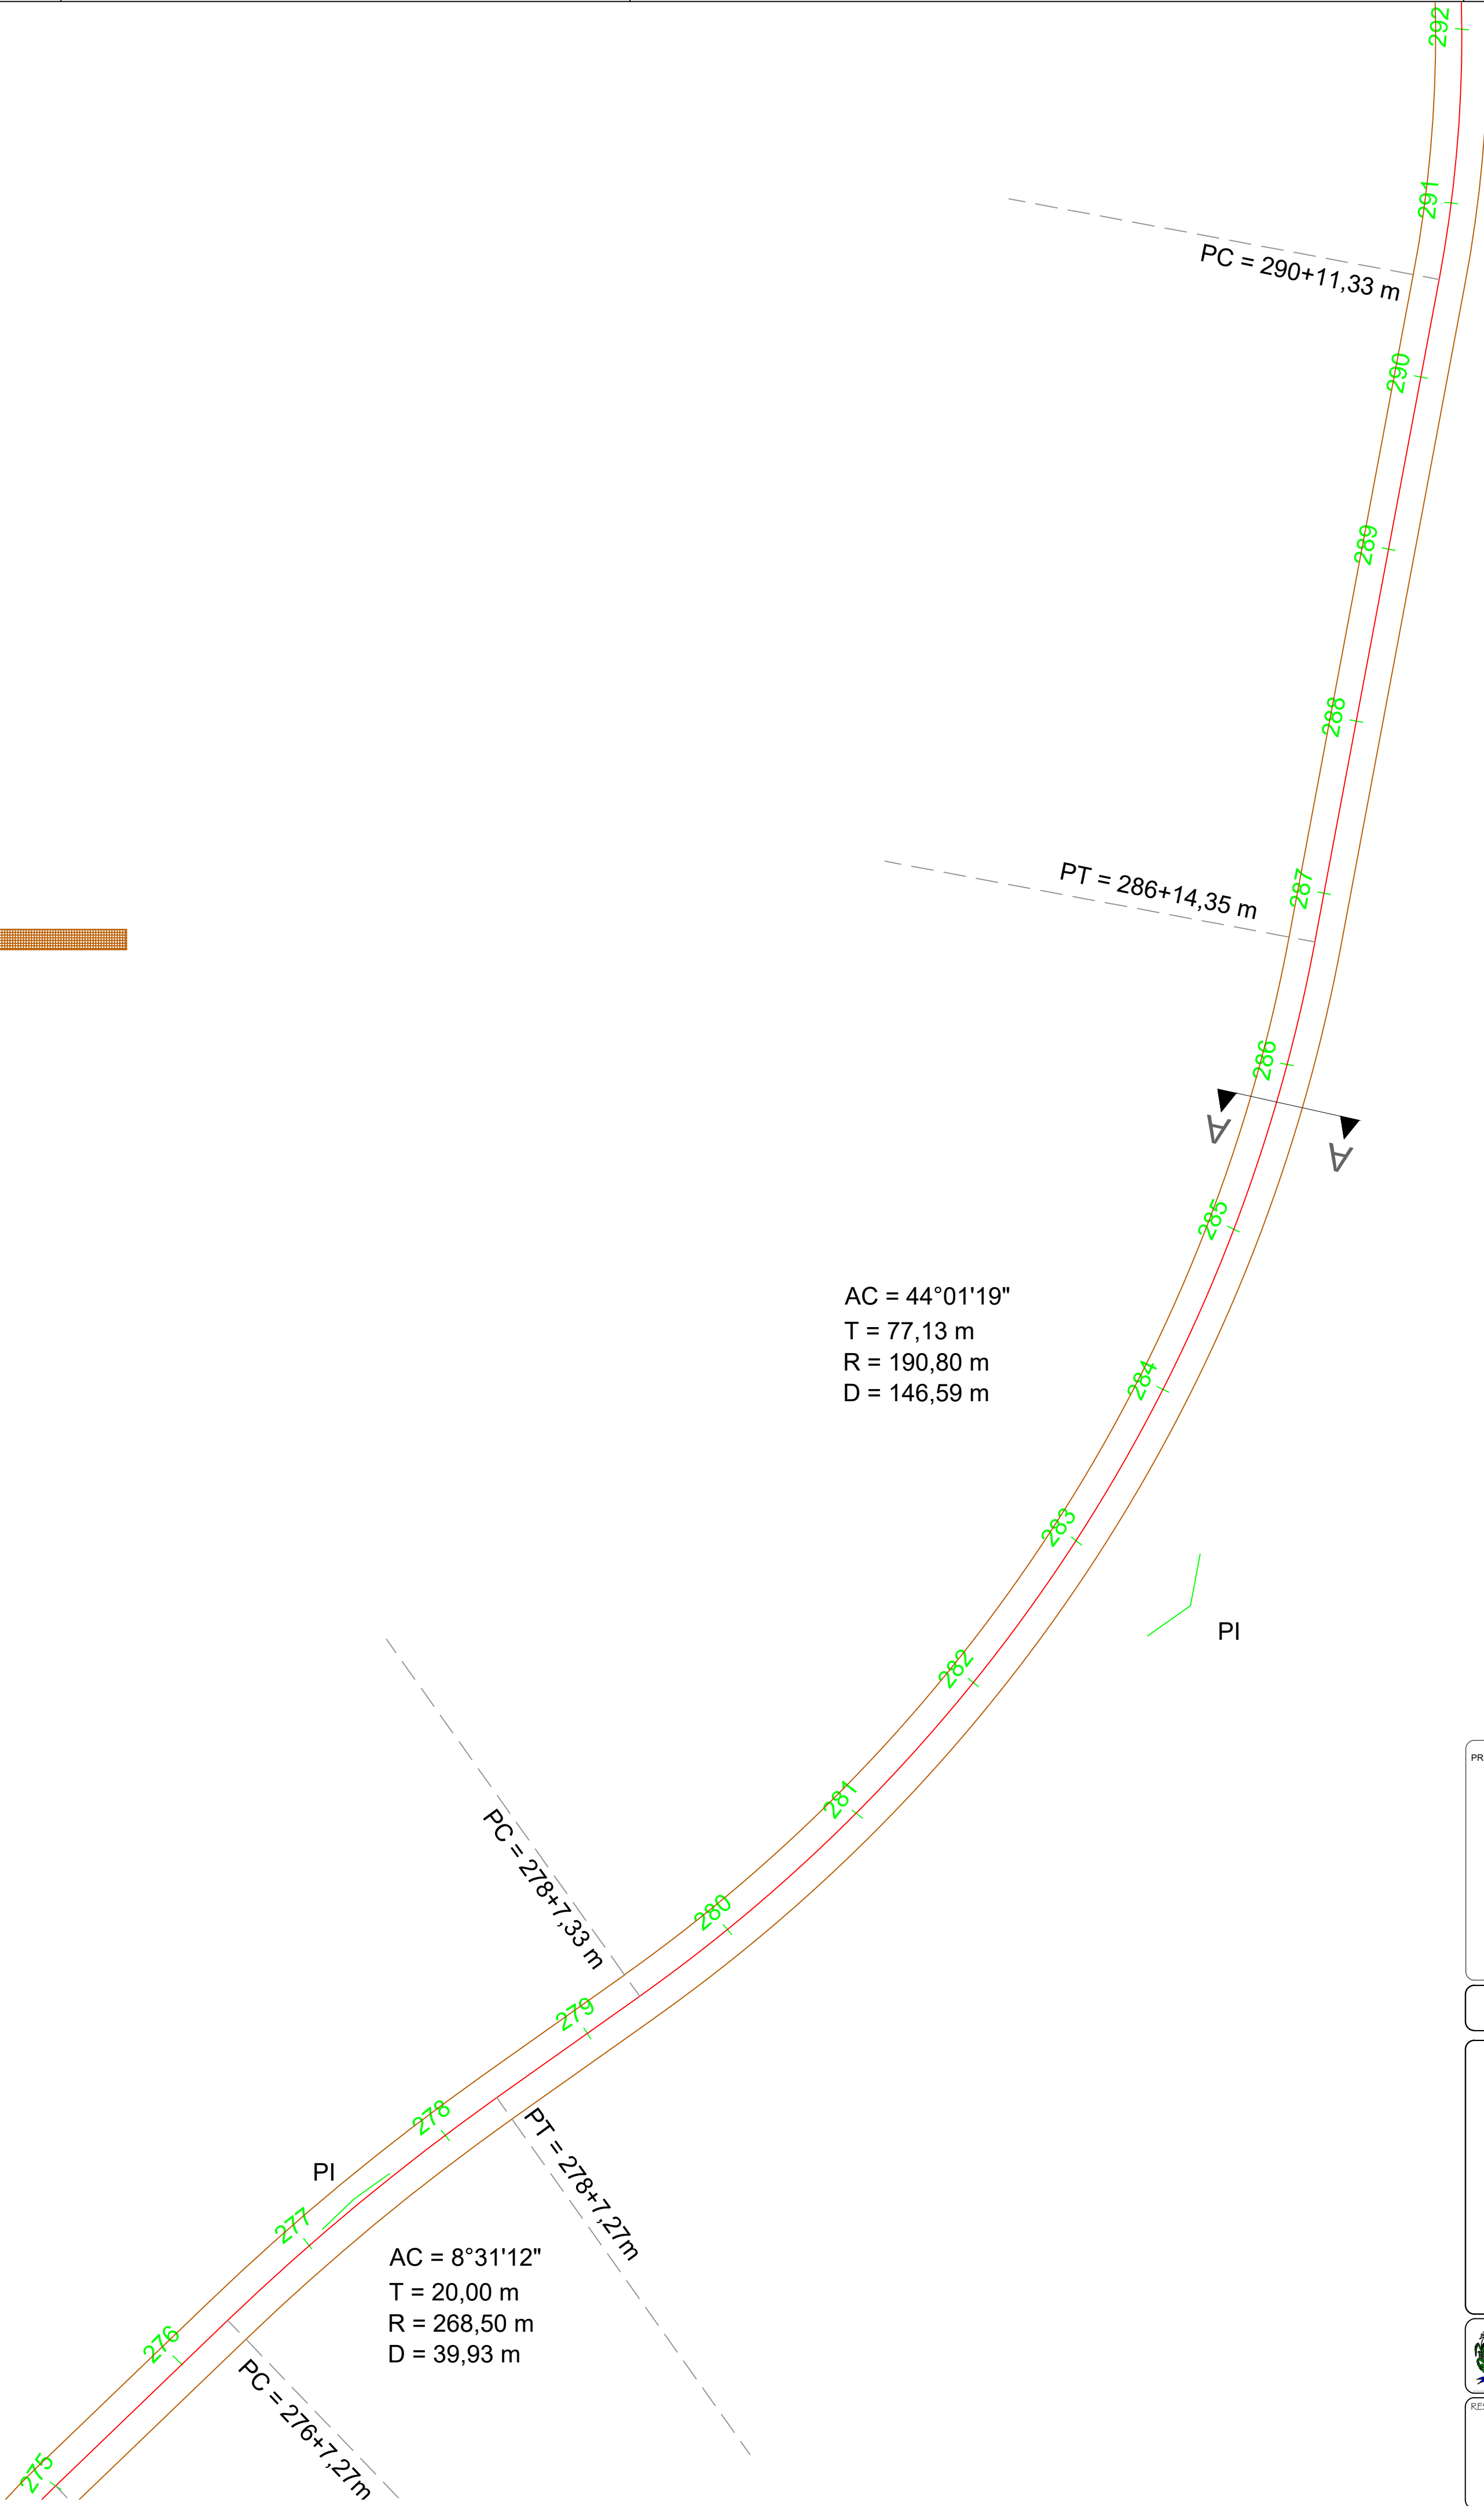

PREFEITURA MUNICIPAL		SAÚDE PÚBLICA	
<b>PROJETO DE PAVIMENTAÇÃO ASFÁLTICA EM CBUQ COMUNIDADE LINHA AURORA A COMUNIDADE COLONIA NOVA</b>			
<b>PREFEITURA MUNICIPAL DE NOVA PRATA DO IGUAÇU</b>			
 <div>Rua Vereador Valmor Gomes, 11/59 — Caixa Postal, 01 CEP 85.685 — 000 — Nova Prata do Iguaçu — Paraná. Tel—Fax (046) 3545—1442</div>			
OBRA:		PARANÁ	
NOVA PRATA DO IGUAÇU		INDICADAS	
RESPONSÁVEL TÉCNICO:	ÁREA TOTAL:	LOCALIDADE/BAIRRO:	SUPERVISOR:
CLEUZA CASTRO DE JESUS Engenheira Civil e Agrimensora Crea.: SC 45.442/D	INDICADA	Estrada Rural	ANDRÉ FAUST
ESCALA:	DATA:	FOLHA:	
1:500	JULHO/2025	16—17	
		ELABORADO POR: PREFEITA MUNICIPAL	



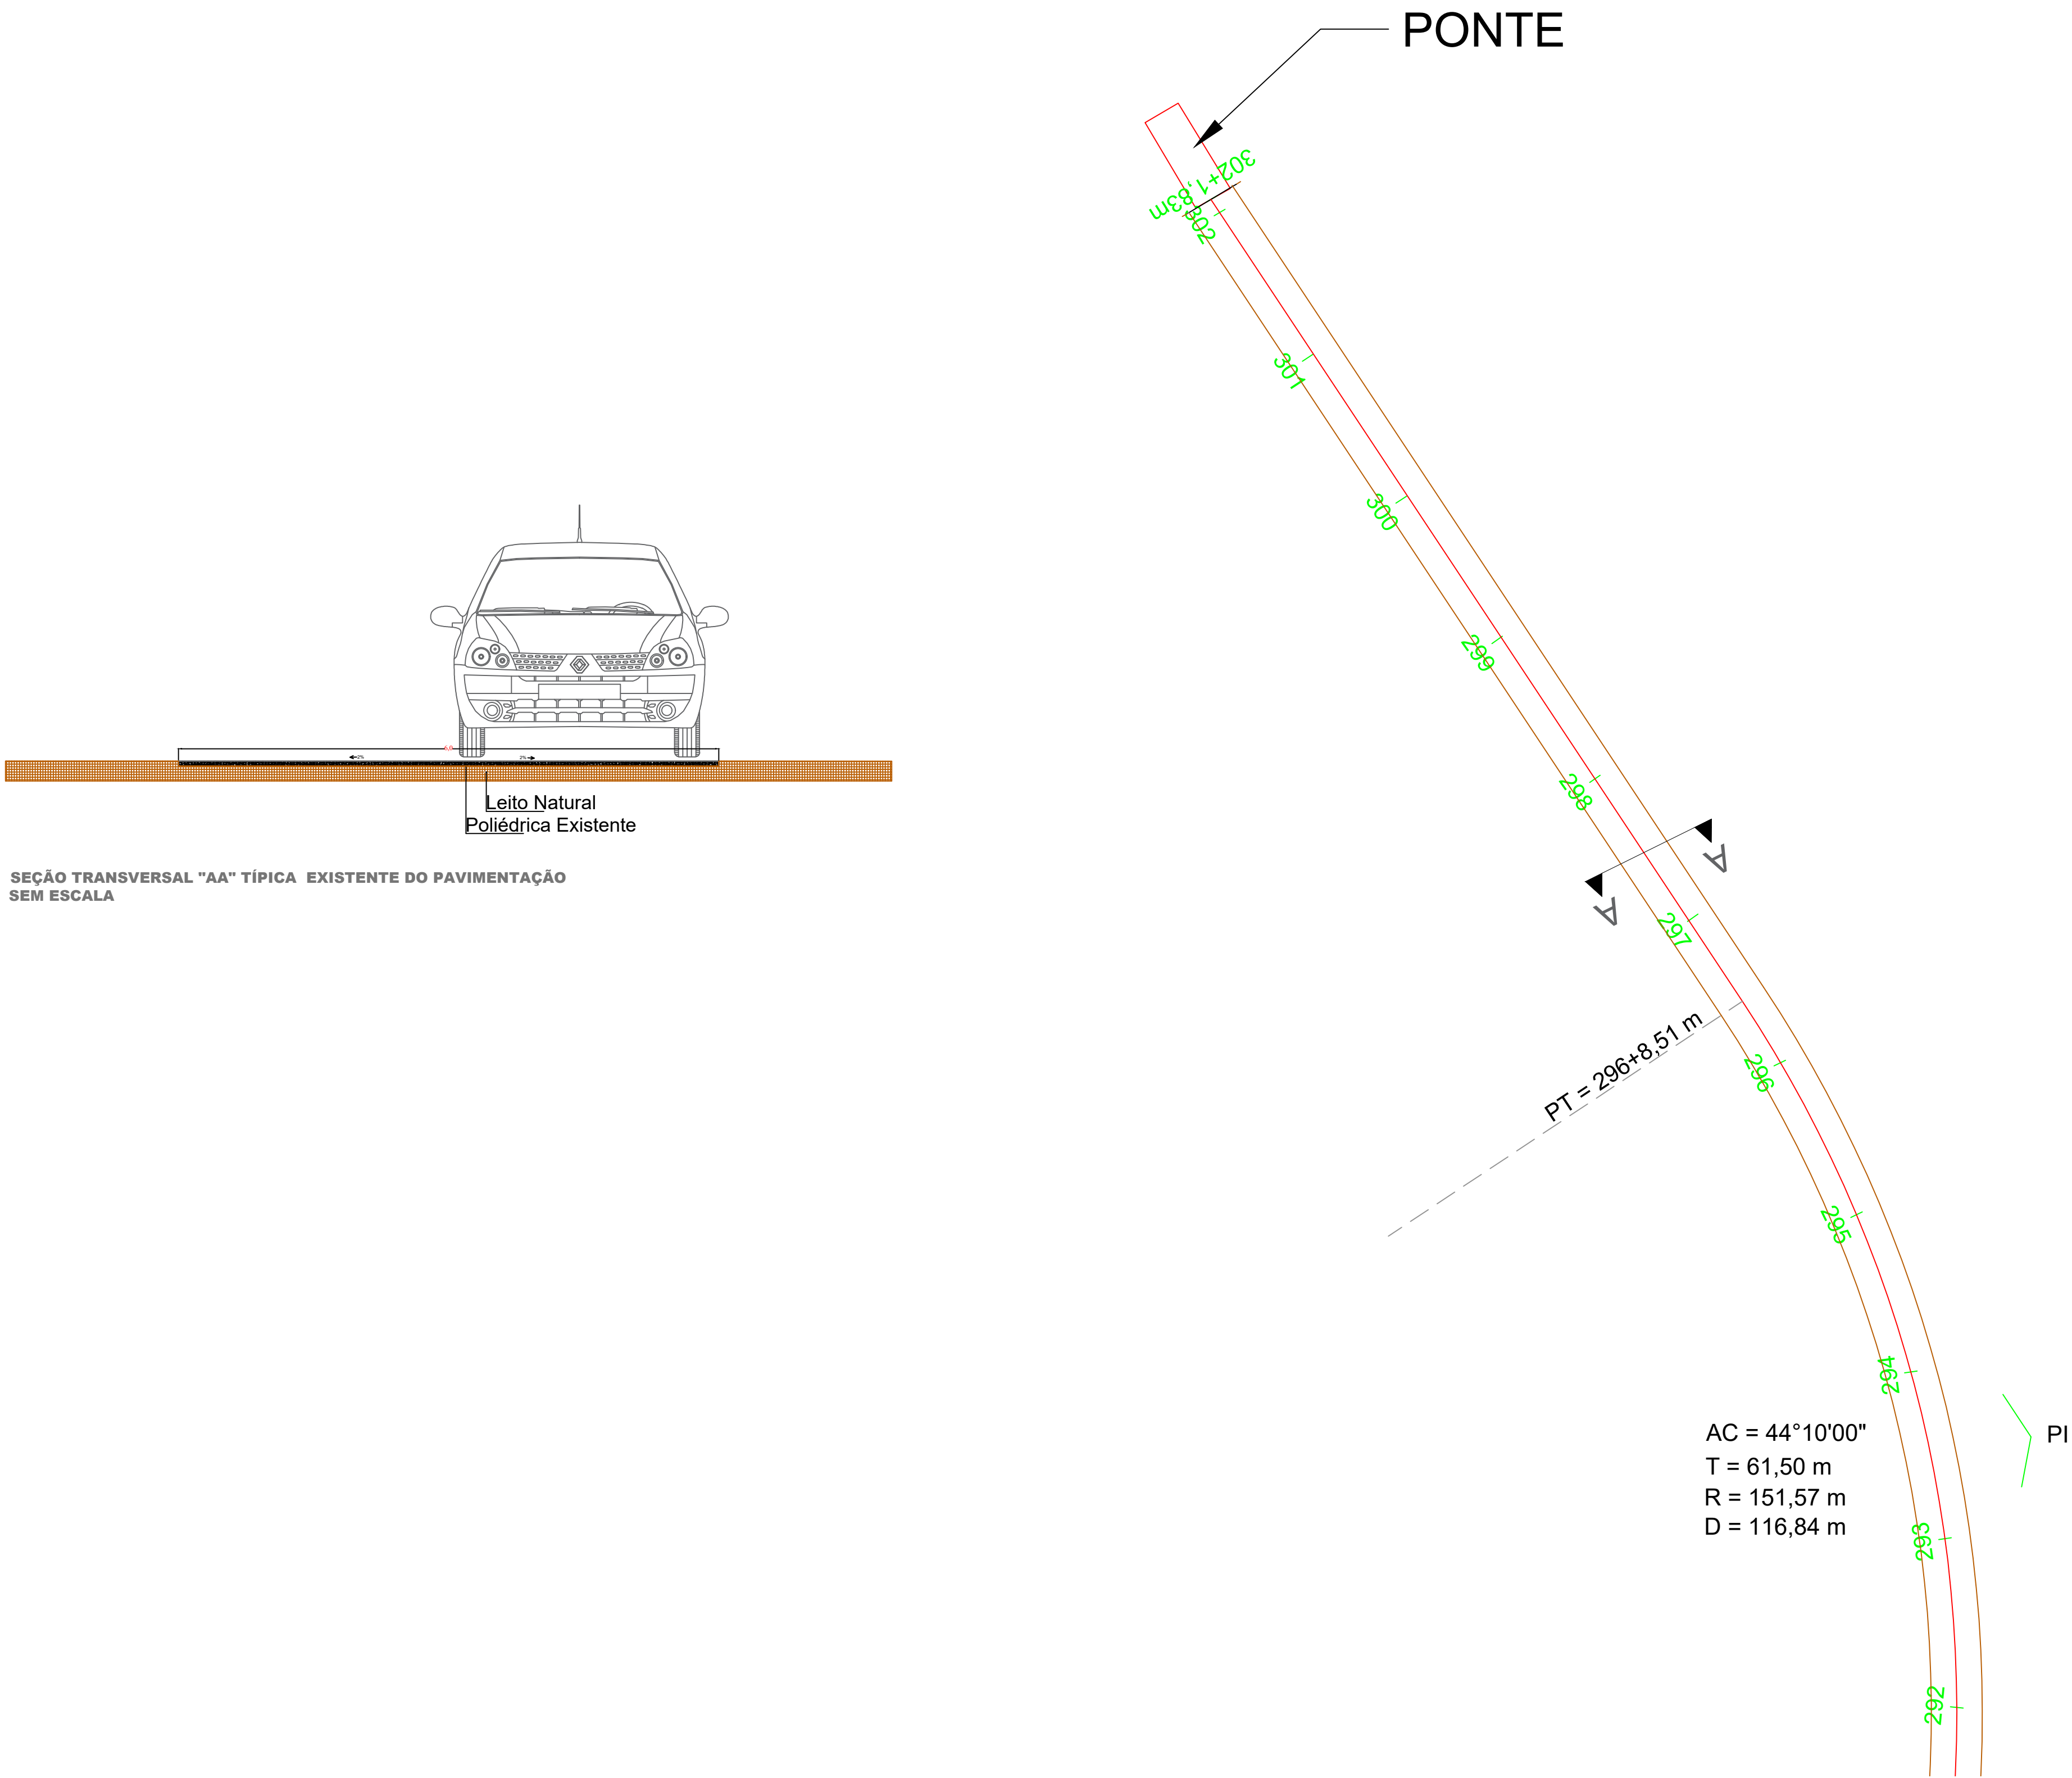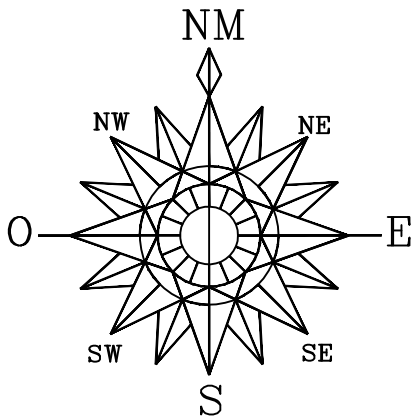

PREFEITURA MUNICIPAL		SAÚDE PÚBLICA	
<b>PROJETO DE PAVIMENTAÇÃO ASFÁLTICA EM CBUQ COMUNIDADE LINHA AURORA A COMUNIDADE COLONIA NOVA</b>			
<b>PREFEITURA MUNICIPAL DE NOVA PRATA DO IGUAÇU</b>			
 <div>Rua Vereador Valmor Gomes, 11/59 — Caixa Postal, 01 CEP 85.685 — 000 — Nova Prata do Iguaçu — Paraná. Tel—Fax (046) 3545—1442</div>			
OBRA:		PARANÁ	
NOVA PRATA DO IGUAÇU		INDICADAS	
RESPONSÁVEL TÉCNICO:	ÁREA TOTAL:	LOCALIDADE/BAIRRO:	SUPERVISOR:
CLEUZA CASTRO DE JESUS Engenheira Civil e Agrimensora Cres.: SC 45.442/D	INDICADA	Estrada Rural	ANDRÉ FAUST
ESCALA:	DATA:	FOLHA:	
1:500	JULHO/2025	17-17	
ELABORADO POR:		PREFEITA MUNICIPAL	