



SEÇÃO TRANSVERSAL "AA "PAVIMENTAÇÃO SEM ESCALA


- Leito Natural
- Poliédrica Existente
- Brita Graduada 15 cm
- Imprimação
- Pintura de Ligação
- CBUQ 5cm

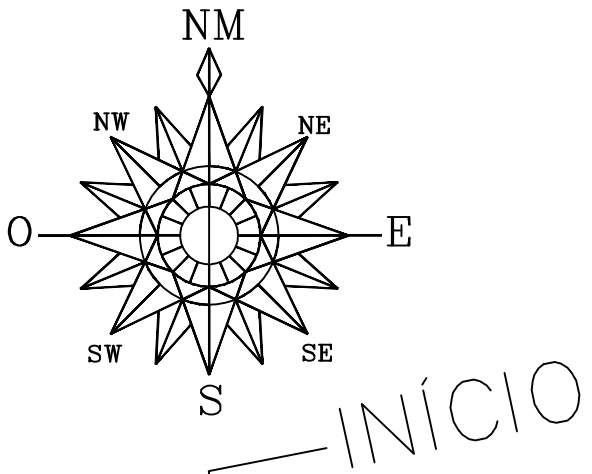


INÍCIO

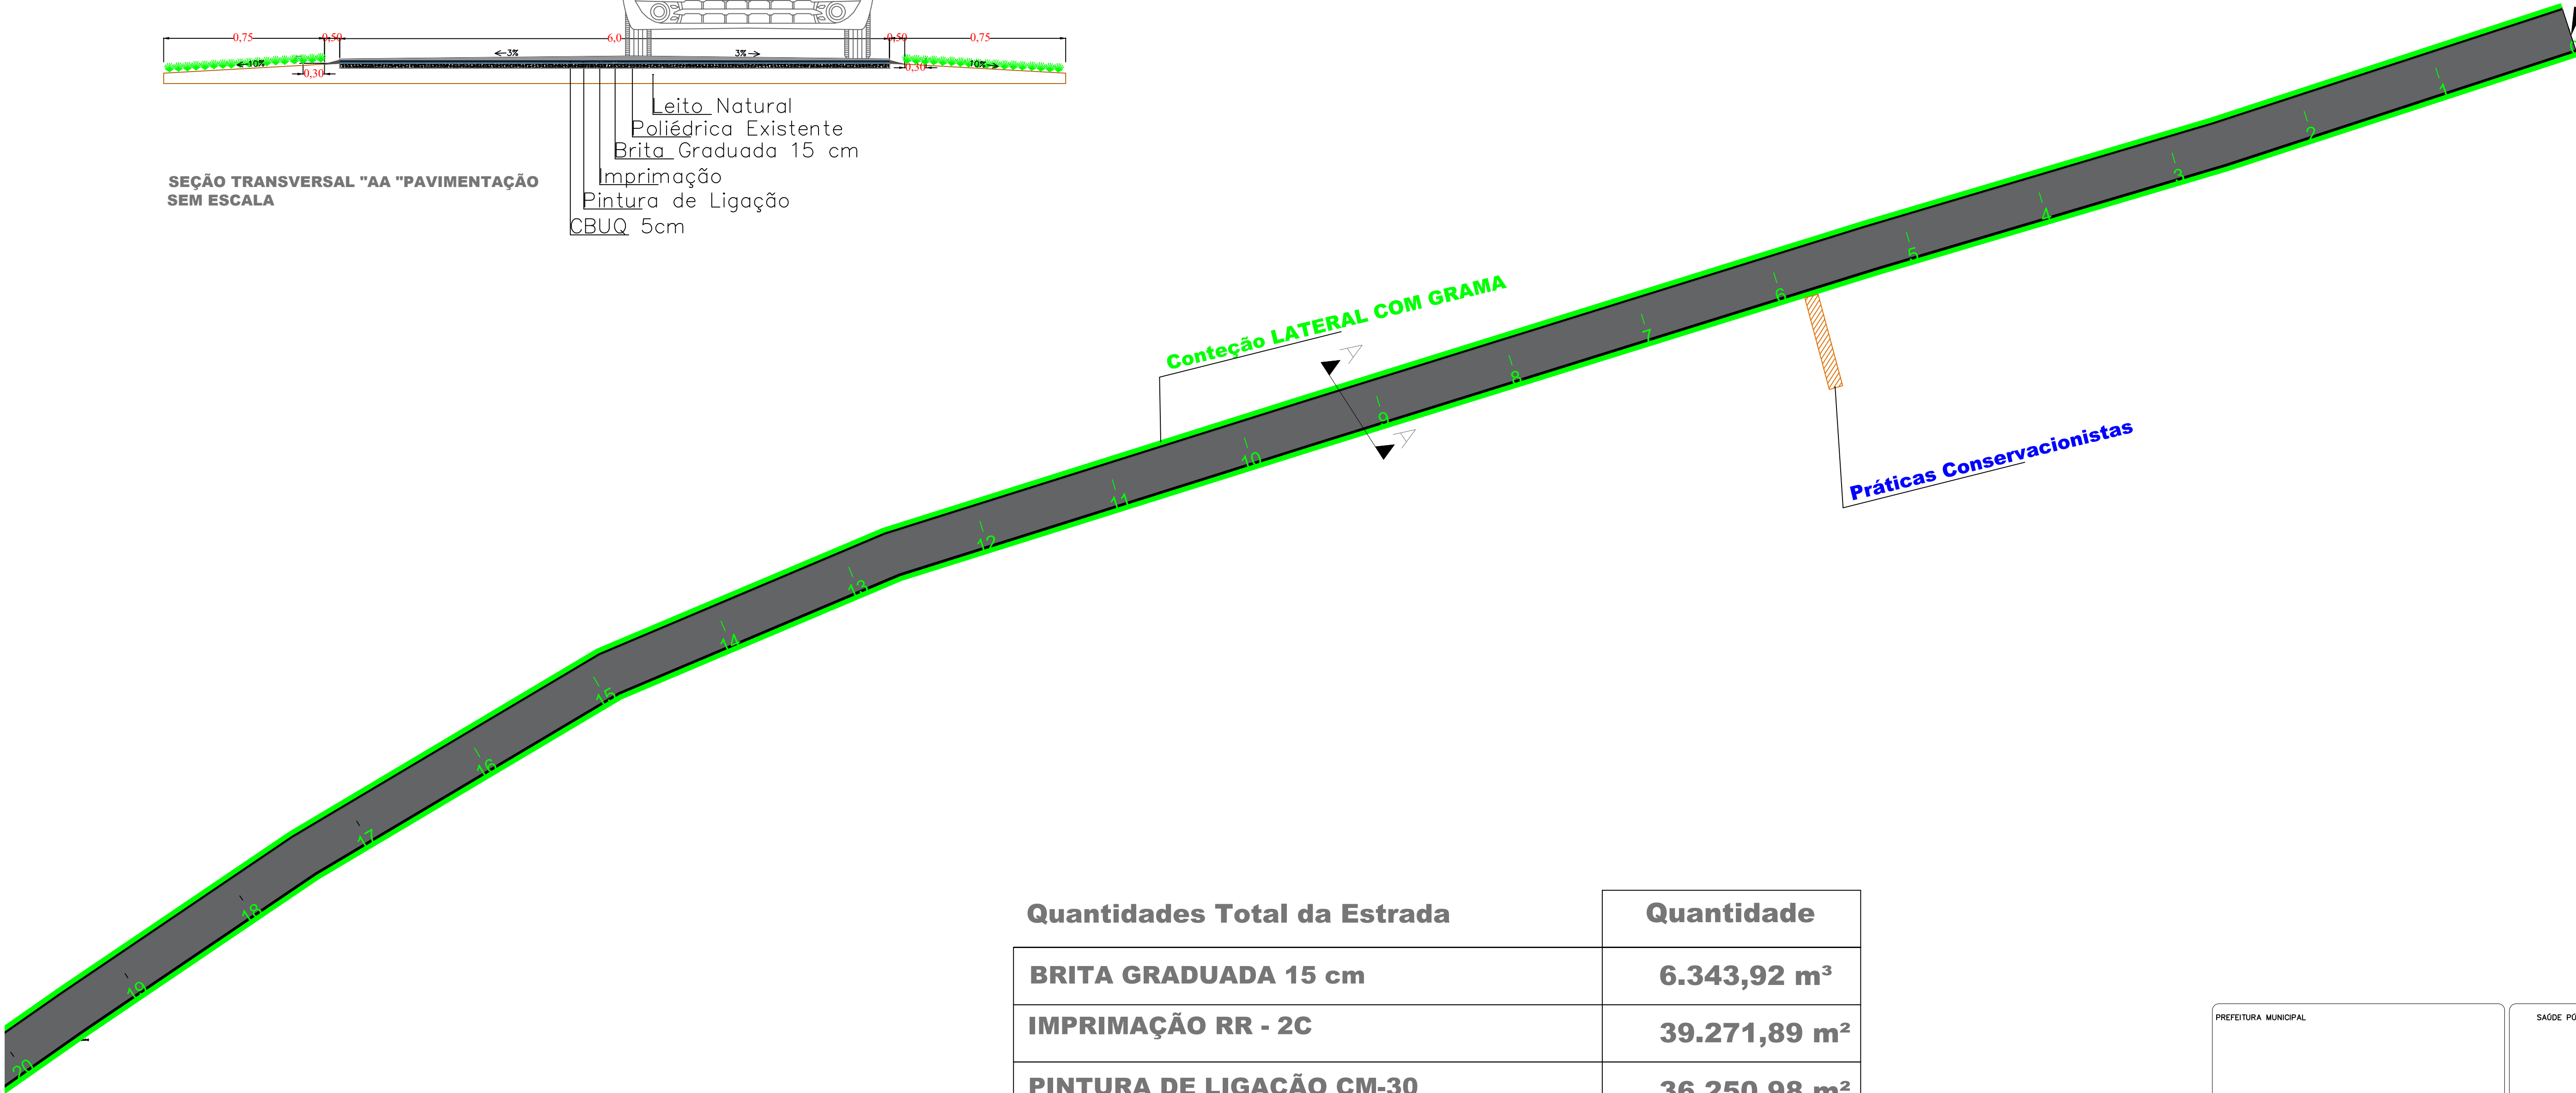



Quantidades Total da Estrada	Quantidade
BRITA GRADUADA 15 cm	6.343,92 m³
IMPRIMAÇÃO RR - 2C	39.271,89 m²
PINTURA DE LIGAÇÃO CM-30	36.250,98 m²
EXECUÇÃO CBUQ 5 CM	4.531,37 T
FORNECIMENTO CM-30	47,12 T
FORNECIMENTO RR-2C	18,12 T
ESTENÇÃO	6,04 KM
AREA DE PAVIMENTAÇÃO	39.271,89 m²

PREFEITURA MUNICIPAL		SAÚDE PÚBLICA	
PROJETO DE RECAPE ASFÁLTICO CAMUNIDADE LINHA AURORA A COMUNIDADE COLONIA NOVA			
PREFEITURA MUNICIPAL DE NOVA PRATA DO IGUAÇU			
 <div>Rua Vereador Valmor Gomes, 11/59 — Caixa Postal, 01 CEP 85.685 — 000 — Nova Prata do Iguaçu — Paraná. Tel—Fax (046) 3545—1442</div>			
OBRA:		Georeferência:	
NOVA PRATA DO IGUAÇU		PARANÁ	
RESPONSÁVEL TÉCNICO:	ÁREA TOTAL INDICADA:	LOCALIDADE/BARRIO:	FOLHA:
CLEUZA CASTRO DE JESUS Engenheira Civil e Agrimensora Crea.: SC 45.442/D	1.500	Estrada Rural	01-17
DATA: JANEIRO/2025		SUPERVISOR: ANDRÉ FAUST	
		ELZETE CAVAZIN PREFEITA MUNICIPAL	

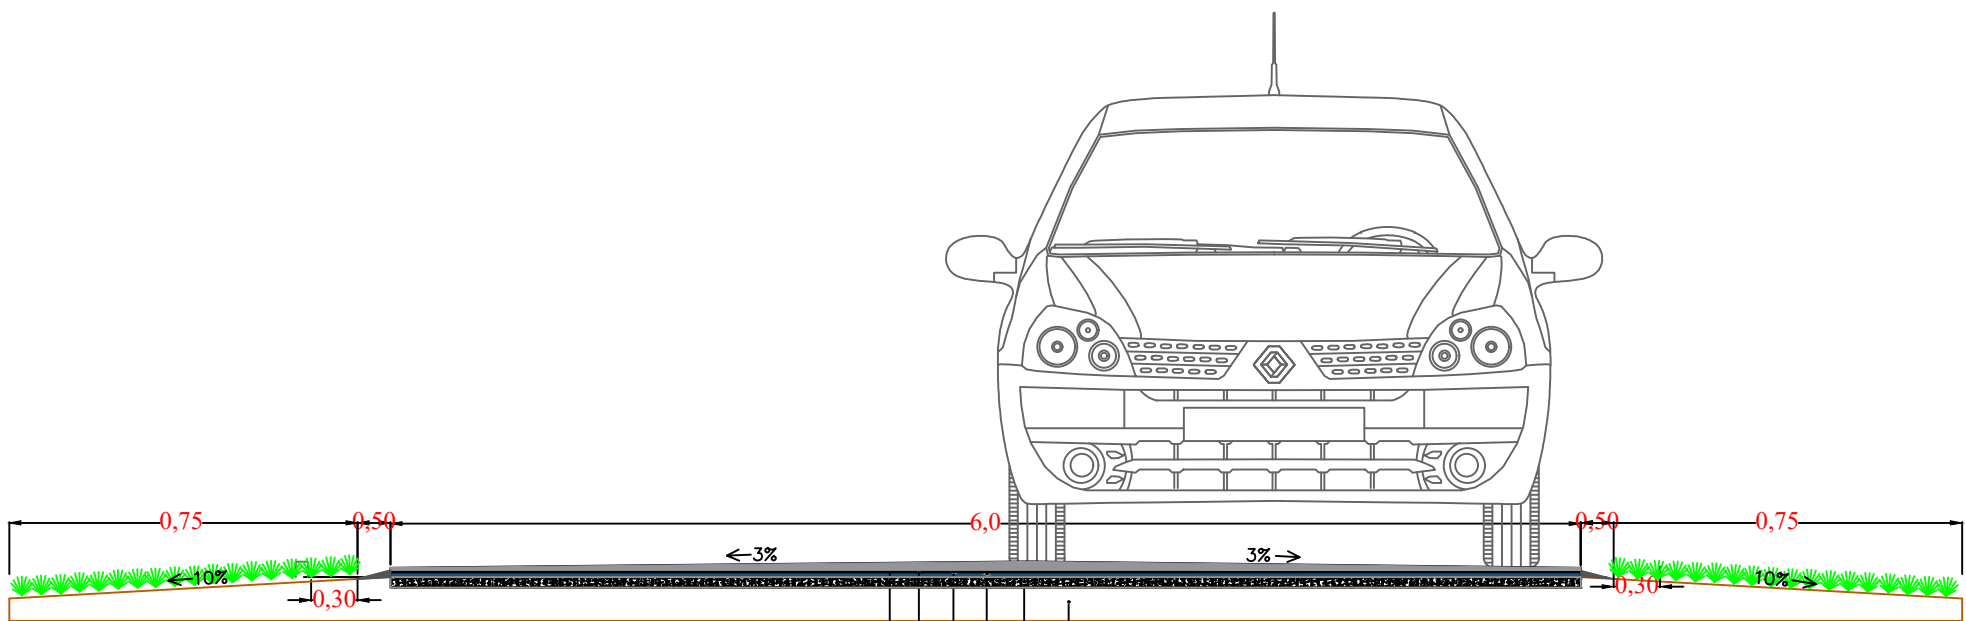

SEÇÃO TRANSVERSAL "AA "PAVIMENTAÇÃO SEM ESCALA

- Leito Natural
- Poliédrica Existente
- Brita Graduada 15 cm
- Imprimação
- Pintura de Ligação
- CBUQ 5cm

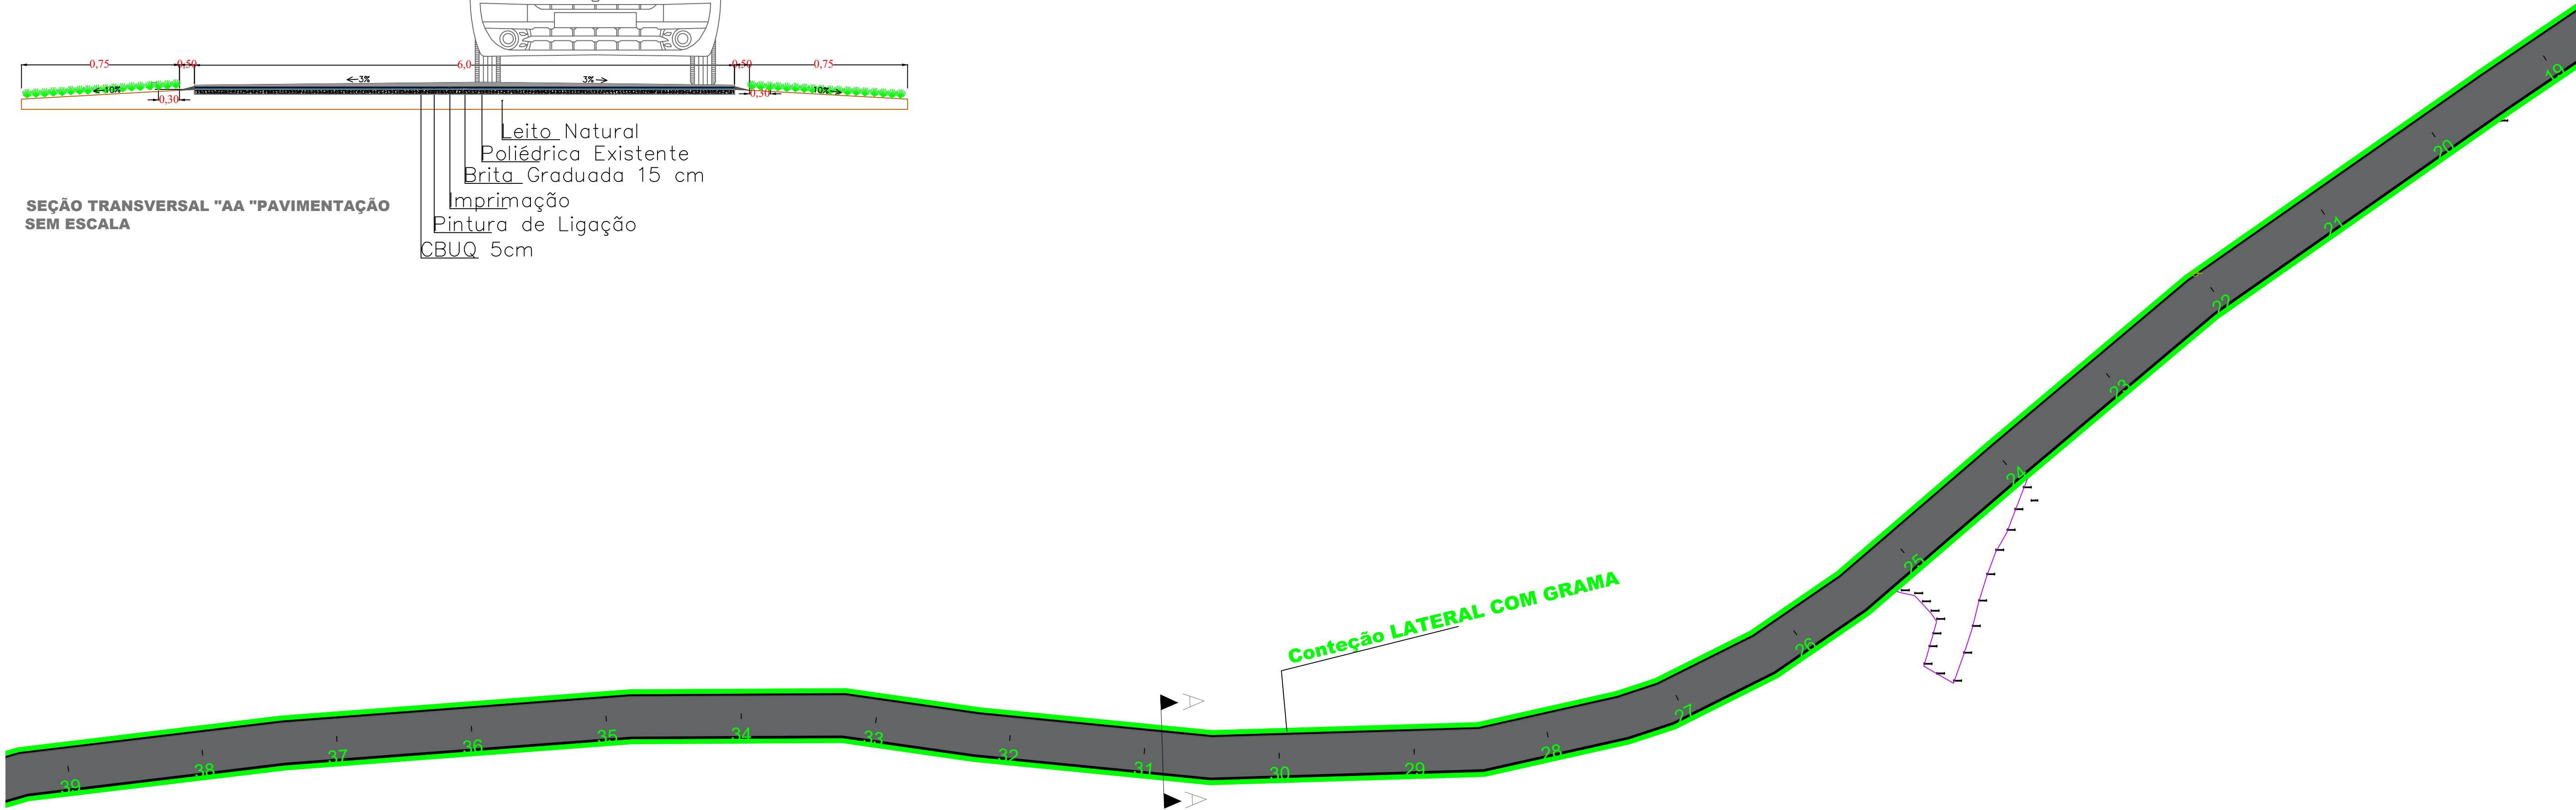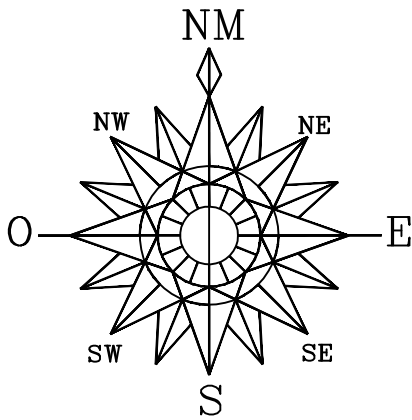

áticas Conservacionistas

Quantidades Total da Estrada	Quantidade
BRITA GRADUADA 15 cm	6.343,92 m³
IMPRIMAÇÃO RR - 2C	39.271,89 m²
PINTURA DE LIGAÇÃO CM-30	36.250,98 m²
EXECUÇÃO CBUQ 5 CM	4.531,37 T
FORNECIMENTO CM-30	47,12 T
FORNECIMENTO RR-2C	18,12 T
ESTENÇÃO	6,04 KM
AREA DE PAVIMENTAÇÃO	39.271,89 m²

PREFEITURA MUNICIPAL

SAÚDE PÚBLICA

PROJETO DE RECAPE ASFÁLTICO
CAMUNIDADE LINHA AURORA A COMUNIDADE COLONIA NOVA

PREFEITURA MUNICIPAL DE NOVA PRATA DO IGUAÇU

Rua Vereador Valmor Gomes, 11/59 – Caixa Postal, 01
CEP 85.685 – 000 – Nova Prata do Iguaçu – Paraná. Tel–Fax (046) 3545–1442

OBRA:

NOVA PRATA DO IGUAÇU

RESPONSÁVEL TÉCNICO:

CLEUZA CASTRO DE JESUS
Engenheira Civil e Agrimensora
Cres.: SC 45.442/D

ÁREA TOTAL INDICADA:

1.500

LOCALIDADE/BAIRRO:

Estrada Rural

SUPERVISOR:

ANDRÉ FAUST



DATA:

JANEIRO/2025

FOLHA:

02–17

cionistas

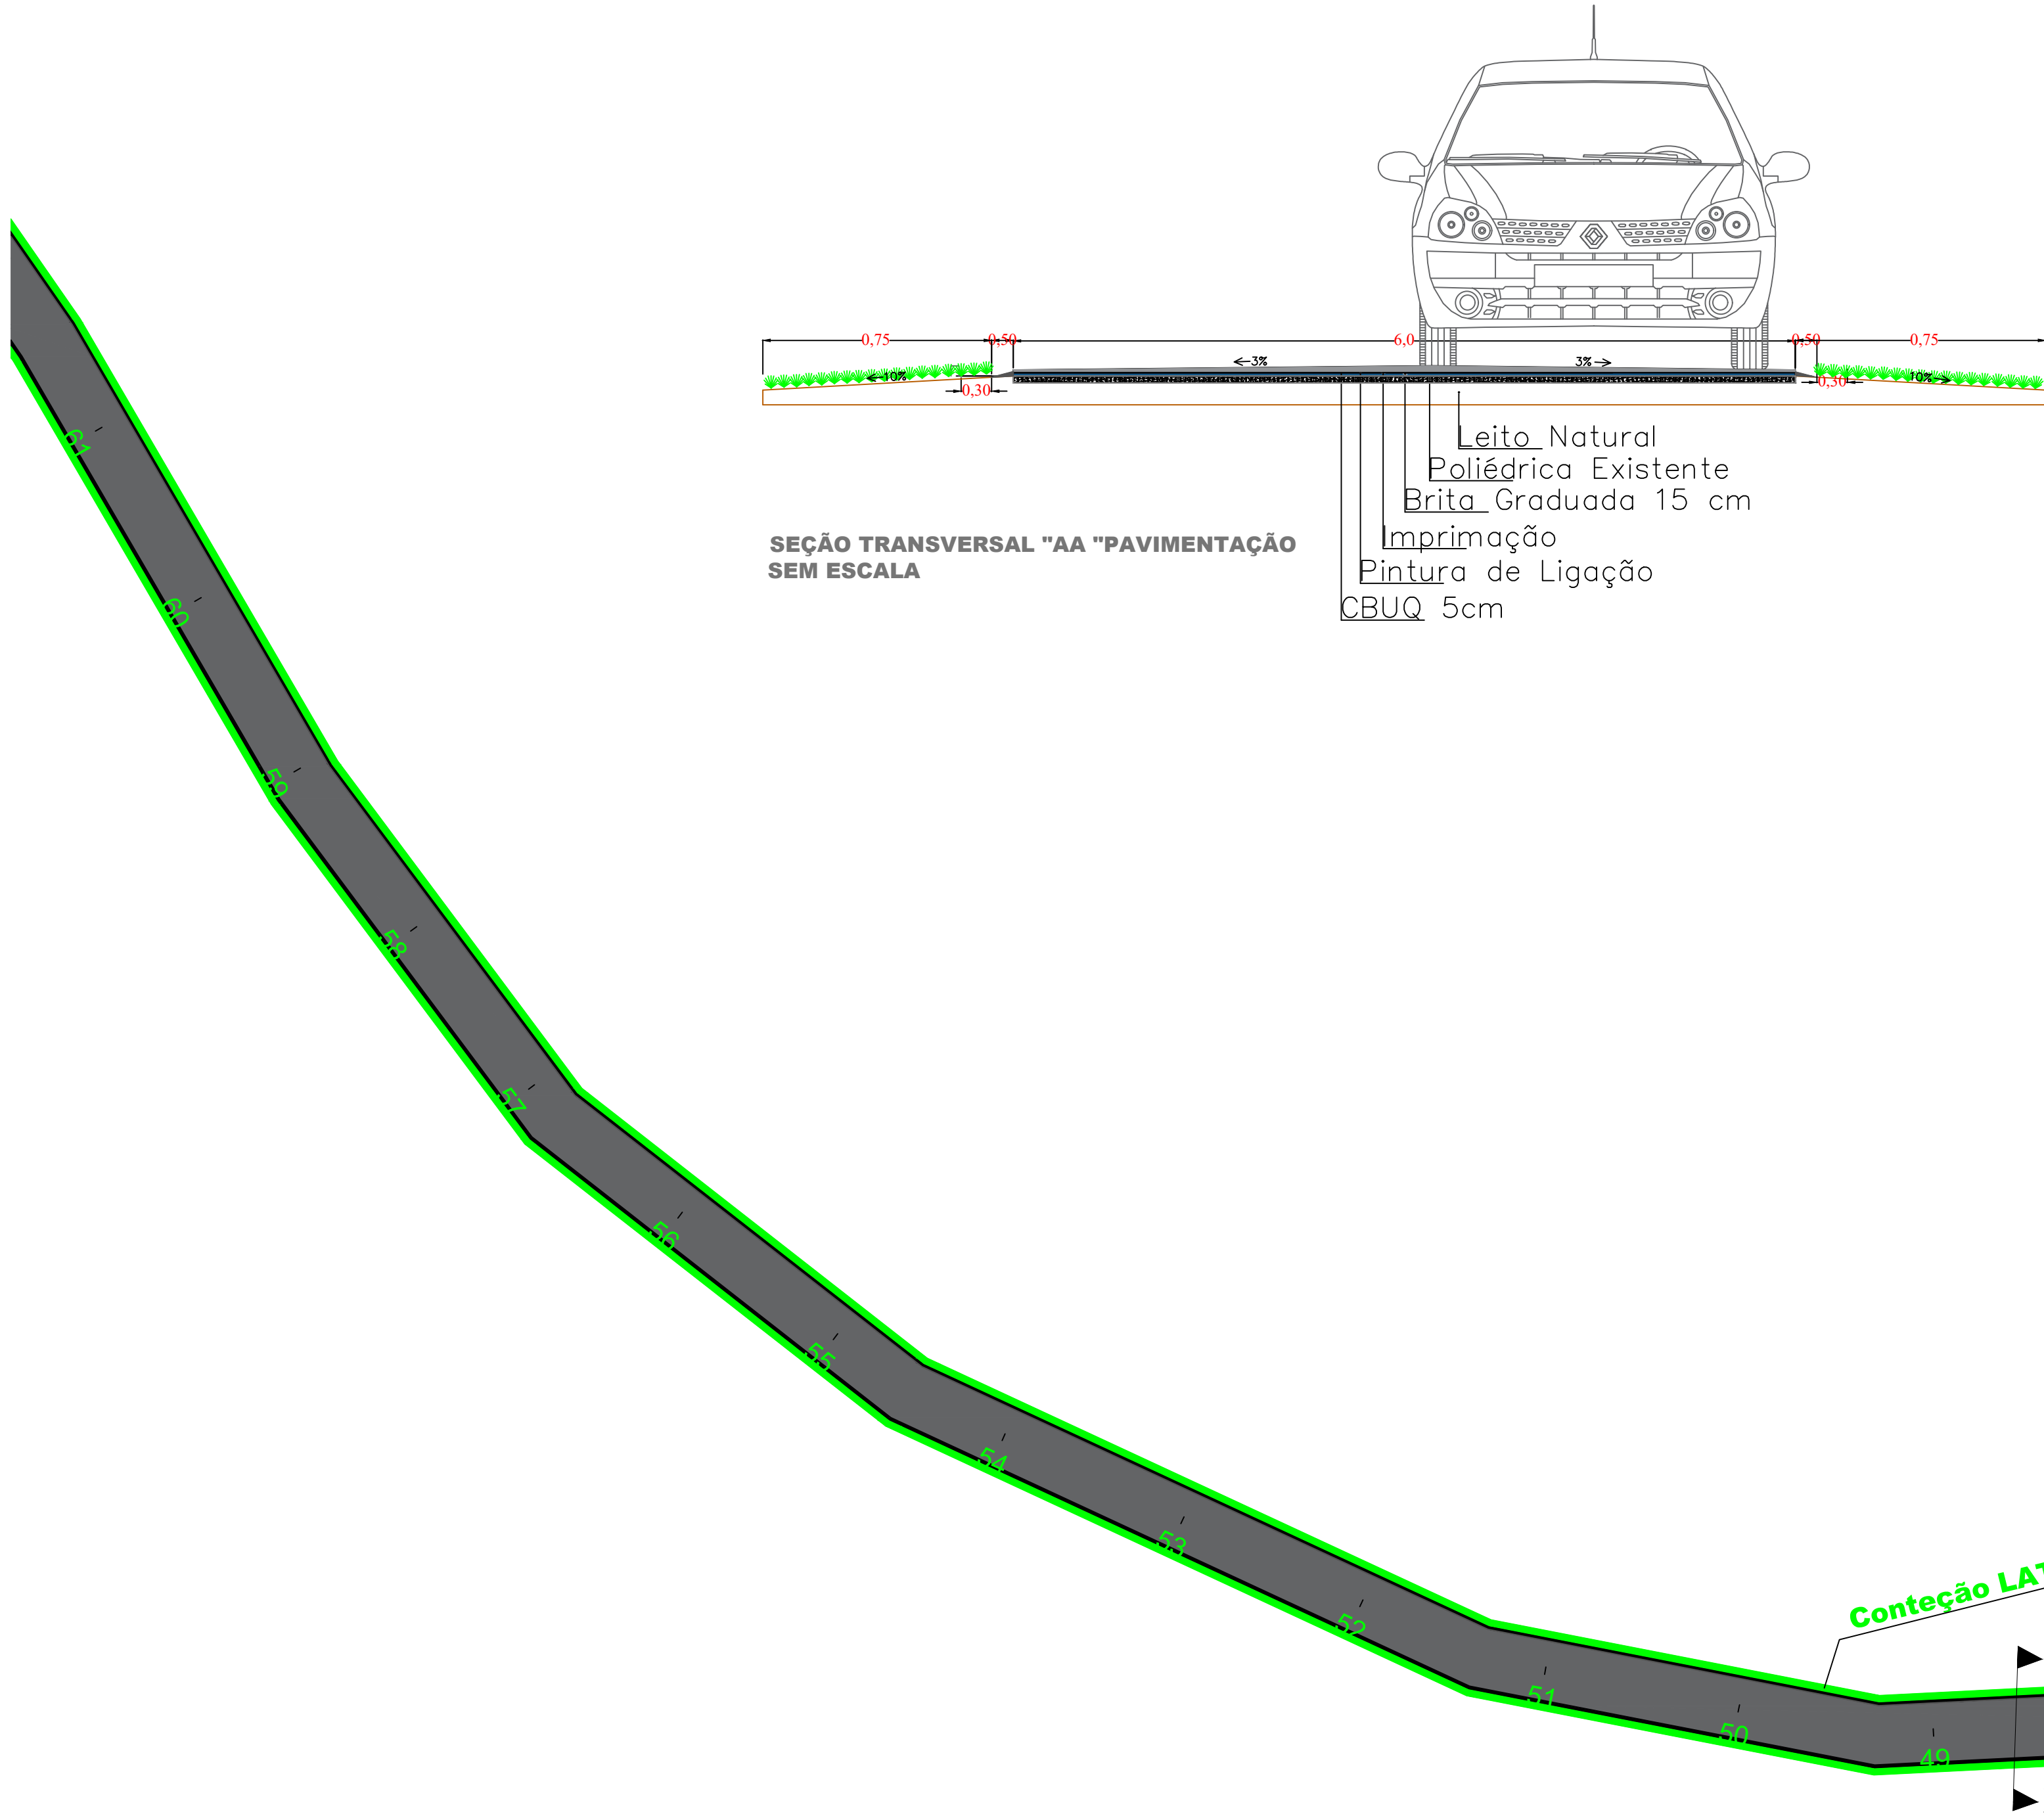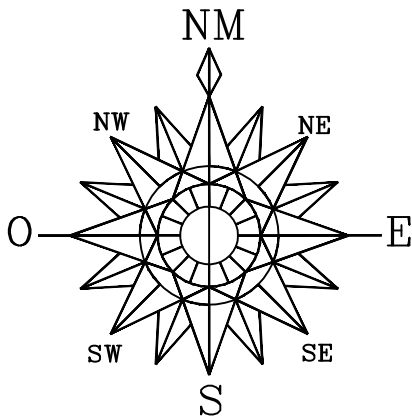

Quantidades Total da Estrada

Quantidade

BRITA GRADUADA 15 cm

6.343,92 m³

IMPRIMAÇÃO RR - 2C

39.271,89 m²

PINTURA DE LIGAÇÃO CM-30

36.250,98 m²

EXECUÇÃO CBUQ 5 CM

4.531,37 T

FORNECIMENTO CM-30

47,12 T

FORNECIMENTO RR-2C

18,12 T

ESTENÇÃO

6,04 KM

AREA DE PAVIMENTAÇÃO

39.271,89 m²

Conteção LATERAL COM GRAMA

Práticas Cons

PREFEITURA MUNICIPAL	SAÚDE PÚBLICA
----------------------	---------------



PROJETO DE RECAPE ASFÁLTICO
CAMUNIDADE LINHA AURORA A COMUNIDADE COLONIA NOVA

PREFEITURA MUNICIPAL DE NOVA PRATA DO IGUAÇU




Rua Vereador Valmor Gomes, 11/59 — Caixa Postal, 01
CEP 85.685 — 000 — Nova Prata do Iguaçu — Paraná. Tel—Fax (046) 3545—1442


OBRA:	PROJETO RECAPE ASFALTICO / SINALIZAÇÃO	Georeferência:
NOVA PRATA DO IGUAÇU	PARANÁ	INDICADAS
RESPONSÁVEL TÉCNICO:	ÁREA TOTAL:	LOCALIDADE/BAIRRO:
CLEUZA CASTRO DE JESUS	INDICADA	Estrada Rural
Engenheira Civil e Agrimensora	ESCALA:	SUPERVISOR:
Cres.: SC 45.442/D	1:500	ANDRÉ FAUST
DATA:	ELABORADO POR:	FOLHA:
JANEIRO/2025	ELIZETE CAVAZIN	03—17
	PREFEITA MUNICIPAL	

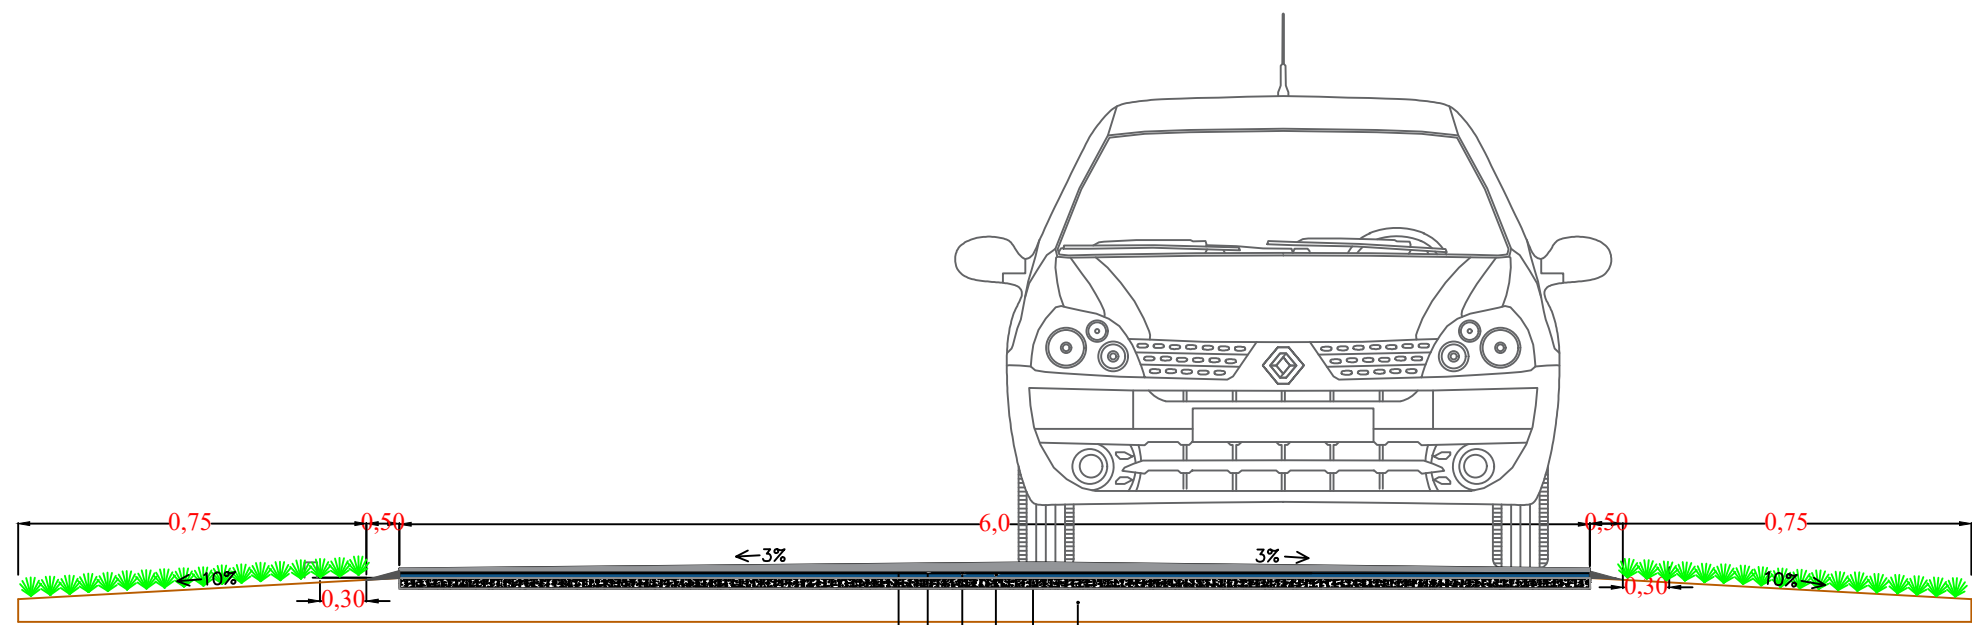
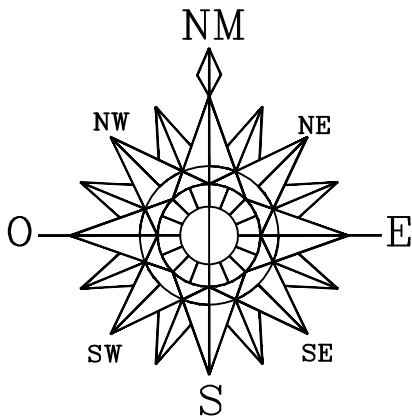


Leito Natural
Poliédrica Existente
Brita Graduada 15 cm
Imprimação
Pintura de Ligação
CBUQ 5cm

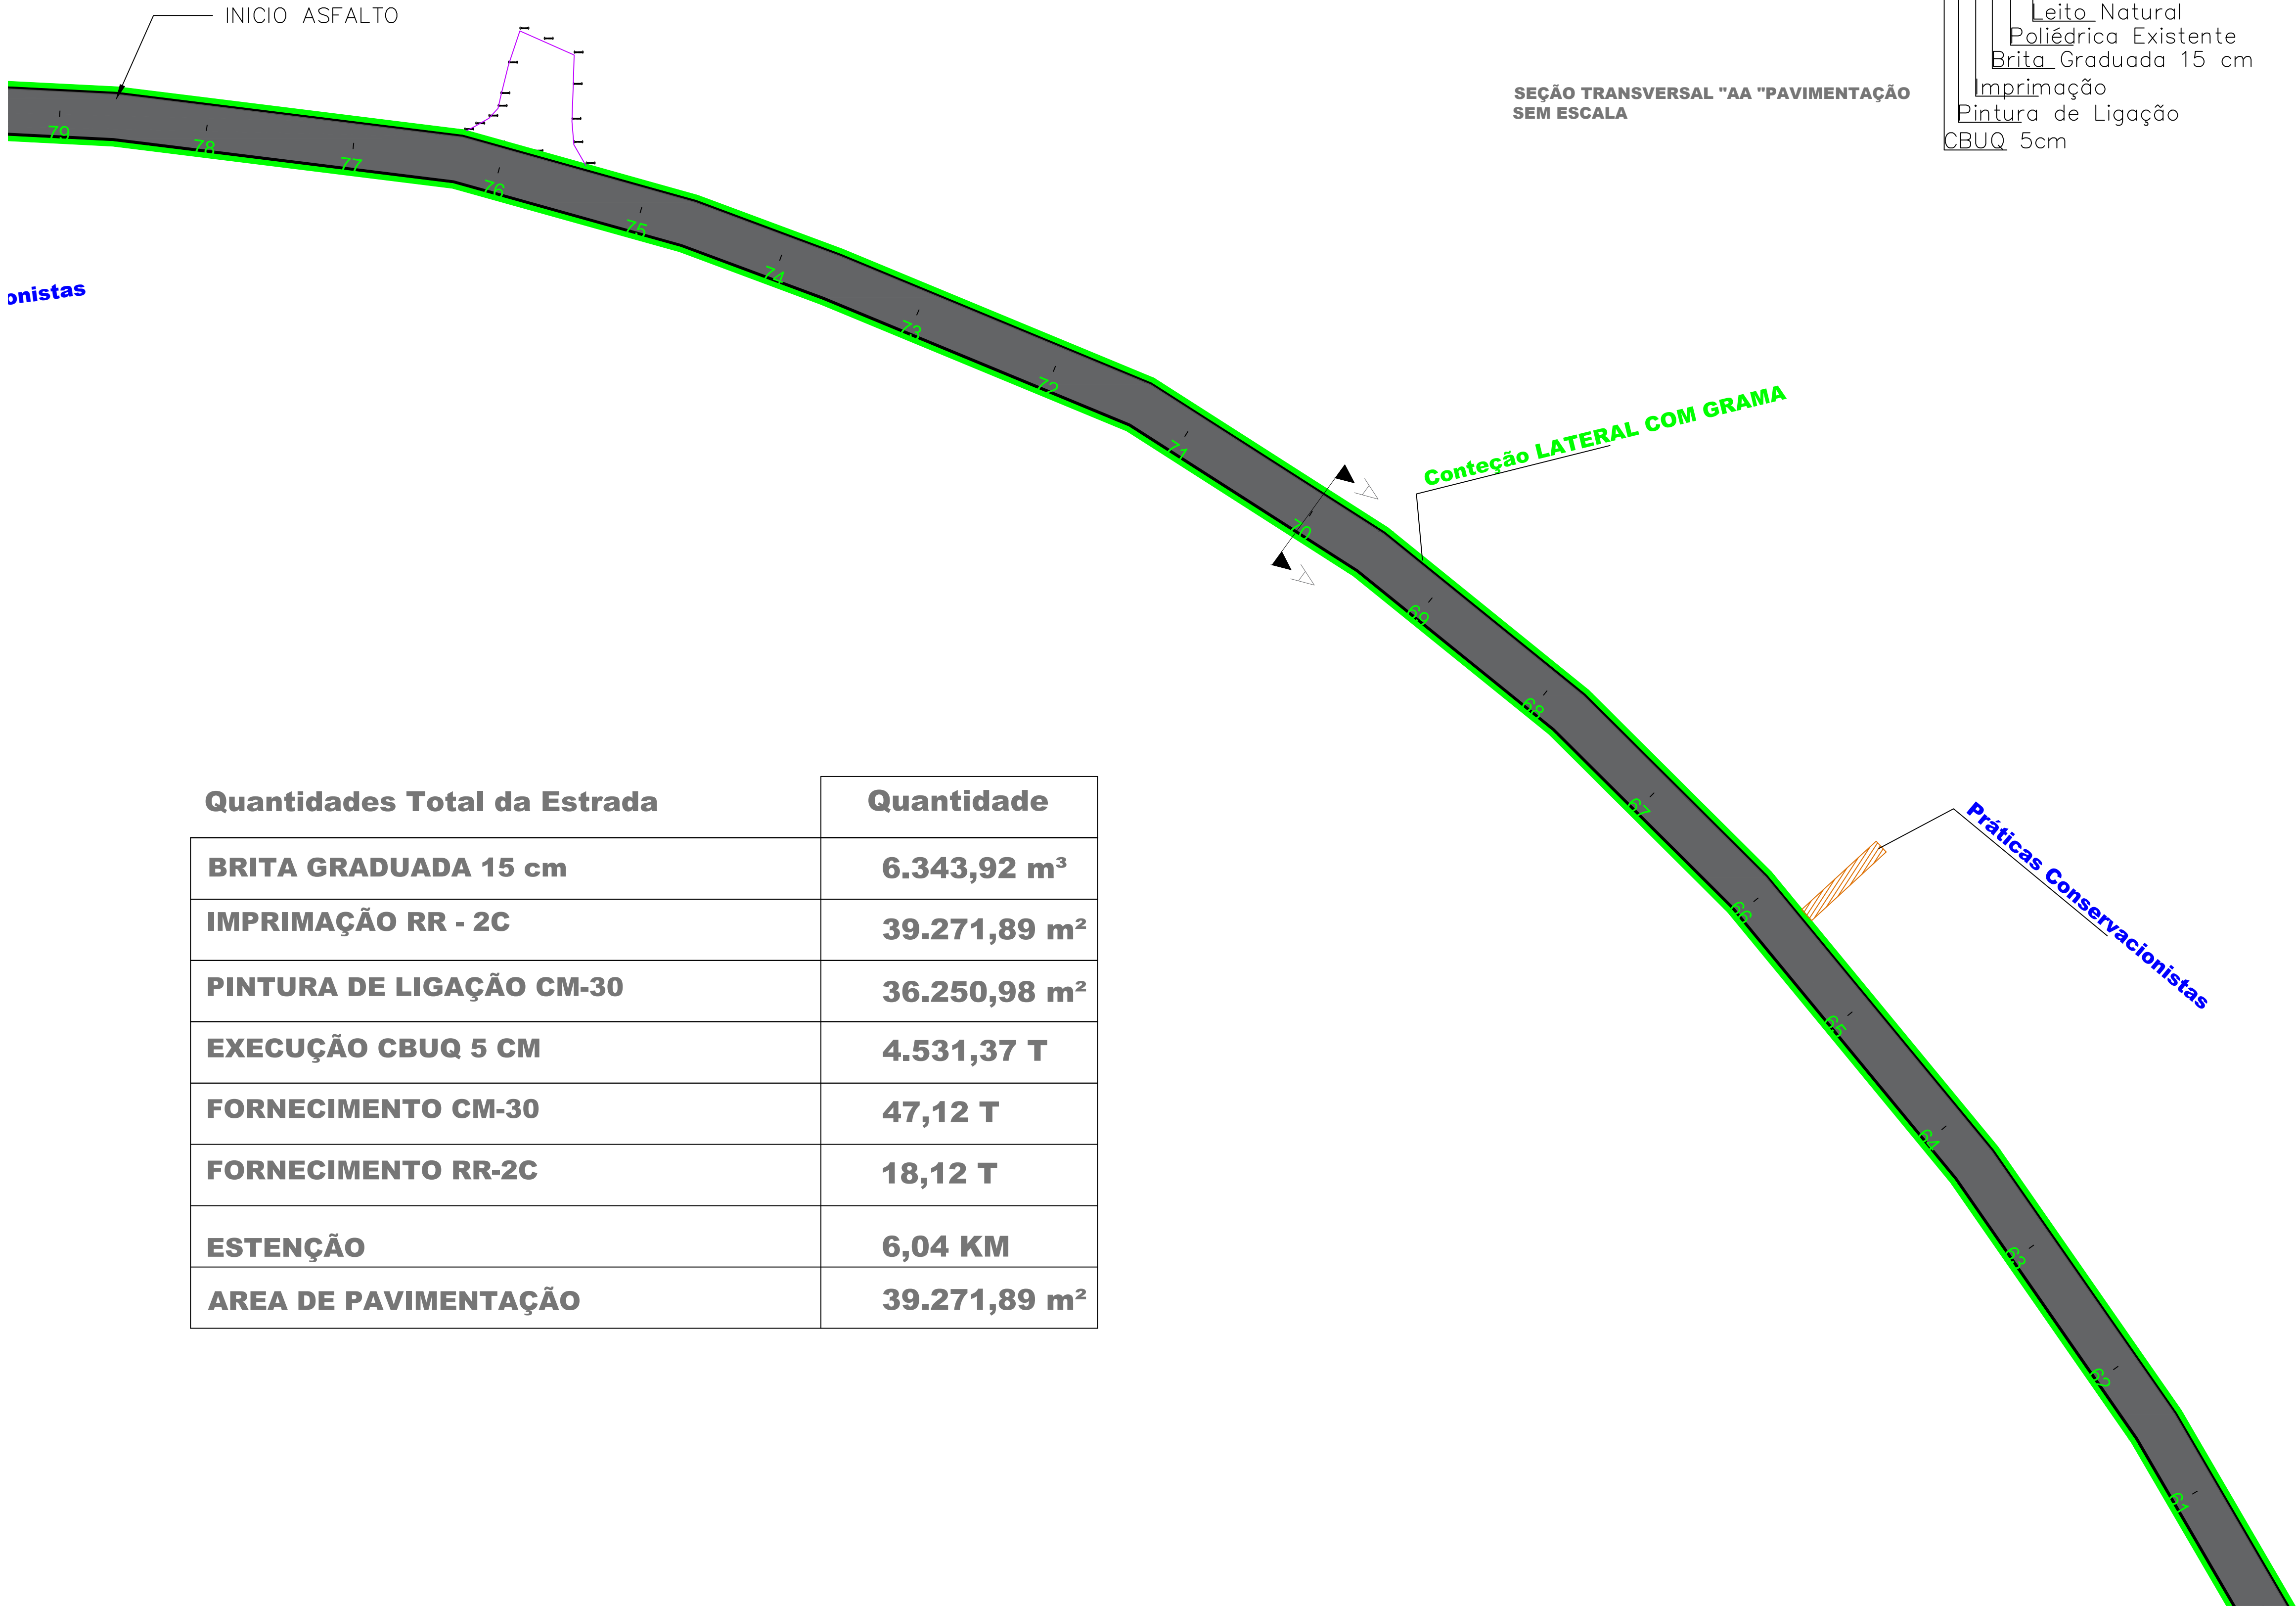


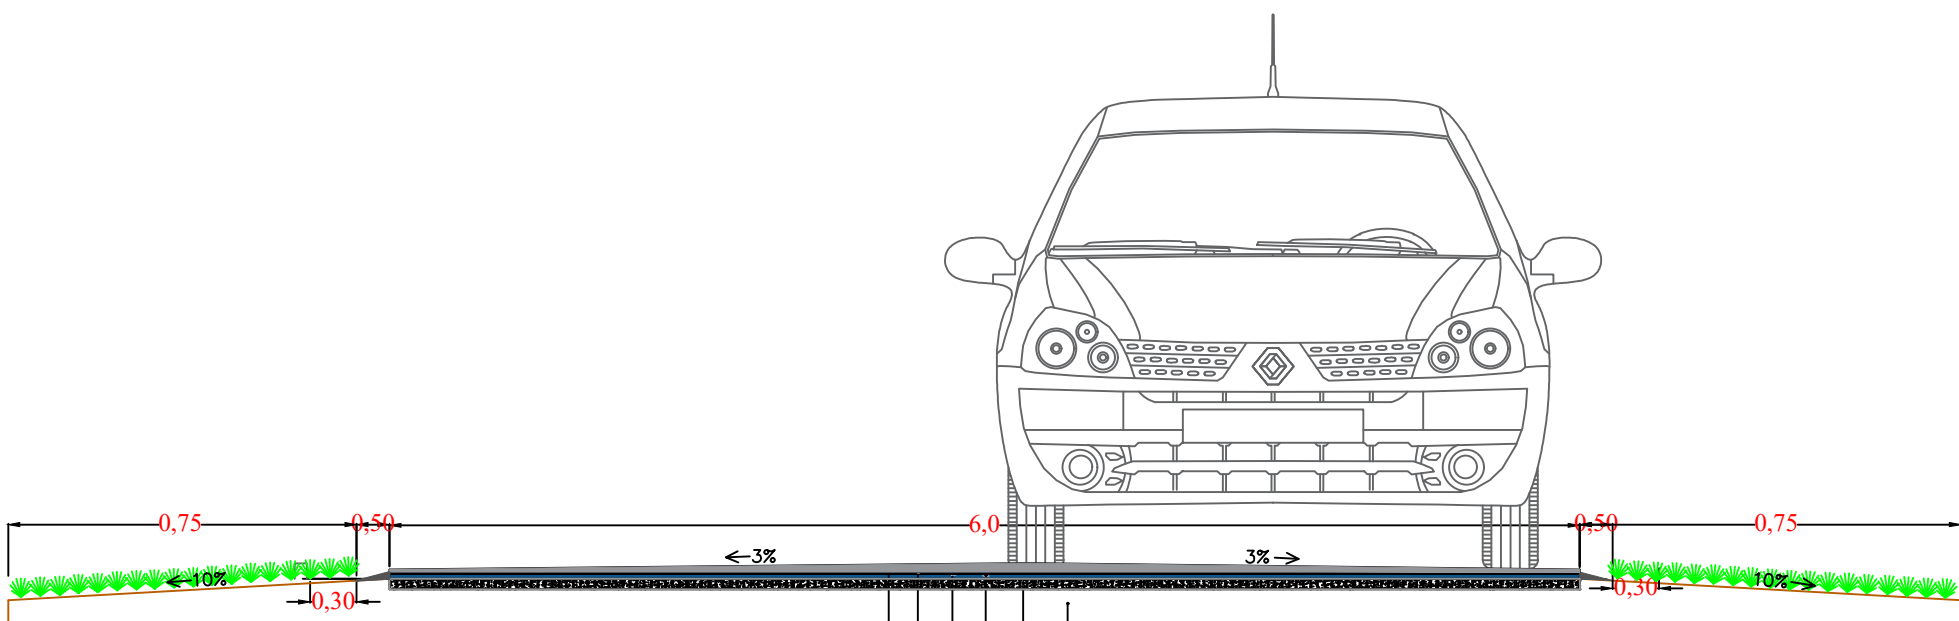
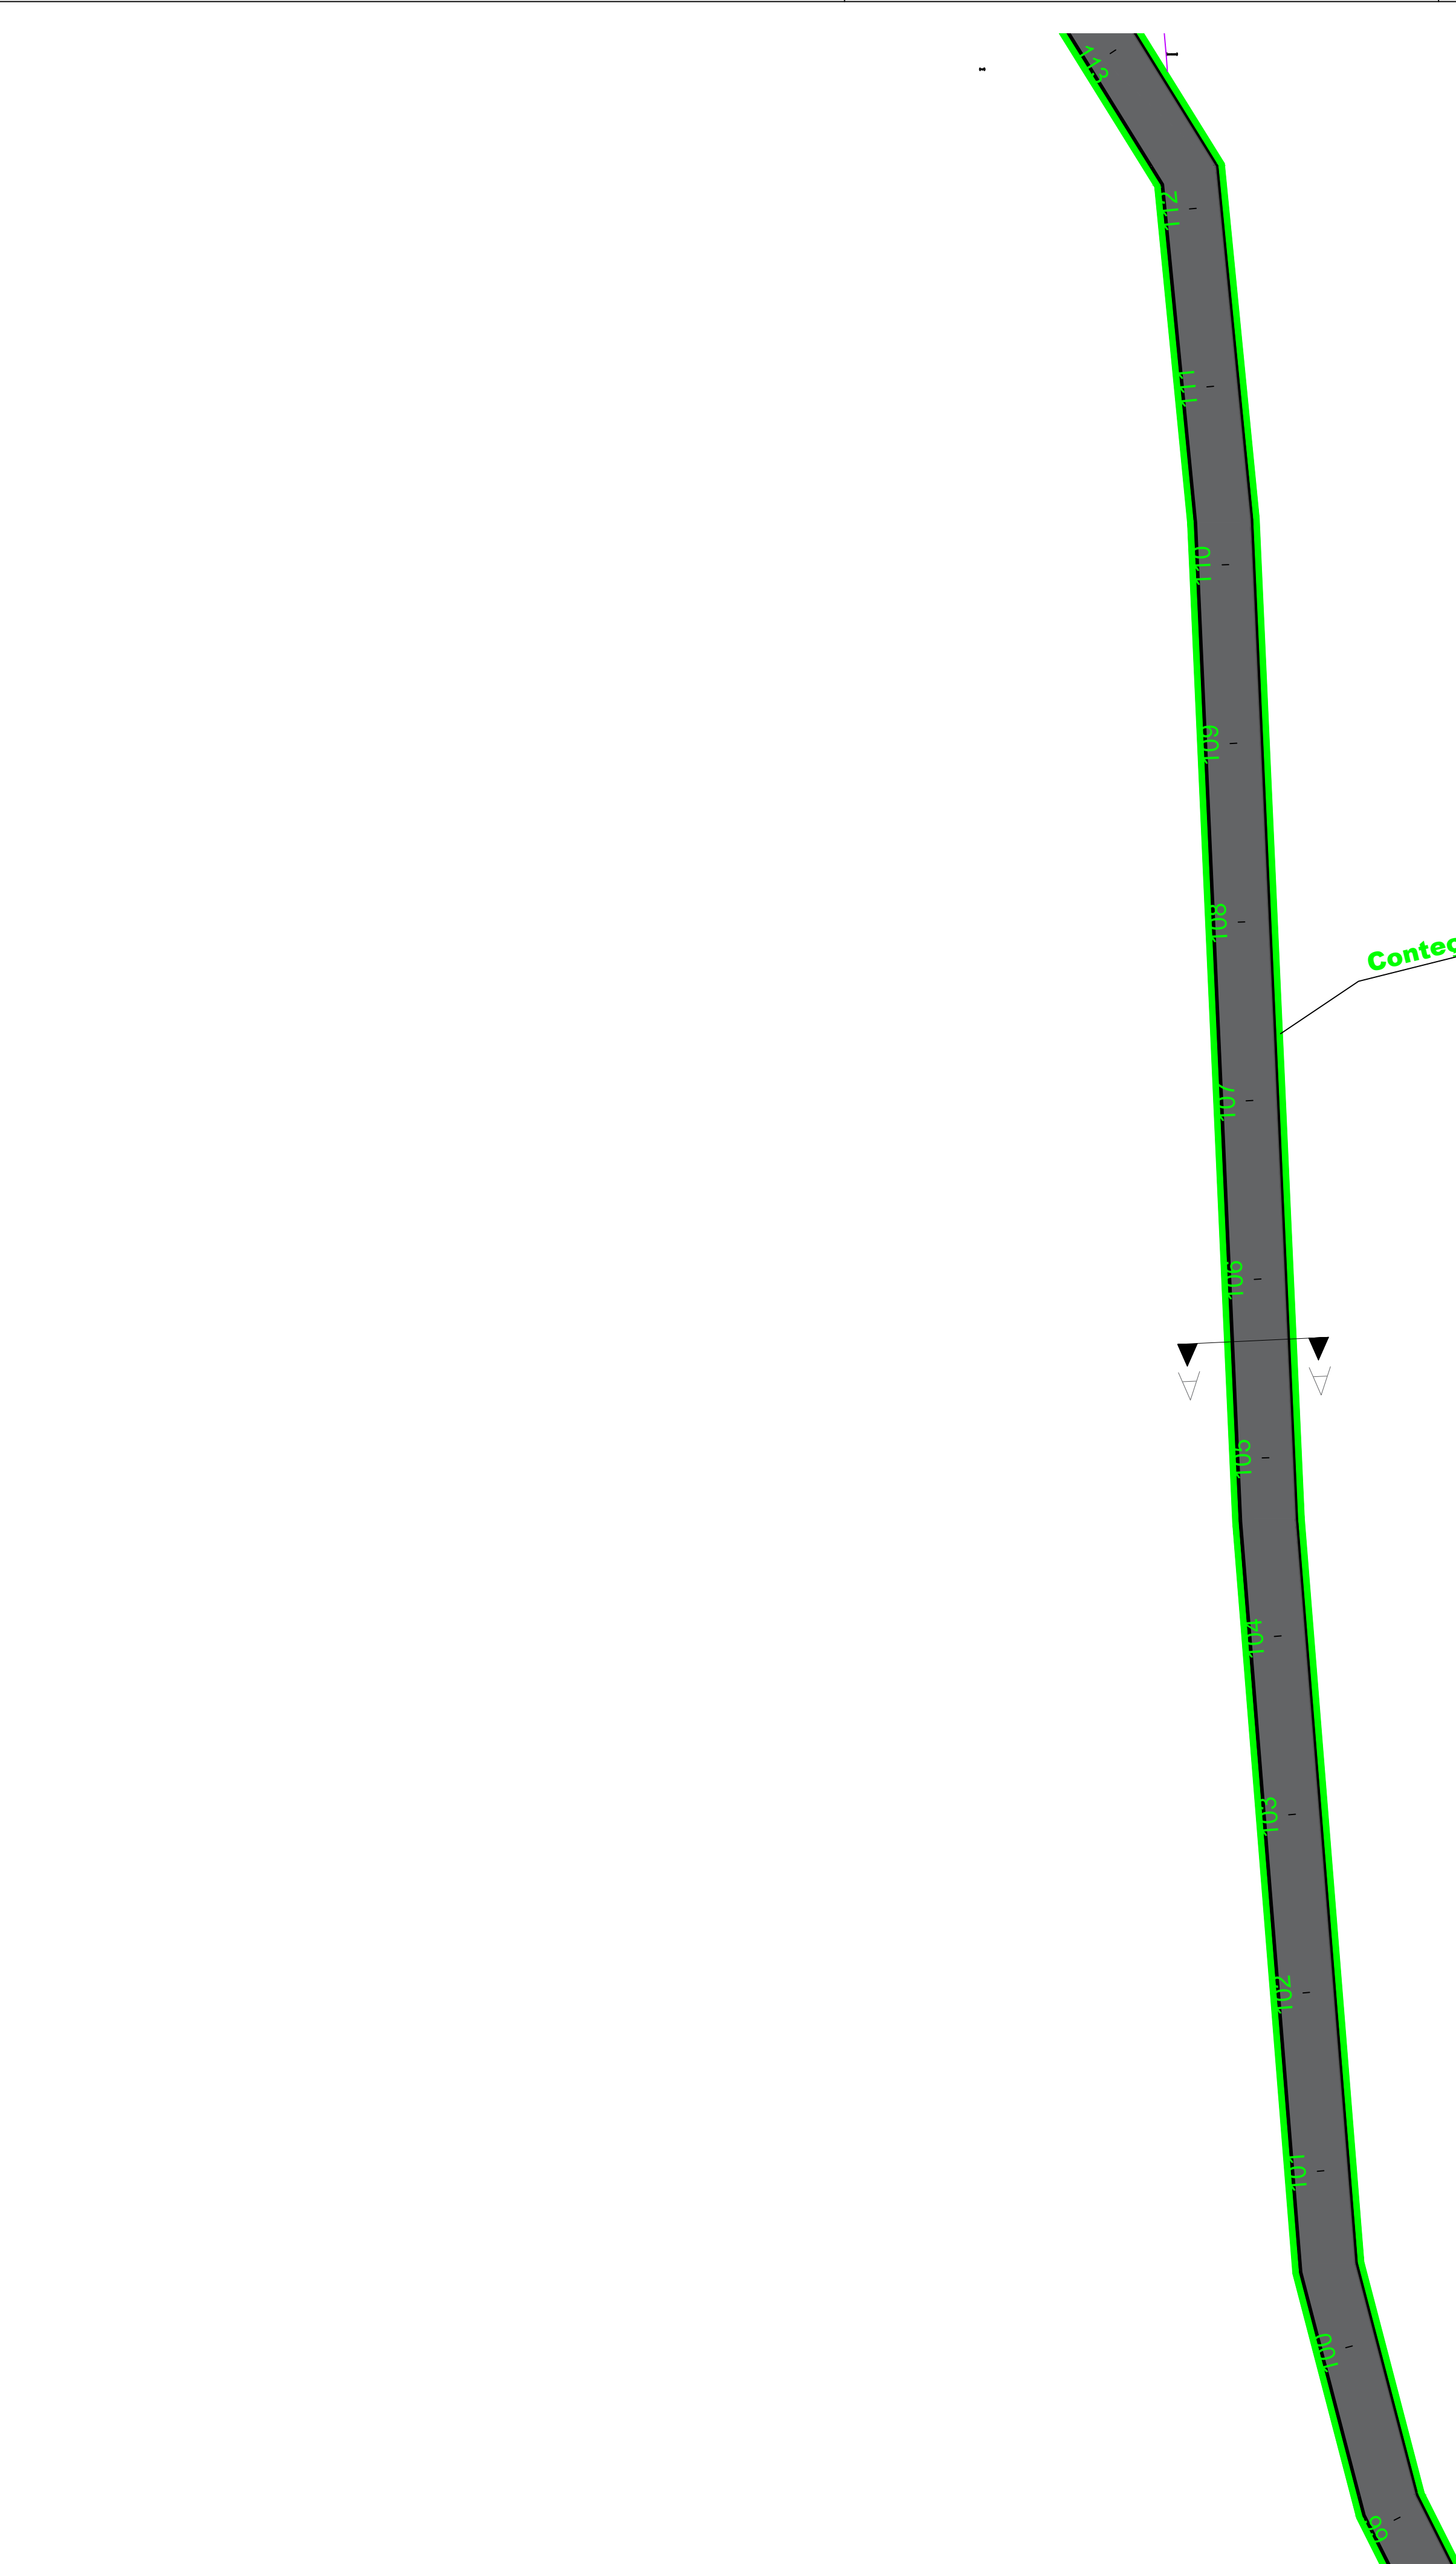
Quantidades Total da Estrada	Quantidade
BRITA GRADUADA 15 cm	6.343,92 m ³
IMPRIMAÇÃO RR - 2C	39.271,89 m ²
PINTURA DE LIGAÇÃO CM-30	36.250,98 m ²
EXECUÇÃO CBUQ 5 CM	4.531,37 T
FORNECIMENTO CM-30	47,12 T
FORNECIMENTO RR-2C	18,12 T
ESTENÇÃO	6,04 KM
AREA DE PAVIMENTAÇÃO	39.271,89 m ²

PREFEITURA MUNICIPAL		SAÚDE PÚBLICA	
PROJETO DE RECAPE ASFÁLTICO CAMUNIDADE LINHA AURORA A COMUNIDADE COLONIA NOVA			
PREFEITURA MUNICIPAL DE NOVA PRATA DO IGUAÇU			
 <div>Rua Vereador Valmor Gomes, 11/59 — Caixa Postal, 01 CEP 85.685 — 000 — Nova Prata do Iguaçu — Paraná. Tel—Fax (046) 3545—1442</div>			
OBRA:		PARANÁ	
PROJETO RECAPE ASFALTICO / SINALIZAÇÃO		INDICADAS	
NOVA PRATA DO IGUAÇU		PARANÁ	
RESPONSÁVEL TÉCNICO:	ÁREA TOTAL INDICADA	LOCALIDADE/BARRIO:	SUPERVISOR:
CLEUZA CASTRO DE JESUS Engenheira Civil e Agrimensora Crea.: SC 45.442/D	1.500	Estrada Rural	ANDRÉ FAUST
DATA:	ELABORADO POR:		FOLHA:
JANEIRO/2025	ELVETE CAVAZIN PREFEITA MUNICIPAL		04—17

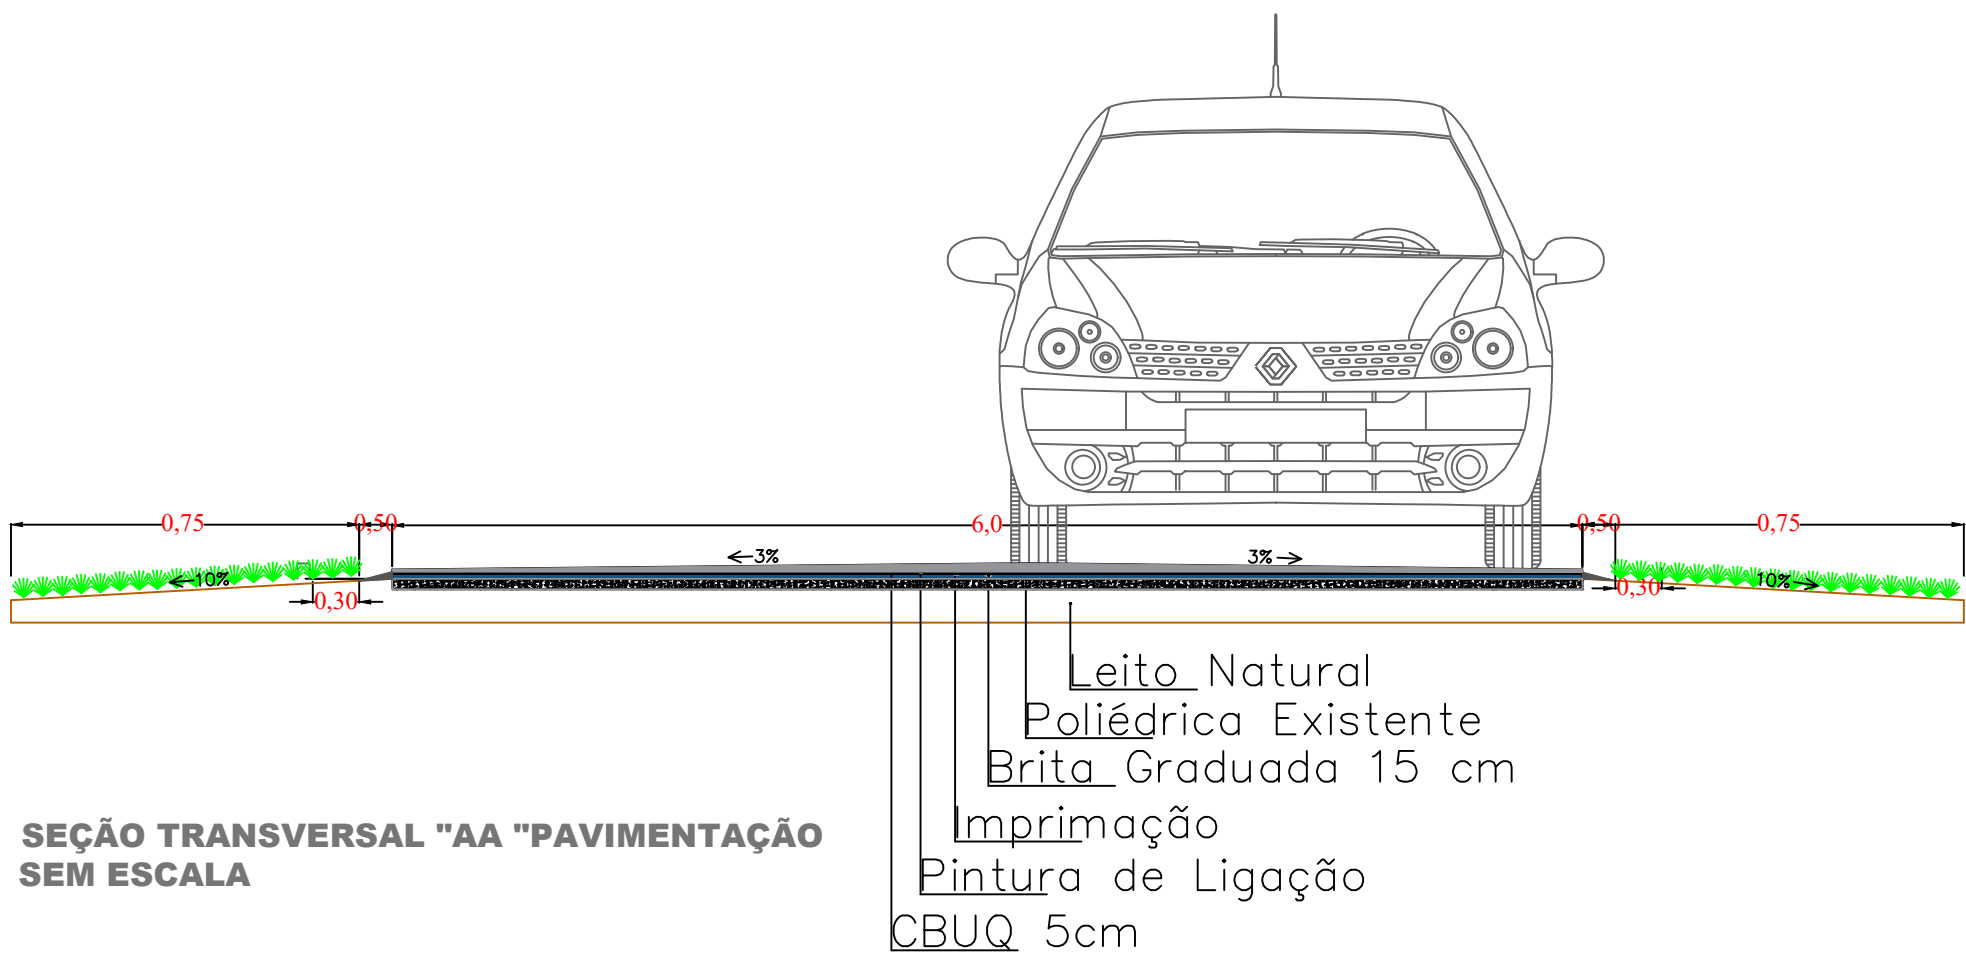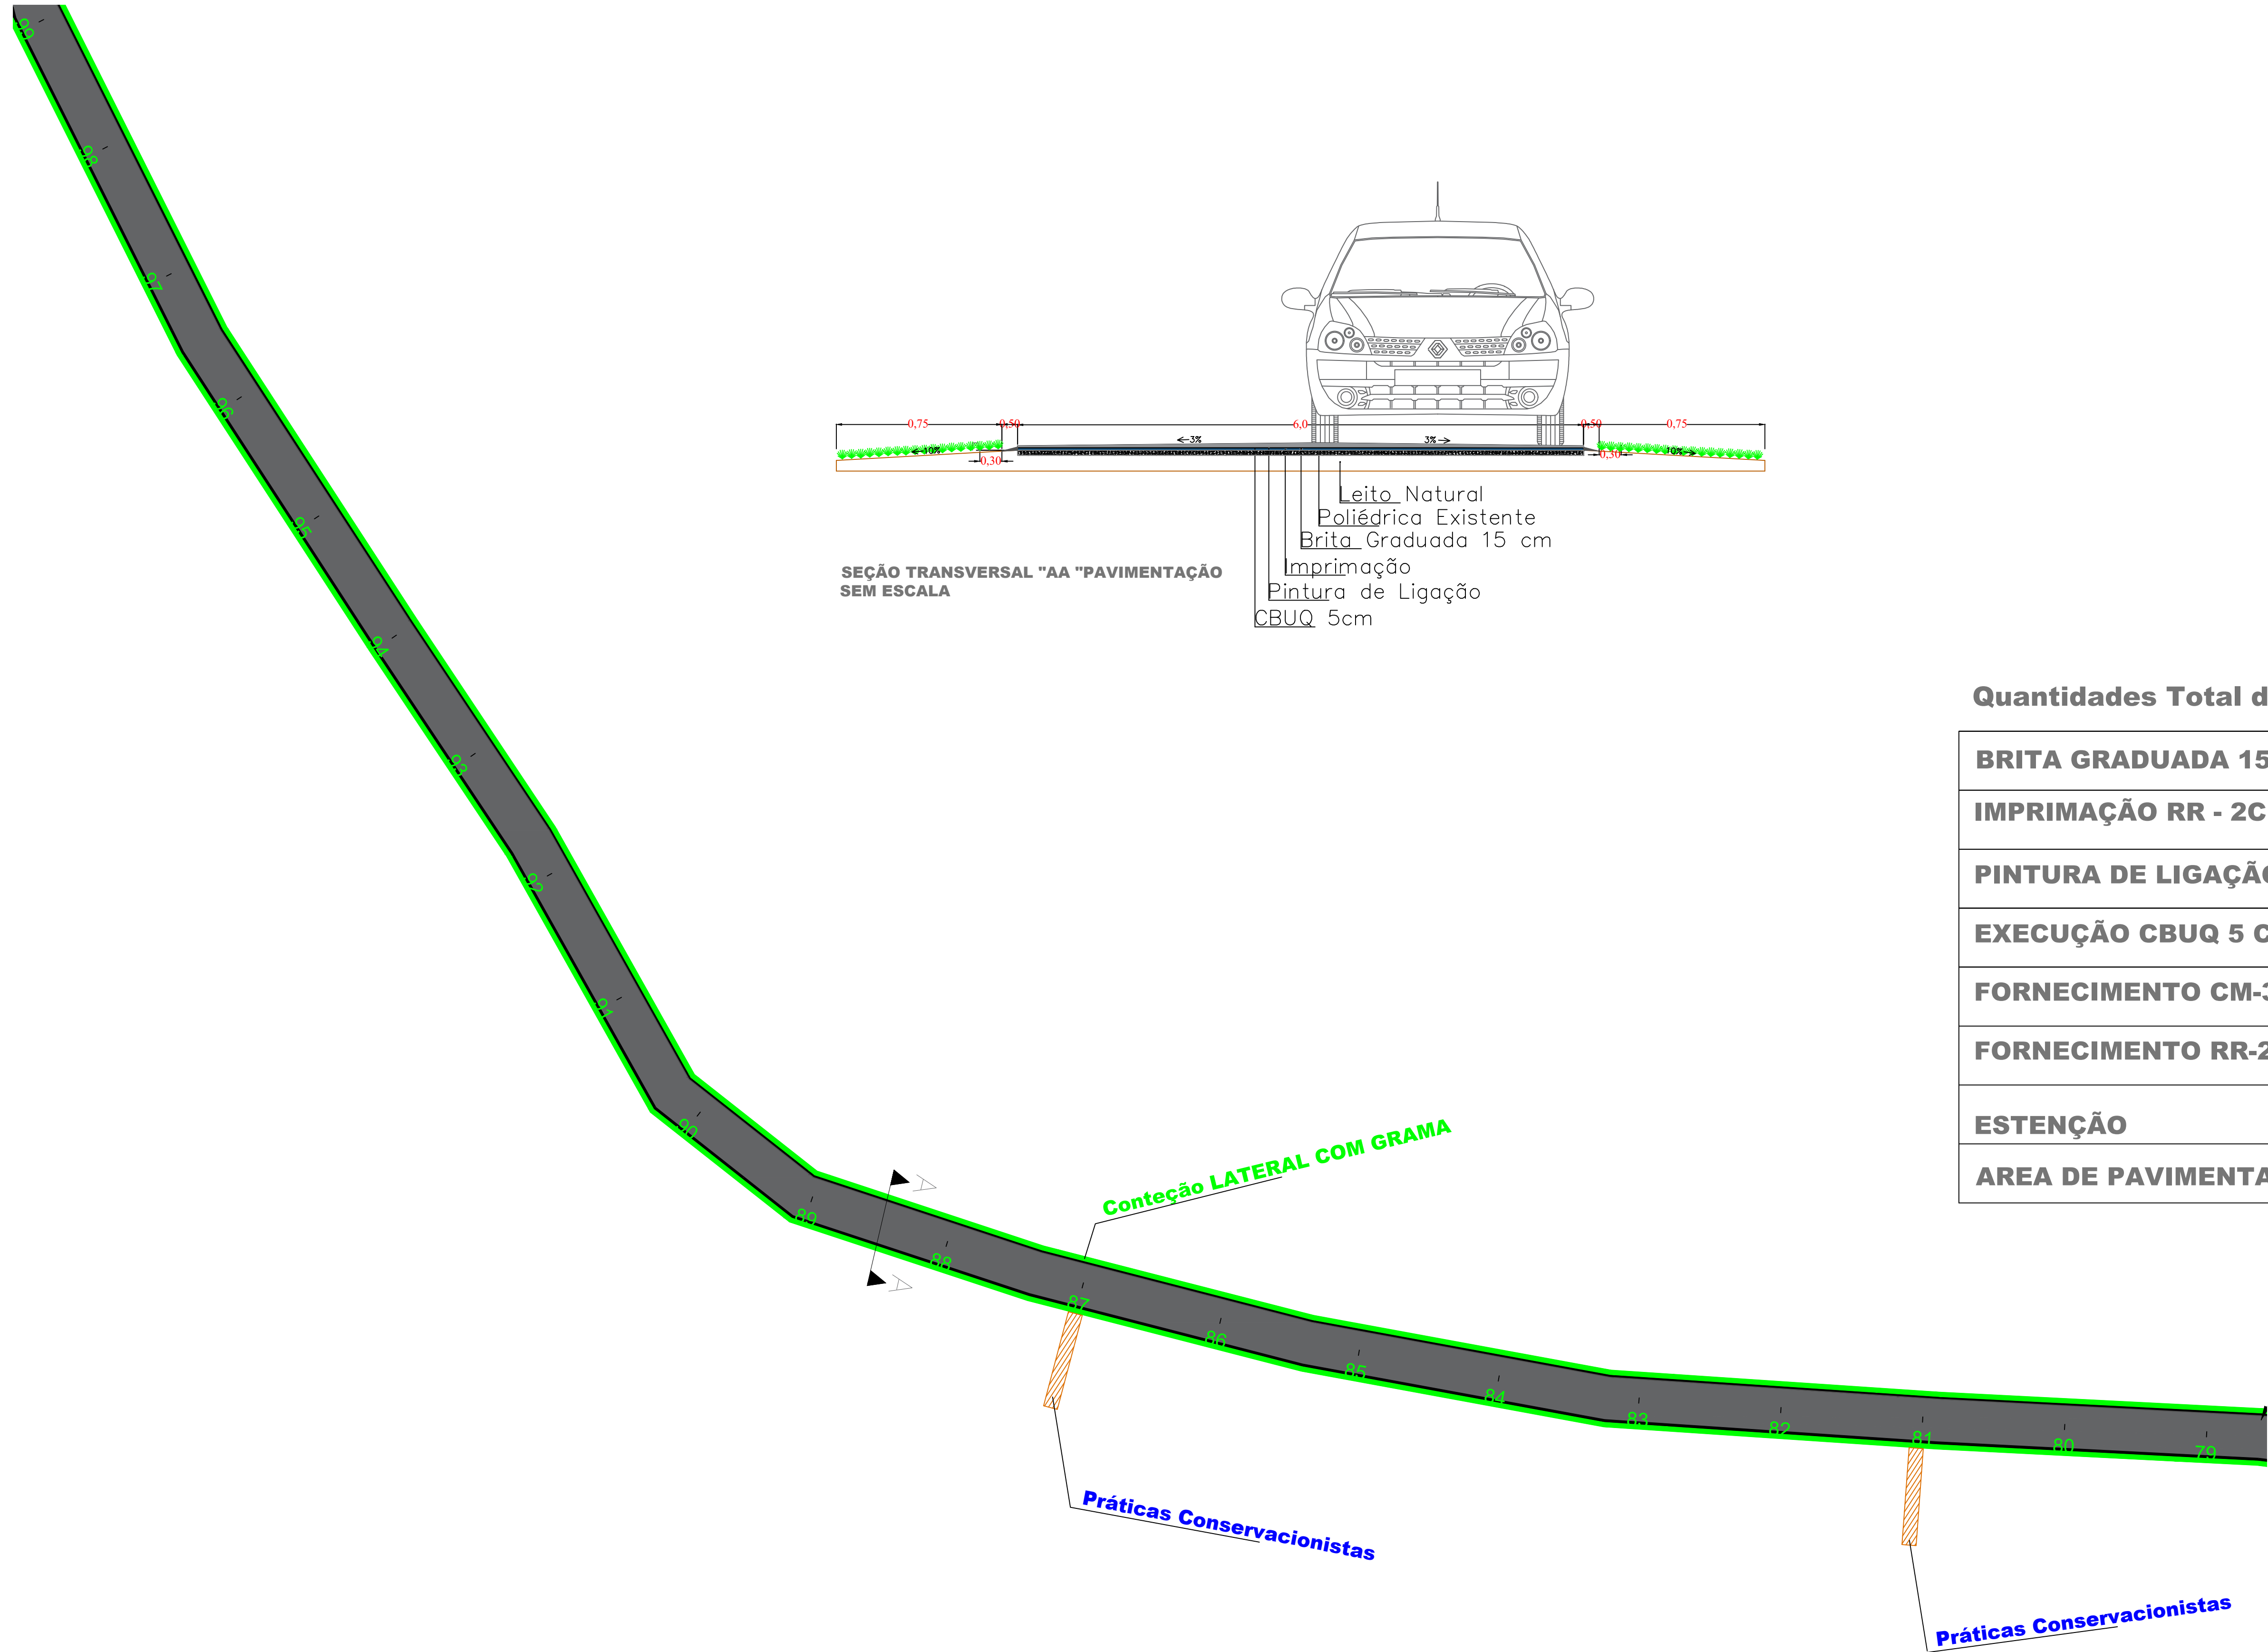

Quantidades Total da Estrada	Quantidade
BRITA GRADUADA 15 cm	6.343,92 m³
IMPRIMAÇÃO RR - 2C	39.271,89 m²
PINTURA DE LIGAÇÃO CM-30	36.250,98 m²
EXECUÇÃO CBUQ 5 CM	4.531,37 T
FORNECIMENTO CM-30	47,12 T
FORNECIMENTO RR-2C	18,12 T
ESTENÇÃO	6,04 KM
AREA DE PAVIMENTAÇÃO	39.271,89 m²

PREFEITURA MUNICIPAL		SAÚDE PÚBLICA	
PROJETO DE RECAPE ASFÁLTICO CAMUNIDADE LINHA AURORA A COMUNIDADE COLONIA NOVA			
PREFEITURA MUNICIPAL DE NOVA PRATA DO IGUAÇU			
 <div>Rua Vereador Valmor Gomes, 11/59 — Caixa Postal, 01 CEP 85.685 — 000 — Nova Prata do Iguaçu — Paraná. Tel—Fax (046) 3545—1442</div>			
OBRA: PROJETO RECAPE ASFALTICO / SINALIZAÇÃO NOVA PRATA DO IGUAÇU		PARANÁ	
RESPONSÁVEL TÉCNICO: CLEUZA CASTRO DE JESUS Engenheira Civil e Agrimensora Cres.: SC 45.442/D	ÁREA TOTAL: INDICADA 1:500	LOCALIDADE/BAIRRO: Estrada Rural	SUPERVISOR: ANDRÉ FAUST
DATA: JANEIRO/2025		FOLHA: 05—17	



SEÇÃO TRANSVERSAL "AA "PAVIMENTAÇÃO SEM ESCALA

Leito Natural
Poliédrica Existente
Brita Graduada 15 cm
Imprimação
Pintura de Ligação
CBUQ 5cm

Conteção LATERAL COM GRAMA

Quantidades Total da Estrada	Quantidade
BRITA GRADUADA 15 cm	6.343,92 m³
IMPRIMAÇÃO RR - 2C	39.271,89 m²
PINTURA DE LIGAÇÃO CM-30	36.250,98 m²
EXECUÇÃO CBUQ 5 CM	4.531,37 T
FORNECIMENTO CM-30	47,12 T
FORNECIMENTO RR-2C	18,12 T
ESTENÇÃO	6,04 KM
AREA DE PAVIMENTAÇÃO	39.271,89 m²

QUANTITATIVO RUA GUSTAVO ROHLING

ÁREA	MODELO	CÓDIGO	QUANT.	ÁREA TOTAL
0,16		R-19/40	2	0,32

PREFEITURA MUNICIPAL

SAÚDE PÚBLICA

PROJETO DE RECAPE ASFÁLTICO
CAMUNIDADE LINHA AURORA A COMUNIDADE COLONIA NOVA

PREFEITURA MUNICIPAL DE NOVA PRATA DO IGUAÇU

Rua Vereador Valmor Gomes, 11/59 – Caixa Postal, 01
CEP 85.685 – 000 – Nova Prata do Iguaçu – Paraná. Tel–Fax (046) 3545–1442

OBRA:
NOVA PRATA DO IGUAÇU

PARANÁ



RESPONSÁVEL TÉCNICO:
CLEUZA CASTRO DE JESUS
Engenheira Civil e Agrimensora
Cres.: SC 45.442/D

ÁREATOTAL:
INDICADA
1:500


LOCALIDADE/BAIRRO:
Estrada Rural


SUPERVISOR:
ANDRÉ FAUST



FOLHA:
06–17

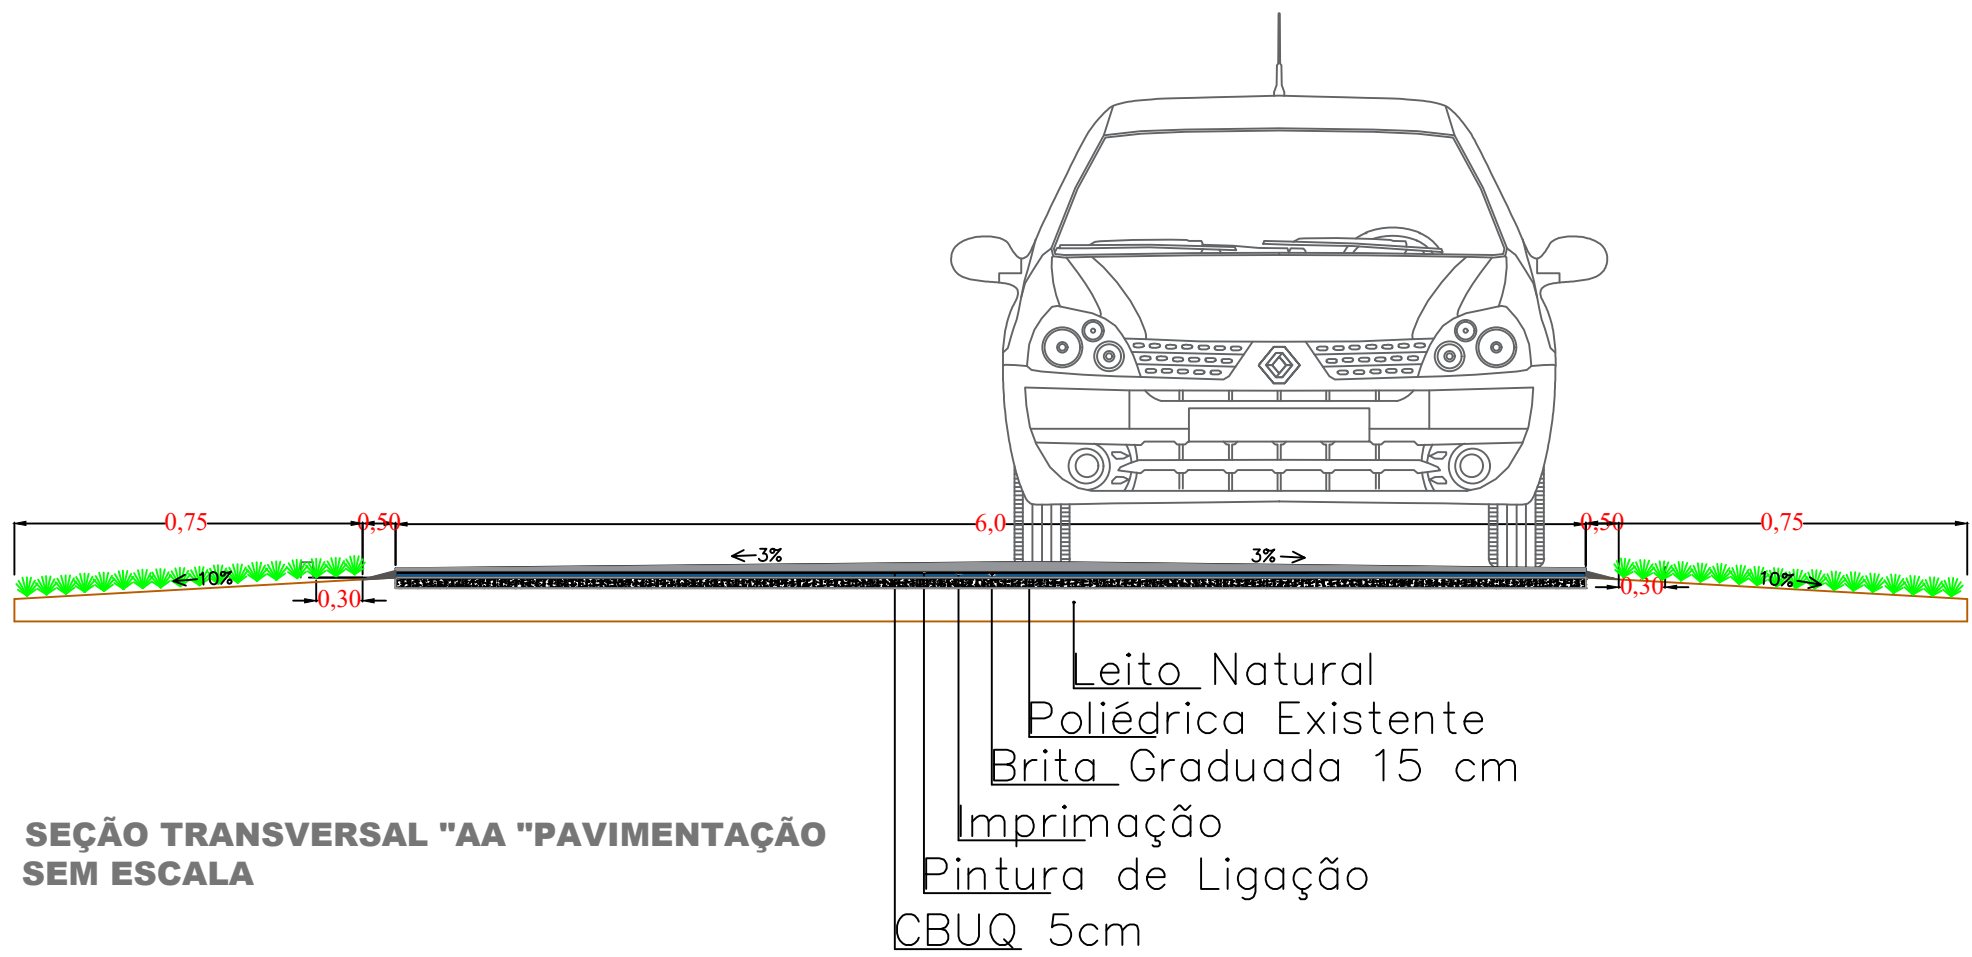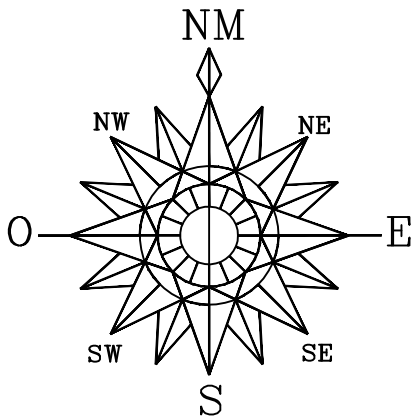


Quantidades Total da Estrada	Quantidade
BRITA GRADUADA 15 cm	6.343,92 m³
IMPRIMAÇÃO RR - 2C	39.271,89 m²
PINTURA DE LIGAÇÃO CM-30	36.250,98 m²
EXECUÇÃO CBUQ 5 CM	4.531,37 T
FORNECIMENTO CM-30	47,12 T
FORNECIMENTO RR-2C	18,12 T
ESTENÇÃO	6,04 KM
AREA DE PAVIMENTAÇÃO	39.271,89 m²



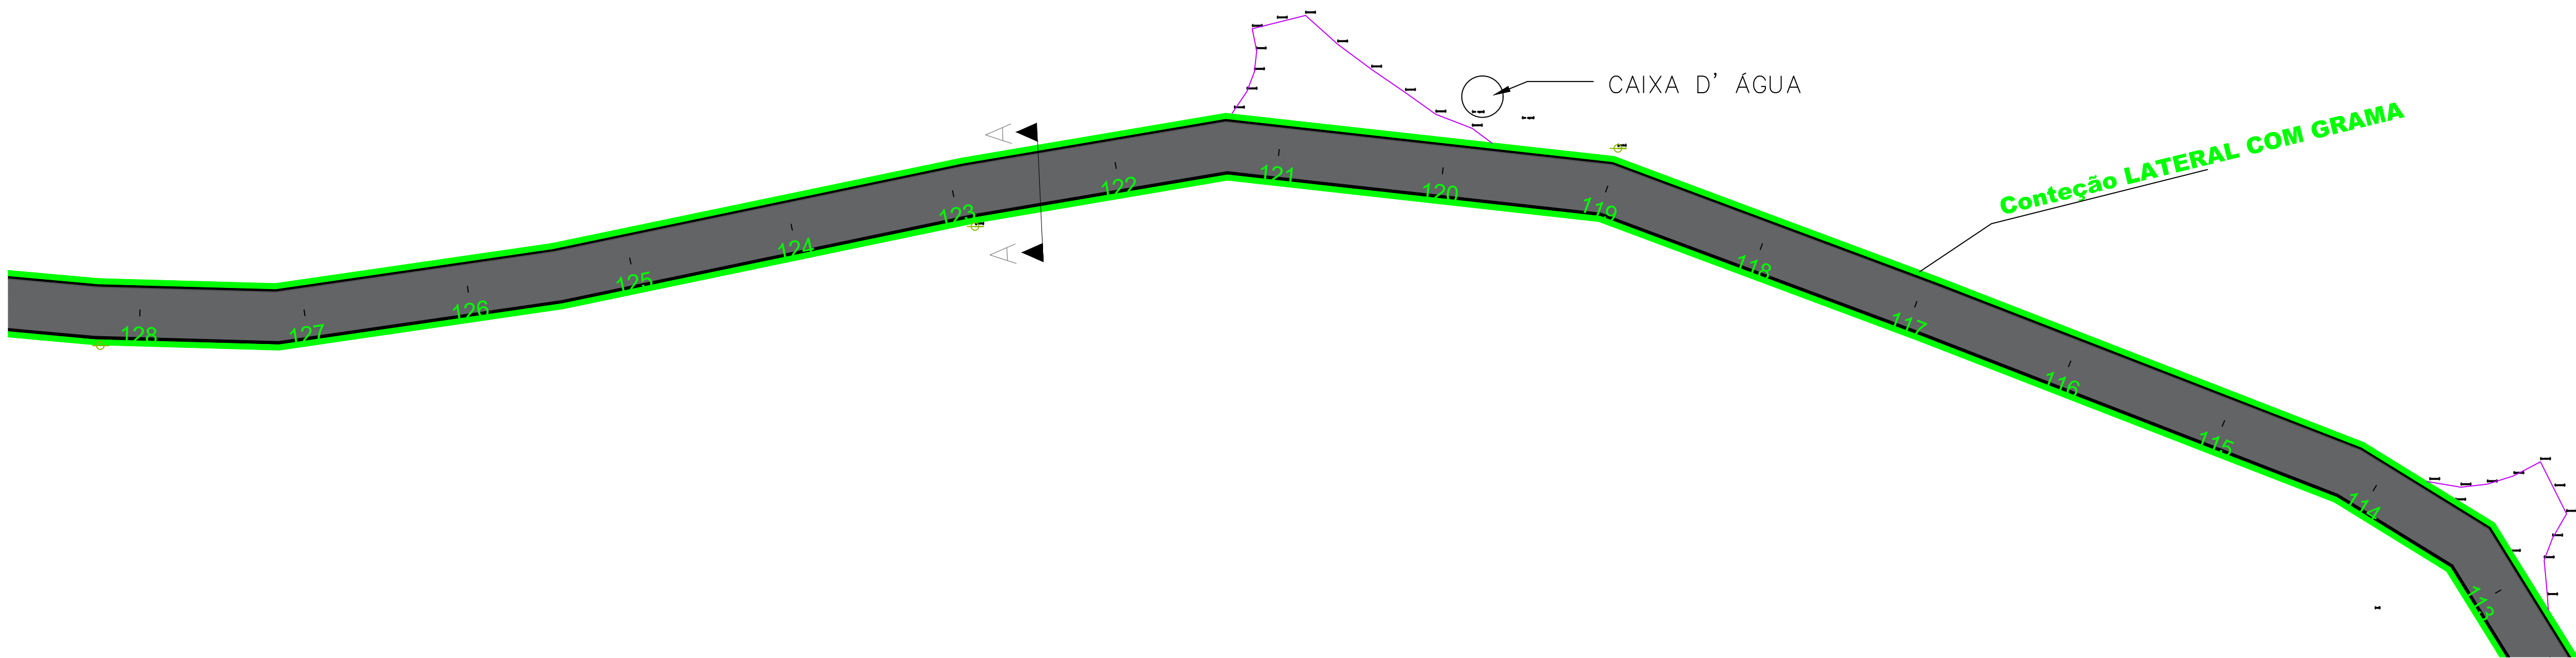


PREFEITURA MUNICIPAL		SAÚDE PÚBLICA	
PROJETO DE RECAPE ASFÁLTICO CAMUNIDADE LINHA AURORA A COMUNIDADE COLONIA NOVA			
PREFEITURA MUNICIPAL DE NOVA PRATA DO IGUAÇU			
 <div>Rua Vereador Valmor Gomes, 11/59 — Caixa Postal, 01 CEP 85.685 — 000 — Nova Prata do Iguaçu — Paraná. Tel—Fax (046) 3545—1442</div>			
OBRA: PROJETO RECAPE ASFALTICO / SINALIZAÇÃO NOVA PRATA DO IGUAÇU		PARANÁ	
RESPONSÁVEL TÉCNICO: CLEUZA CASTRO DE JESUS Engenheira Civil e Agrimensora Cres.: SC 45.442/D	ÁREA TOTAL: INDICADA 1:500	LOCALIDADE/BAIRRO: Estrada Rural	SUPERVISOR: ANDRÉ FAUST
DATA: JANEIRO/2025	ELABORADO POR: ELIETE CAVAZIN PREFEITA MUNICIPAL		FOLHA: 07—17

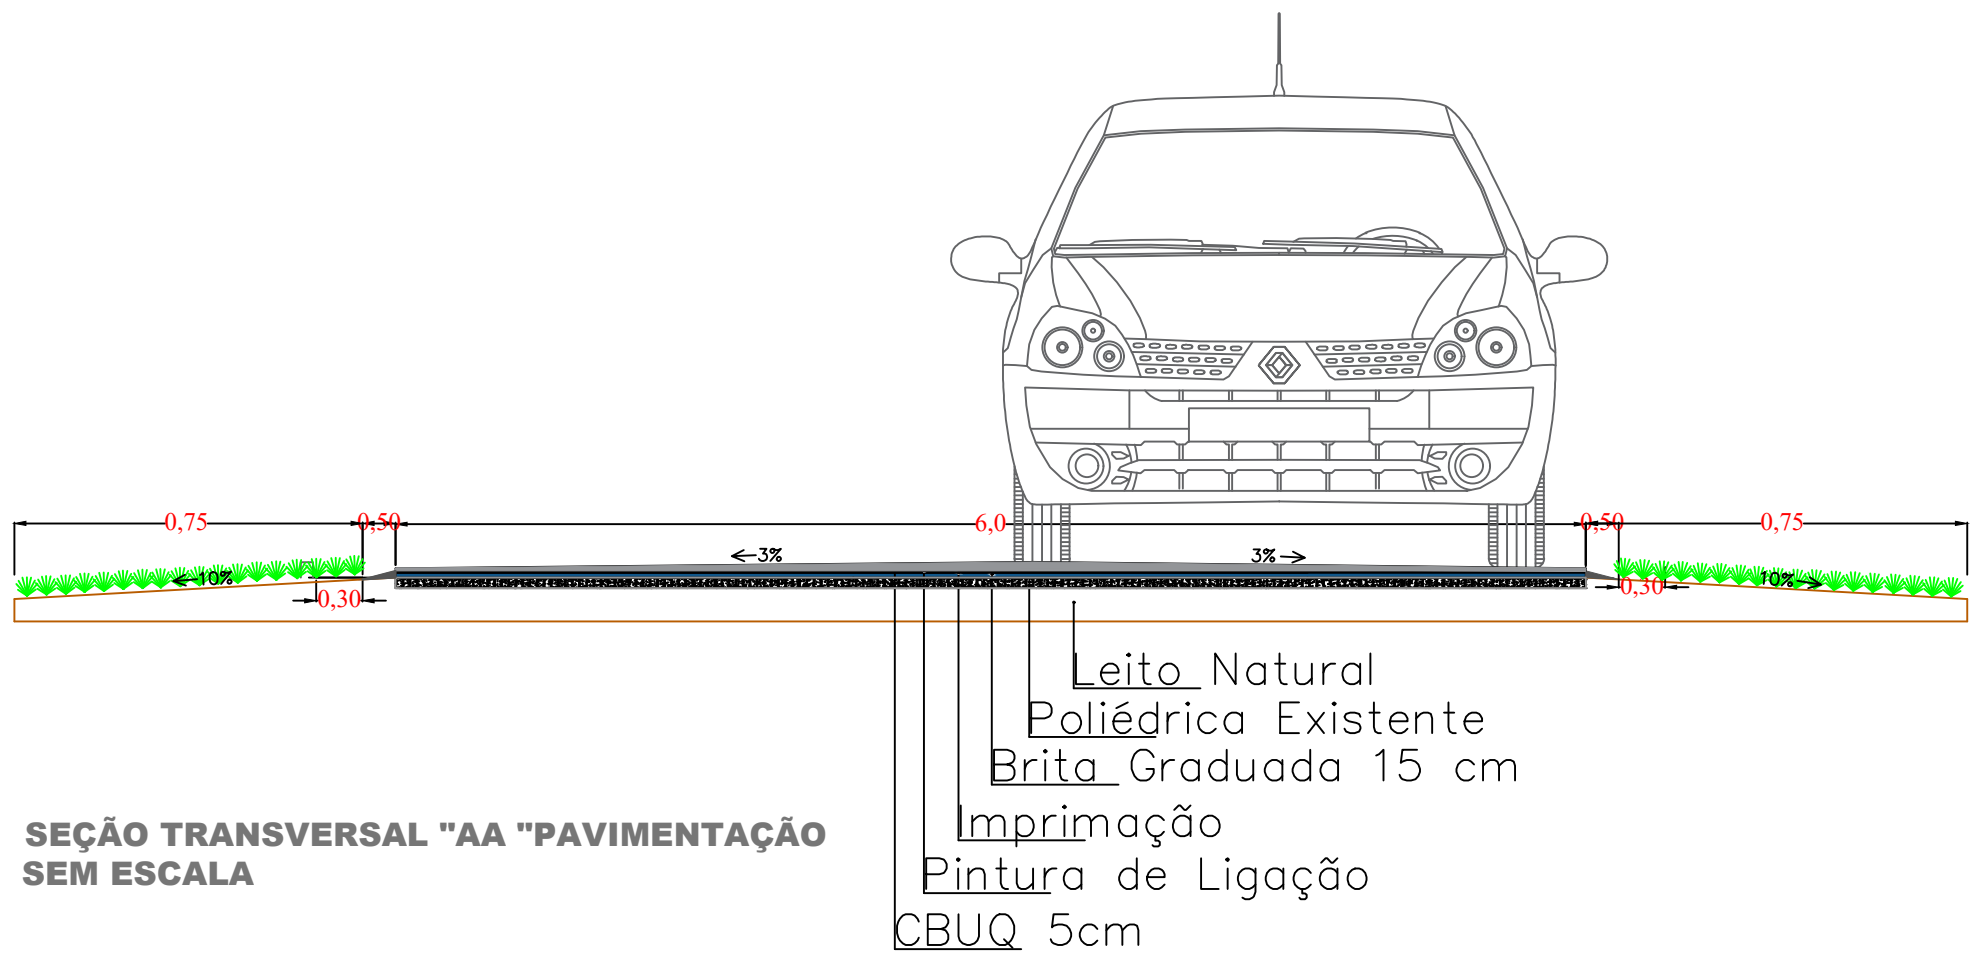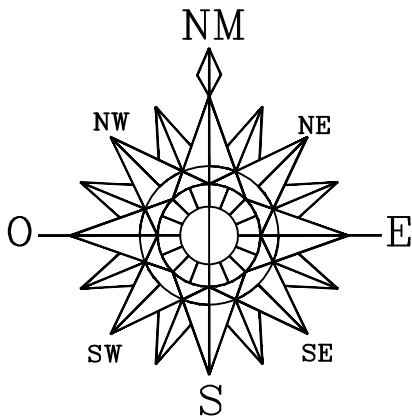

Quantidades Total da Estrada	Quantidade
BRITA GRADUADA 15 cm	6.343,92 m³
IMPRIMAÇÃO RR - 2C	39.271,89 m²
PINTURA DE LIGAÇÃO CM-30	36.250,98 m²
EXECUÇÃO CBUQ 5 CM	4.531,37 T
FORNECIMENTO CM-30	47,12 T
FORNECIMENTO RR-2C	18,12 T
ESTENÇÃO	6,04 KM
AREA DE PAVIMENTAÇÃO	39.271,89 m²

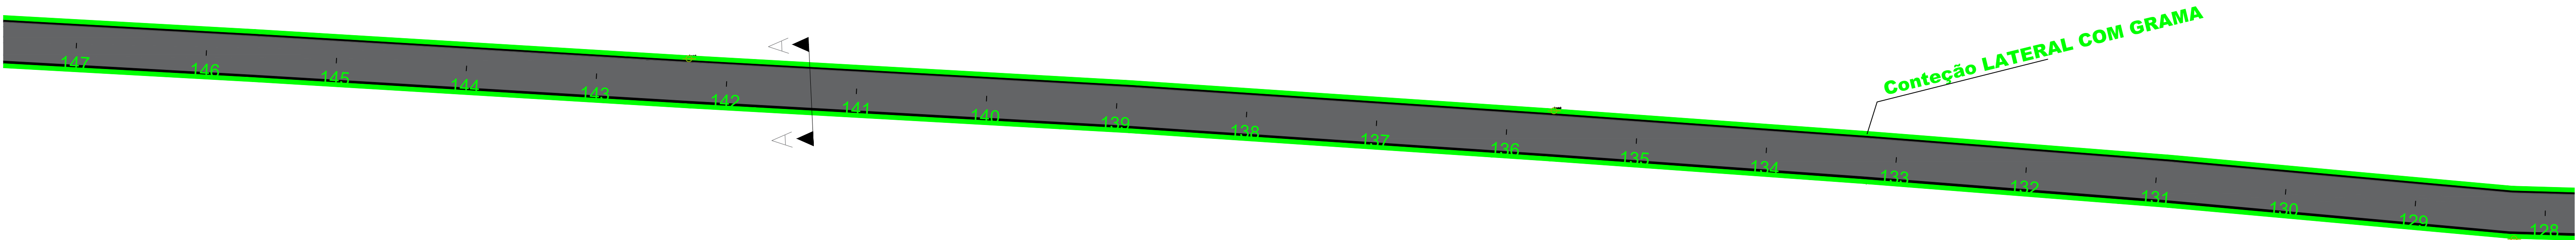

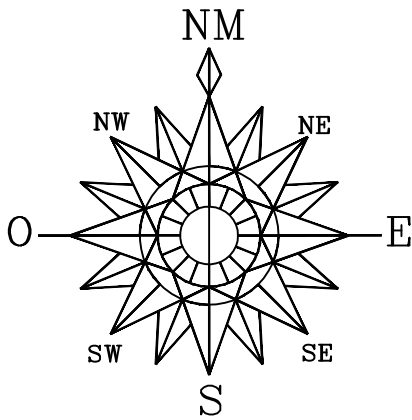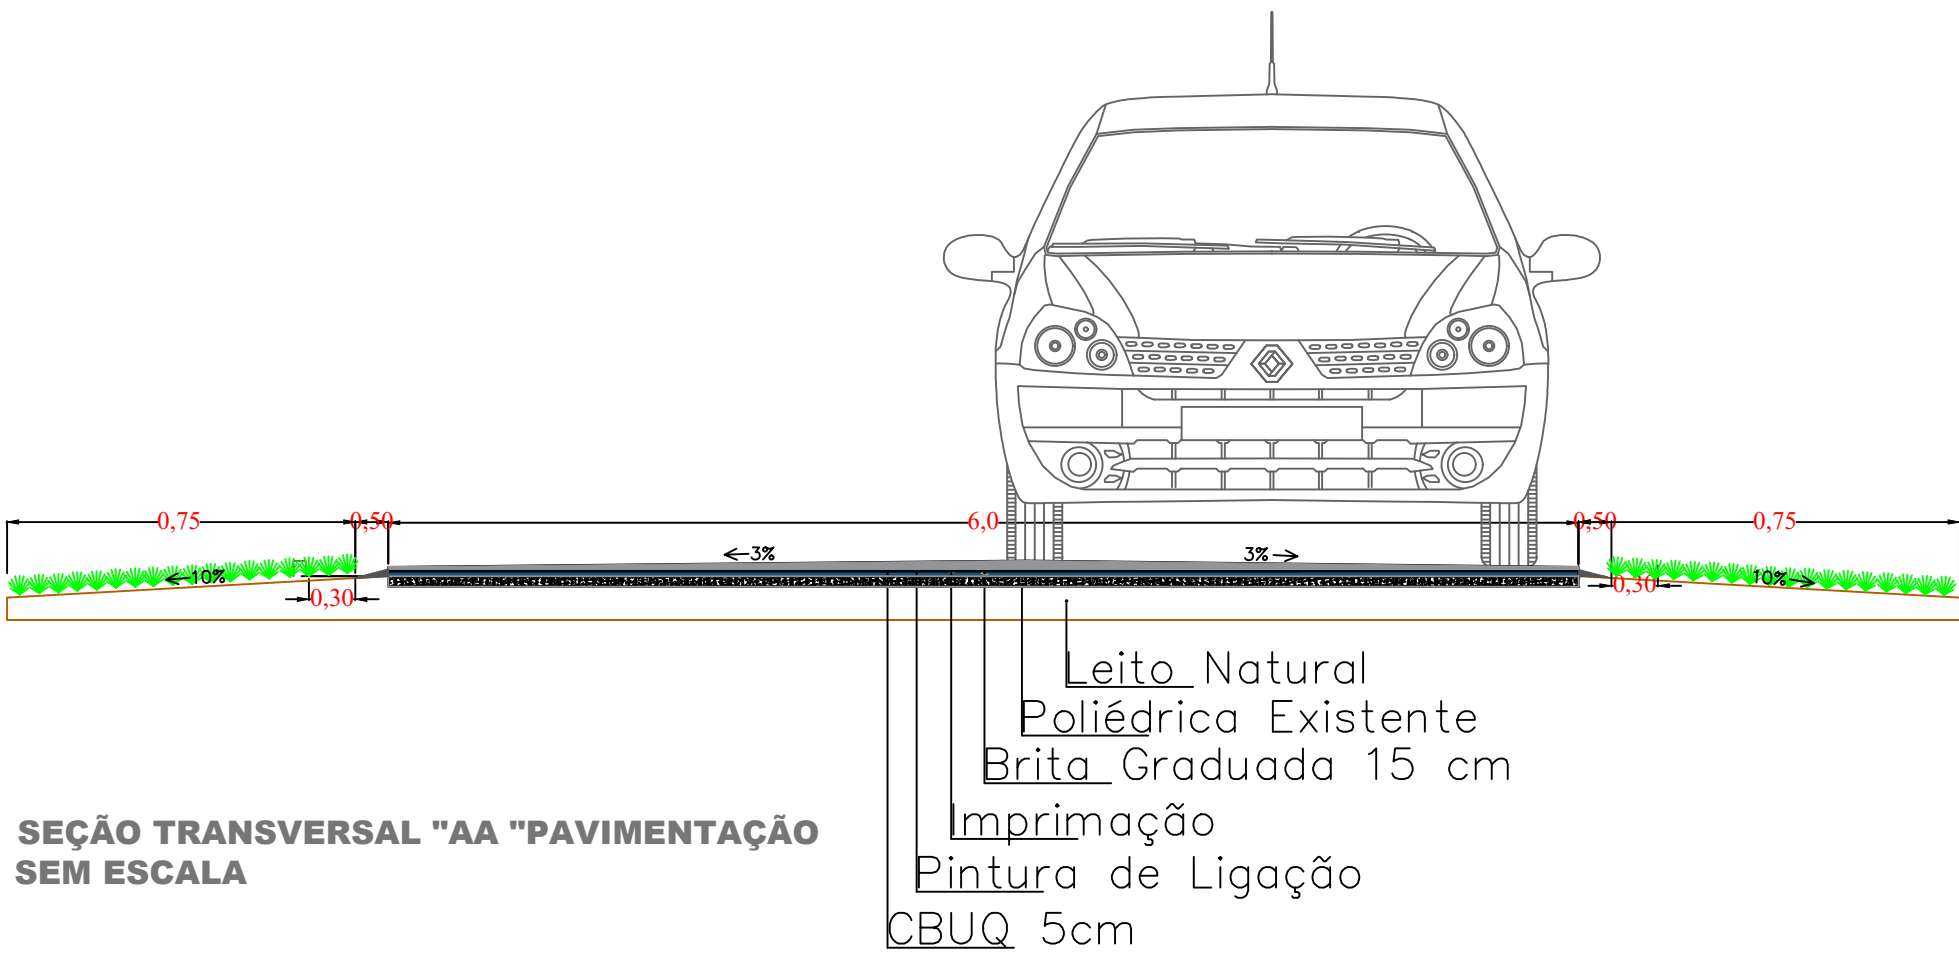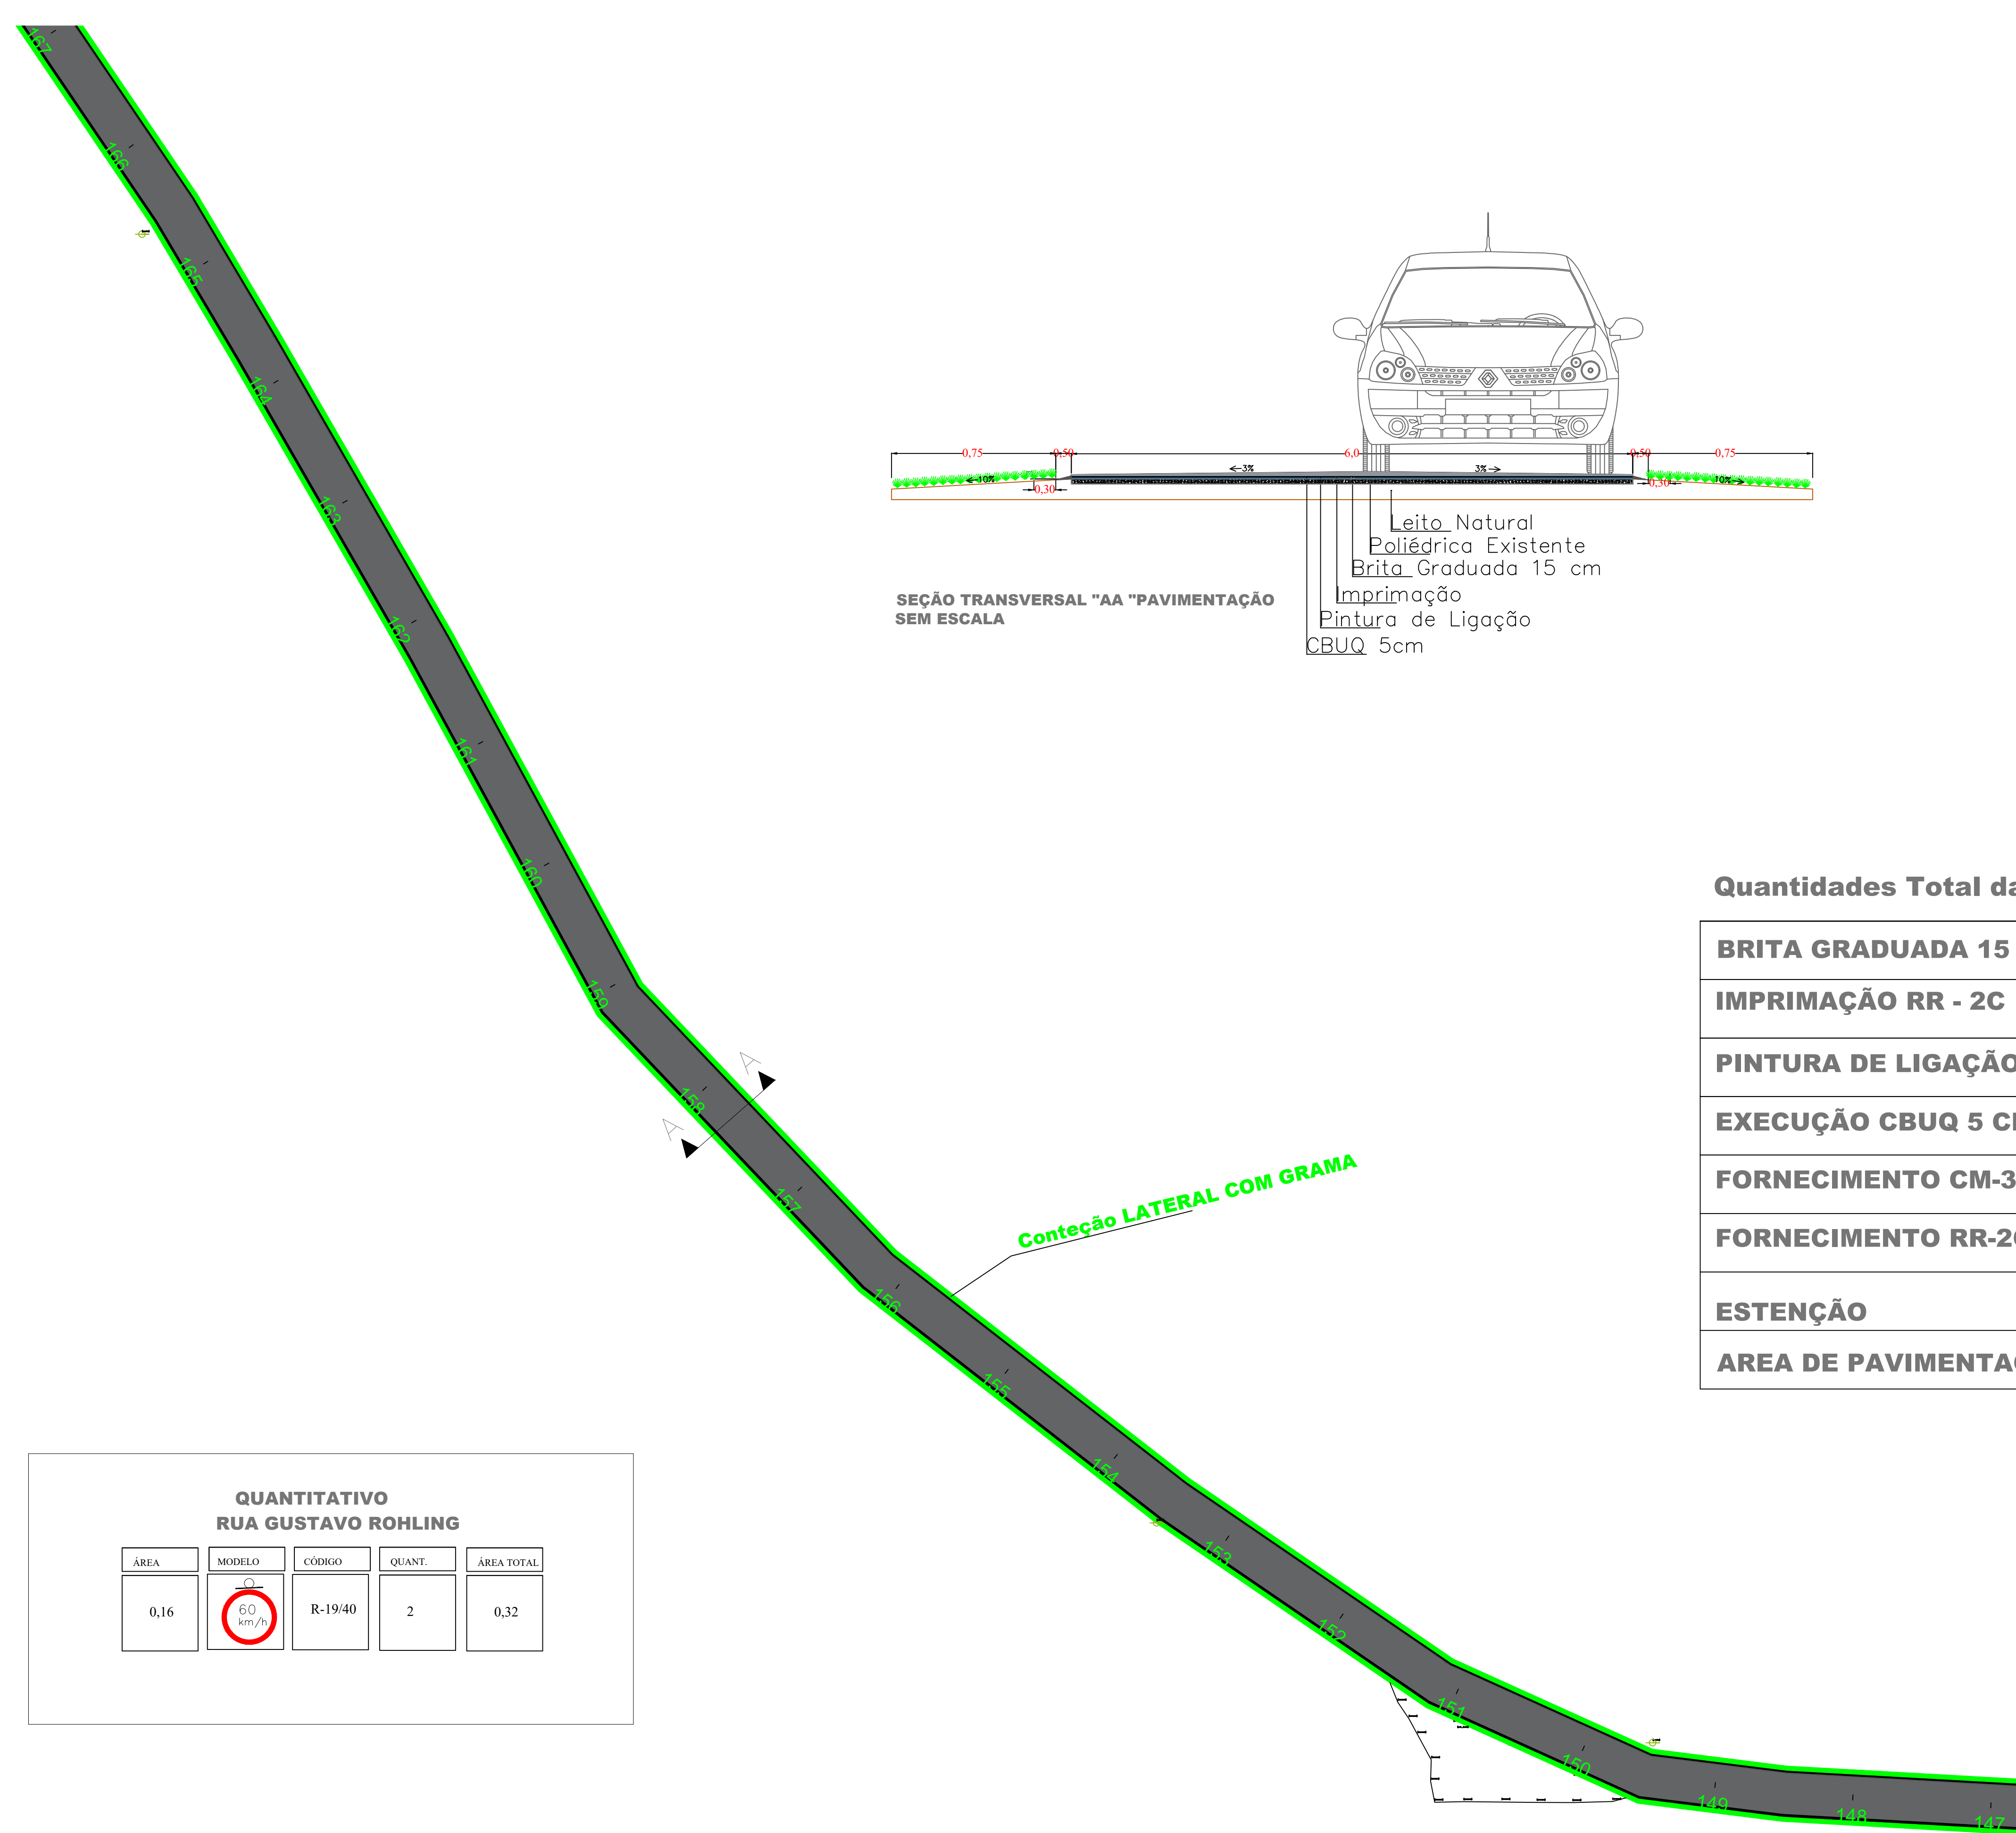

Quantidades Total da Estrada	Quantidade
BRITA GRADUADA 15 cm	6.343,92 m³
IMPRIMAÇÃO RR - 2C	39.271,89 m²
PINTURA DE LIGAÇÃO CM-30	36.250,98 m²
EXECUÇÃO CBUQ 5 CM	4.531,37 T
FORNECIMENTO CM-30	47,12 T
FORNECIMENTO RR-2C	18,12 T
ESTENÇÃO	6,04 KM
AREA DE PAVIMENTAÇÃO	39.271,89 m²

QUANTITATIVO RUA GUSTAVO ROHLING				
ÁREA	MODELO	CÓDIGO	QUANT.	ÁREA TOTAL
0,16		R-19/40	2	0,32

PREFEITURA MUNICIPAL

SAÚDE PÚBLICA

PROJETO DE RECAPE ASFÁLTICO
CAMUNIDADE LINHA AURORA A COMUNIDADE COLONIA NOVA

PREFEITURA MUNICIPAL DE NOVA PRATA DO IGUAÇU

Rua Vereador Valmor Gomes, 11/59 — Caixa Postal, 01
CEP 85.685 — 000 — Nova Prata do Iguaçu — Paraná. Tel—Fax (046) 3545—1442

OBRA: PROJETO RECAPE ASFALTICO / SINALIZAÇÃO

NOVA PRATA DO IGUAÇU PARANÁ

RESPONSÁVEL TÉCNICO: CLEUZA CASTRO DE JESUS
Engenheira Civil e Agrimensora
Cres.: SC 45.442/D




ÁREA TOTAL: 1.500

LOCALIDADE/BAIRRO: Estrada Rural

SUPERVISOR: ANDRÉ FAUST

DATA: JANEIRO/2025

FOLHA: 09—17

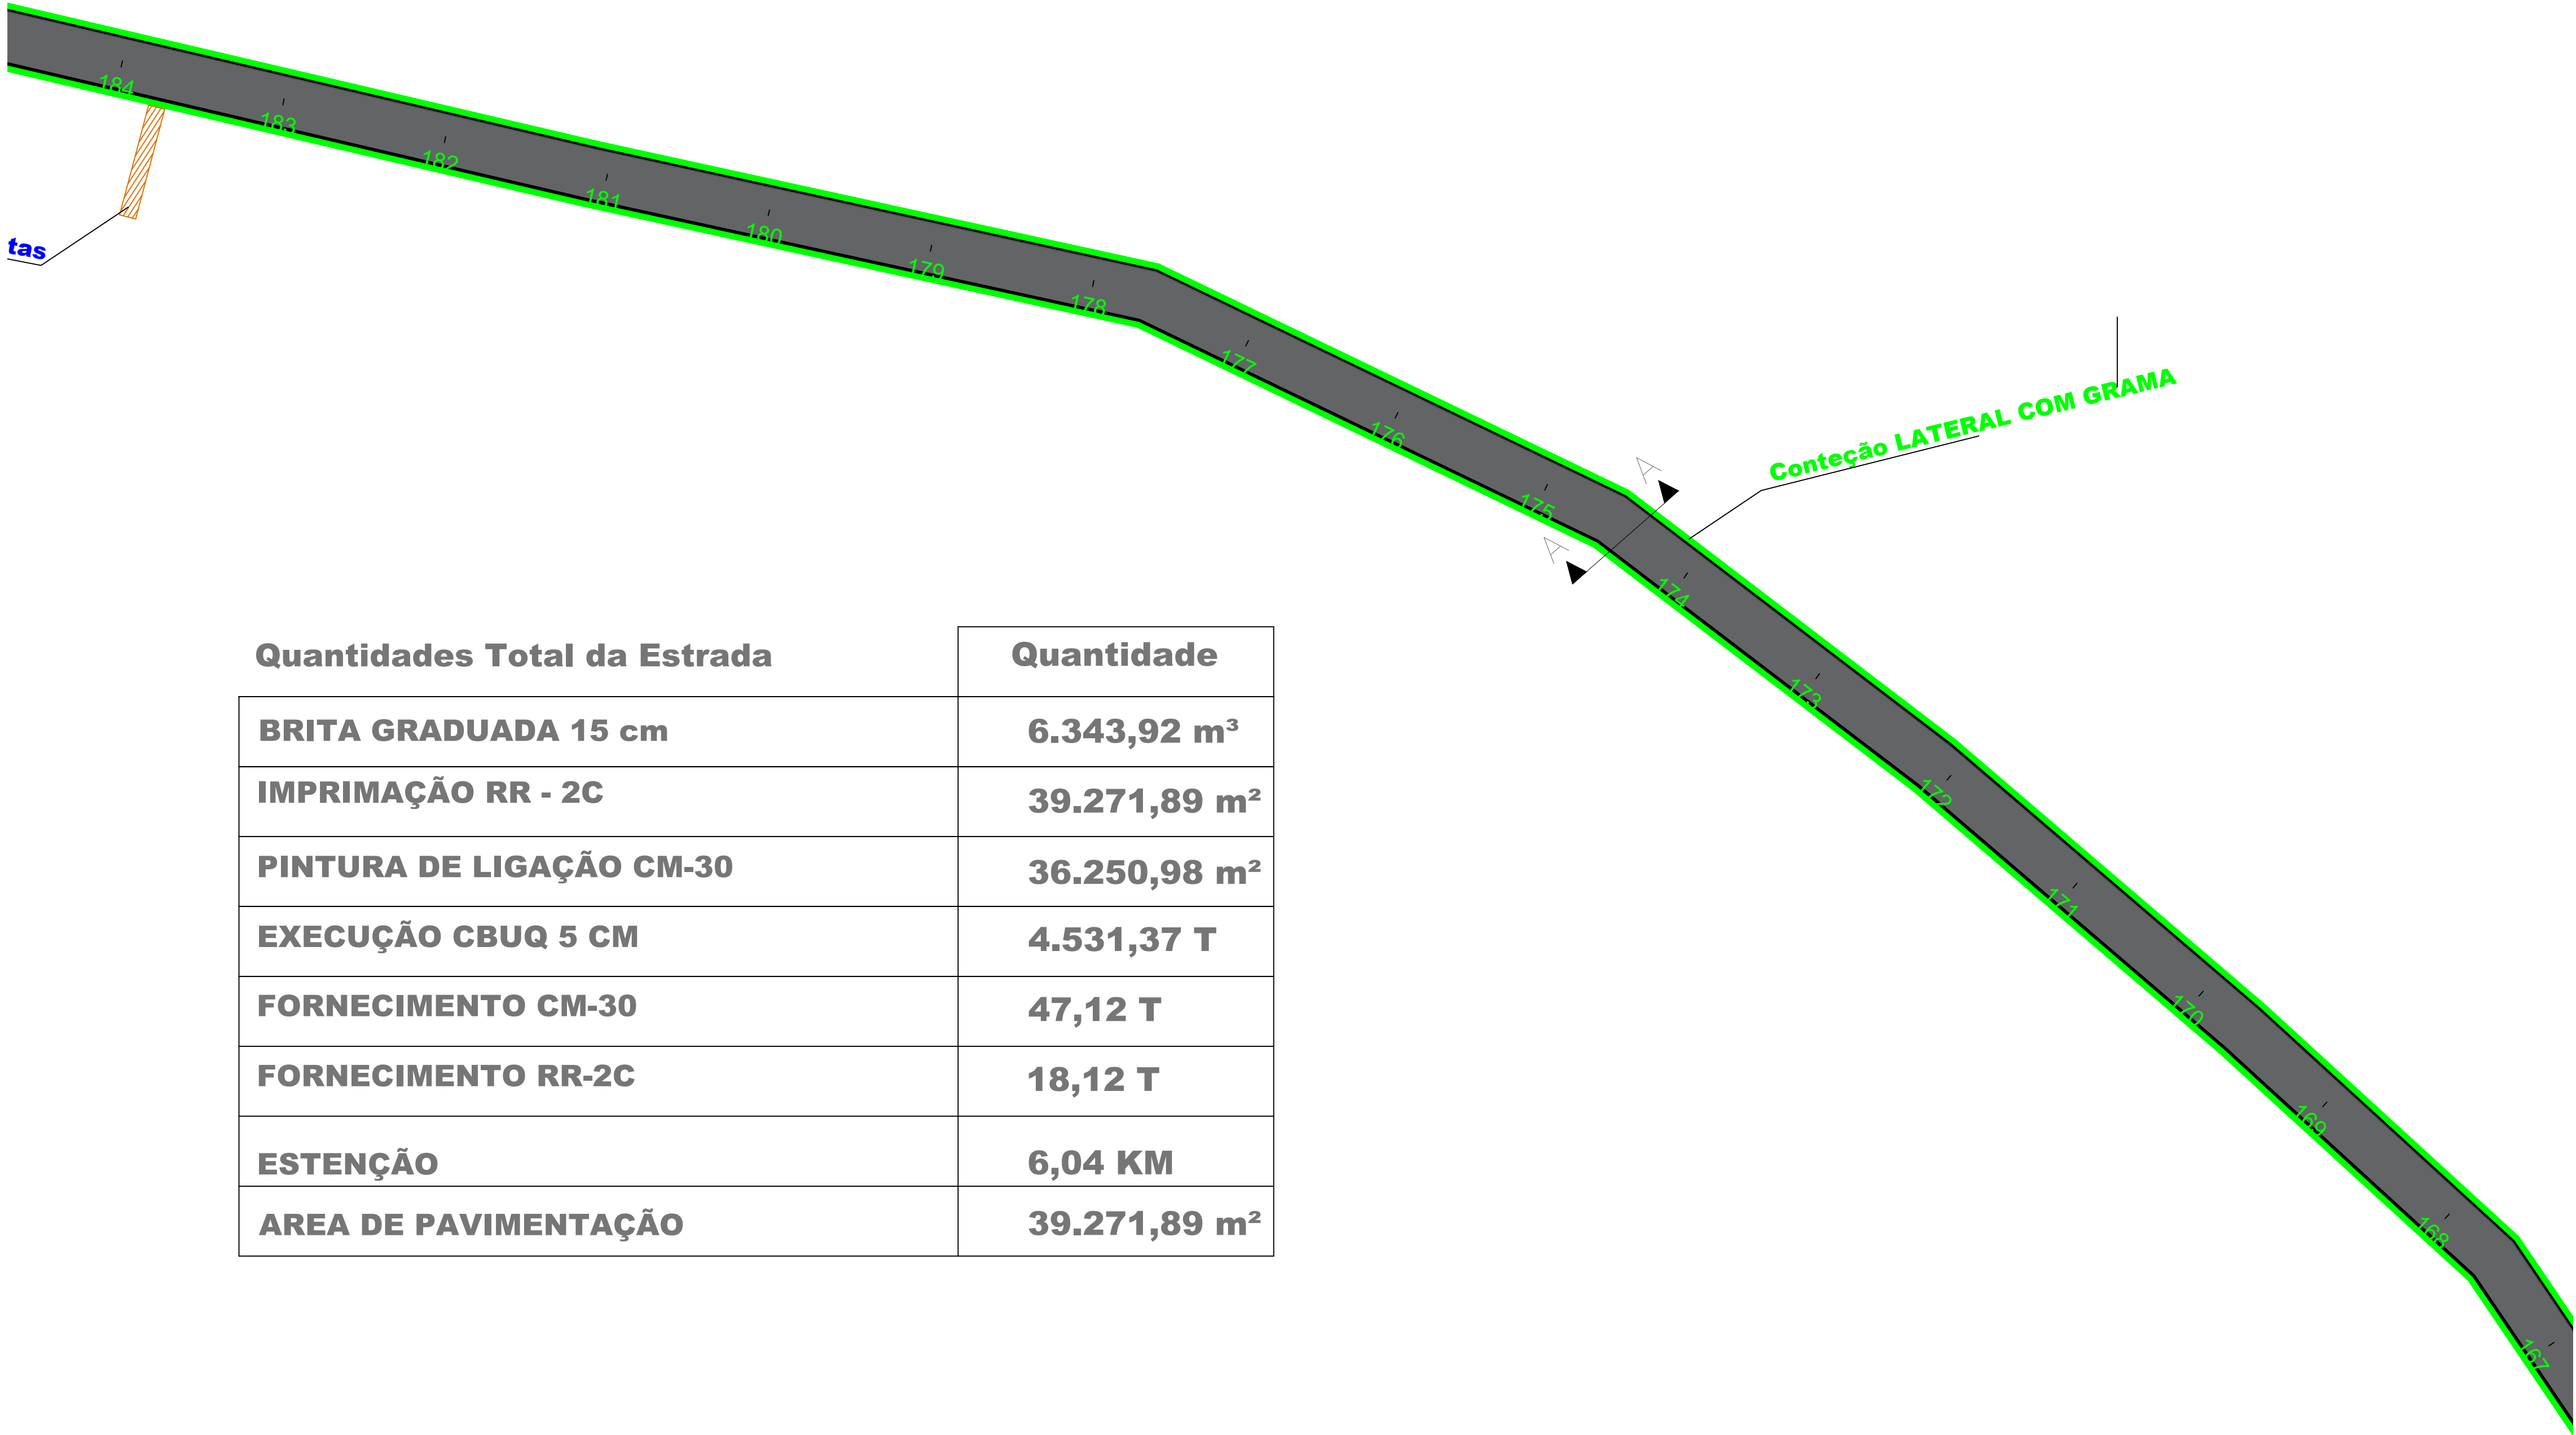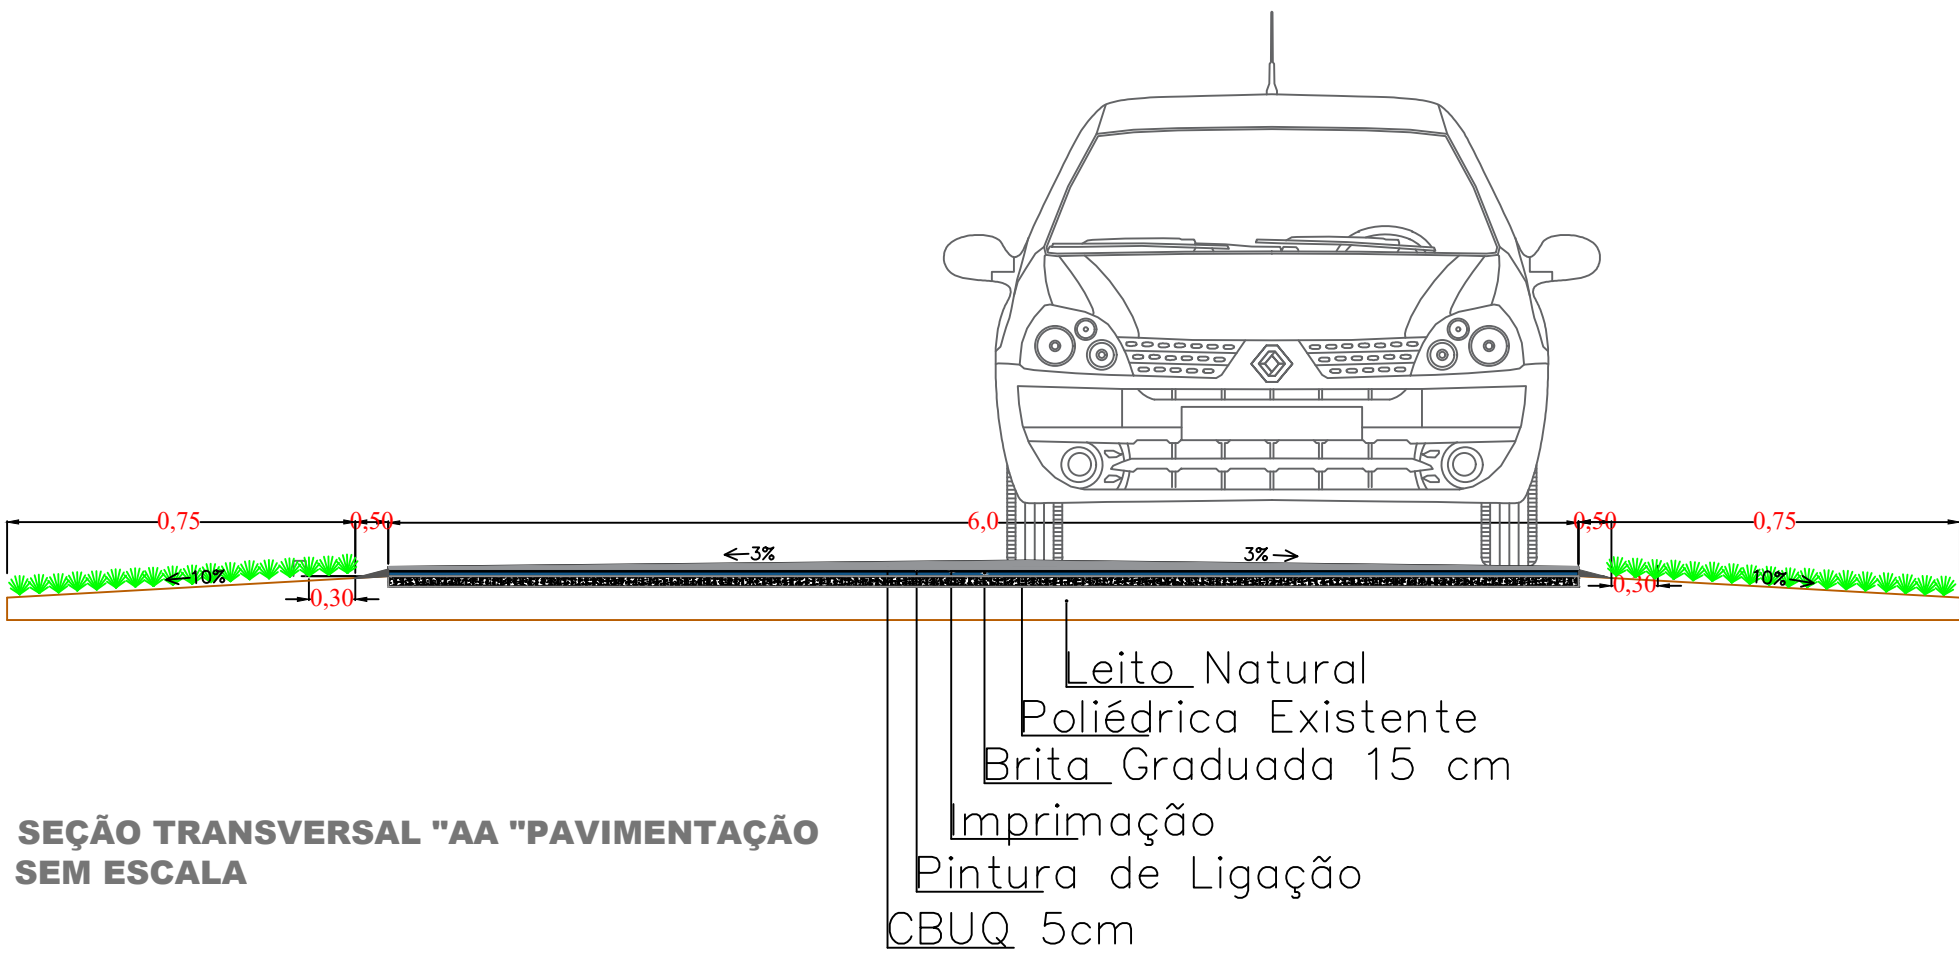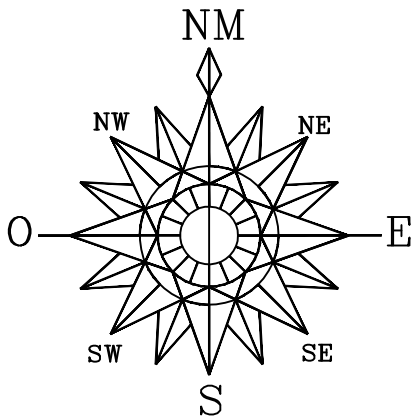

Quantidades Total da Estrada	Quantidade
BRITA GRADUADA 15 cm	6.343,92 m³
IMPRIMAÇÃO RR - 2C	39.271,89 m²
PINTURA DE LIGAÇÃO CM-30	36.250,98 m²
EXECUÇÃO CBUQ 5 CM	4.531,37 T
FORNECIMENTO CM-30	47,12 T
FORNECIMENTO RR-2C	18,12 T
ESTENÇÃO	6,04 KM
AREA DE PAVIMENTAÇÃO	39.271,89 m²

PREFEITURA MUNICIPAL

SAÚDE PÚBLICA

PROJETO DE RECAPE ASFÁLTICO
CAMUNIDADE LINHA AURORA A COMUNIDADE COLONIA NOVA

PREFEITURA MUNICIPAL DE NOVA PRATA DO IGUAÇU

Rua Vereador Valmor Gomes, 11/59 – Caixa Postal, 01
CEP 85.685 – 000 – Nova Prata do Iguaçu – Paraná. Tel–Fax (046) 3545–1442

OBRA: PROJETO RECAPE ASFALTICO / SINALIZAÇÃO

NOVA PRATA DO IGUAÇU PARANÁ

RESPONSÁVEL TÉCNICO:
CLEUZA CASTRO DE JESUS
Engenheira Civil e Agrimensora
Cres.: SC 45.442/D




ÁREATOTAL:
INDICADA
1.500

LOCALIDADE/BAIRRO:
Estrada Rural


SUPERVISOR:
ANDRÉ FAUST

DATA:
JANEIRO/2025

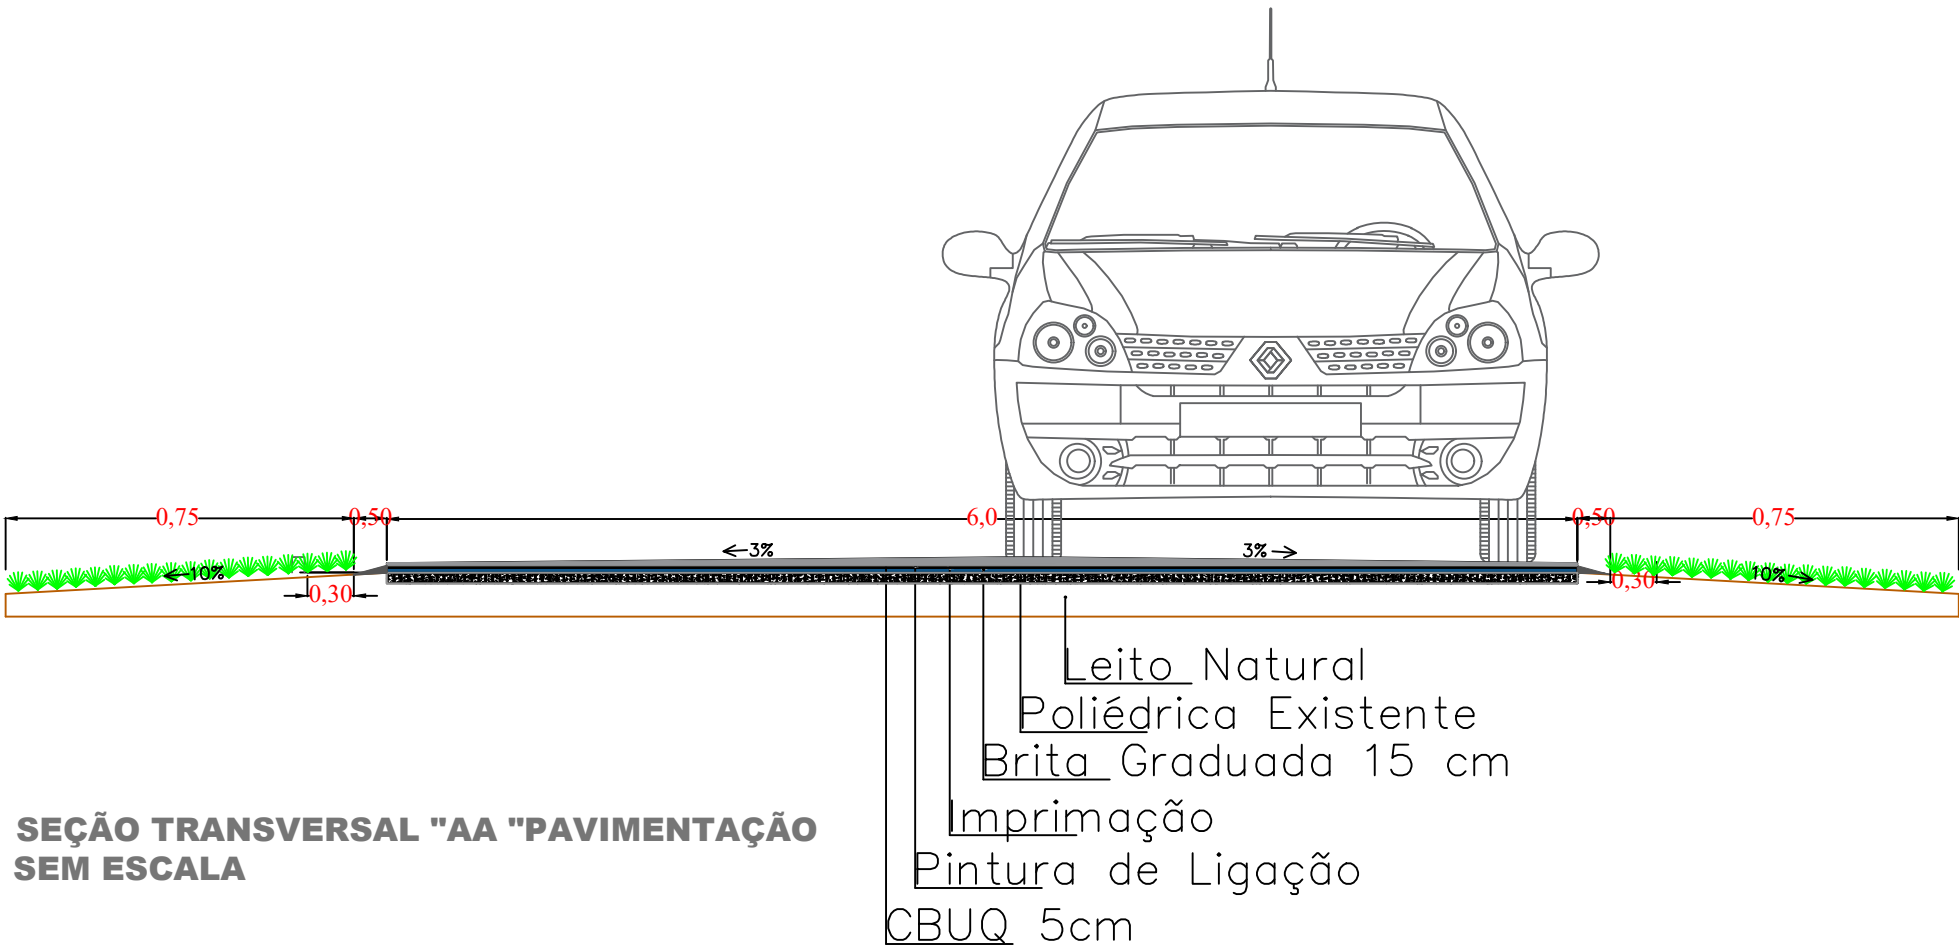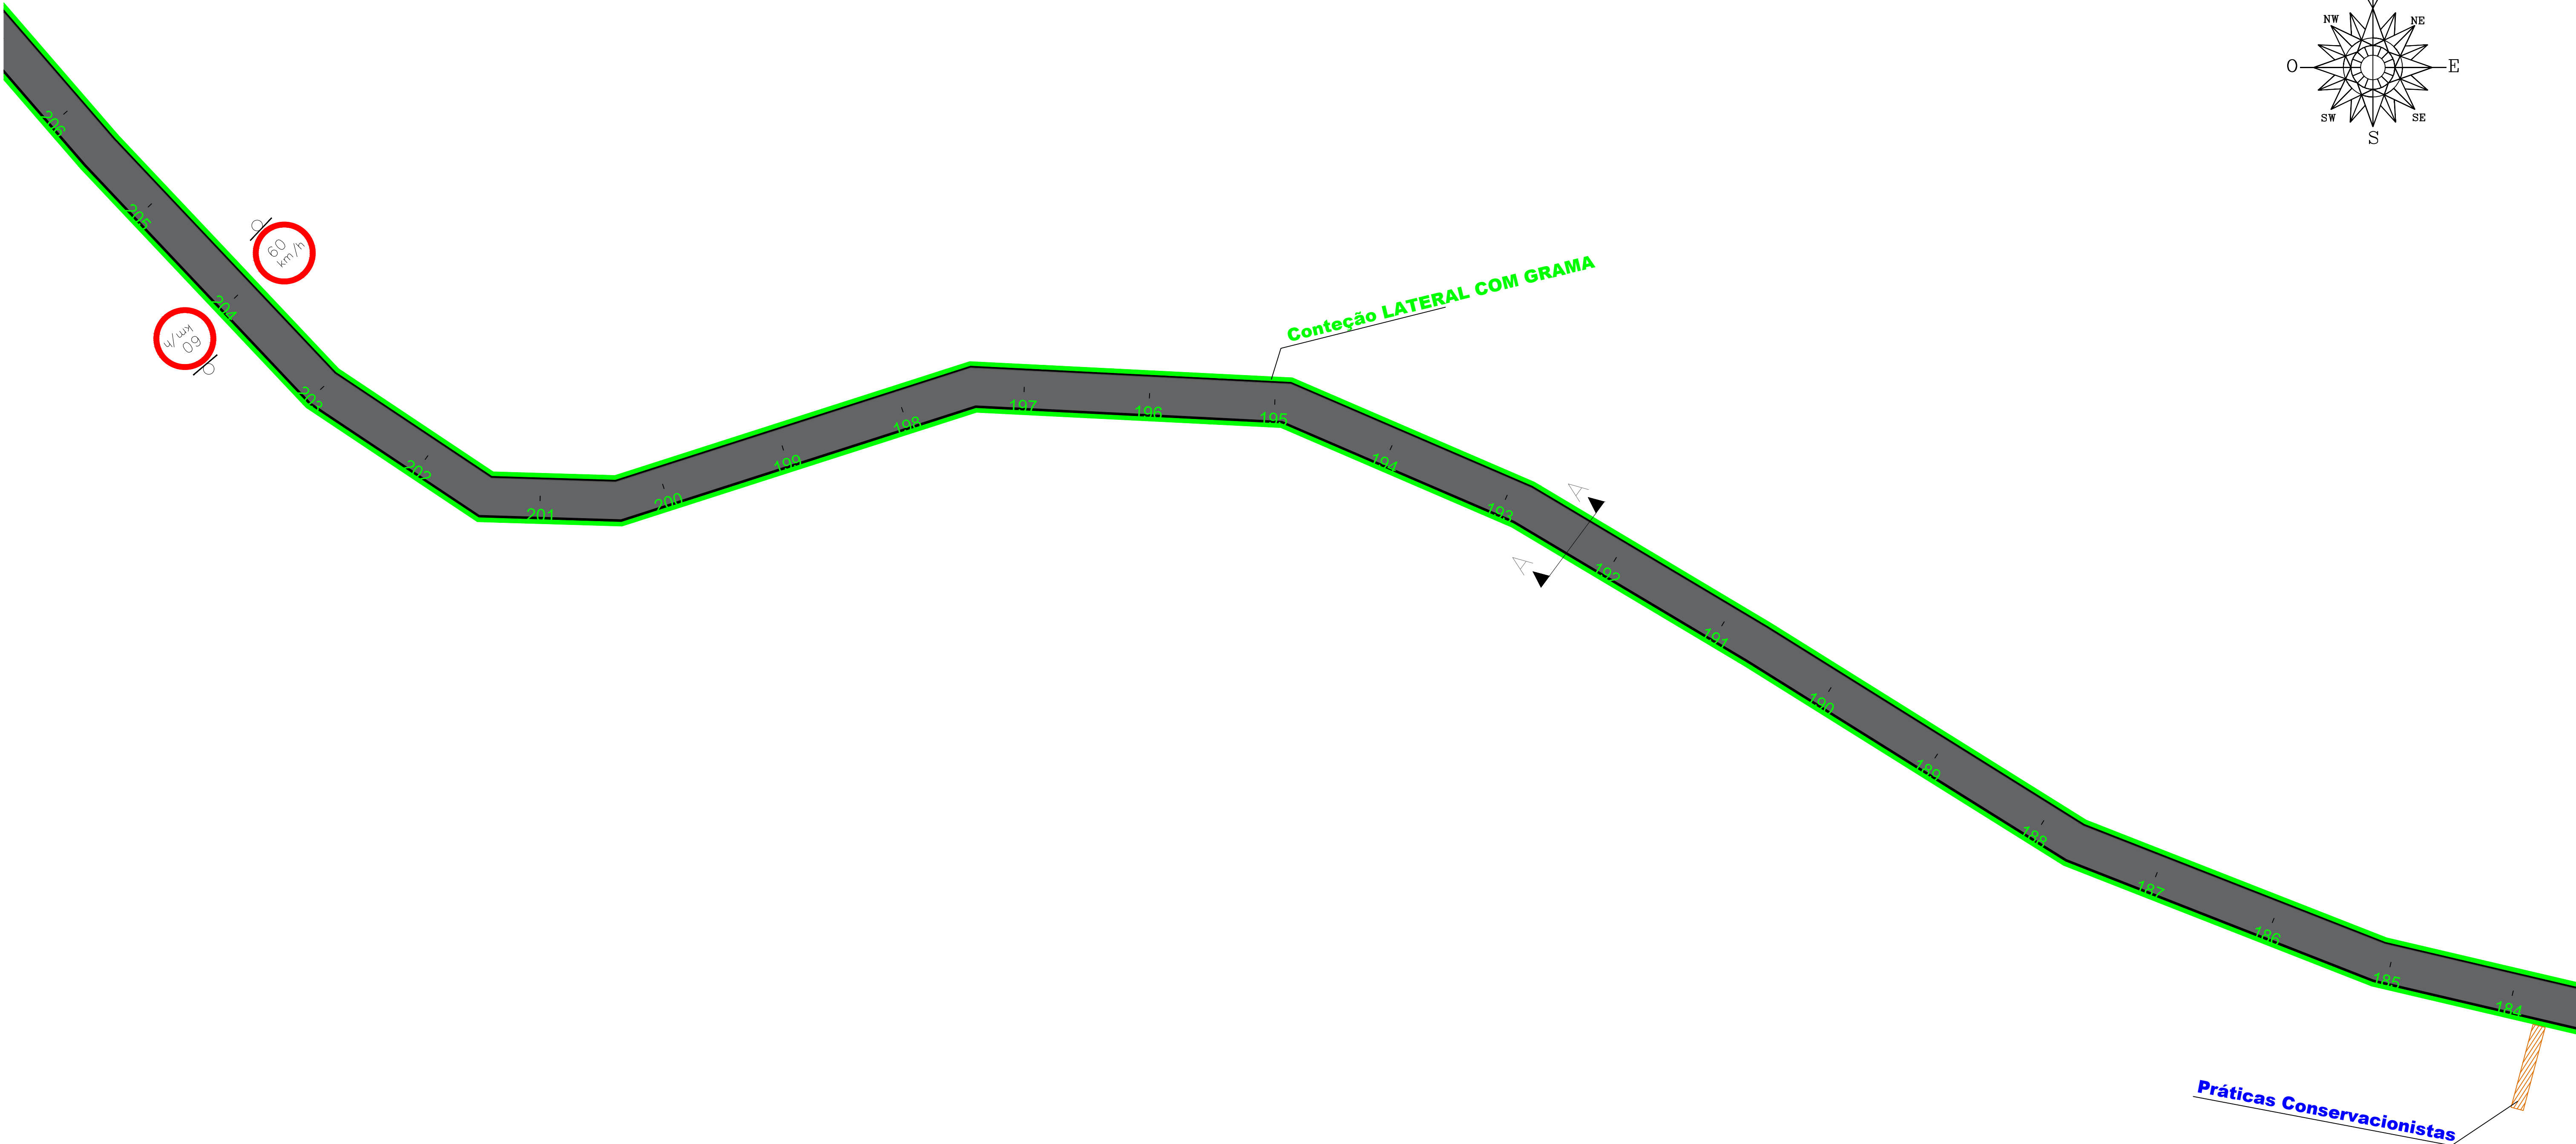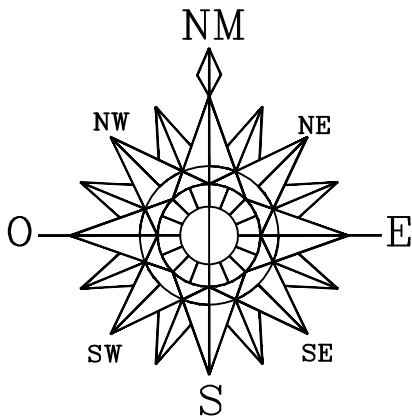

FOLHA:
10–17




Quantidades Total da Estrada	Quantidade
BRITA GRADUADA 15 cm	6.343,92 m ³
IMPRIMAÇÃO RR - 2C	39.271,89 m ²
PINTURA DE LIGAÇÃO CM-30	36.250,98 m ²
EXECUÇÃO CBUQ 5 CM	4.531,37 T
FORNECIMENTO CM-30	47,12 T
FORNECIMENTO RR-2C	18,12 T
ESTENÇÃO	6,04 KM
AREA DE PAVIMENTAÇÃO	39.271,89 m ²

PREFEITURA MUNICIPAL		SAÚDE PÚBLICA	
PROJETO DE RECAPE ASFÁLTICO CAMUNIDADE LINHA AURORA A COMUNIDADE COLONIA NOVA			
PREFEITURA MUNICIPAL DE NOVA PRATA DO IGUAÇU			
 Rua Vereador Valmor Gomes, 11/59 — Caixa Postal, 01 CEP 85.685 — 000 — Nova Prata do Iguaçu — Paraná. Tel—Fax (046) 3545—1442			
RESPONSÁVEL TÉCNICO:		OBRA:	
CLEUZA CASTRO DE JESUS Engenheira Civil e Agrimensora Crea.: SC 45.442/D		PROJETO RECAPE ASFALTICO / SINALIZAÇÃO NOVA PRATA DO IGUAÇU	
ÁREA TOTAL: INDICADA		LOCALIDADE/BAIRRO: Estrada Rural	
ESCALA: 1:500		SUPERVISOR: ANDRÉ FAUST	
DATA: JANEIRO/2025		FOLHA: 11-17	



PREFEITURA MUNICIPAL	SAGDE PÚBLICA		
PROJETO DE RECAPE ASFÁLTICO CAMUNIDADE LINHA AURORA A COMUNIDADE COLONIA NOVA			
PREFEITURA MUNICIPAL DE NOVA PRATA DO IGUAÇU			
 <p style="margin-top: 20px;"> Rua Vereador Valmor Gomes, 11/59 - Caixa Postal, 01 CEP 85.685 - 000 - Nova Prata do Iguaçu - Paraná. Tel-Fax (046) 3545-1442 </p>			
	OBRA:	PROJETO RECAPE ASFALTICO / SINALIZAÇÃO	Georreferência: INDICADAS
NOVA PRATA DO IGUAÇU		PARANÁ	
RESPONSÁVEL TÉCNICO:	ÁREA TOTAL: INDICADA	LOCALIDADE/BARRIO: Estrada Rural	SUPERVISOR: ANDRÉ FAUST
CLÉUZA CASTRO DE JESUS Engenheira Civil e Agrimensora Crea - SC 45.442/D	ESCALA: 1:500	DATA: JANEIRO/2025	
		ELIZETE CAVAZIN PREFEITA MUNICIPAL	FOLHA:
			12-17

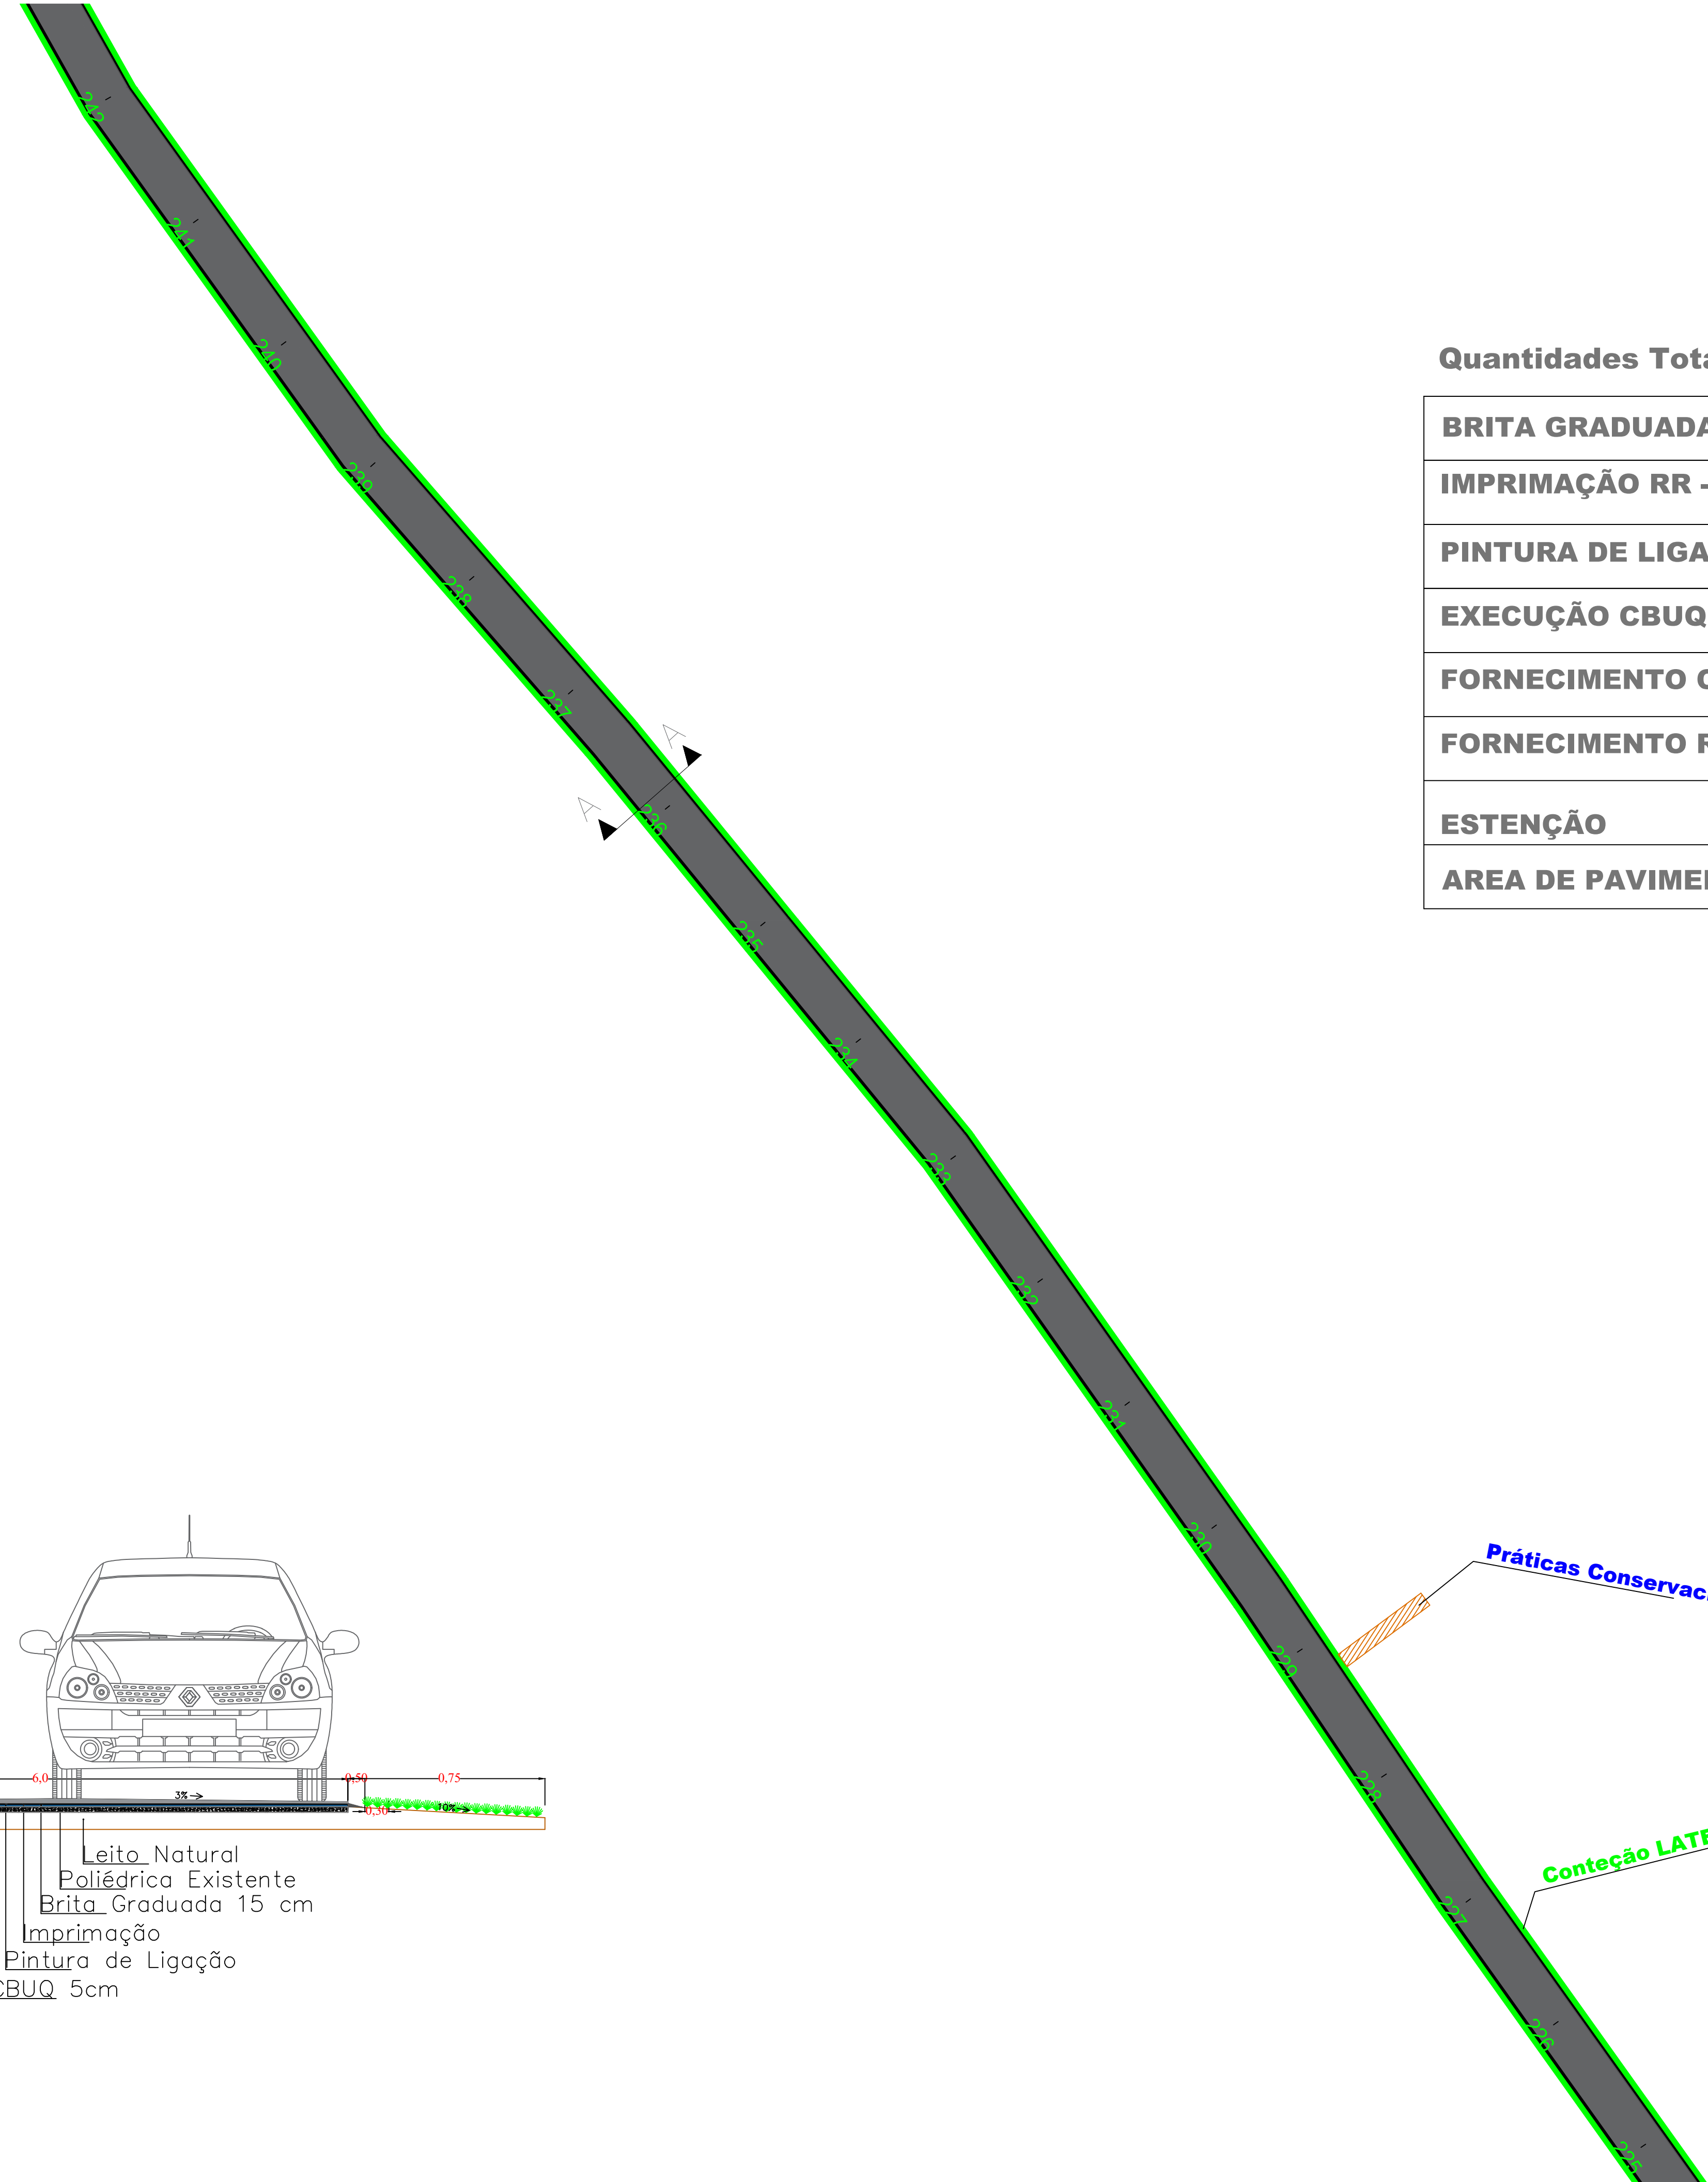

SEÇÃO TRANSVERSAL "AA" PAVIMENTAÇÃO SEM ESCALA


6,0

0,75 0,50 0,50 0,75


← 3% 3% →


Leito Natural
Poliédrica Existente
Brita Graduada 15 cm
Imprimação
Pintura de Ligação
CRUQ 5cm



13-17

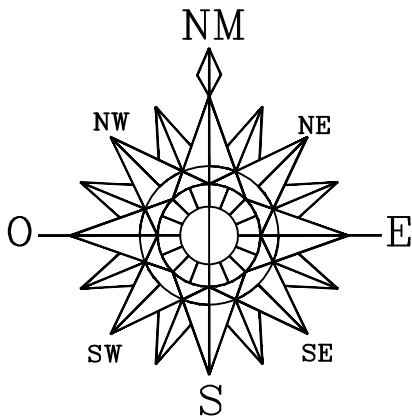

Quantidades Total da Estrada	Quantidade
BRITA GRADUADA 15 cm	6.343,92 m³
IMPRIMAÇÃO RR - 2C	39.271,89 m²
PINTURA DE LIGAÇÃO CM-30	36.250,98 m²
EXECUÇÃO CBUQ 5 CM	4.531,37 T
FORNECIMENTO CM-30	47,12 T
FORNECIMENTO RR-2C	18,12 T
ESTENÇÃO	6,04 KM
AREA DE PAVIMENTAÇÃO	39.271,89 m²

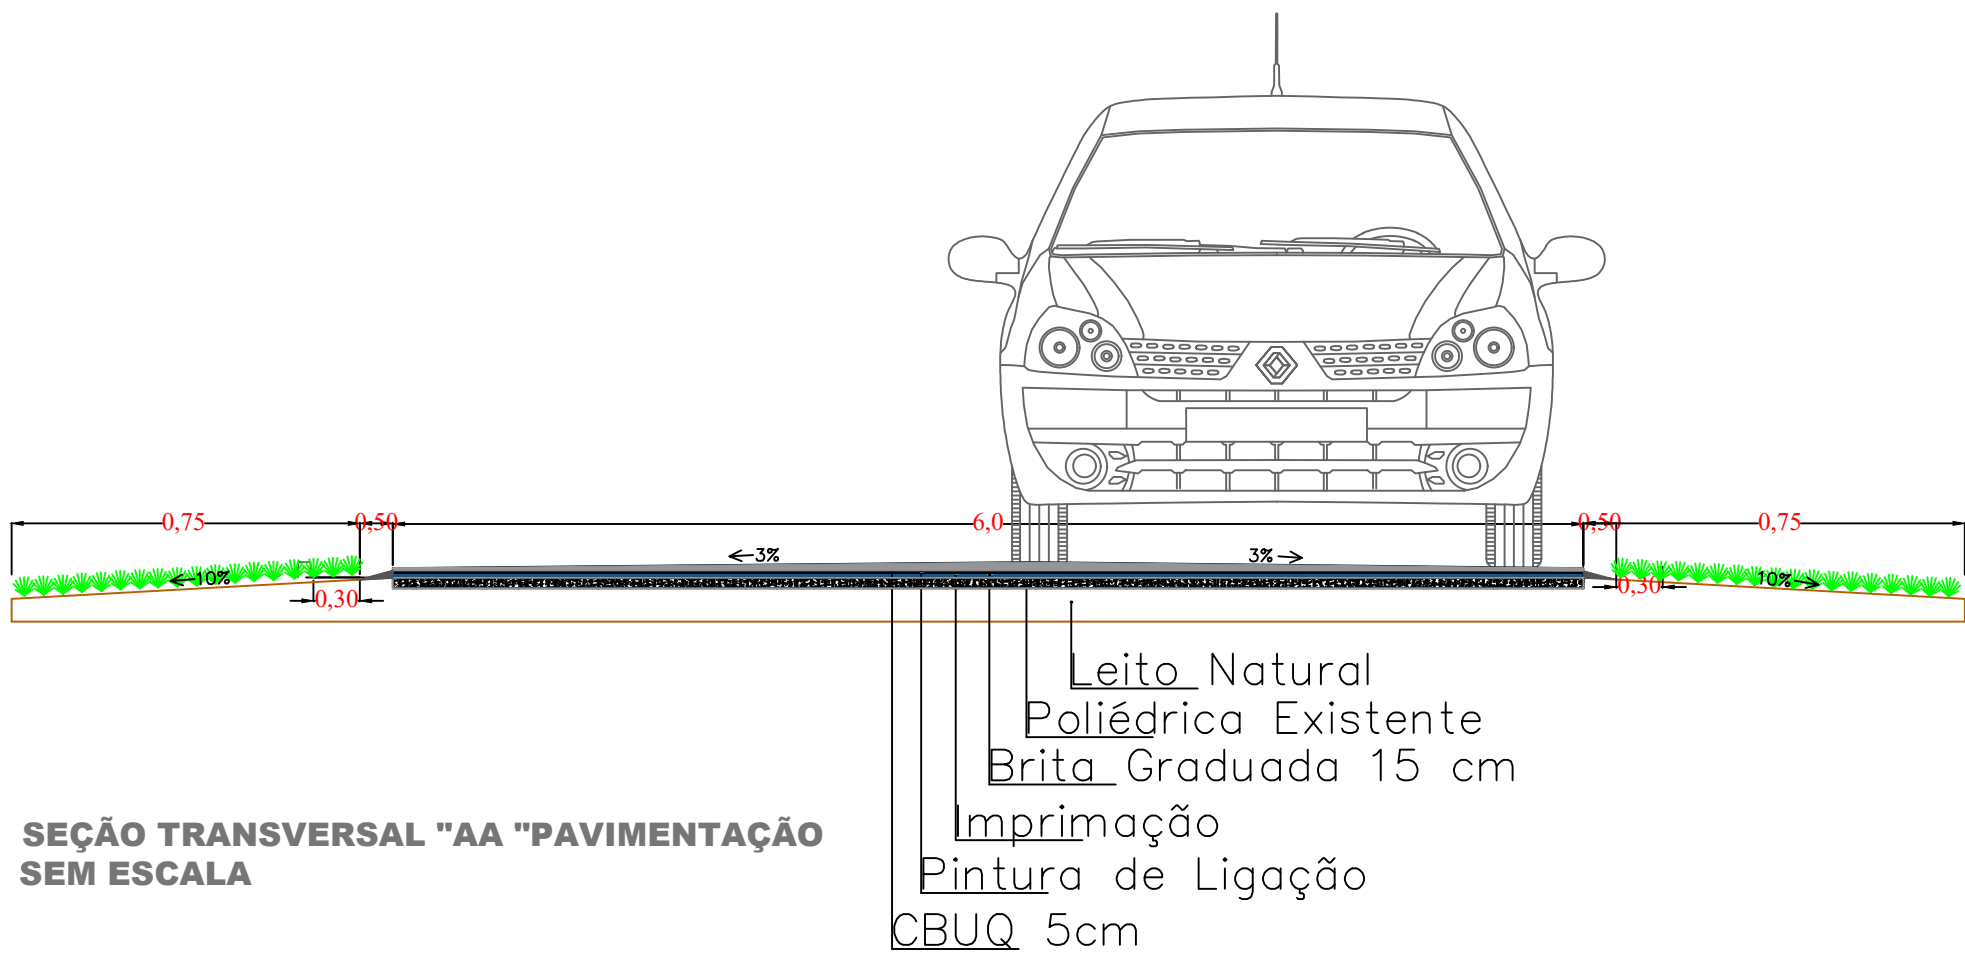

PREFEITURA MUNICIPAL		SAÚDE PÚBLICA	
PROJETO DE RECAPE ASFÁLTICO CAMUNIDADE LINHA AURORA A COMUNIDADE COLONIA NOVA			
PREFEITURA MUNICIPAL DE NOVA PRATA DO IGUAÇU			
 <div>Rua Vereador Valmor Gomes, 11/59 — Caixa Postal, 01 CEP 85.685 — 000 — Nova Prata do Iguaçu — Paraná. Tel—Fax (046) 3545—1442</div>			
OBRA:		Georeferência:	
PROJETO RECAPE ASFALTICO / SINALIZAÇÃO		INDICADAS	
NOVA PRATA DO IGUAÇU		PARANÁ	
RESPONSÁVEL TÉCNICO:	ÁREA TOTAL:	LOCALIDADE/BAIRRO:	SUPERVISOR:
CLEUZA CASTRO DE JESUS Engenheira Civil e Agrimensora Crea.: SC 45.442/D	INDICADA	Estrada Rural	ANDRÉ FAUST
ESCALA:	DATA:	FOLHA:	
1:500	JANEIRO/2025	14-17	

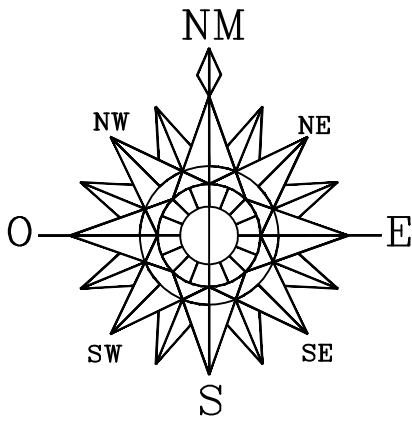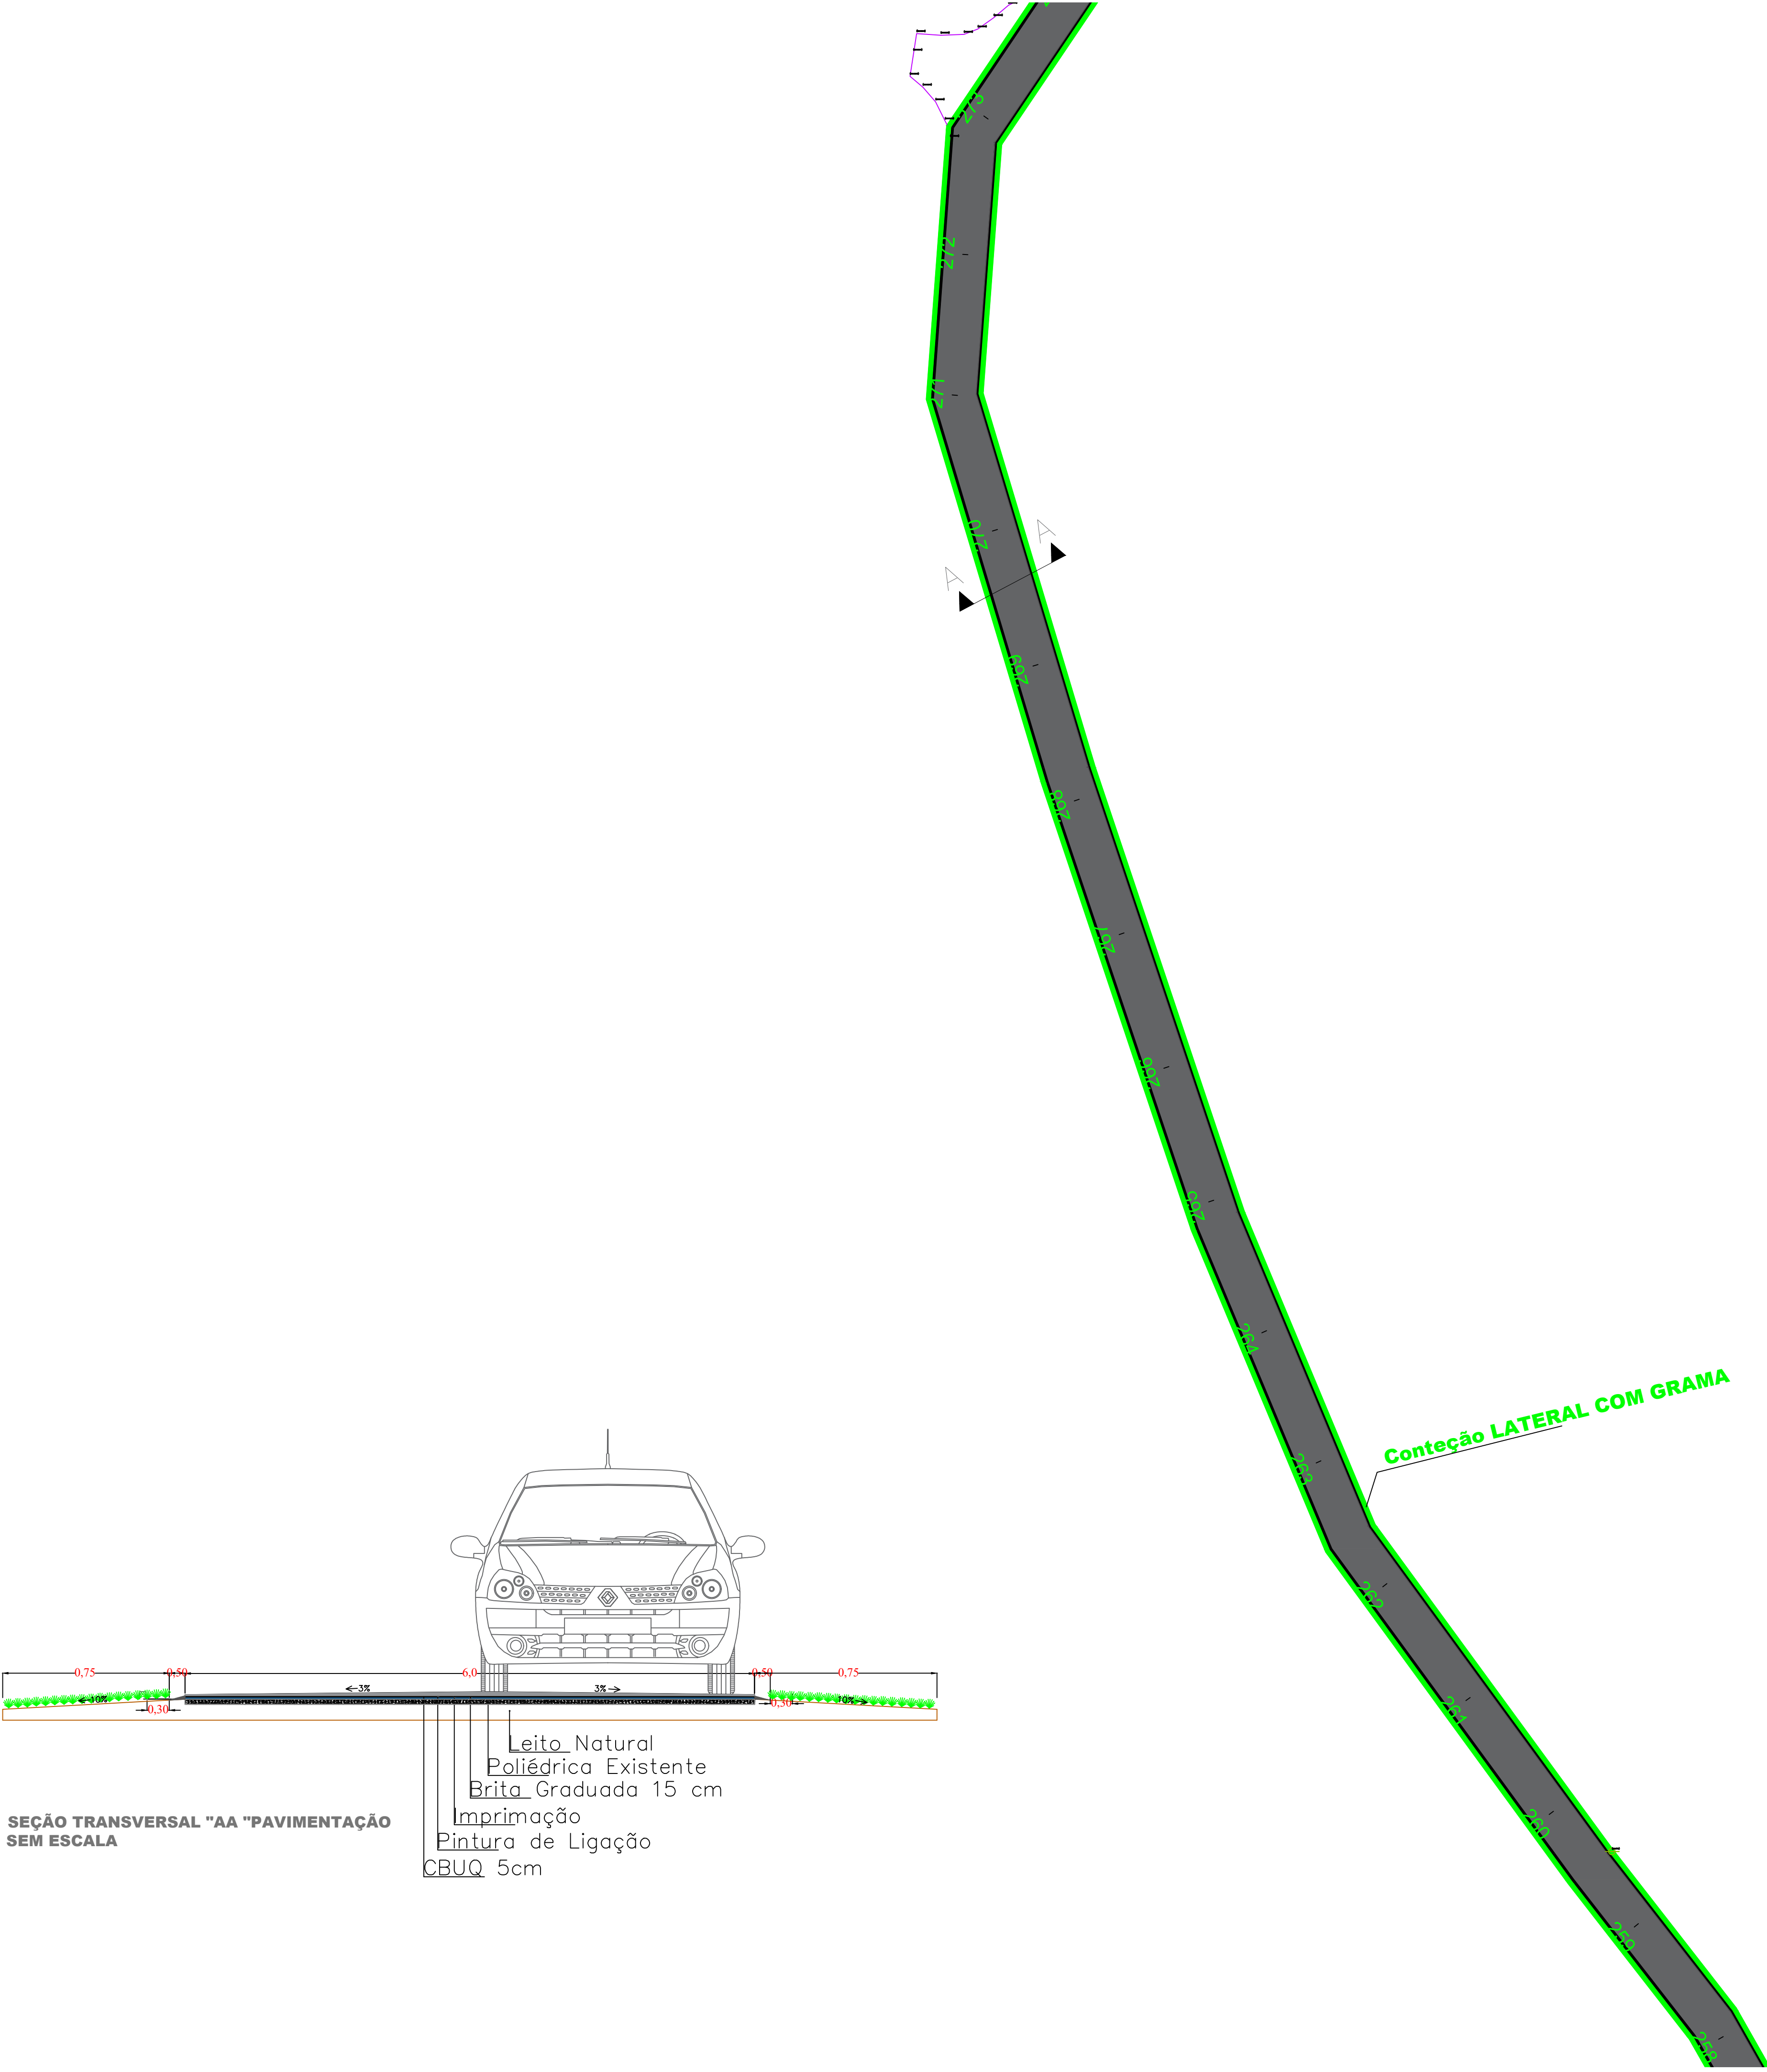

Quantidades Total da Estrada	Quantidade
BRITA GRADUADA 15 cm	6.343,92 m³
IMPRIMAÇÃO RR - 2C	39.271,89 m²
PINTURA DE LIGAÇÃO CM-30	36.250,98 m²
EXECUÇÃO CBUQ 5 CM	4.531,37 T
FORNECIMENTO CM-30	47,12 T
FORNECIMENTO RR-2C	18,12 T
ESTENÇÃO	6,04 KM
AREA DE PAVIMENTAÇÃO	39.271,89 m²

PREFEITURA MUNICIPAL

SAÚDE PÚBLICA

PROJETO DE RECAPE ASFÁLTICO
CAMUNIDADE LINHA AURORA A COMUNIDADE COLONIA NOVA

PREFEITURA MUNICIPAL DE NOVA PRATA DO IGUAÇU

Rua Vereador Valmor Gomes, 11/59 — Caixa Postal, 01
CEP 85.685 — 000 — Nova Prata do Iguaçu — Paraná. Tel–Fax (046) 3545–1442

OBRA:
NOVA PRATA DO IGUAÇU

PARANÁ




RESPONSÁVEL TÉCNICO:
CLEUZA CASTRO DE JESUS
Engenheira Civil e Agrimensora
Cres.: SC 45.442/D

ÁREATOTAL:
INDICADA
1:500

LOCALIDADE/BAIRRO:
Estrada Rural

SUPERVISOR:
ANDRÉ FAUST

FOLHA:
15–17

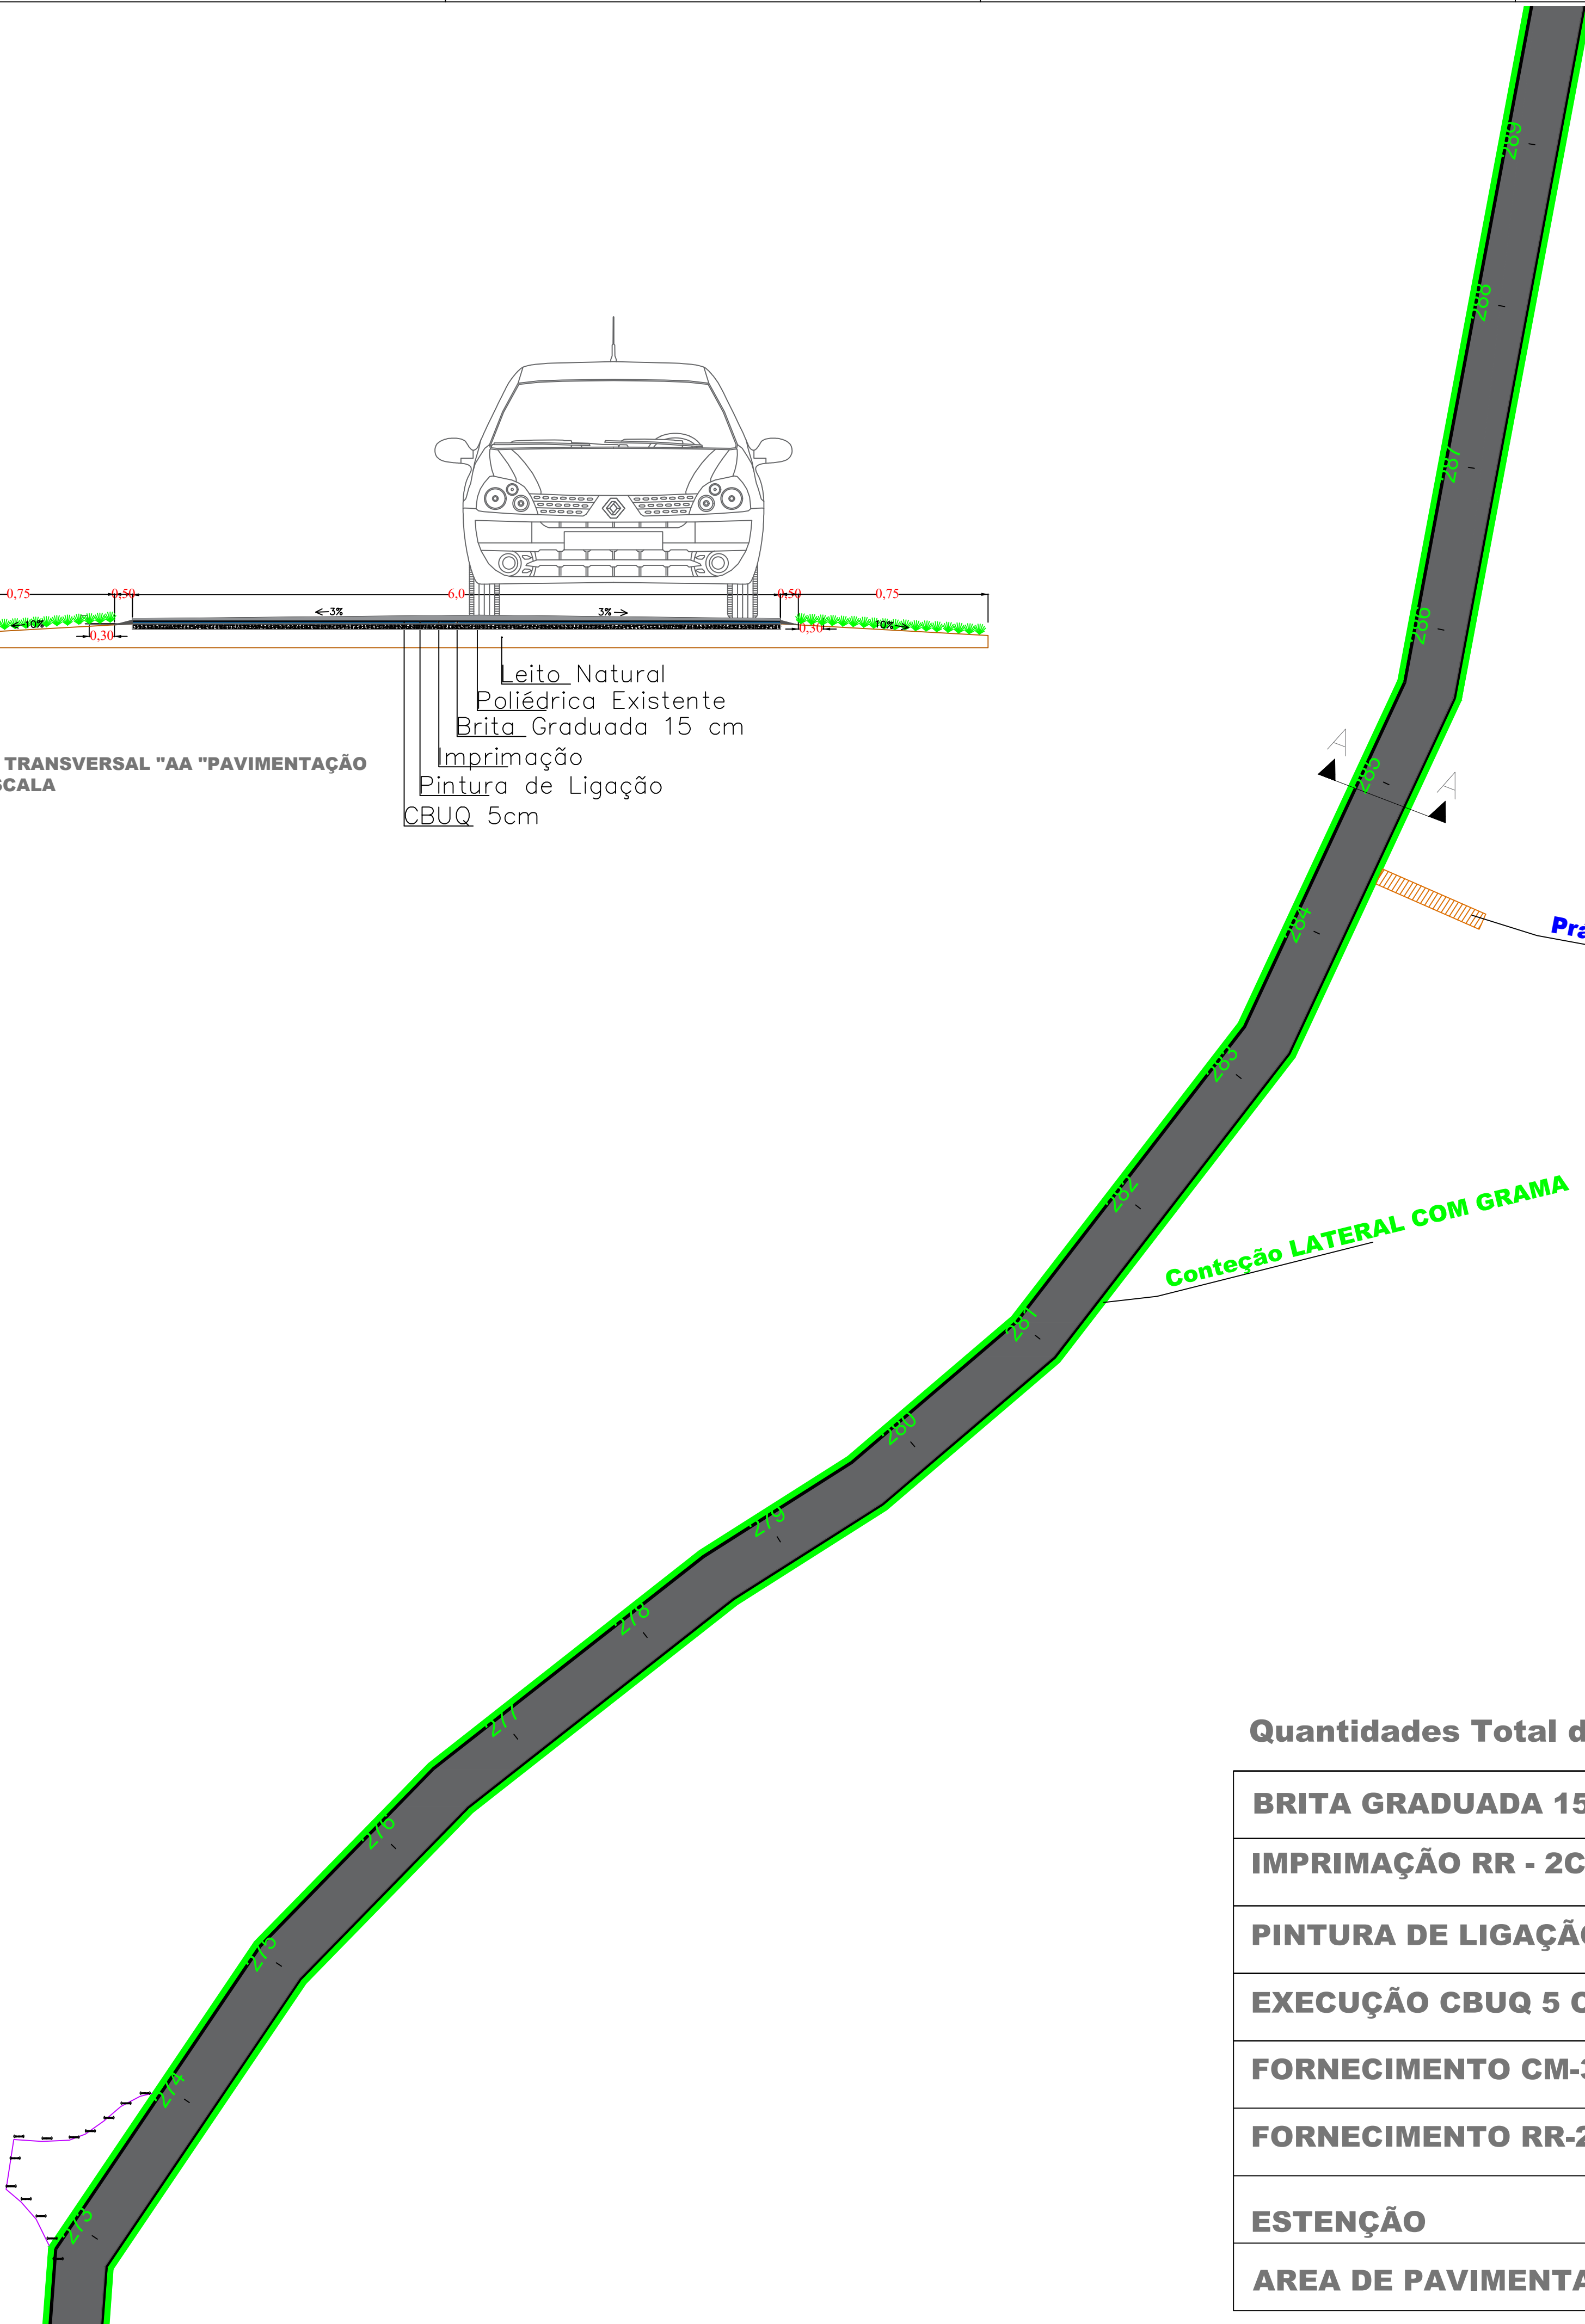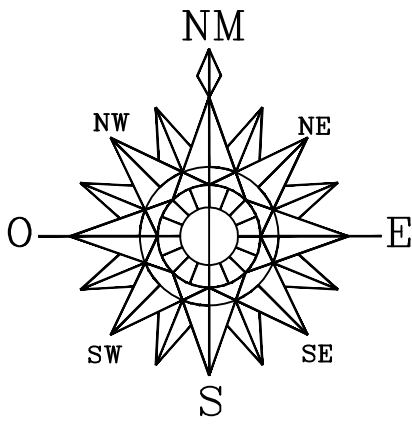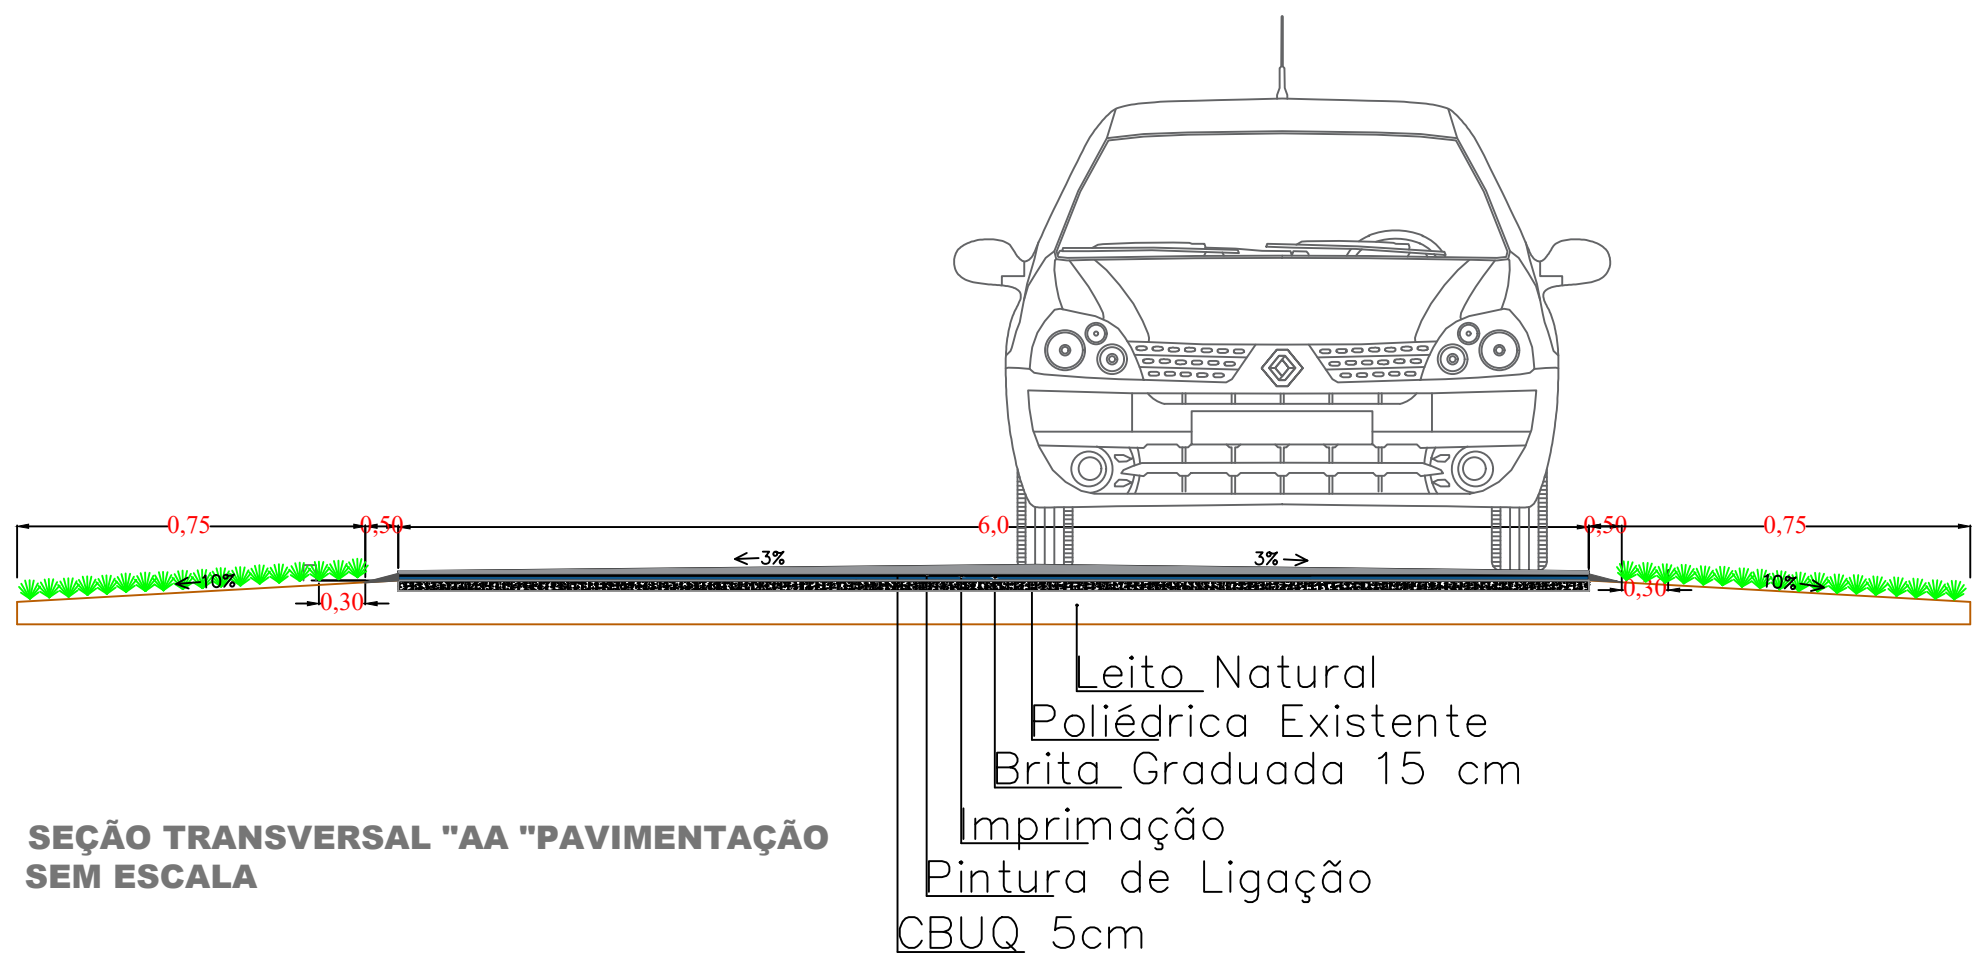


Quantidades Total da Estrada	Quantidade
BRITA GRADUADA 15 cm	6.343,92 m³
IMPRIMAÇÃO RR - 2C	39.271,89 m²
PINTURA DE LIGAÇÃO CM-30	36.250,98 m²
EXECUÇÃO CBUQ 5 CM	4.531,37 T
FORNECIMENTO CM-30	47,12 T
FORNECIMENTO RR-2C	18,12 T
ESTENÇÃO	6,04 KM
AREA DE PAVIMENTAÇÃO	39.271,89 m²

PREFEITURA MUNICIPAL

SAÚDE PÚBLICA


PROJETO DE RECAPE ASFÁLTICO
CAMUNIDADE LINHA AURORA A COMUNIDADE COLONIA NOVA



Rua Vereador Valmor Gomes, 11/59 – Caixa Postal, 01
CEP 85.685 – 000 – Nova Prata do Iguaçu – Paraná. Tel–Fax (046) 3545–1442

PREFEITURA MUNICIPAL DE NOVA PRATA DO IGUAÇU

NOVA PRATA DO IGUAÇU



RESPONSÁVEL TÉCNICO:
CLEUZA CASTRO DE JESUS
Engenheira Civil e Agrimensora
Crea.: SC 45.442/D

OBRA:

NOVA PRATA DO IGUAÇU

ÁREA TOTAL:
INDICADA
1:500



LOCALIDADE/BARRIO:
Estrada Rural

SUPERVISOR:
ANDRÉ FAUST

ELIZETE CAVAZIN
PREFEITA MUNICIPAL

DATA:
JANEIRO/2025

FOLHA:
16–17

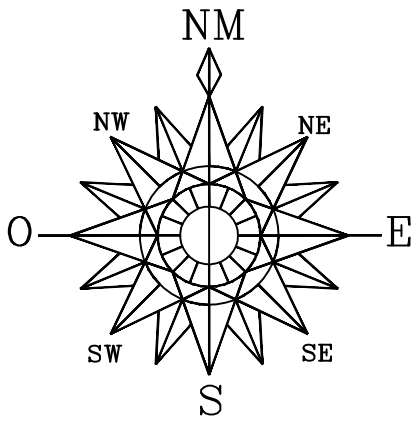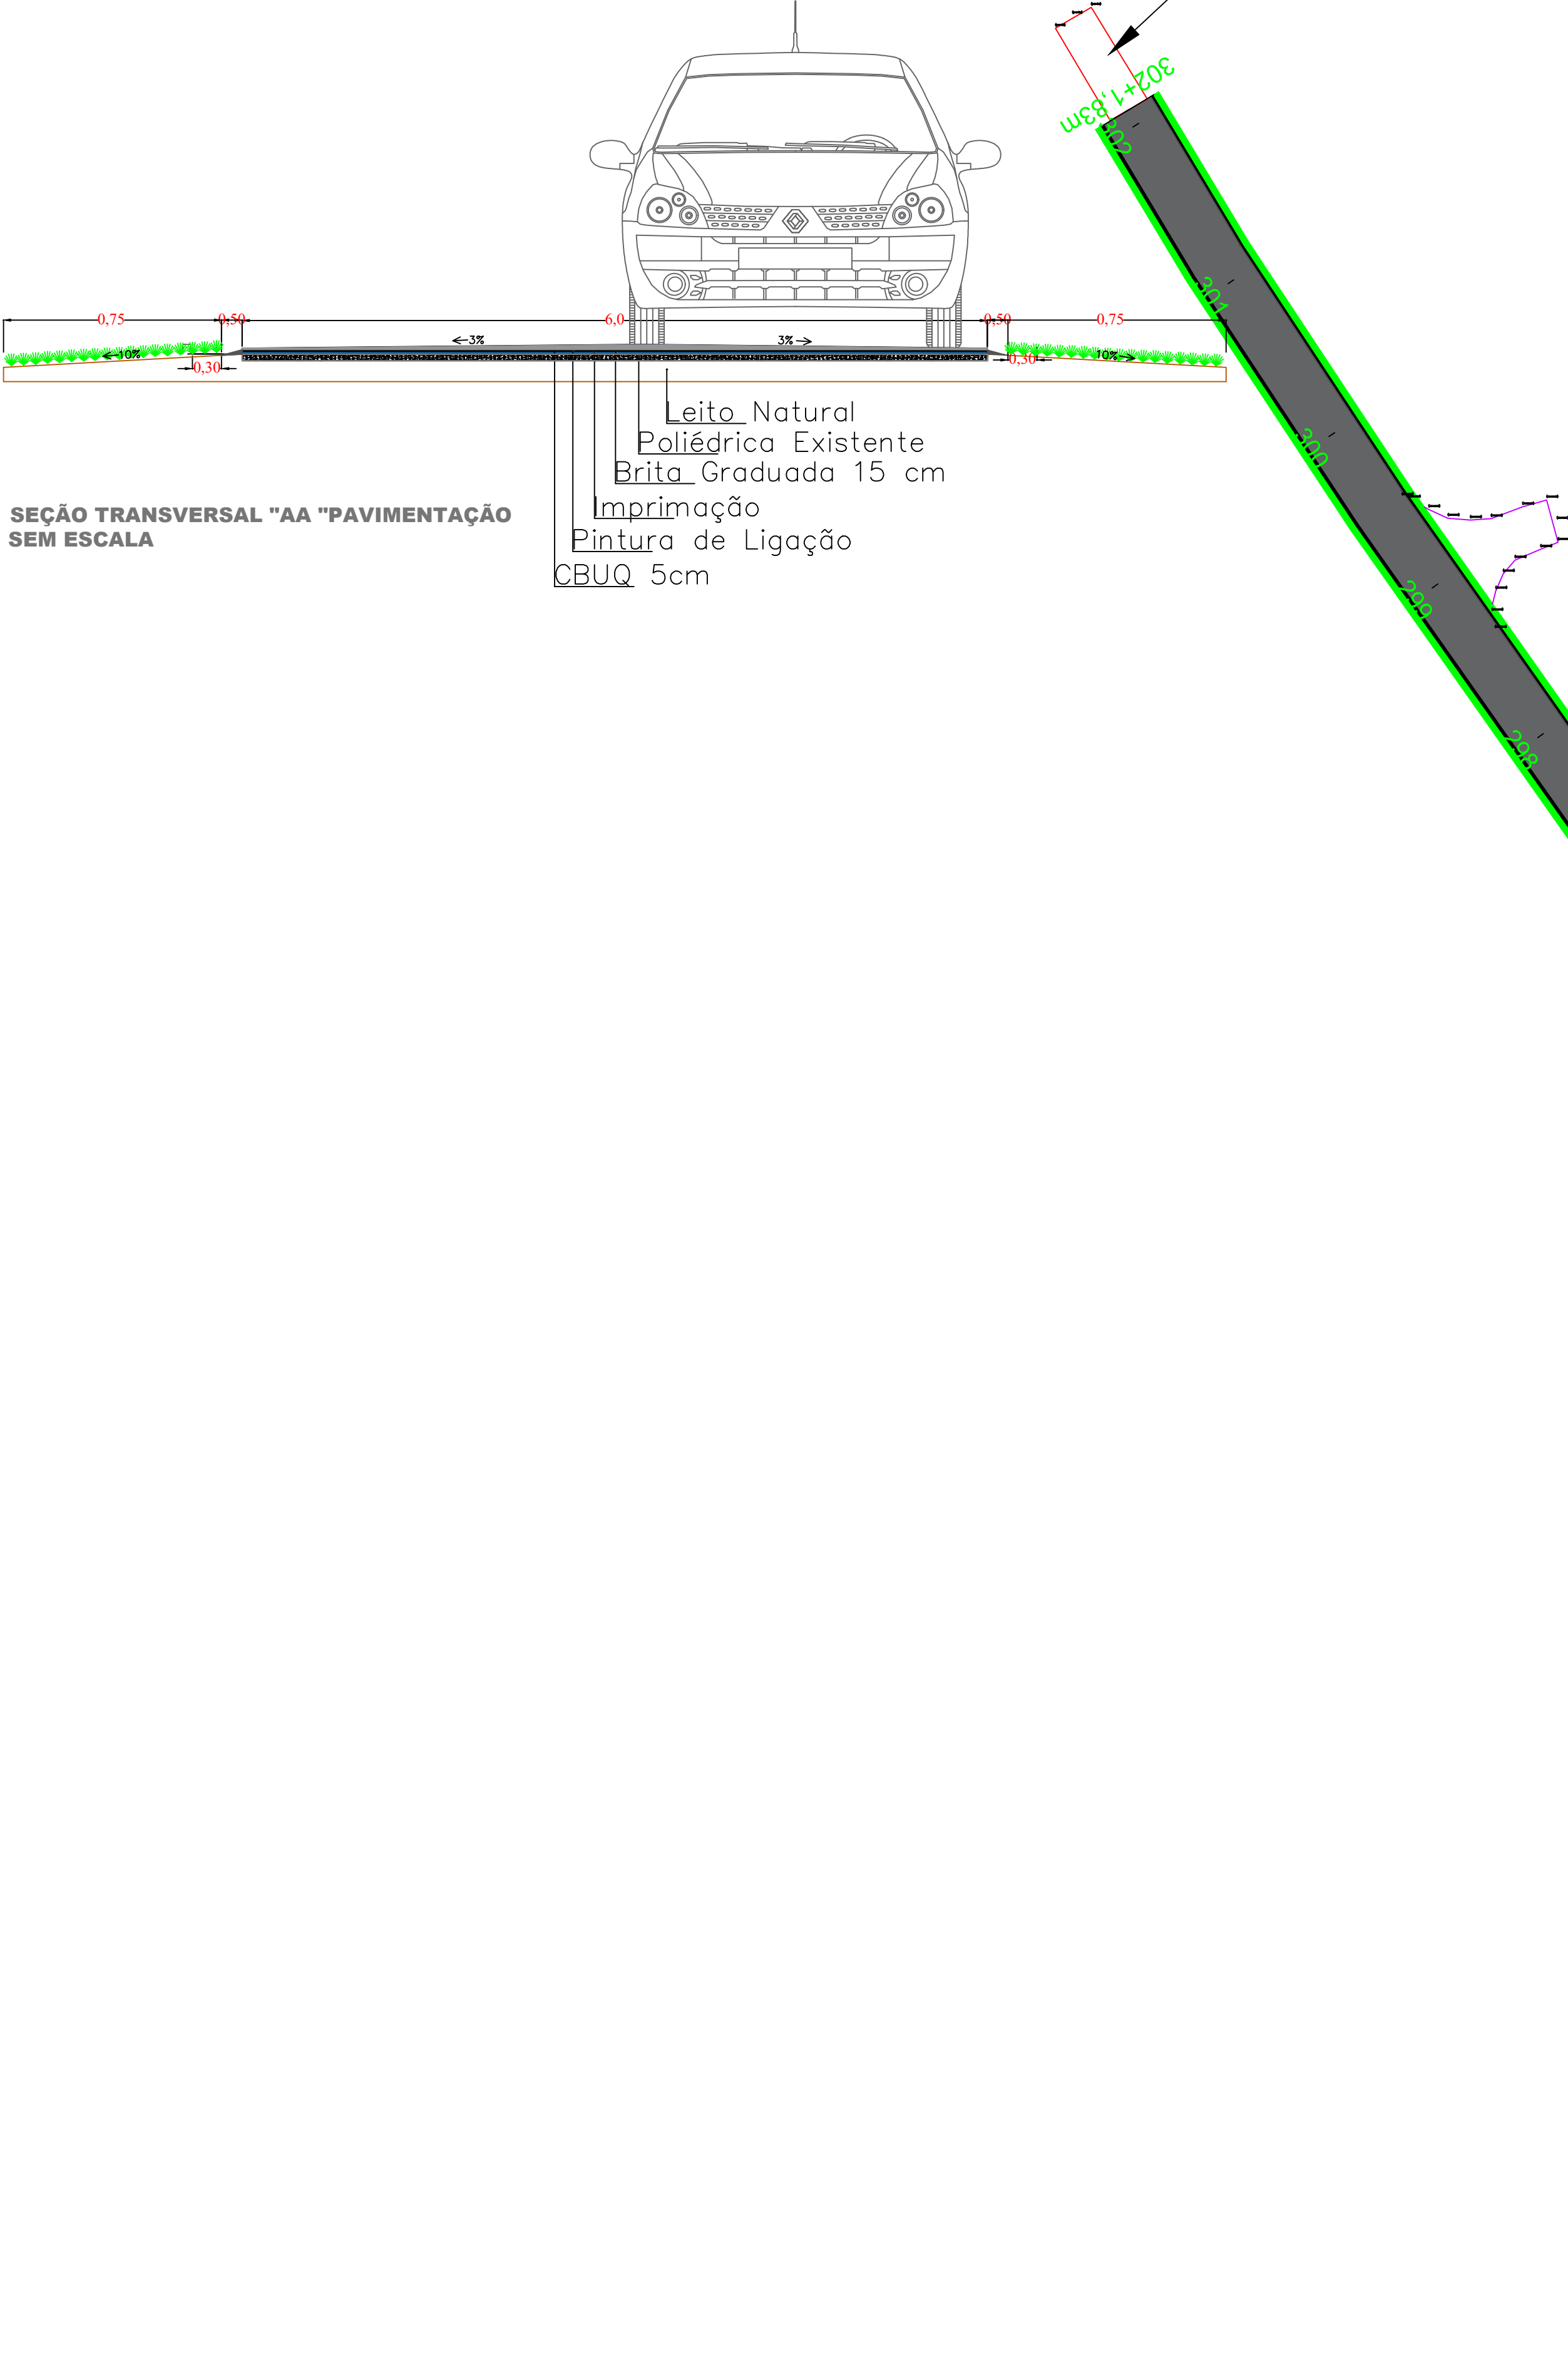

Quantidades Total da Estrada	Quantidade
BRITA GRADUADA 15 cm	6.343,92 m³
IMPRIMAÇÃO RR - 2C	39.271,89 m²
PINTURA DE LIGAÇÃO CM-30	36.250,98 m²
EXECUÇÃO CBUQ 5 CM	4.531,37 T
FORNECIMENTO CM-30	47,12 T
FORNECIMENTO RR-2C	18,12 T
ESTENÇÃO	6,04 KM
AREA DE PAVIMENTAÇÃO	39.271,89 m²

PREFEITURA MUNICIPAL

SAÚDE PÚBLICA

PROJETO DE RECAPE ASFÁLTICO
CAMUNIDADE LINHA AURORA A COMUNIDADE COLONIA NOVA

PREFEITURA MUNICIPAL DE NOVA PRATA DO IGUAÇU

Rua Vereador Valmor Gomes, 11/59 – Caixa Postal, 01
CEP 85.685 – 000 – Nova Prata do Iguaçu – Paraná. Tel–Fax (046) 3545–1442

OBRA:

PROJETO RECAPE ASFALTICO / SINALIZAÇÃO

NOVA PRATA DO IGUAÇU

RESPONSÁVEL TÉCNICO:

CLEUZA CASTRO DE JESUS
Engenheira Civil e Agrimensora
Cres.: SC 45.442/D

ÁREA TOTAL:

INDICADA

1.500

LOCALIDADE/BAIRRO:

Estrada Rural

SUPERVISOR:

ANDRÉ FAUST

DATA:

JANEIRO/2025

FOLHA:

17 – 17

PARANÁ

INDICADAS