



QUANTITATIVO

MODELO	CÓDIGO	QUANT.	M²/ UND	M²/TOTAL
	R-19/40	02	0,16	0,32
MODELO	CÓDIGO	QUANT.	M²/ UND	M²/TOTAL
	R-02	01	0,30	0,30

	Quantidade
FAIXA DE SINALIZAÇÃO HORIZONTAL	76,58 m²
PLACA R19/40	2 UND
PLACA R-02	1 UND


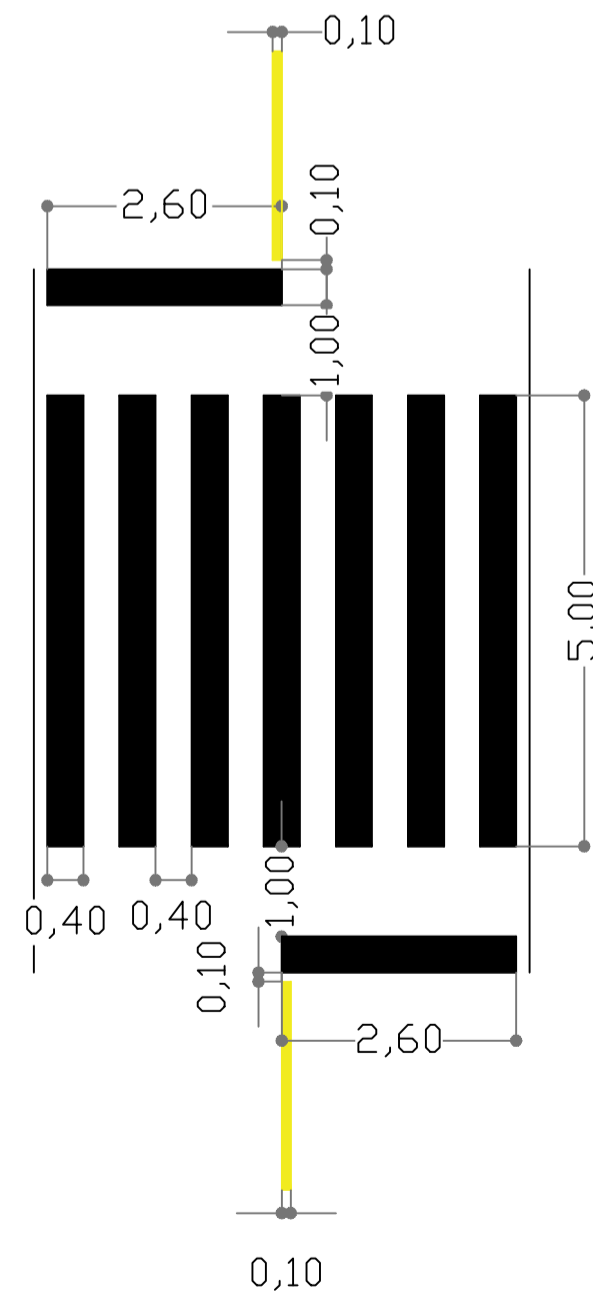


DETALHE FAIXA PEDESTRE  
16,08 m² cada faixa branca  
faixa amarela 10 cm  
280,00 m x 0,10 m = 28,00 m²  
ESCALA = 1/50



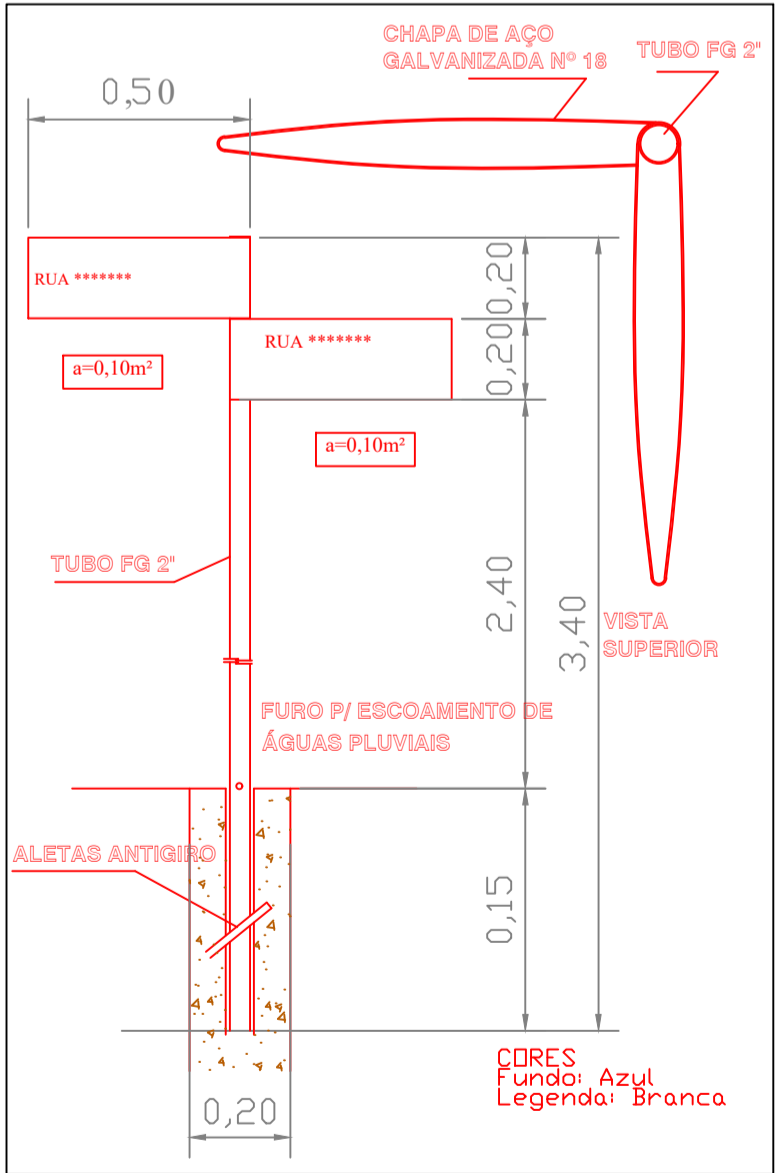


SUPORTE METÁLICO GALVANIZADO h=3,00m  
ANTI-GIRO  
PLACA COM NOME DE RUA: (0,10X2) = 0,20 m² (cada placa)  
NOME DA RUA = 01 und  
NOME DA RUA = 0,20 x 01 und = 0,20 m²

RUA BARRAO CERRO AZUL

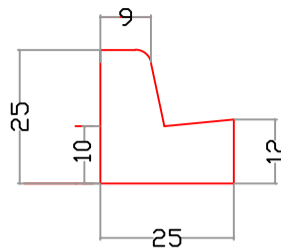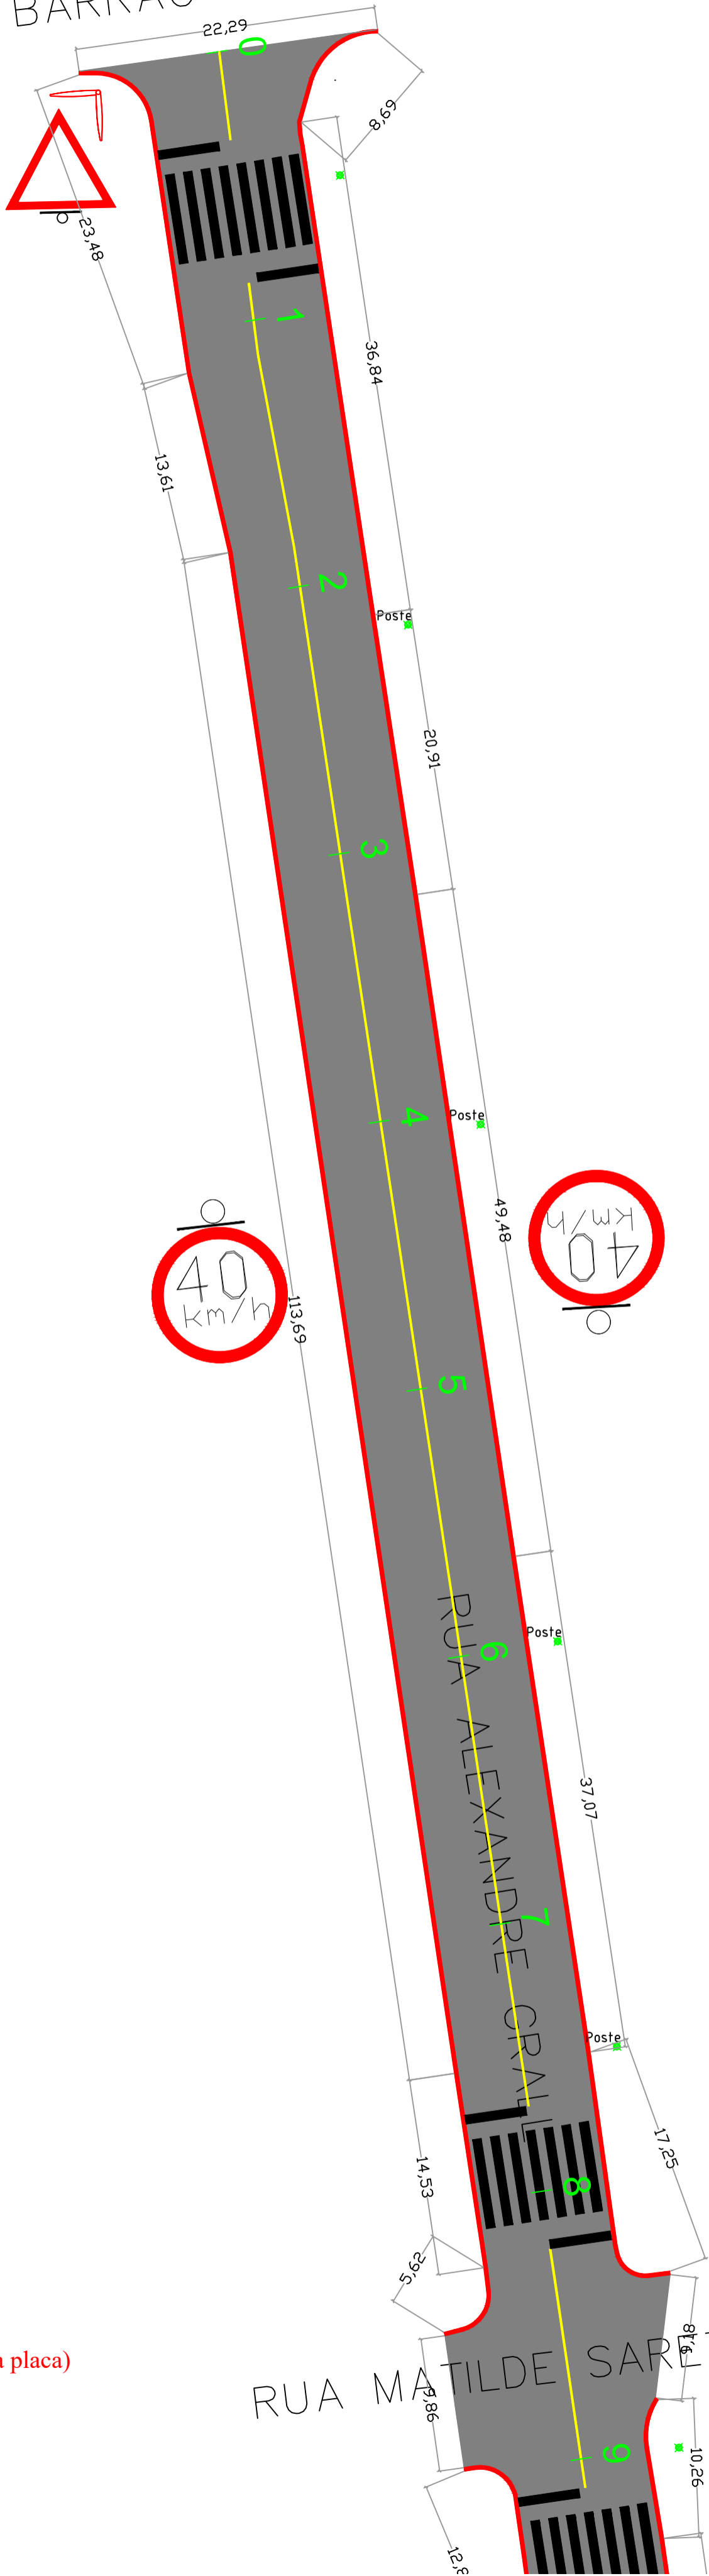

DETALHE MEIO-FIO COM SARJETA

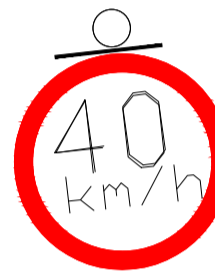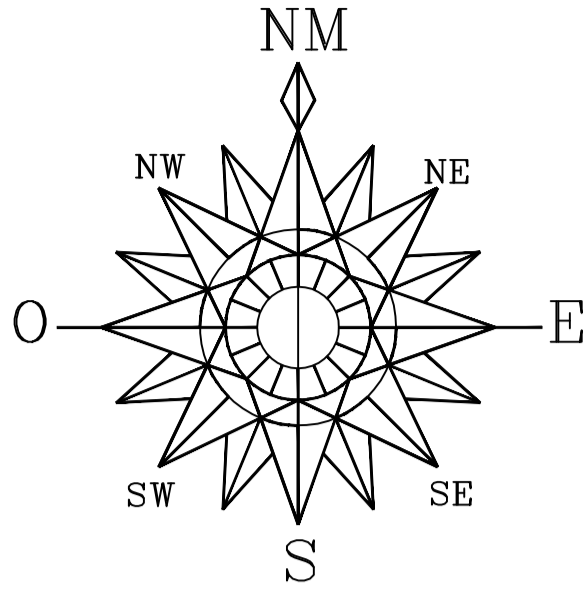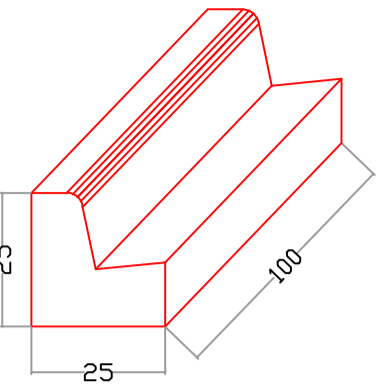

PREFEITURA MUNICIPAL

SAUDE PUBLICA

PROJETO DE PAVIMENTAÇÃO ASFÁLTICA

PREFEITURA MUNICIPAL DE NOVA PRATA DO IGUAÇU

Rua Vereador Valmor Gomes, 11/59 - Caixa Postal, 01  
CEP 85.685 - 000 - Nova Prata do Iguaçu - Paraná. Tel-Fax (046) 3545-1442

OBRA: PROJETO DE SINALIZAÇÃO/PAVIMENTAÇÃO

Rua Alexandre Grall

NOVA PRATA DO IGUAÇU PERIMETRO URBANO DA CIDADE PARANÁ

Georeferência:  
INDICADAS

RESPONSÁVEL TÉCNICO:  
CLEUZA CASTRO DE JESUS  
Engenheira Civil e Agrimensora  
Crea.: SC 45.442/D

ÁREATOTAL:  
INDICADA  
ESCALA:  
1:1.000  
DATA:  
julho/2025

LOCALIDADE/BAIRRO:  
N. PRATA DO IGUAÇU  
SUPERVISOR:  
ANDRE FAUST

FOLHA:  
01-02