





MODELO	CÓDIGO	QUANT.	M²/ UND	M²/TOTAL
	R-19/40	02	0,16	0,32
MODELO	CÓDIGO	QUANT.	M²/ UND	M²/TOTAL
	R-02	01	0,30	0,30

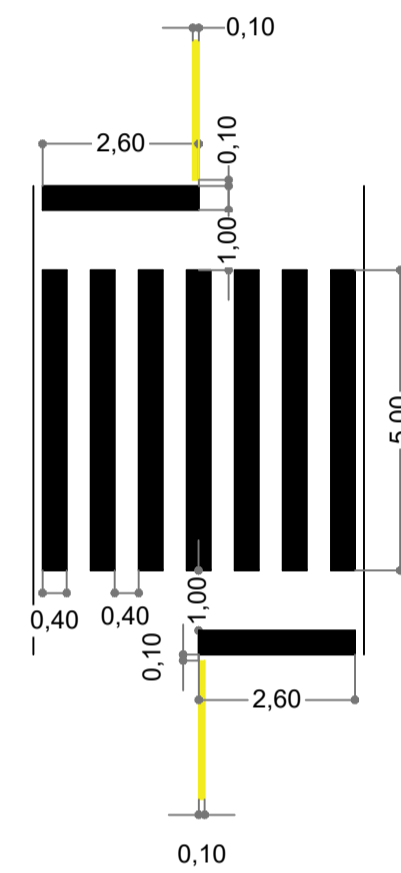


DETALHE FAIXA PEDESTRE
16,08 m² cada faixa branca
faixa amarela 10 cm
280,00 m x 0,10 m = 28,00 m²
ESCALA = 1/50

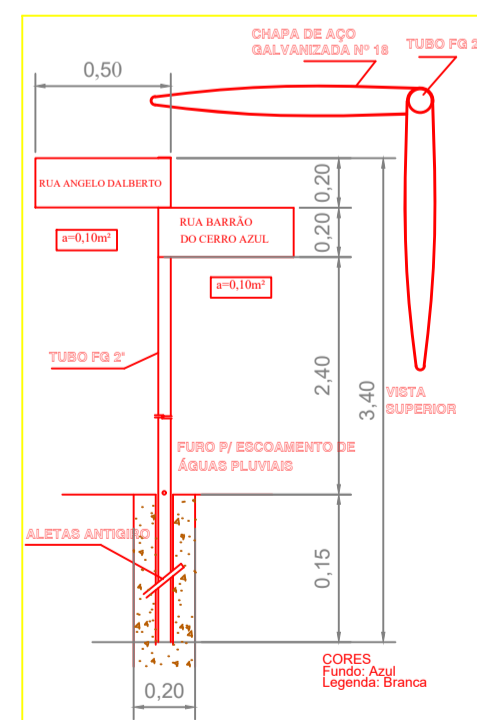


SUPORTE METÁLICO GALVANIZADO h=3,00m
ANTI-GIRO
PLACA COM NOME DE RUA: (0,10X2) = 0,20 m² (cada placa)
NOME DA RUA = 01 und
NOME DA RUA = 0,20 x 01 und = 0,20 m²

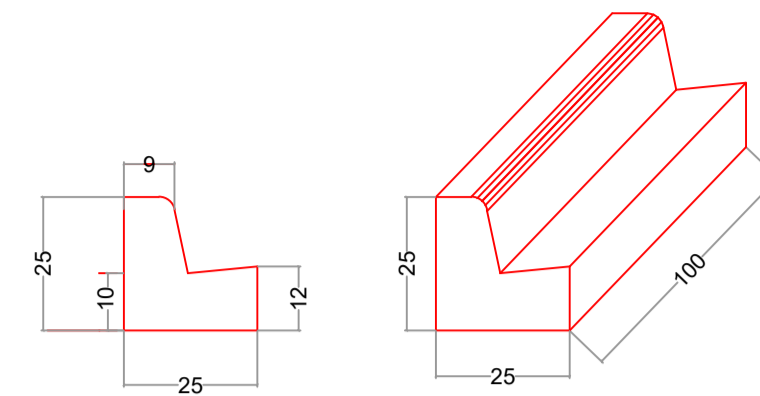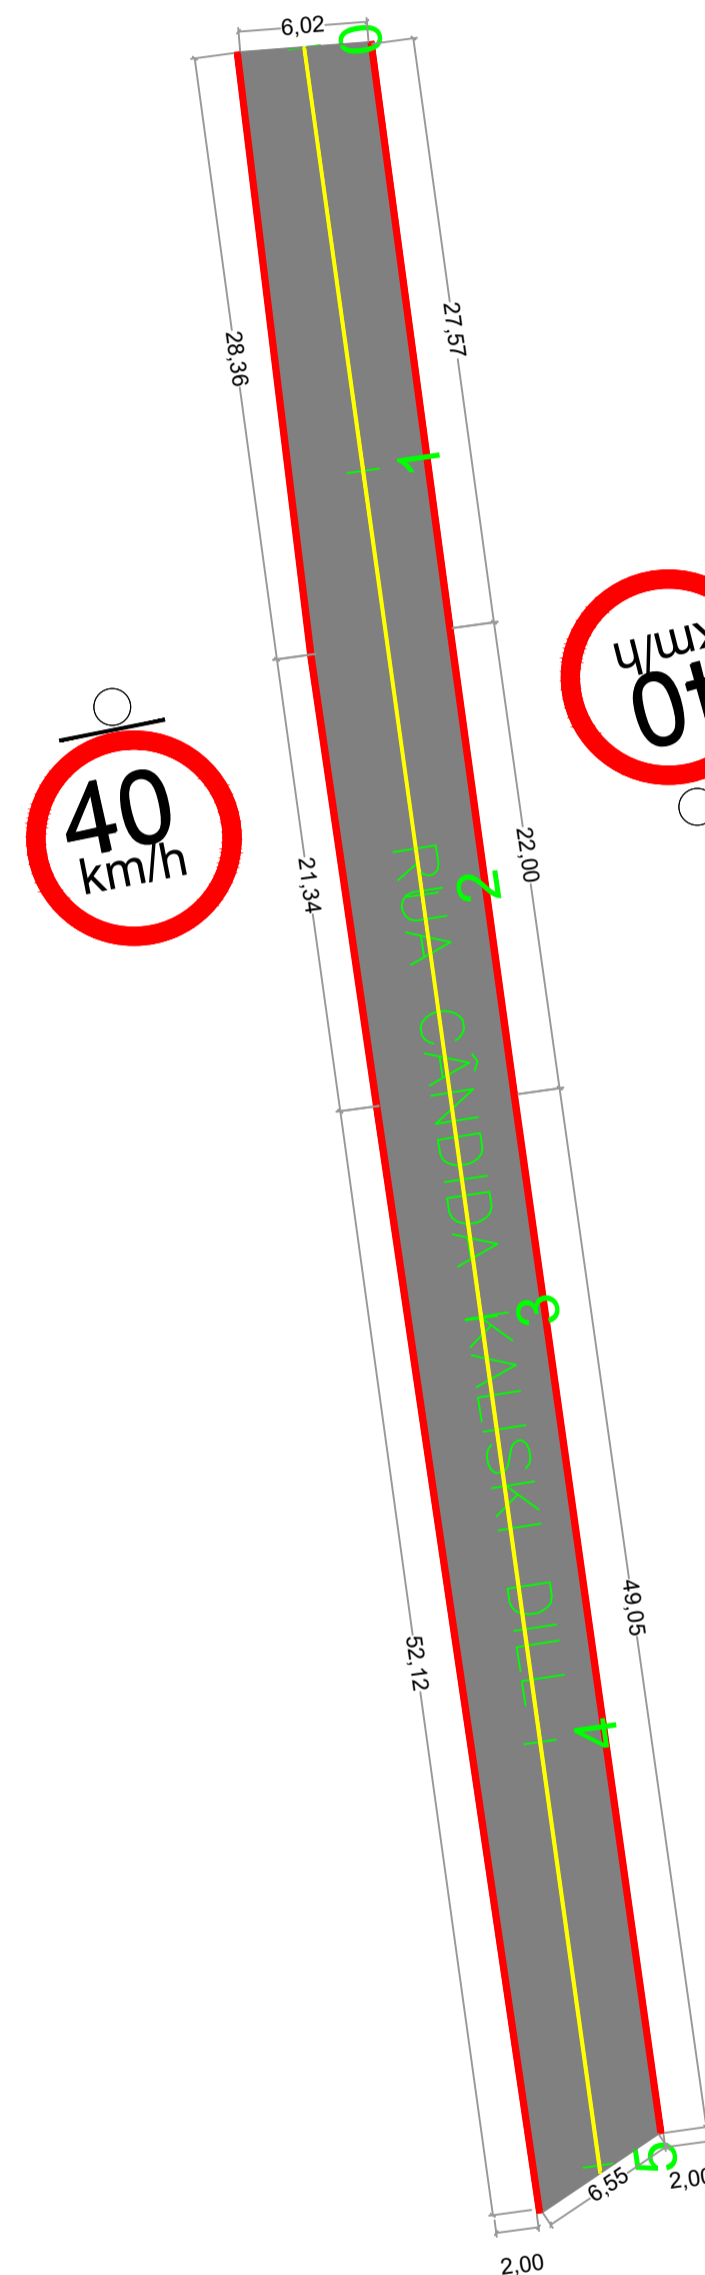

DETALHE MEIO-FIO COM SARJETA

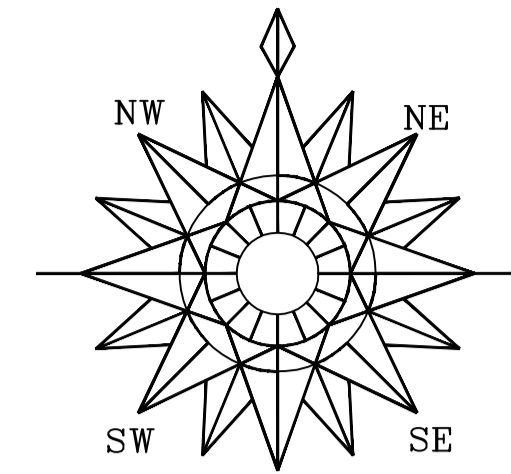

Quantidade
FAIXA DE SINALIZAÇÃO HORIZONTAL
10,00 m²
PLACA R19/40
2 UND
PLACA R-02
1 UND

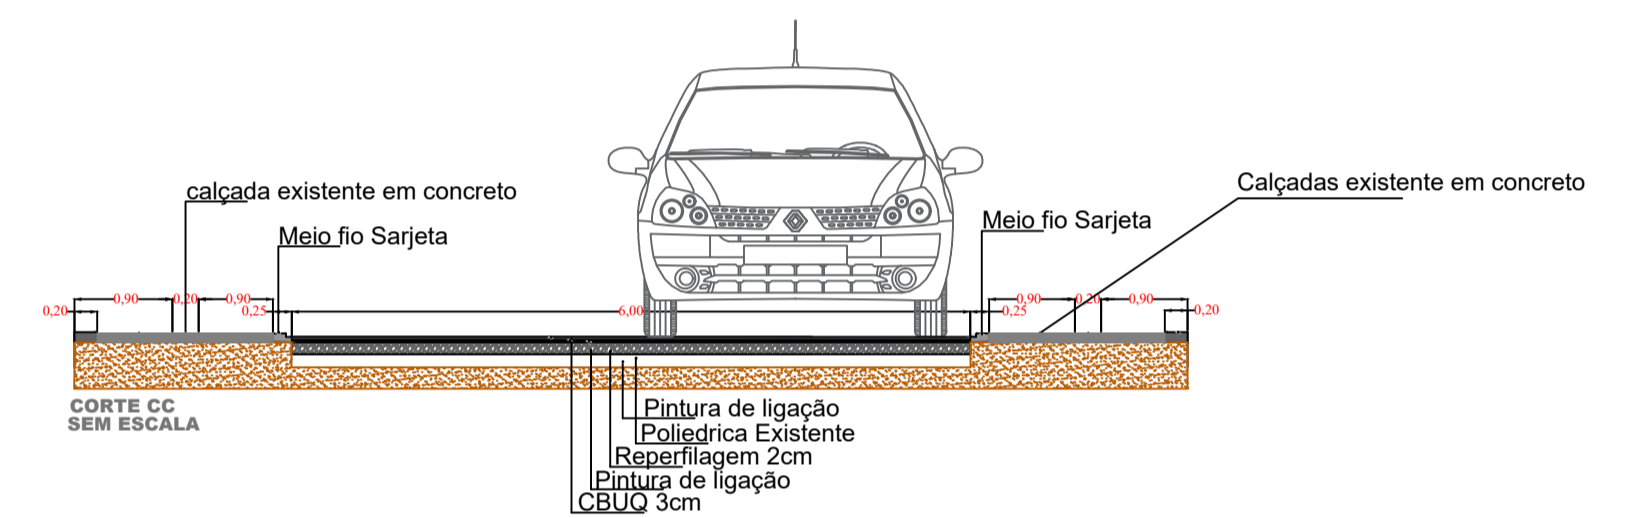



PROJETO DE PAVIMENTAÇÃO ASFÁLTICA

PREFEITURA MUNICIPAL DE NOVA PRATA DO IGUAÇU



Rua Vereador Valmor Gomes, 11/59 - Caixa Postal, 01
CEP 85.685 - 000 - Nova Prata do Iguaçu - Paraná. Tel-Fax (046) 3545-1442

	OBRA:	PROJETO DE SINALIZAÇÃO/PAVIMENTAÇÃO Rua Candida Kaliski Dill NOVA PRATA DO IGUAZU PERIMETRO URBANO DA CIDADE PARANÁ	Georreferência: INDICADAS
	RESPONSÁVEL TÉCNICO: CLEUZA CASTRO DE JESUS Engenheira Civil e Agrimensora Crea: SC 45.442/D	ÁREA TOTAL: INDICADA ESCALA: 1:1.000 DATA: julho/2025	LOCALIDADE/BAIRRO: N. PRATA DO IGUAZU _____ ELIZETE CAVAZIN PREFEITA MUNICIPAL