

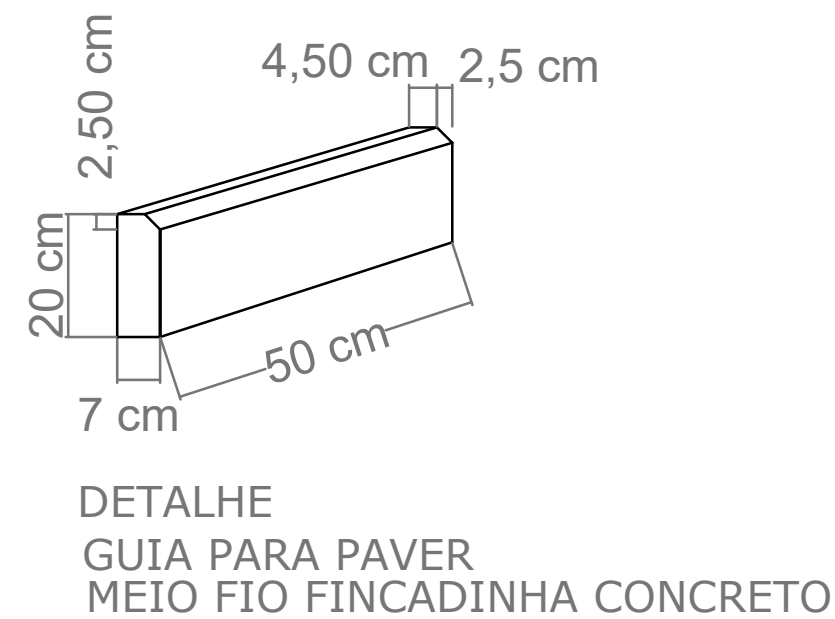
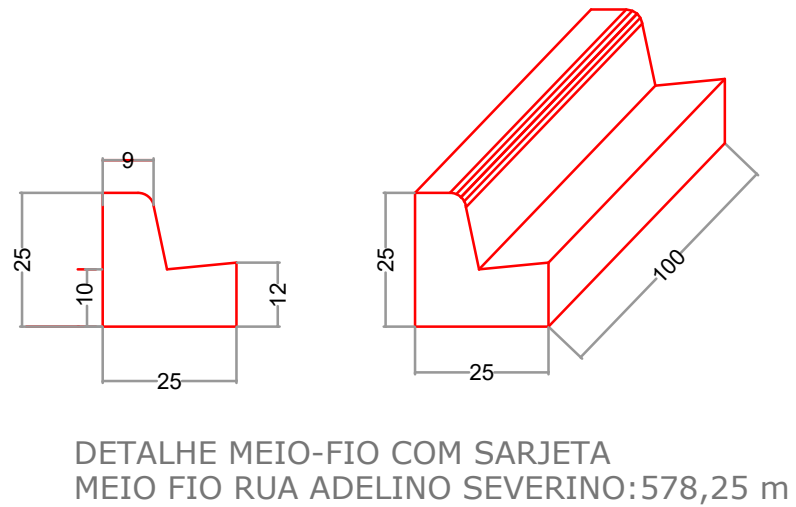


DETALHE RAMPA PNE
Sem Escala

Quantidades Total da Rua	Quantidade
PAVER COLORIDO	182,52 m ²
PAVER e=6CM SEM CHANFRO	1.034,28m ²
MEIO-FIO DE CONCRETO S/ SARJETA	572,75 m
RAMPA PNE	14 UND
REGULARIZAÇÃO PARA ASSENTAMENTO DE CALÇADAS	1.216,80 m ²
COLCHÃO DE ARGILA PARA ASSENTAMENTO DE CALÇADA	1.216,80m ²

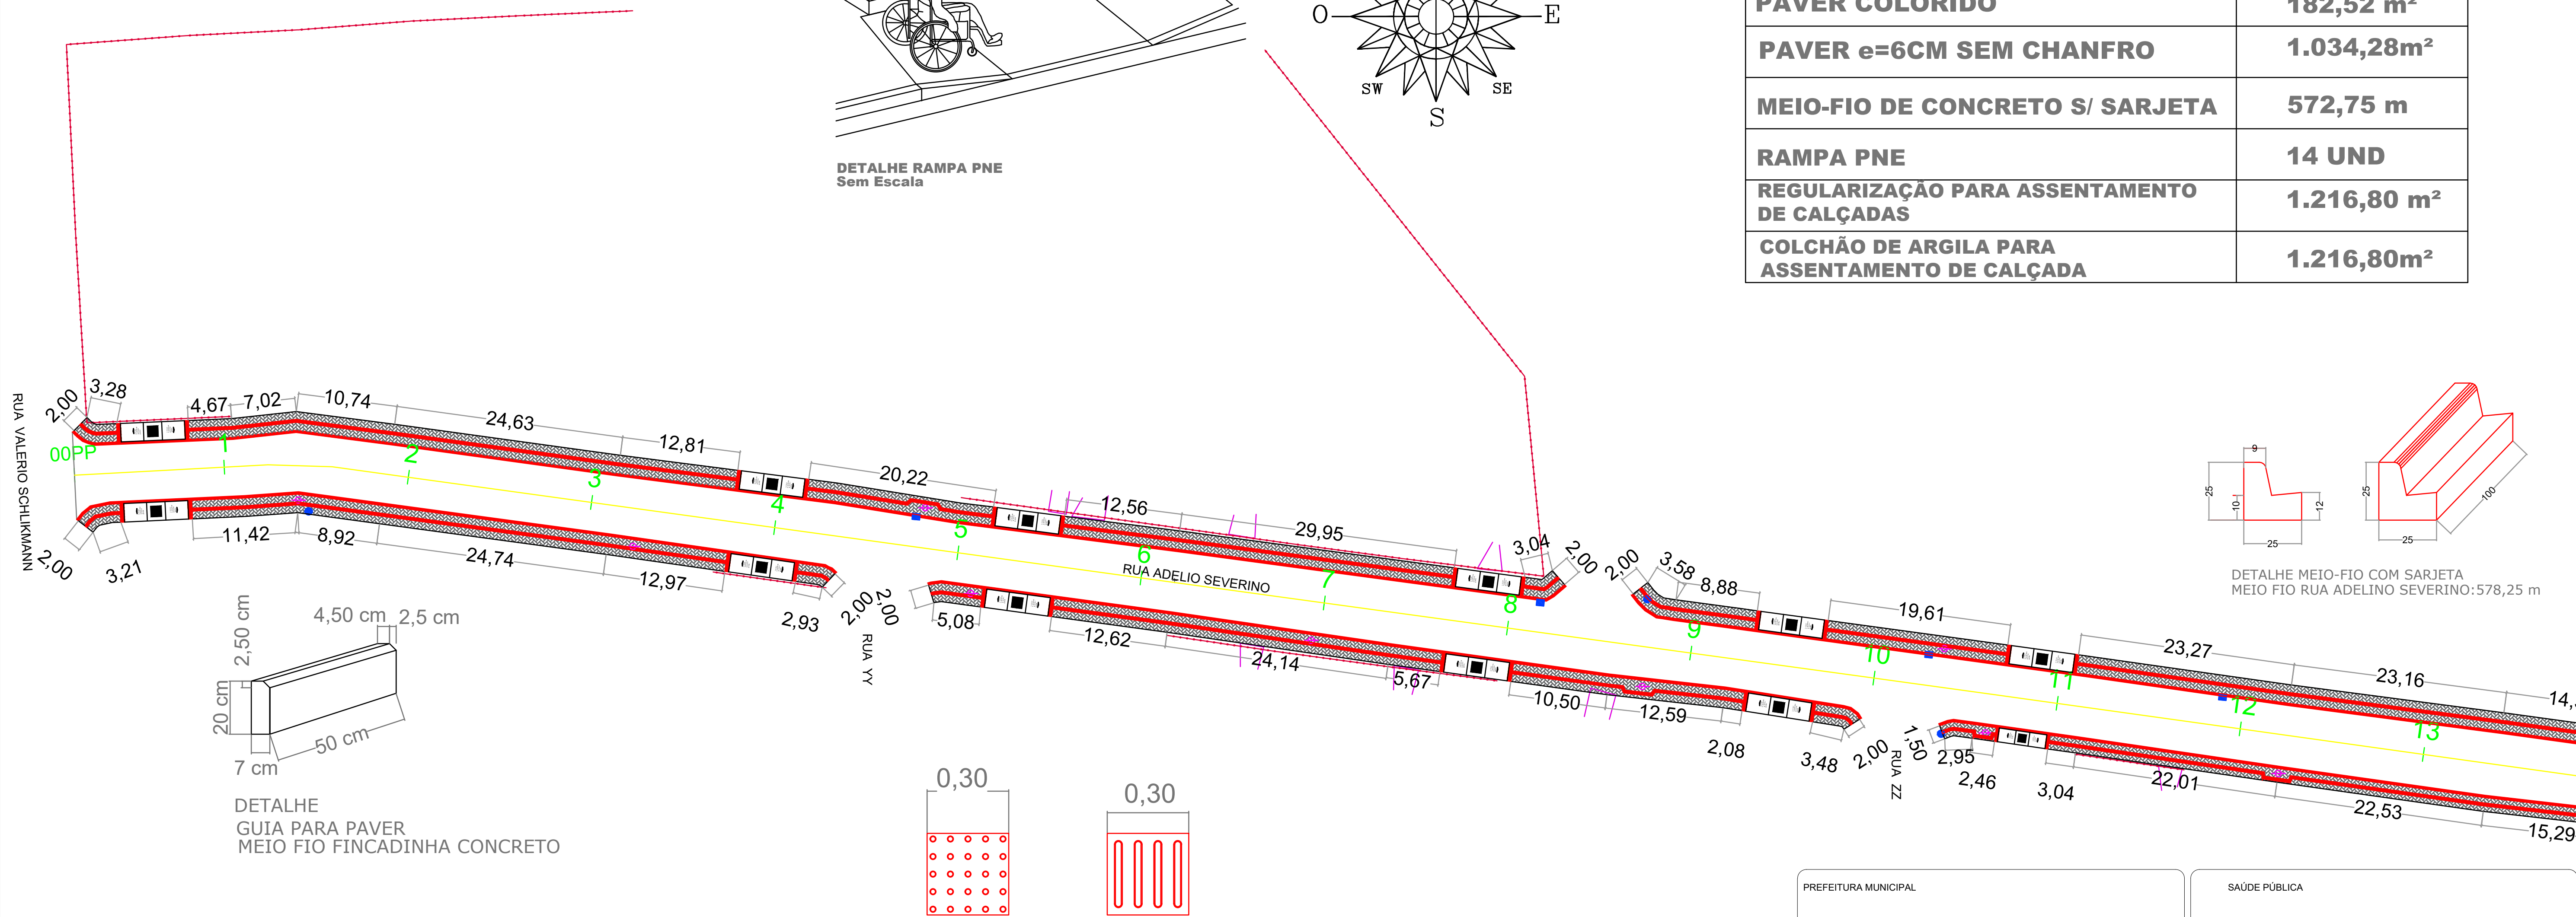


ÁREA DA PAVER TÁTIL DIRECIONAL
ESC: 1/500

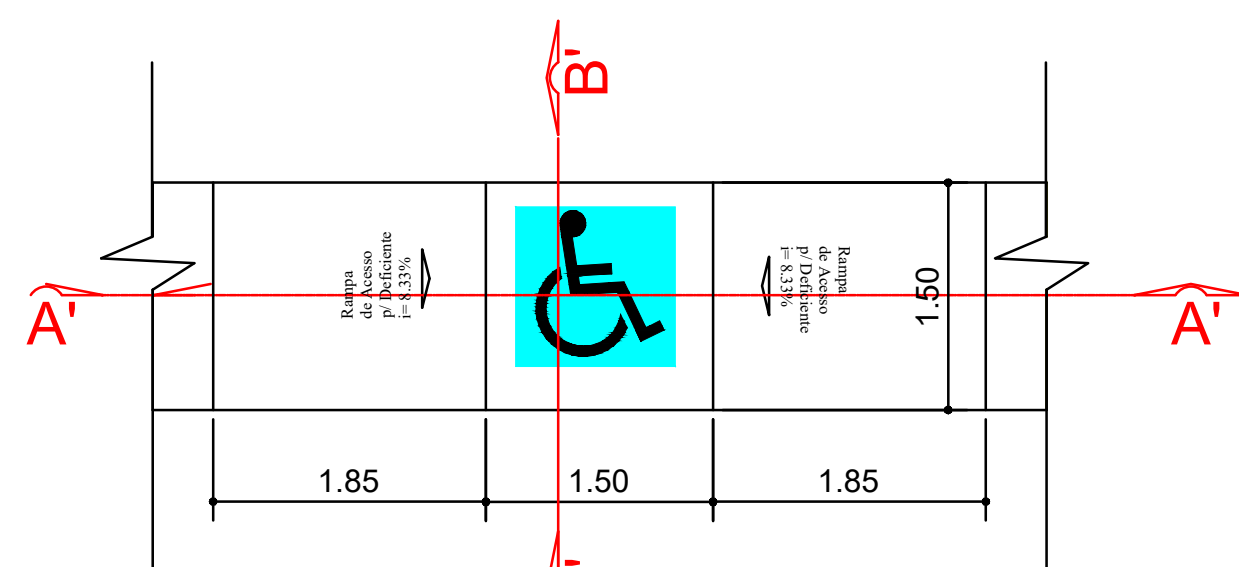


RAMPA EM CONCRETO


ESCALA = 1/50

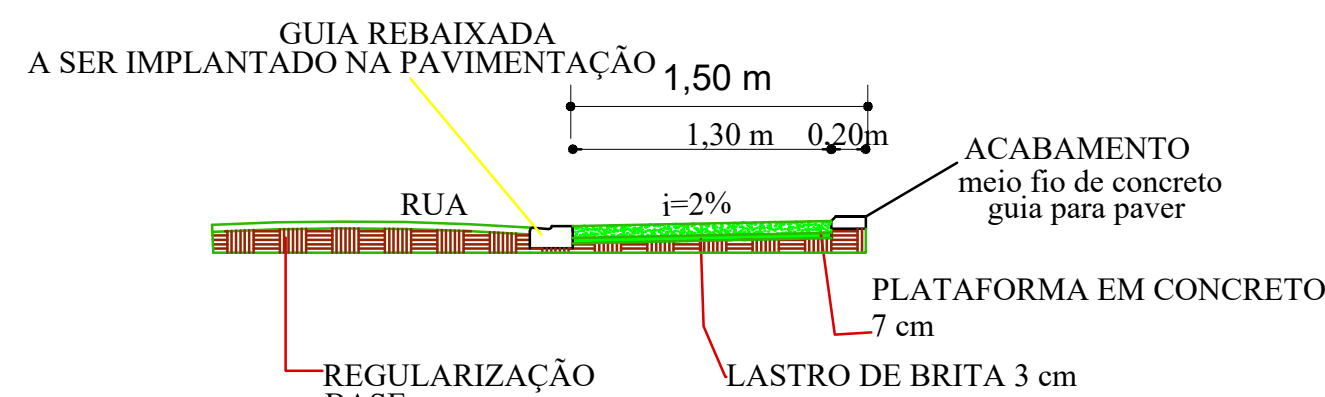

CORTE BB"
ESCALA: 1=50

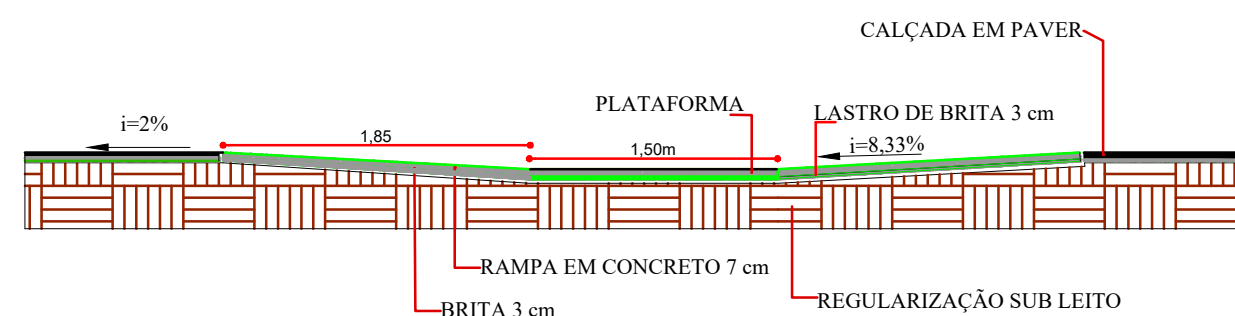

CORTE AA"
ESCALA = 1/50

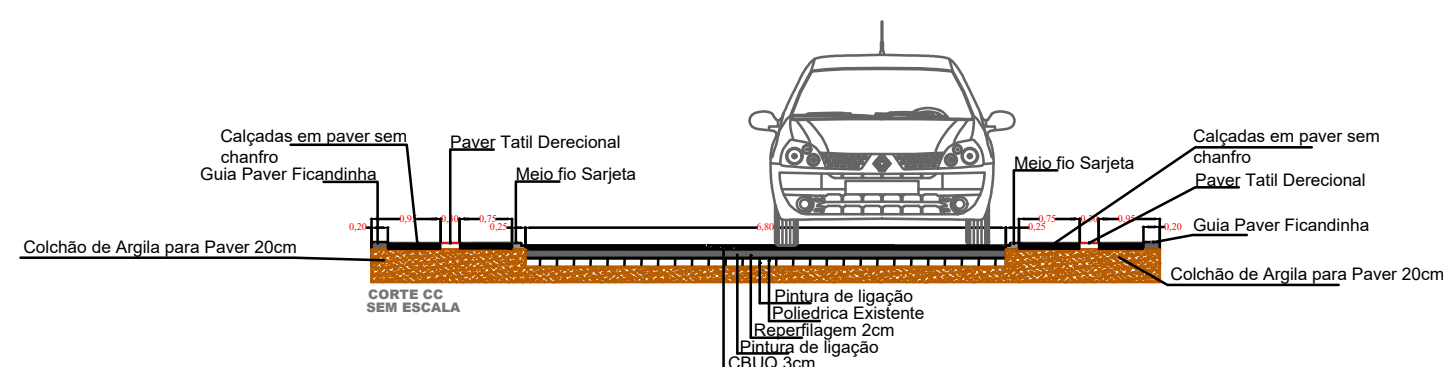

PREFEITURA MUNICIPAL

SAÚDE PÚBLICA

PROJETO DE PAVIMENTAÇÃO ASFÁLTICA

PREFEITURA MUNICIPAL DE NOVA PRATA DO IGUAÇU



Rua Vereador Valmor Gomes, 11/59 - Caixa Postal, 01
CEP 85.685 - 000 - Nova Prata do Iguaçu - Paraná. Tel-Fax (046) 3545-1442



OBRA: PROJETO DE PAVIMENTAÇÃO DE CALÇADAS
Rua Adelino Severino

NOVA PRATA DO IGUAÇU PERÍMETRO URBANO DA CIDADE PARANÁ

RESPONSÁVEL TÉCNICO:
CLEUZA CASTRO DE JESUS
Engenheira Civil e Agrimensora
Crea.: SC 45.442/D

ÁREATOTAL:
INDICADA
ESCALA:
1:1.000
DATA:
julho/2025

LOCALIDADE/BAIRRO:
N. PRATA DO IGUAÇU
SUPERVISOR:
ANDRE FAUST
ELIZETE CAVAZIN
PREFEITA MUNICIPAL

FOLHA:
01-02