

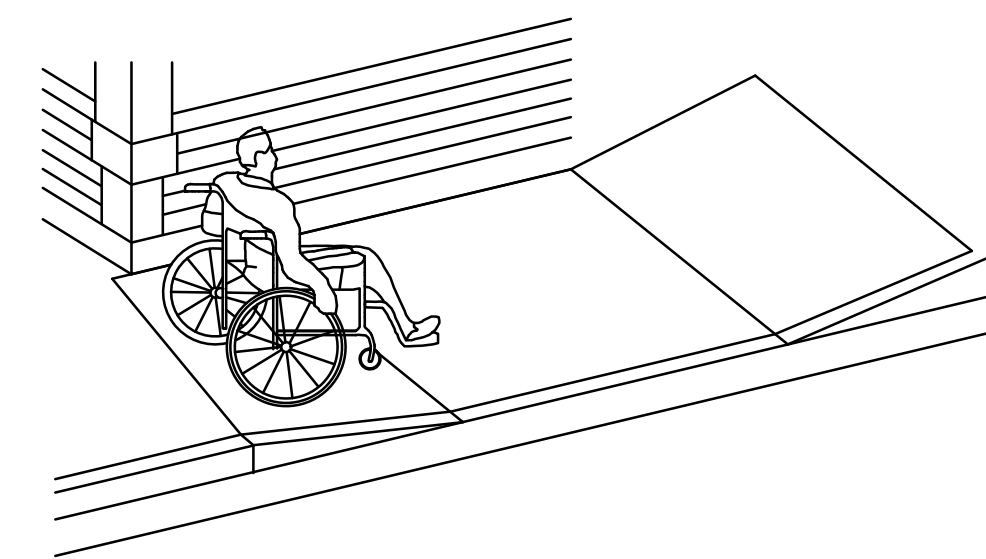



DETALHE MEIO-FIO COM SARJETA
MEIO FIO RUA JOSE ILARIO ZATTA: 719,04 m

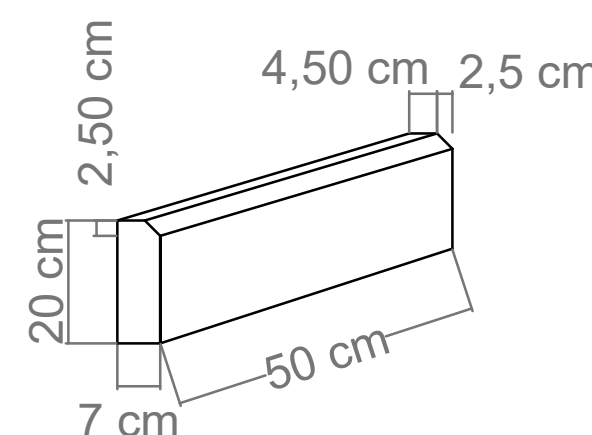

DETALHE RAMPA PNE
Sem Escala

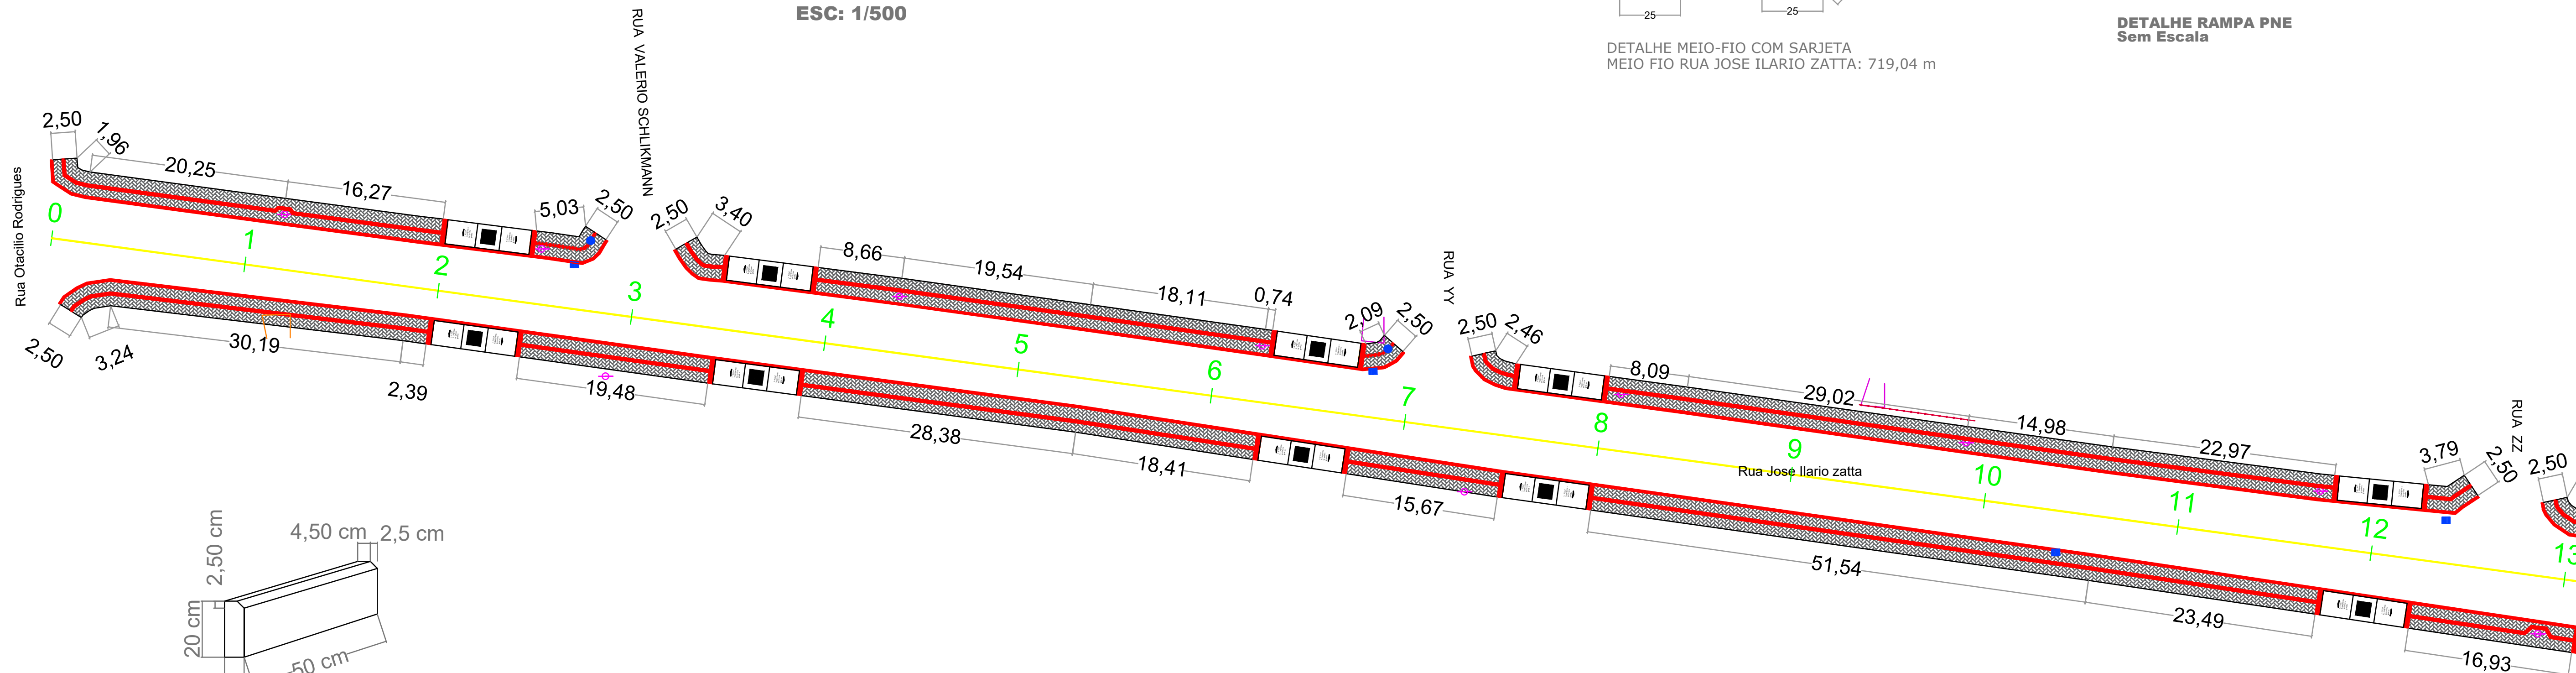

DETALHE
GUIA PARA PAVER
MEIO FIO FINCADINHA CONCRETO


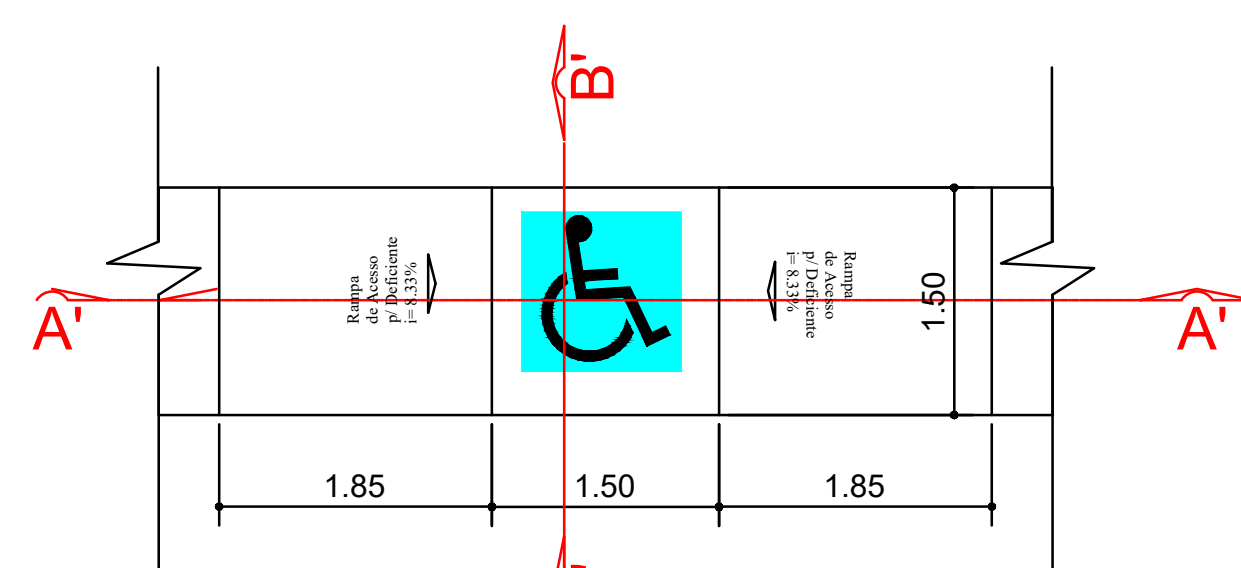


RAMPA EM CONCRETO

ESCALA = 1/50

Quantidades Total da Rua

PAVER COLORIDO	Quantidade
PAVER e= 6 CM SEM CHANFRO	216,00 m²
MEIO-FIO DE CONCRETO S/ SARJETA	1.440,00m²
RAMPA PNE	699,21 m
REGULARIZAÇÃO PARA ASSENTAMENTO DE CALÇADAS	12 UND
COLCHÃO DE ARGILA PARA ASSENTAMENTO DE CALÇADA	1.800,00 m²

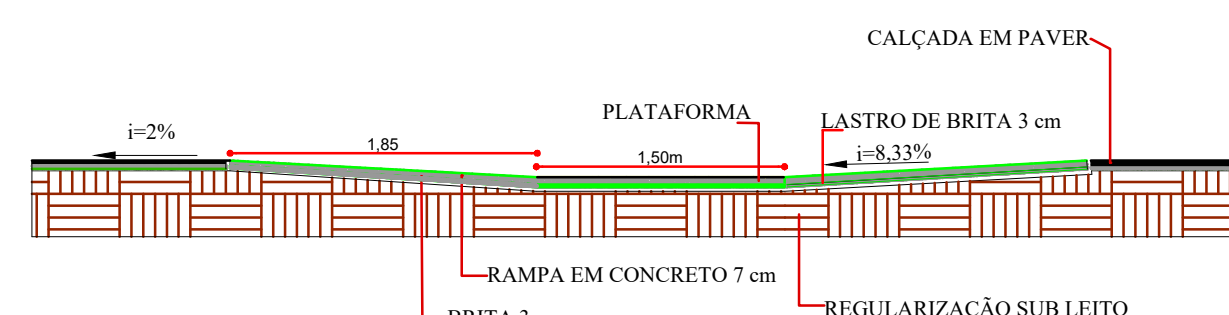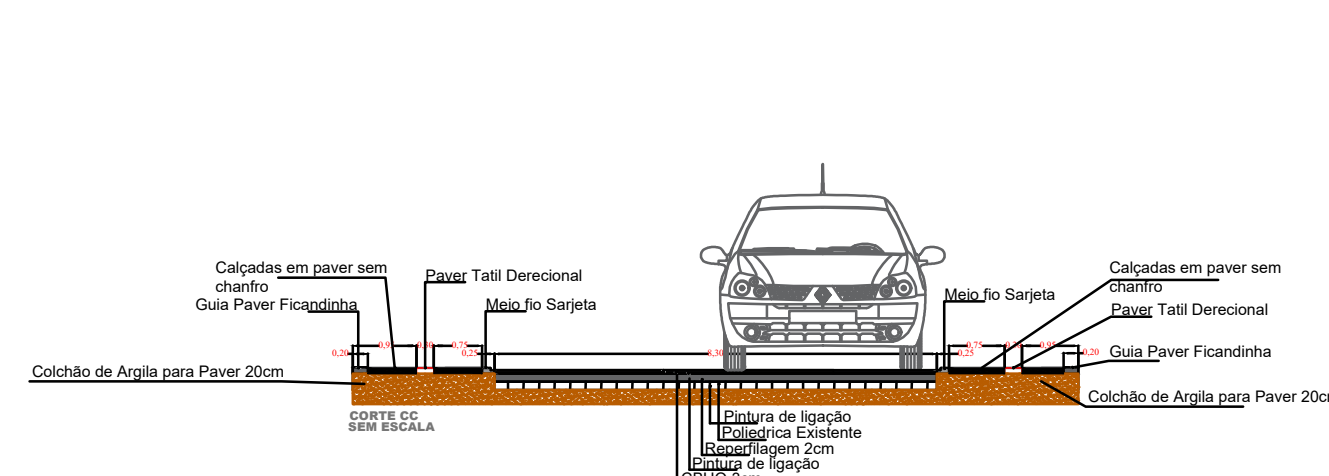


CORTE AA"
ESCALA = 1/50

PREFEITURA MUNICIPAL	SAÚDE PÚBLICA
----------------------	---------------

PROJETO DE PAVIMENTAÇÃO ASFÁLTICA

PREFEITURA MUNICIPAL DE NOVA PRATA DO IGUAÇU

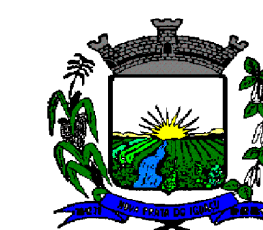

Rua Vereador Valmor Gomes, 11/59 - Caixa Postal, 01
CEP 85.685 - 000 - Nova Prata do Iguaçu - Paraná. Tel-Fax (046) 3545-1442



OBRA:	PROJETO DE PAVIMENTAÇÃO DE CALÇADAS Rua Jose Ilario Zatta	Georeferência:
NOVA PRATA DO IGUAÇU	PERÍMETRO URBANO DA CIDADE	INDICADAS
PARANÁ		

RESPONSÁVEL TÉCNICO:	ÁREATOTAL: INDICADA	LOCALIDADE/BAIRRO: N. PRATA DO IGUAÇU	SUPERVISOR: ANDRE FAUST	FOLHA:
CLEUZA CASTRO DE JESUS Engenheira Civil e Agrimensora Crea.: SC 45.442/D	ESCALA: 1:1.000			01-02
	DATA: julho/2025		ELIZETE CAVAZIN PREFEITA MUNICIPAL	