


Drenagem Existentes

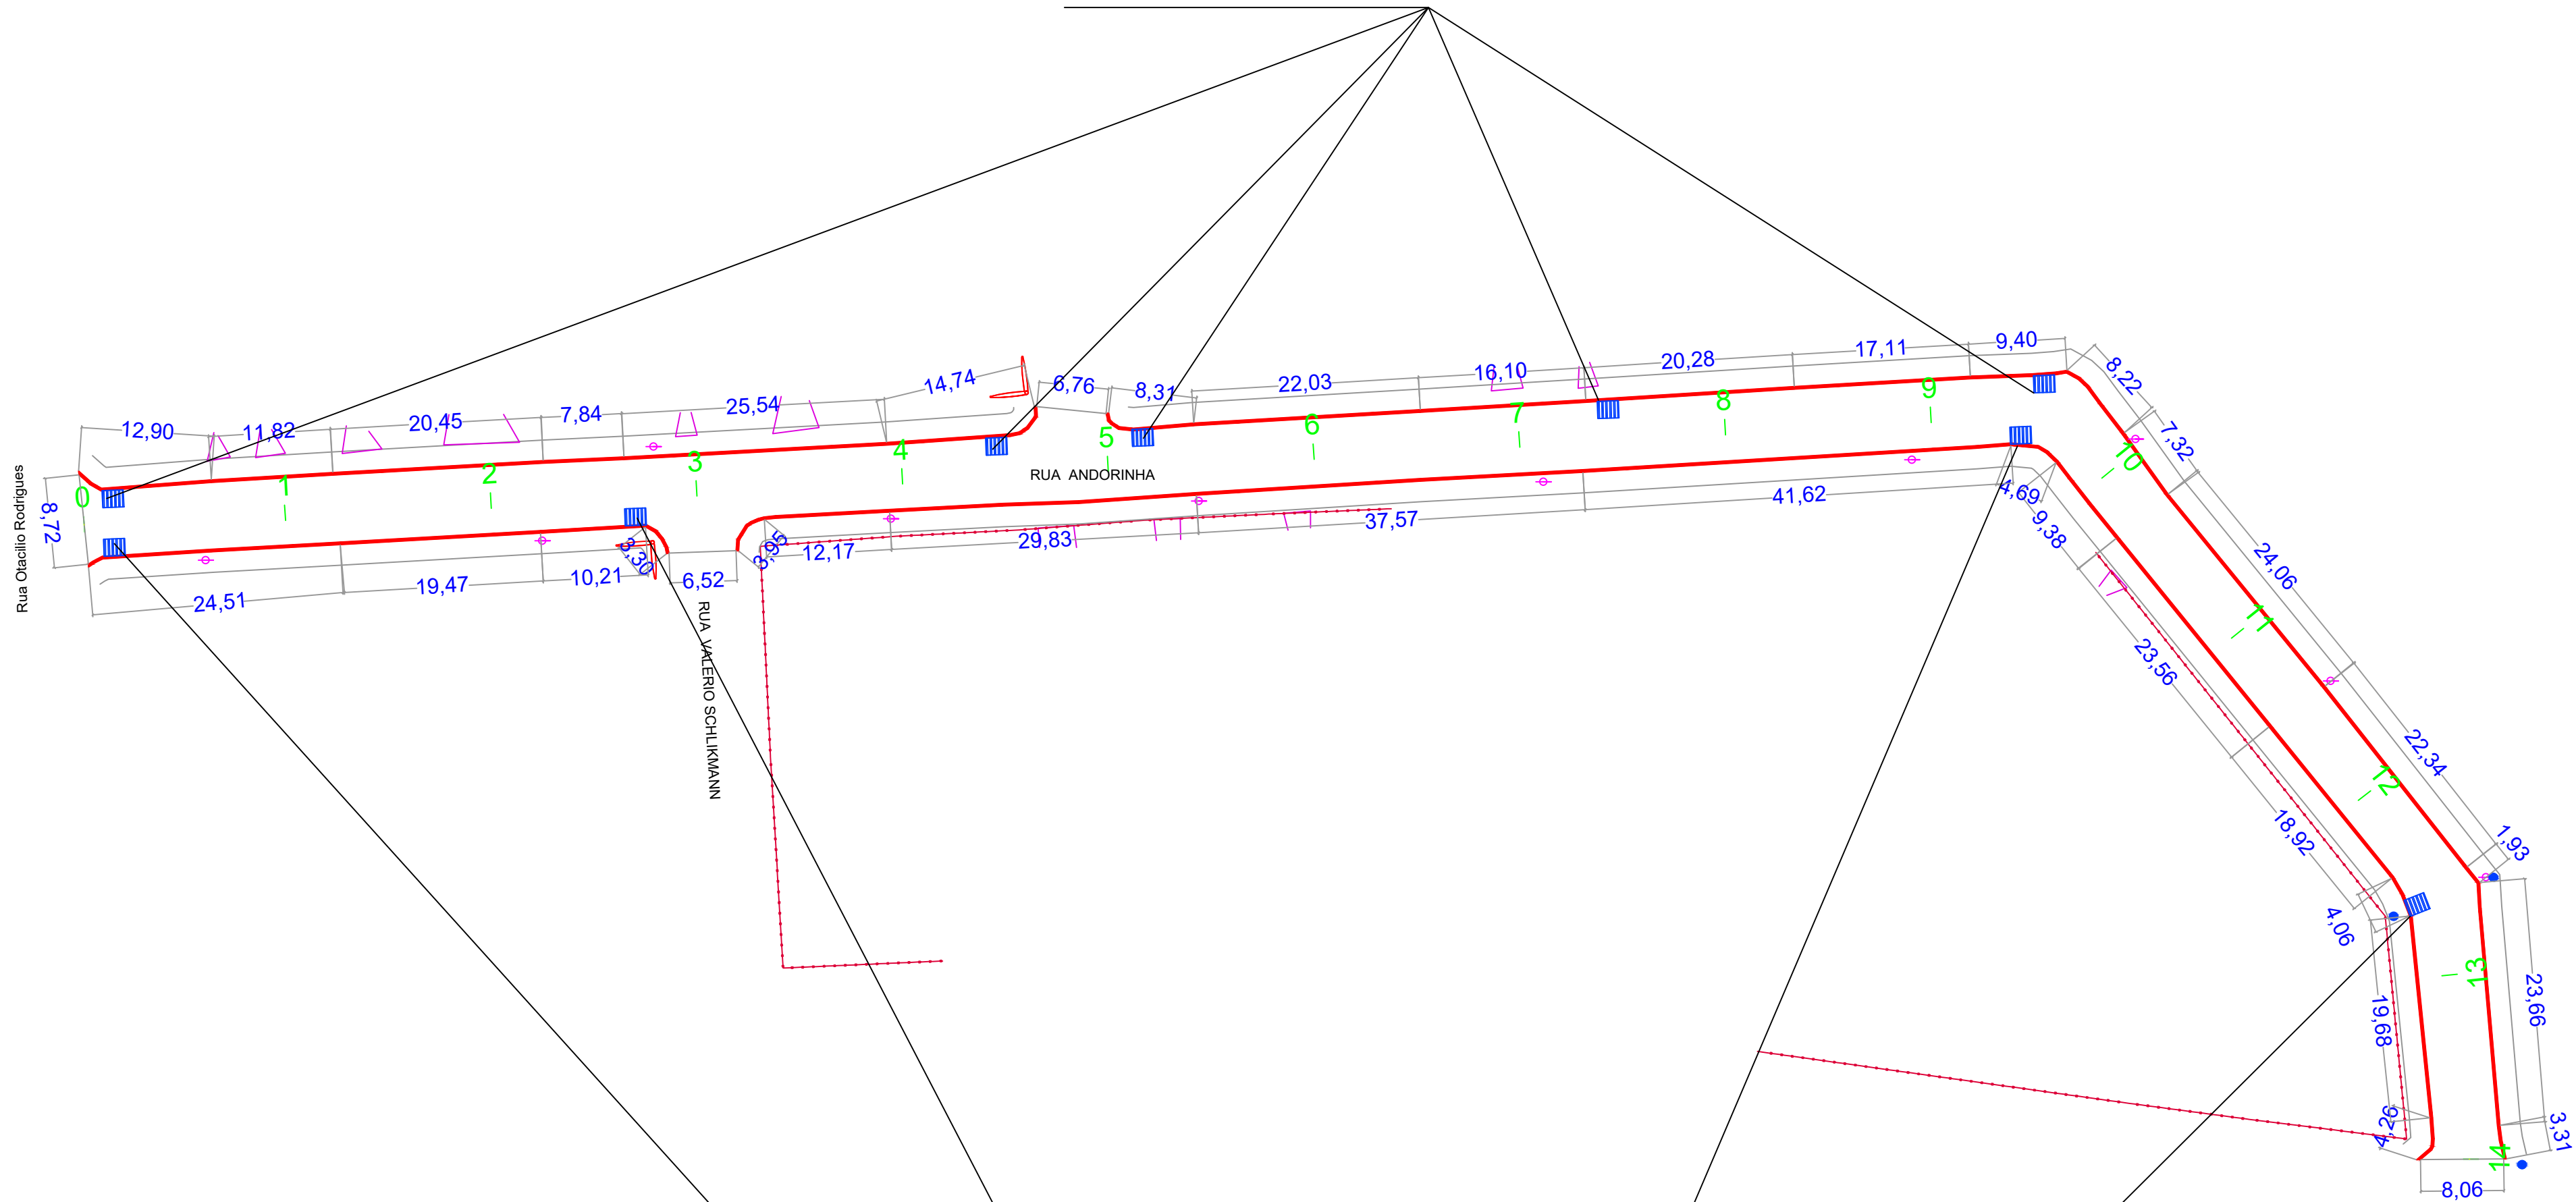

Drenagem Existentes

RUA ADELIO SEVERINO PREFEITURA MUNICIPAL	SAÚDE PÚBLICA
---	---------------

PROJETO DE PAVIMENTAÇÃO ASFÁLTICA

PREFEITURA MUNICIPAL DE NOVA PRATA DO IGUAÇU



Rua Vereador Valmor Gomes, 11/59 - Caixa Postal, 01
CEP 85.685 - 000 - Nova Prata do Iguaçu - Paraná. Tel-Fax (046) 3545-1442



OBRA: NOVA PRATA DO IGUAÇU	PERIMETRO URBANO DA CIDADE PARANÁ
-----------------------------------	--

Georeferência: INDICADAS

RESPONSÁVEL TÉCNICO: CLEUZA CASTRO DE JESUS Engenheira Civil e Agrimensora Crea.: SC 45.442/D	ÁREATOTAL: INDICADA ESCALA: 1:500 DATA: JULHO/2025	LOCALIDADE/BAIRRO: N. PRATA DO IGUAÇU SUPERVISOR: ANDRÉ FAUST ELIZETE CAVAZIN PREFEITA MUNICIPAL	FOLHA: UNICA
--	---	---	---------------------