



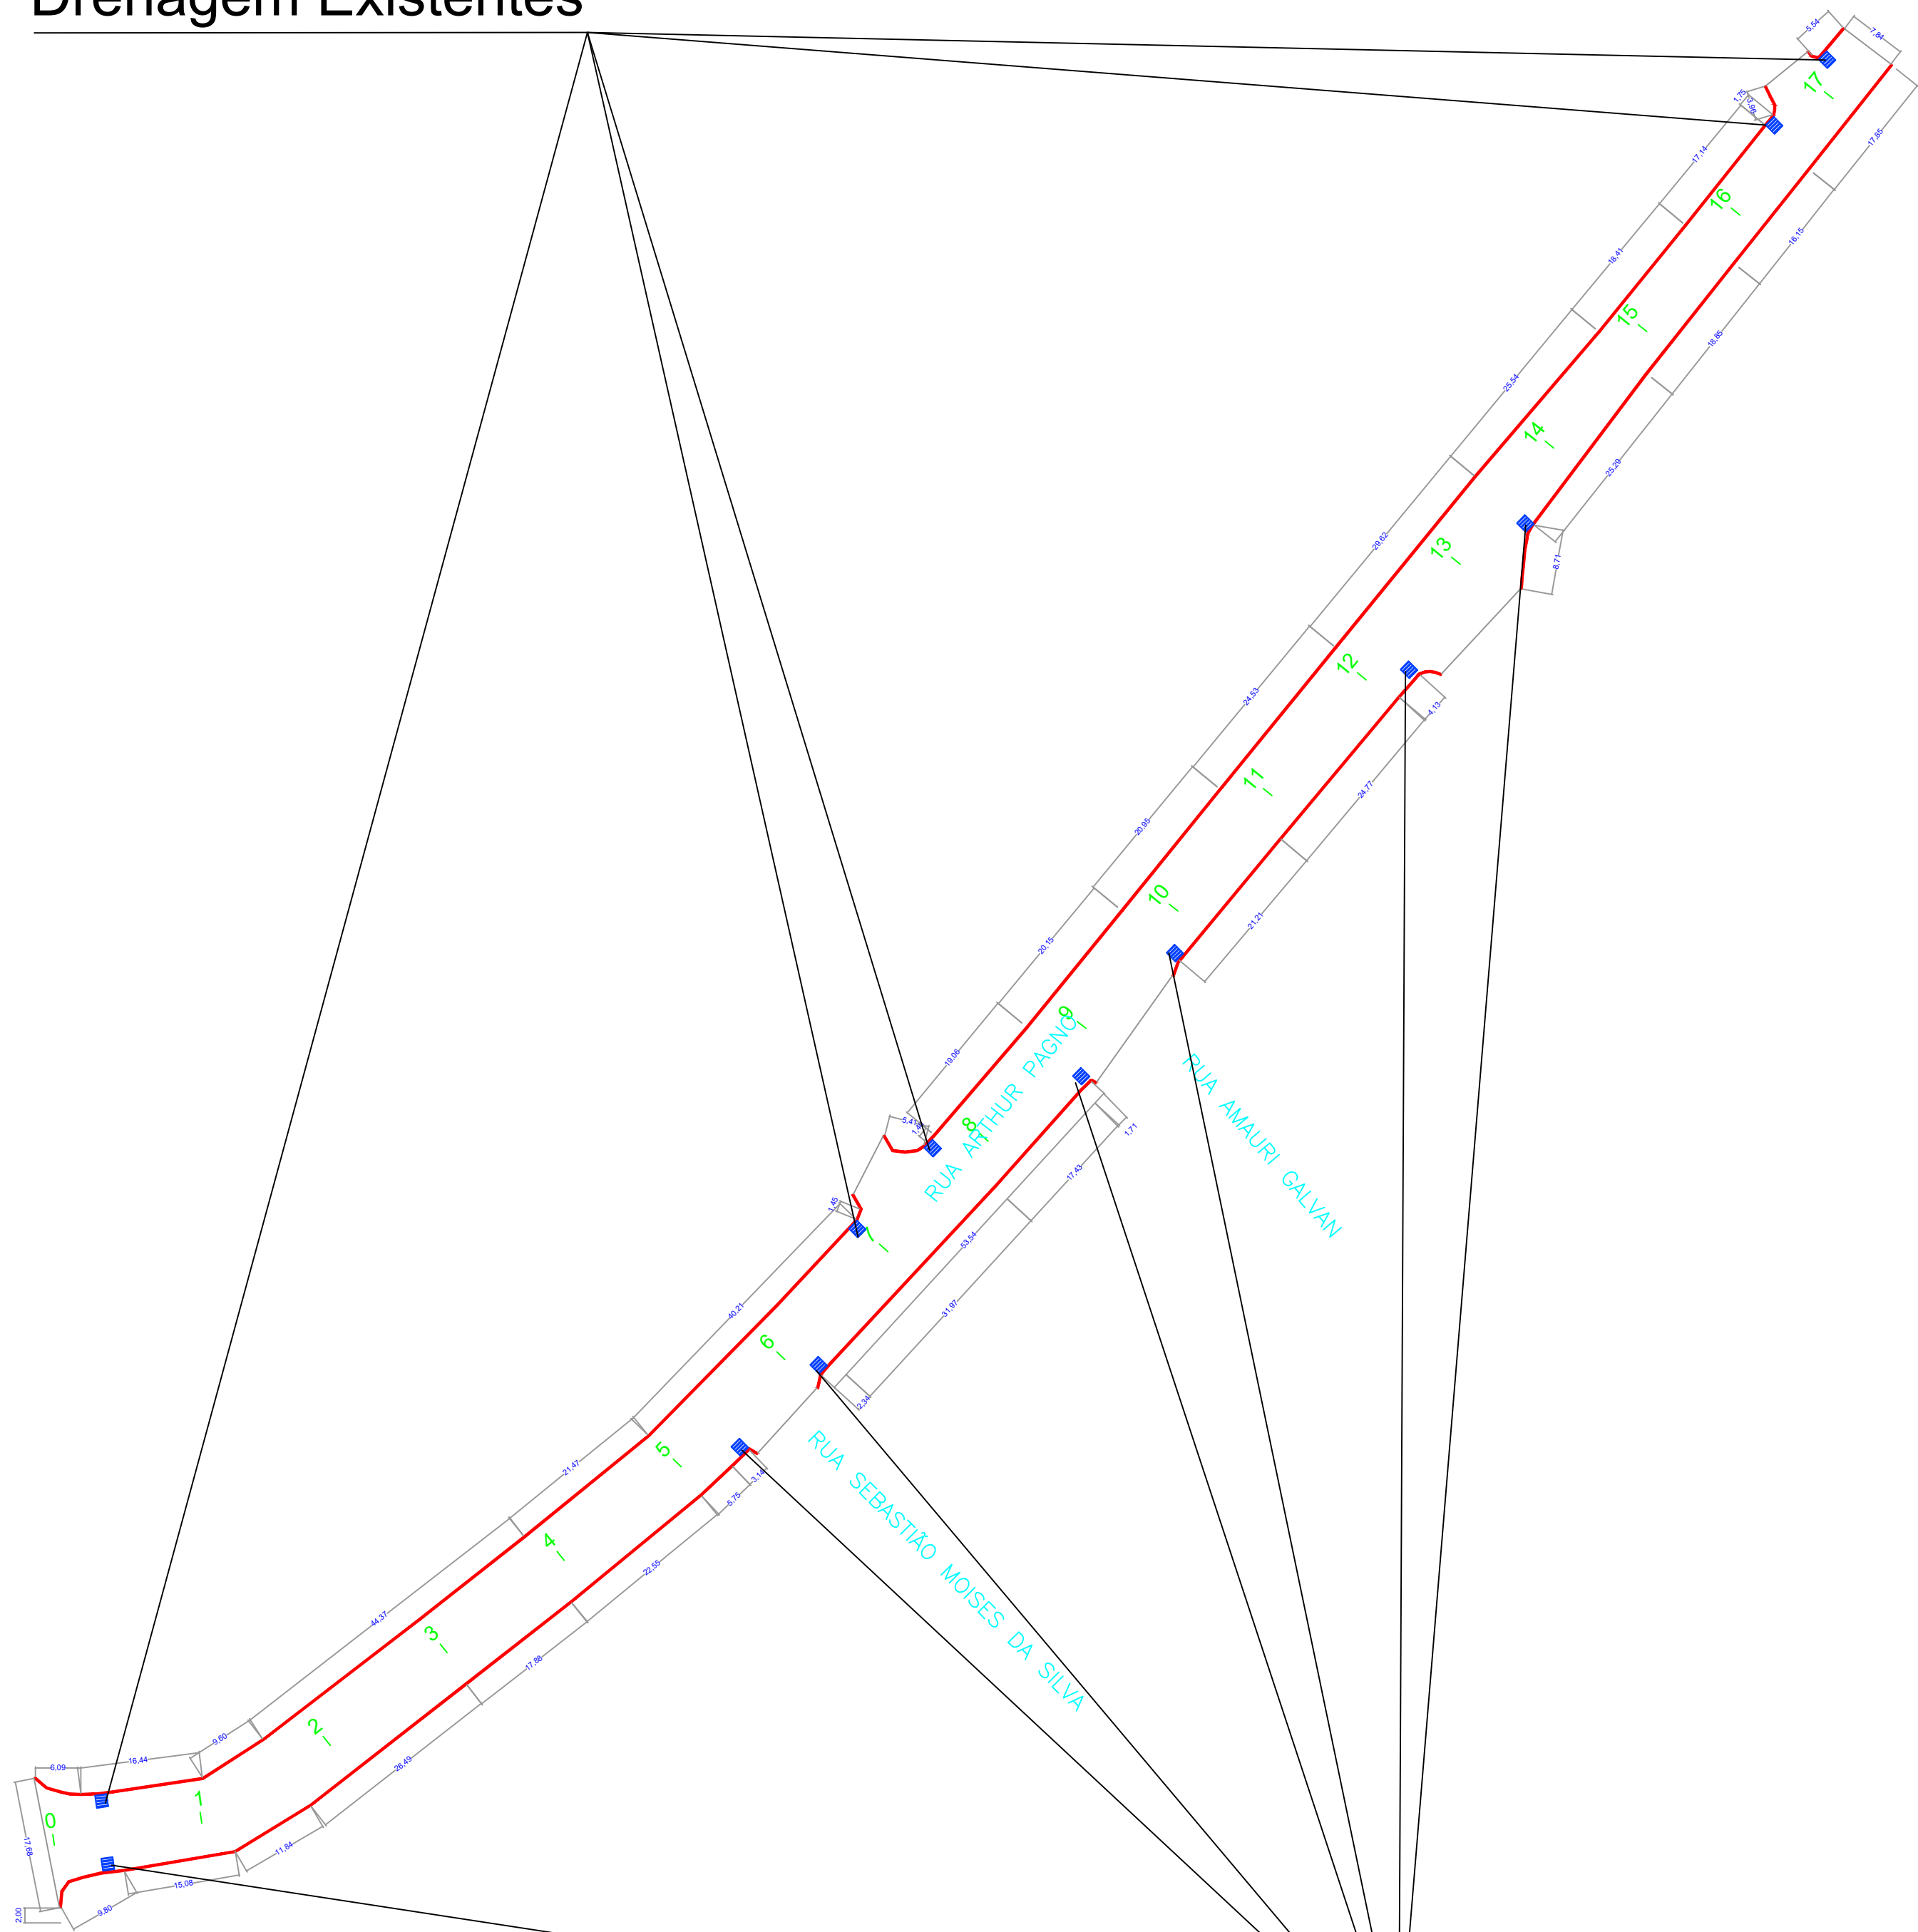

Drenagem Existentes

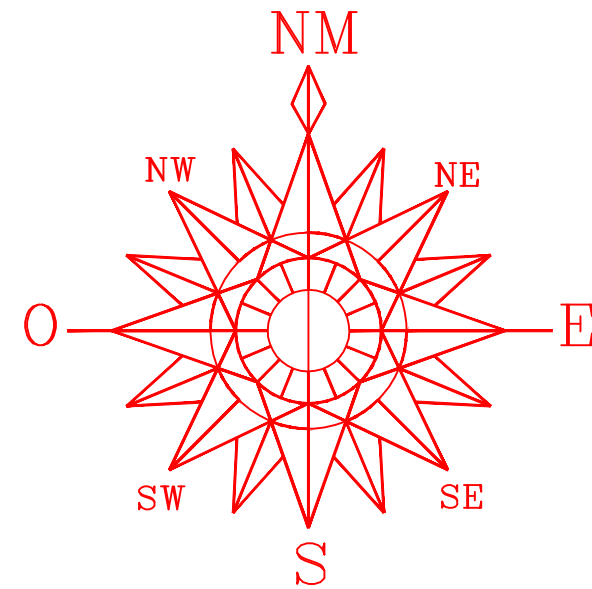

Drenagem Existentes



PREFEITURA MUNICIPAL		SAÚDE PÚBLICA	
PROJETO DE PAVIMENTAÇÃO ASFÁLTICA			
<div>PREFEITURA MUNICIPAL DE NOVA PRATA DO IGUAÇU</div> <div><div>Rua Vereador Valmor Gomes, 11/59 - Caixa Postal, 01 CEP 85.685 - 000 - Nova Prata do Iguaçu - Paraná. Tel-Fax (046) 3545-1442</div></div>			
	OBRA: <div>NOVA PRATA DO IGUAÇU</div>	<div>PERIMETRO URBANO DA CIDADE</div> <div>PARANÁ</div>	Georeferência: <div>INDICADAS</div>
RESPONSÁVEL TÉCNICO: <div>CLEUZA CASTRO DE JESUS Engenheira Civil e Agrimensora Crea.: SC 45.442/D</div>	ÁREATOTAL: <div>INDICADA</div> <div>ESCALA:<div>1:500</div></div> <div>DATA:<div>JULHO/2025</div></div>	LOCALIDADE/BAIRRO: <div>N. PRATA DO IGUAÇU</div> <div>SUPERVISOR:<div>ANDRÉ FAUST</div></div> <div>ELIZETE CAVAZIN PREFEITA MUNICIPAL</div>	FOLHA: <div>UNICA</div>