


Drenagem Existentes

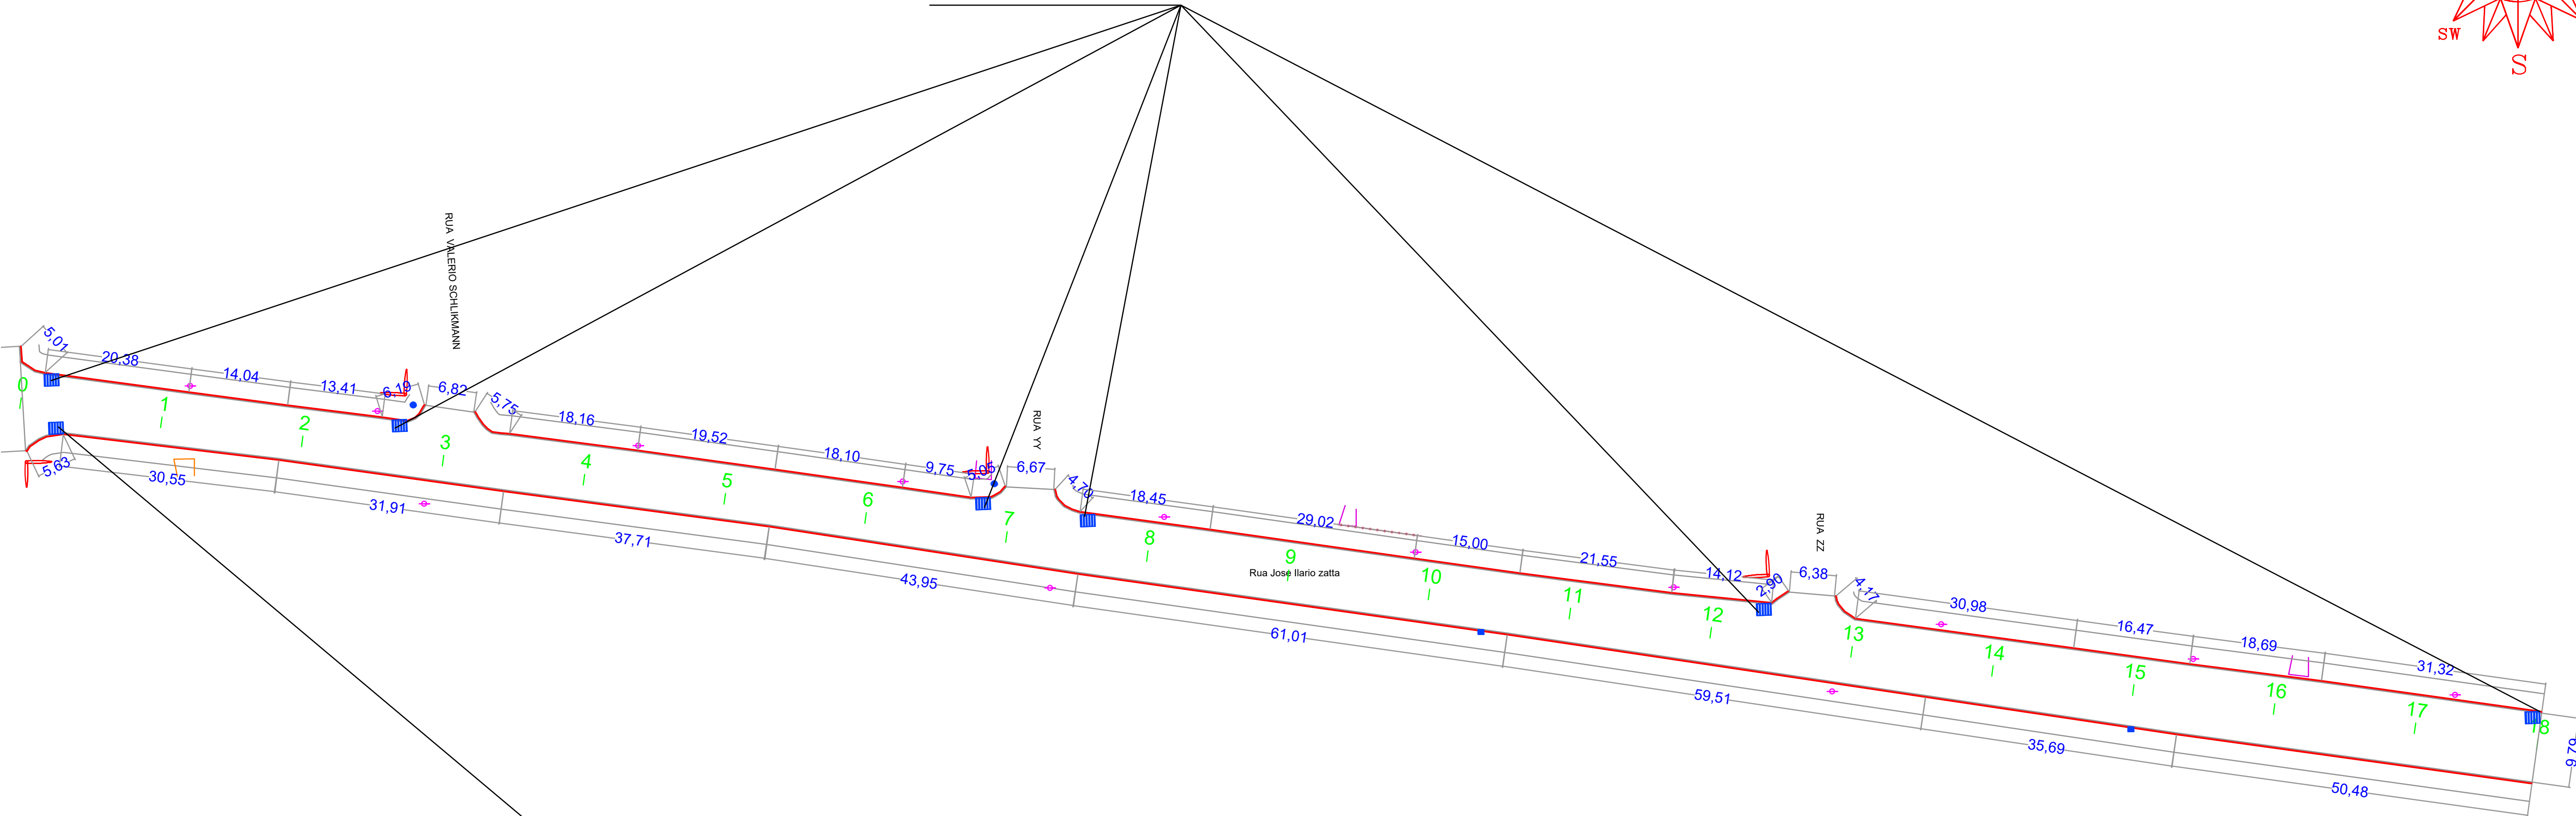


Drenagem Existentes

PREFEITURA MUNICIPAL


SAÚDE PÚBLICA

PROJETO DE PAVIMENTAÇÃO ASFÁLTICA

PREFEITURA MUNICIPAL DE NOVA PRATA DO IGUAÇU



Rua Vereador Valmor Gomes, 11/59 - Caixa Postal, 01
CEP 85.685 - 000 - Nova Prata do Iguaçu - Paraná. Tel-Fax (046) 3545-1442



OBRA:

NOVA PRATA DO IGUAÇU

PERIMETRO URBANO DA CIDADE

PARANÁ

RESPONSÁVEL TÉCNICO:

CLEUZA CASTRO DE JESUS
Engenheira Civil e Agrimensora
Crea.: SC 45.442/D

ÁREATOTAL:

INDICADA

ESCALA:

1:500

DATA:

JULHO/2025

LOCALIDADE/BAIRRO:

N. PRATA DO IGUAÇU

SUPERVISOR:

ANDRÉ FAUST

FOLHA:

UNICA

Georeferência:

INDICADAS

ELIZETE CAVAZIN
PREFEITA MUNICIPAL