



SEÇÃO TRANSVERSAL "AA "PAVIMENTAÇÃO SEM ESCALA

- Leito Natural
- Poliédrica Existente
- Brita Graduada 15 cm
- Imprimação
- Pintura de Ligação
- CBUQ 5cm

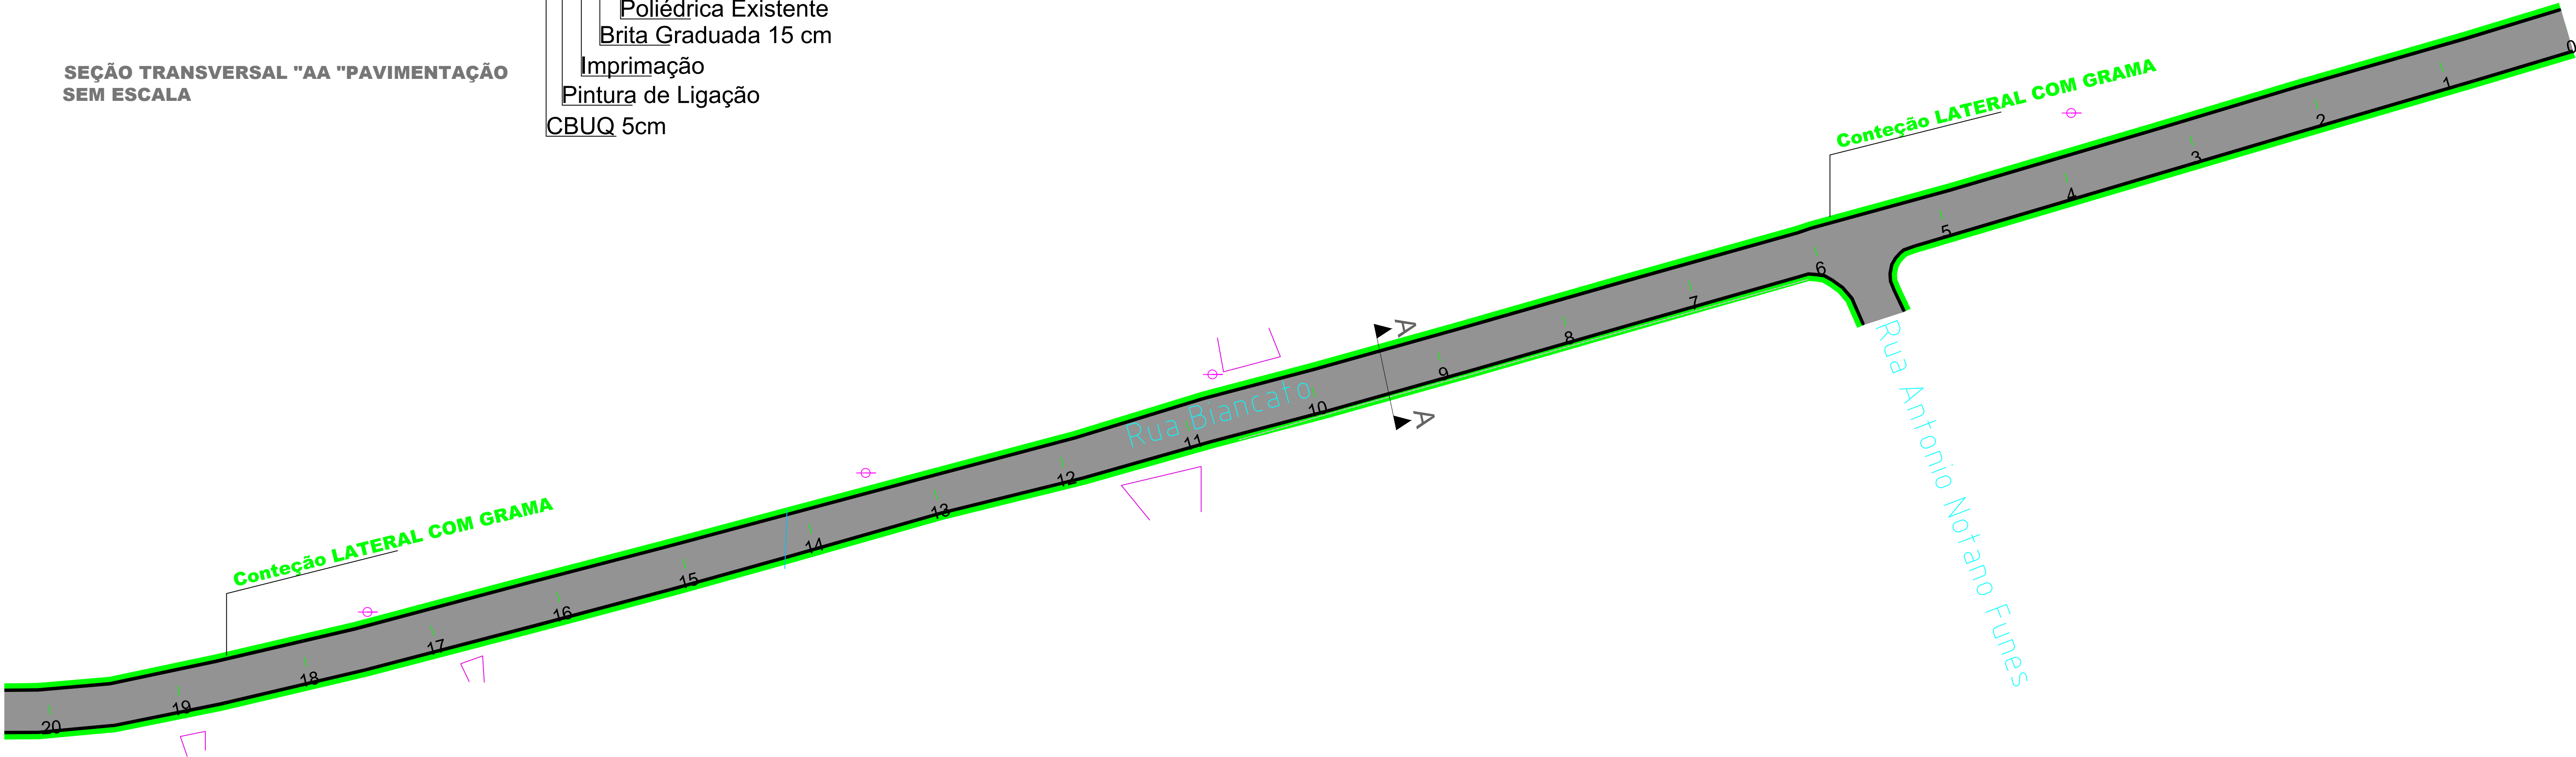

Quantidades Total da Estrada	Quantidade
BRITA GRADUADA 15 cm	1.089,00 m³
MACADAME 15 cm	450,00 m³
IMPRIMAÇÃO RR - 2C	7.260.00 m²
PINTURA DE LIGAÇÃO CM-30	6.710,00 m²
EXECUÇÃO CBUQ 5 CM	838,75 T
FORNECIMENTO CM-30	7,99 T
FORNECIMENTO RR-2C	3,36 T
GRAMA CONTENÇÃO LATERAL	1.760,00 m²

PREFEITURA MUNICIPAL		SAÚDE PÚBLICA	
PROJETO DE PAVIMENTAÇÃO ASFÁLTICA RUA BIANCATO			
PREFEITURA MUNICIPAL DE NOVA PRATA DO IGUAÇU			
 <div>Rua Vereador Valmor Gomes, 11/59 - Caixa Postal, 01 CEP 85.685 - 000 - Nova Prata do Iguaçu - Paraná. Tel-Fax (046) 3545-1442</div>			
OBRA:		PARANÁ	
NOVA PRATA DO IGUAÇU - PERÍMETRO URBANO DA CIDADE		SUPERVISOR: ANDRÉ FAUST	
RESPONSÁVEL TÉCNICO:		FOLHA:	
CLEUZA CASTRO DE JESUS Engenheira Civil e Agrimensora Crea.: SC 45.442/D		1500	
DATA: JANEIRO/2025		ELABORADO POR: ELIETE CAVAZIN PREFEITA MUNICIPAL	
		01-03	