
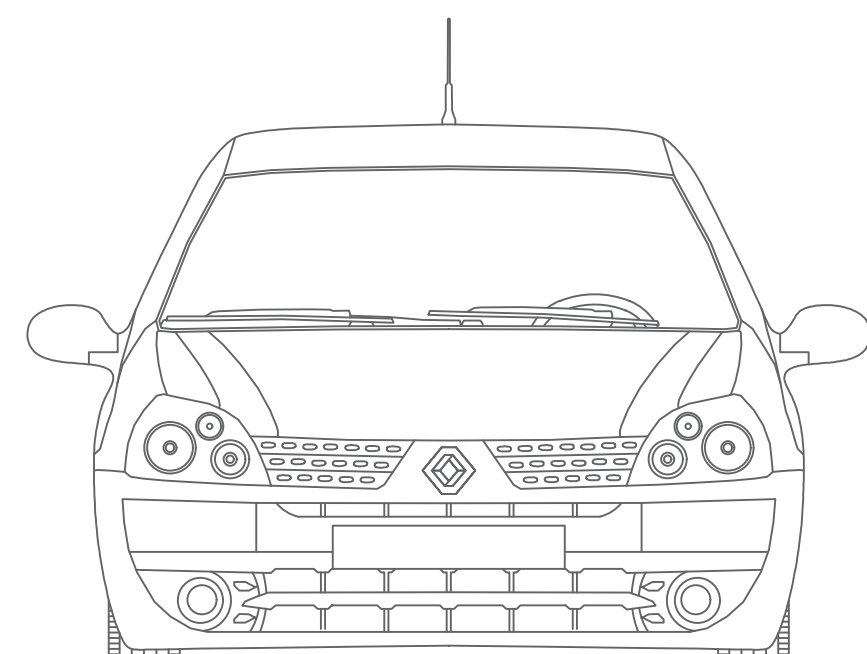


### SEÇÃO TRANSVERSAL "AA "PAVIMENTAÇÃO SEM ESCALA

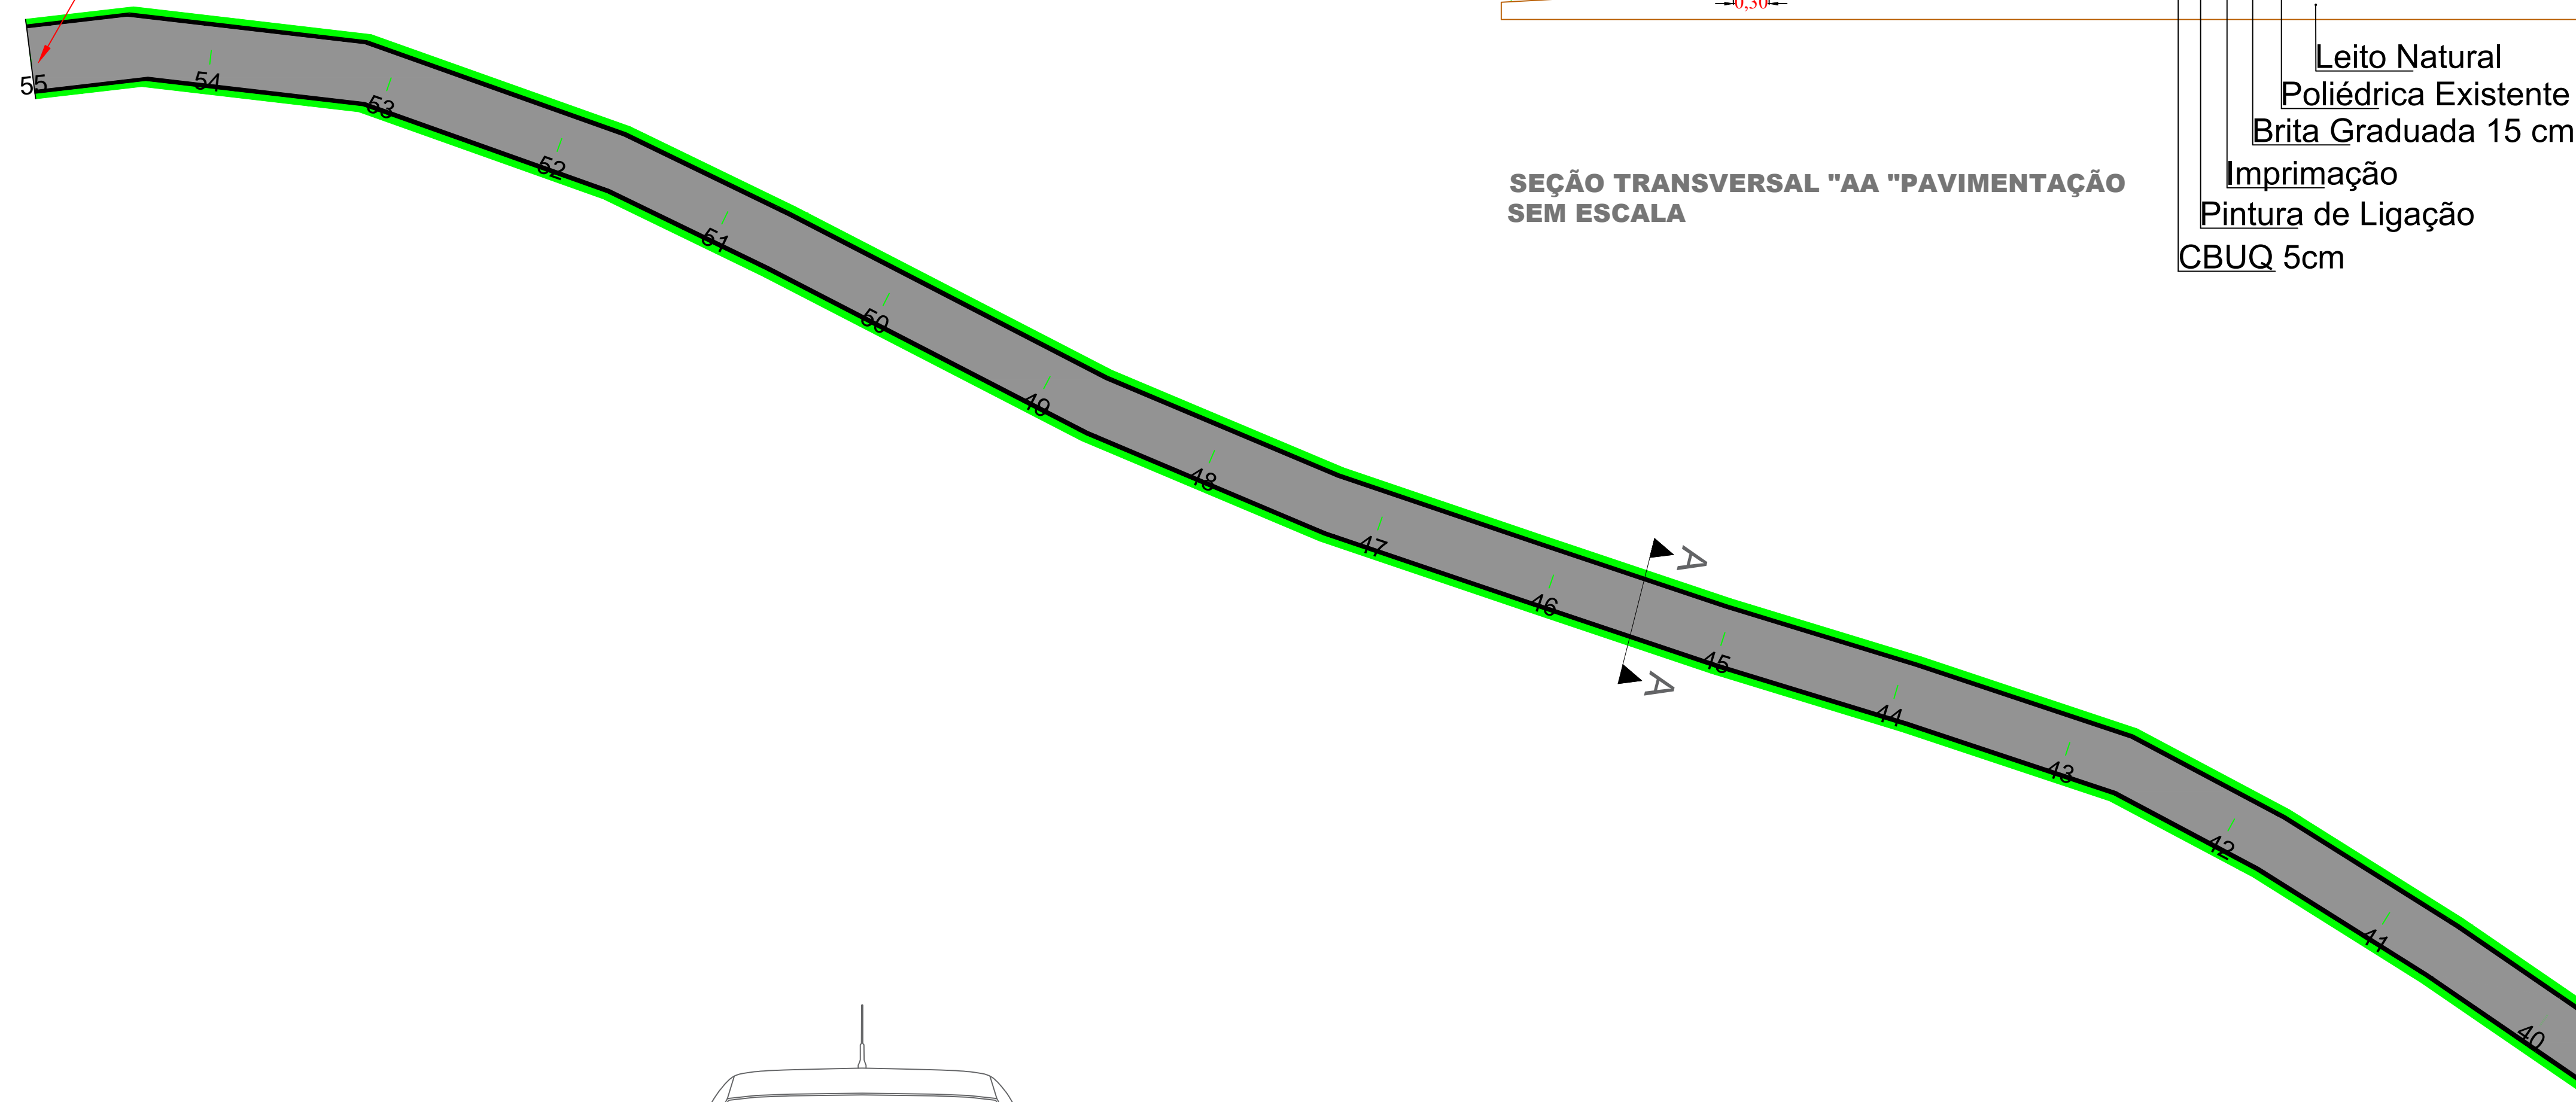

### SEÇÃO TRANSVERSAL "AA "PAVIMENTAÇÃO SEM ESCALA

| Quantidades Total da Estrada | Quantidade  |
|------------------------------|-------------|
| BRITA GRADUADA 15 cm         | 1.089,00 m³ |
| MACADAME 15 cm               | 450,00 m³   |
| IMPRIMAÇÃO RR - 2C           | 7.260.00 m² |
| PINTURA DE LIGAÇÃO CM-30     | 6.710,00 m² |
| EXECUÇÃO CBUQ 5 CM           | 838,75 T    |
| FORNECIMENTO CM-30           | 7,99 T      |
| FORNECIMENTO RR-2C           | 3,36 T      |