
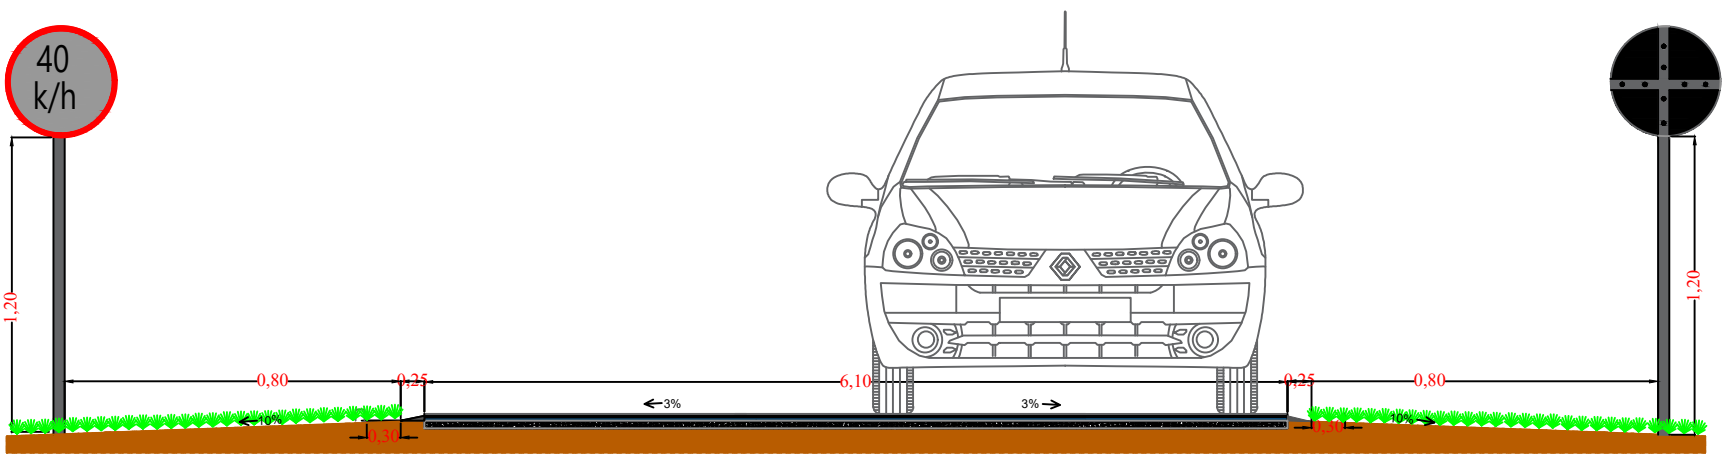


FINAL TRECHO DA BASE E SUB - BASE EM MACADAME E DO PAVIMENTO

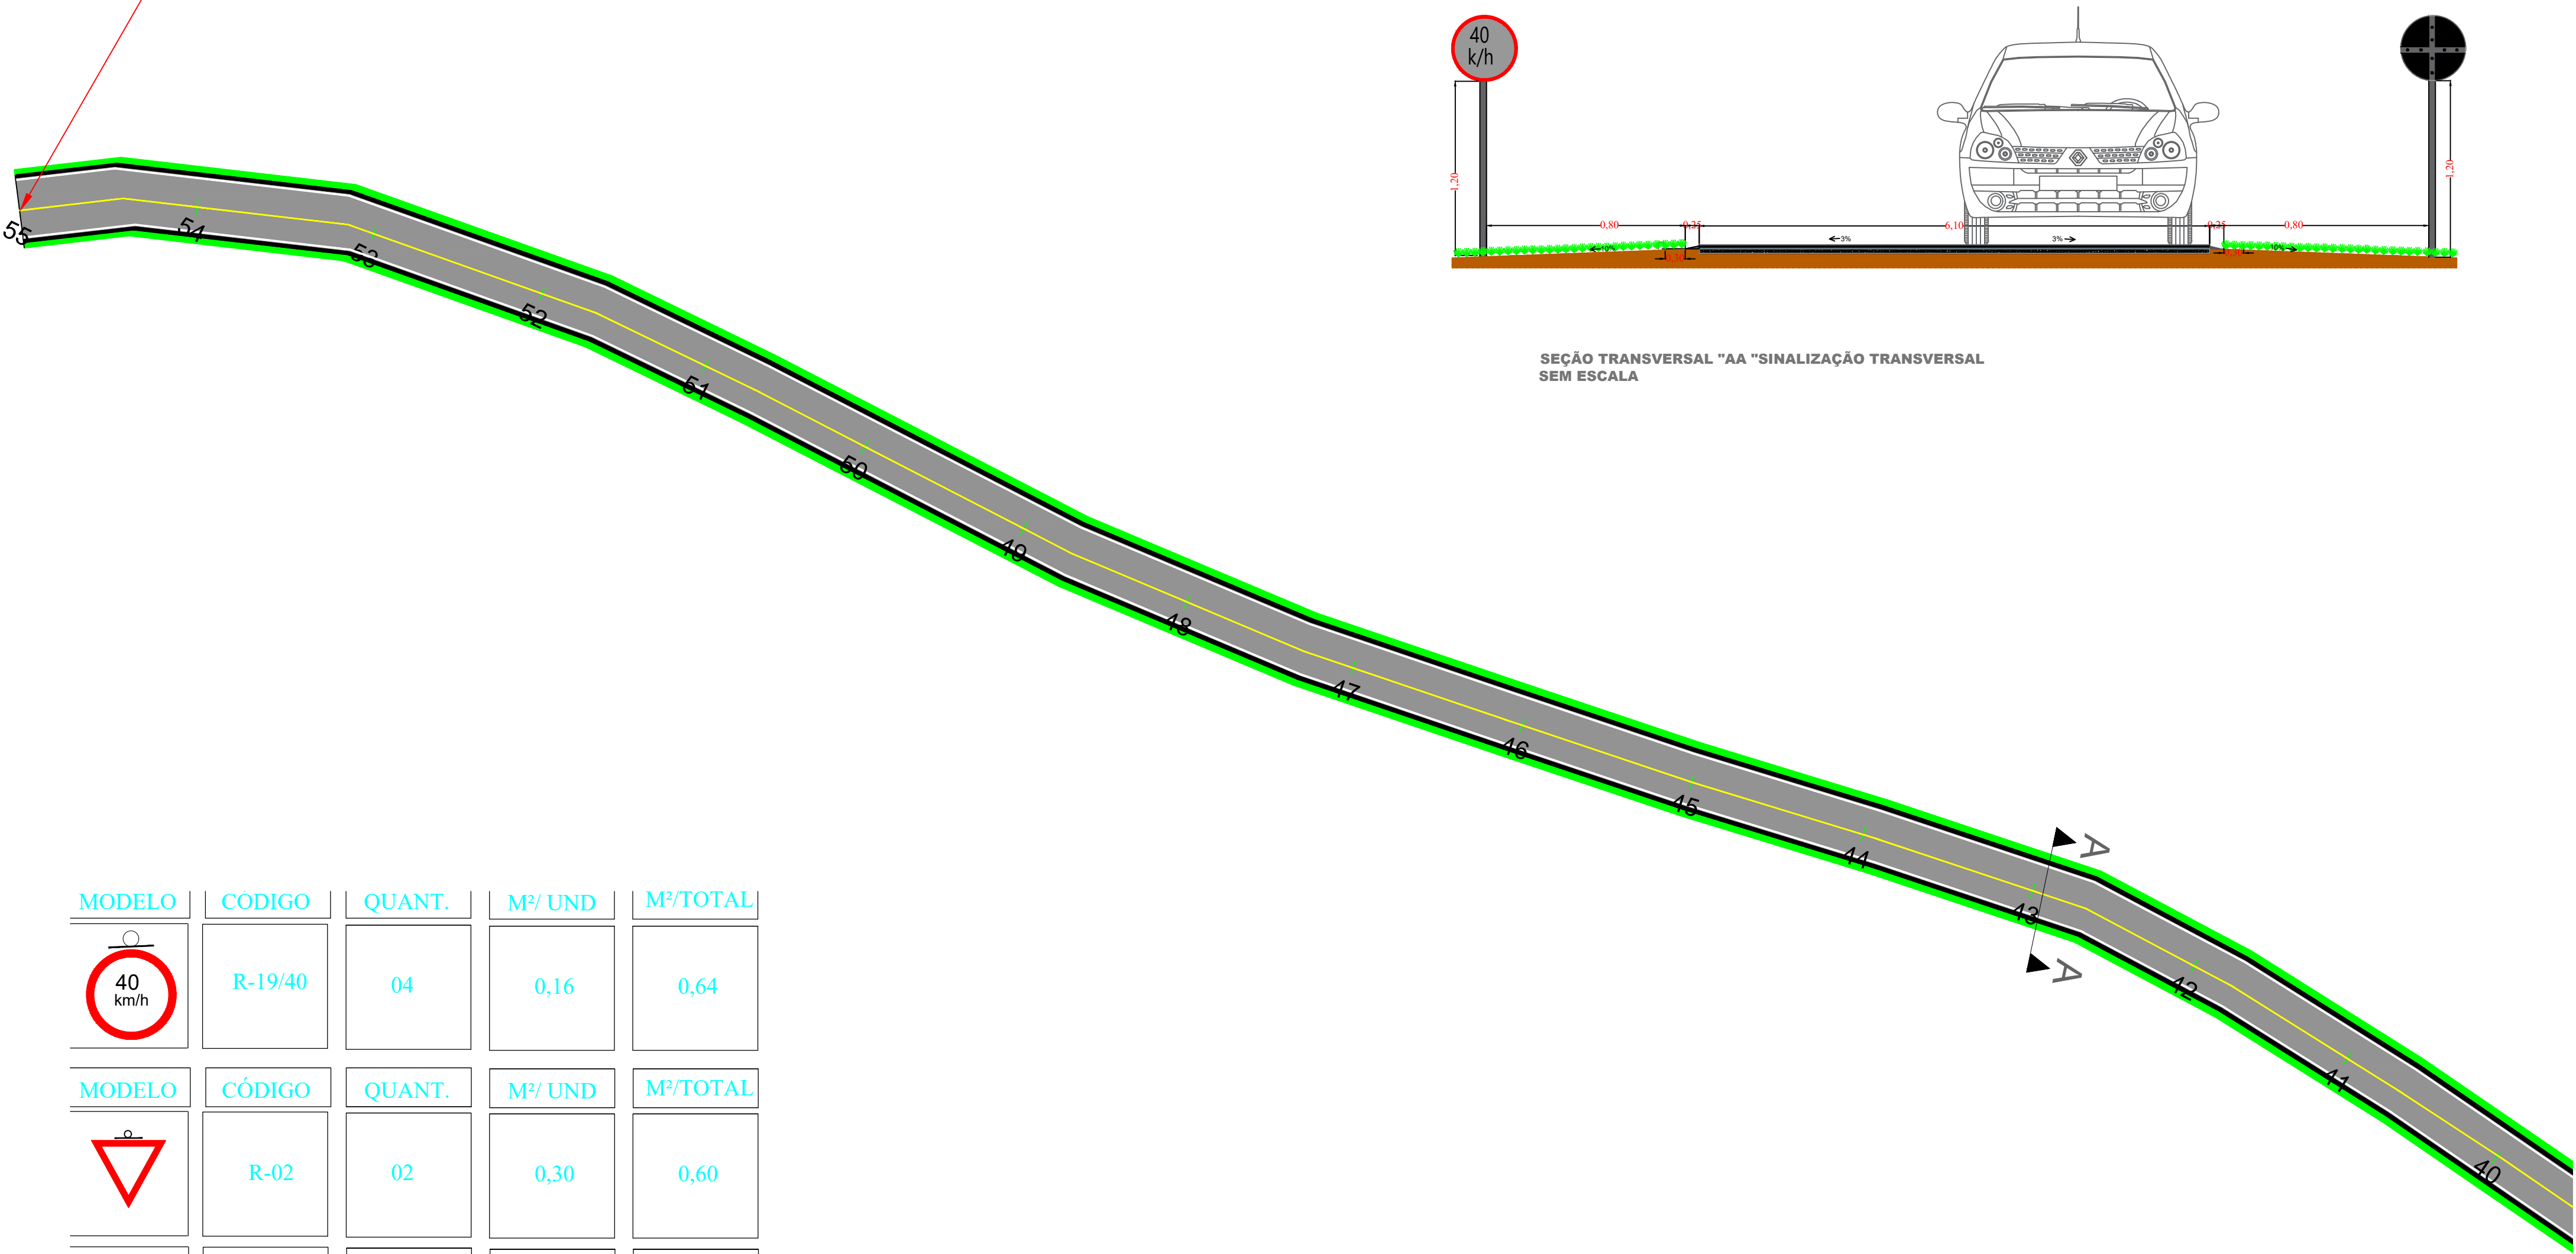


SEÇÃO TRANSVERSAL "AA" "SINALIZAÇÃO TRANSVERSAL SEM ESCALA

MODELO	CÓDIGO	QUANT.	M²/UND	M²/TOTAL
	R-19/40	04	0,16	0,64
MODELO	CÓDIGO	QUANT.	M²/UND	M²/TOTAL
	R-02	02	0,30	0,60

IMPLANTAÇÃO DE SUPORTES
Implantação de Suporte de Madeira em Vias Rurais

Detalhe
Fixação


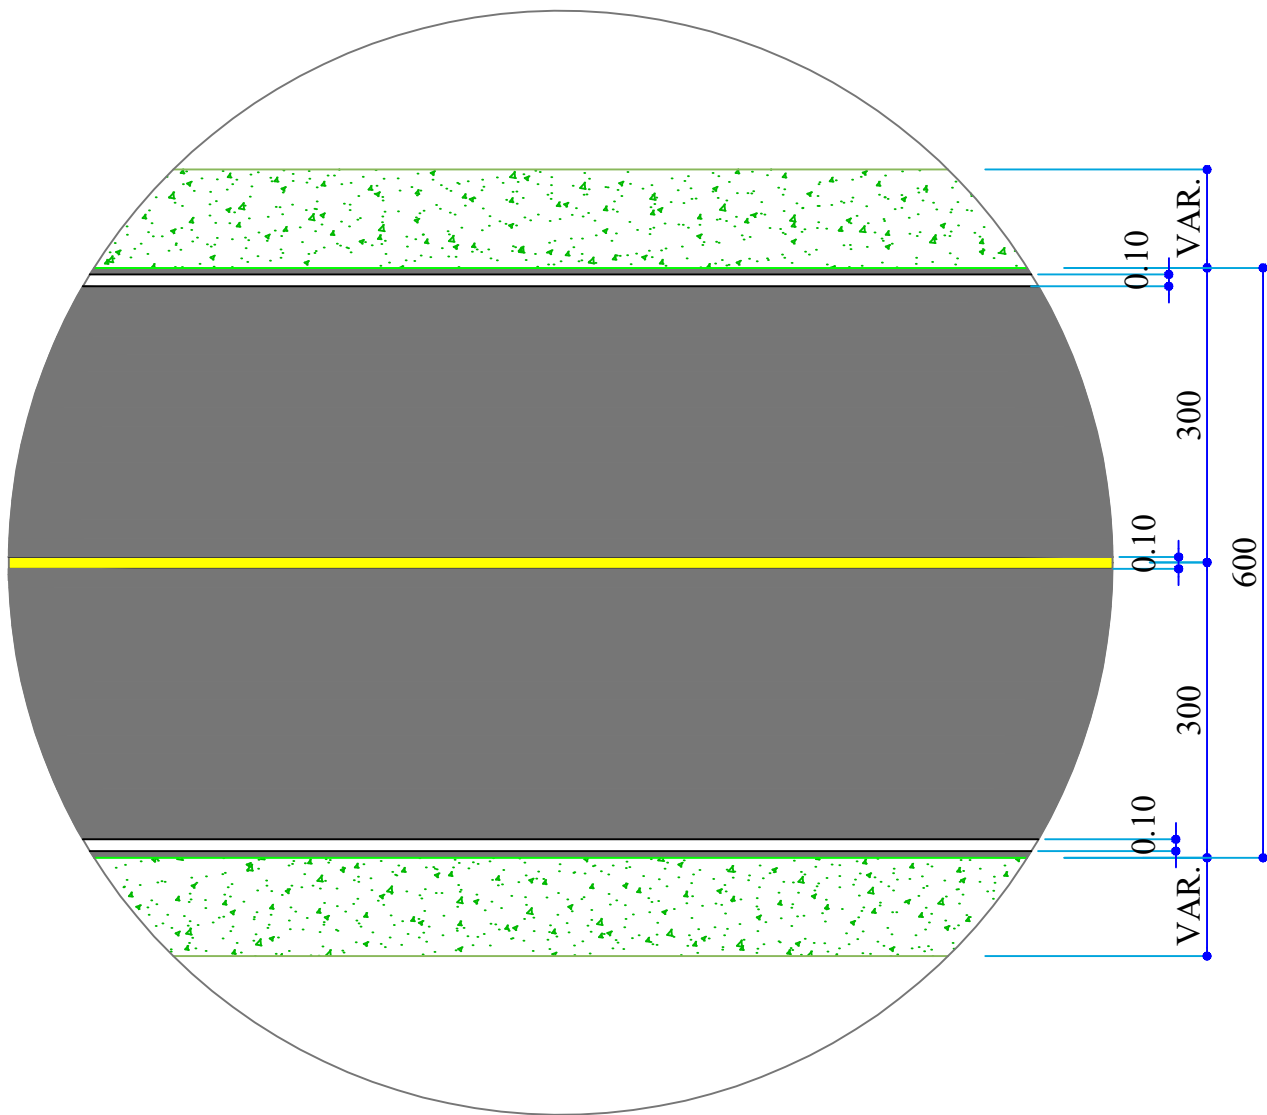


DETALHE SINALIZAÇÃO HORIZONTAL

PINTURA DE FAIXAS DE BORDOS (BRANCA) E EIXO (AMARELA)
LINHA DE BORDO DIREITA SIMPLES CONTÍNUA RODOVIA (BRANCA)

FAIXA DE EIXO CONTÍNUA DUPLA RODOVIA (AMARELA)

LINHA DE BORDO ESQUERDA SIMPLES CONTÍNUA RODOVIA (BRANCA)

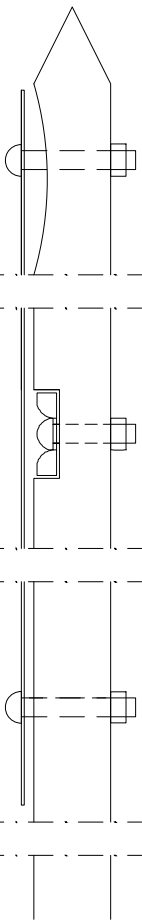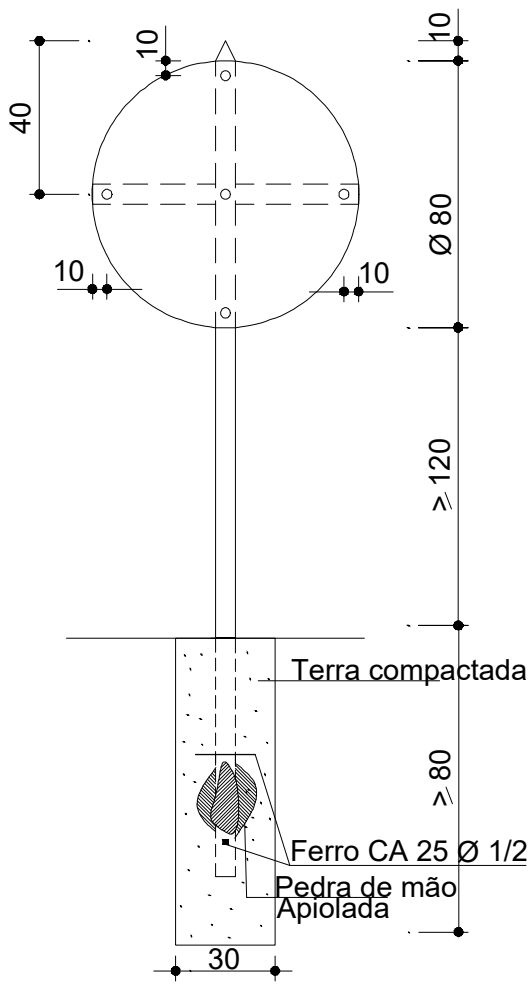

PREFEITURA MUNICIPAL	SAÚDE PÚBLICA
PROJETO DE PAVIMENTAÇÃO ASFÁLTICA RUA BIANCATO	
PREFEITURA MUNICIPAL DE NOVA PRATA DO IGUAÇU	
Rua Vereador Valmor Gomes, 11/59 - Cava Postal, 01 CEP 85.685 - 000 - Nova Prata do Iguaçu - Paraná. Tel-Fax (046) 3545-1442	
OBRA:	PROJETO PAVIMENTAÇÃO ASFÁLTICA / SINALIZAÇÃO
NOVA PRATA DO IGUAÇU	PERÍMETRO URBANO DA CIDADE
RESPONSÁVEL TÉCNICO:	ÁREA TOTAL: INDICADA
CLEUZA CASTRO DE JESUS Engenheira Civil e Agrimensora Crea.: SC 45.442/D	LOCALIDADE/BAIRRO: Estrada Rural
ESCALA: 1:500	SUPERVISOR: ANDRÉ FAUST
DATA: JANEIRO/2025	FOLHA: 03-03